




临床研究框

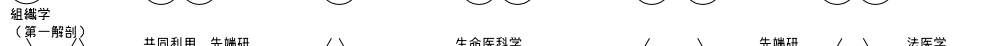



基礎研究棟

件 名	公立大学法人 横浜市立大学医学部		
題 名	臨床・基礎研究棟 1階 平面図		
場 尺	日 付 平成30年4月		

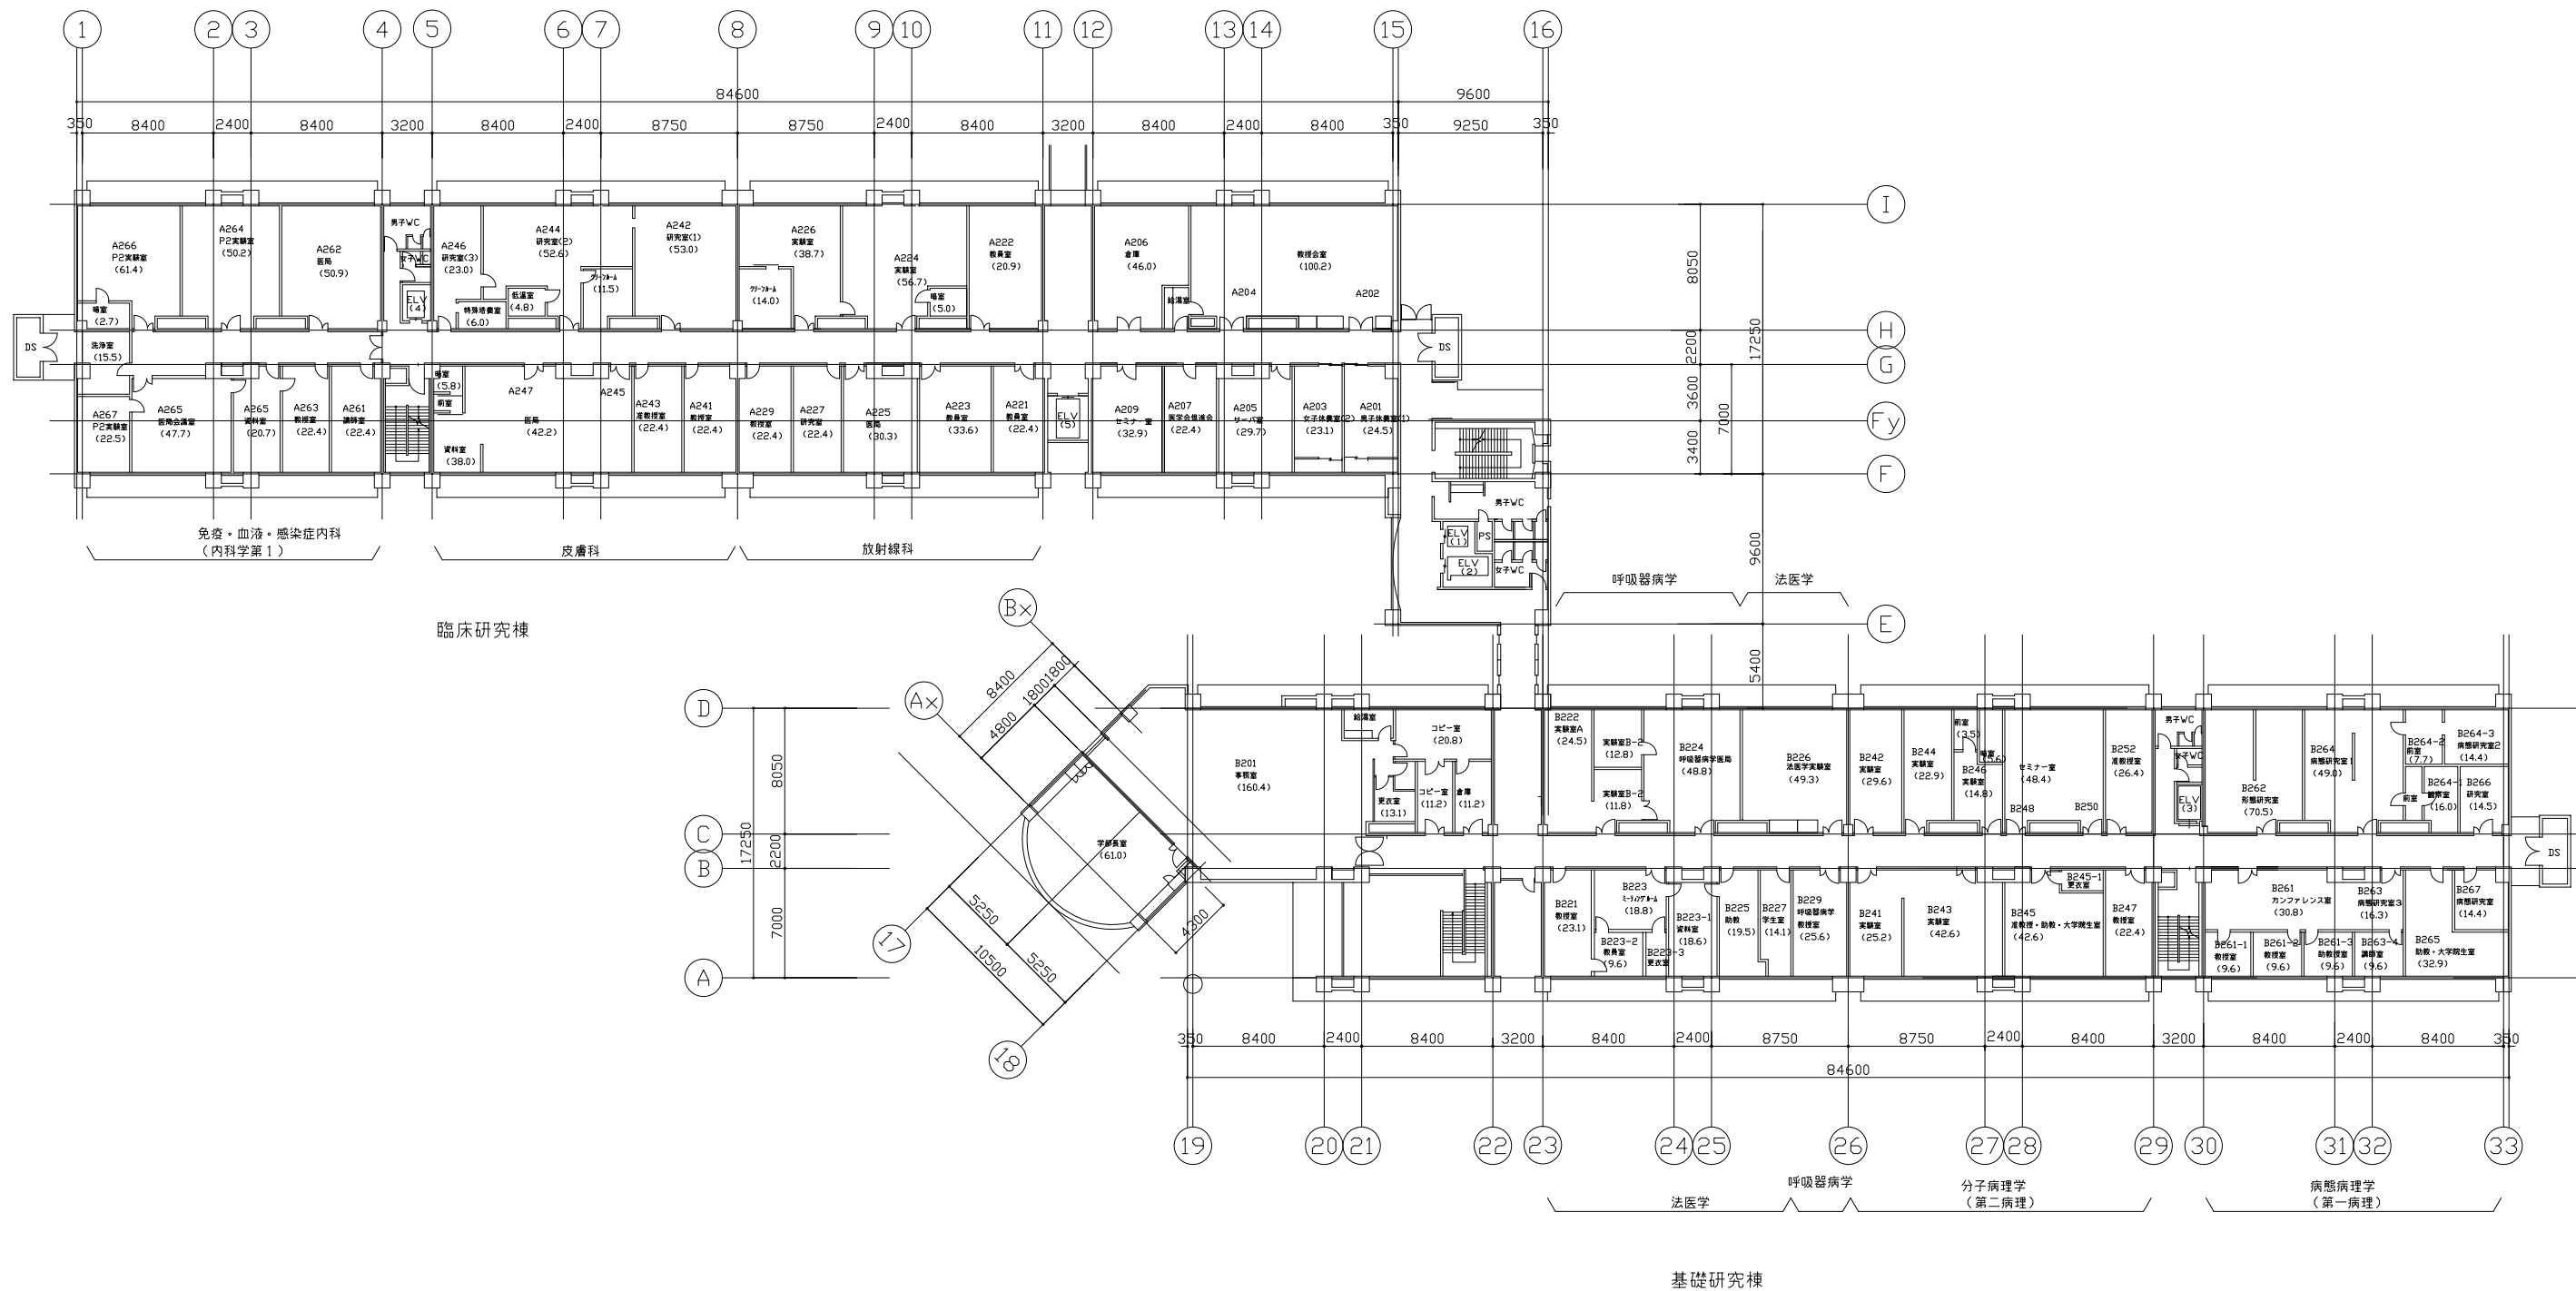

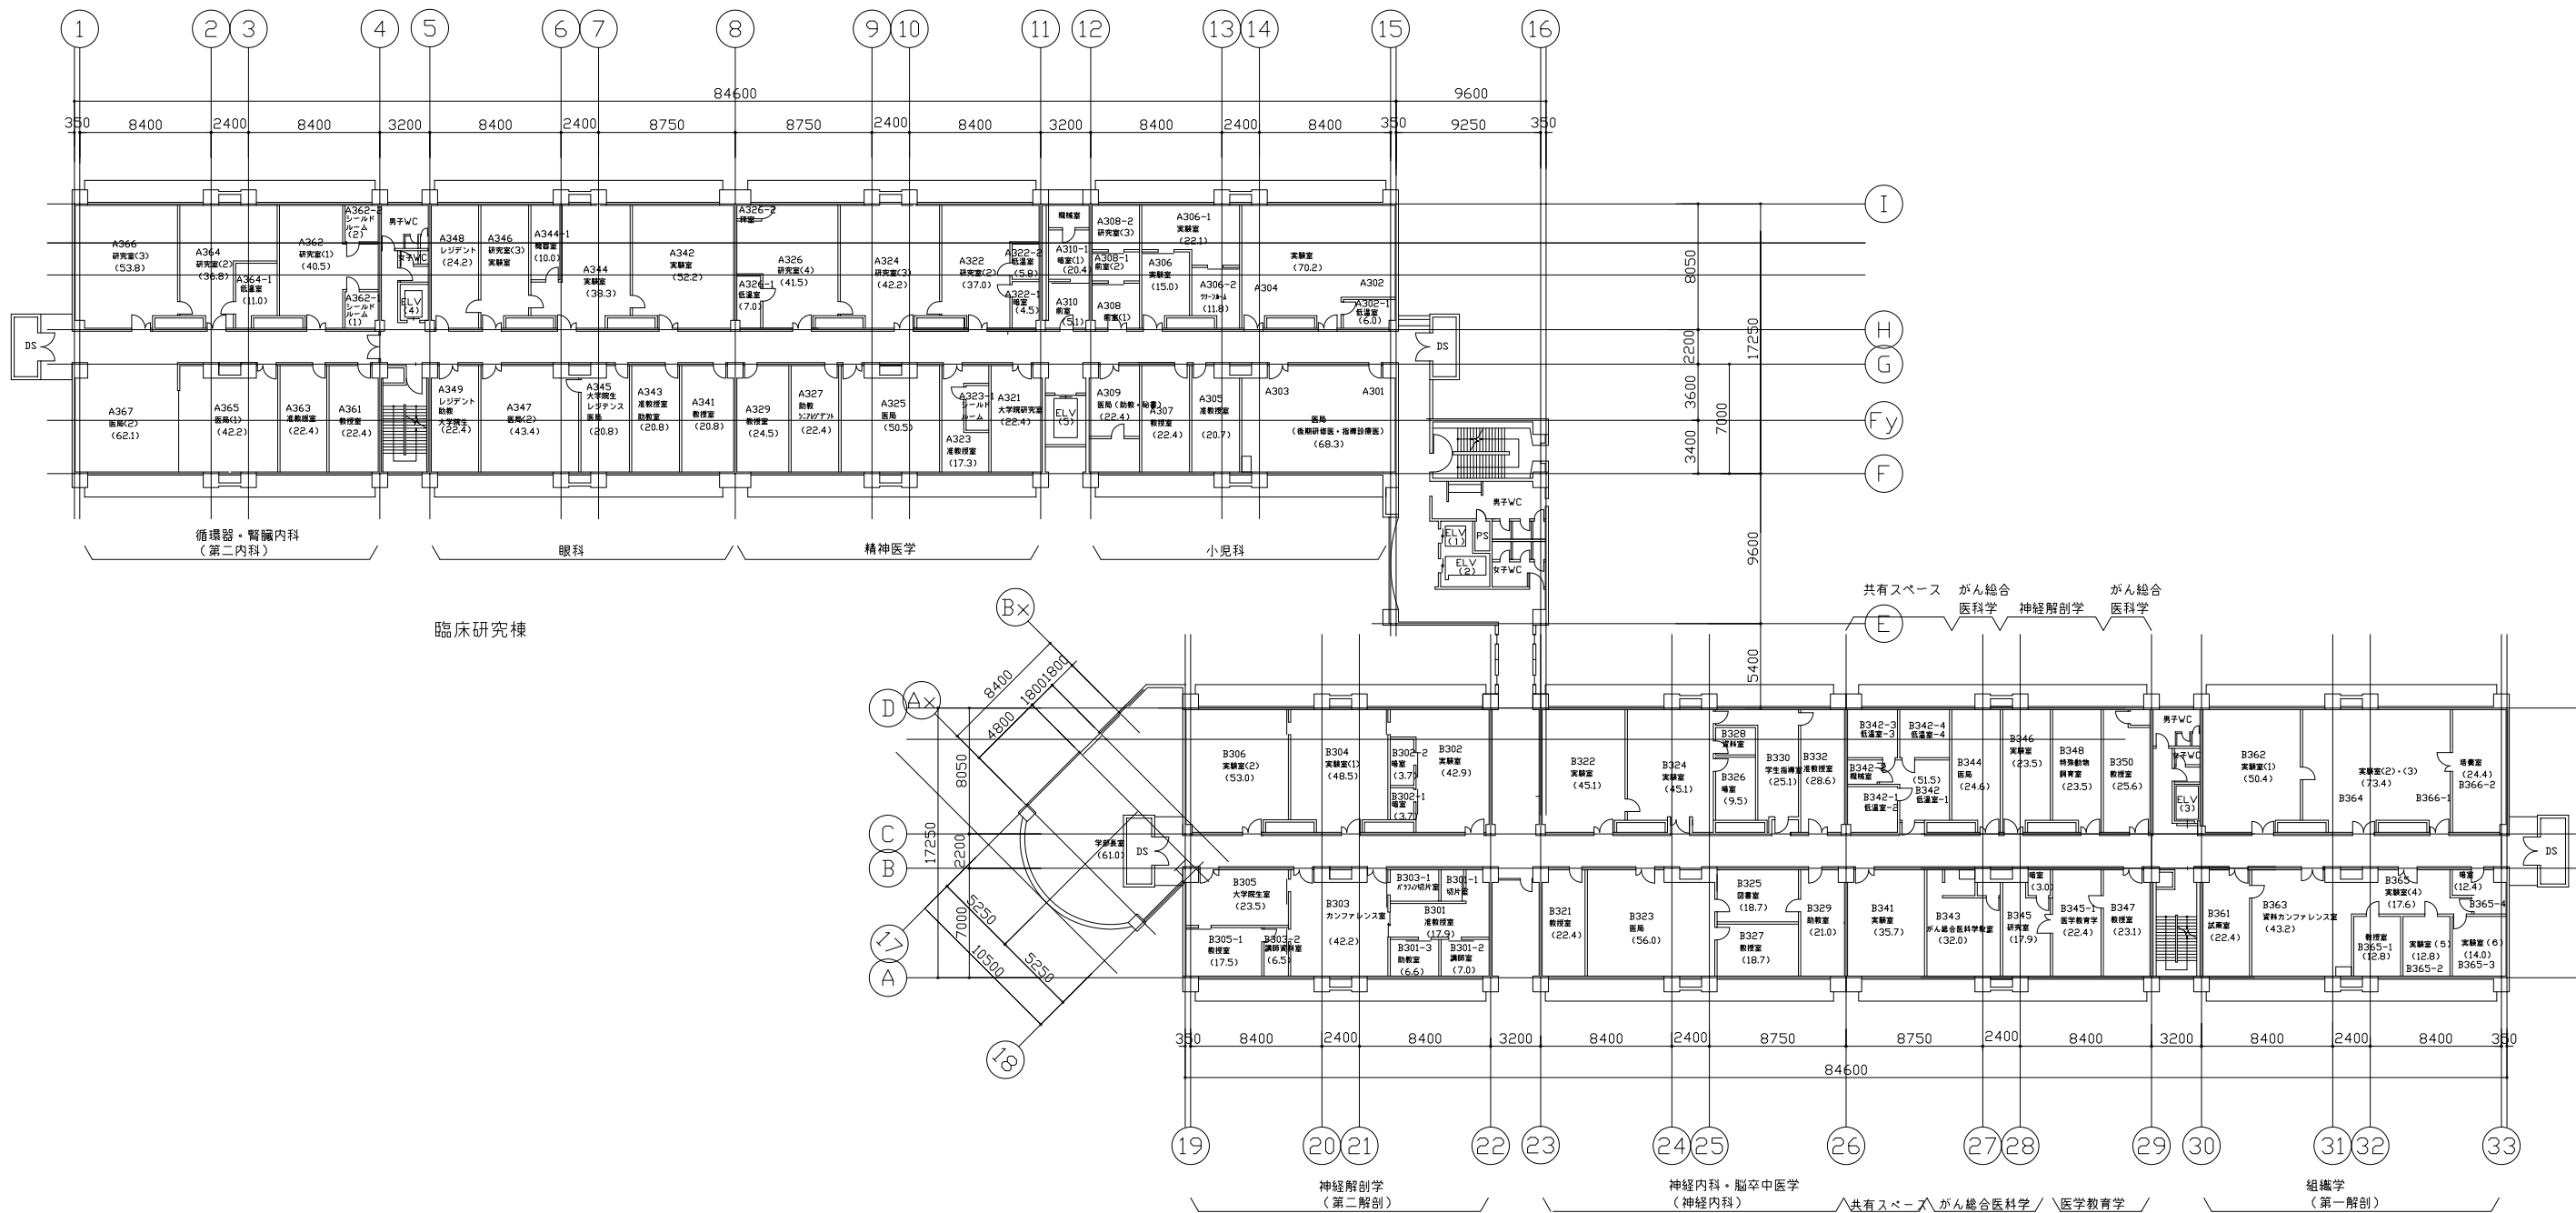

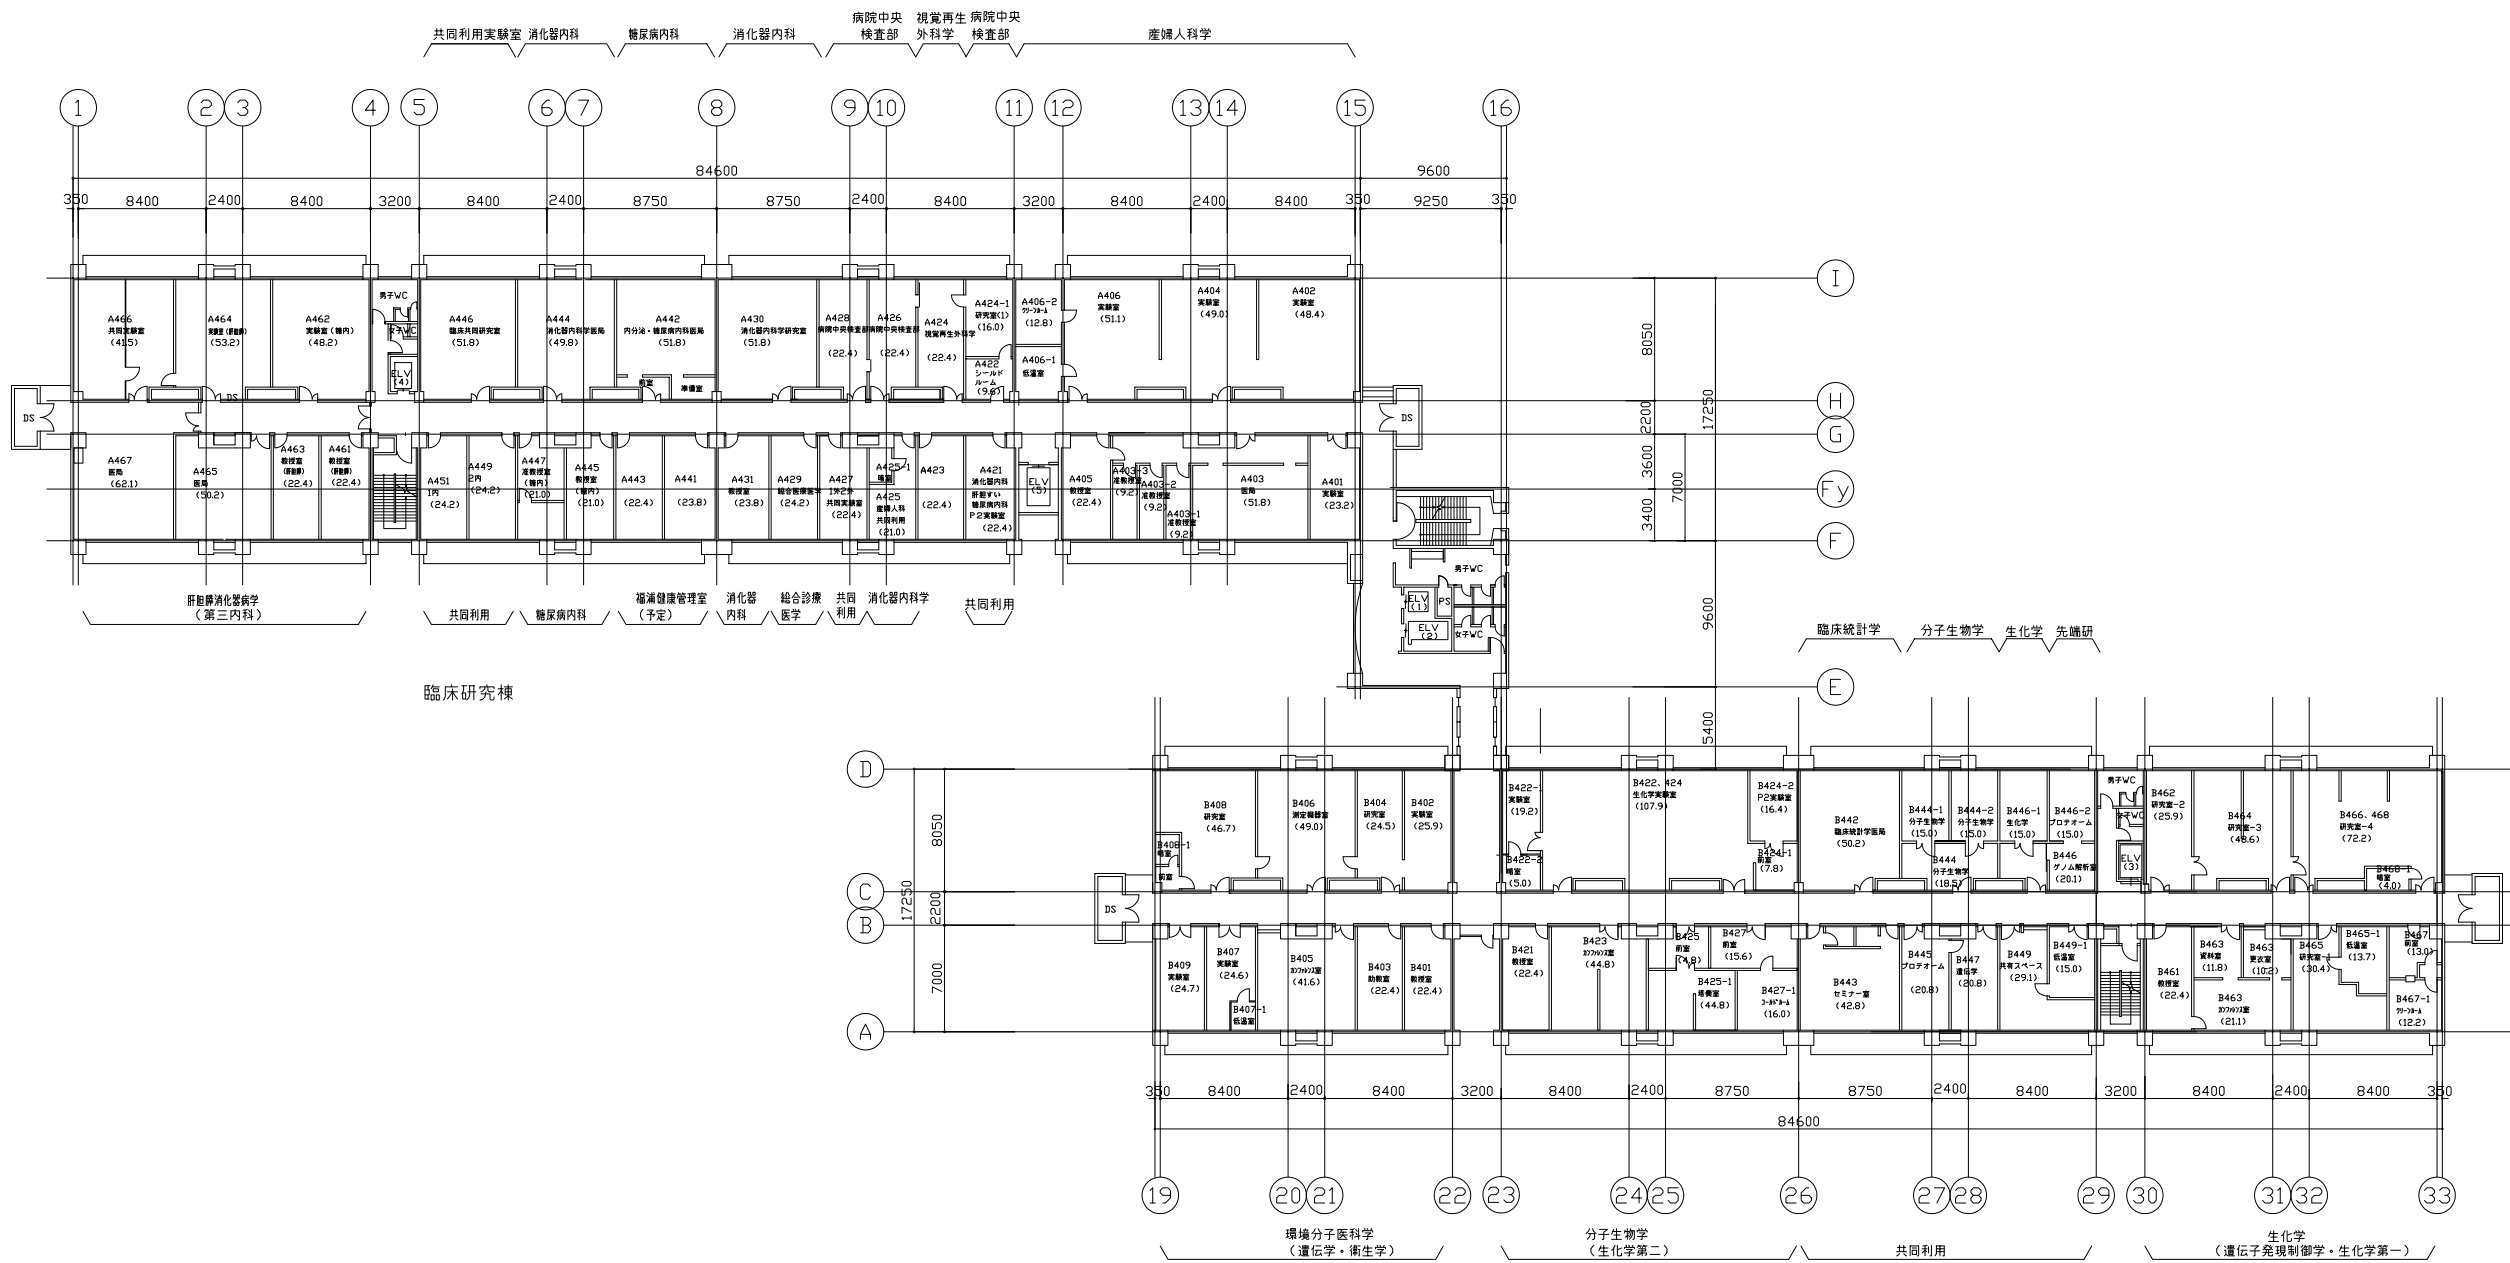

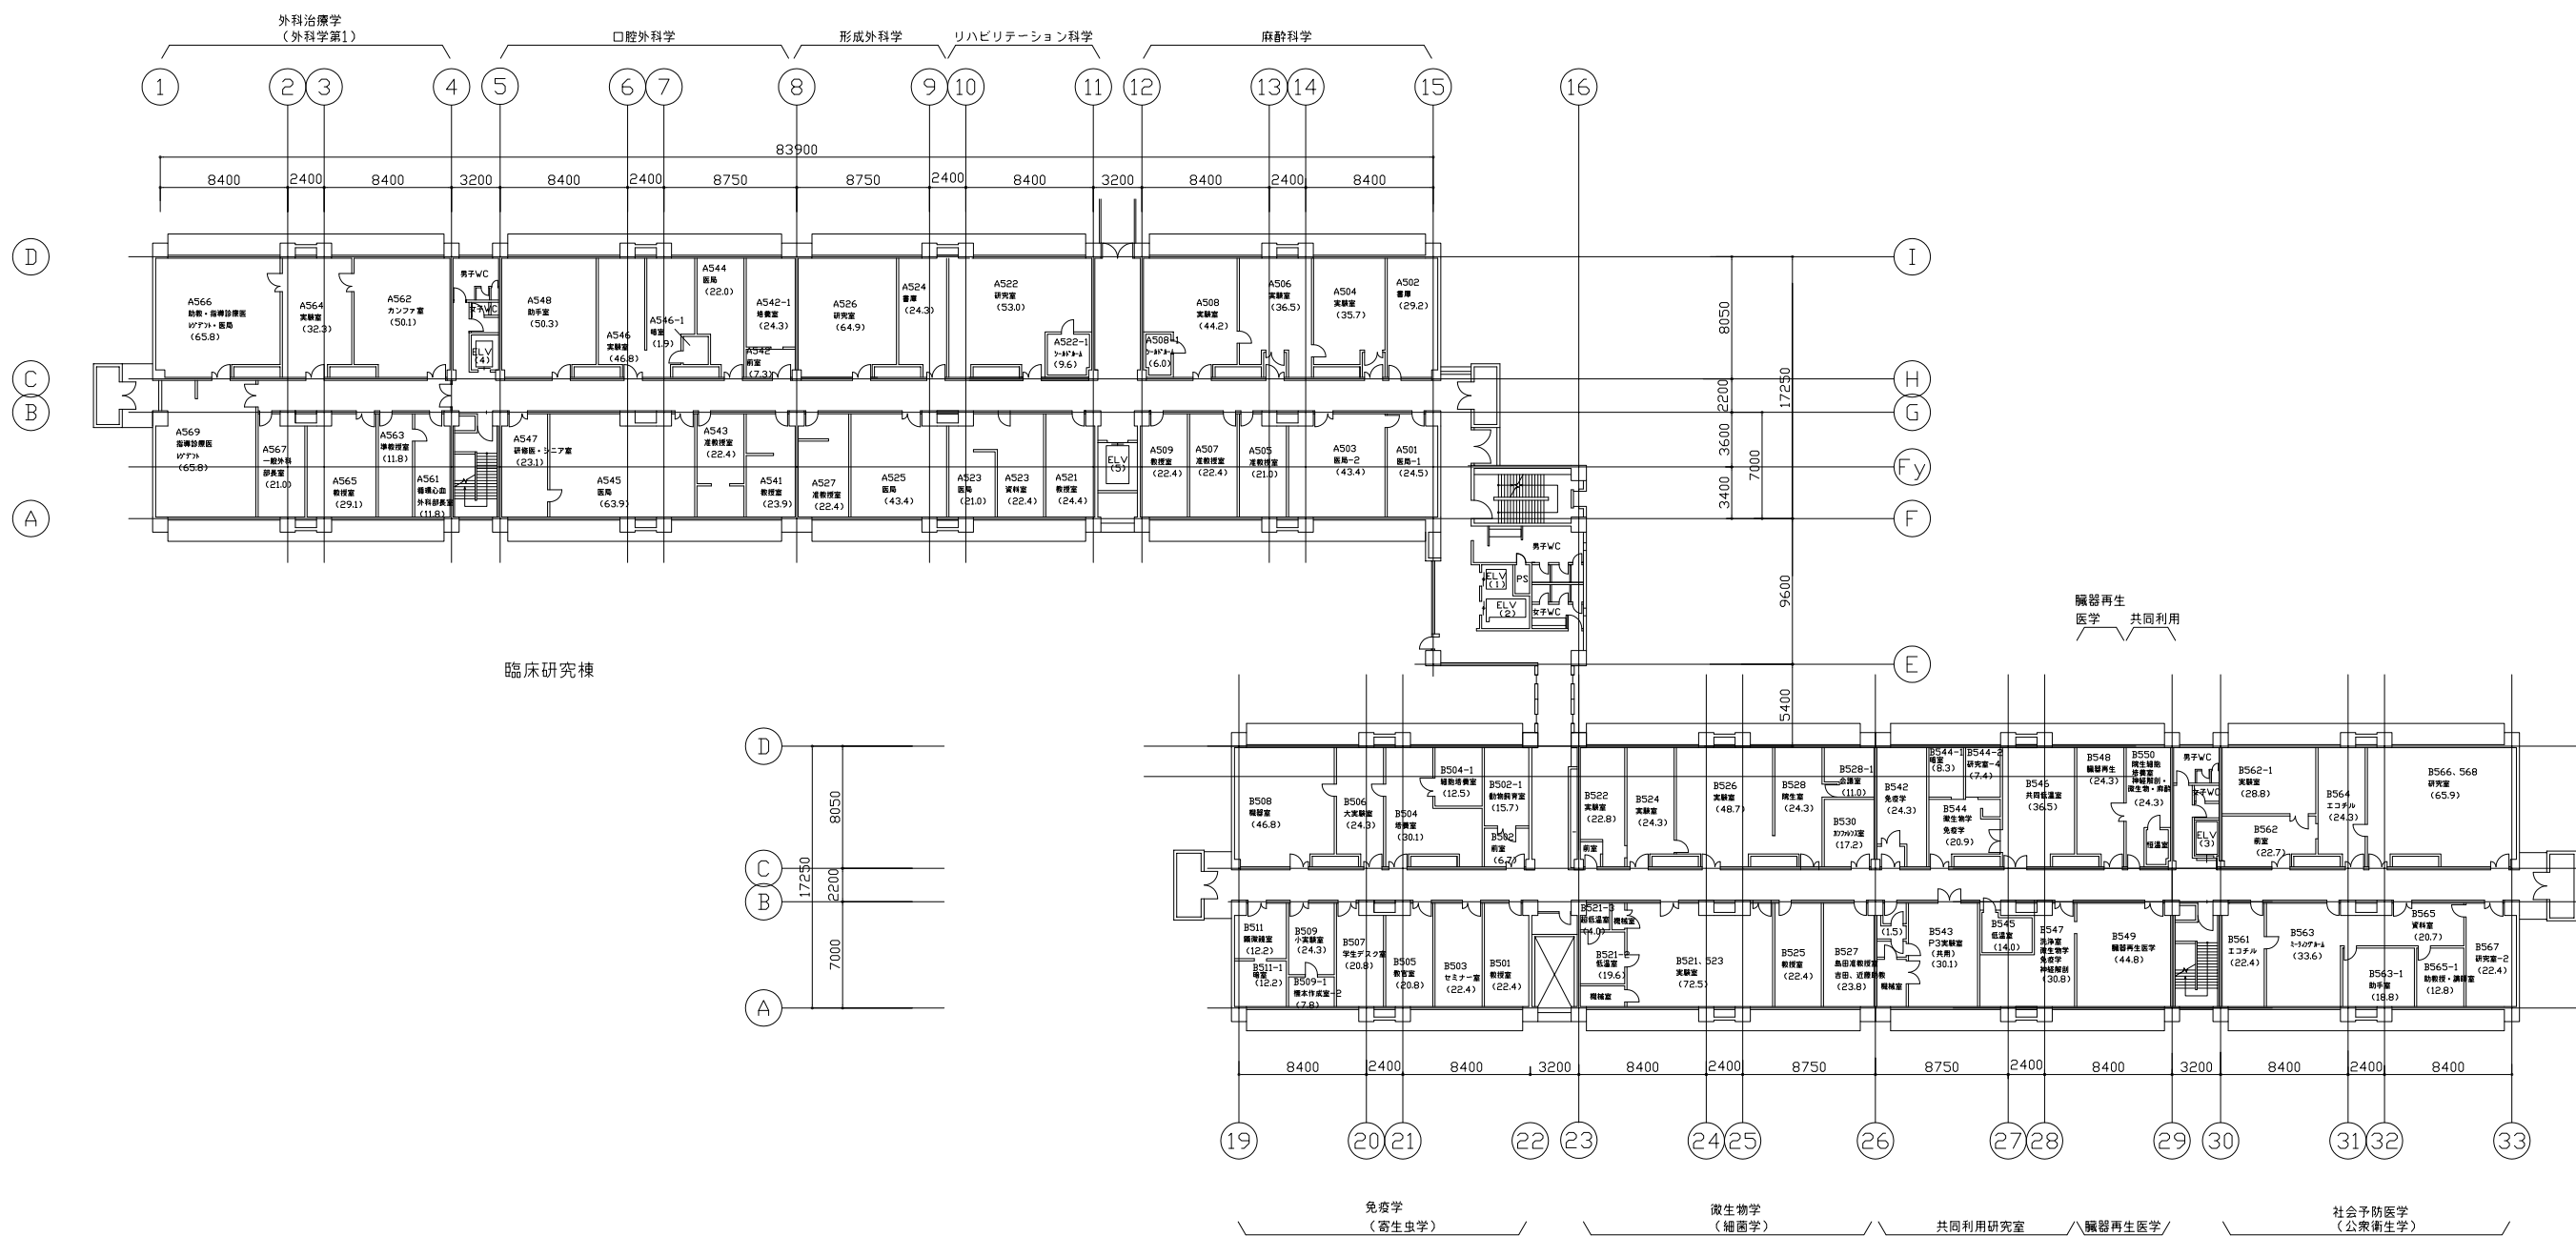


件名 公立大学法人 横浜市立大学医学部


図名 基礎研究棟 5階 平面図


縮尺


日付 平成30年4月




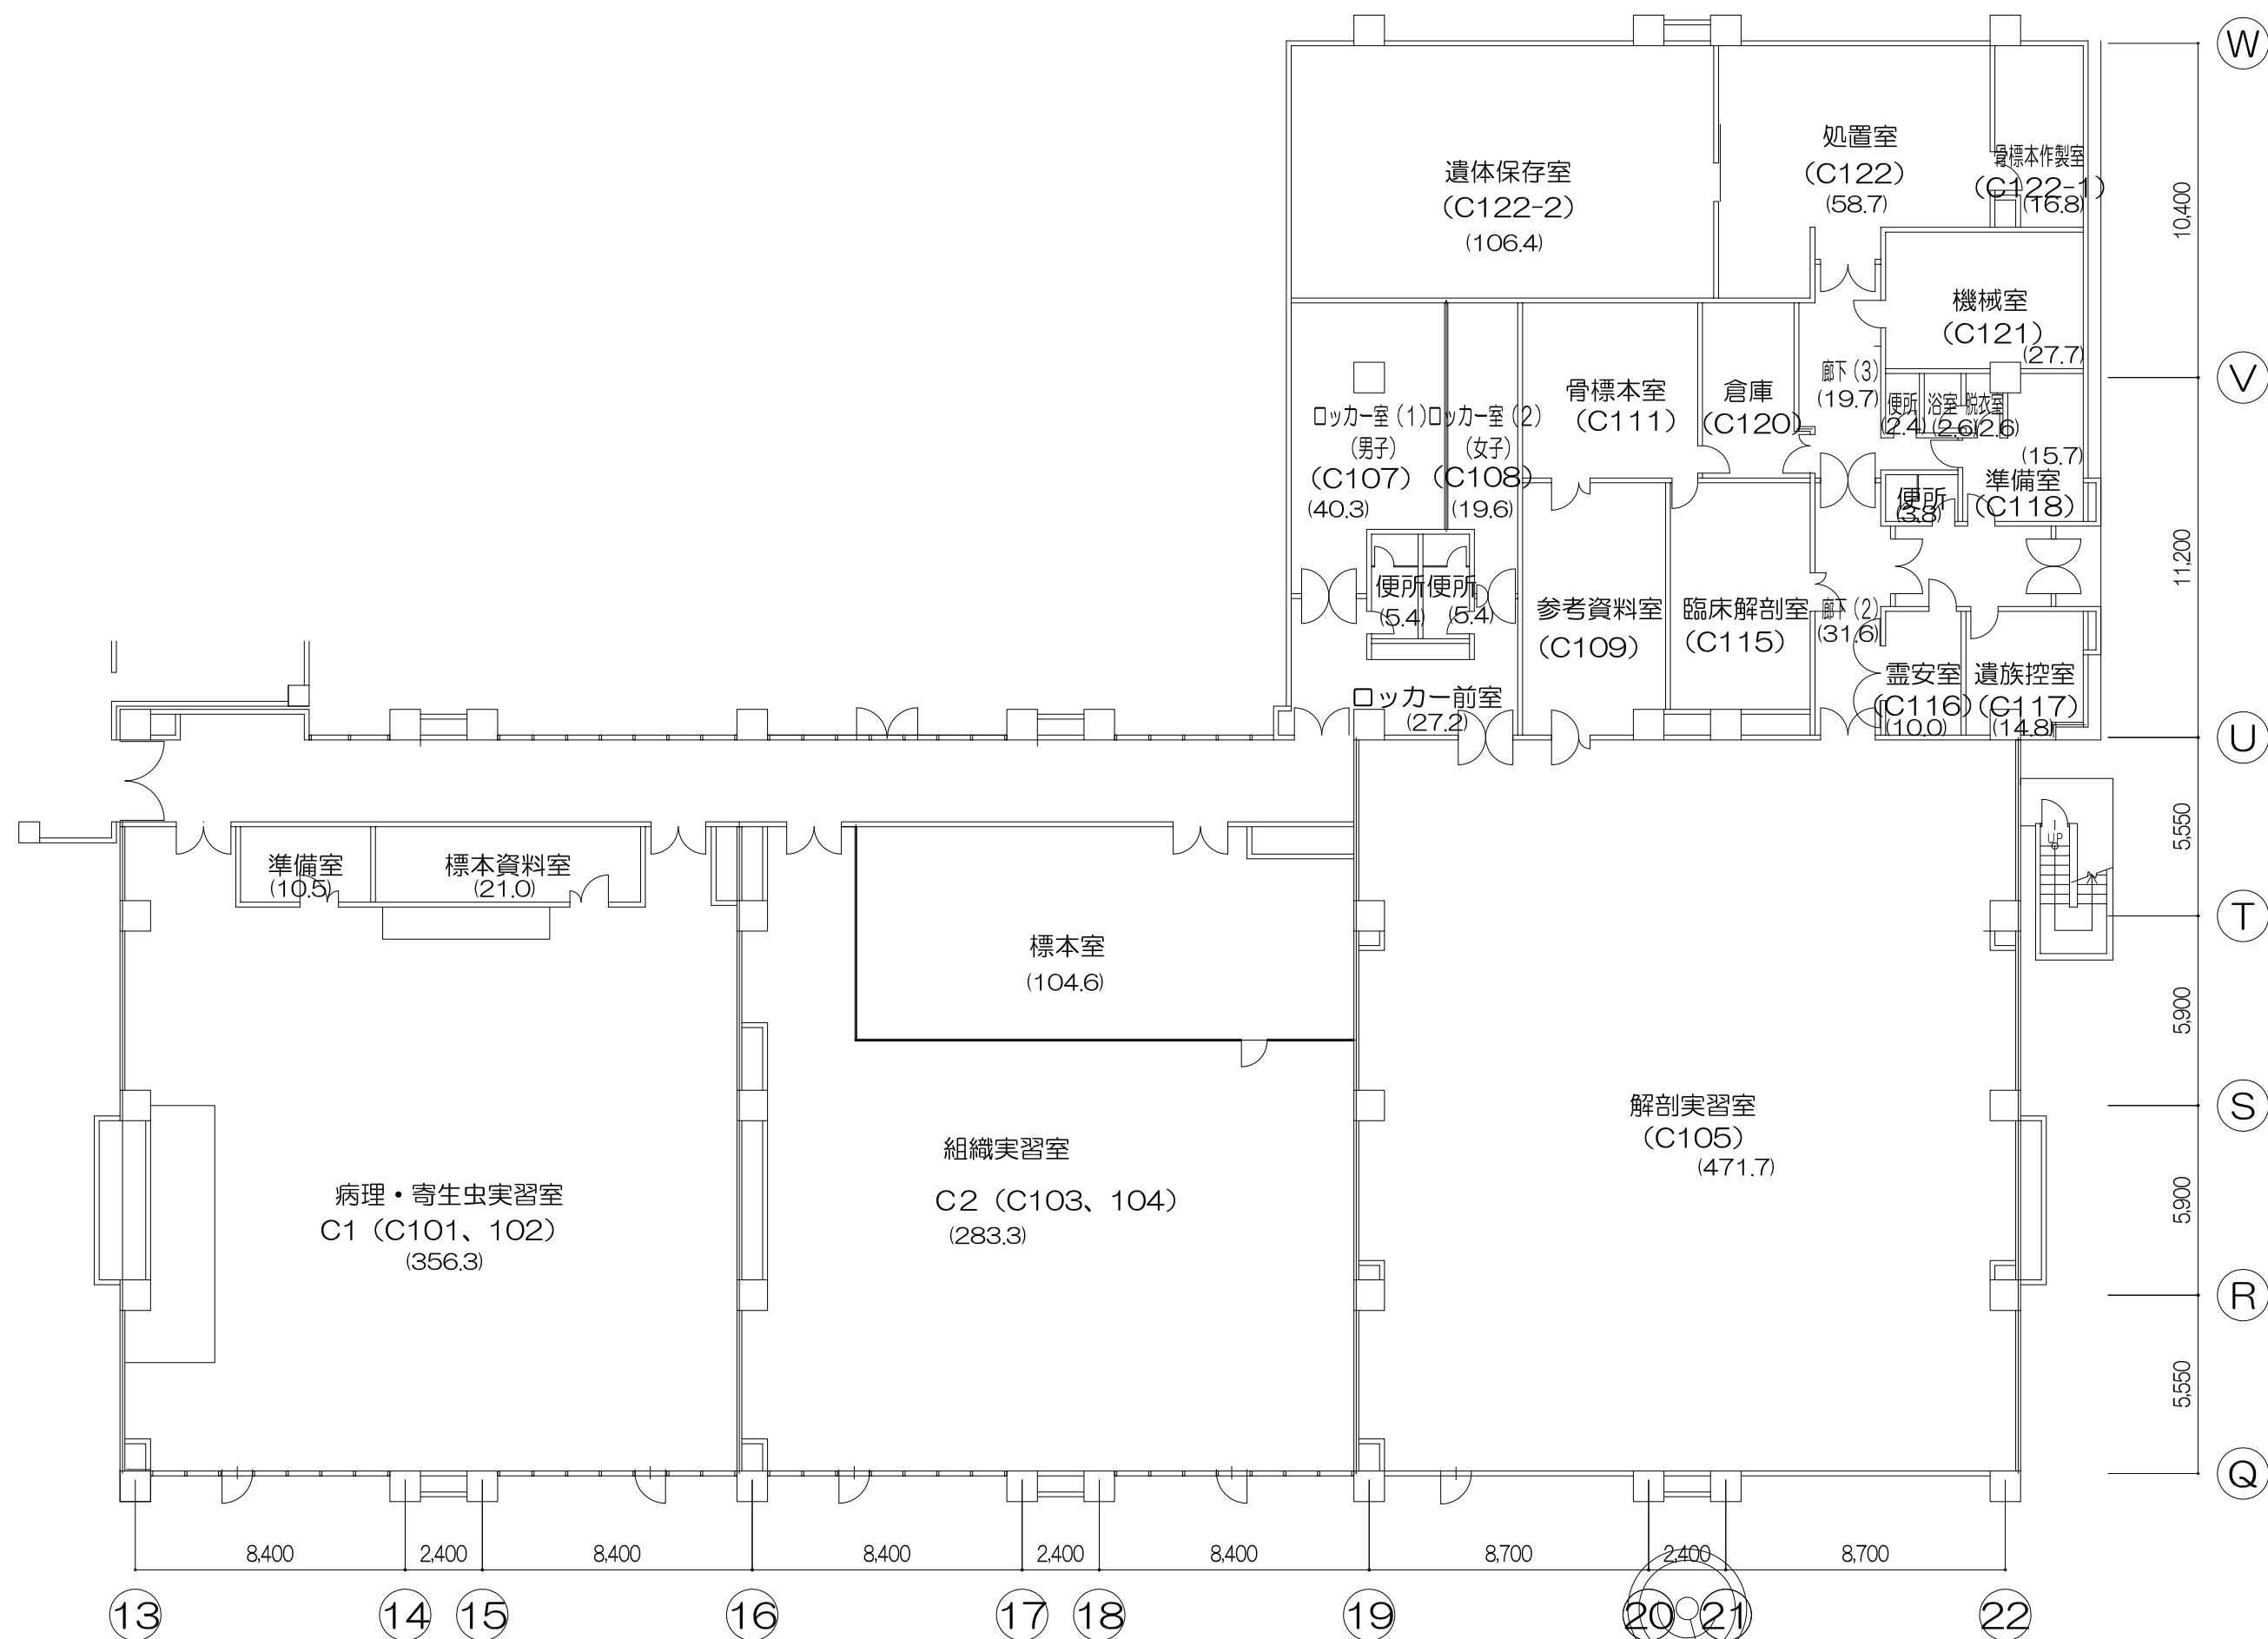

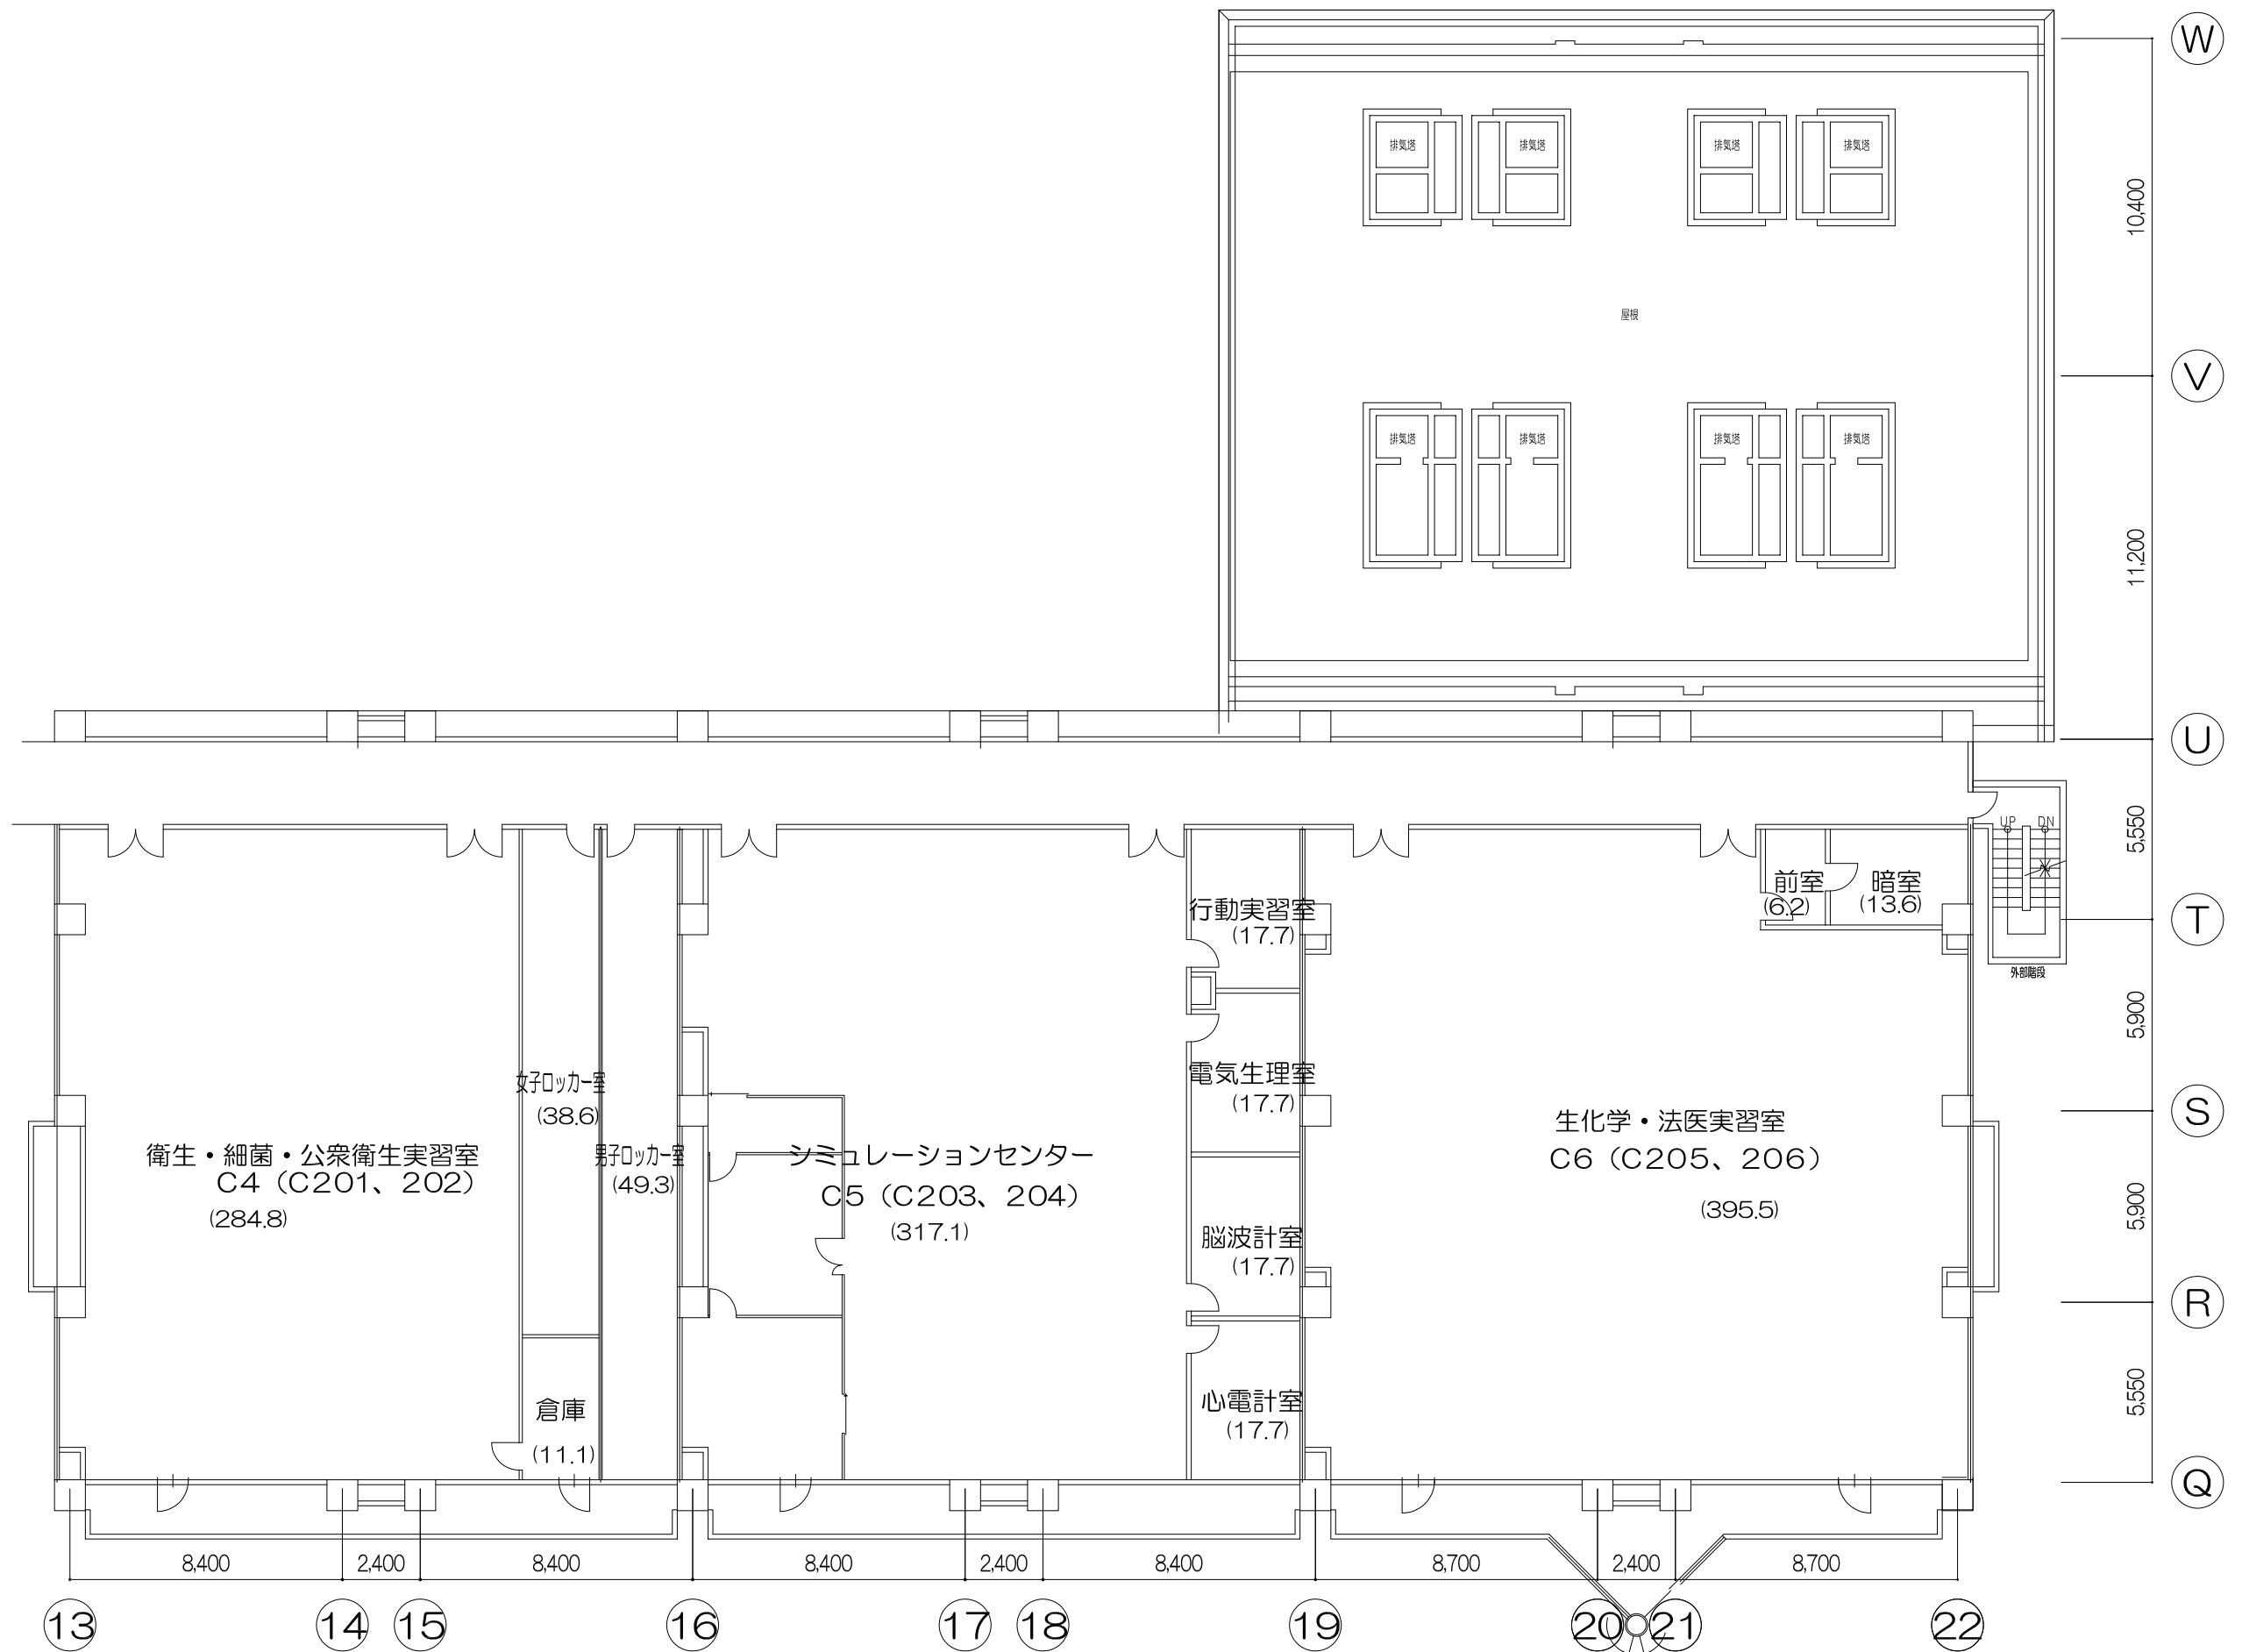


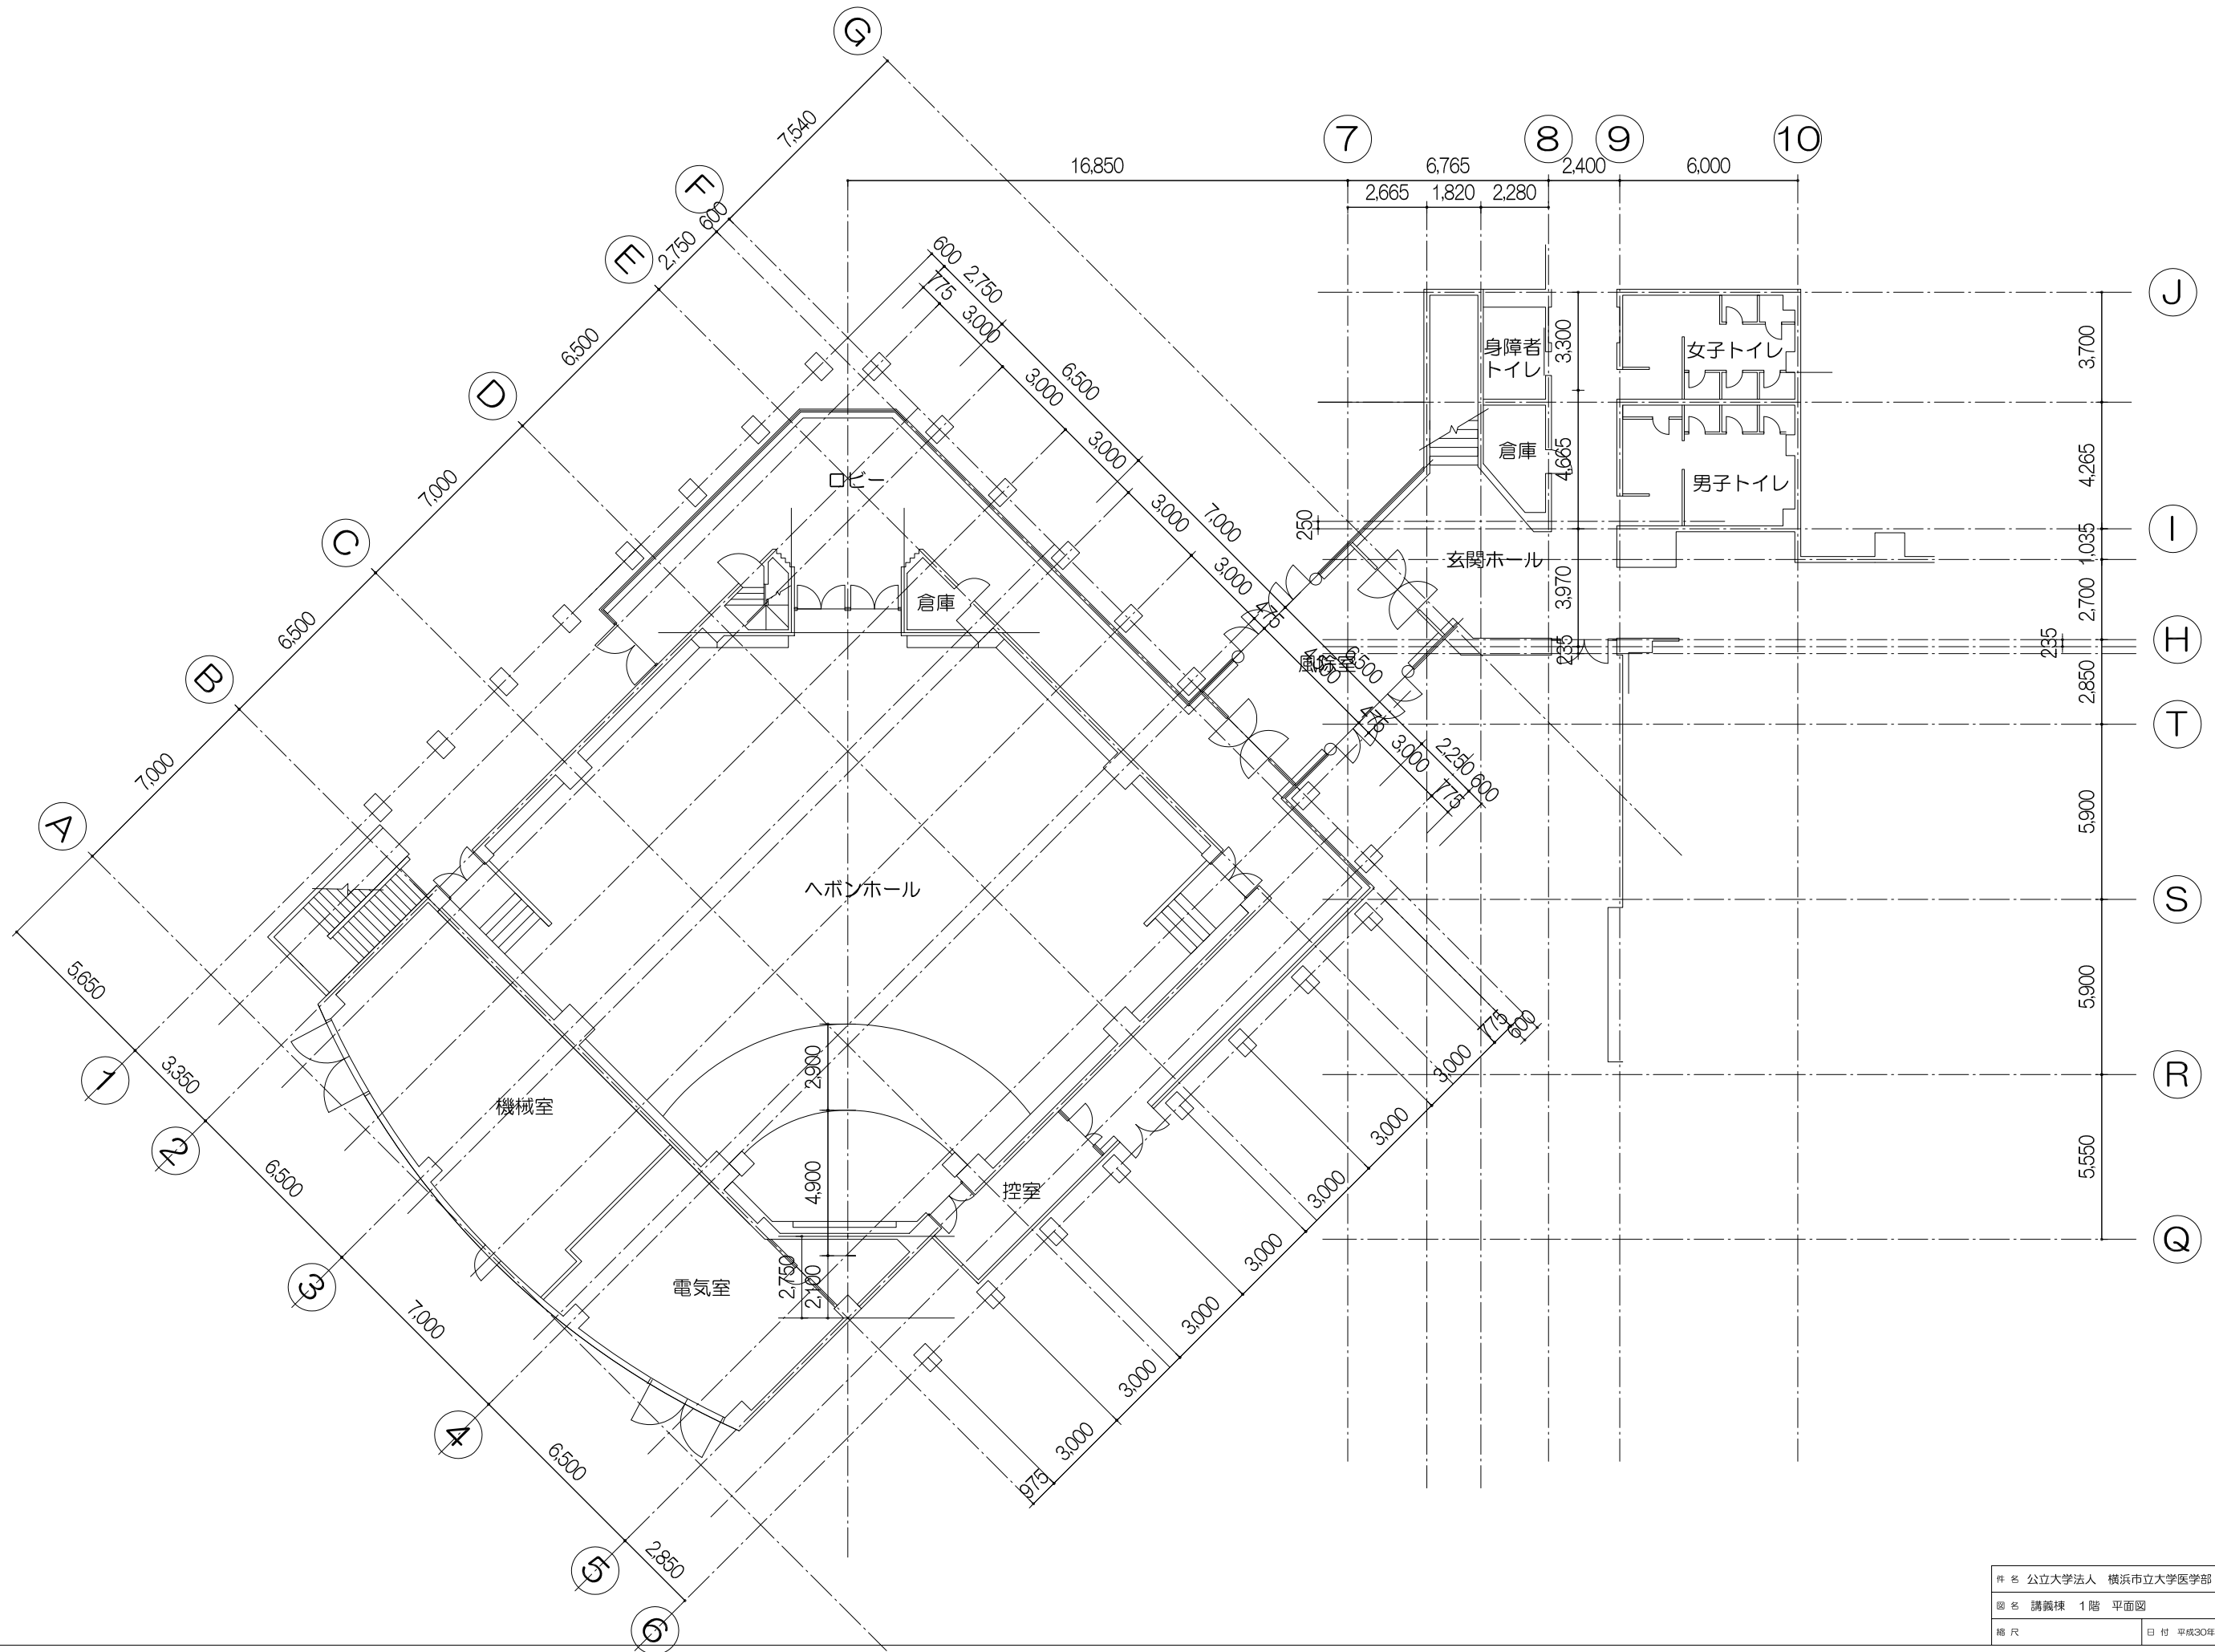


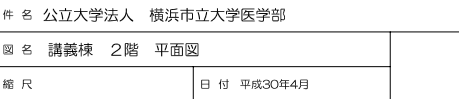

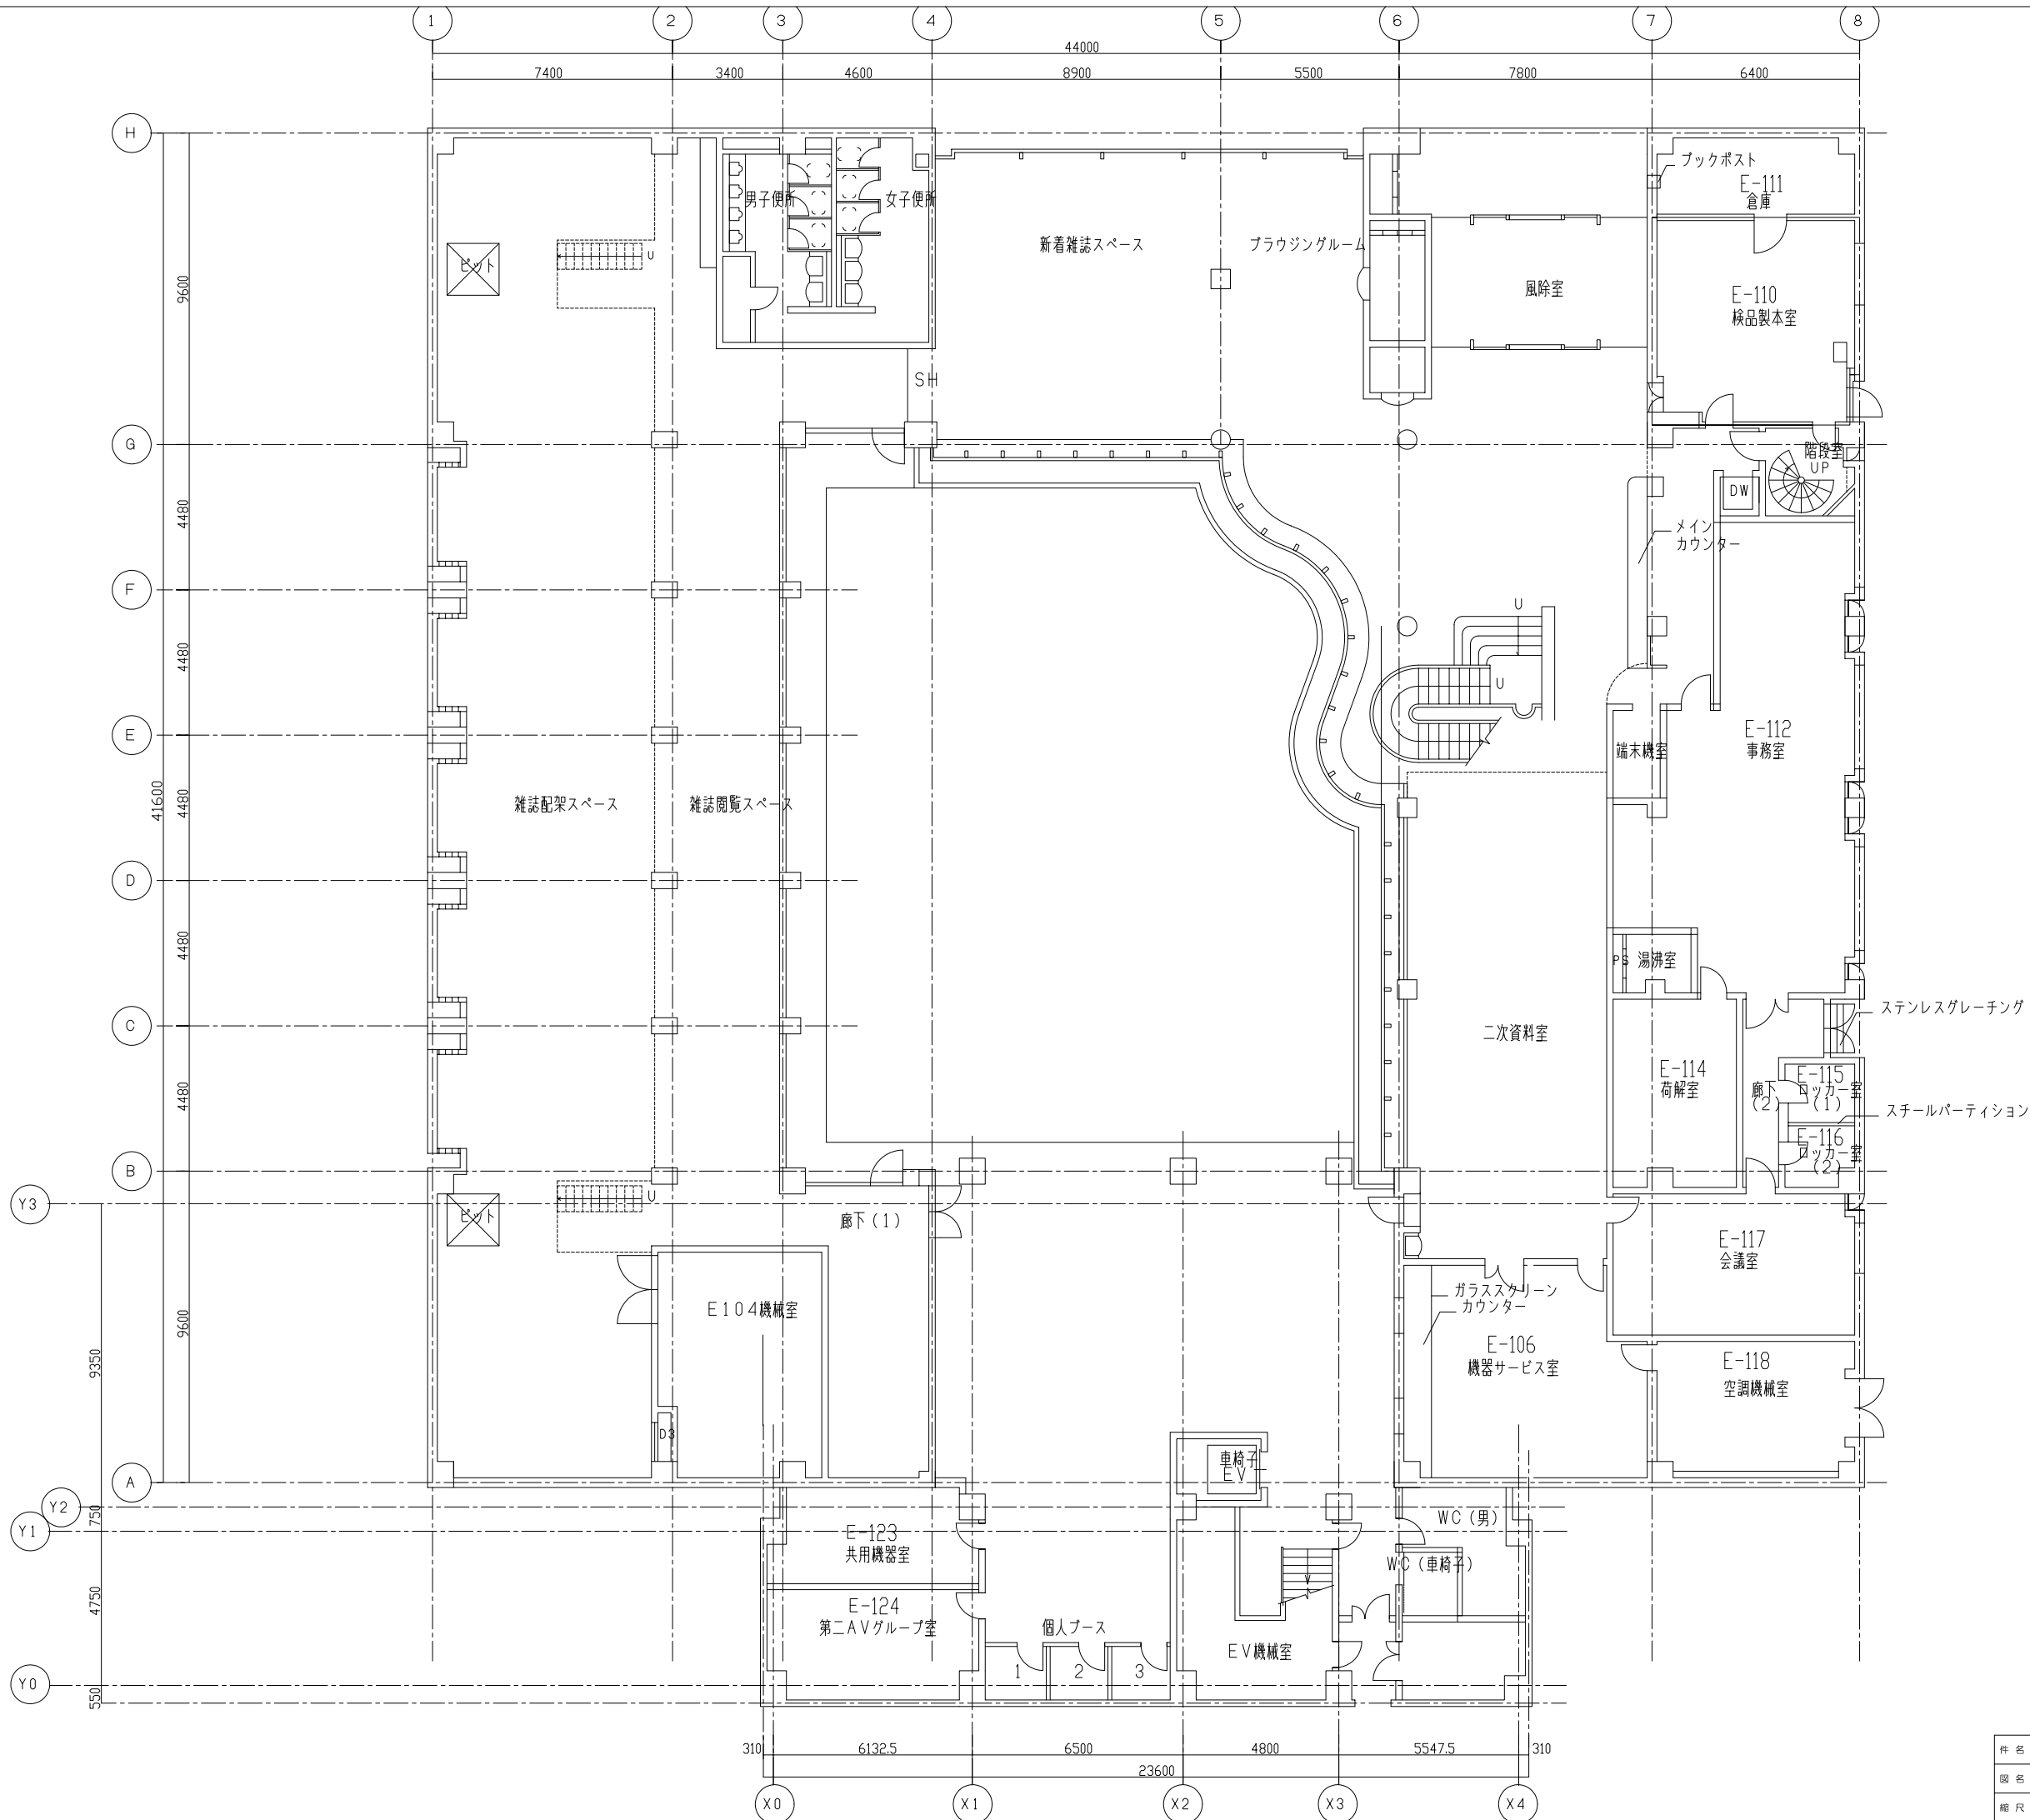


件名 公立大学法人 横浜市立大学医学部		
図名 医学情報センター 1階 平面図		
縮尺	日付 平成30年4月	

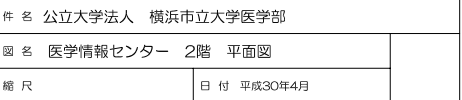


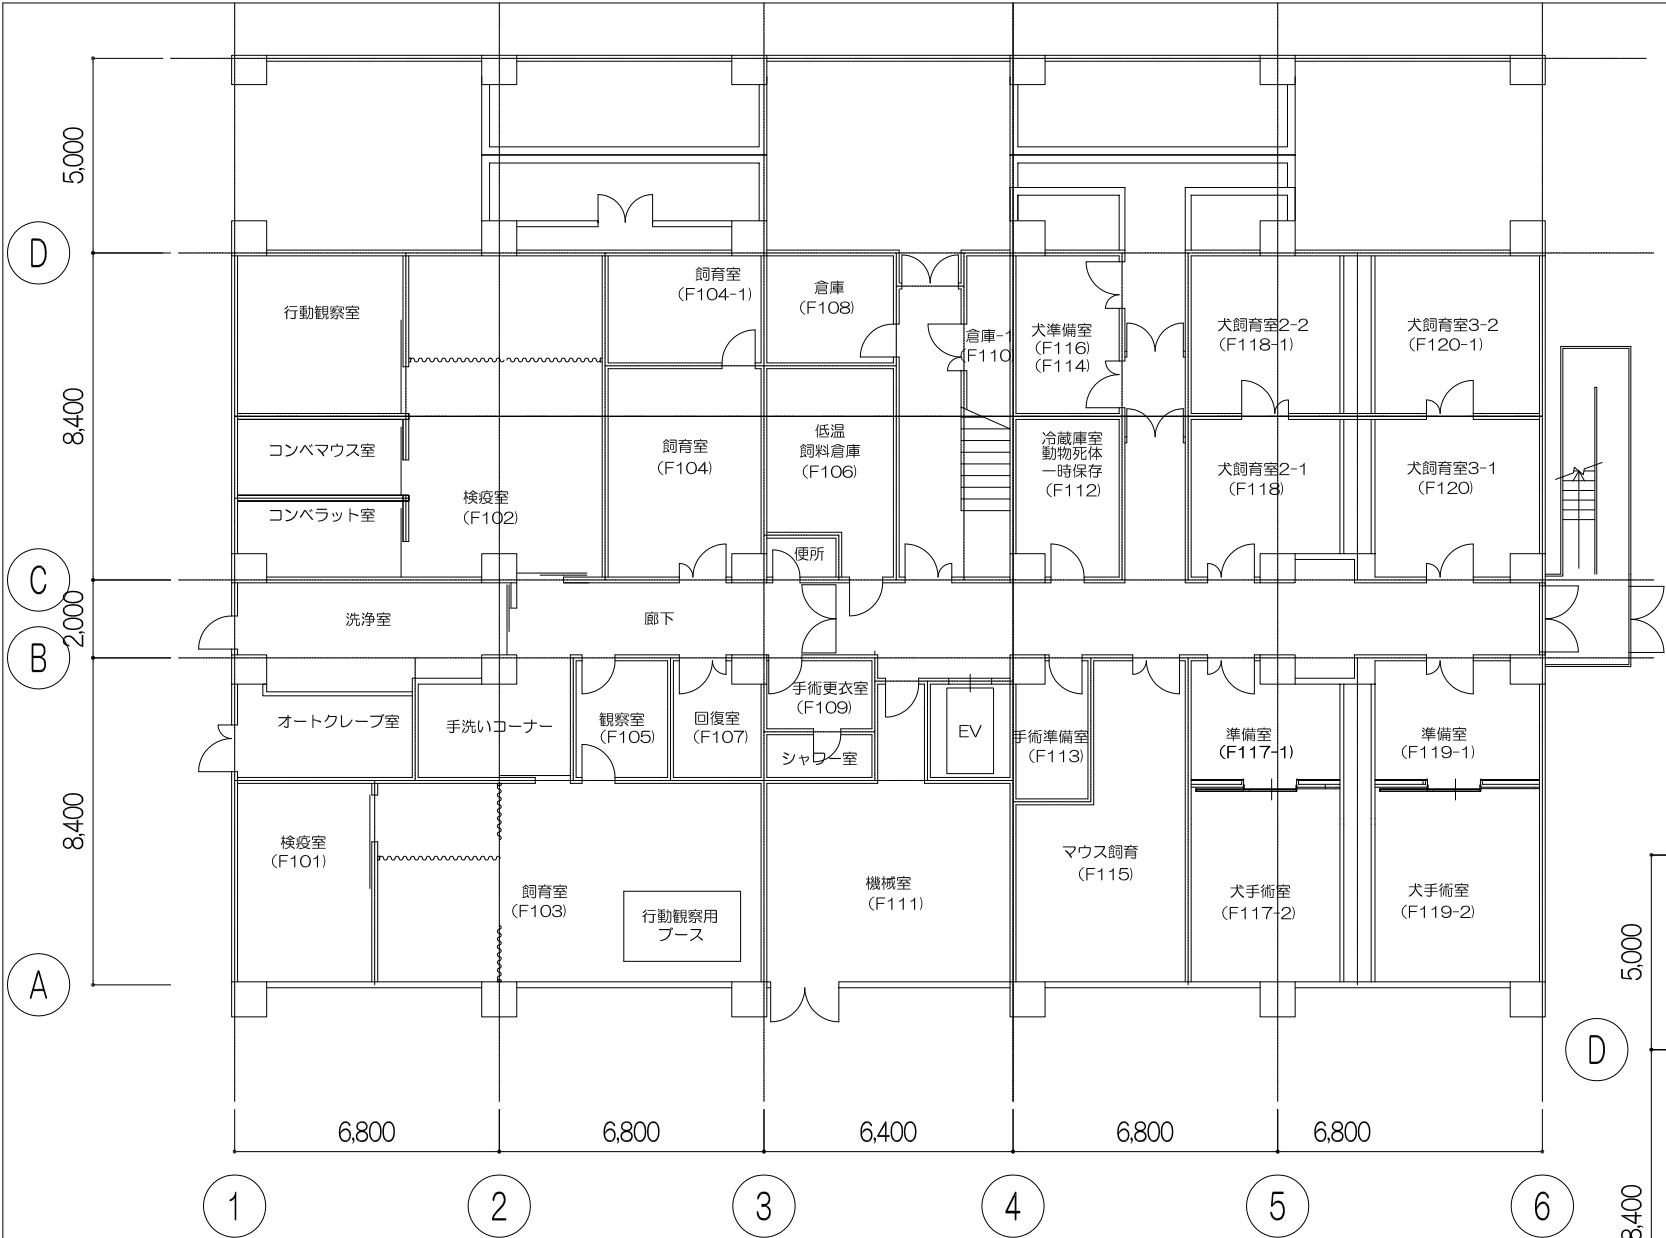


1階 平面図

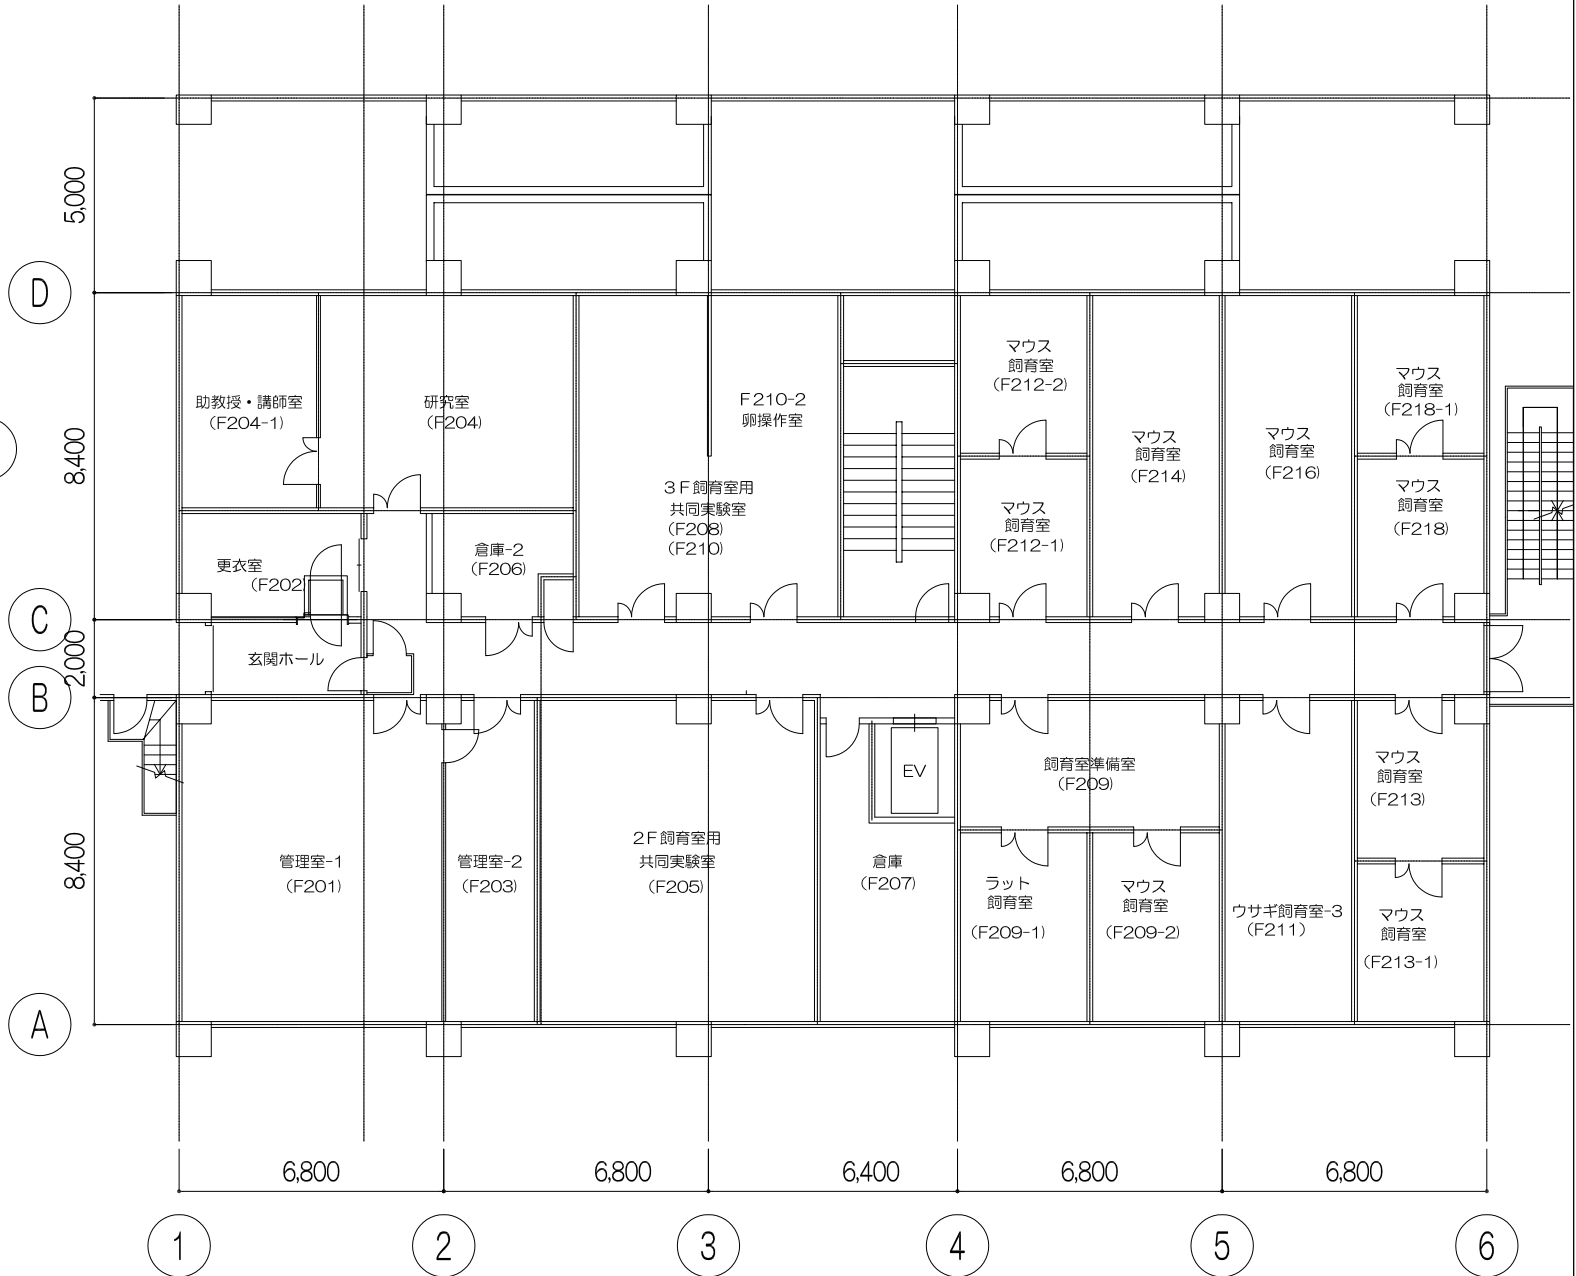




2階 平面図


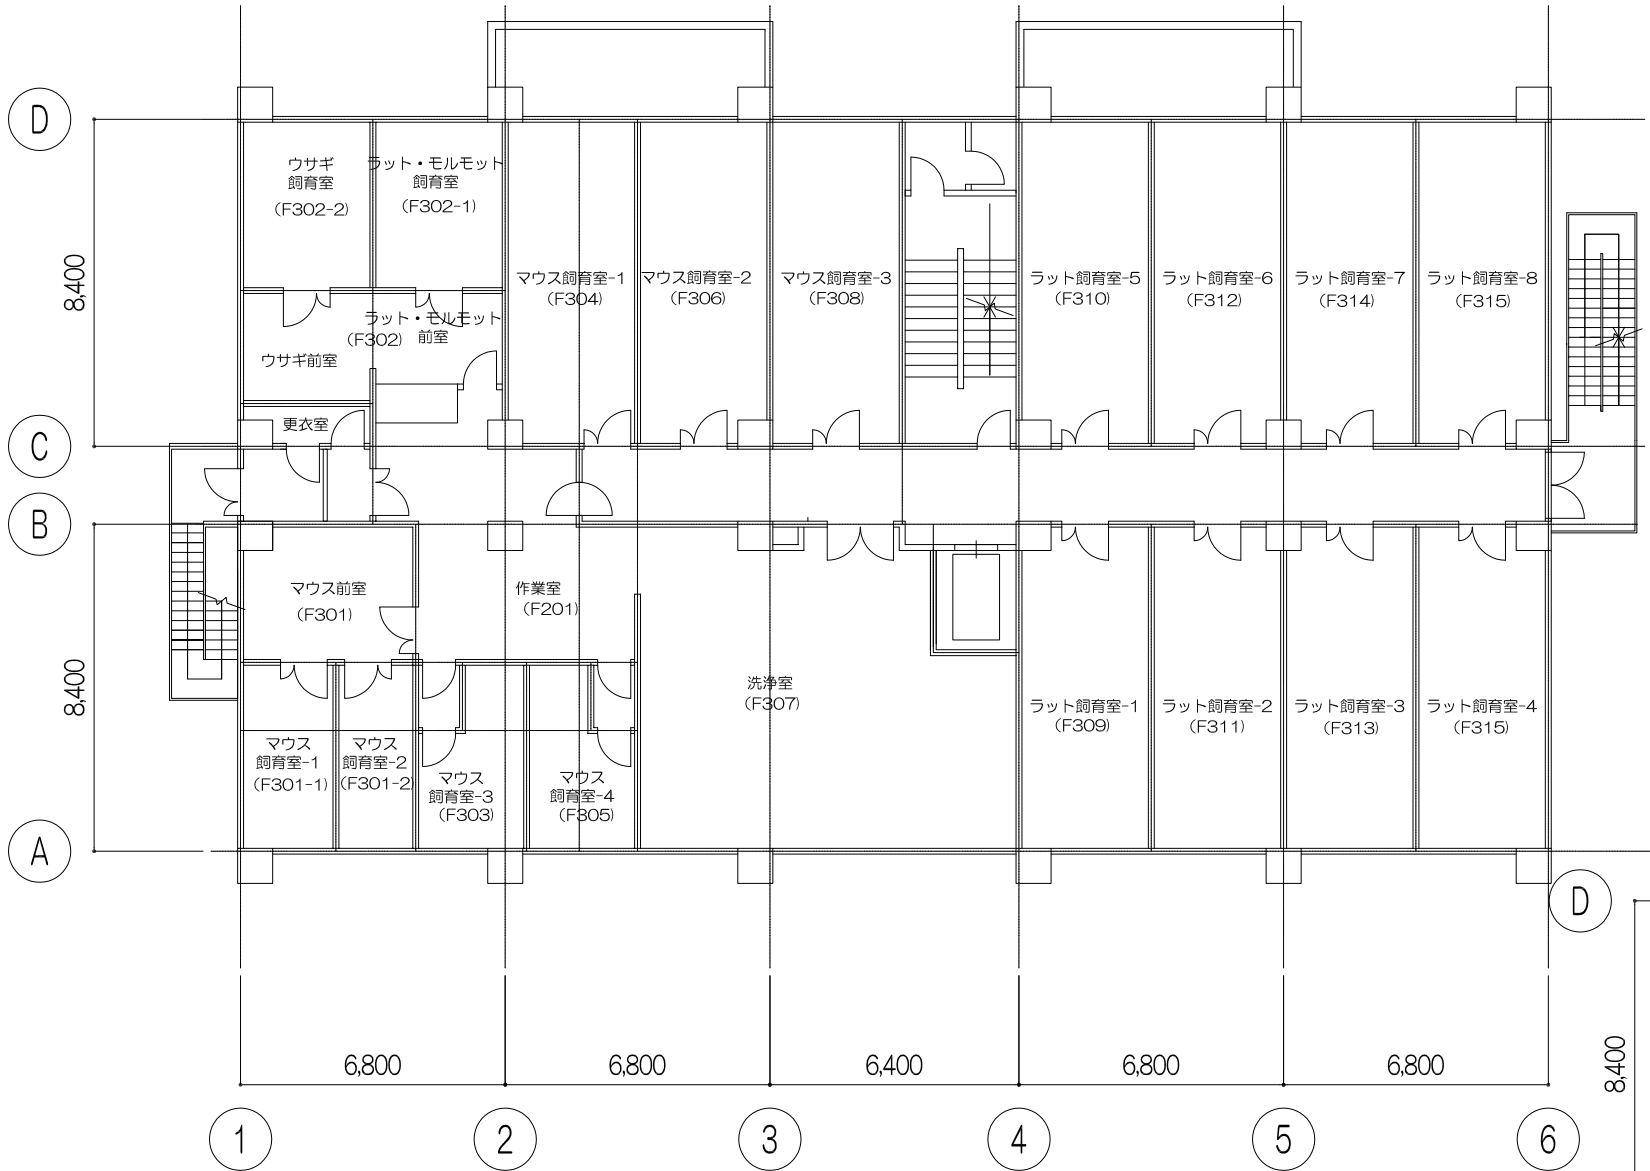



3階 平面図

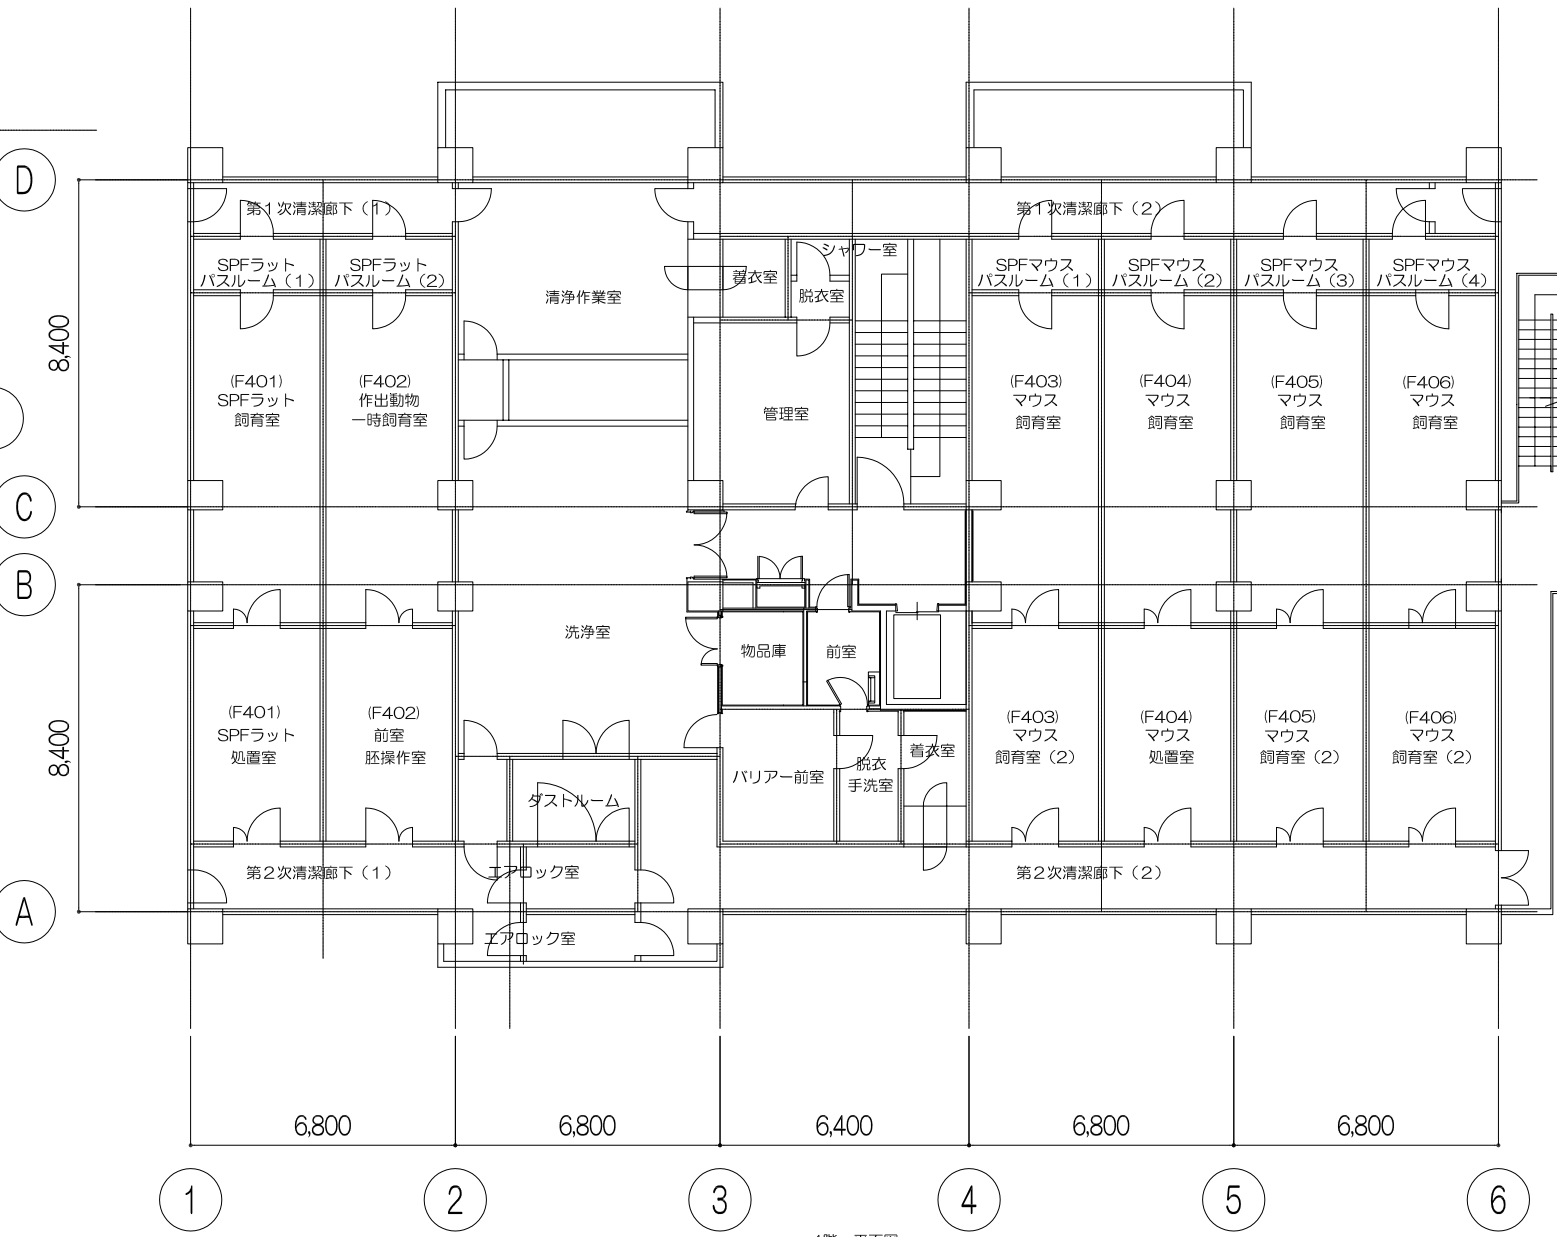


4階 平面図

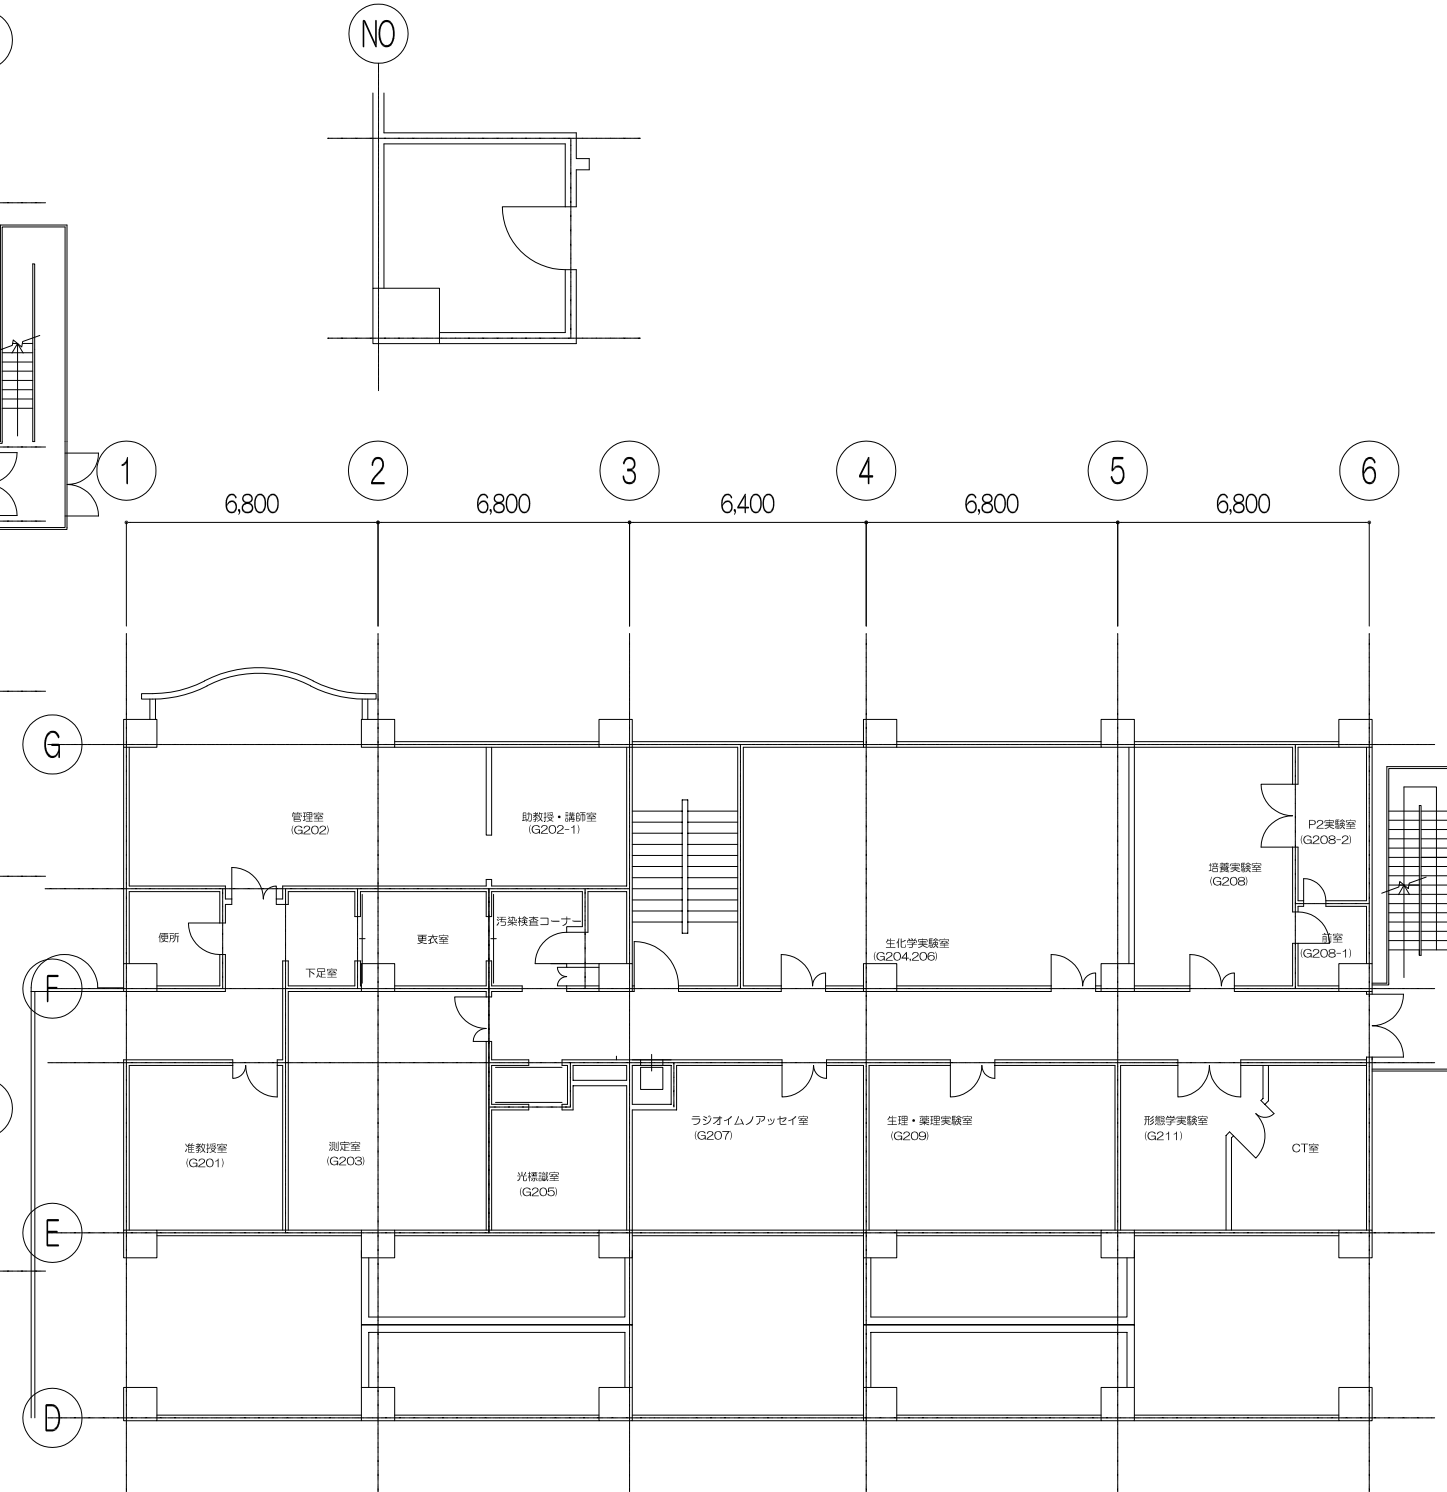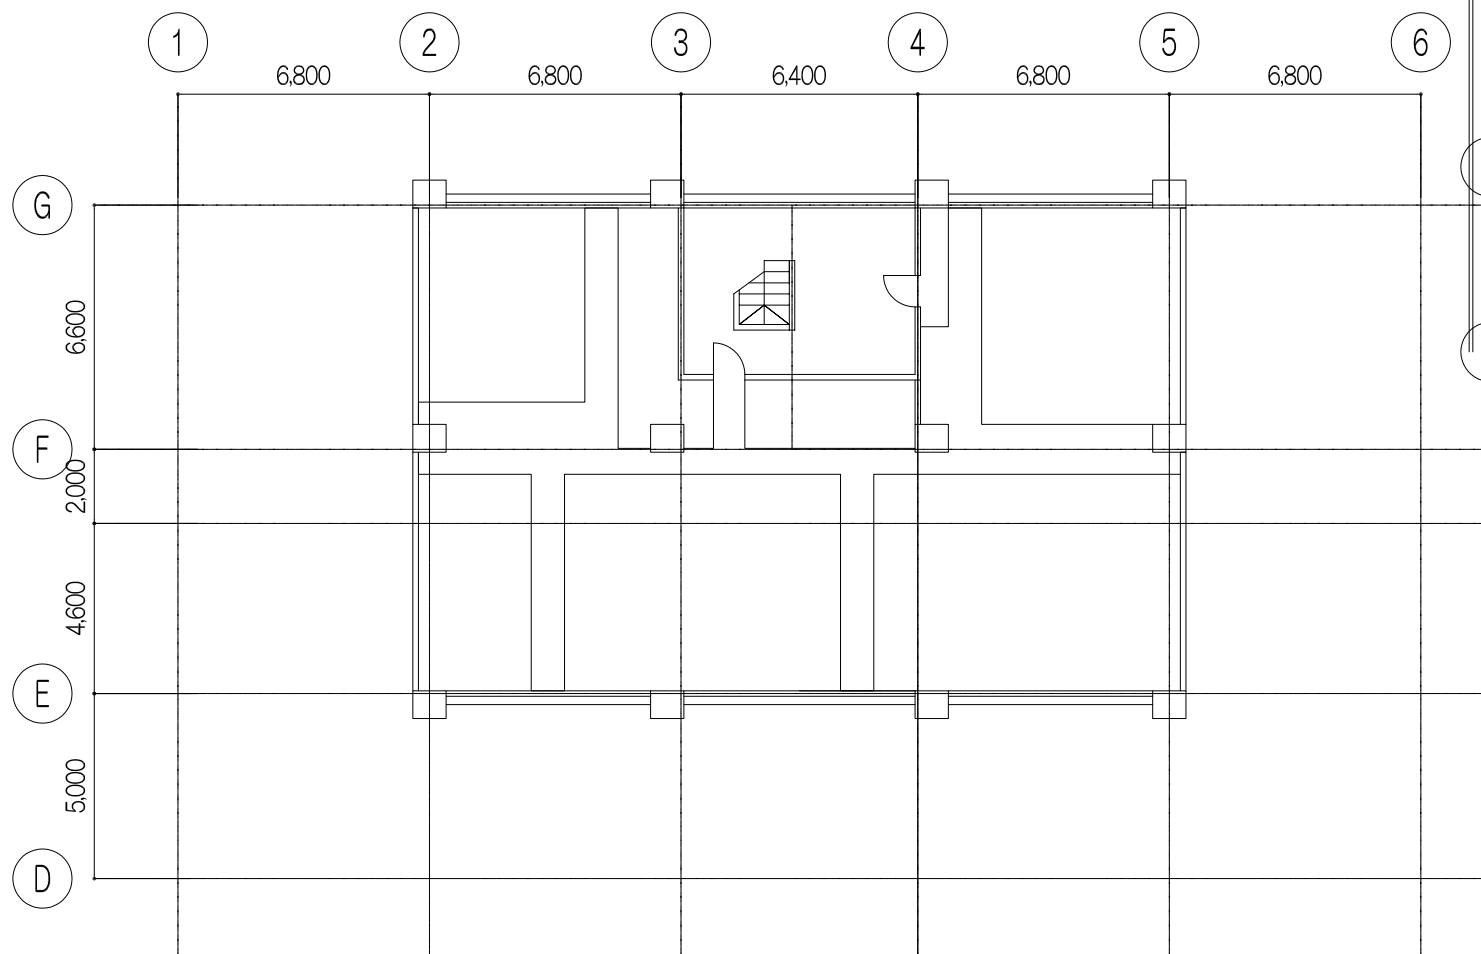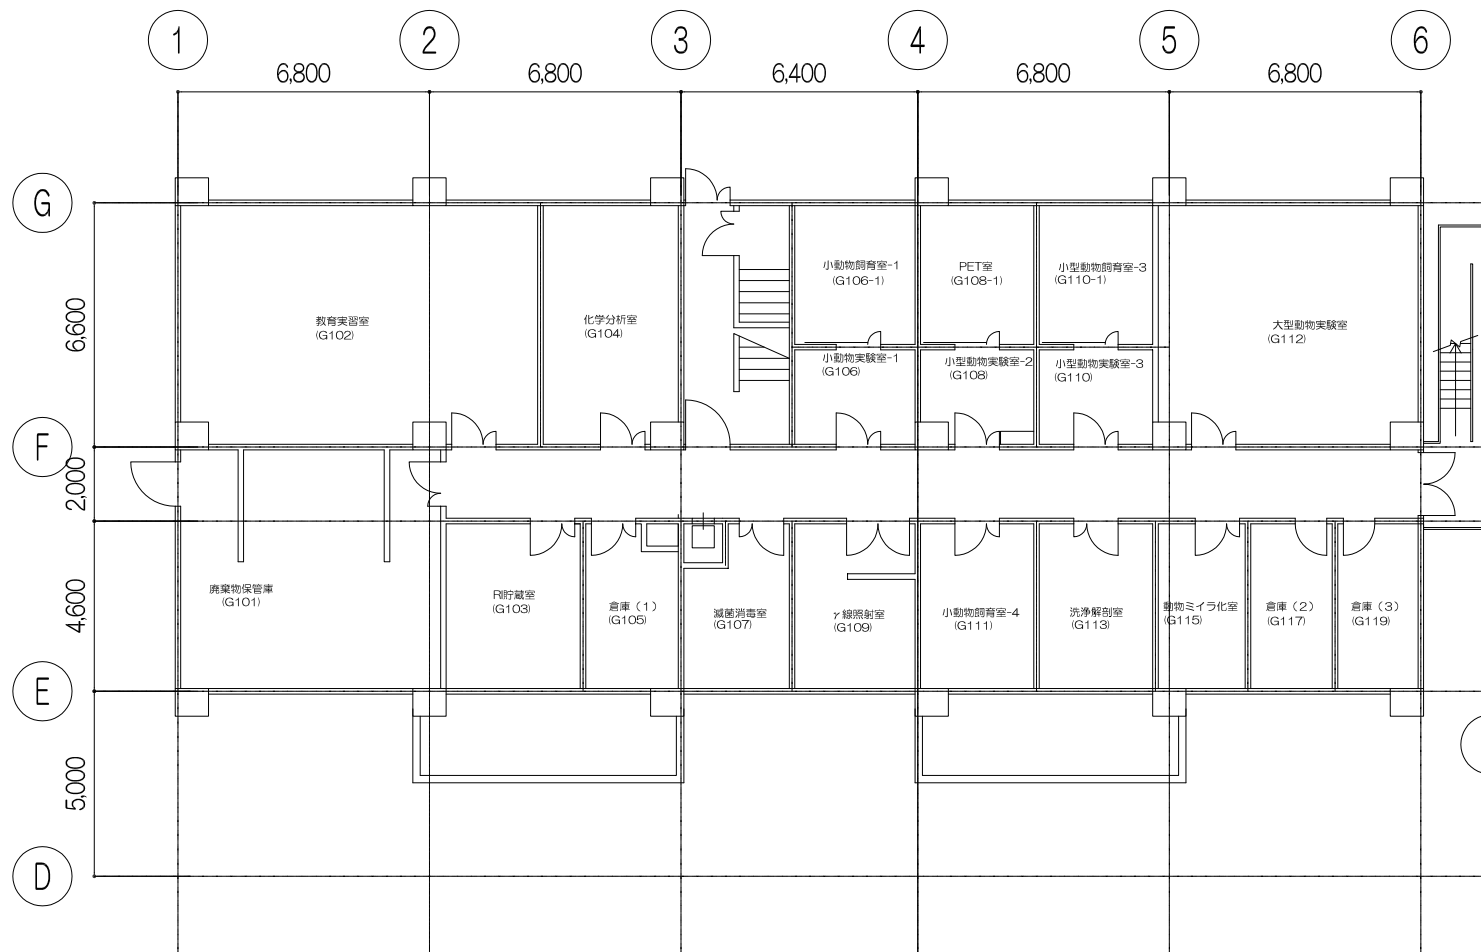

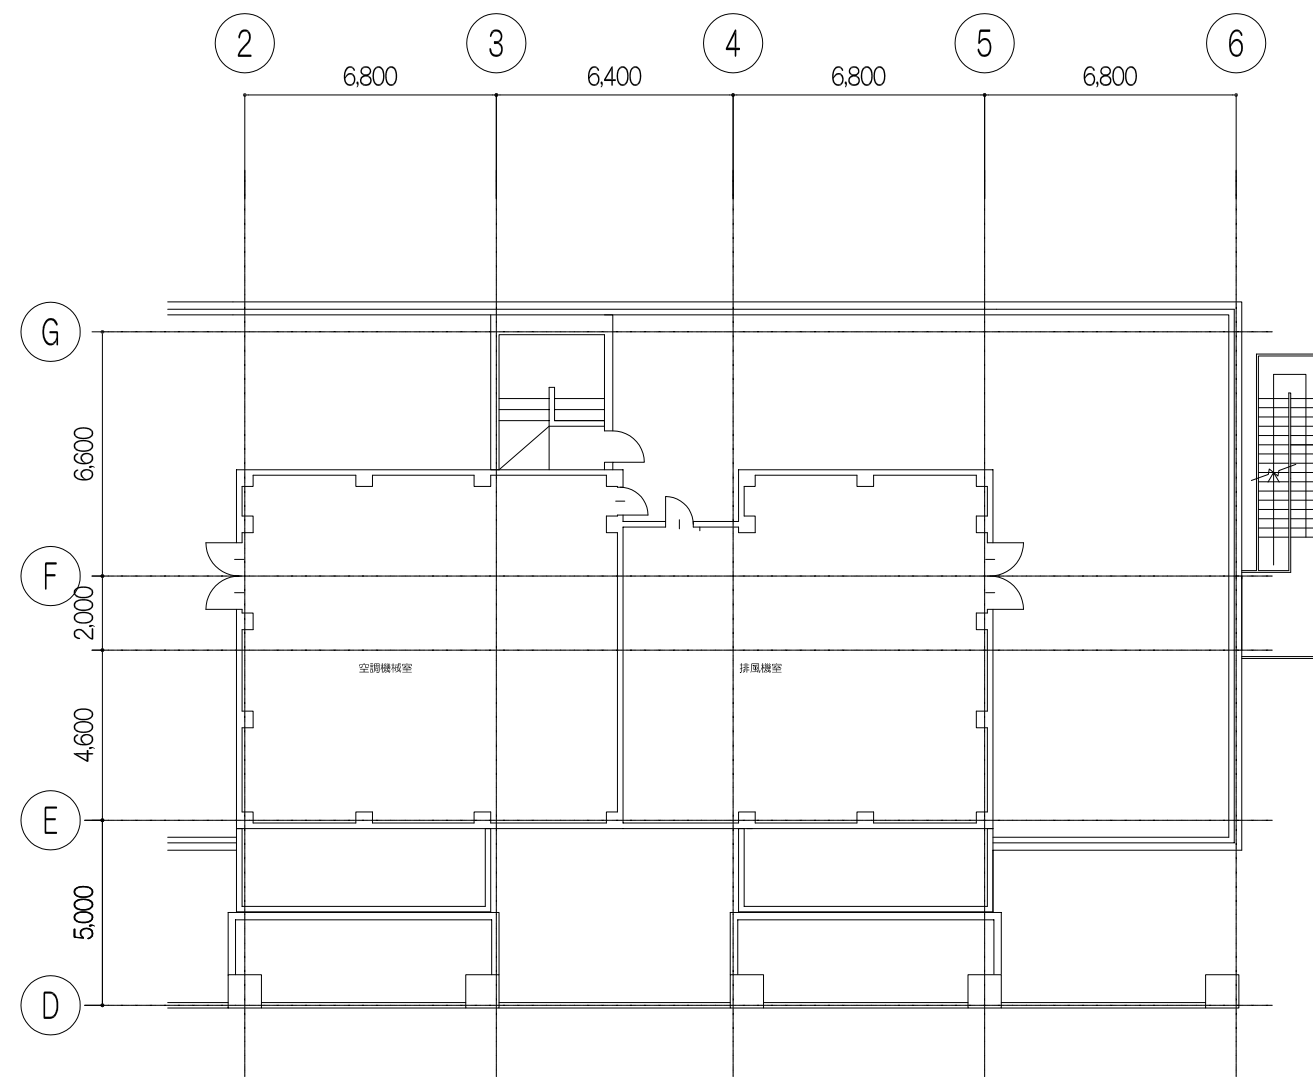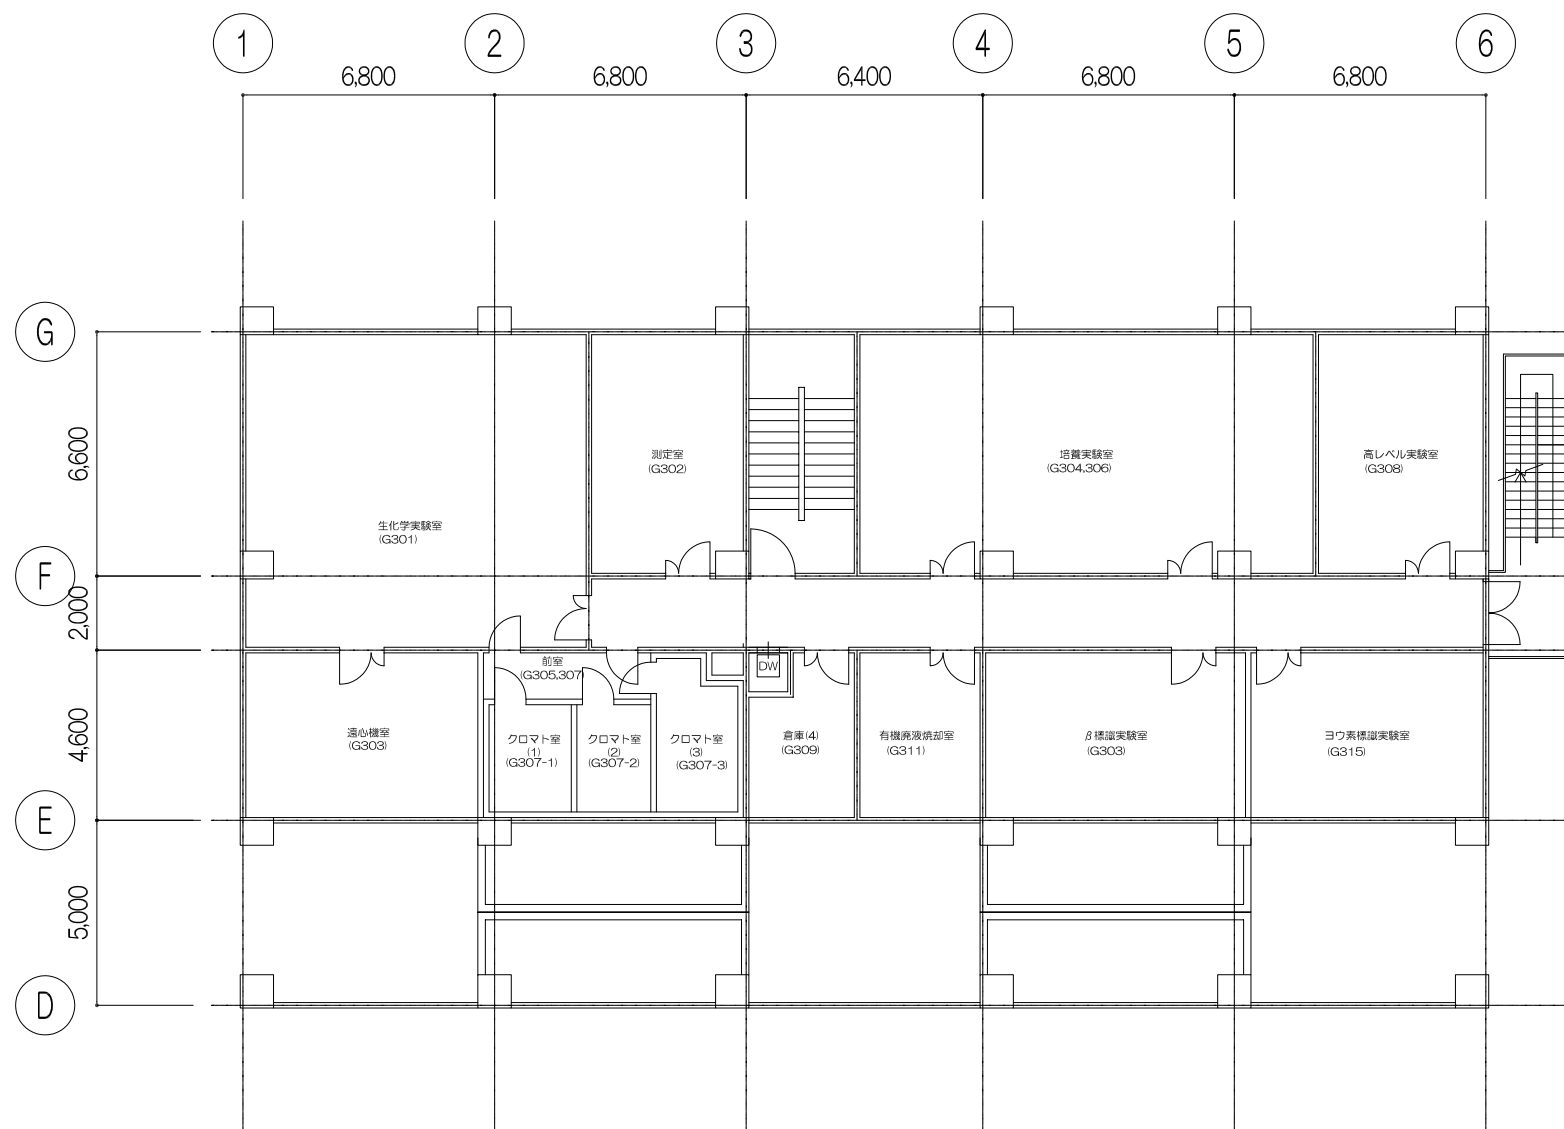

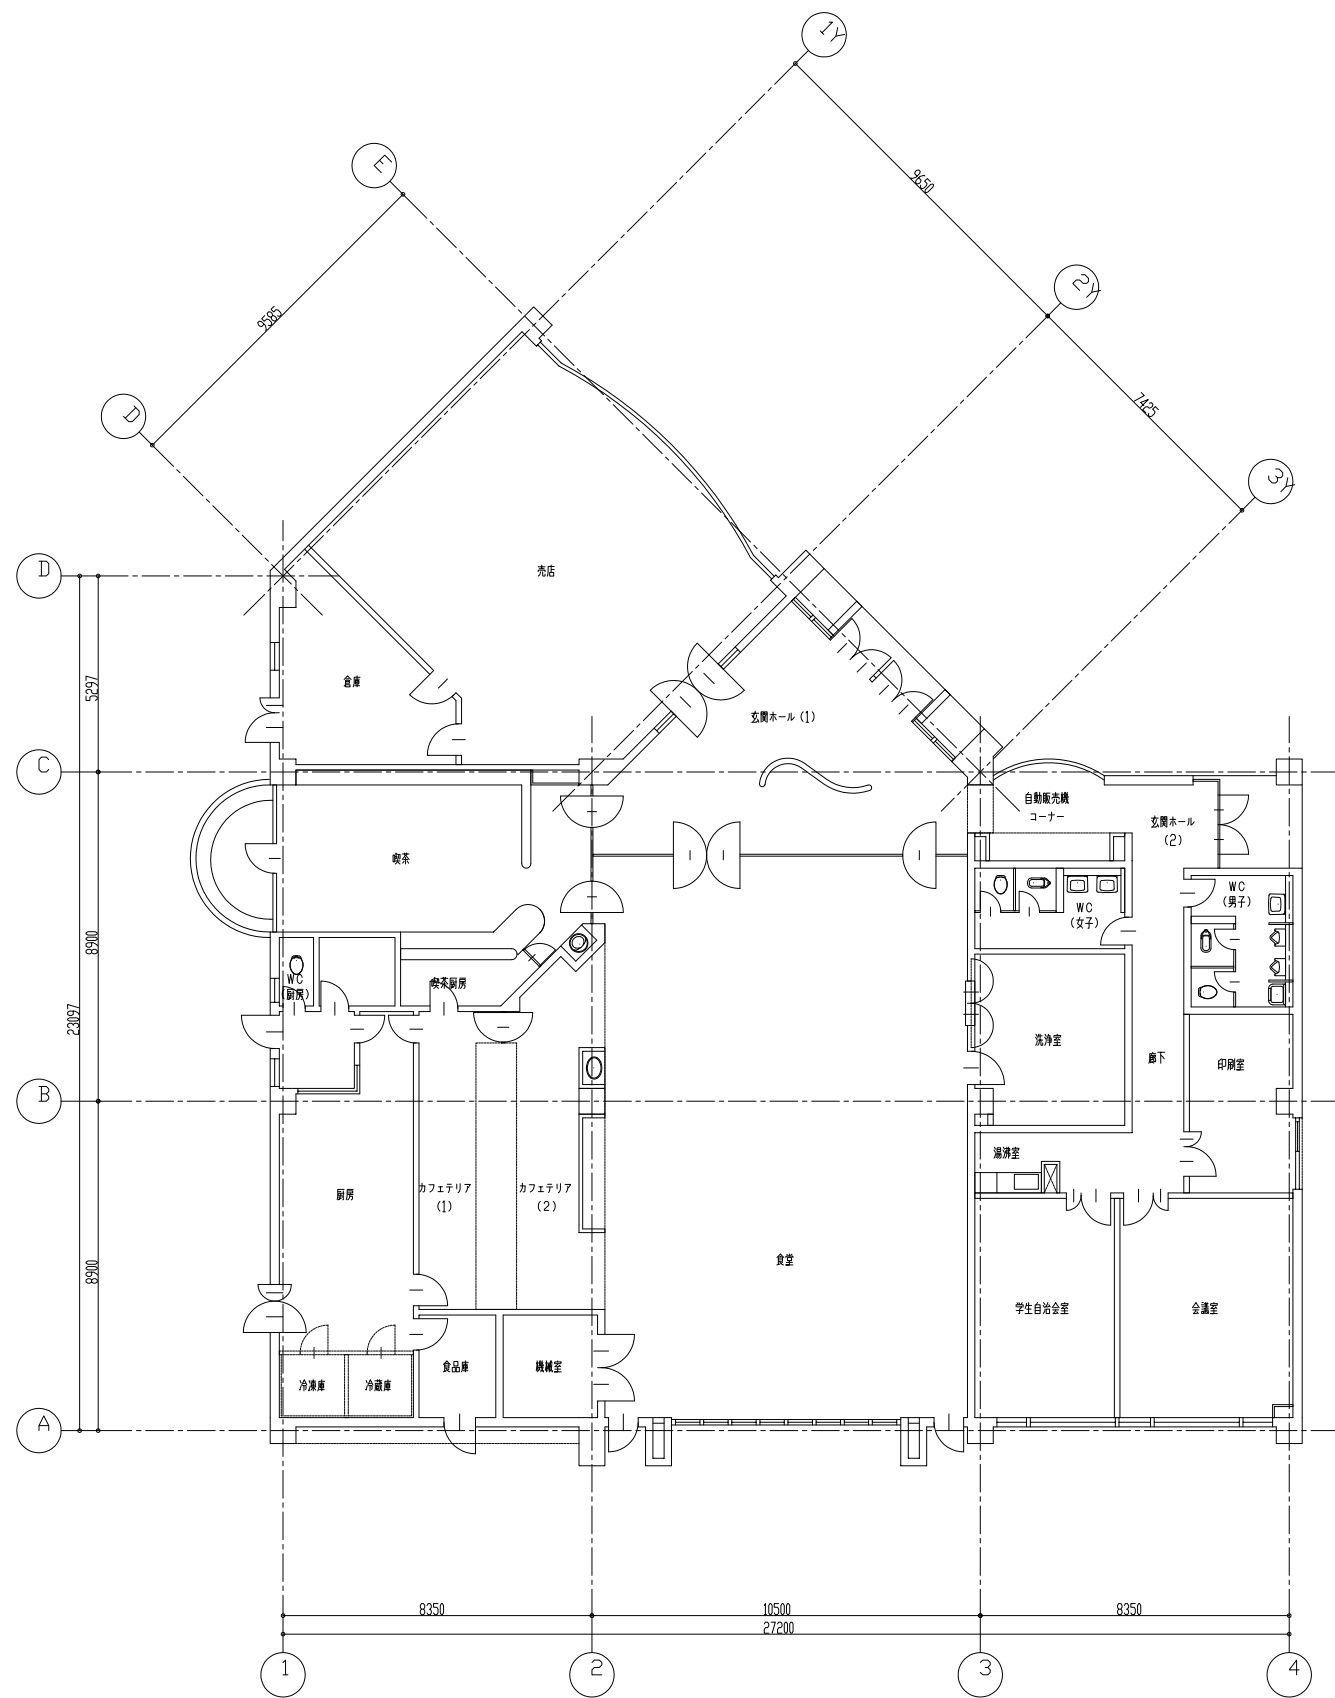


件名 公立大学法人 横浜市立大学医学部	
図名 福利厚生棟 1階 平面図	
縮尺	
日付 平成30年4月	

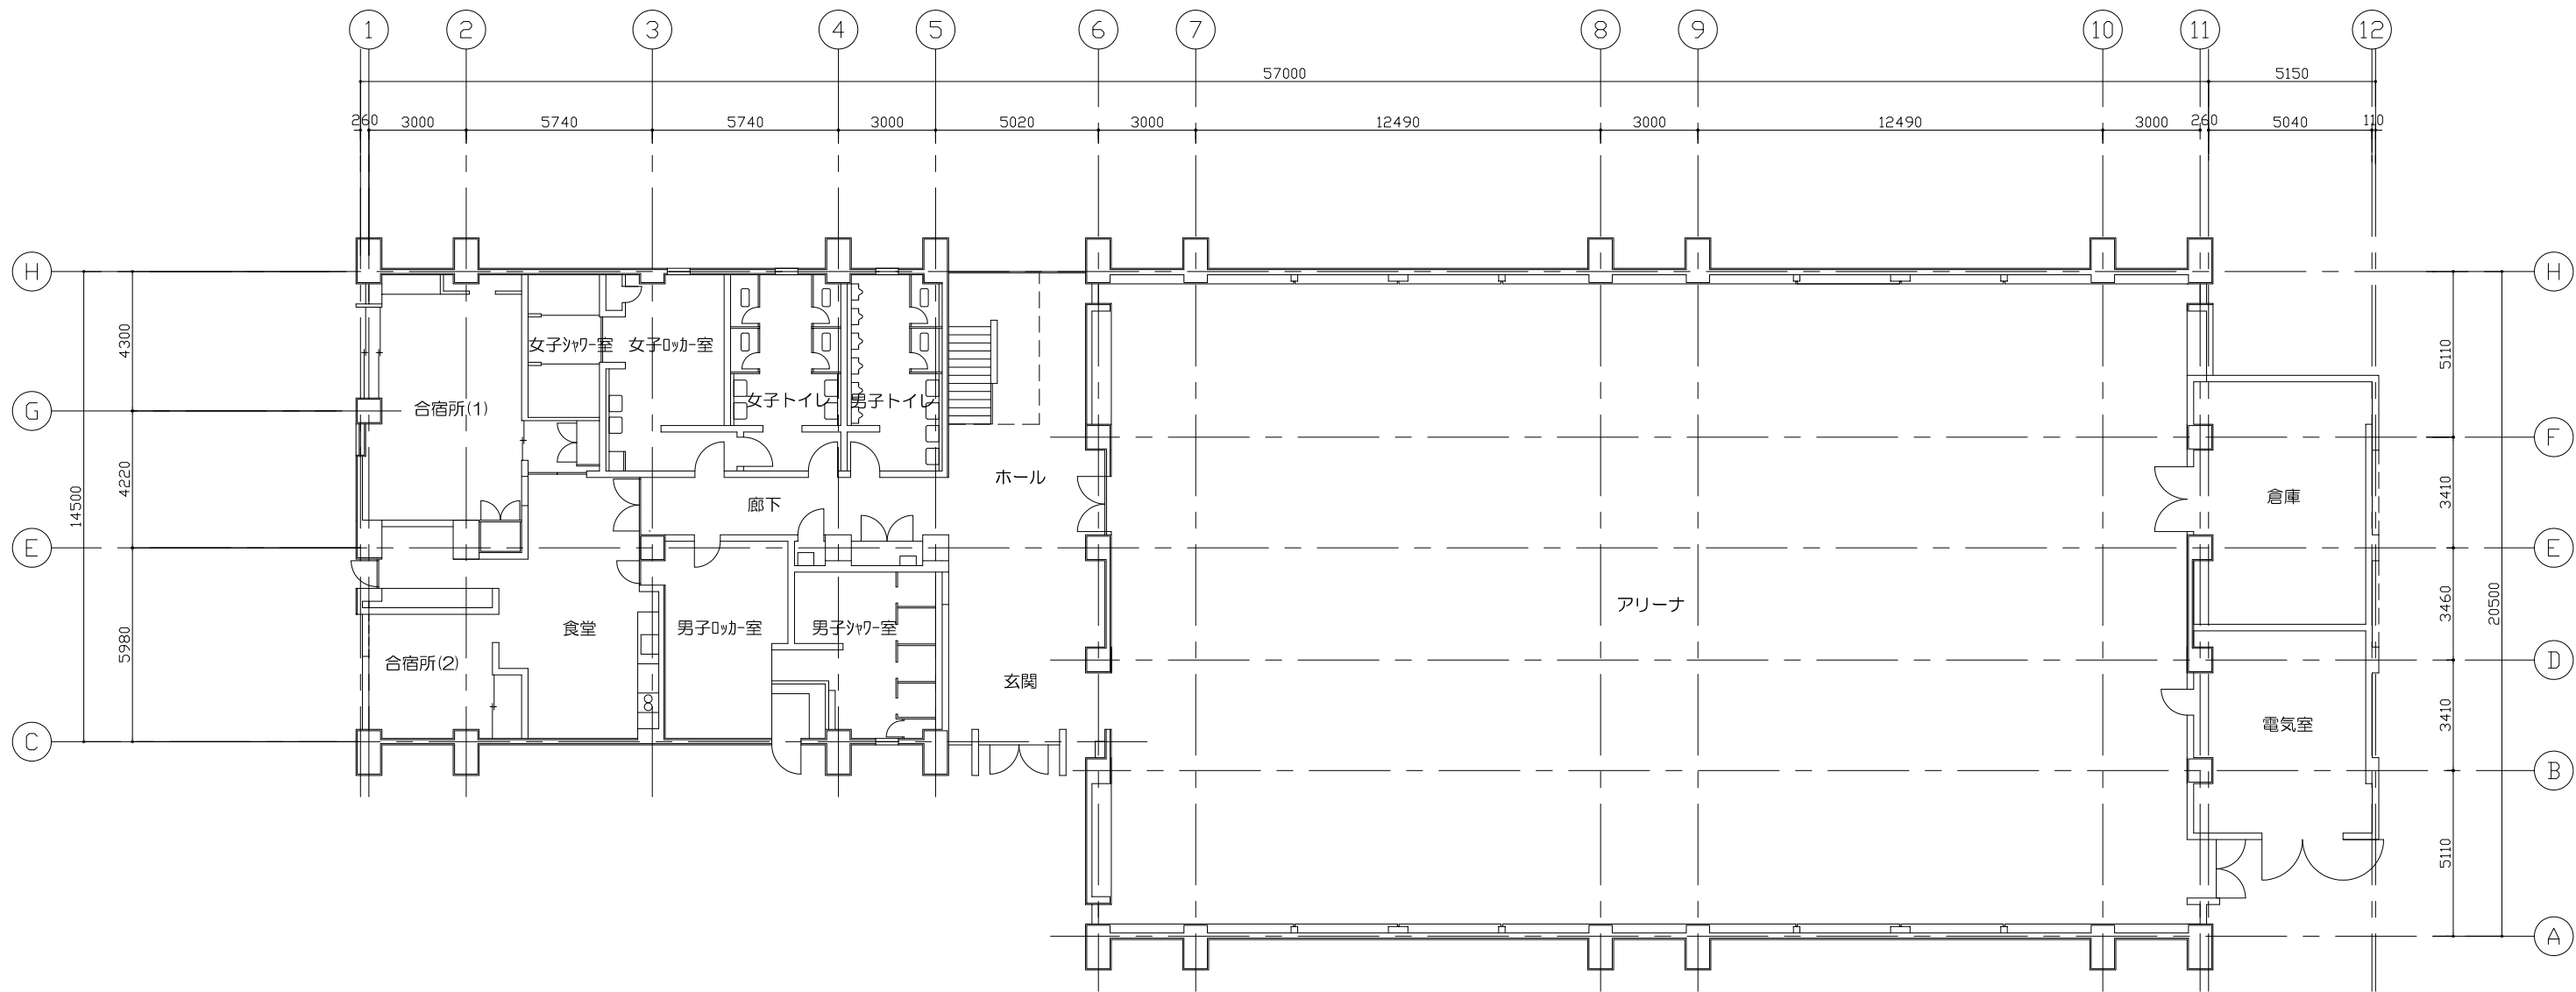



1階平面図


件名 公立大学法人 横浜市立大学医学部		
図名 体育館 1階 平面図		
縮尺	日付 平成30年4月	

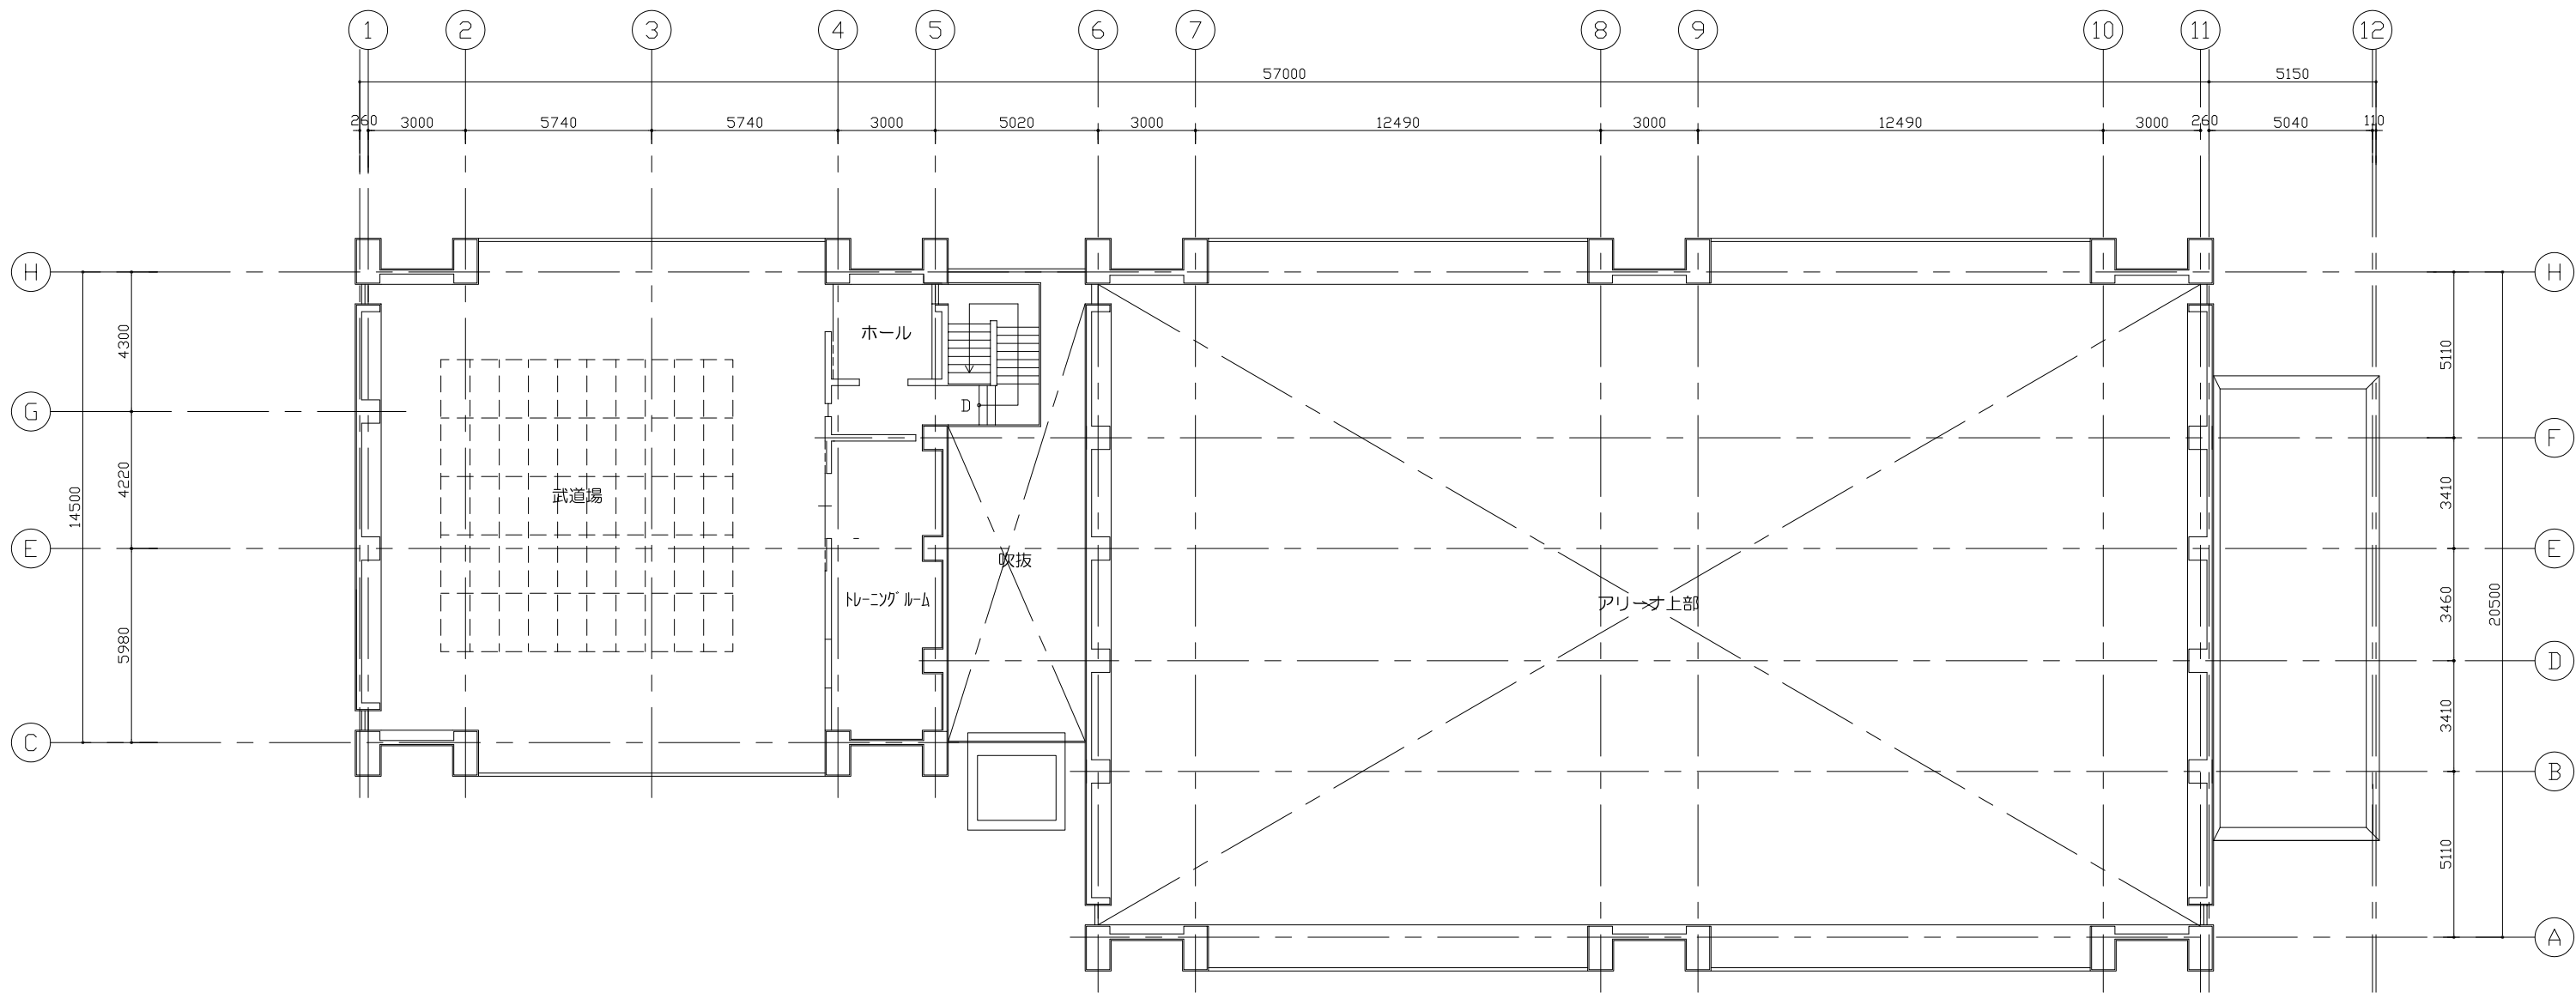


2階平面図

件名 公立大学法人 横浜市立大学医学部		
図名 体育館 2階 平面図		
縮尺	日付 平成30年4月	

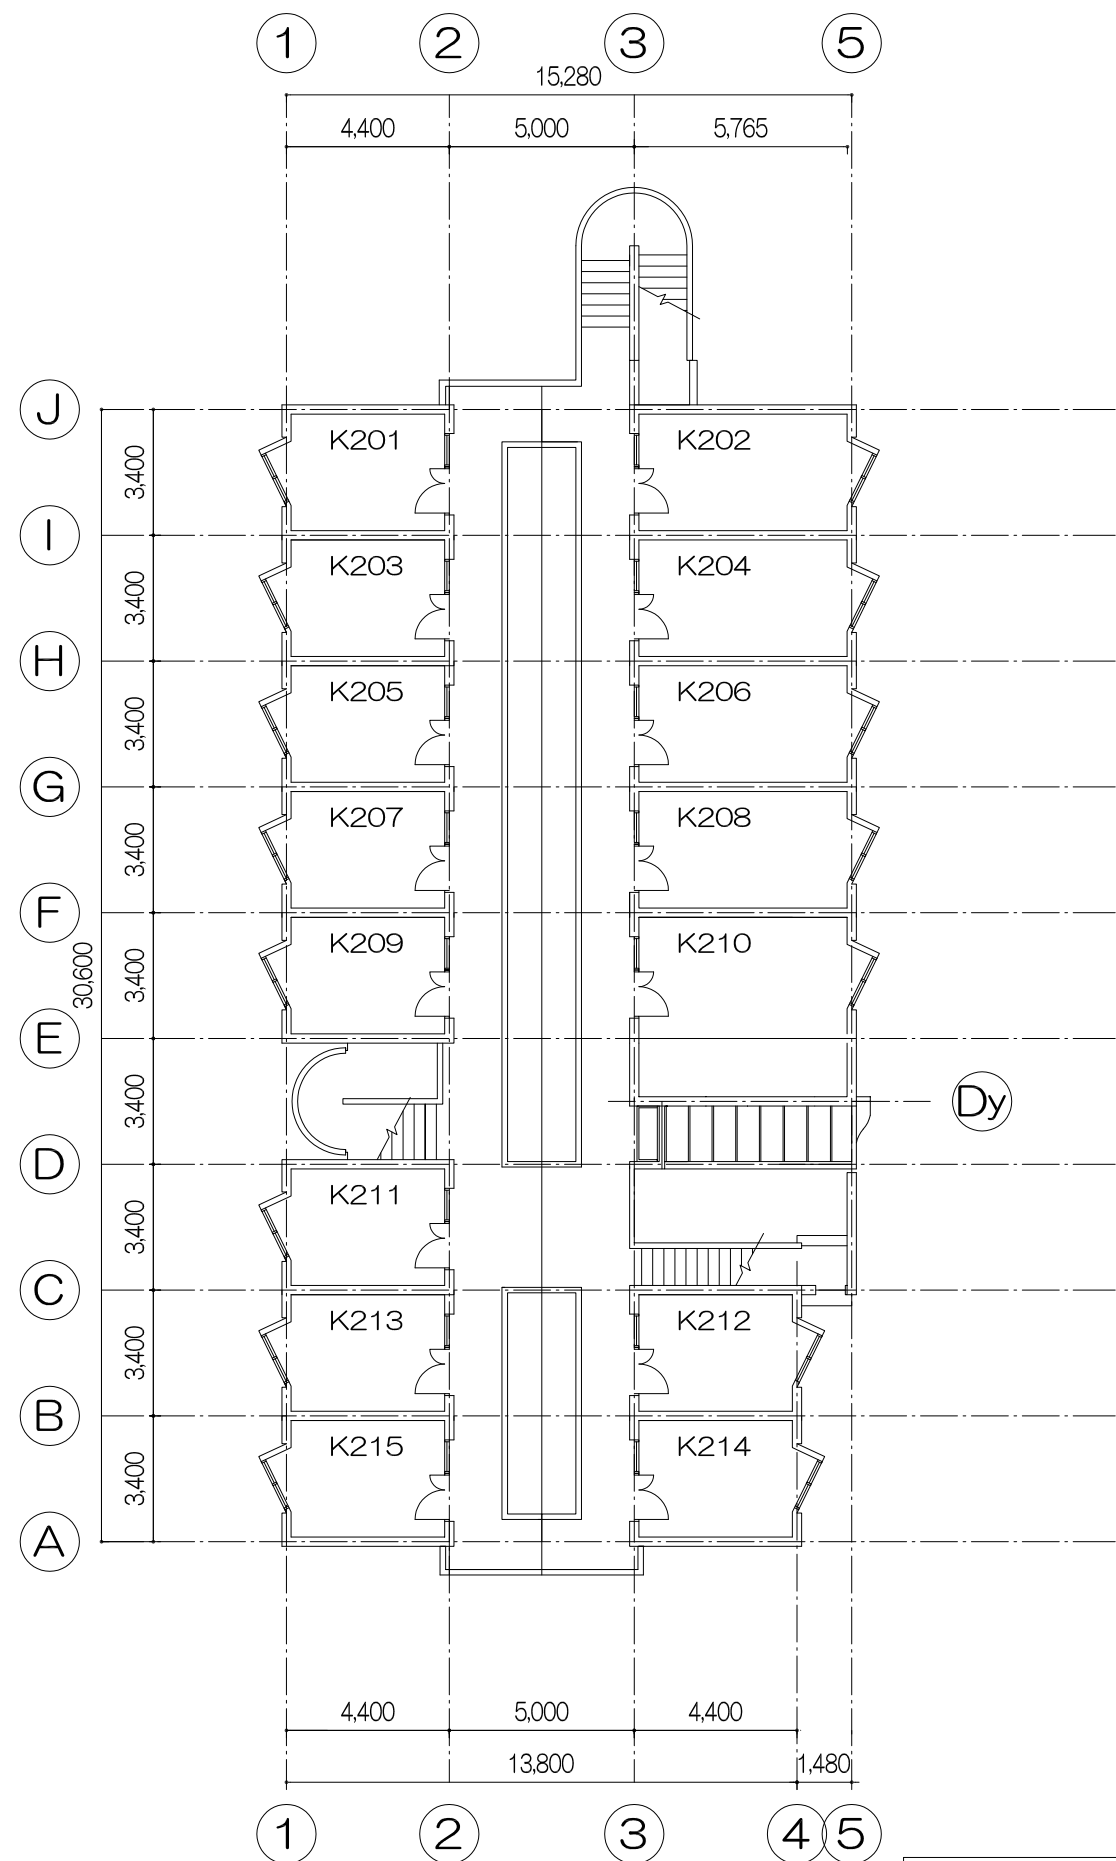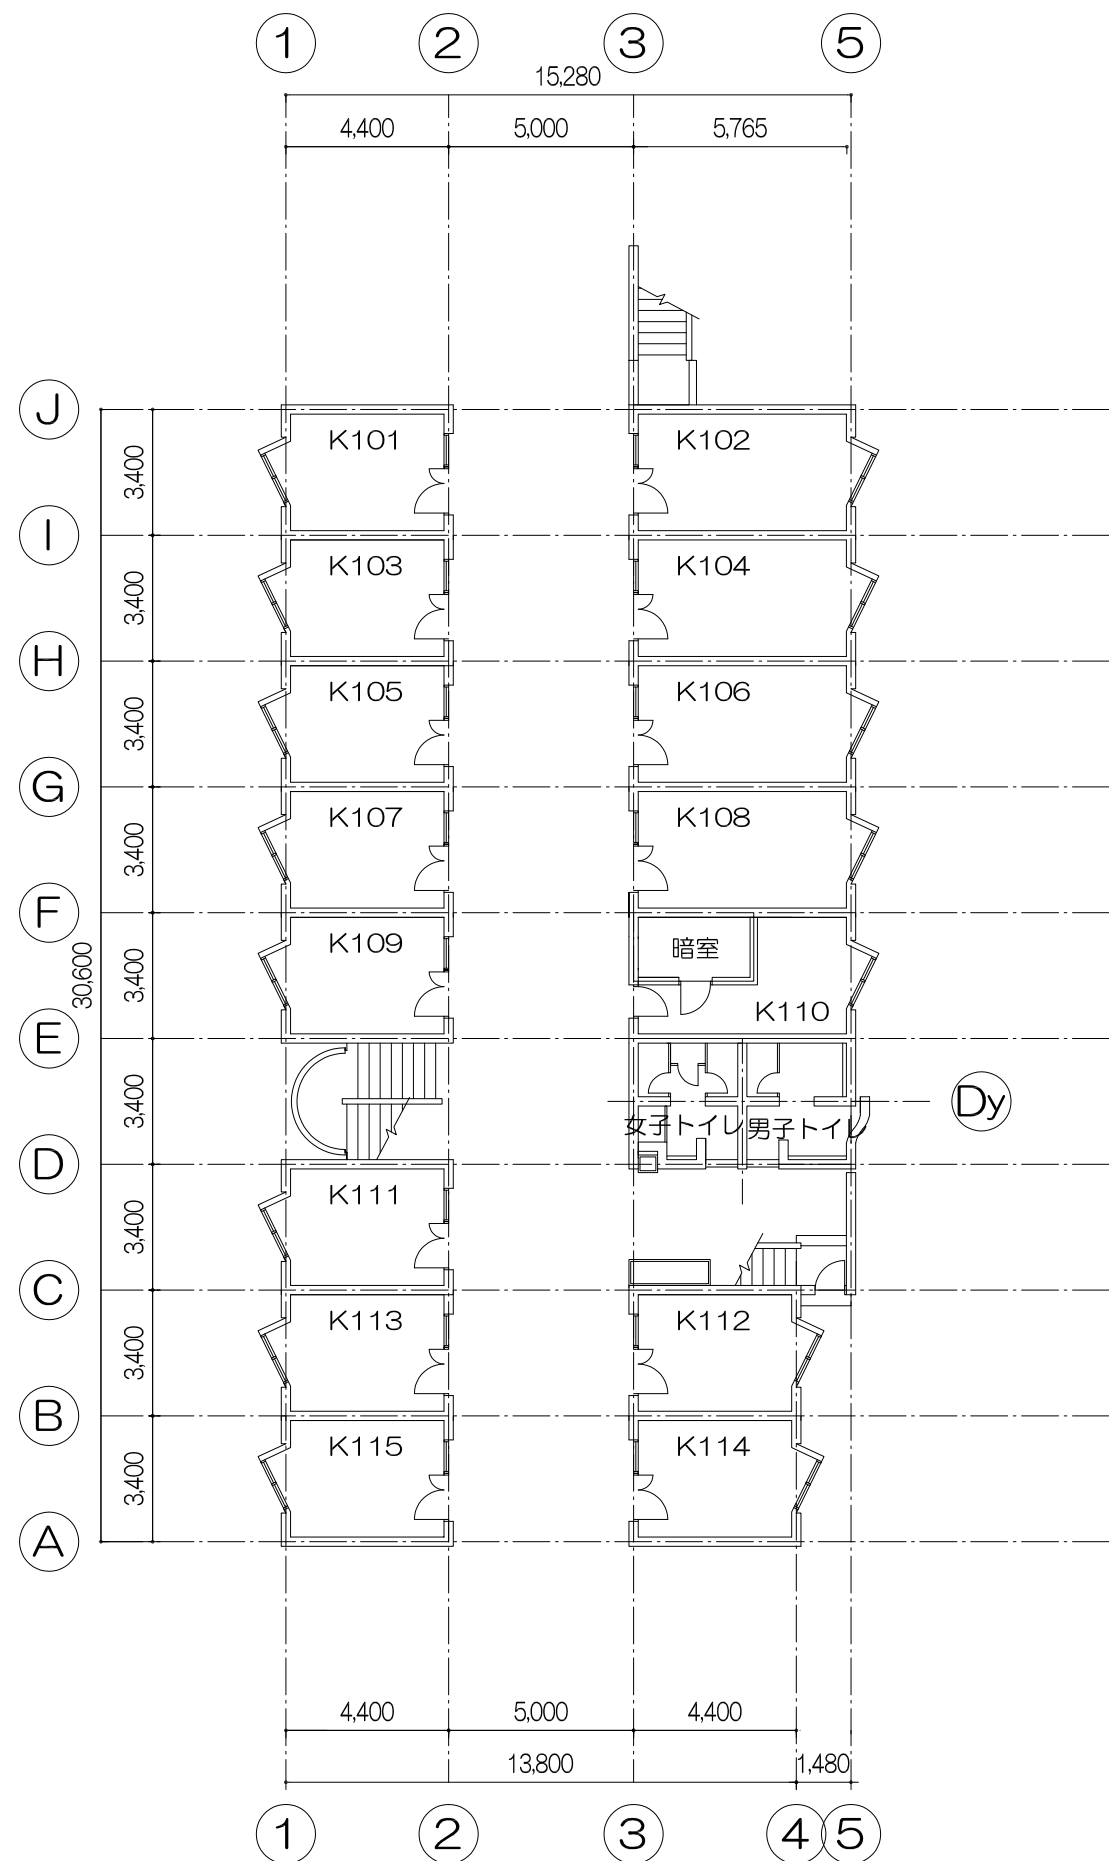


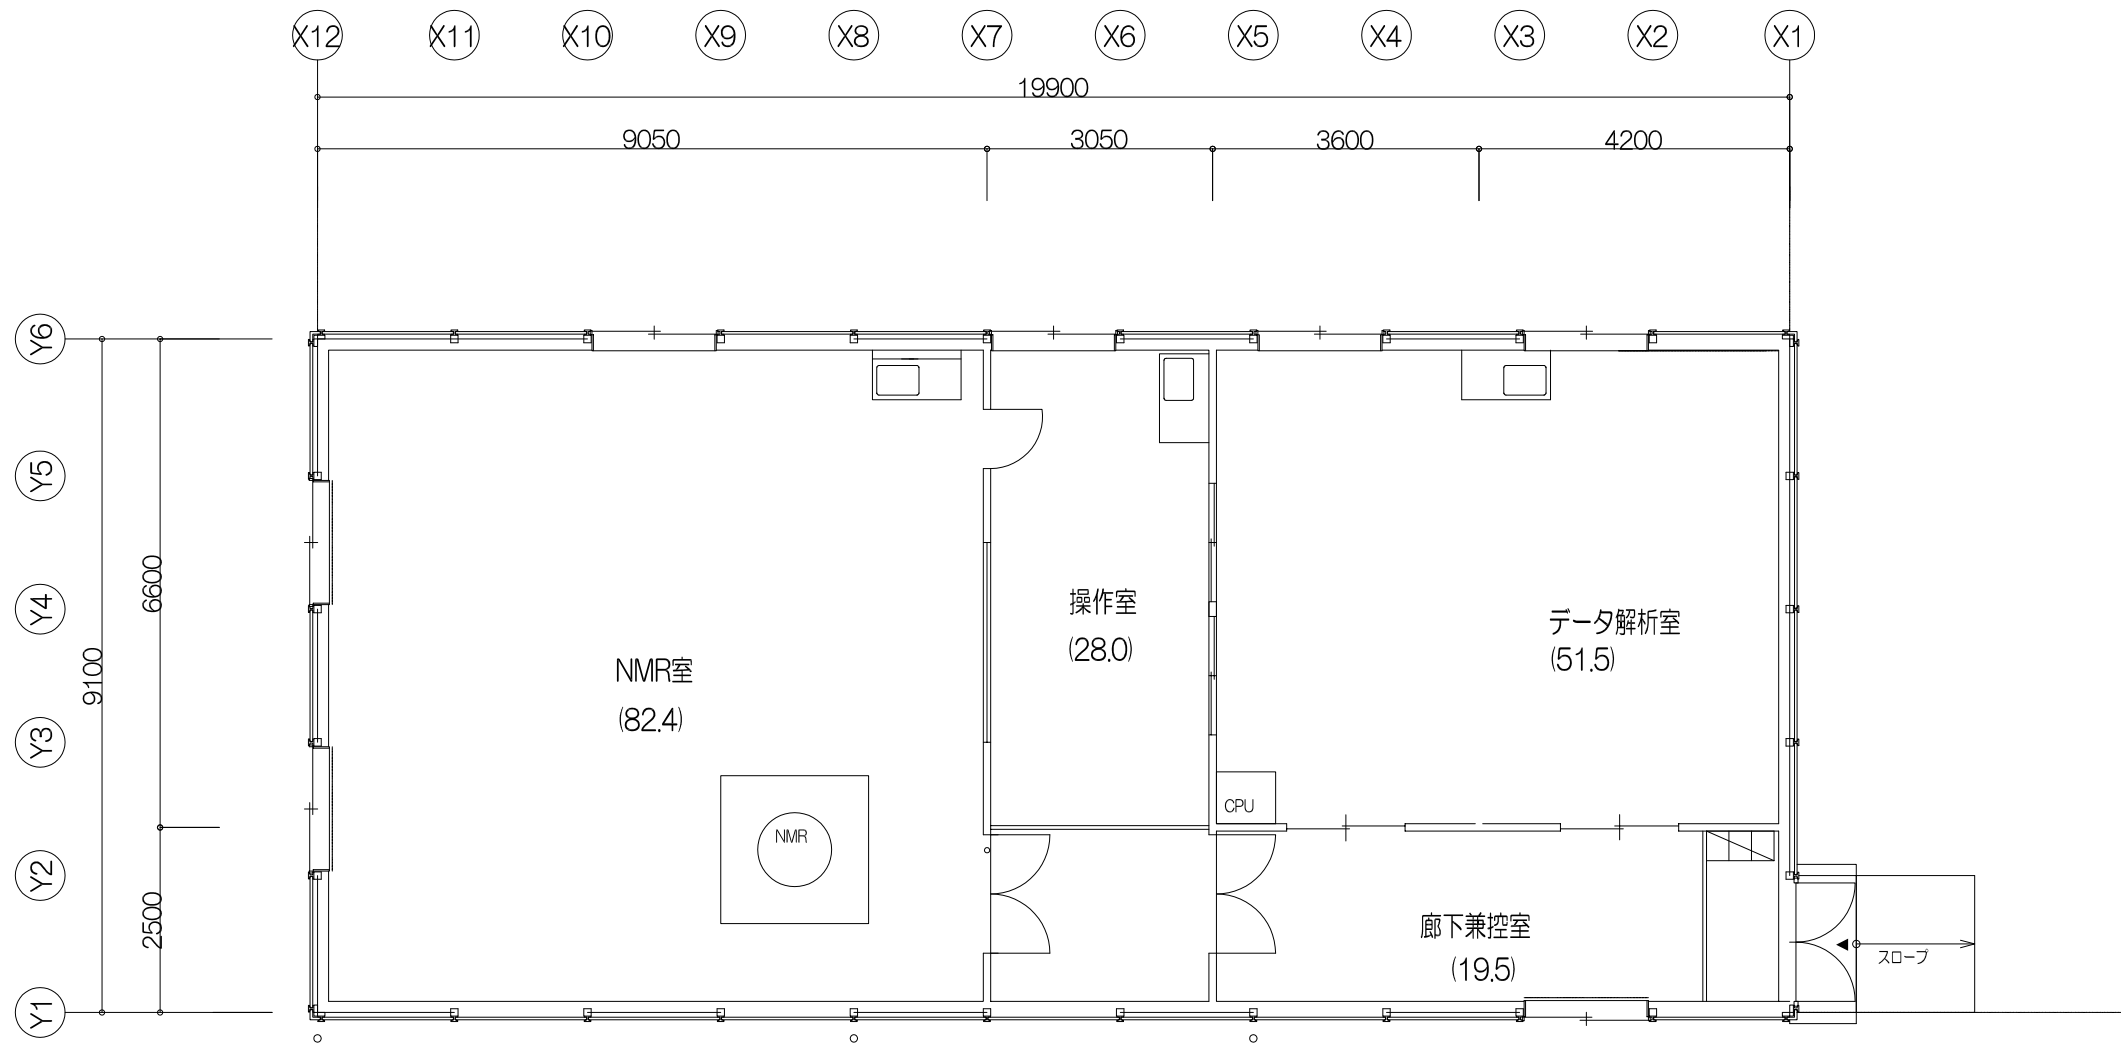



件名 公立大学法人 横浜市立大学医学部		
図名 NMR棟 1階 平面図		
縮尺	日付 平成30年4月	

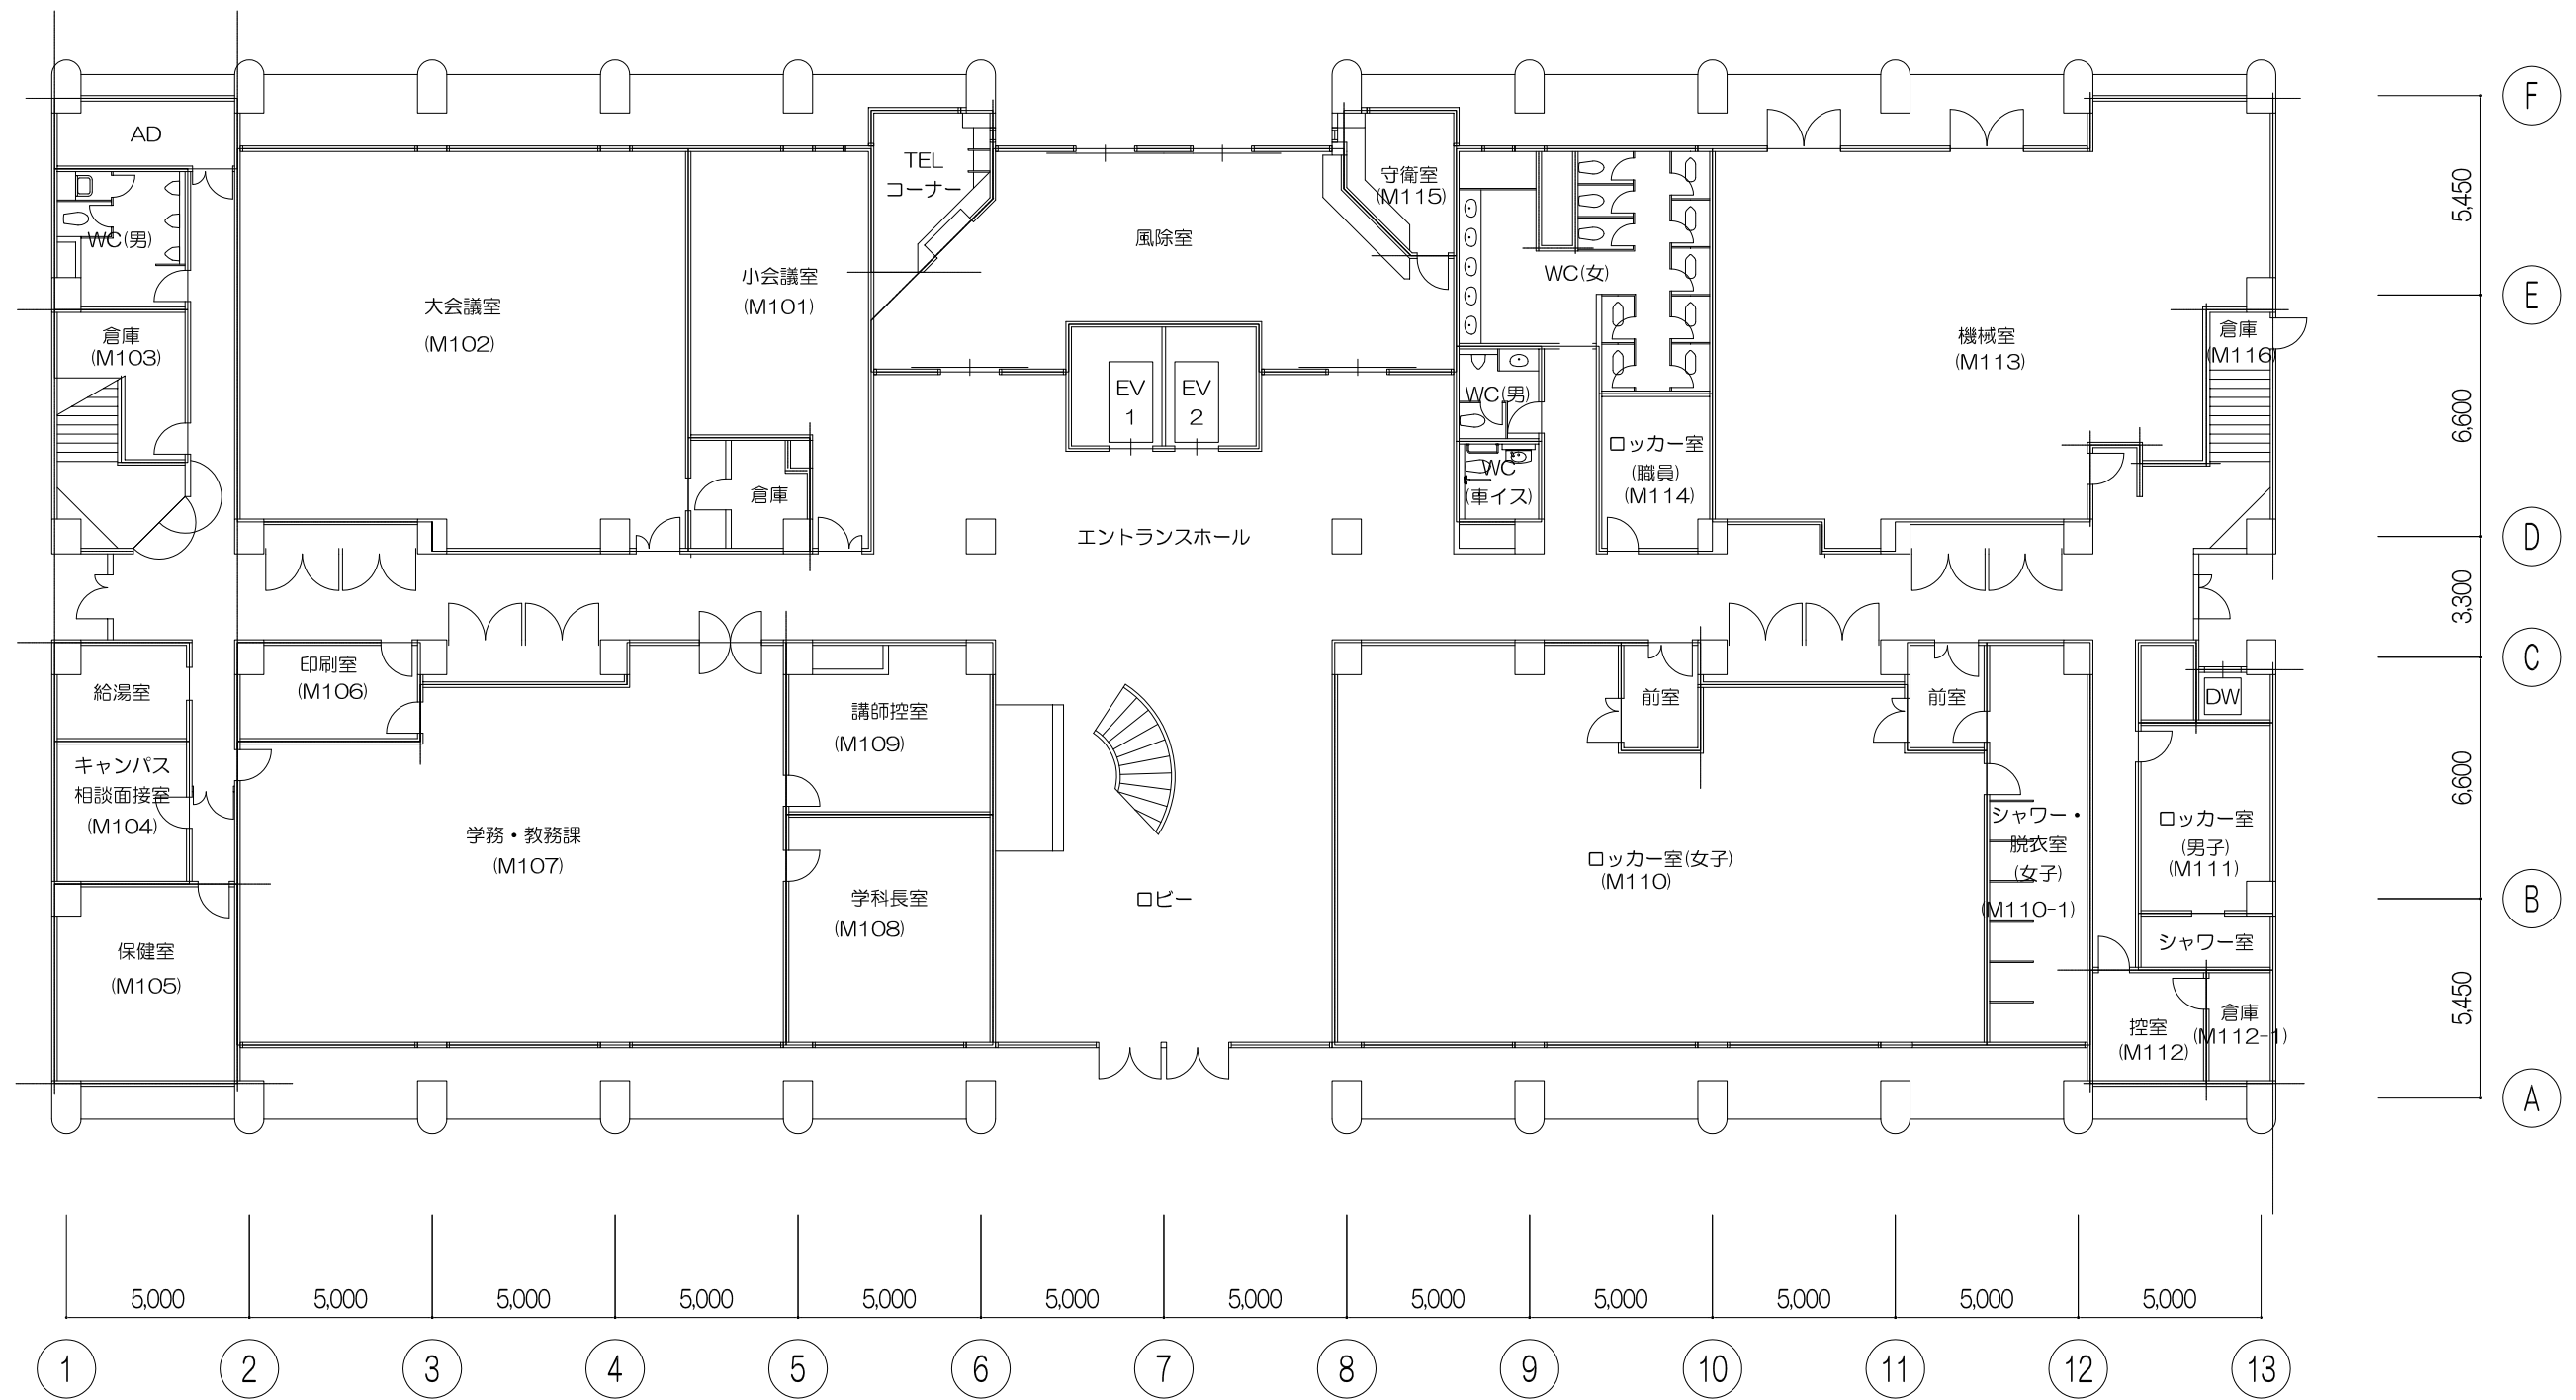





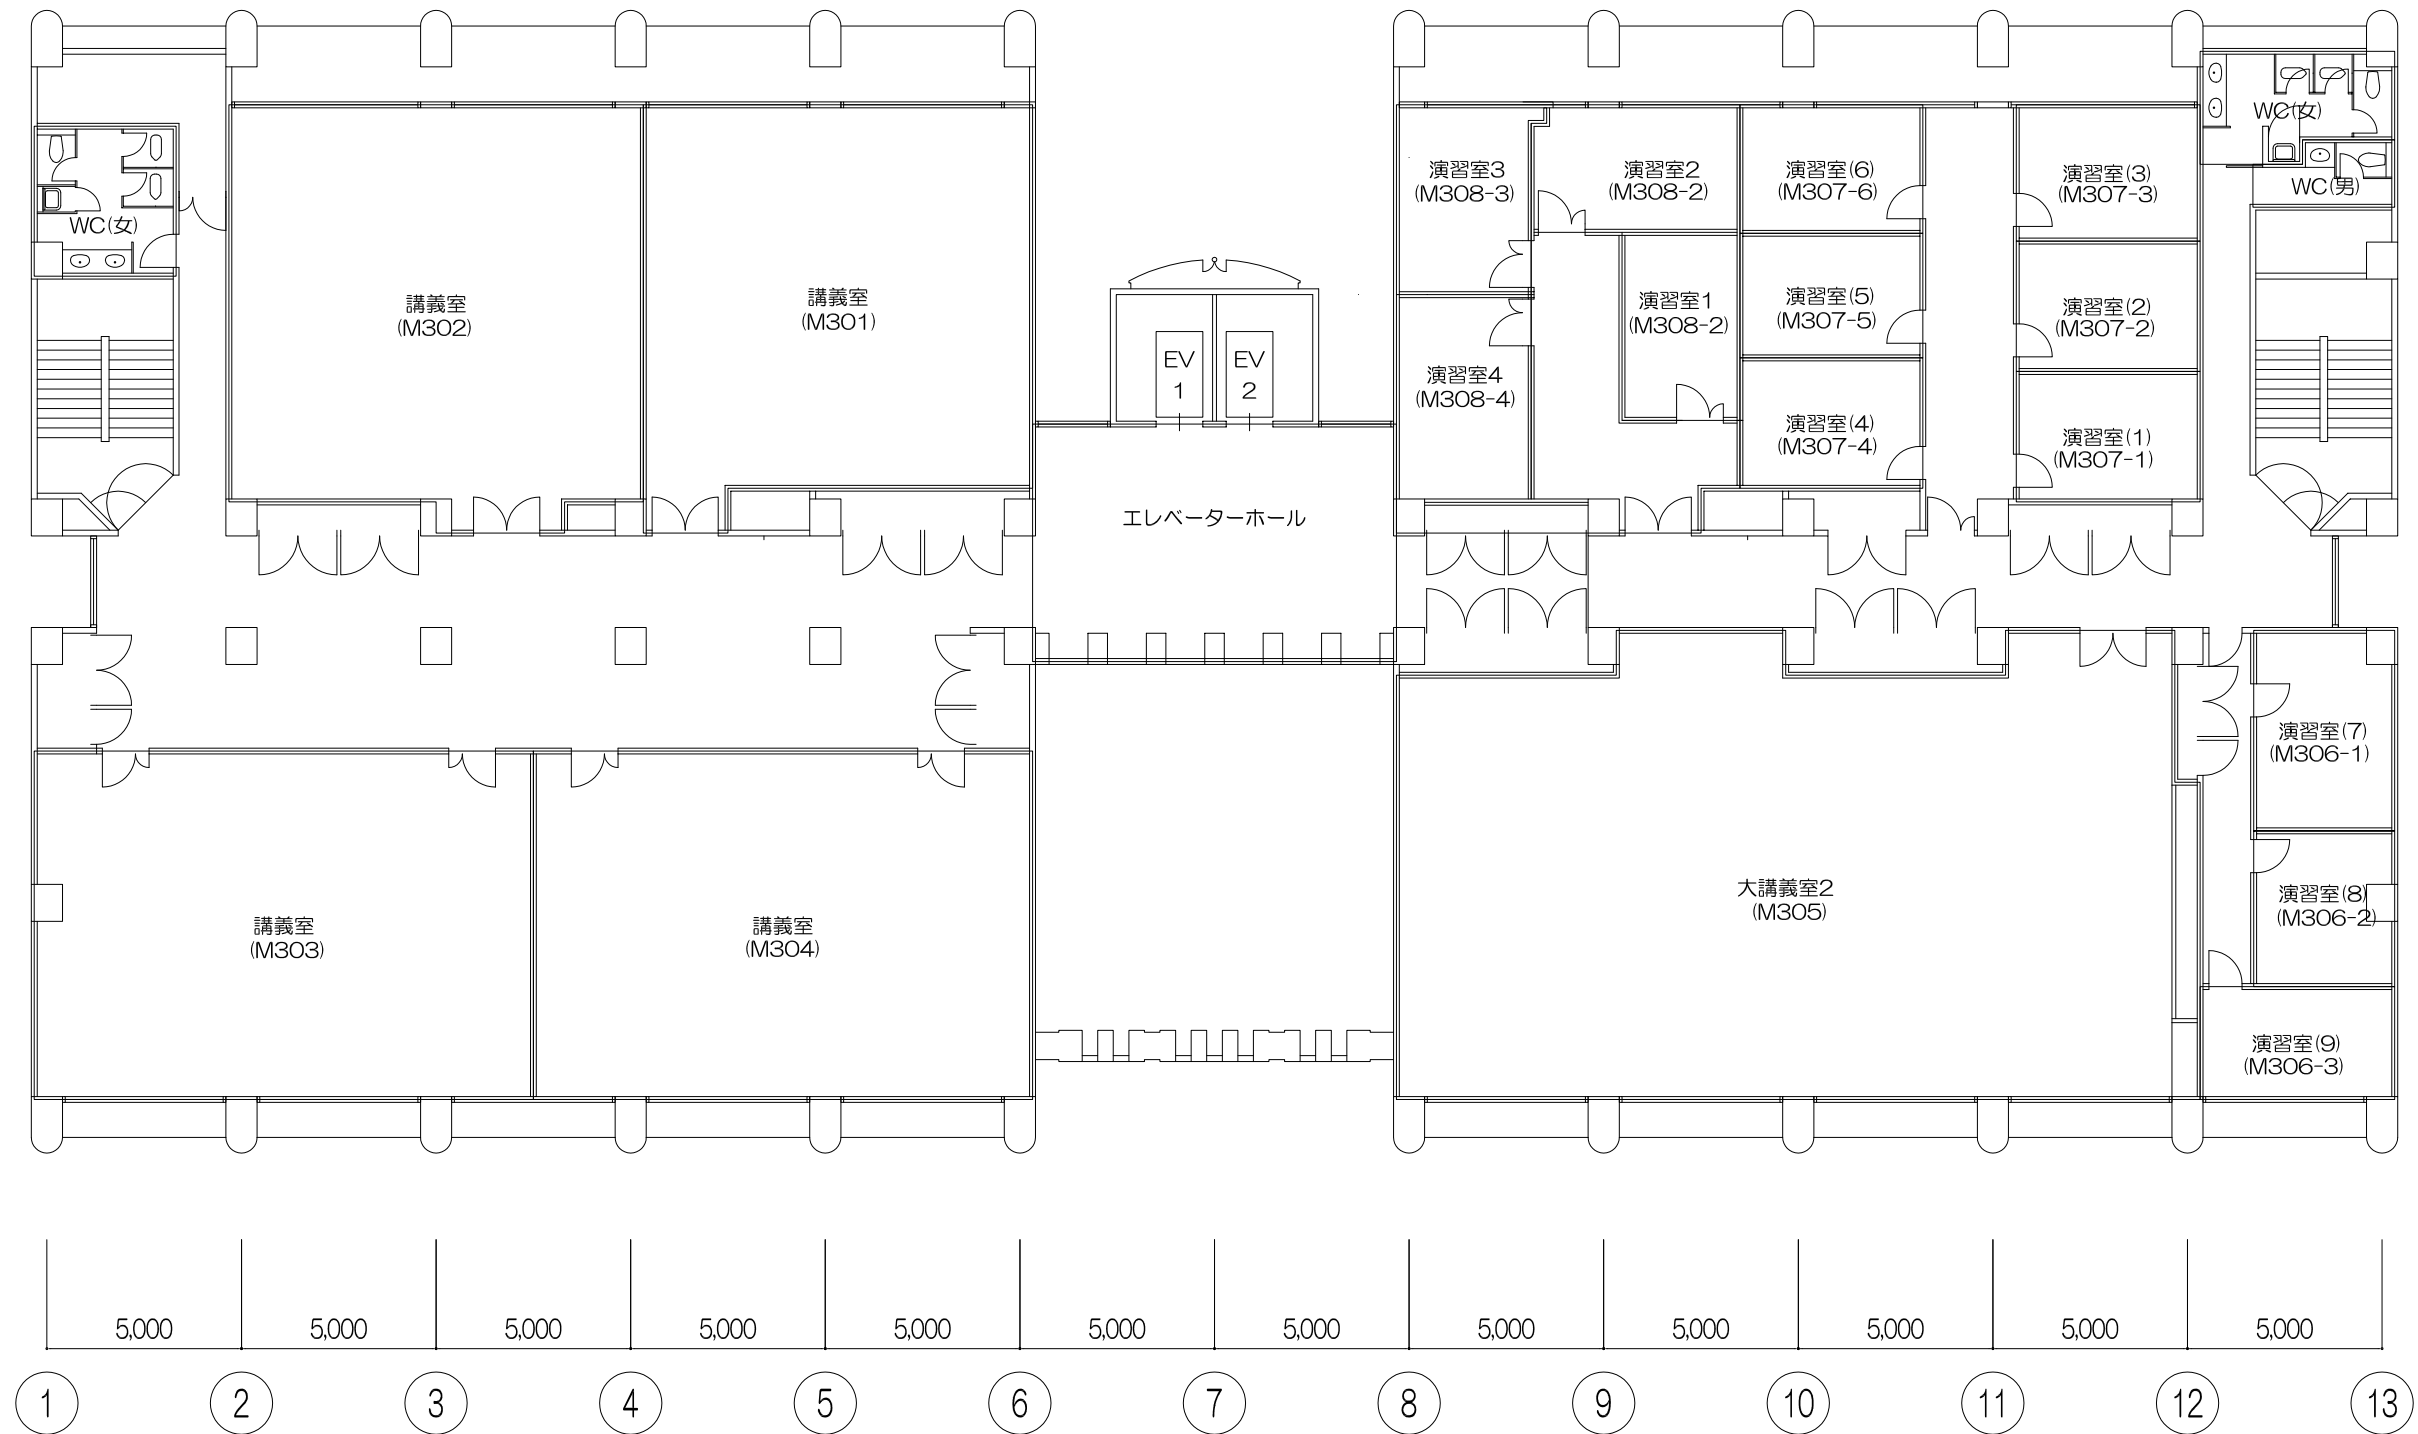

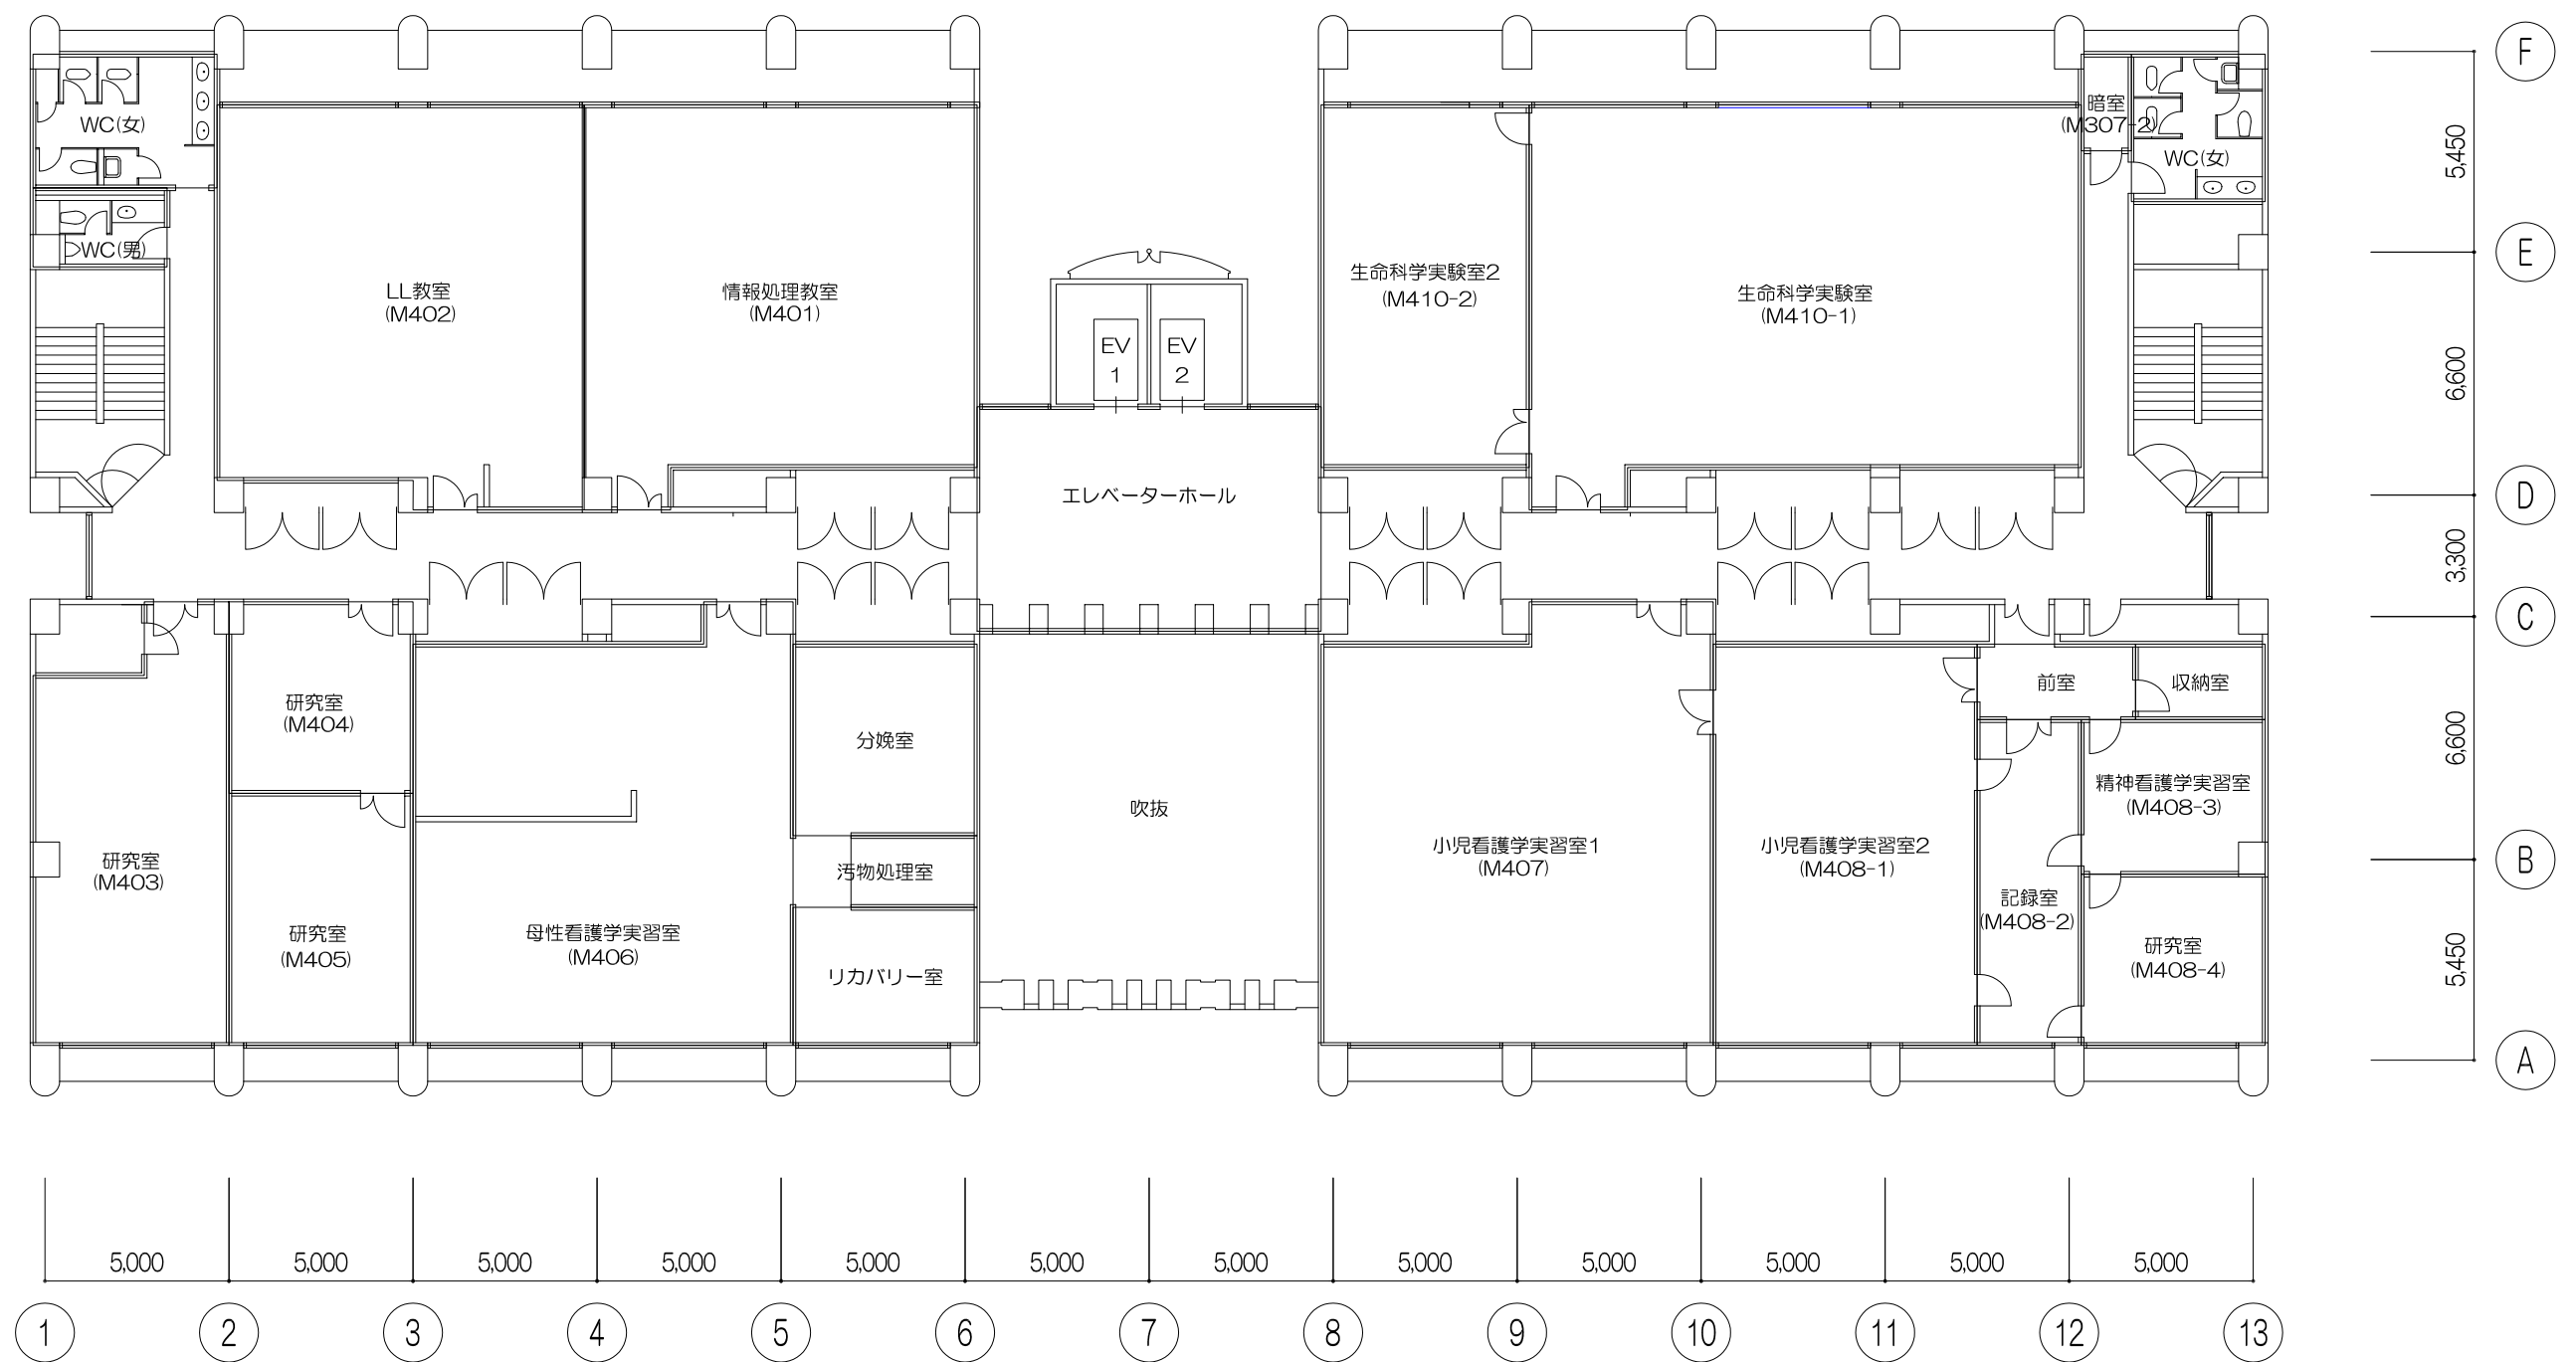

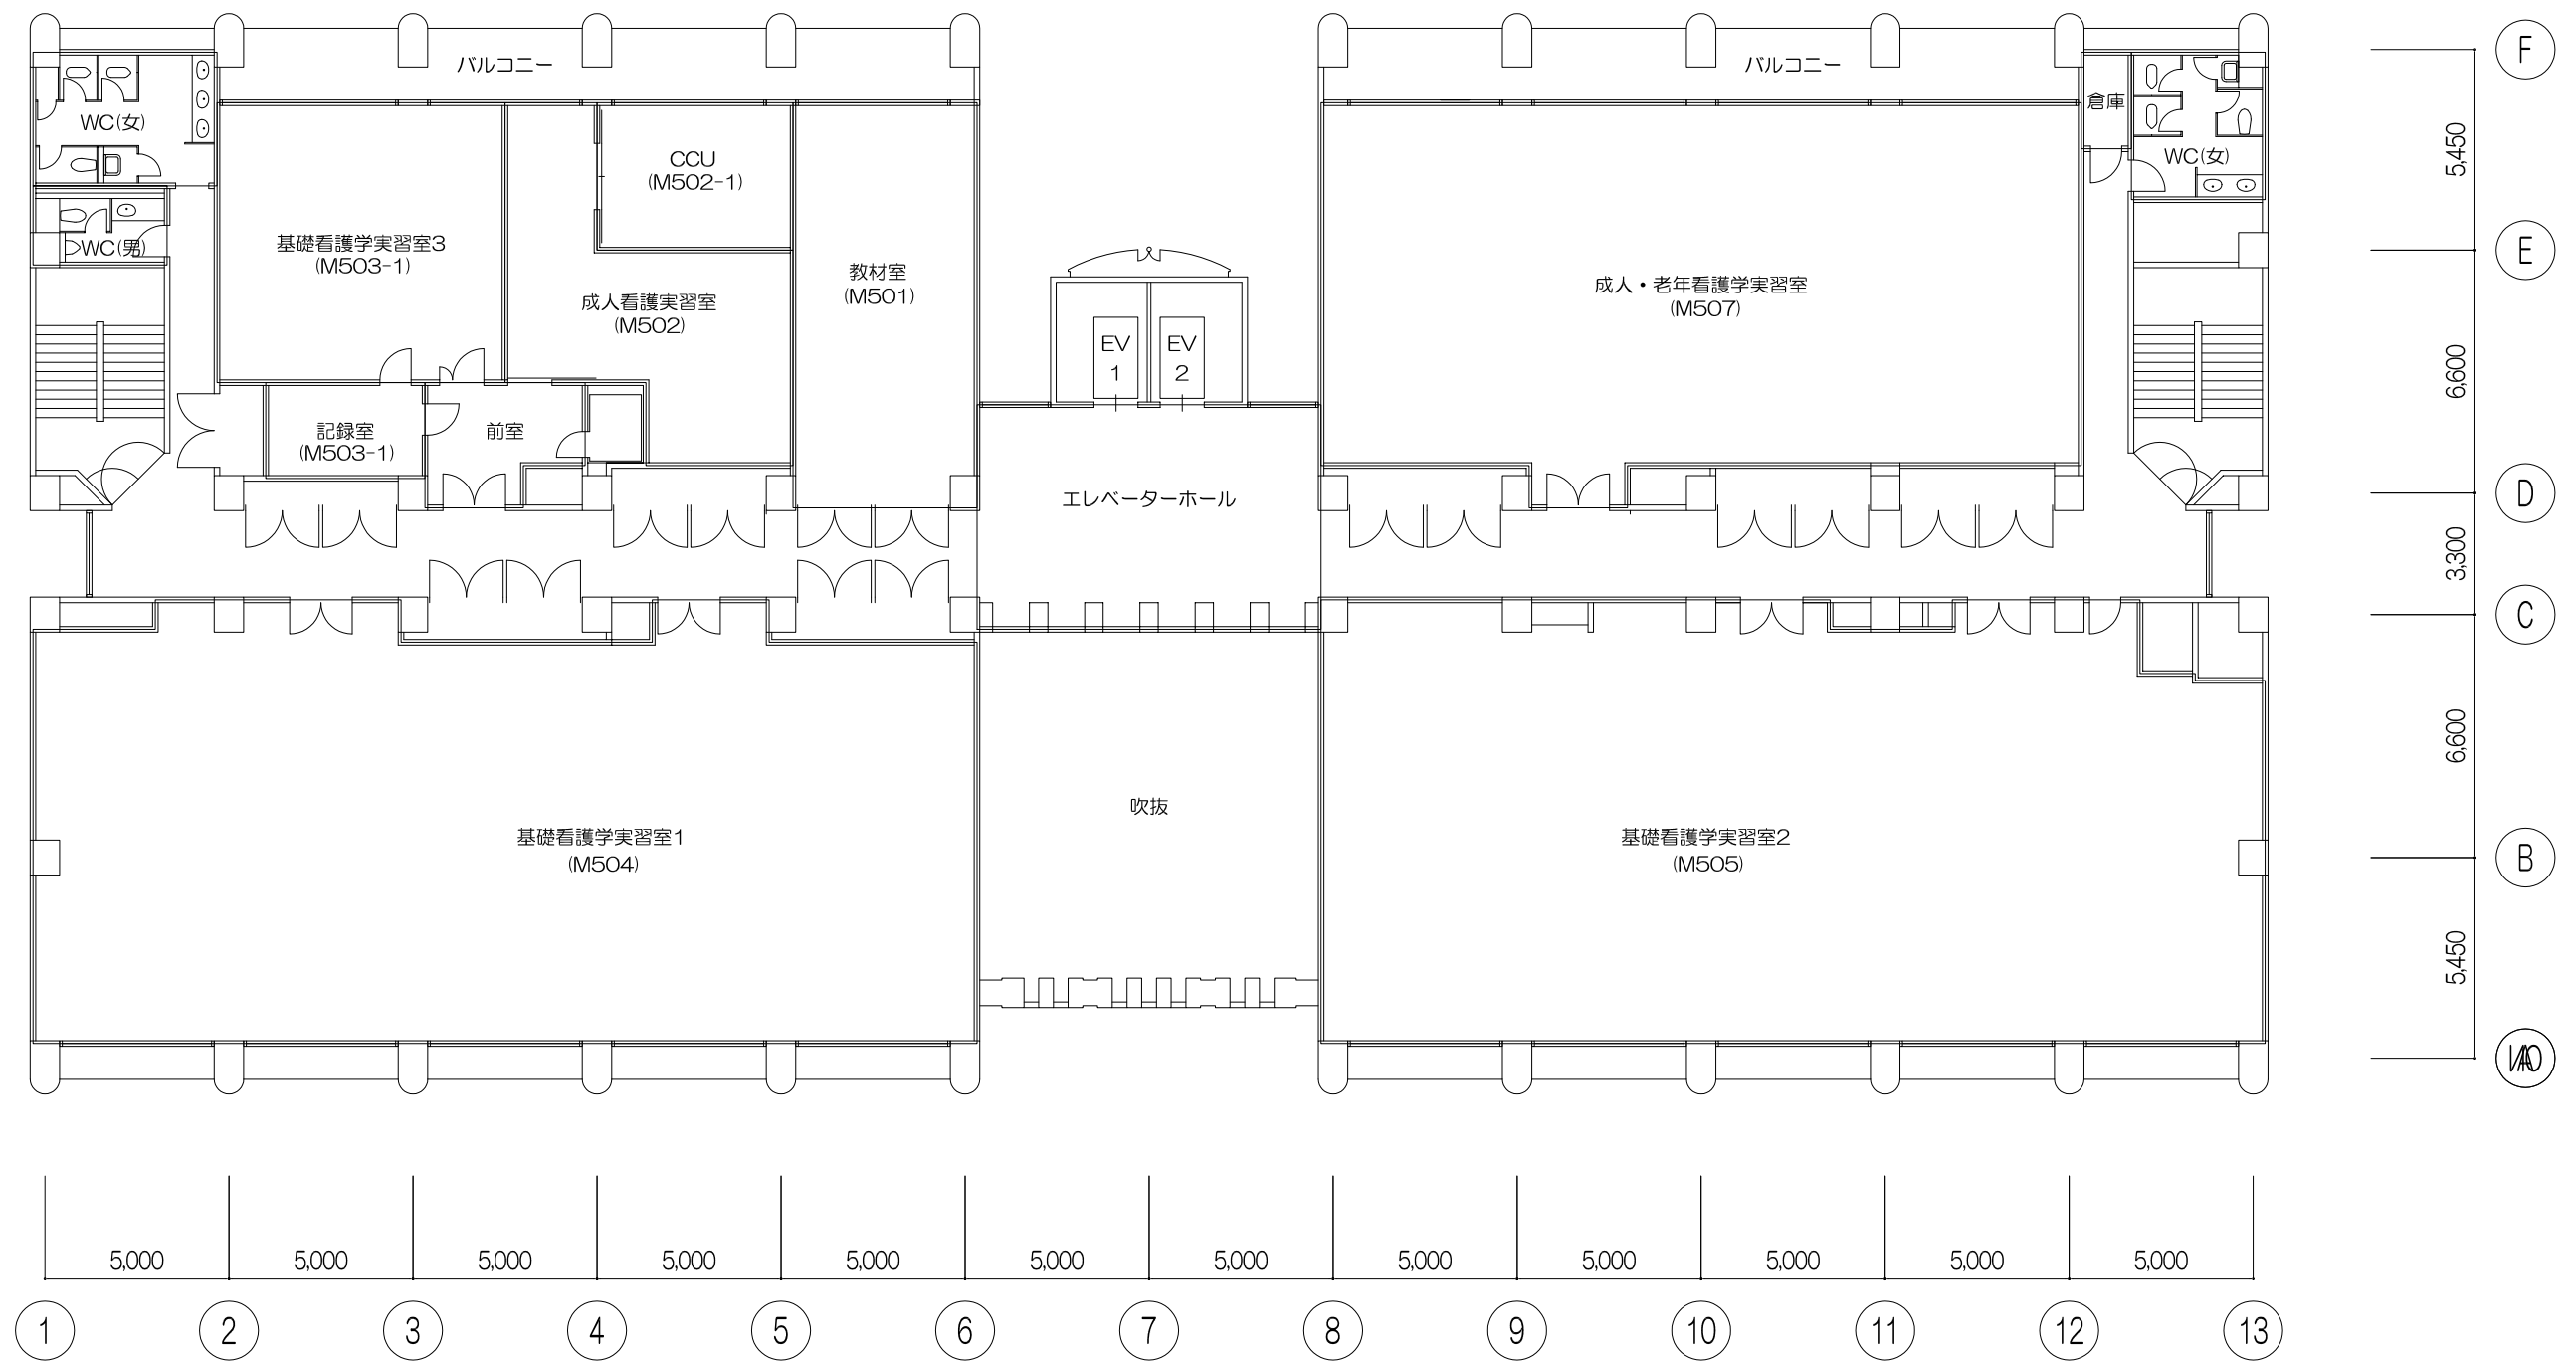

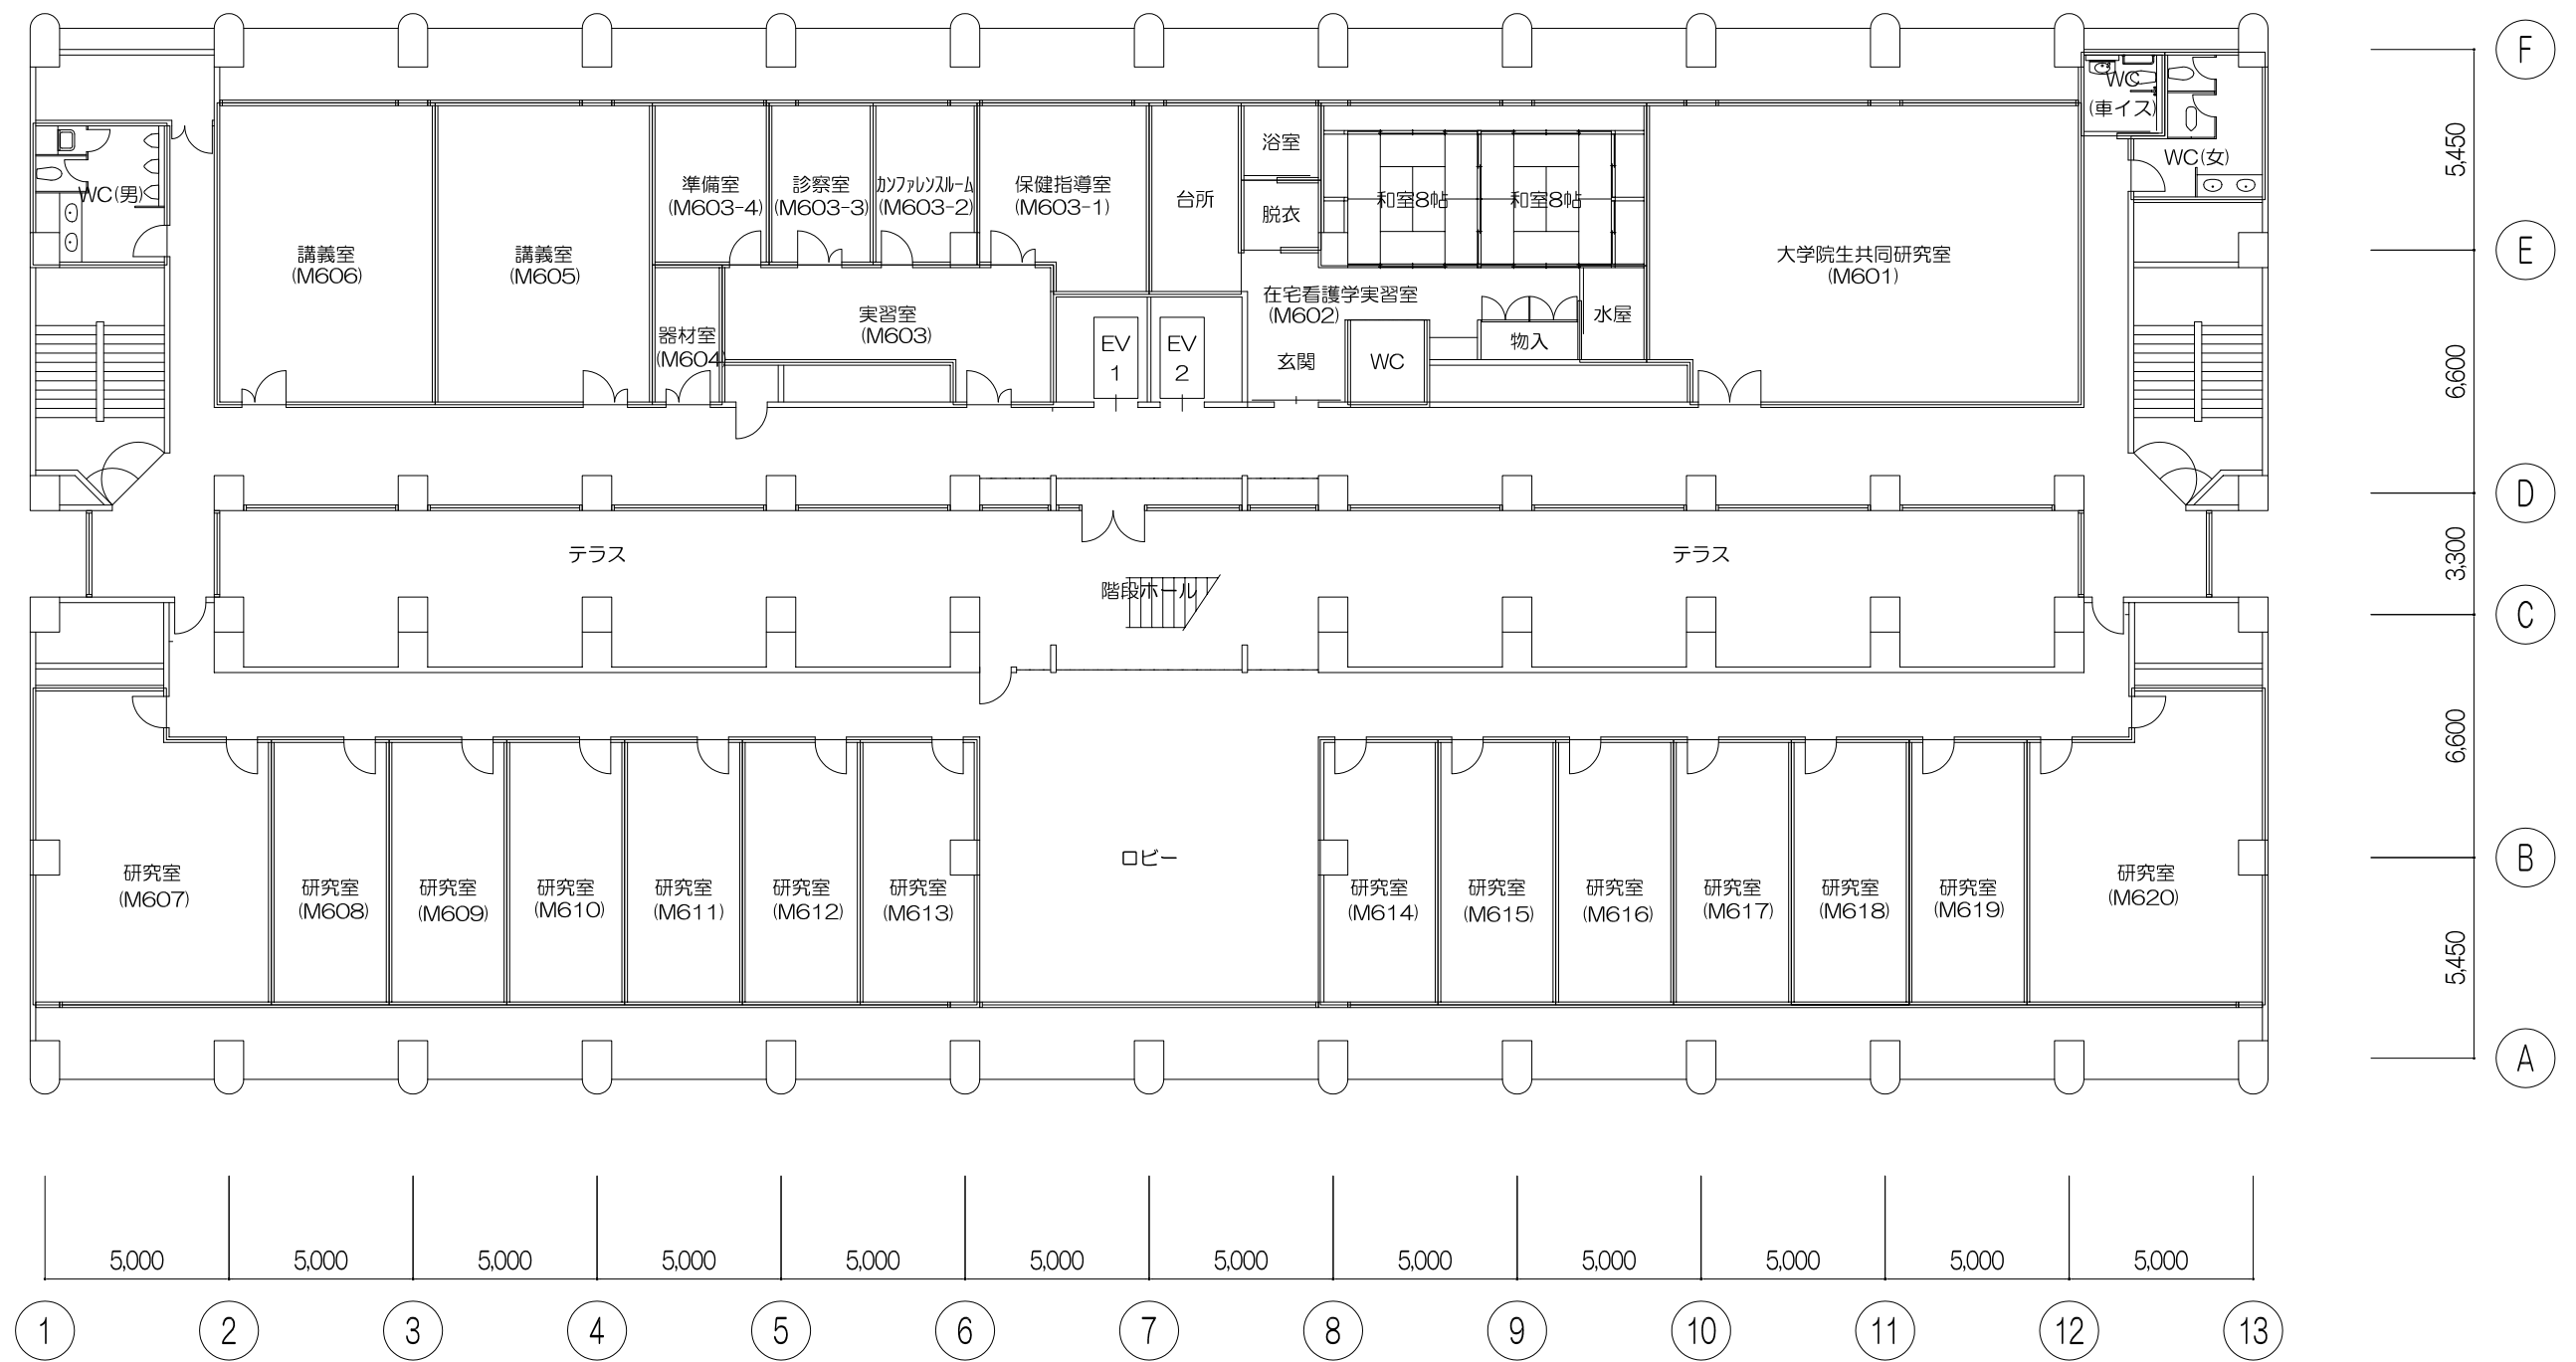

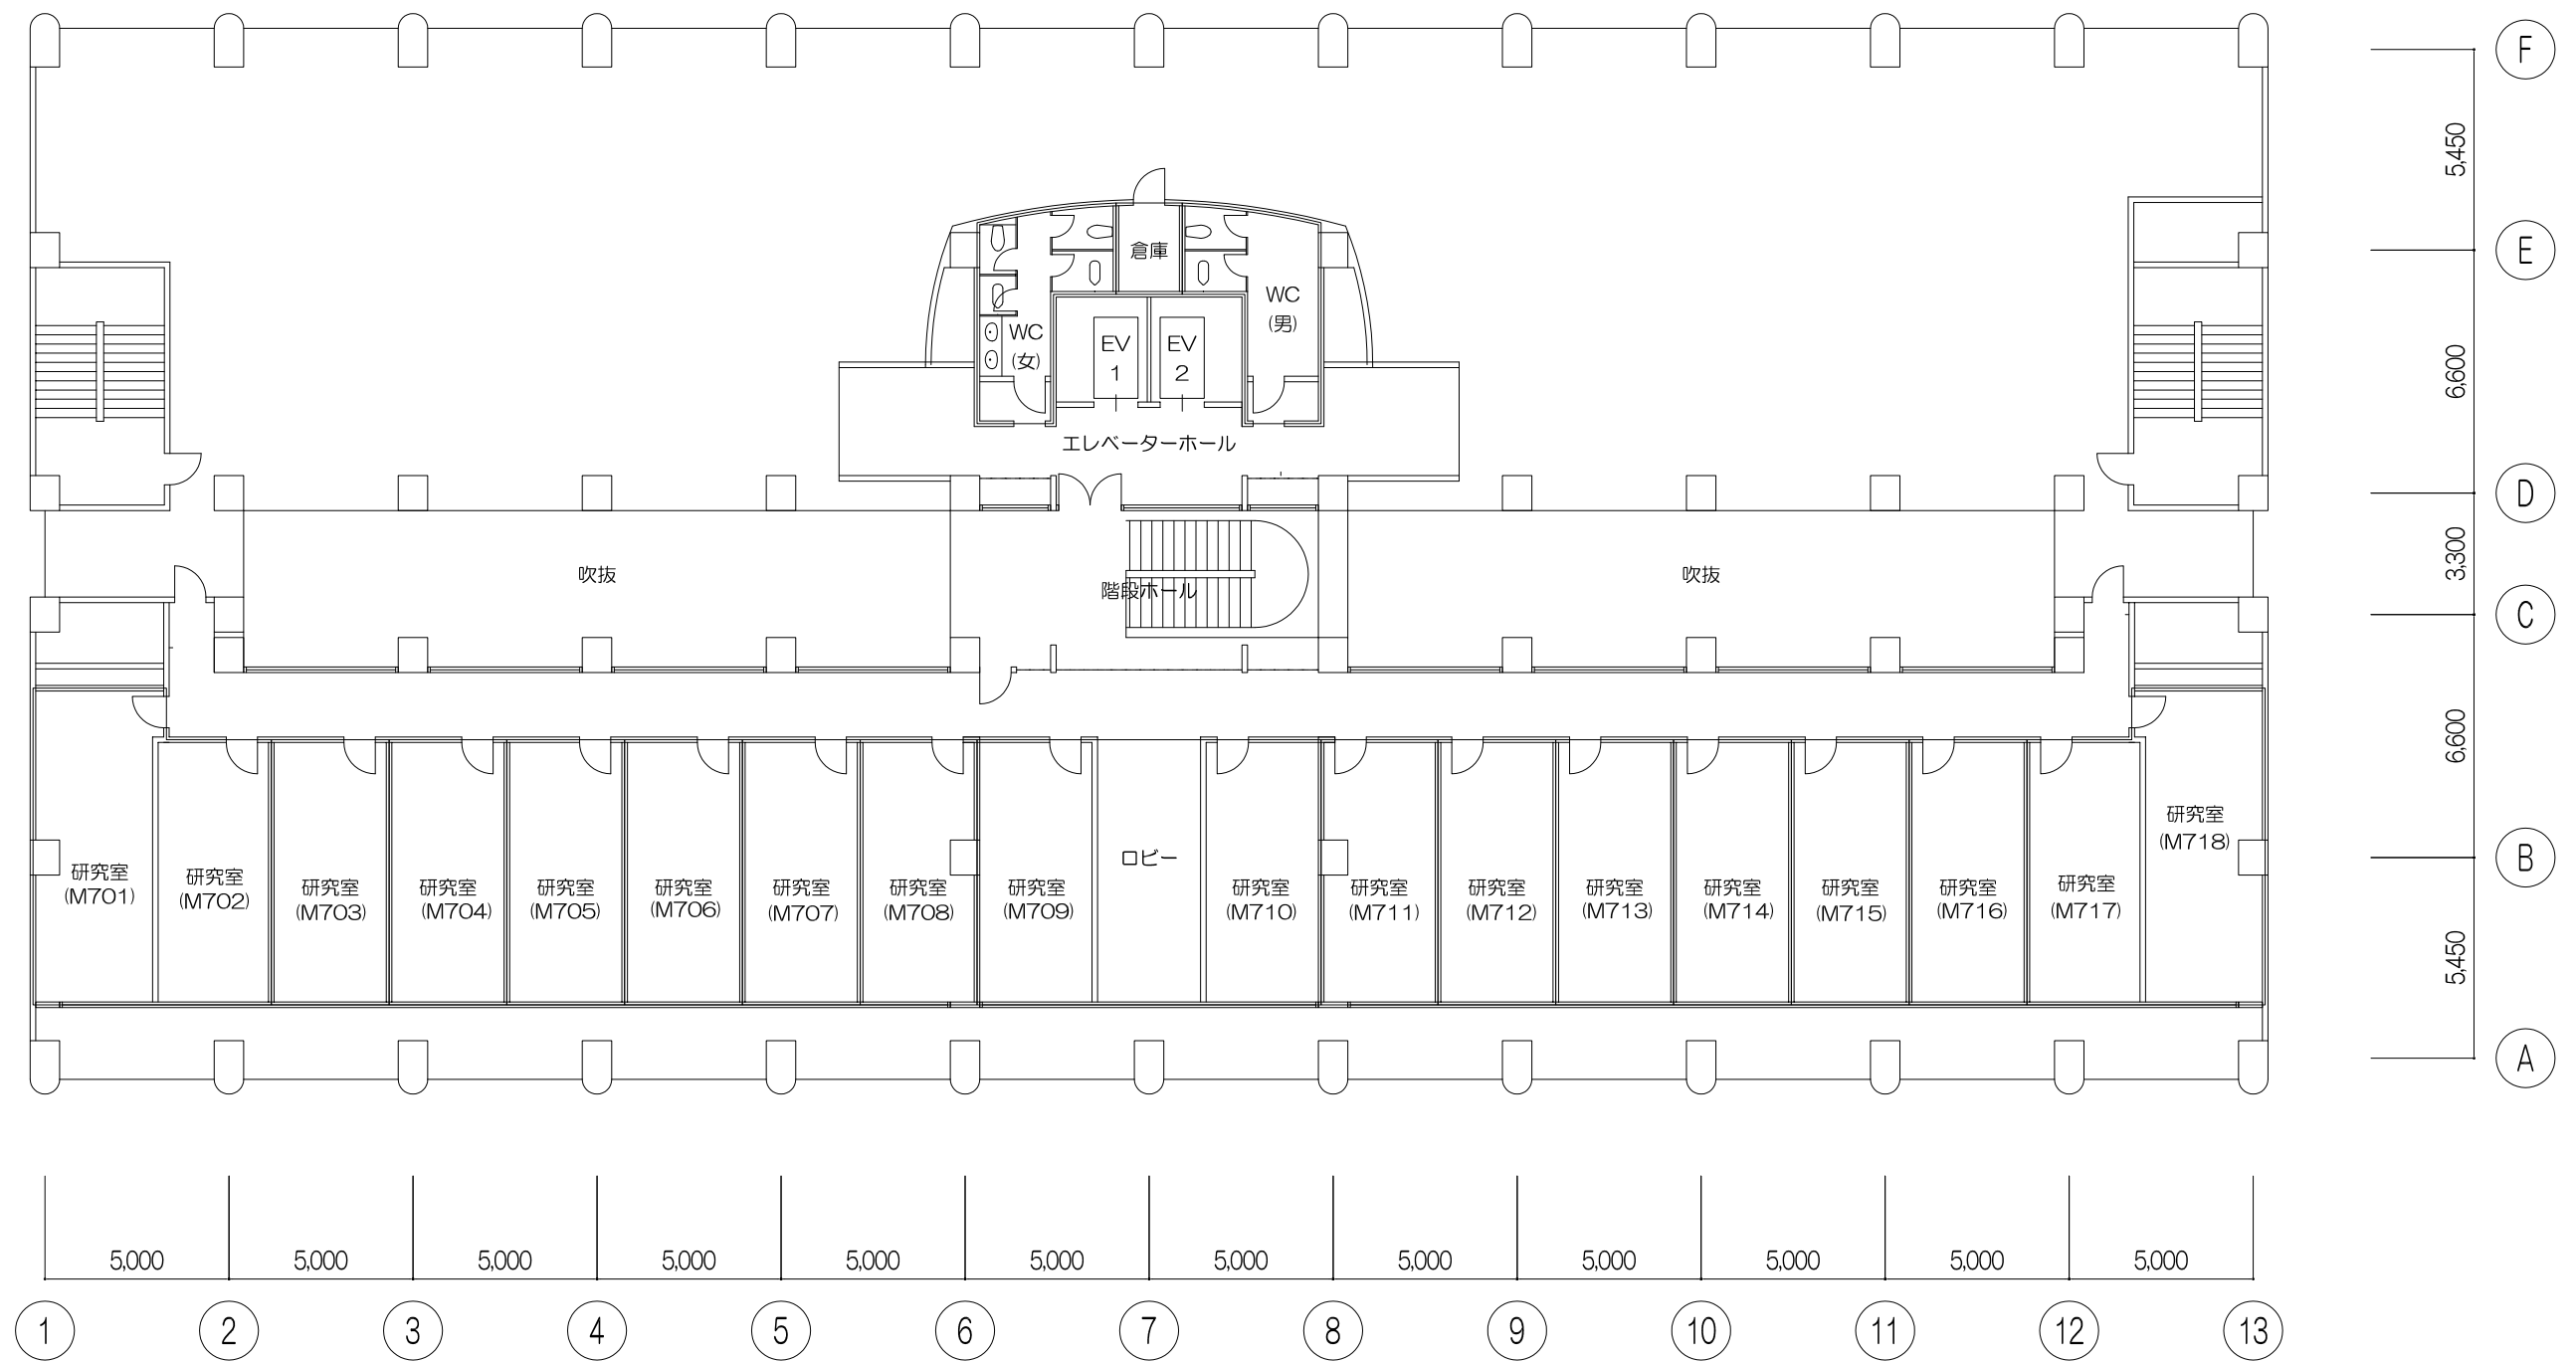

件名 公立大学法人 横浜市立大学医学部

図名 看護教育研究棟 7階 平面図

縮尺

日付 平成30年4月

