



件名 公立大学法人 横浜市立大学附属病院

図名 1階 平面図

縮尺

日付 2025年 4月

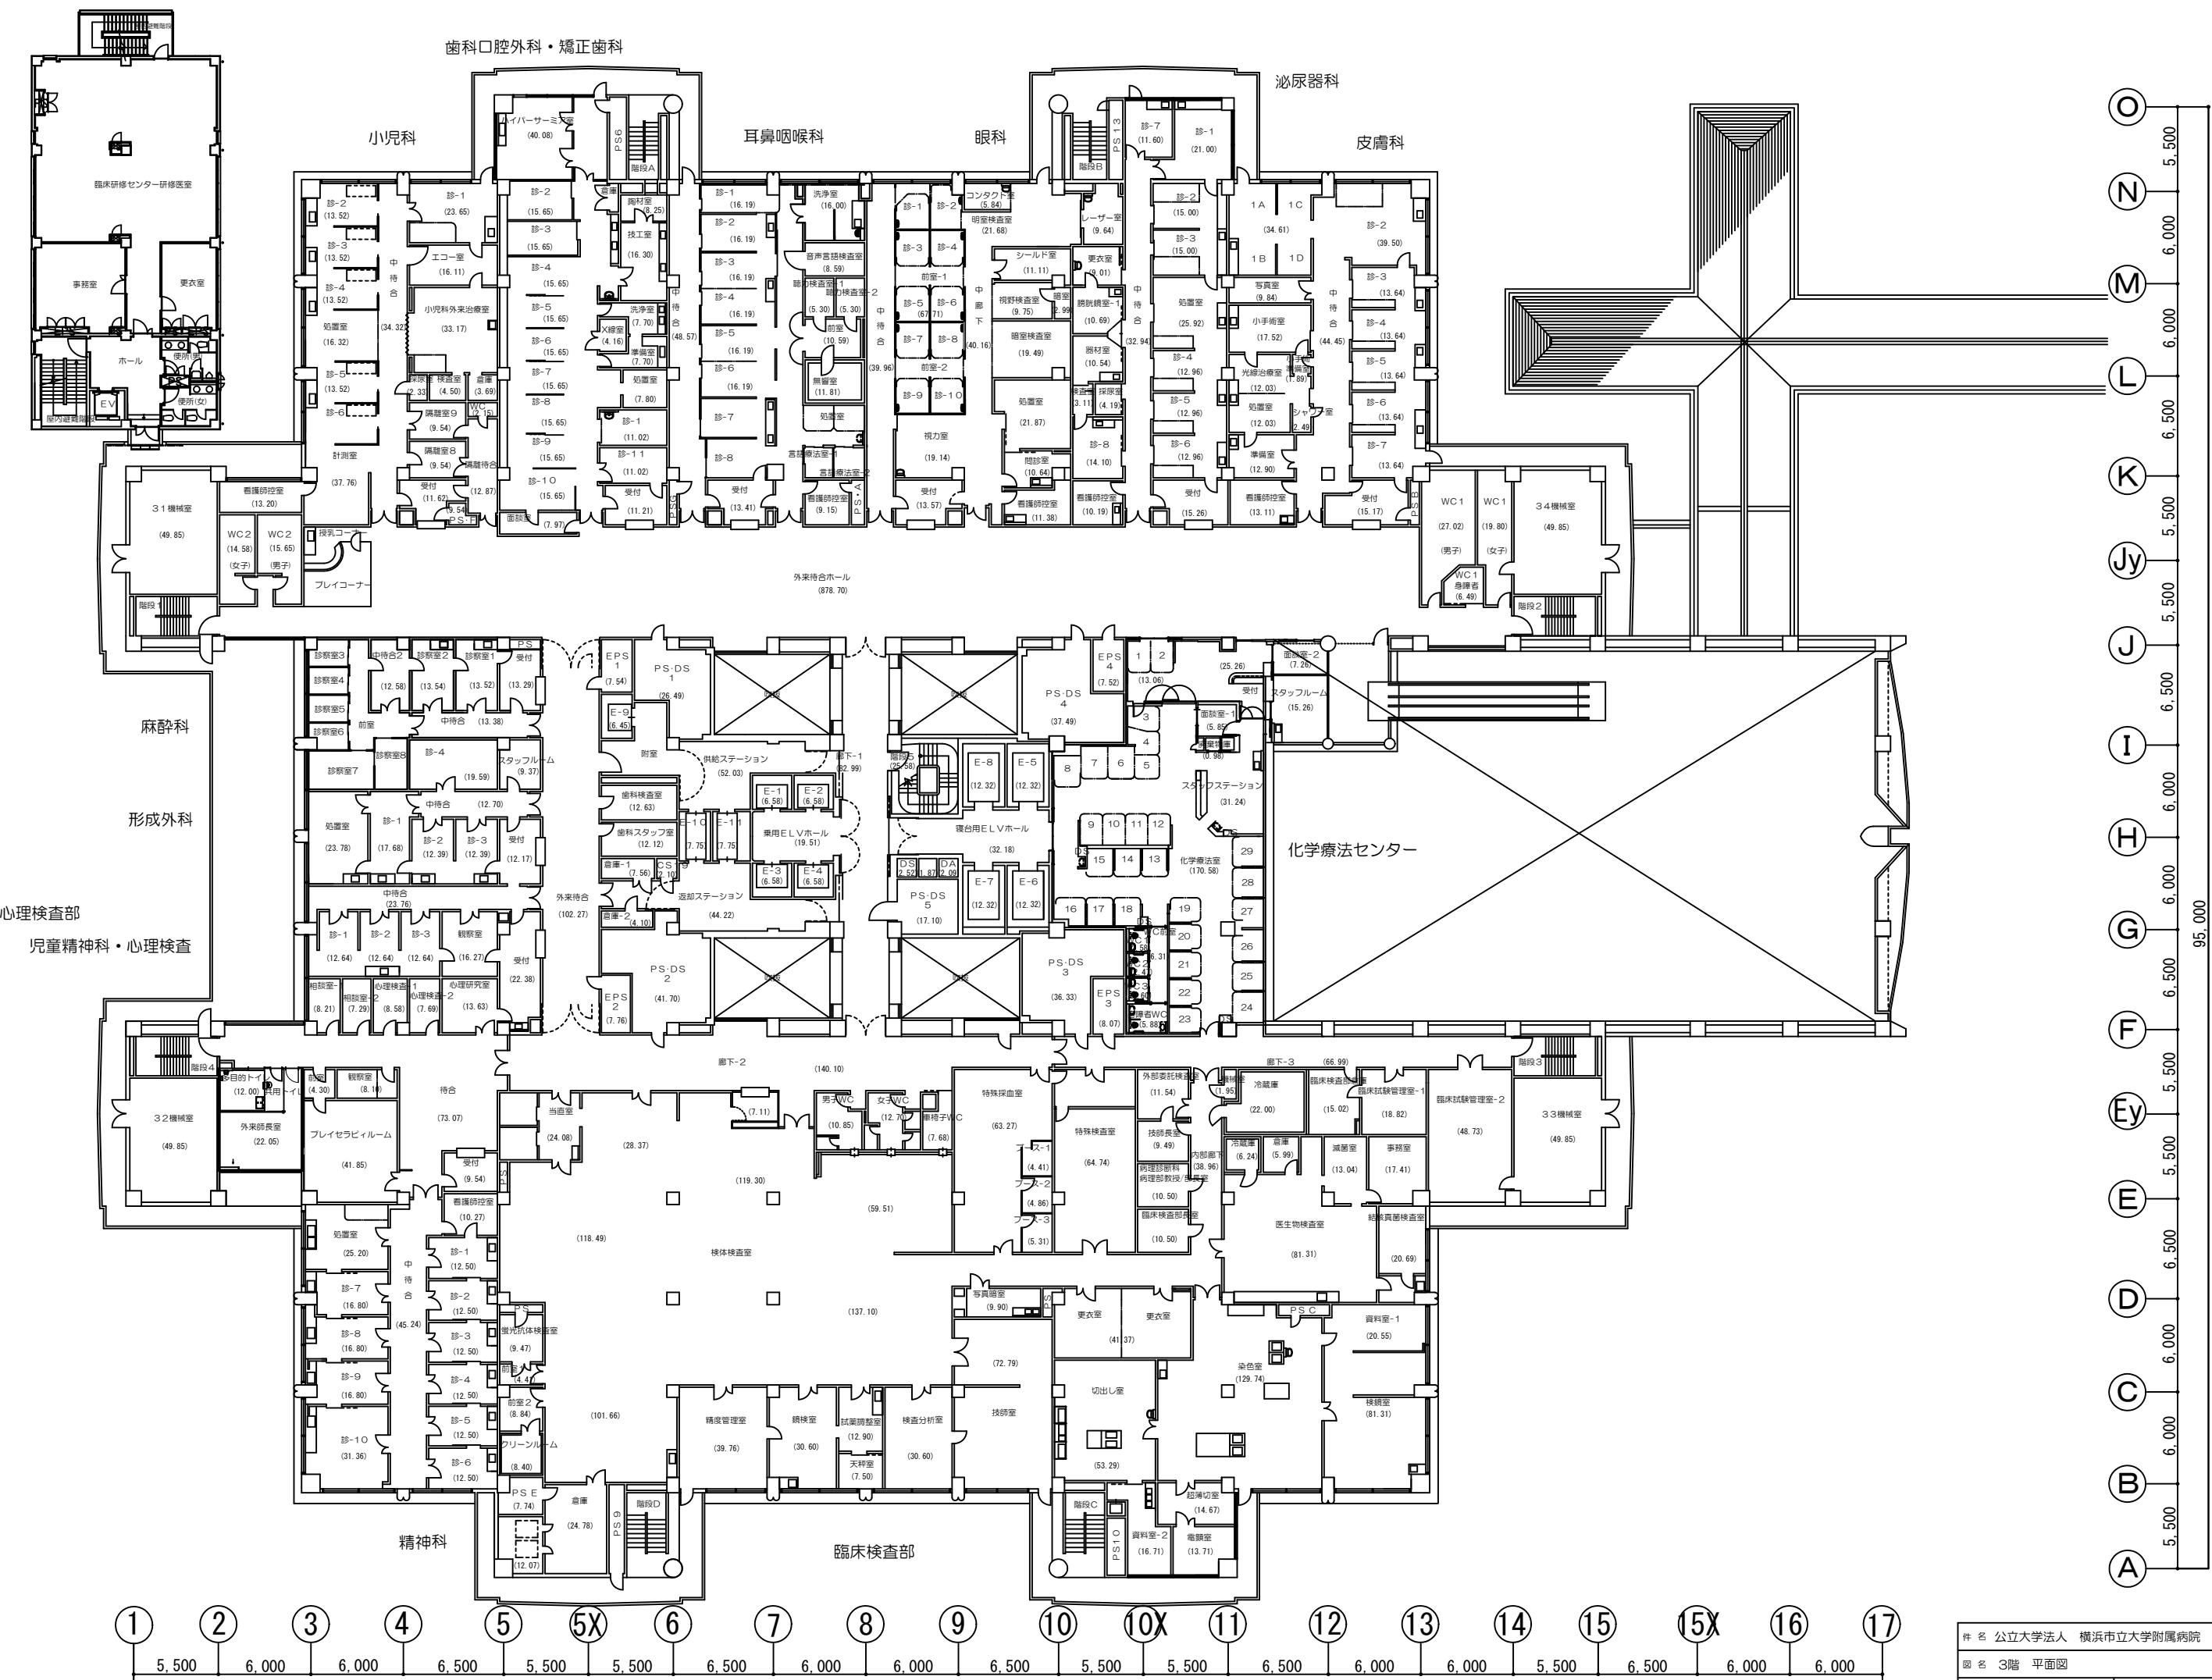

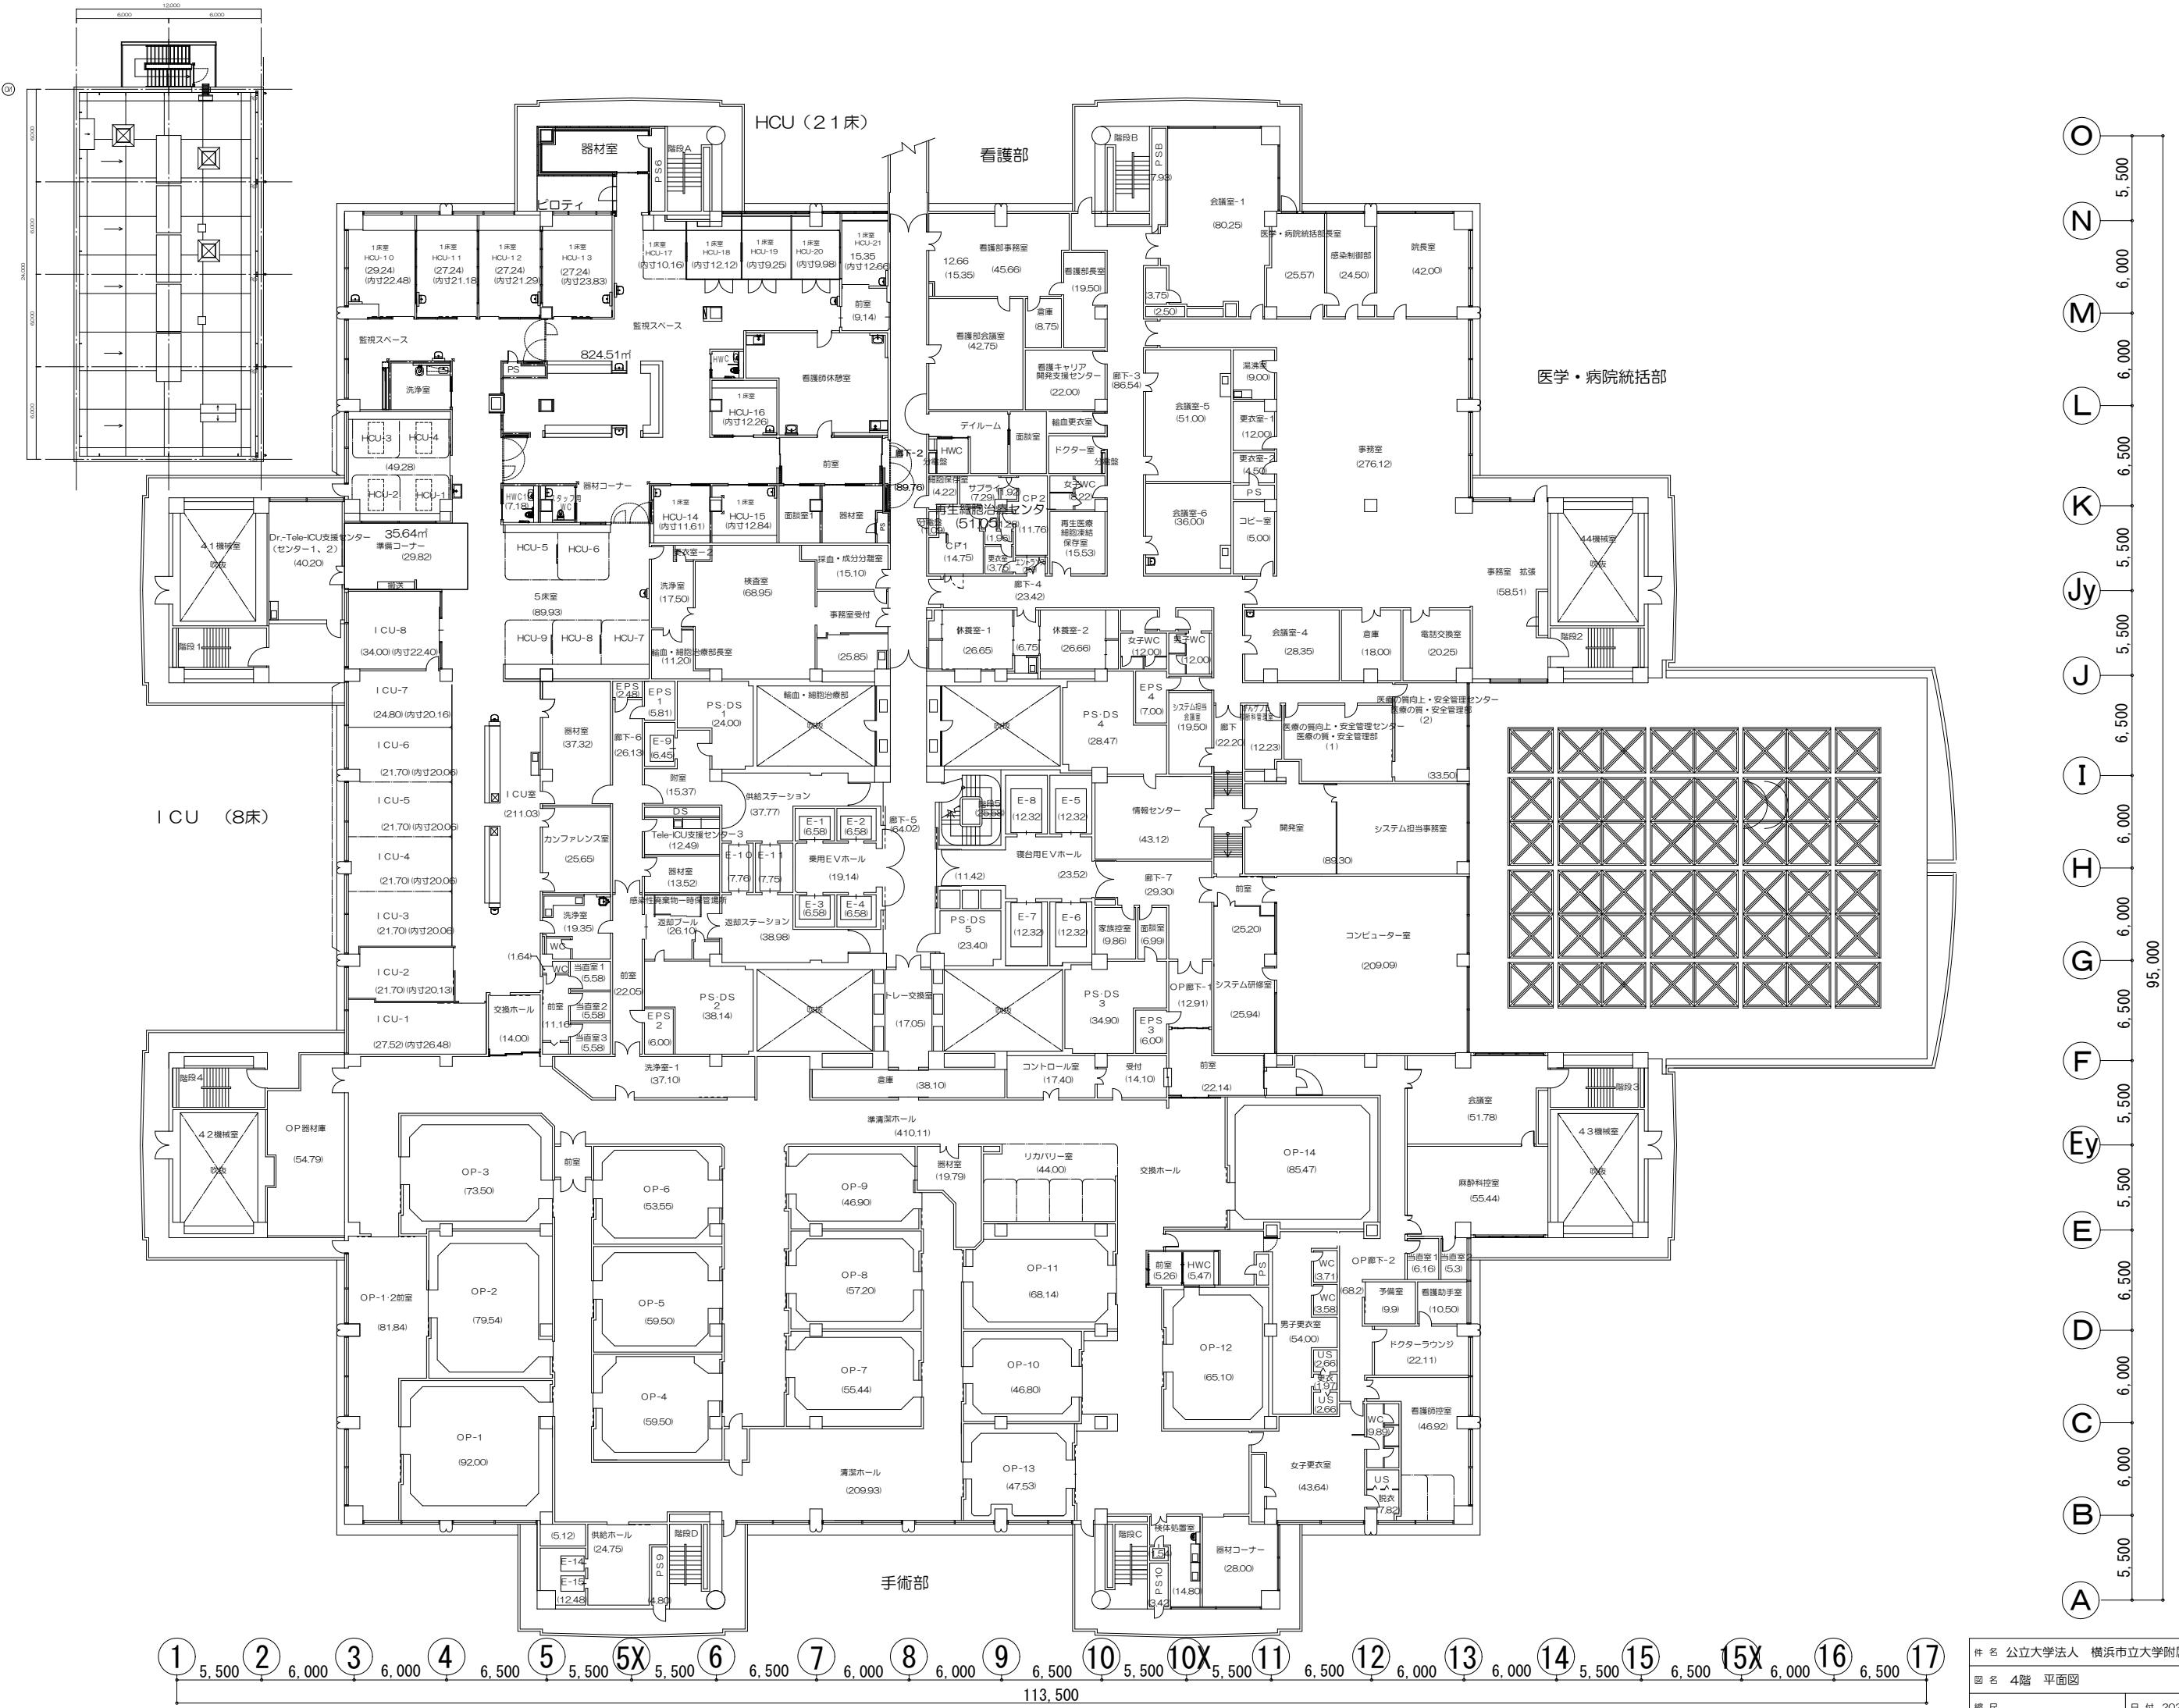

件名 公立大学法人 横浜市立大学附属病院

図名 4階 平面図

縮尺

日付 2025年4月