



福浦キャンパス 構内図

施工対象

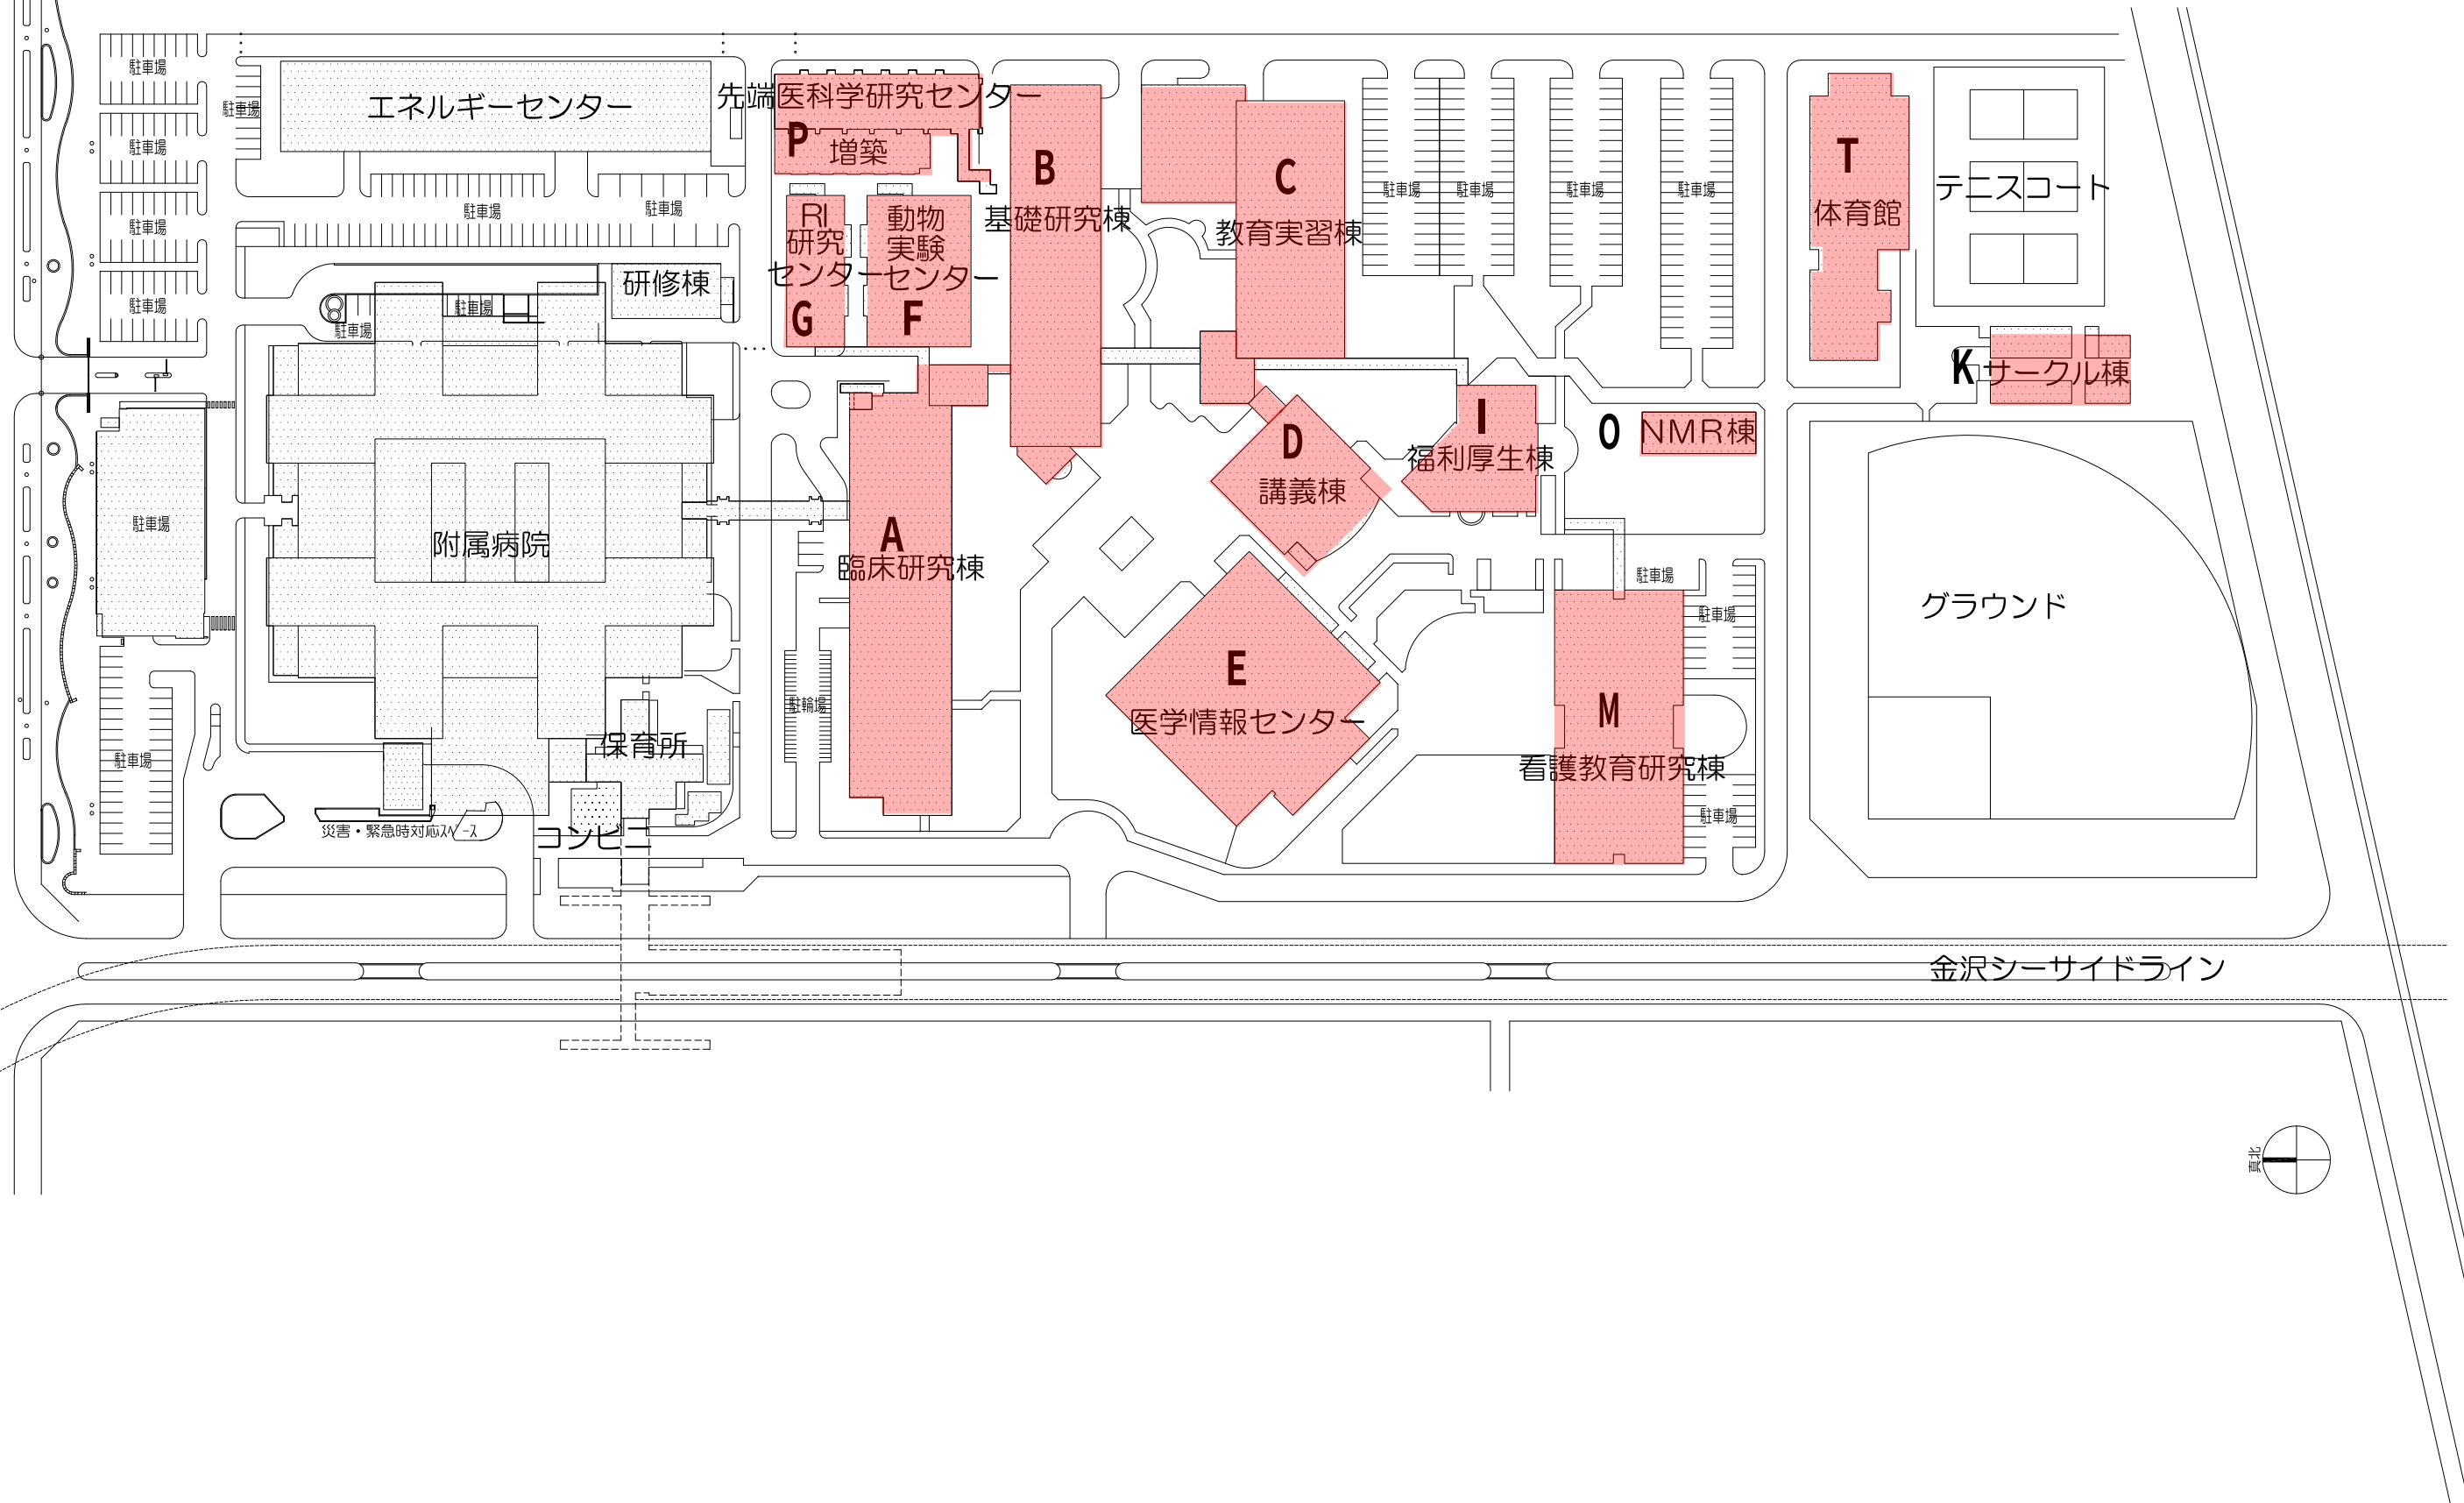

A 臨床研究棟 1階
B 基礎研究棟 1階


施工対象
人感センサー設置

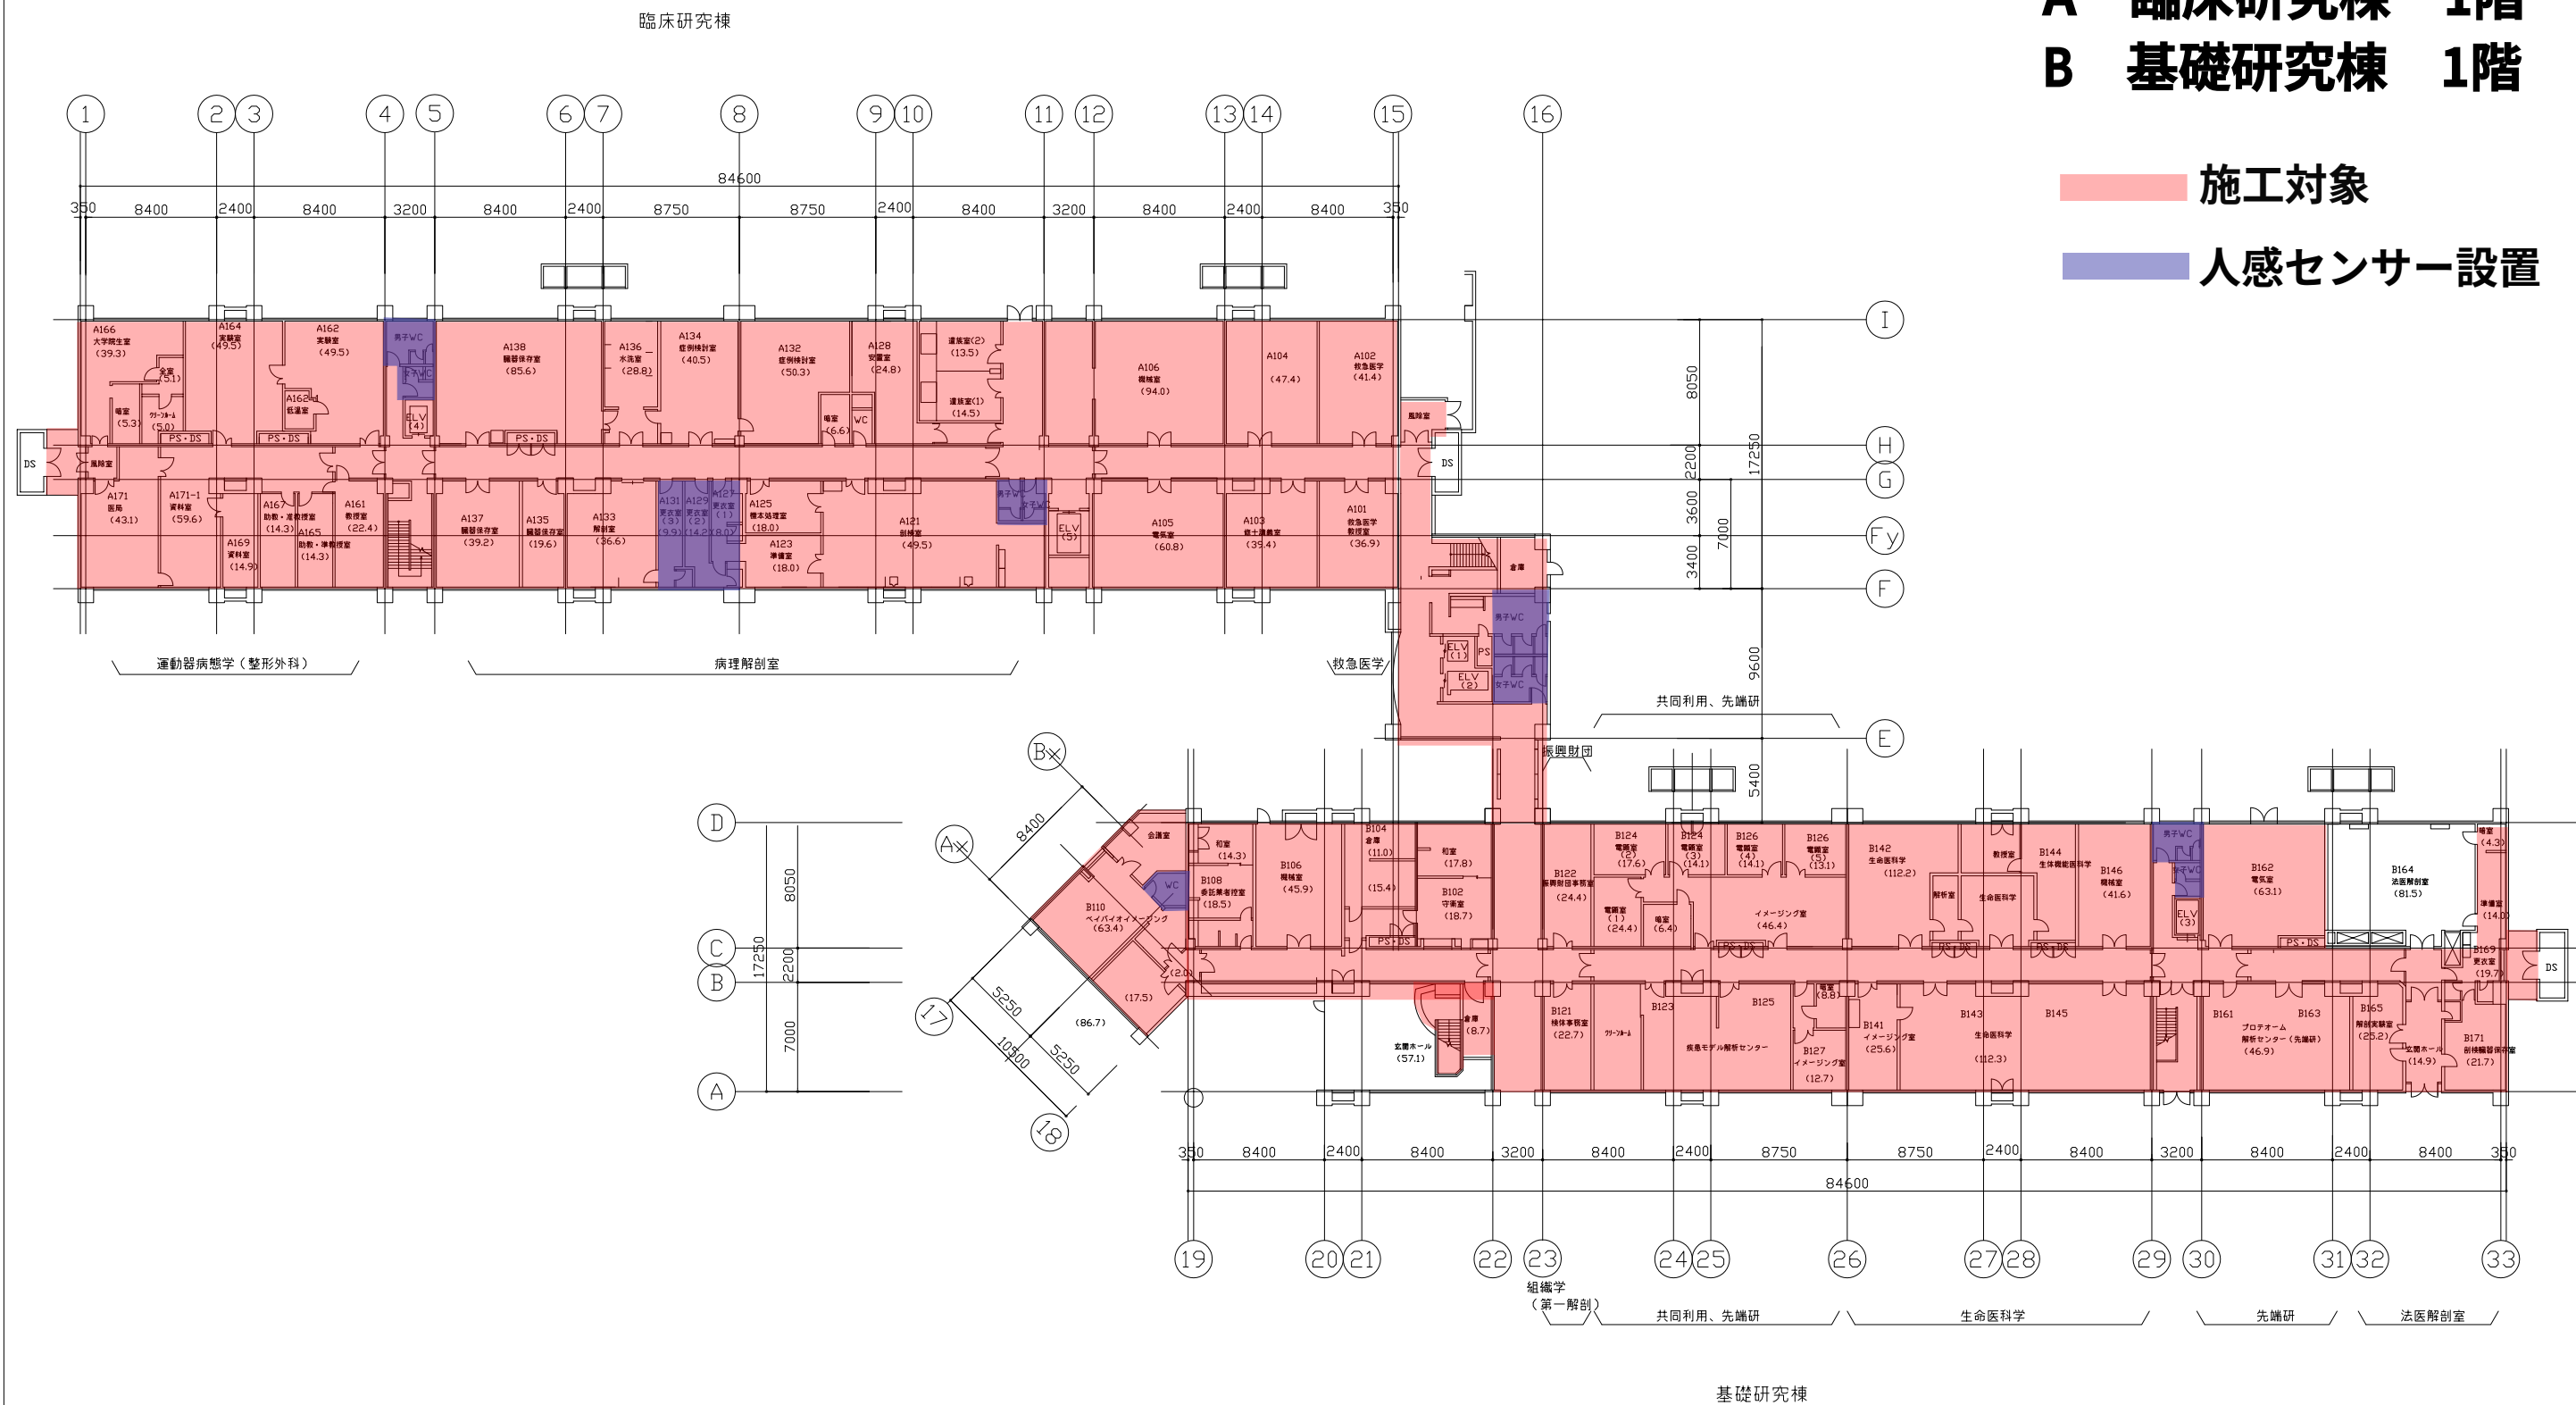


件名 公立大学法人 横浜市立大学医学部	
図名 臨床・基礎研究棟 1階 平面図	
縮尺	日付 平成29年2月

A 臨床研究棟 2階
B 基礎研究棟 2階


施工対象
人感センサー設置

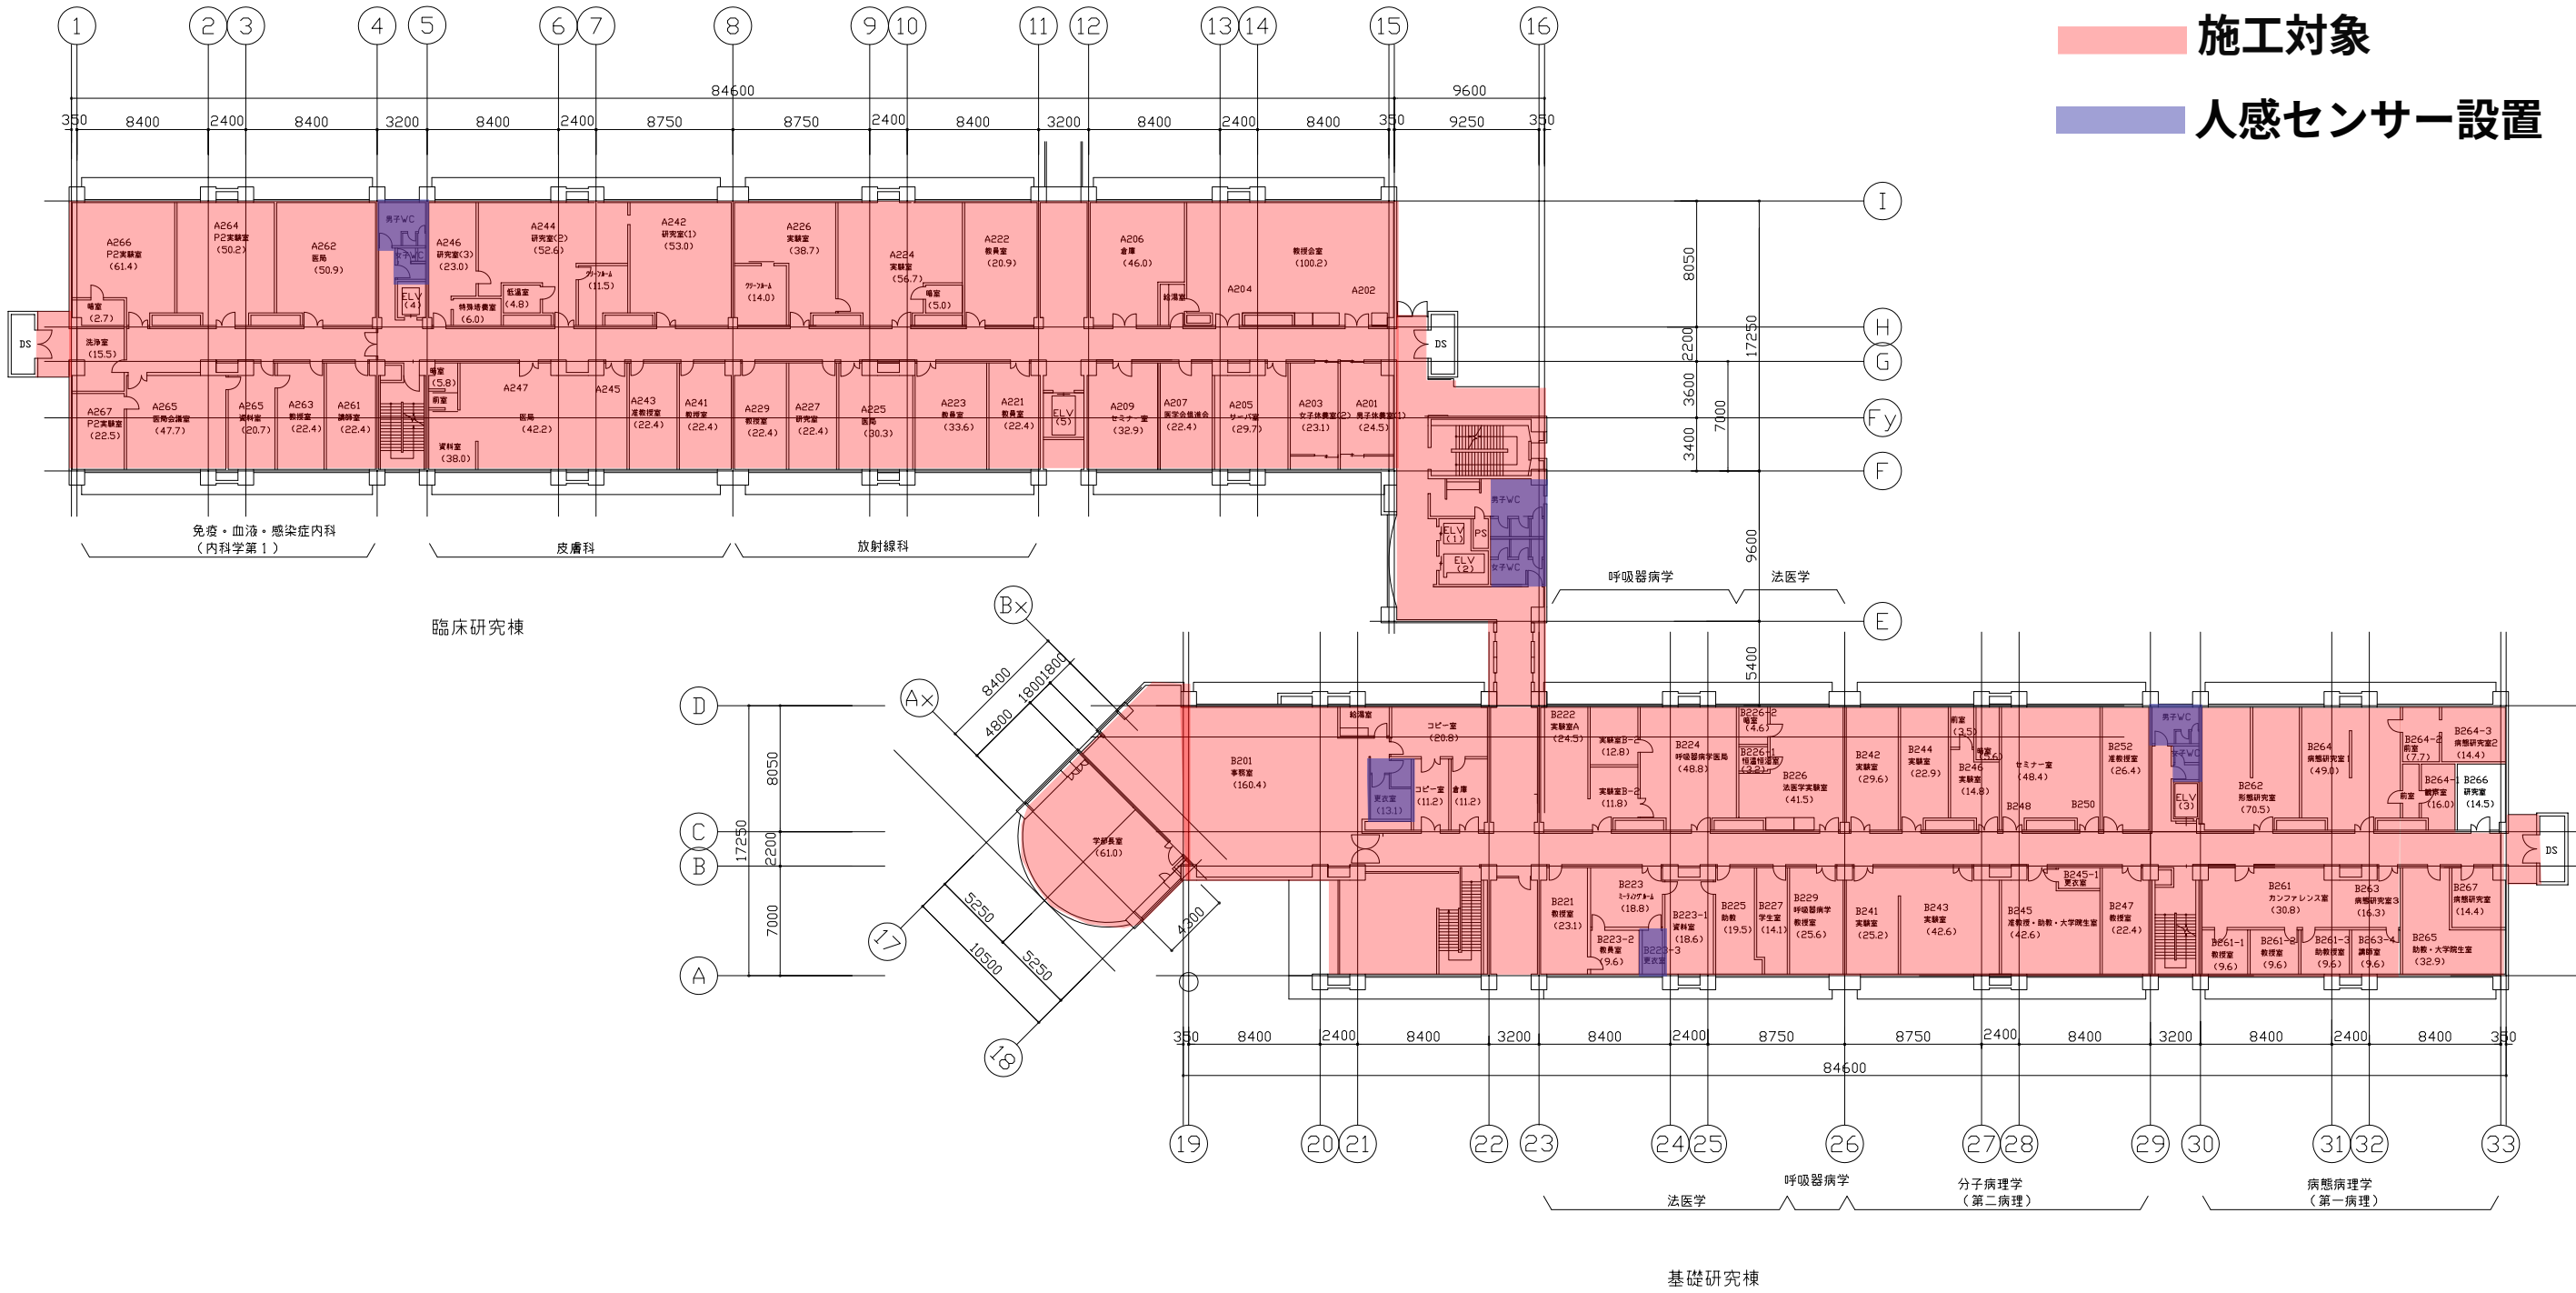


A 臨床研究棟 3階
B 基礎研究棟 3階

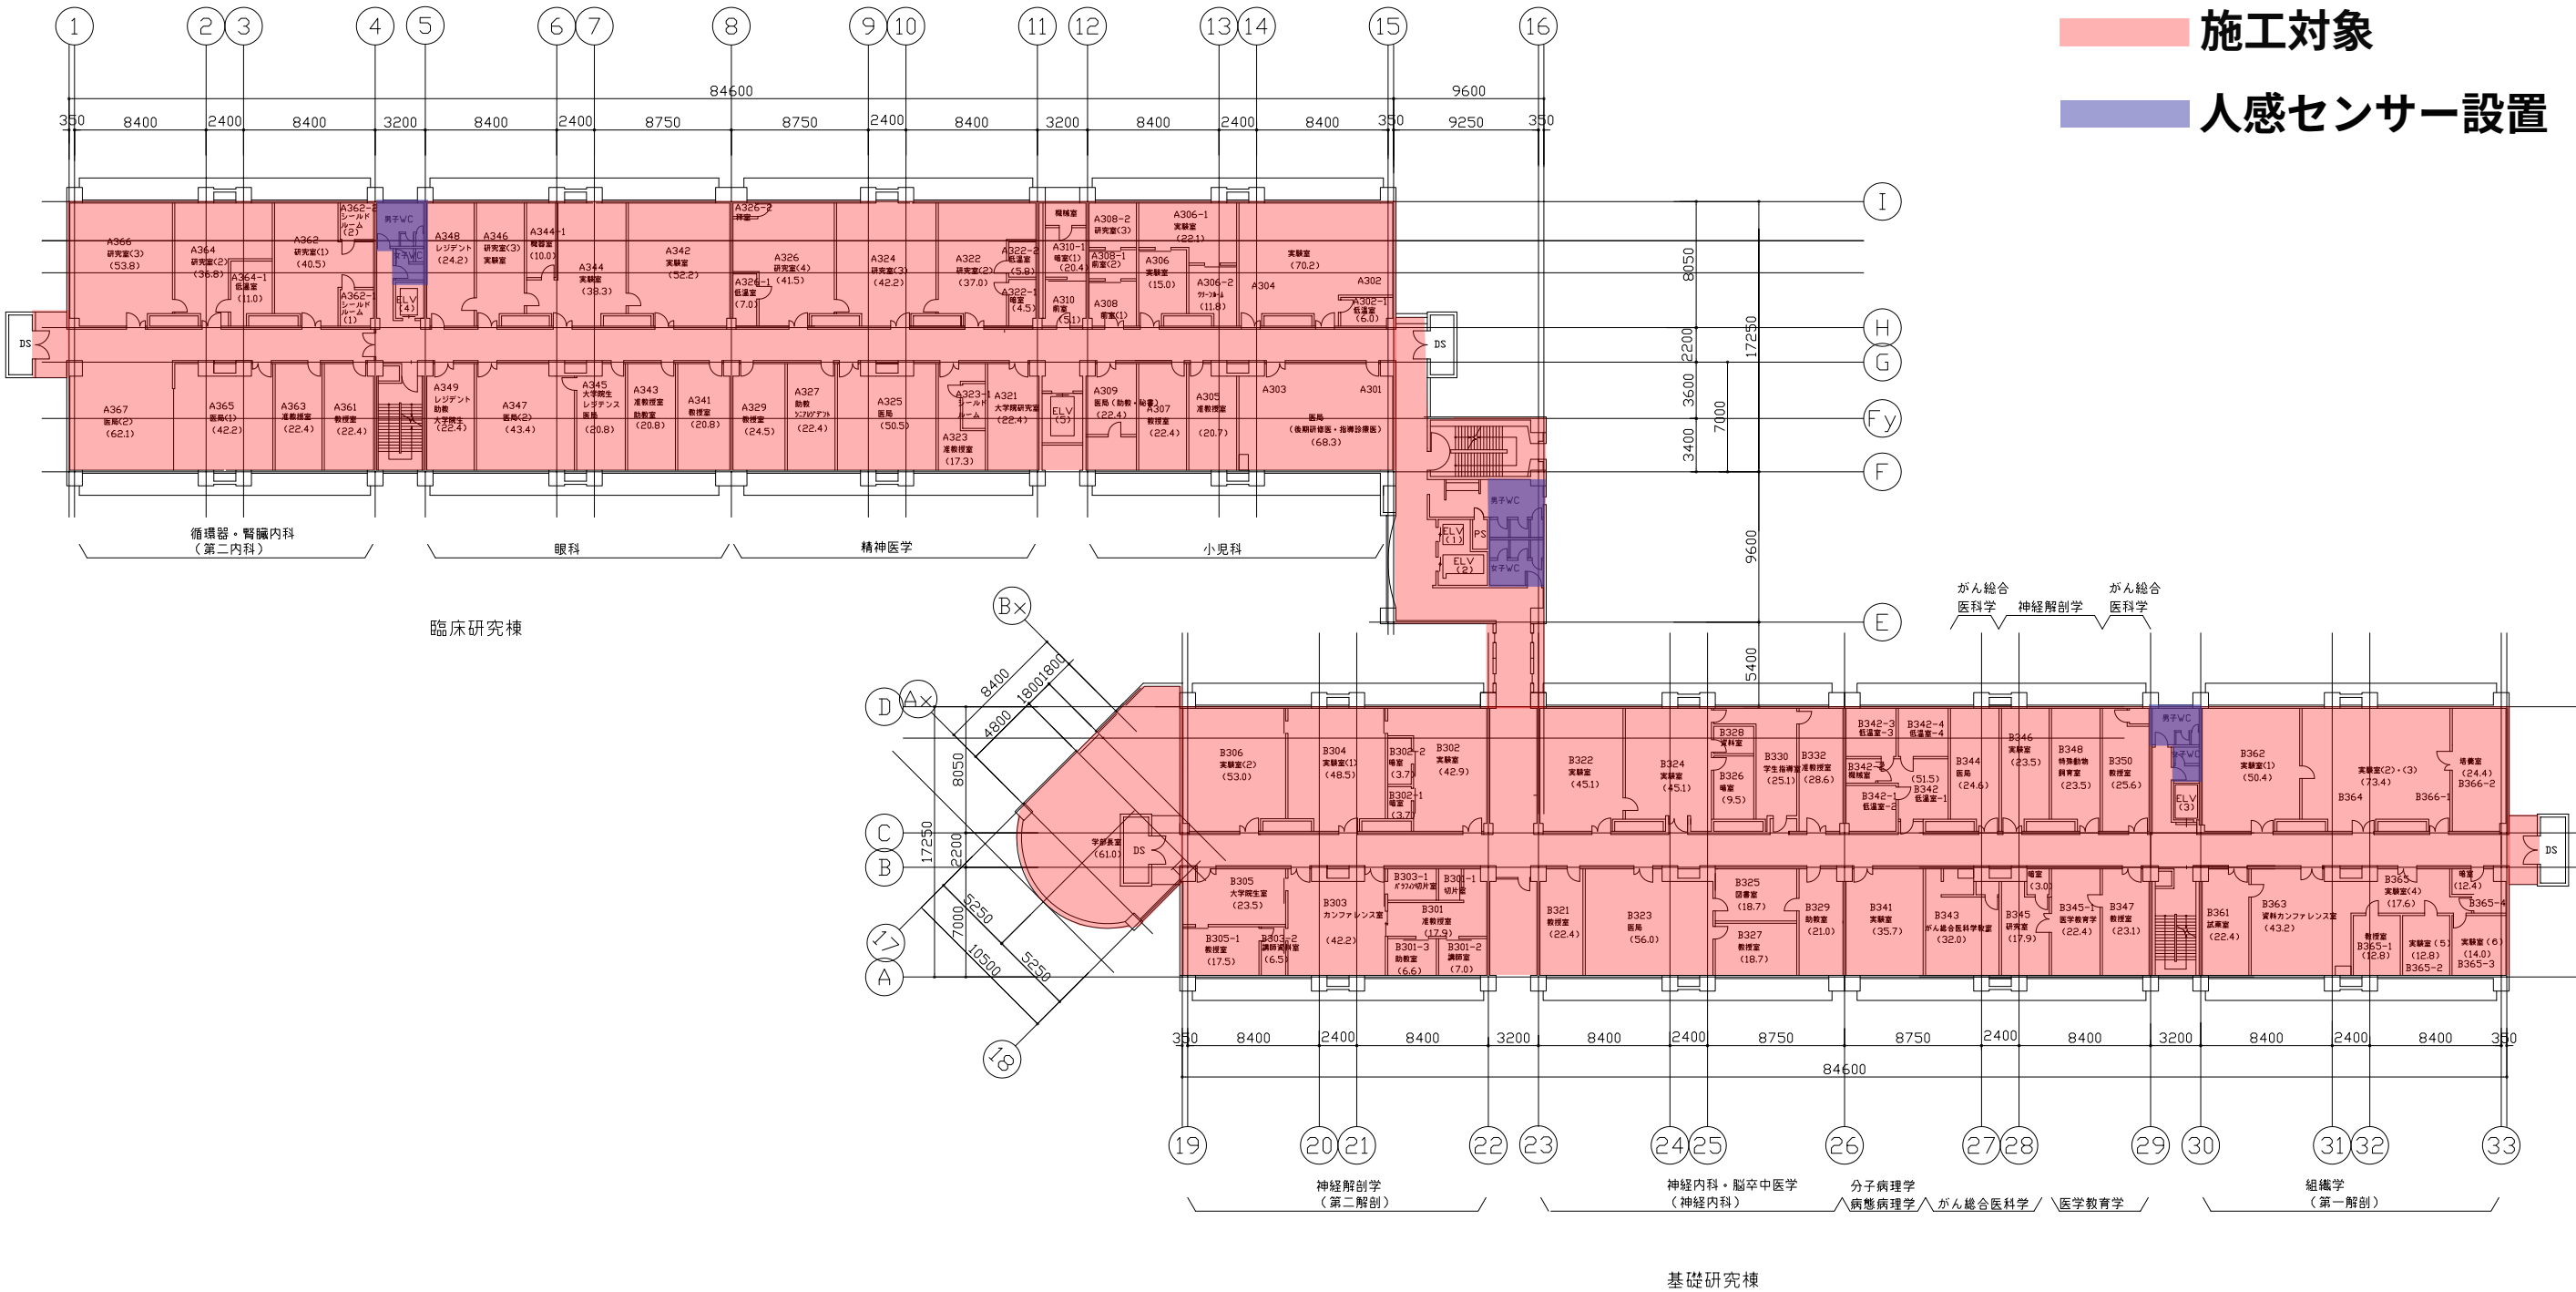

- 施工対象
- 人感センサー設置

 


A 臨床研究棟 5階
B 基礎研究棟 5階

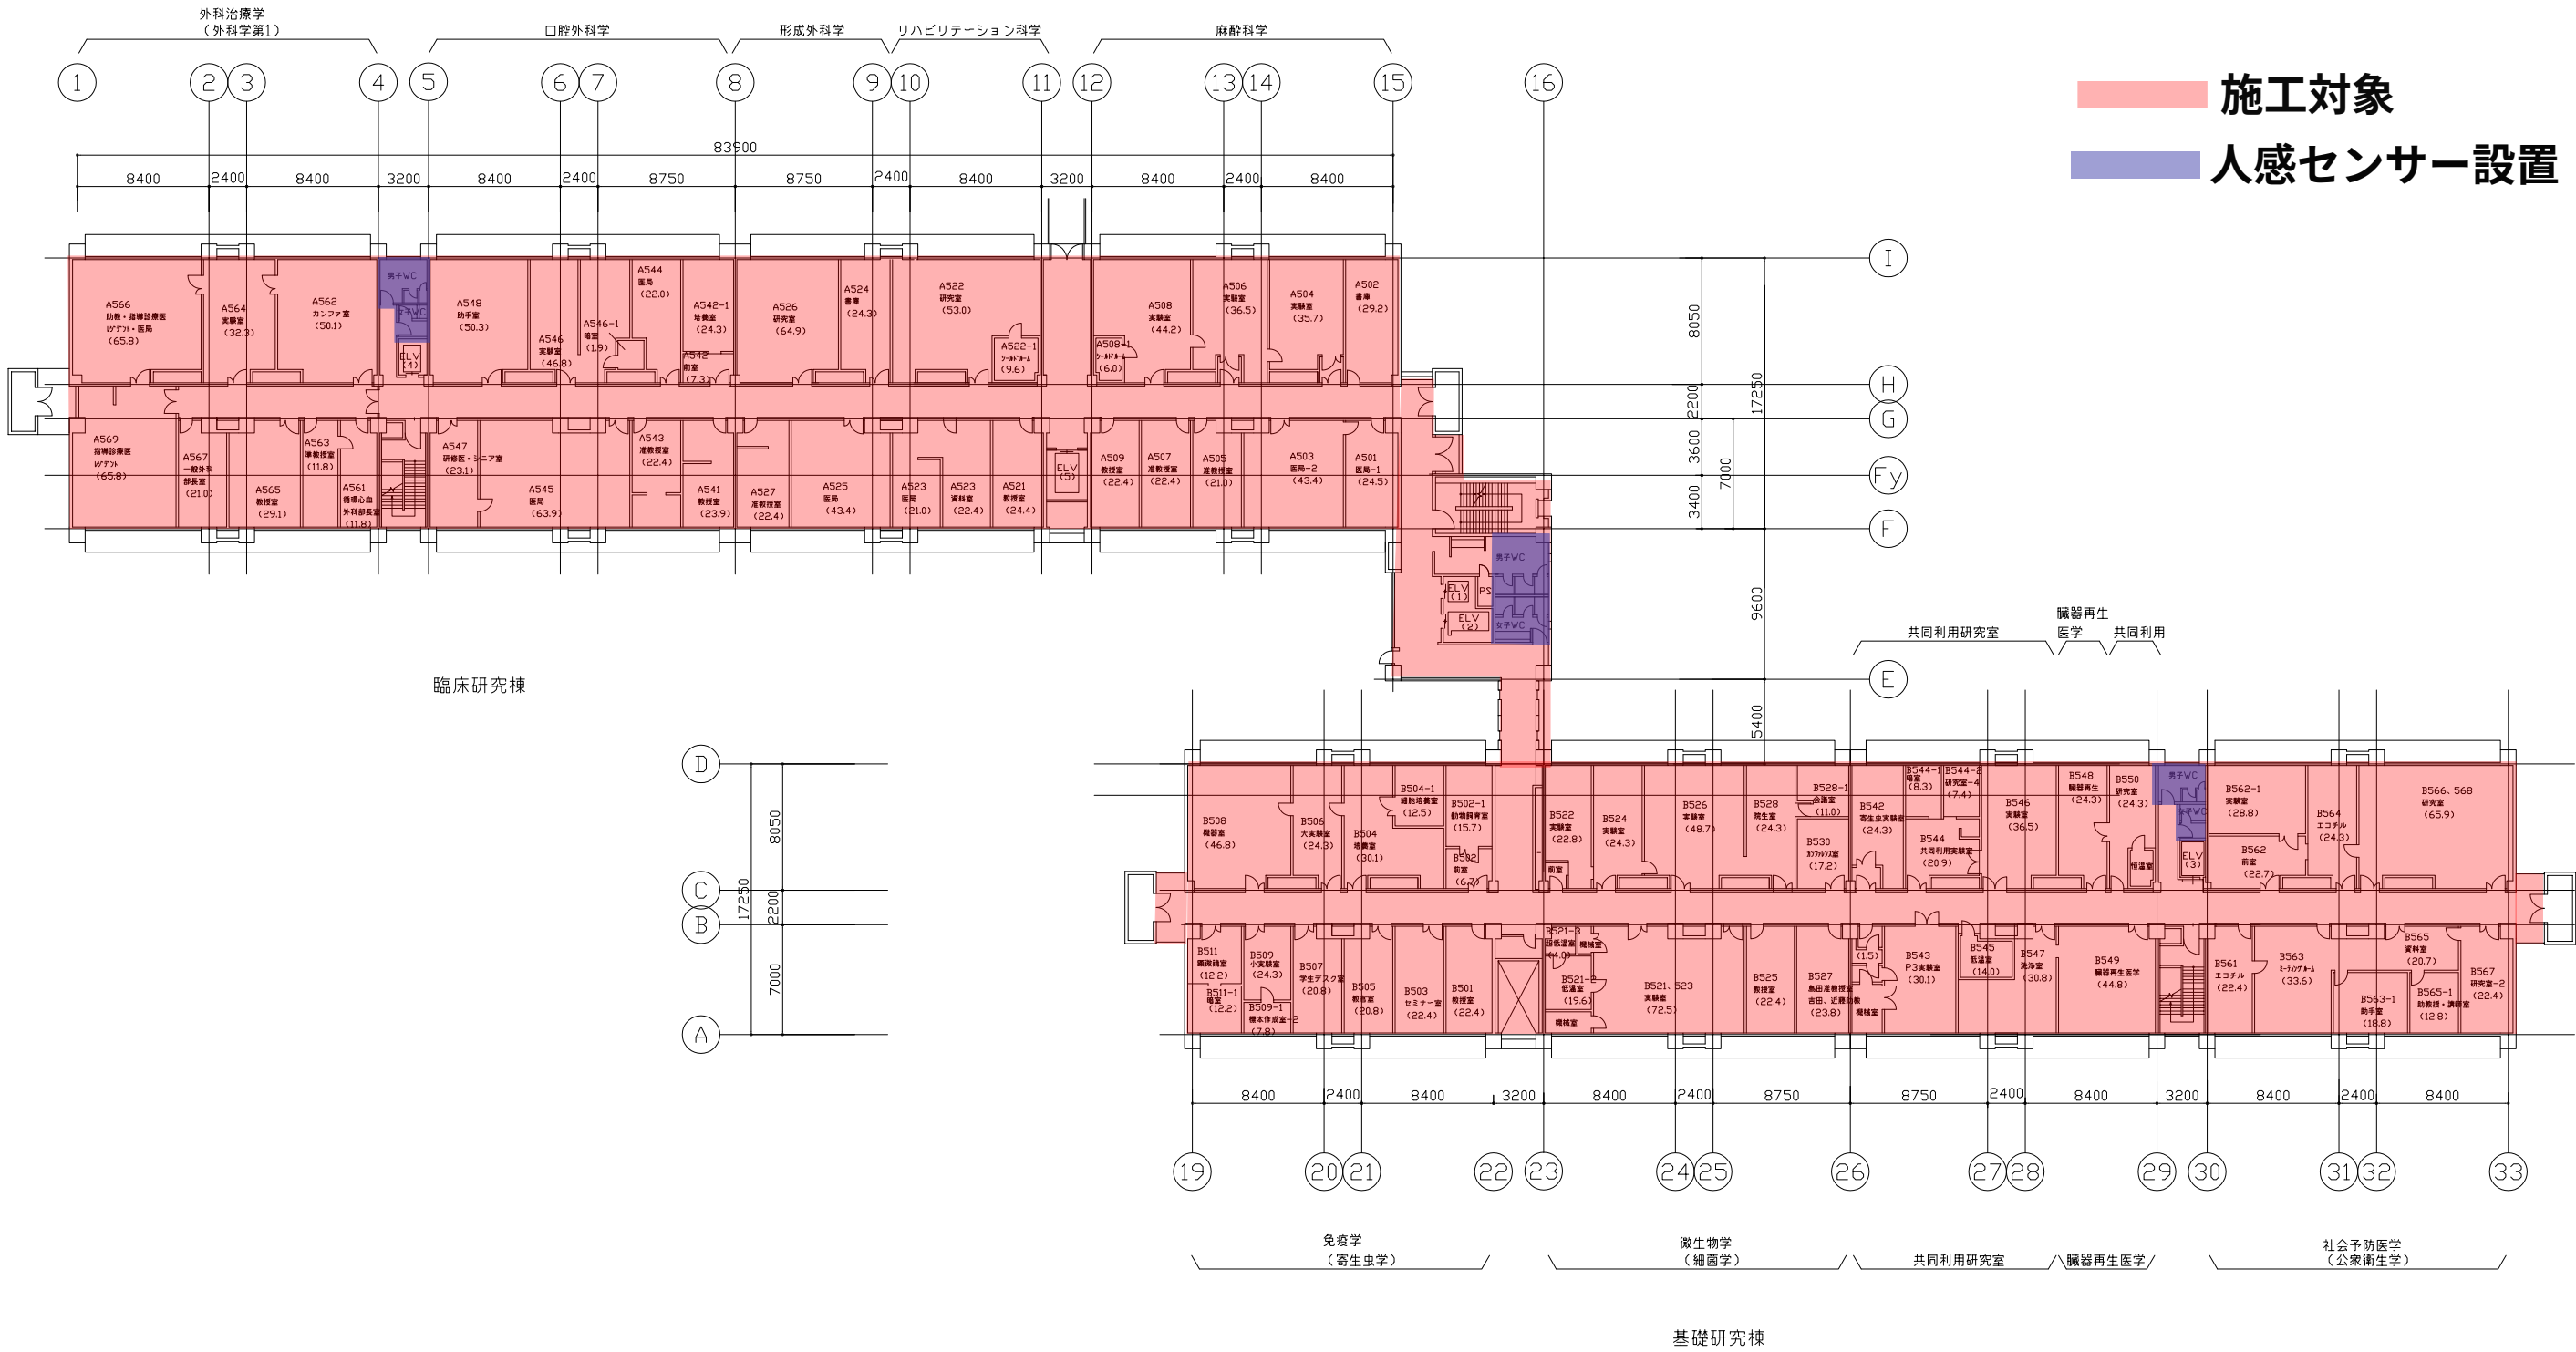


■ 施工対象

■ 人感センサー設置

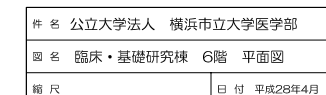


A 臨床研究棟 RF階
B 基礎研究棟 RF階
 施工対象

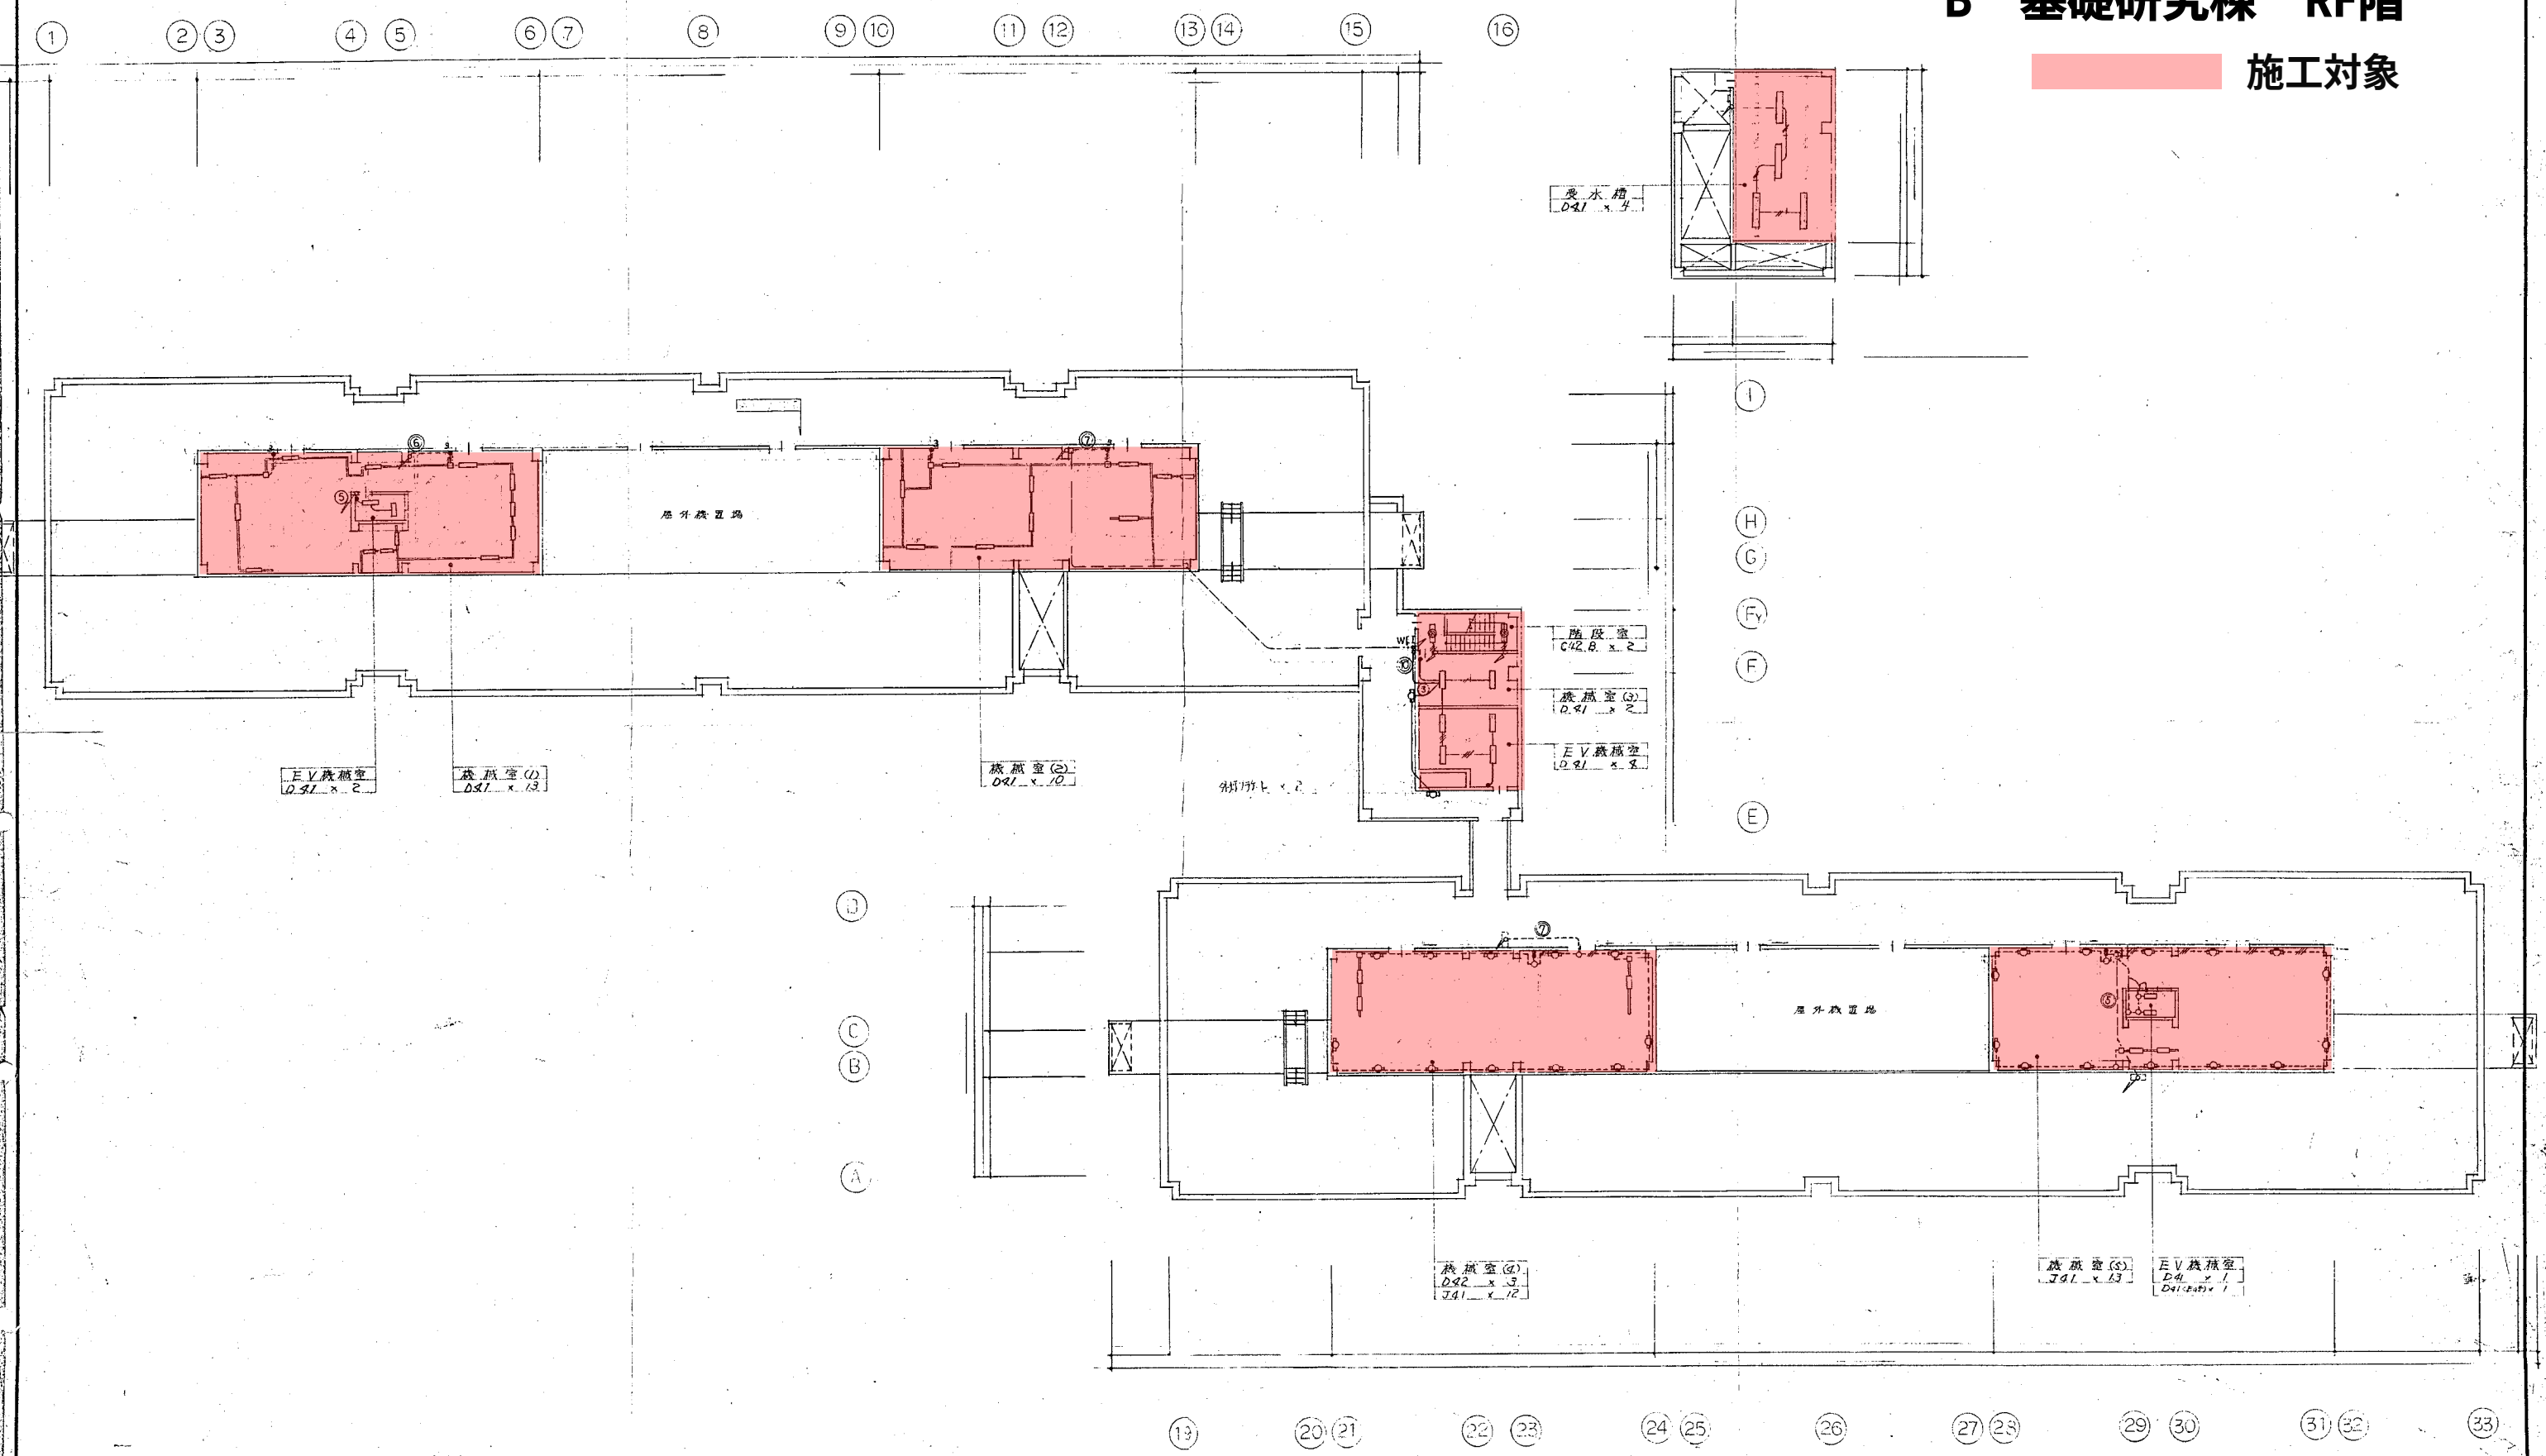

C 教育実習棟 1階

■ 施工対象

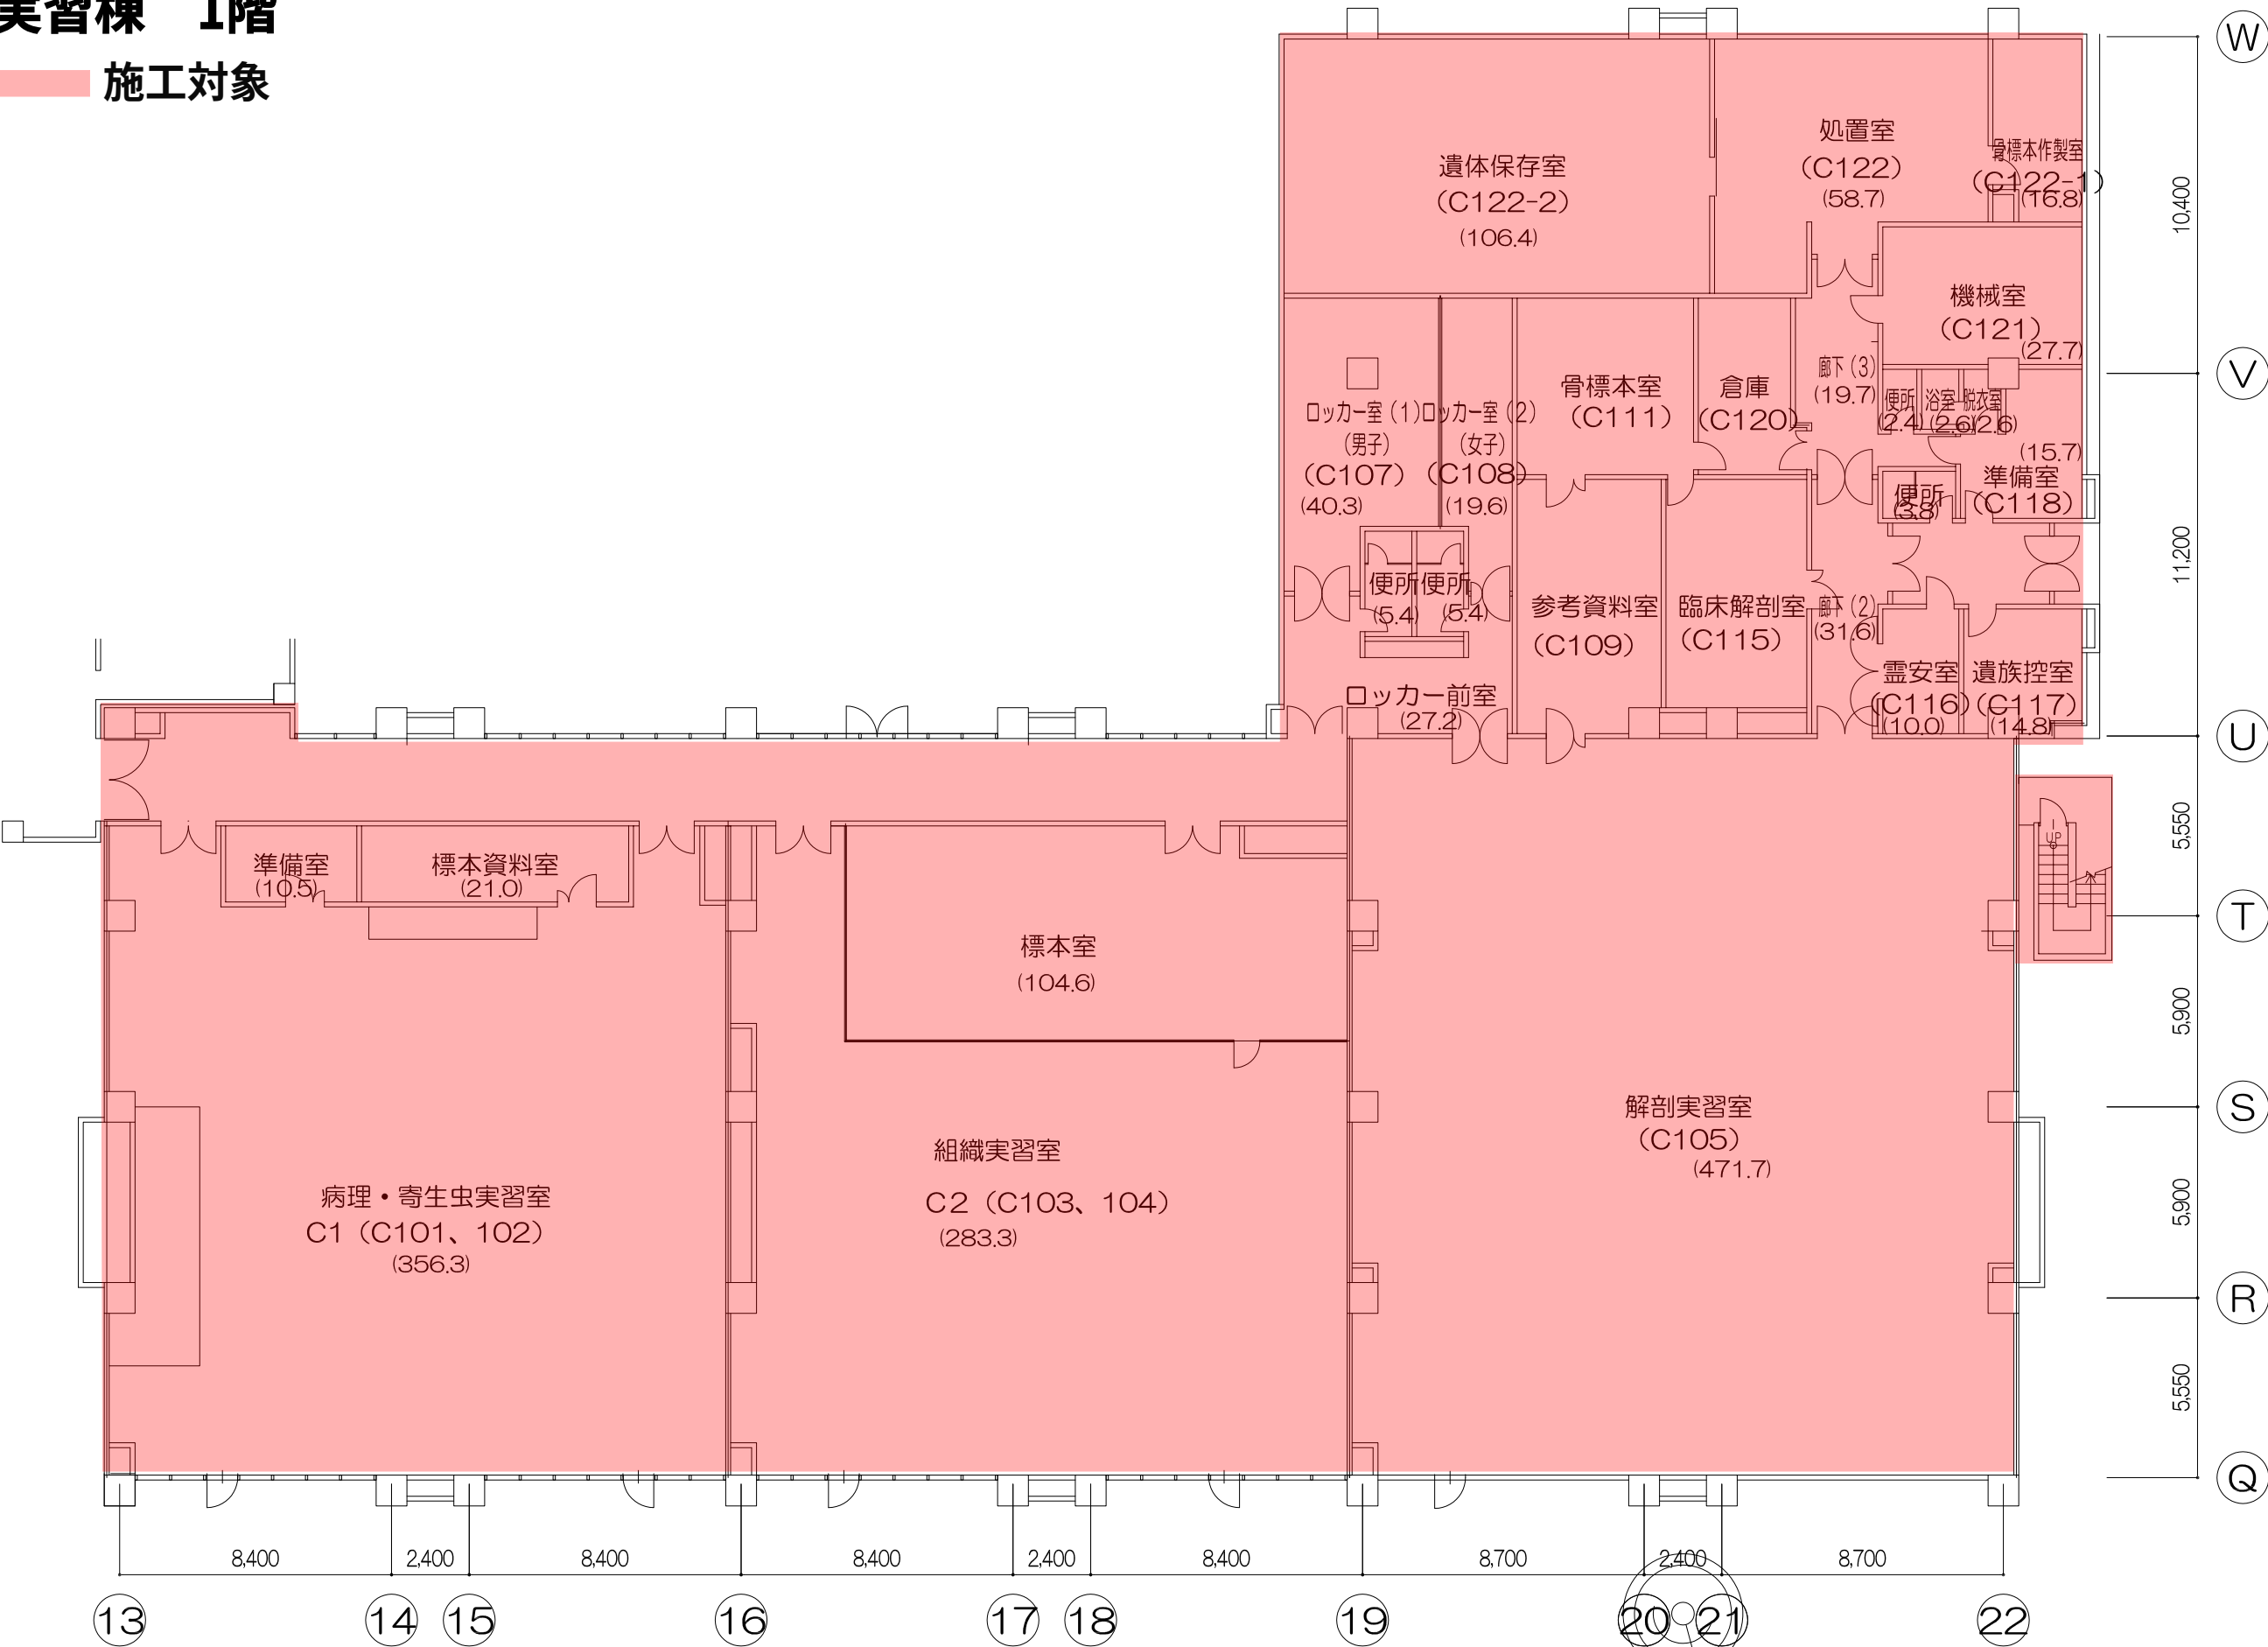

C 教育実習棟 2階

施工対象



件名 公立大学法人 横浜市立大学医学部


図名 教育実習棟 2階 平面図

縮尺

日付 平成28年4月

C 教育実習棟 RF階


施工対象

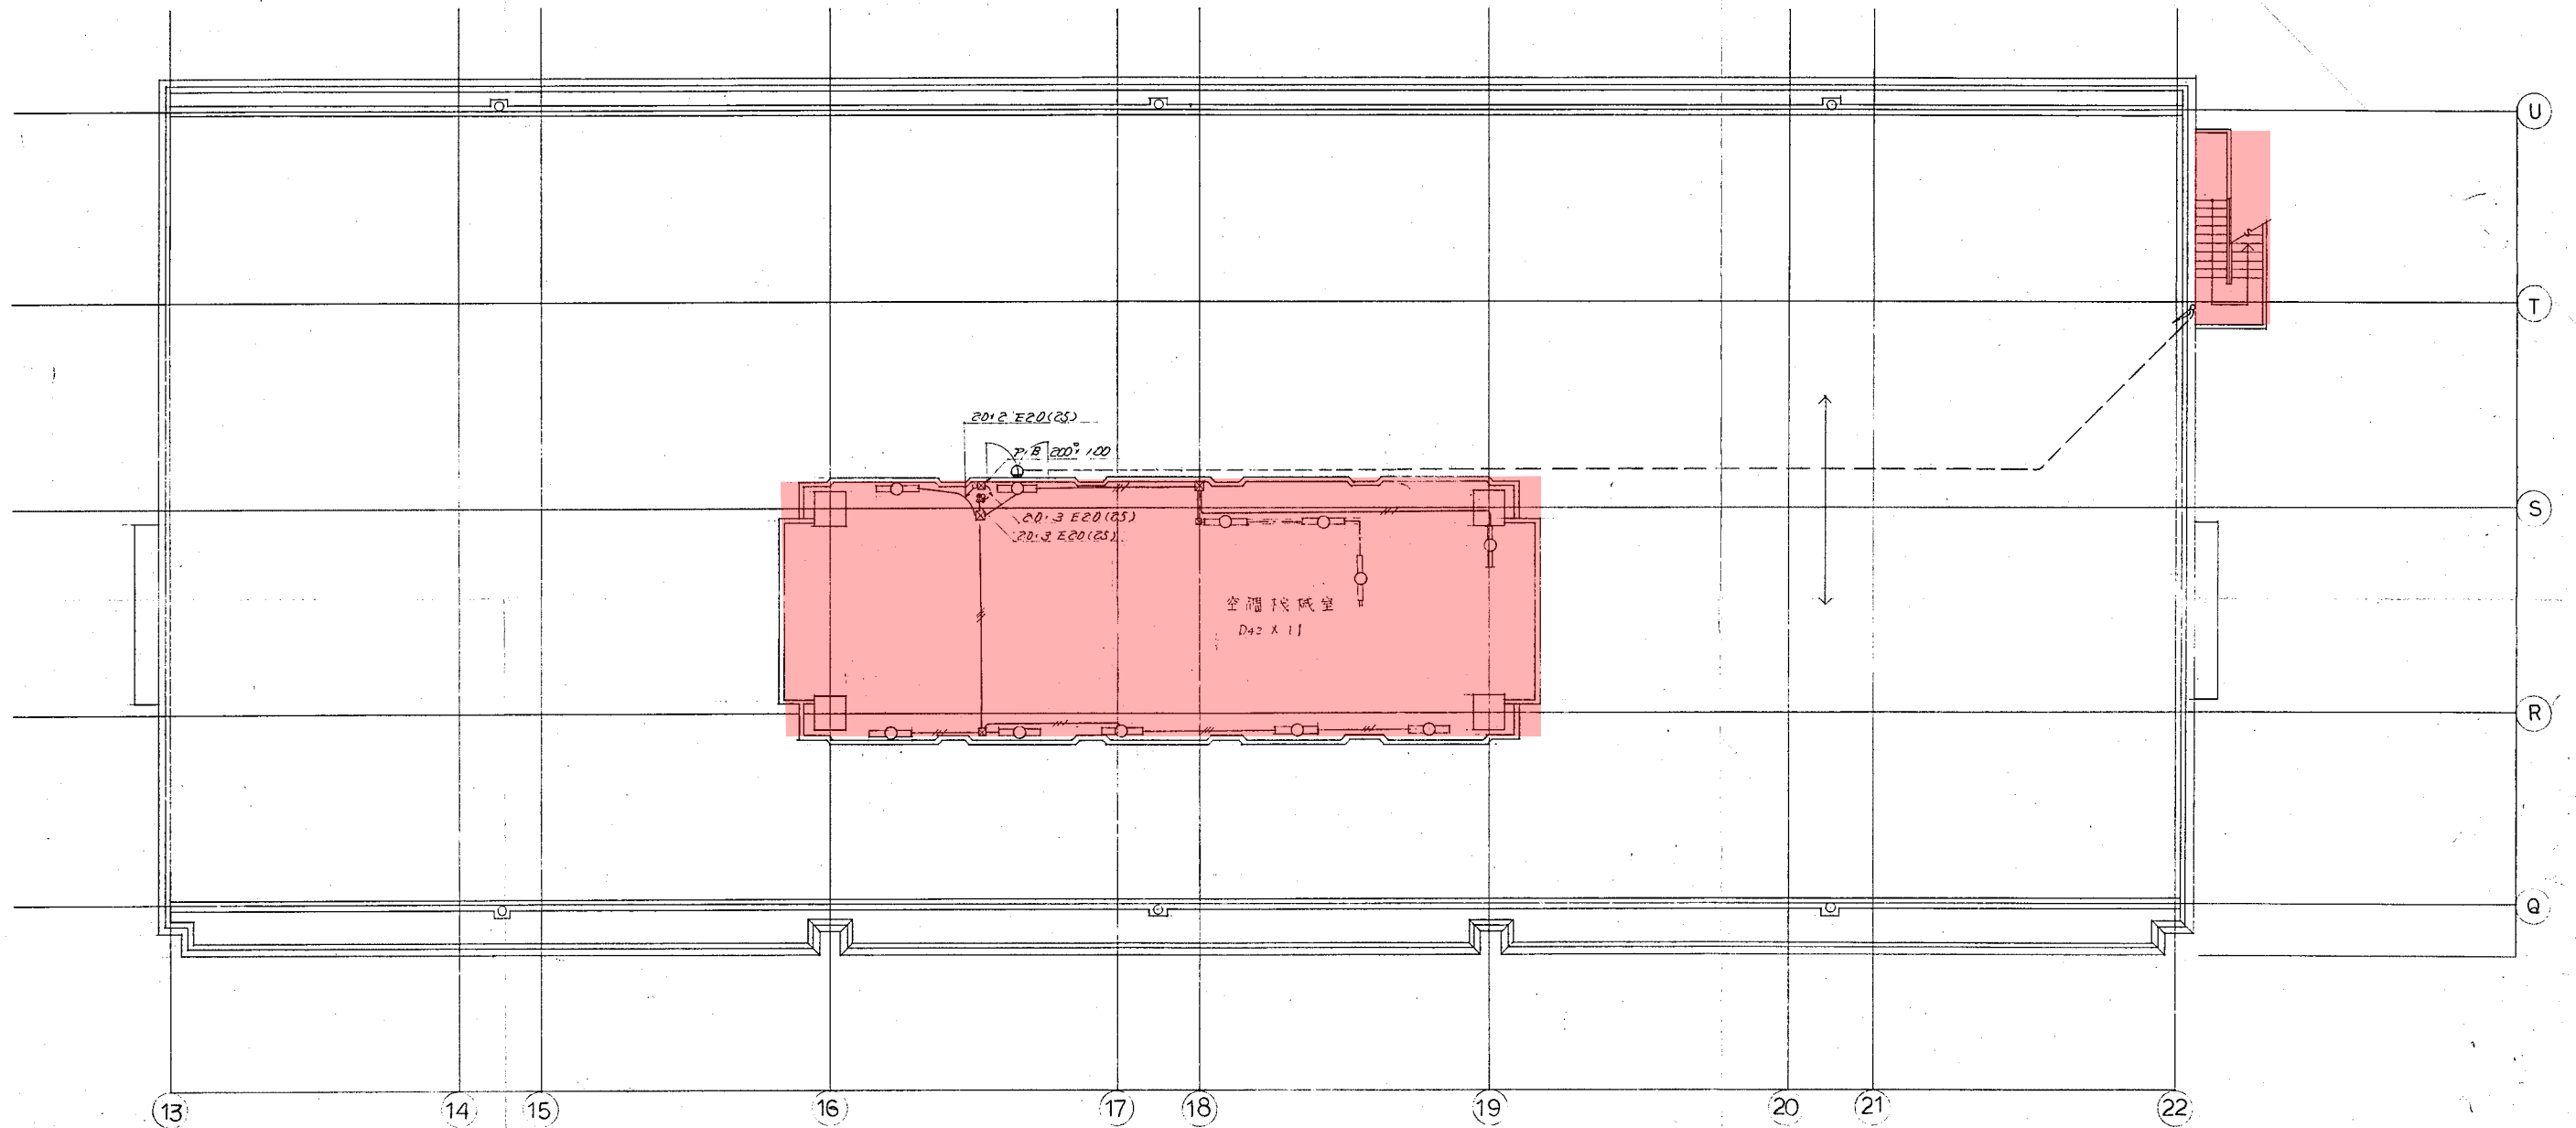

D 講義棟 1階

施工対象


人感センサー設置

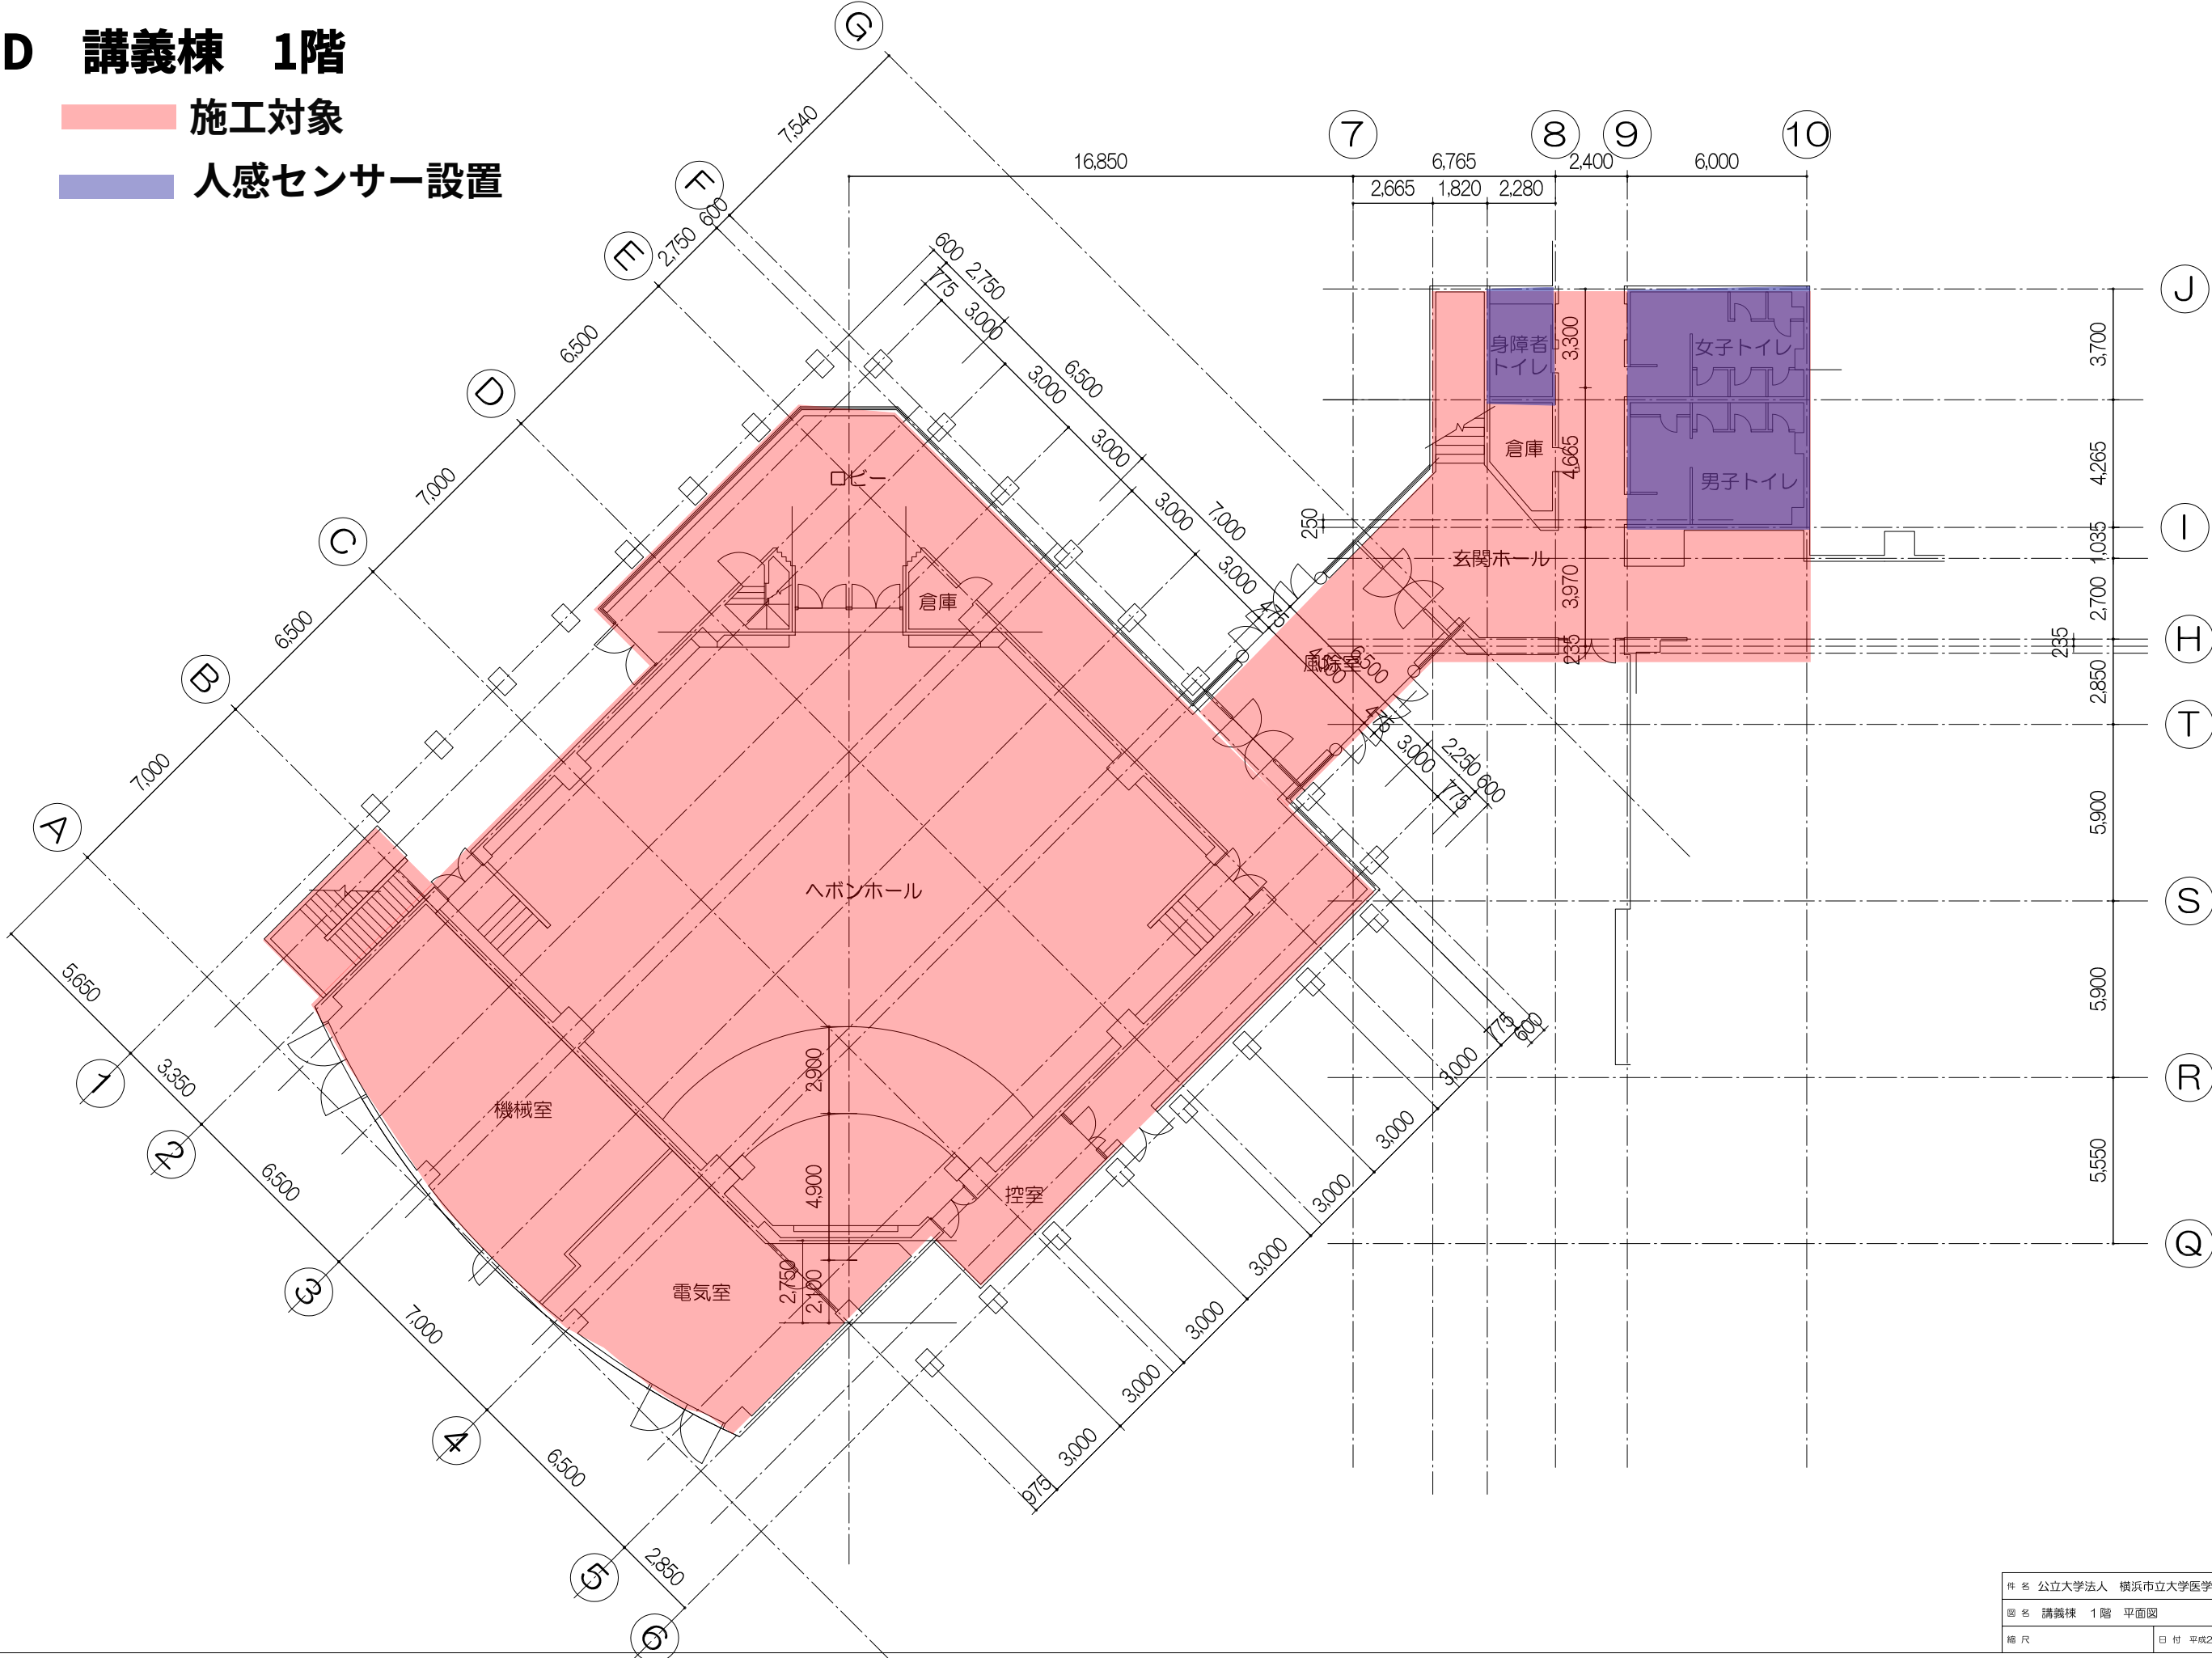

D 講義棟 2階


■ 施工対象

■ 人感センサー設置

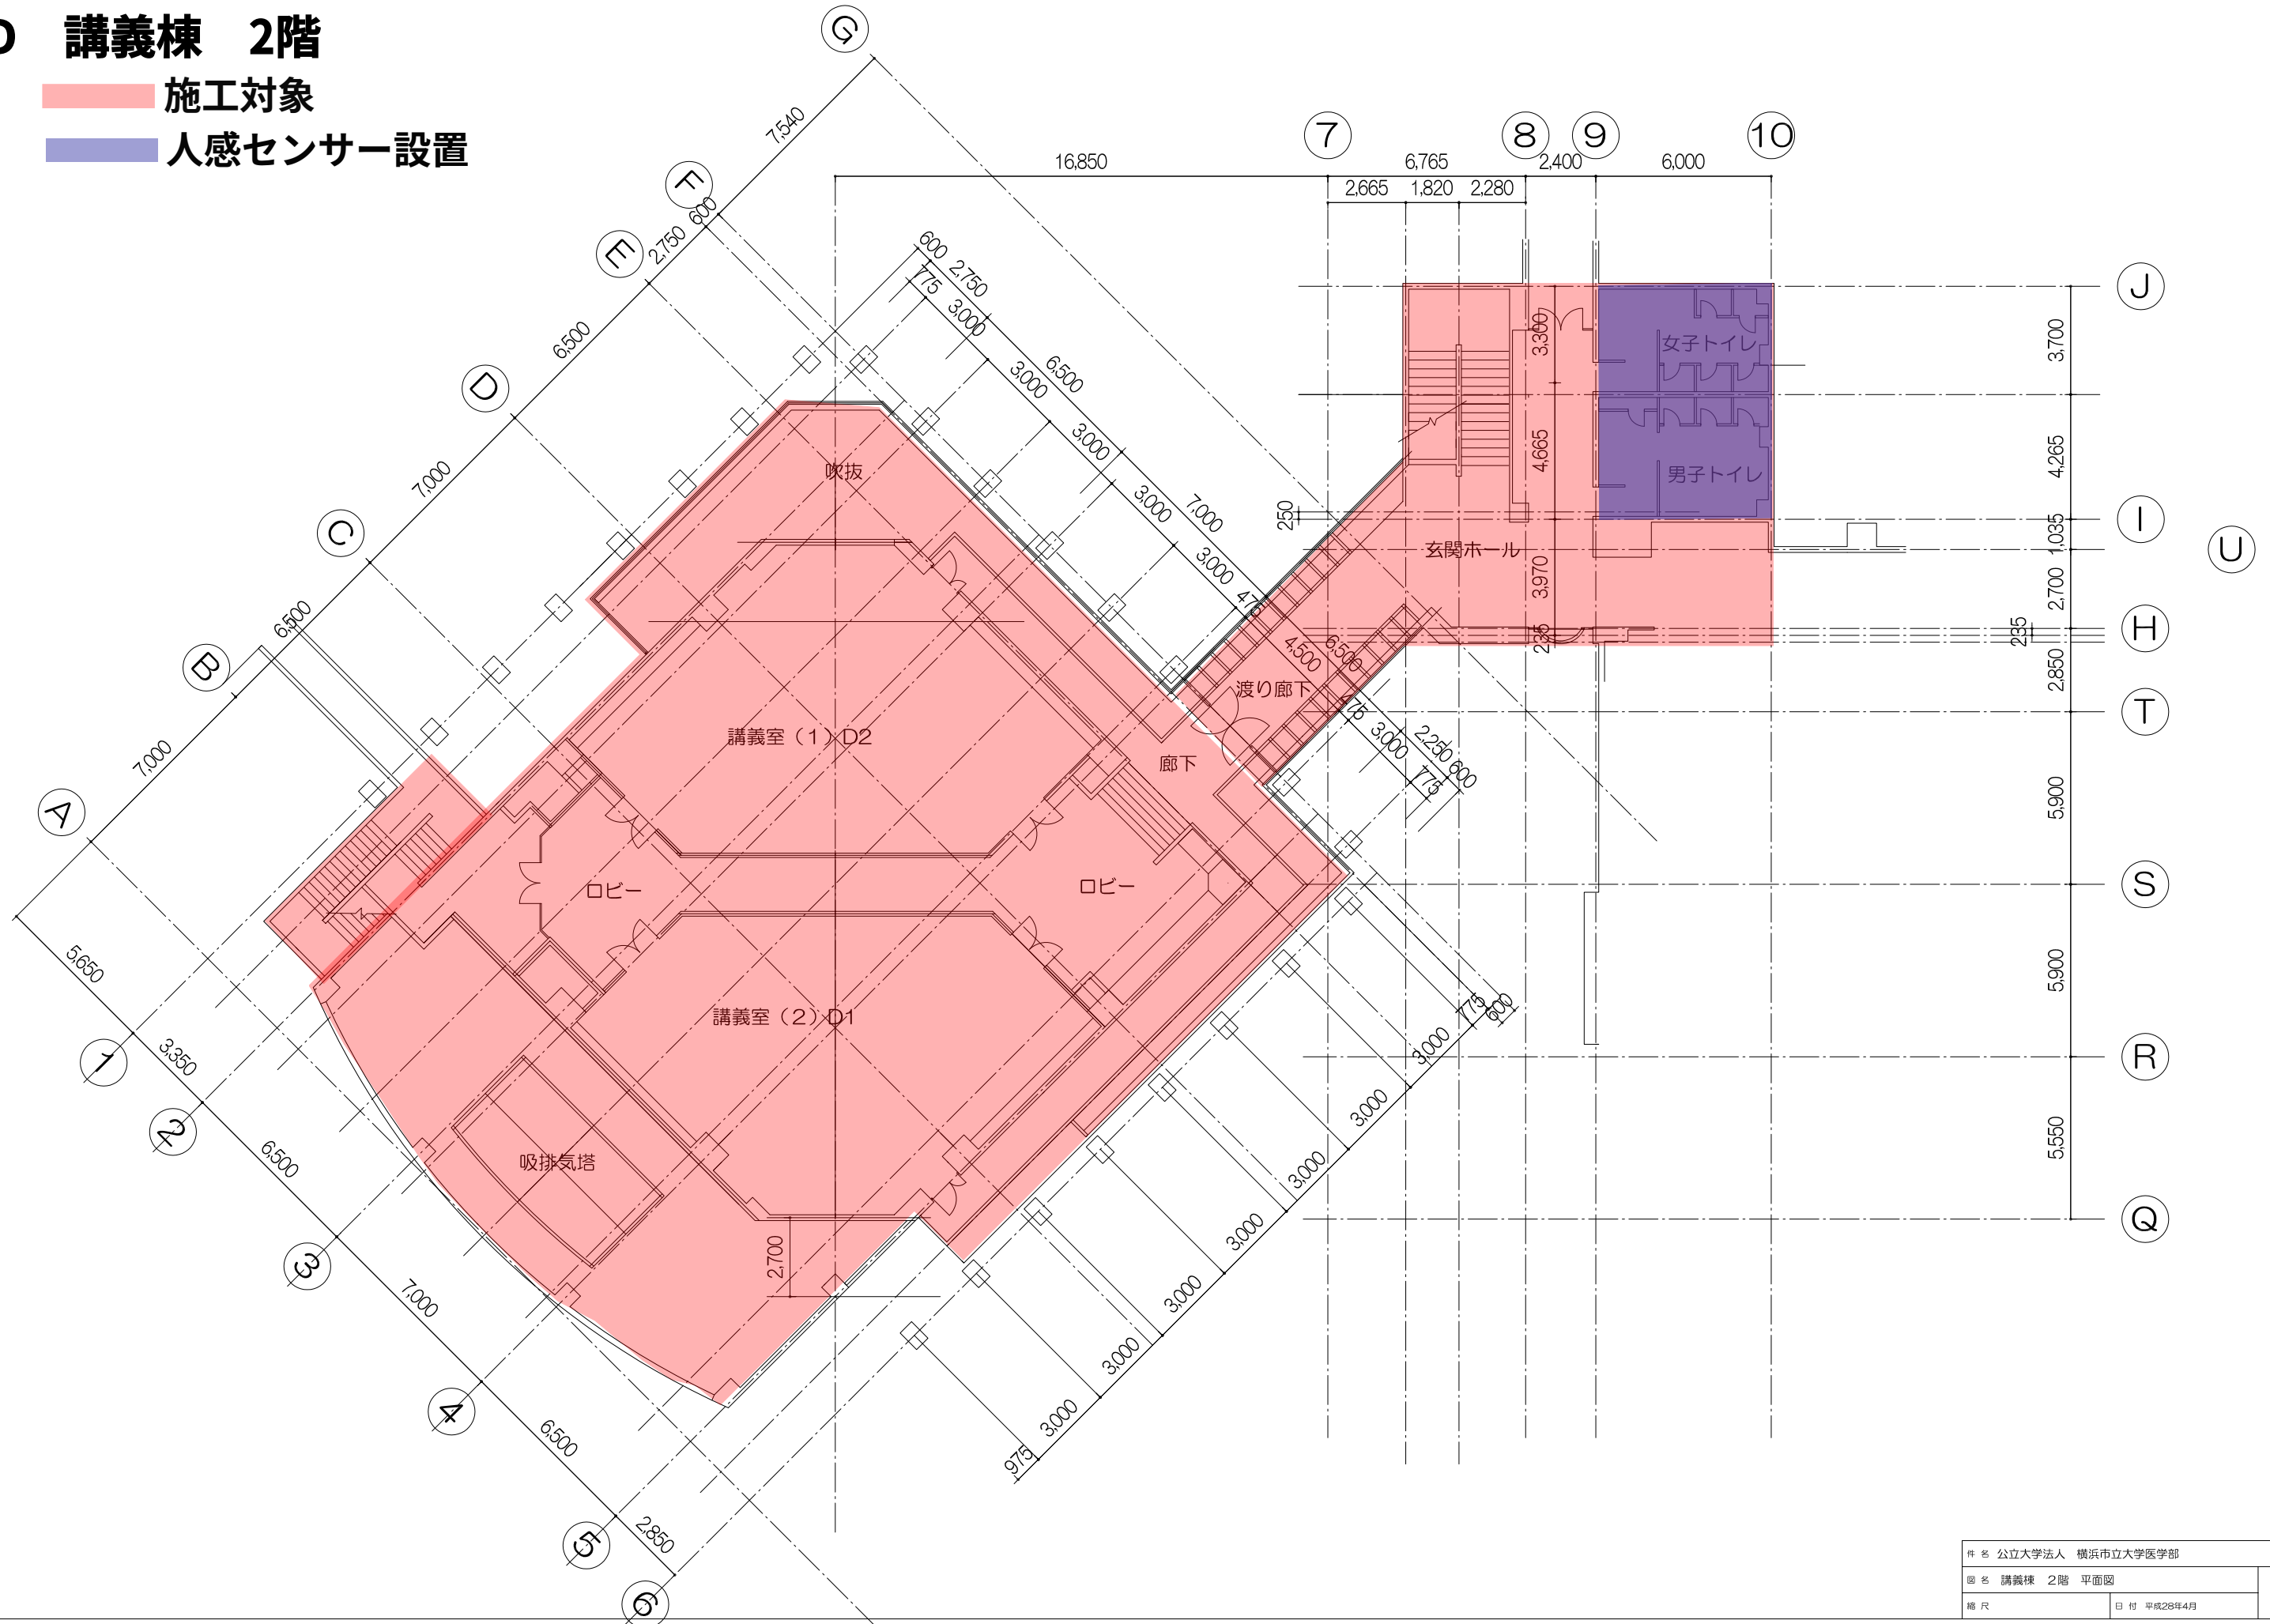

E 医学情報センター1階


- 施工対象
- 人感センサー設置

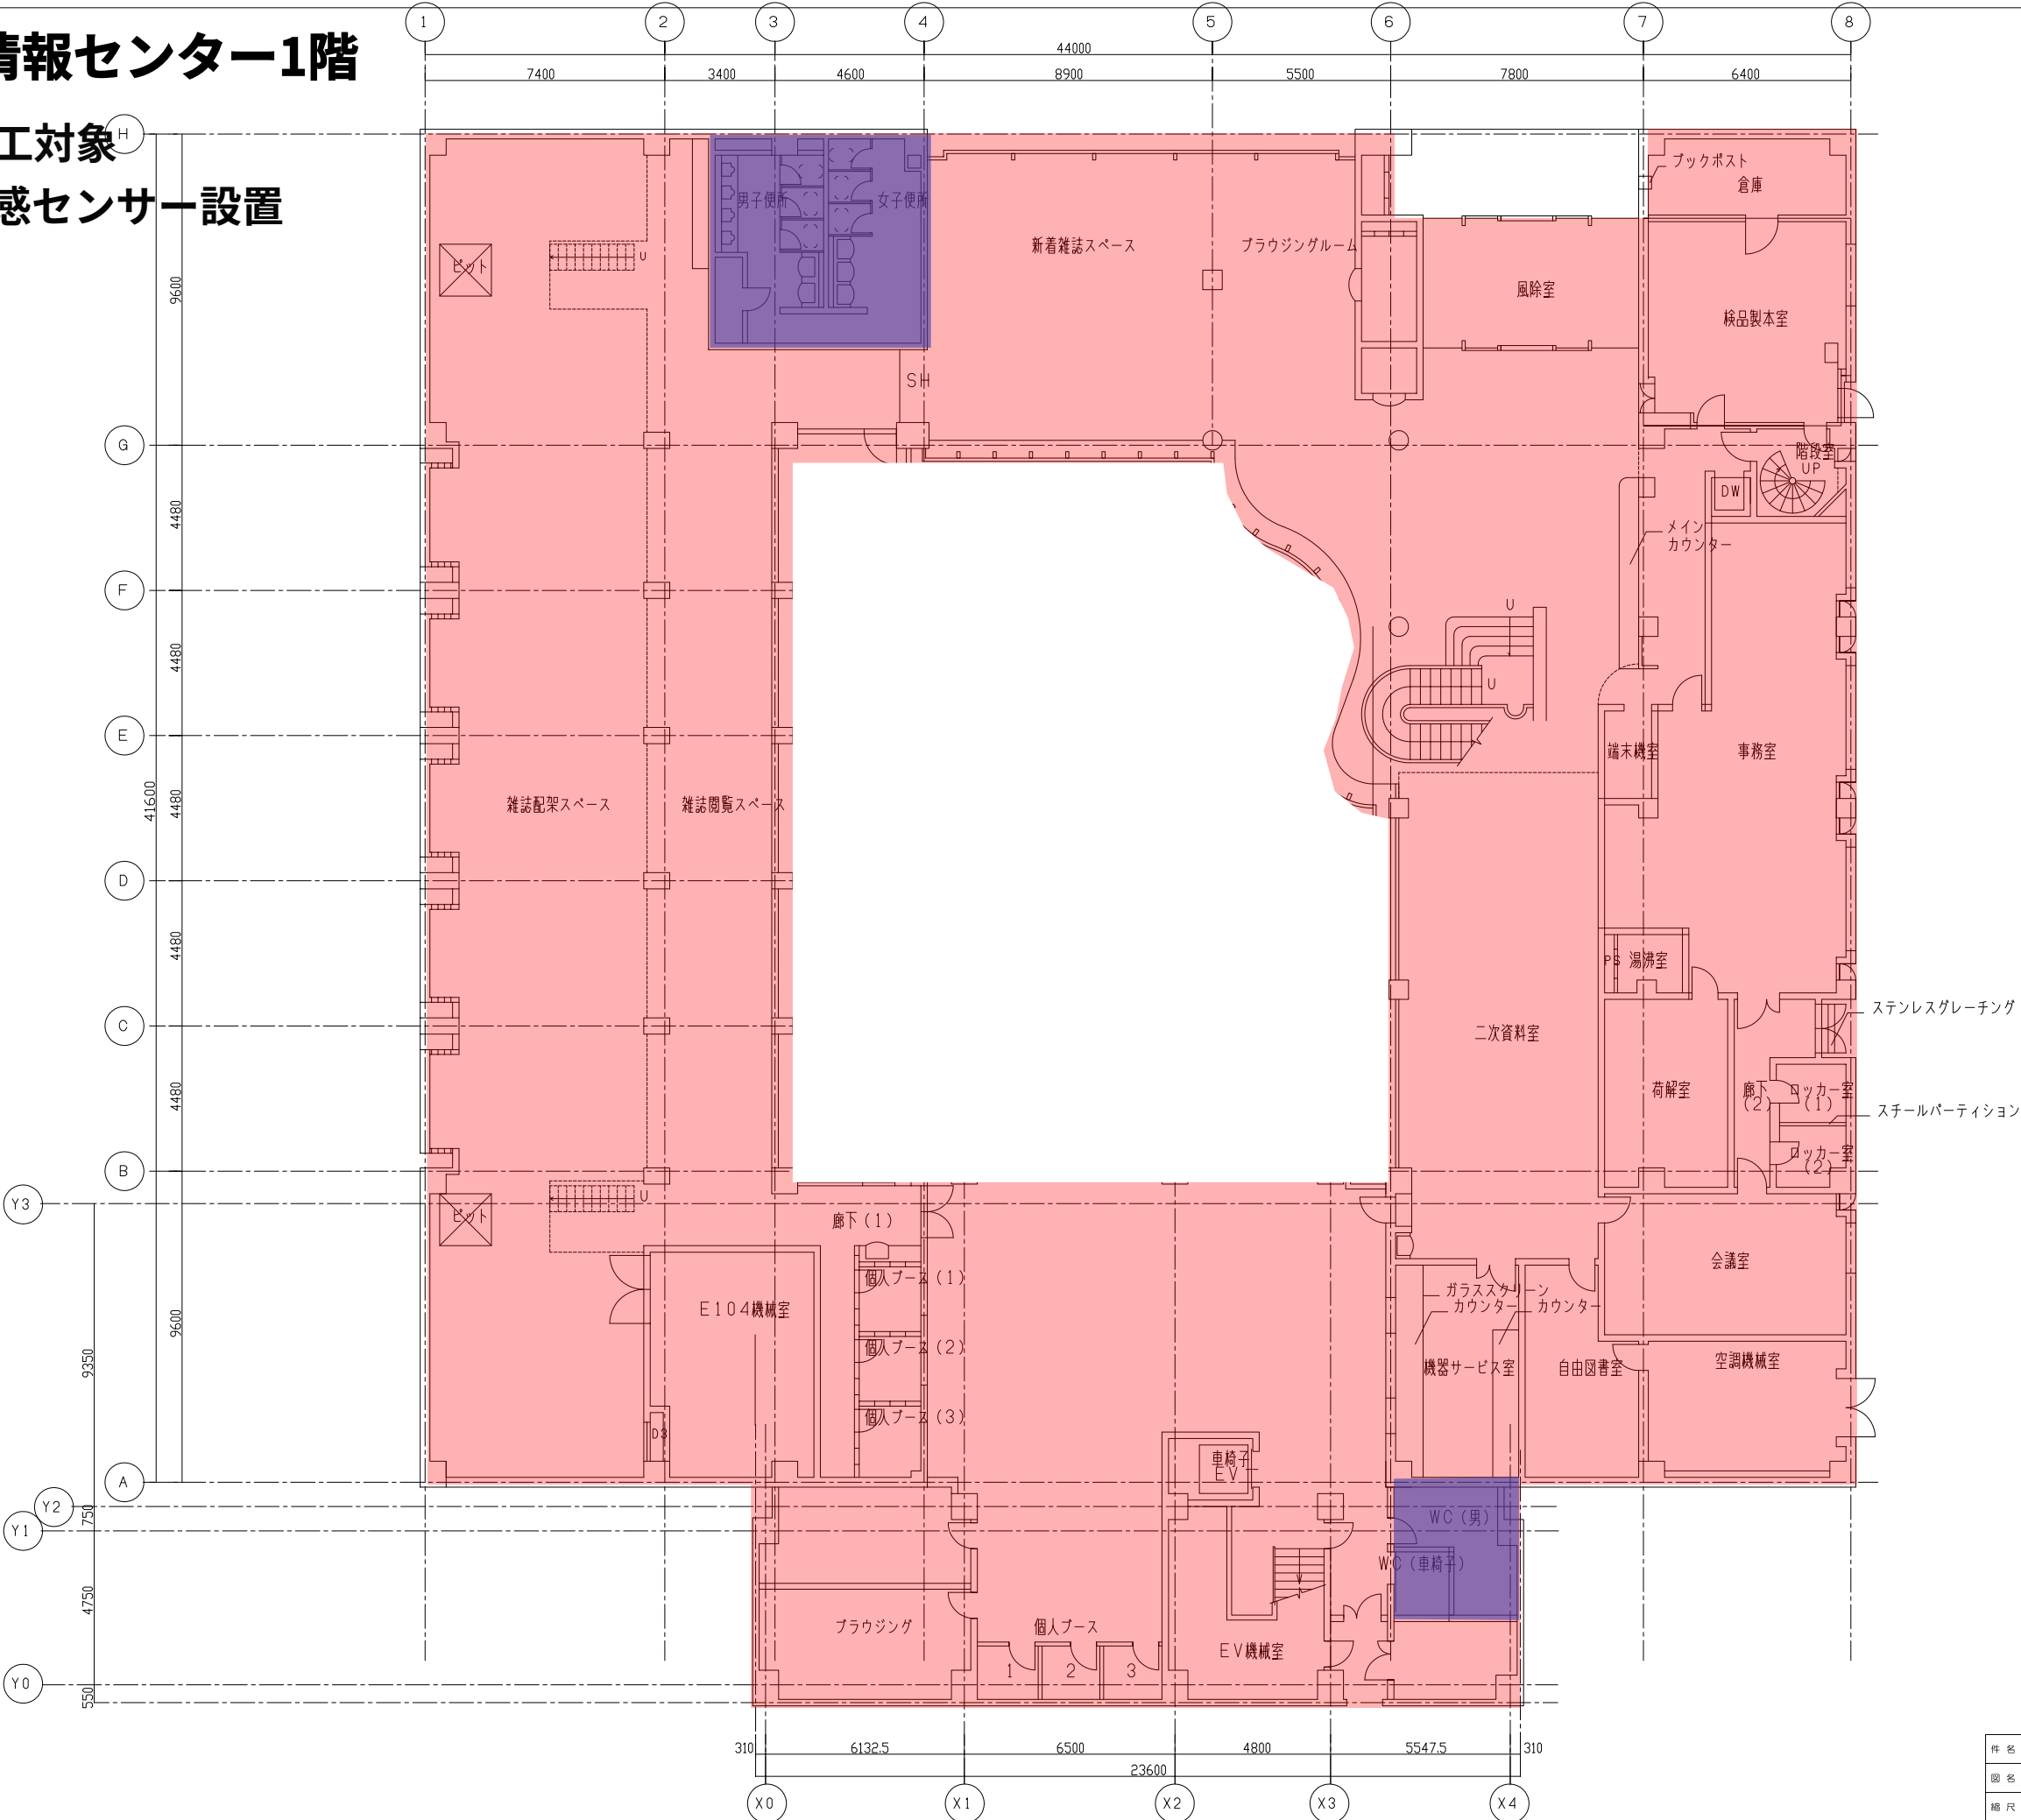

件名 公立大学法人 横浜市立大学医学部	
図名 医学情報センター 1階 平面図	
縮尺	日付 平成29年2月

E 医学情報センター2階

- 施工対象
- 人感センサー設置

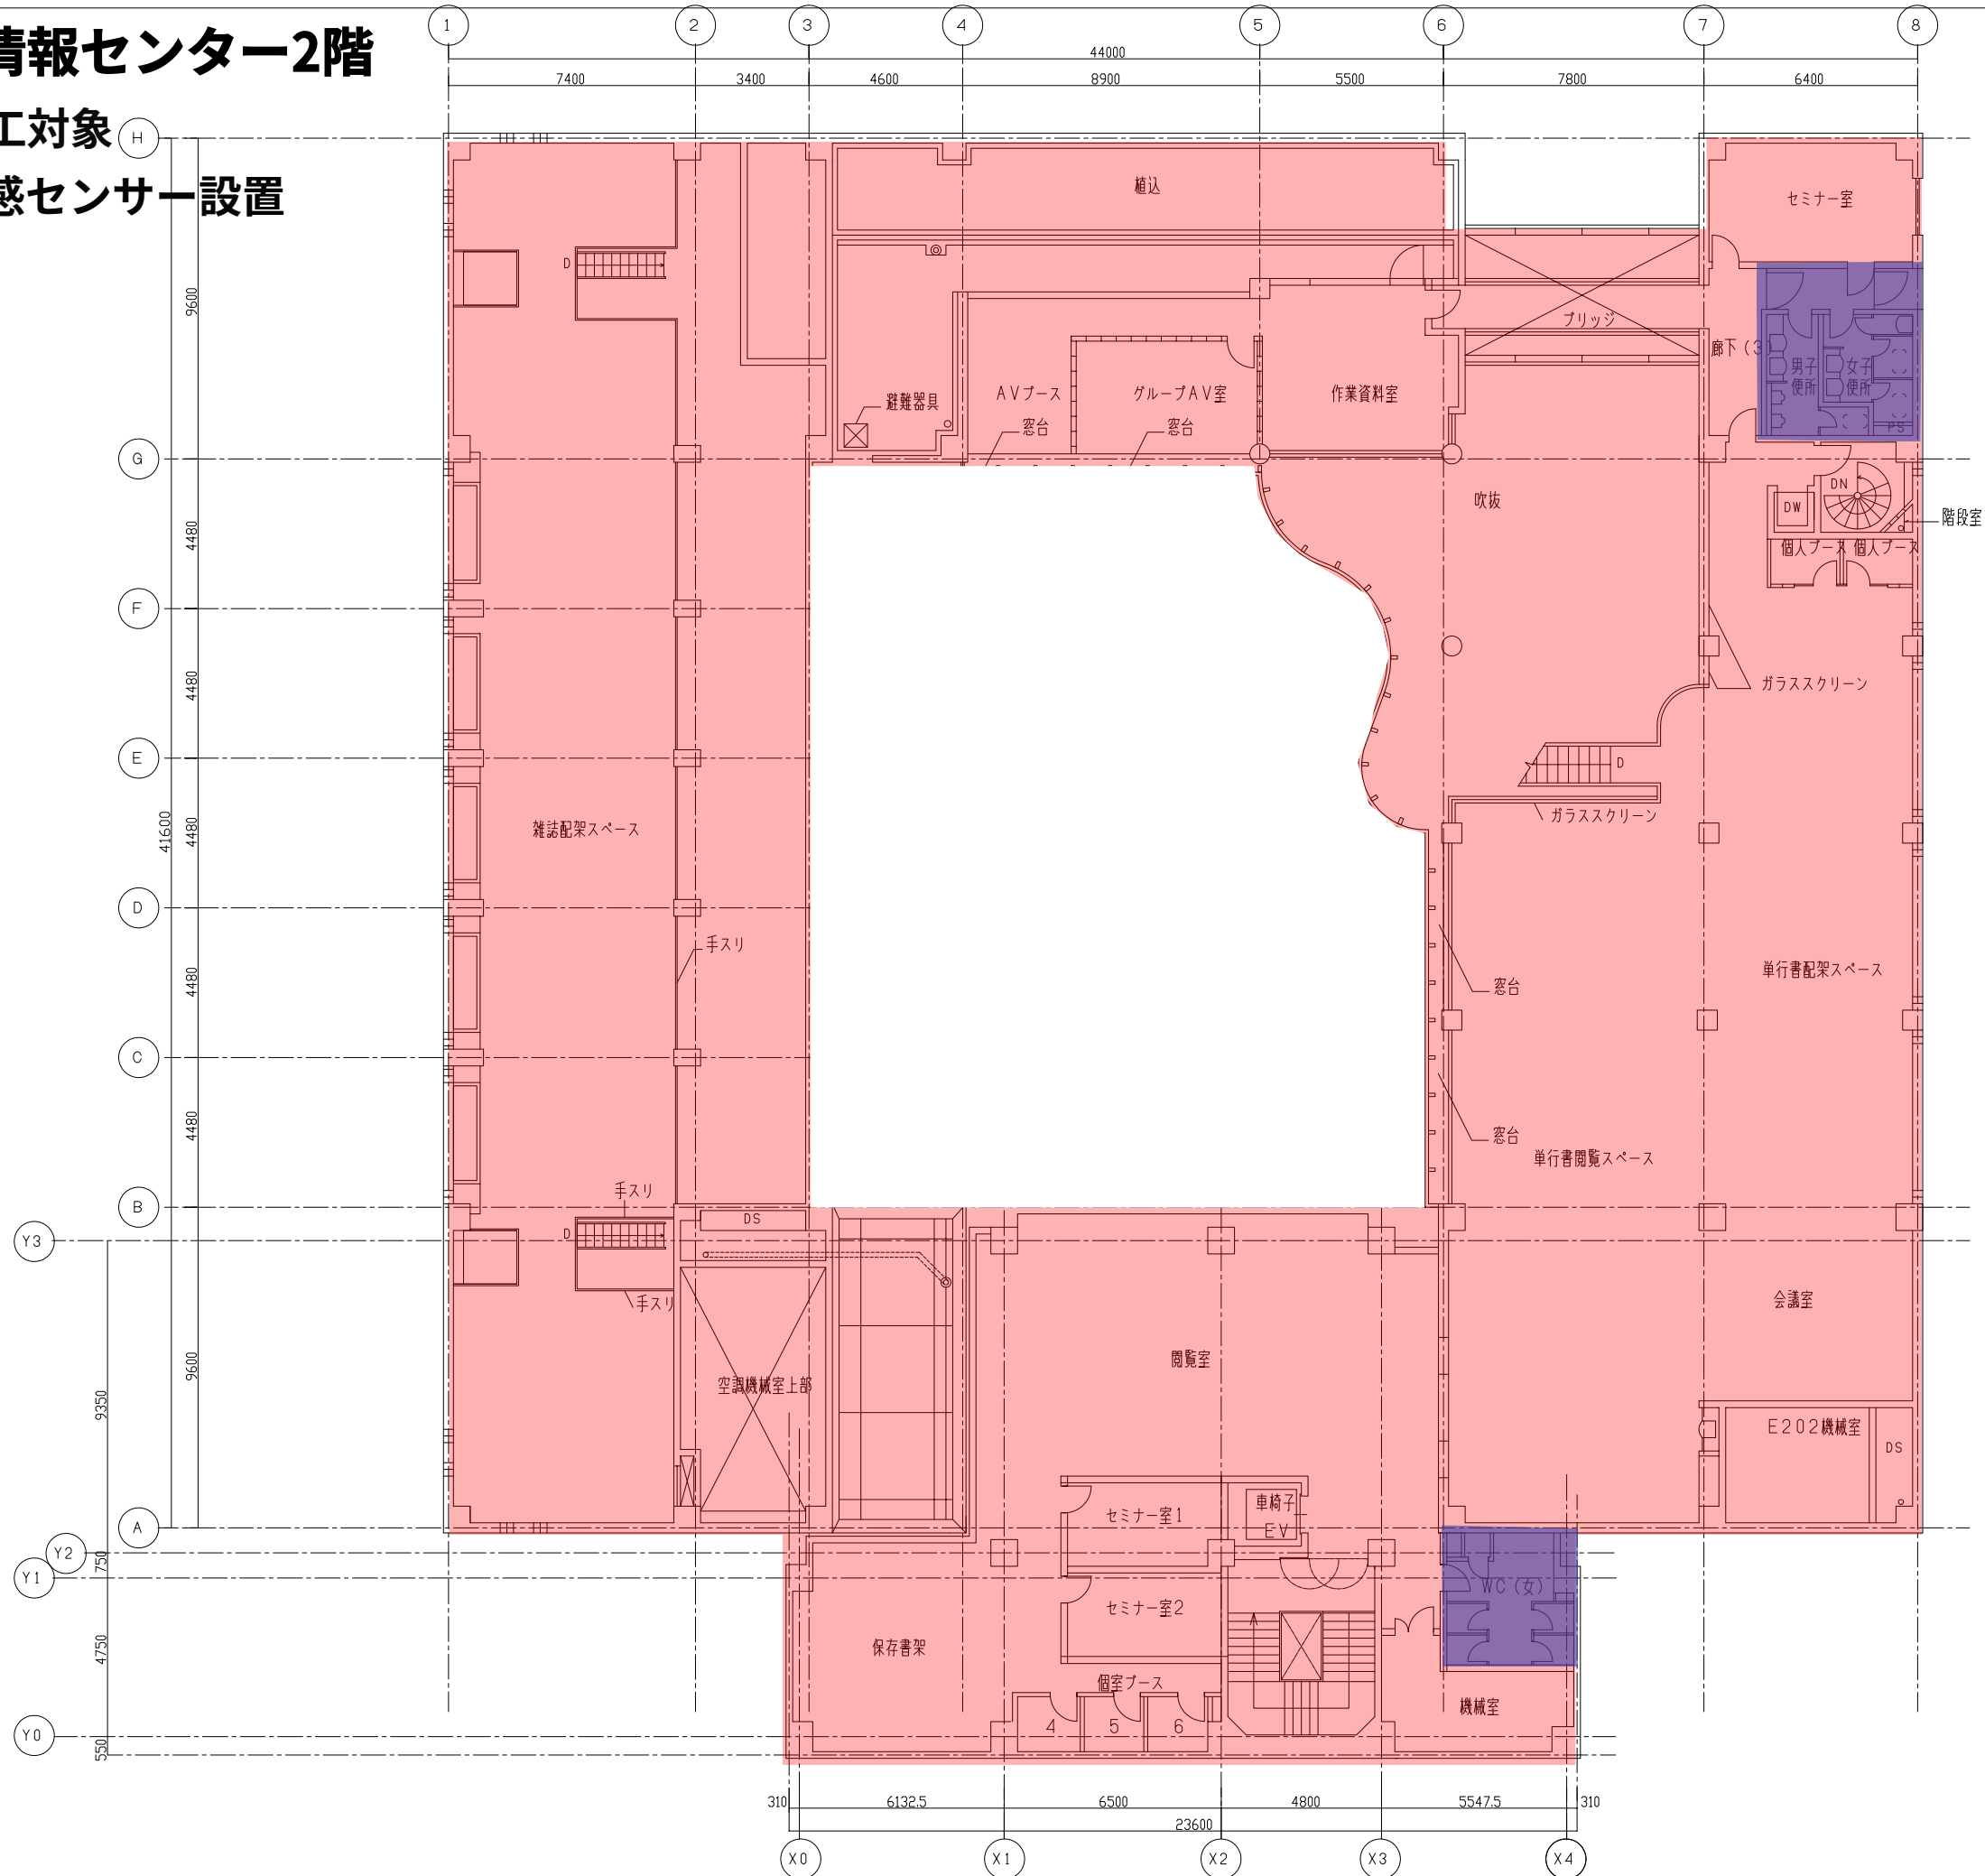

F 動物実験センター 1・2階

施工対象



1階 平面図




2階 平面図

件名 公立大学法人 横浜市立大学医学部	
図名 動物実験センター 1階 2階 平面図	
縮尺	日付 平成25年9月

F 動物実験センター 3・4階


施工対象

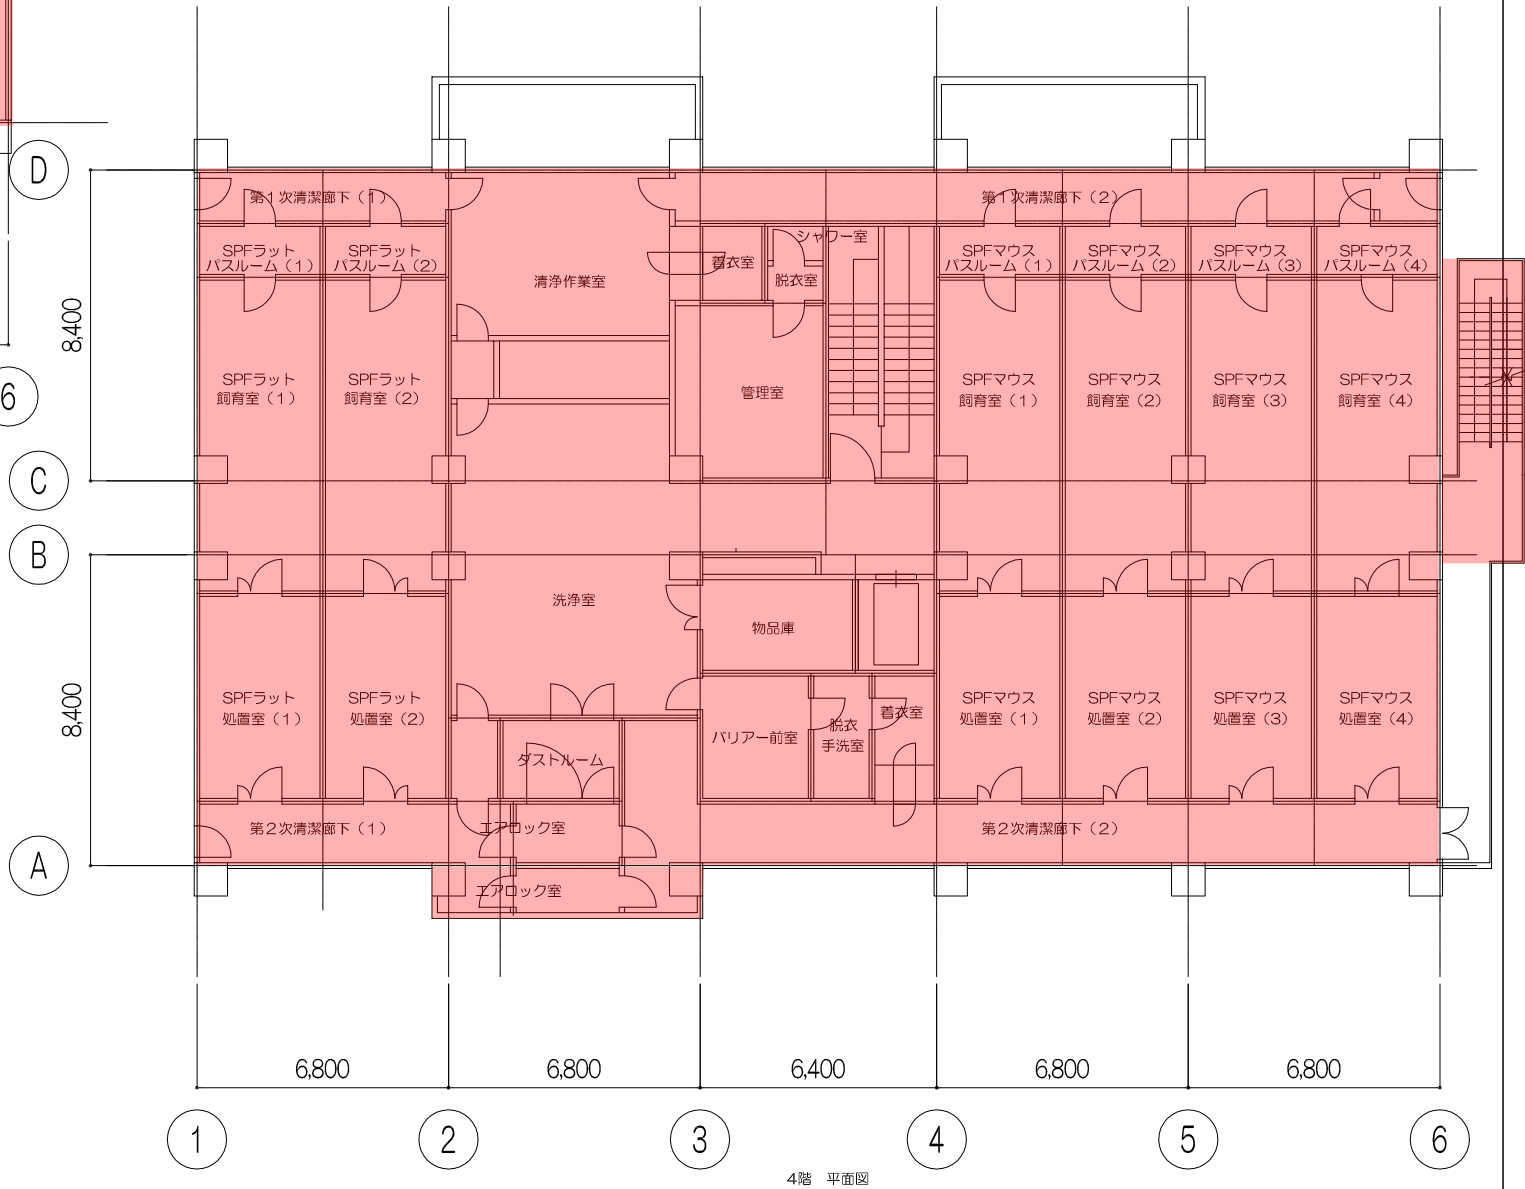

件名 公立大学法人 横浜市立大学医学部	
図名 動物実験センター 3階 4階 平面図	
縮尺	日付 平成25年9月




F 動物実験センター RF階

施工対象

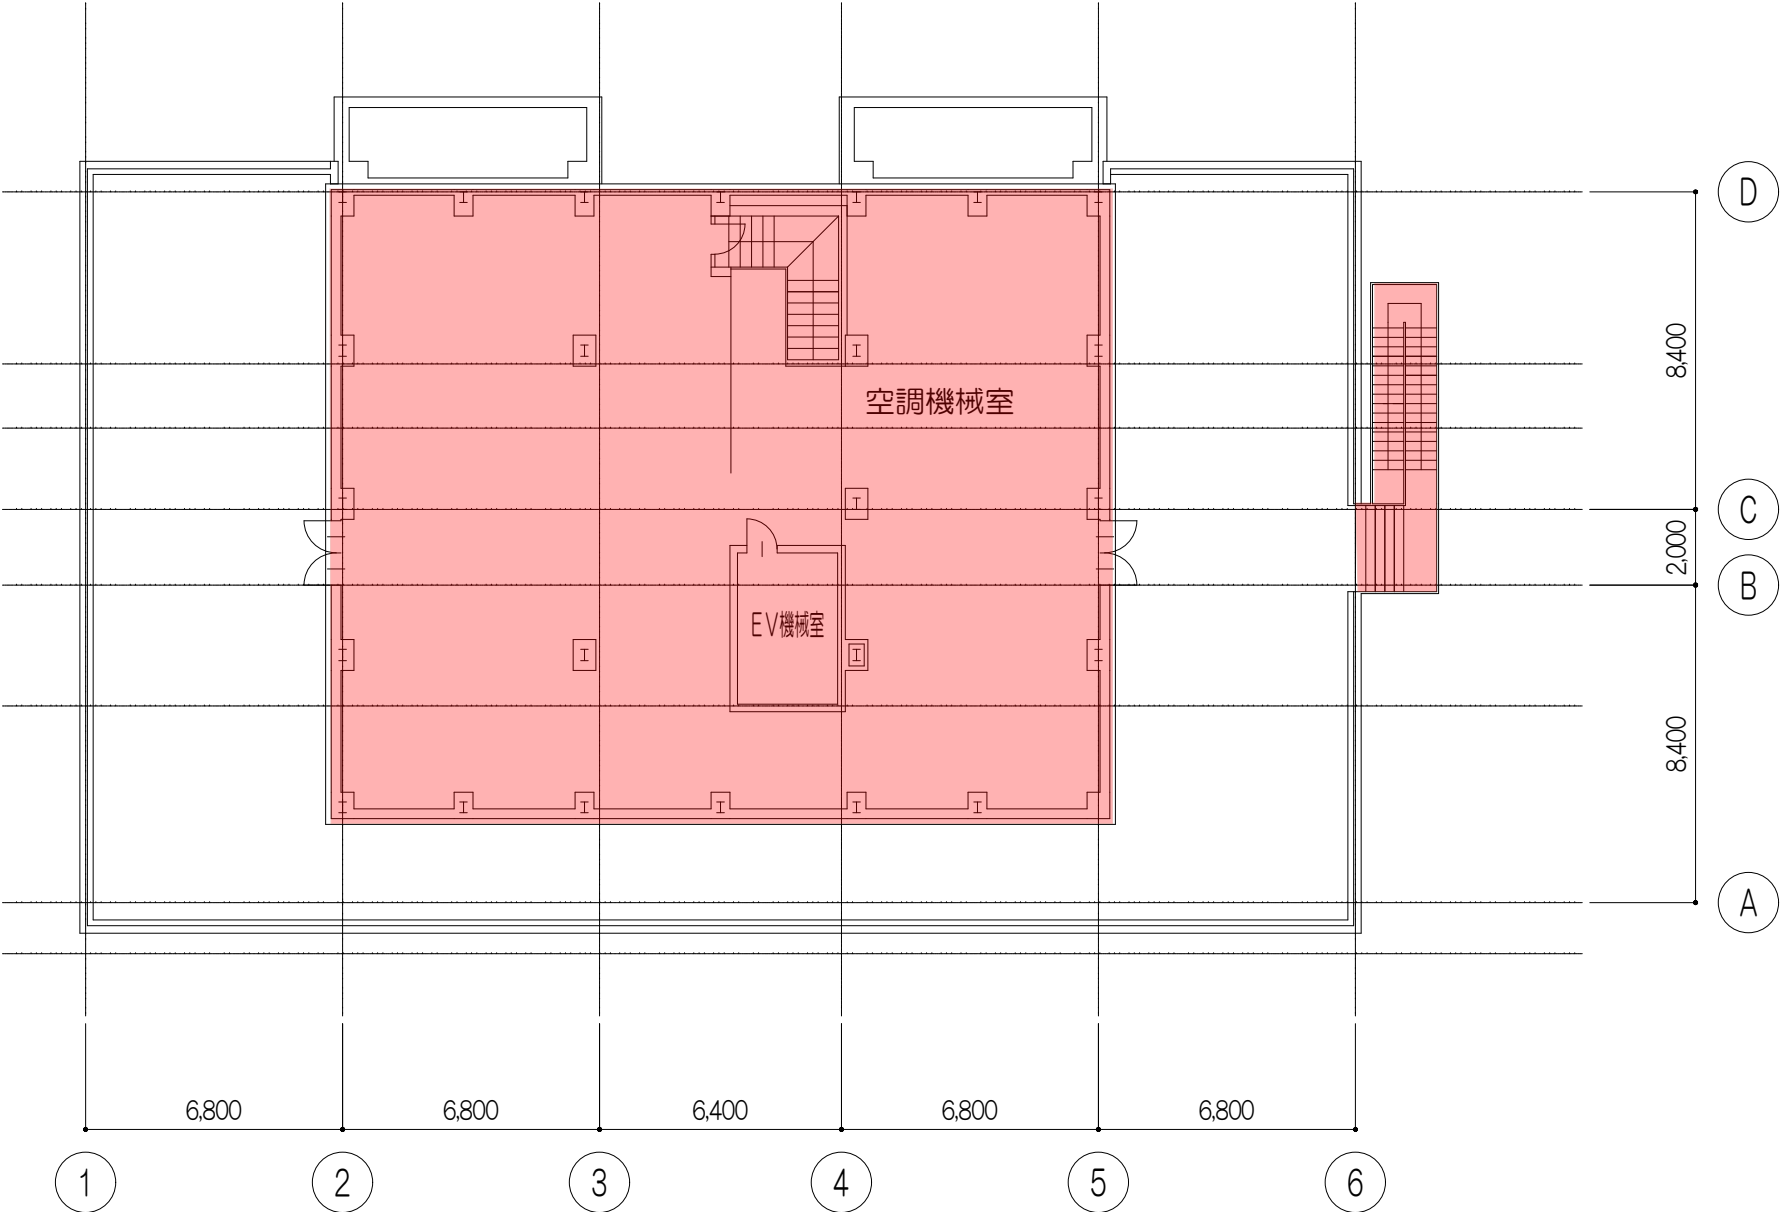



G RI研究センター B1・1・2階

施工対象

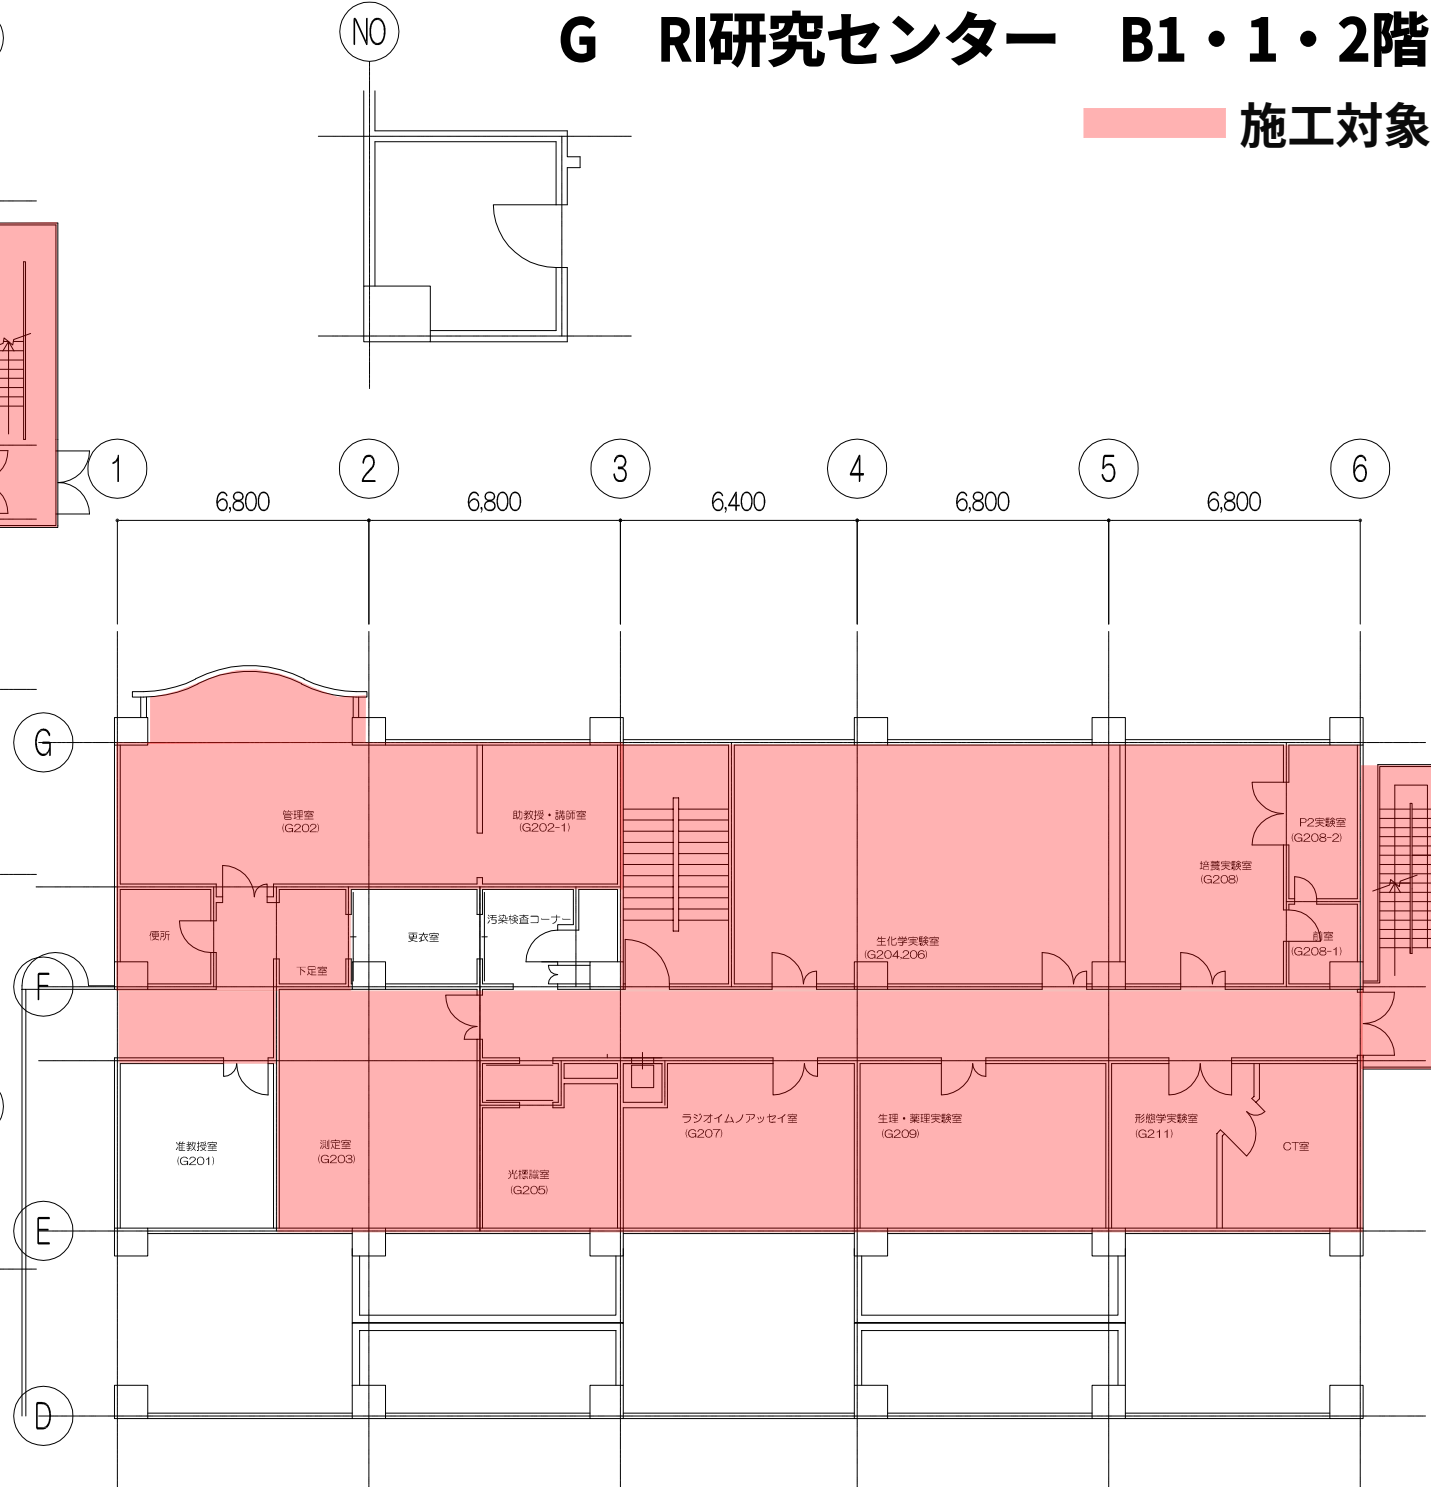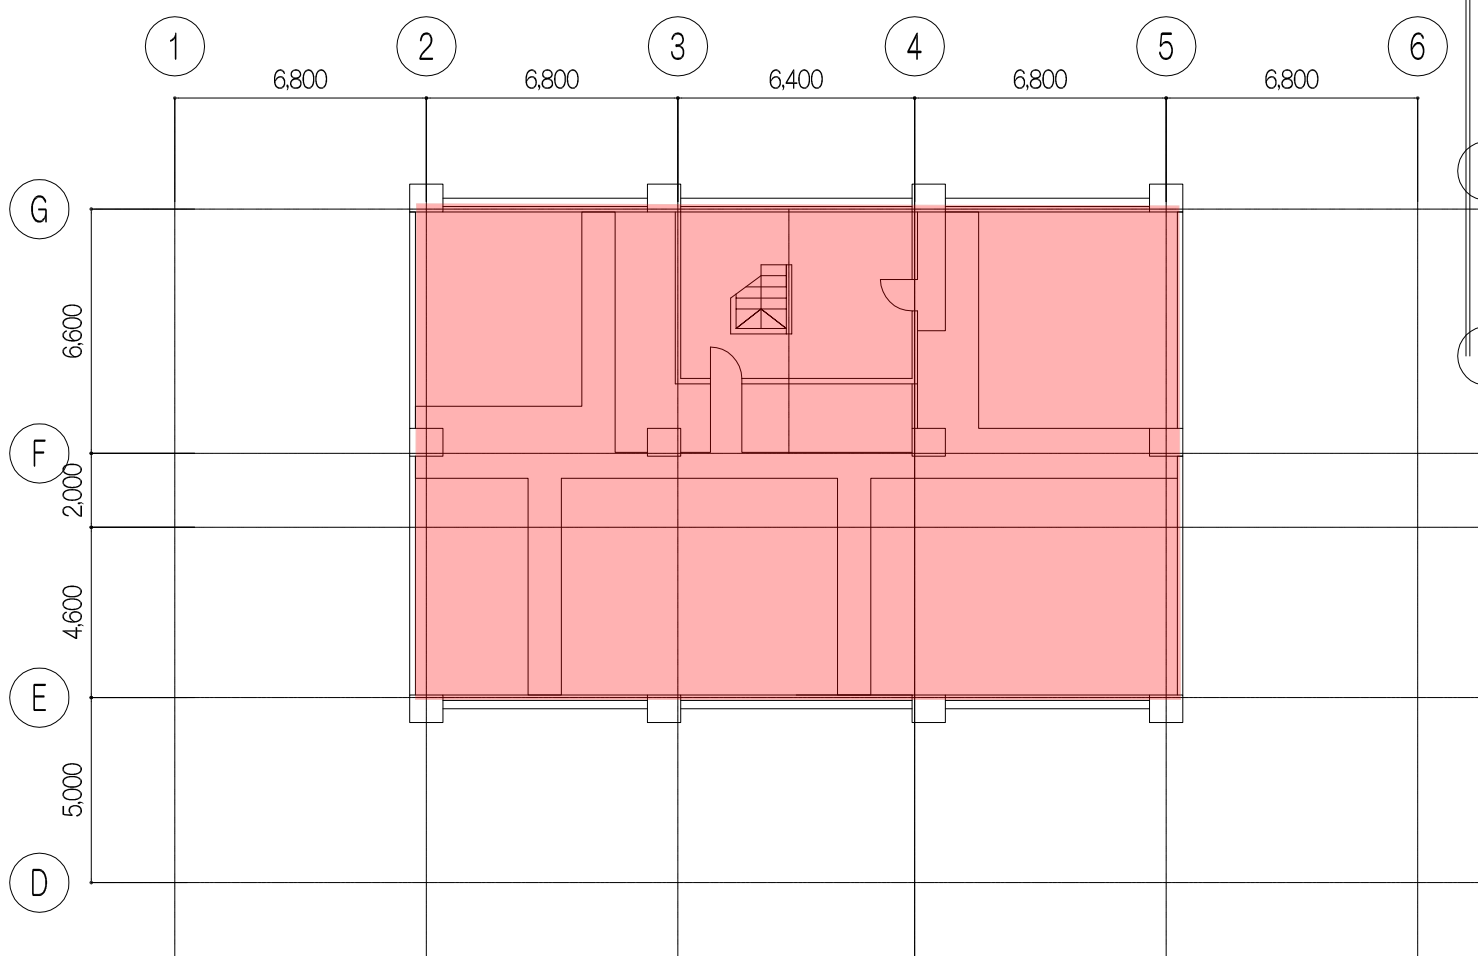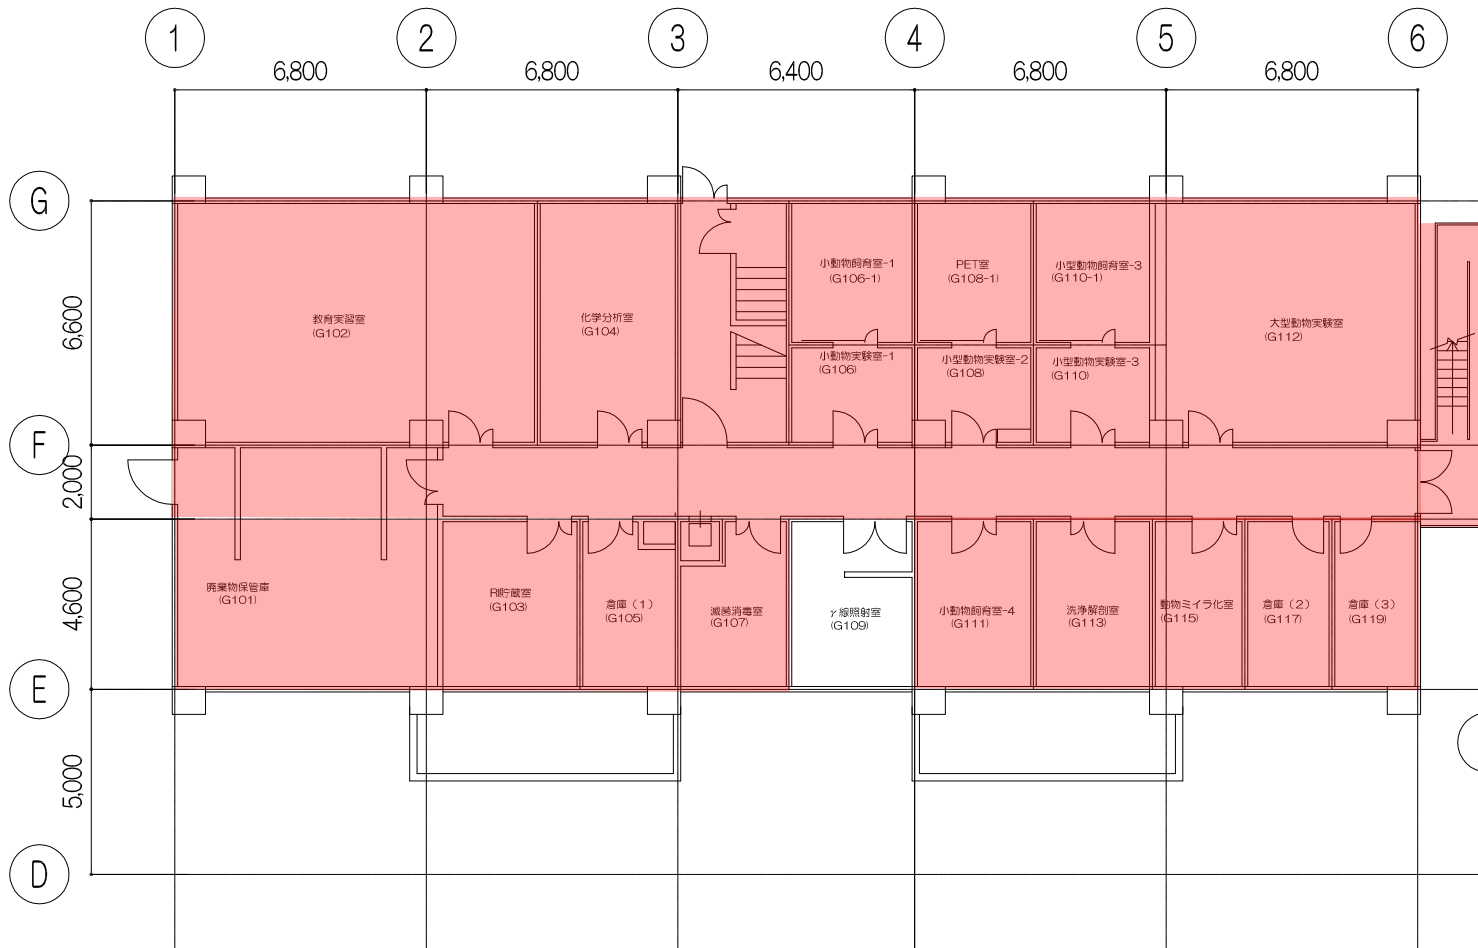


G RI研究センター 3・4階

施工対象

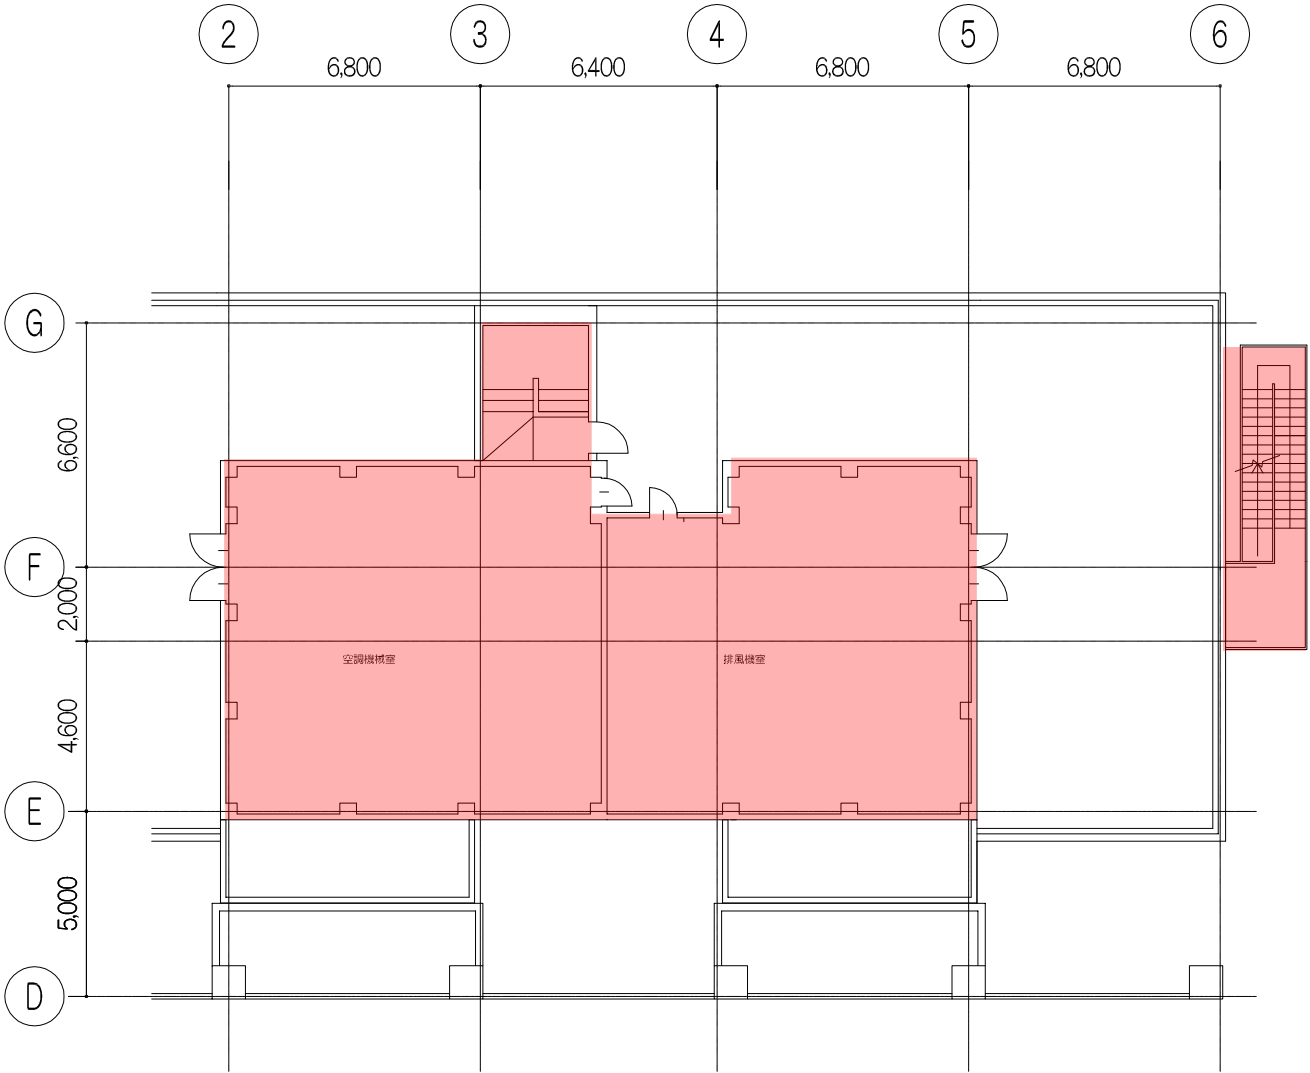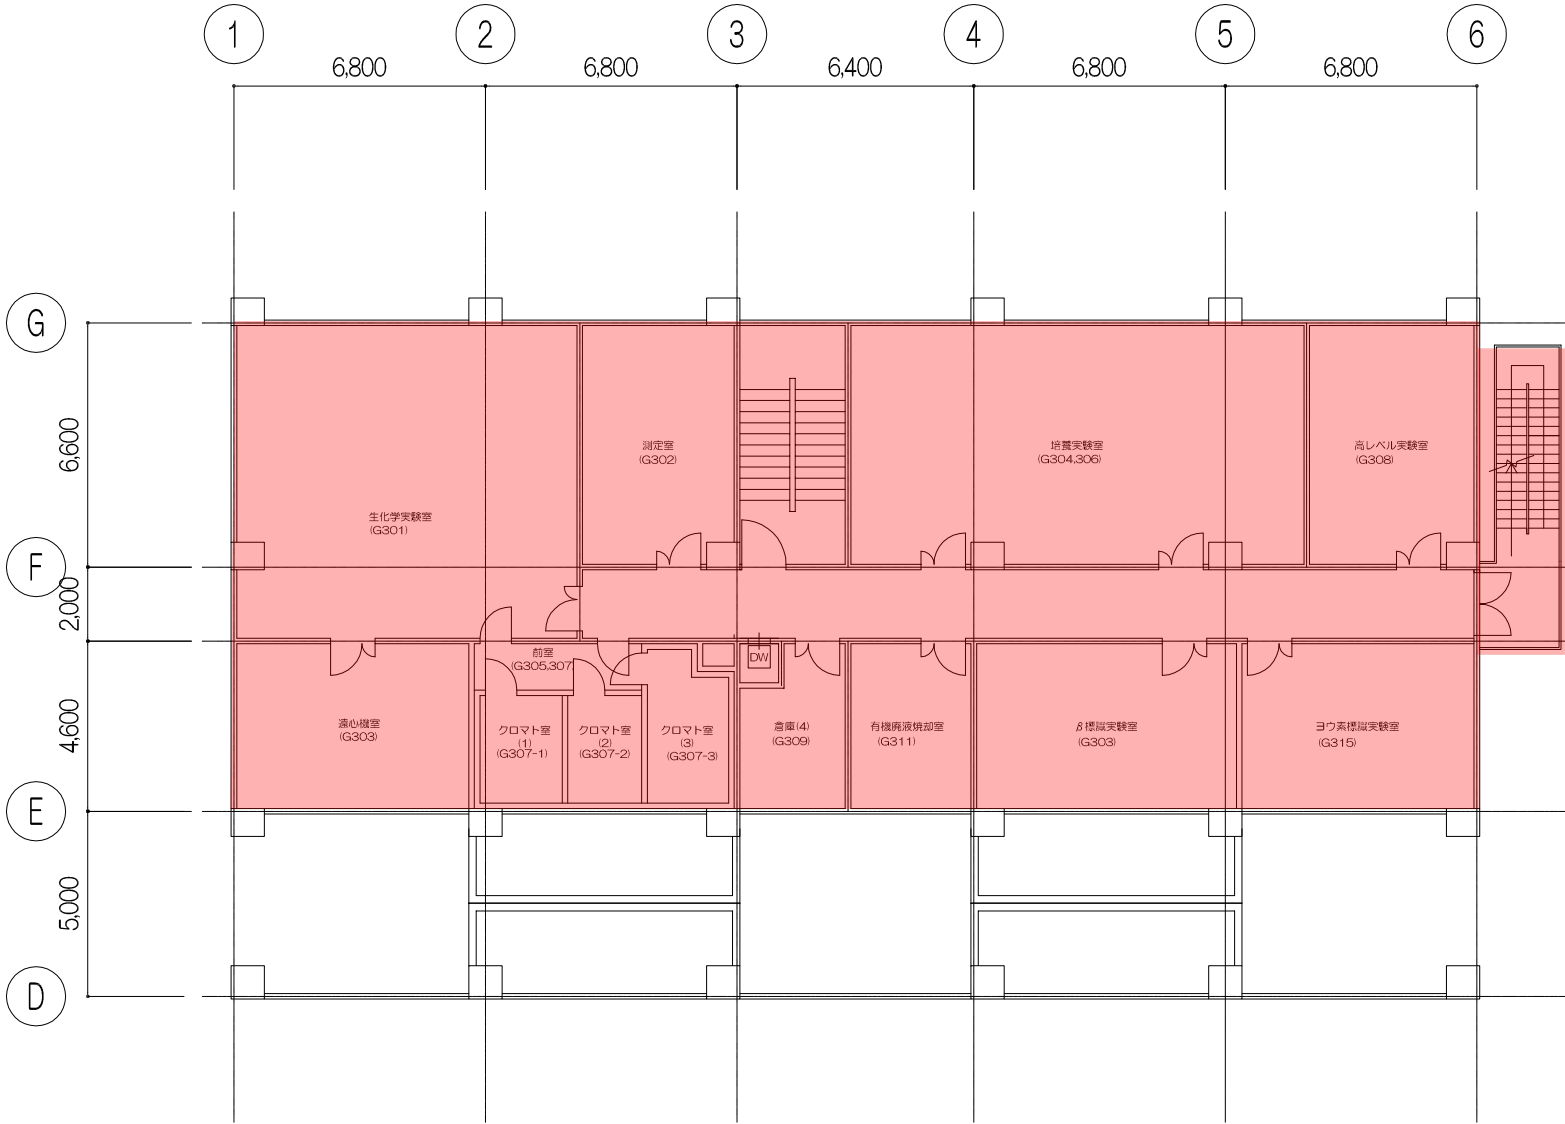

I 福利厚生棟 1階


- 施工対象
- 人感センサー設置

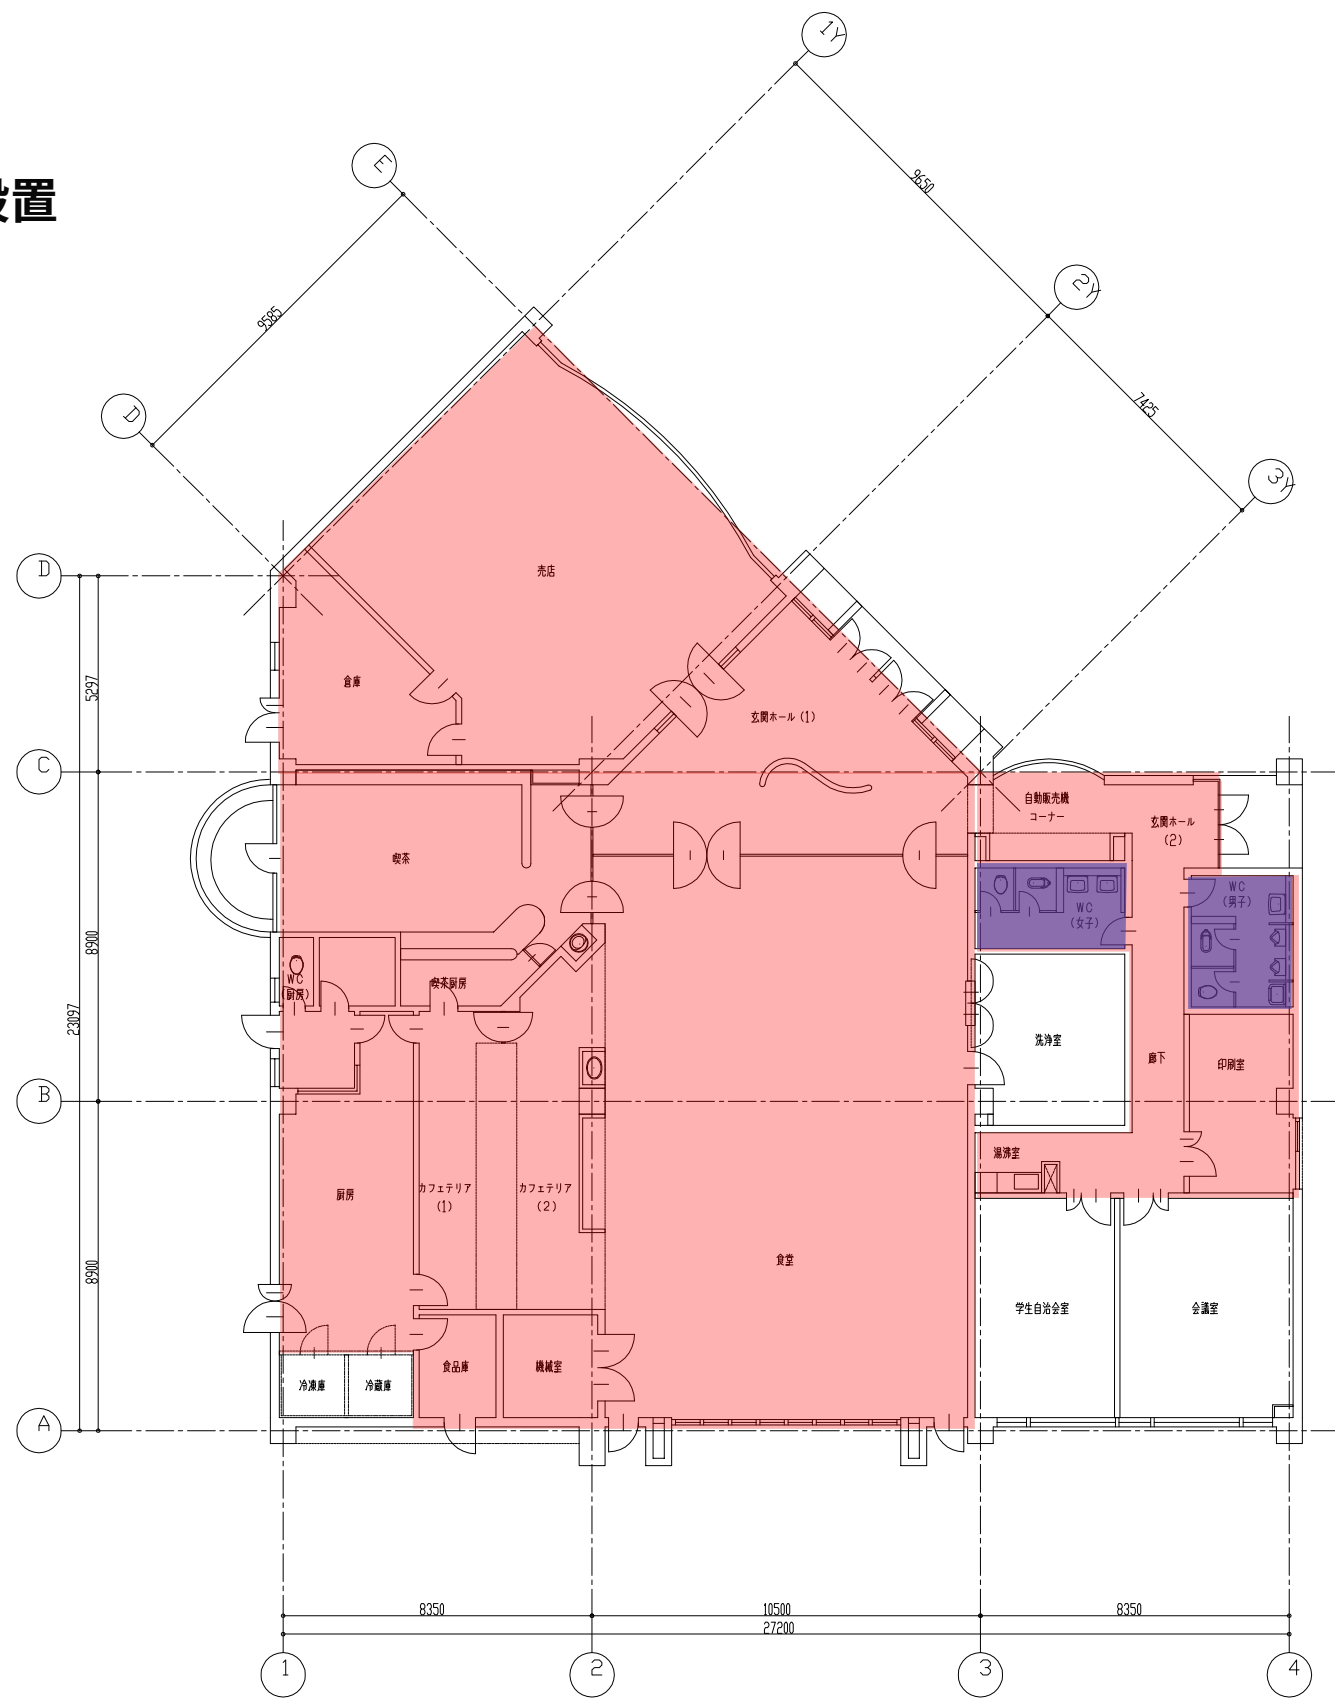

J 体育館 1階

施工対象


人感センサー設置

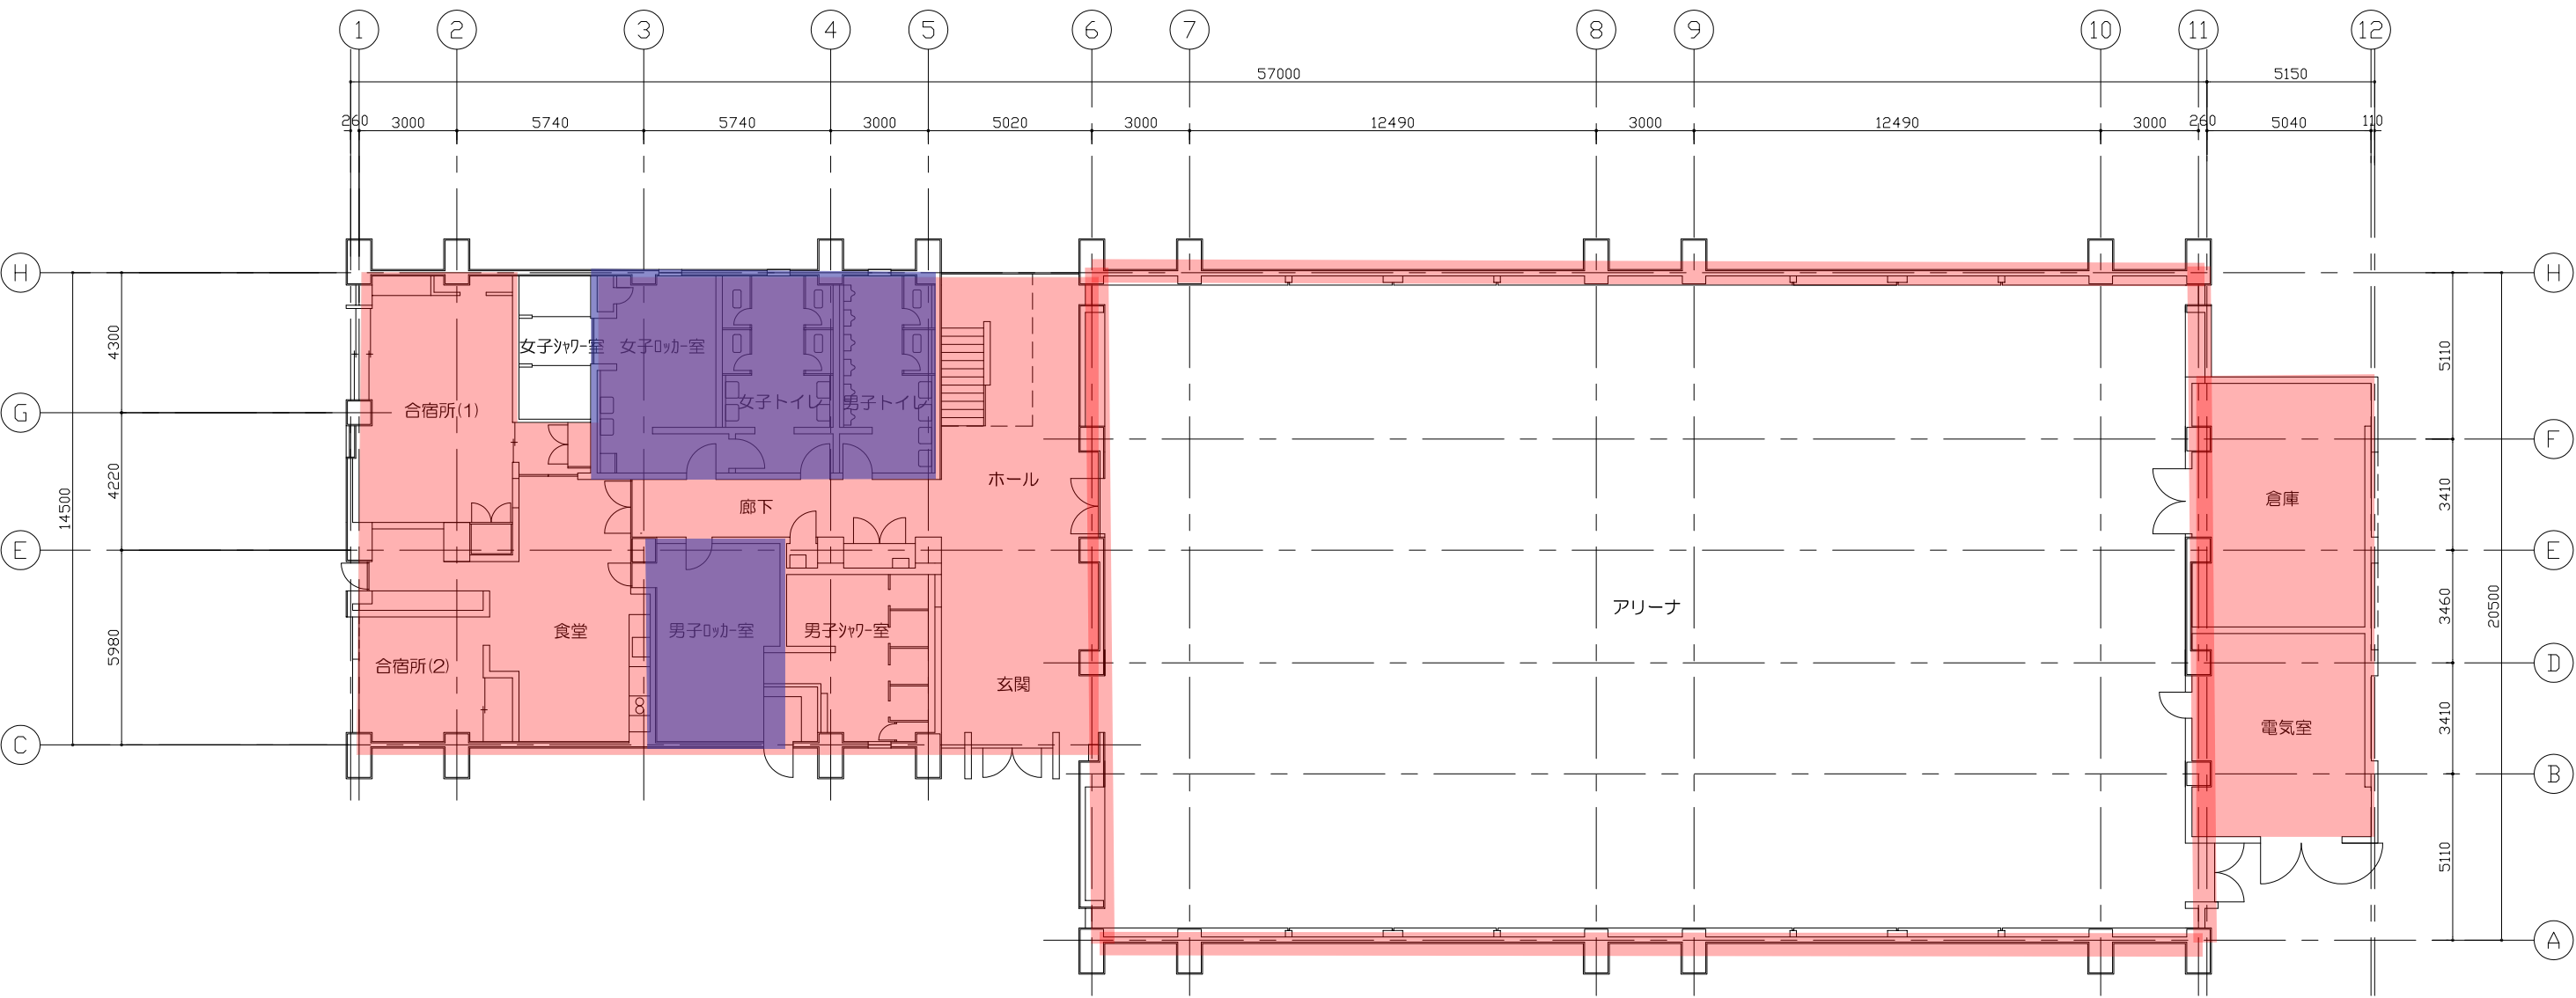

1階平面図

J 体育館 2階


■ 施工対象

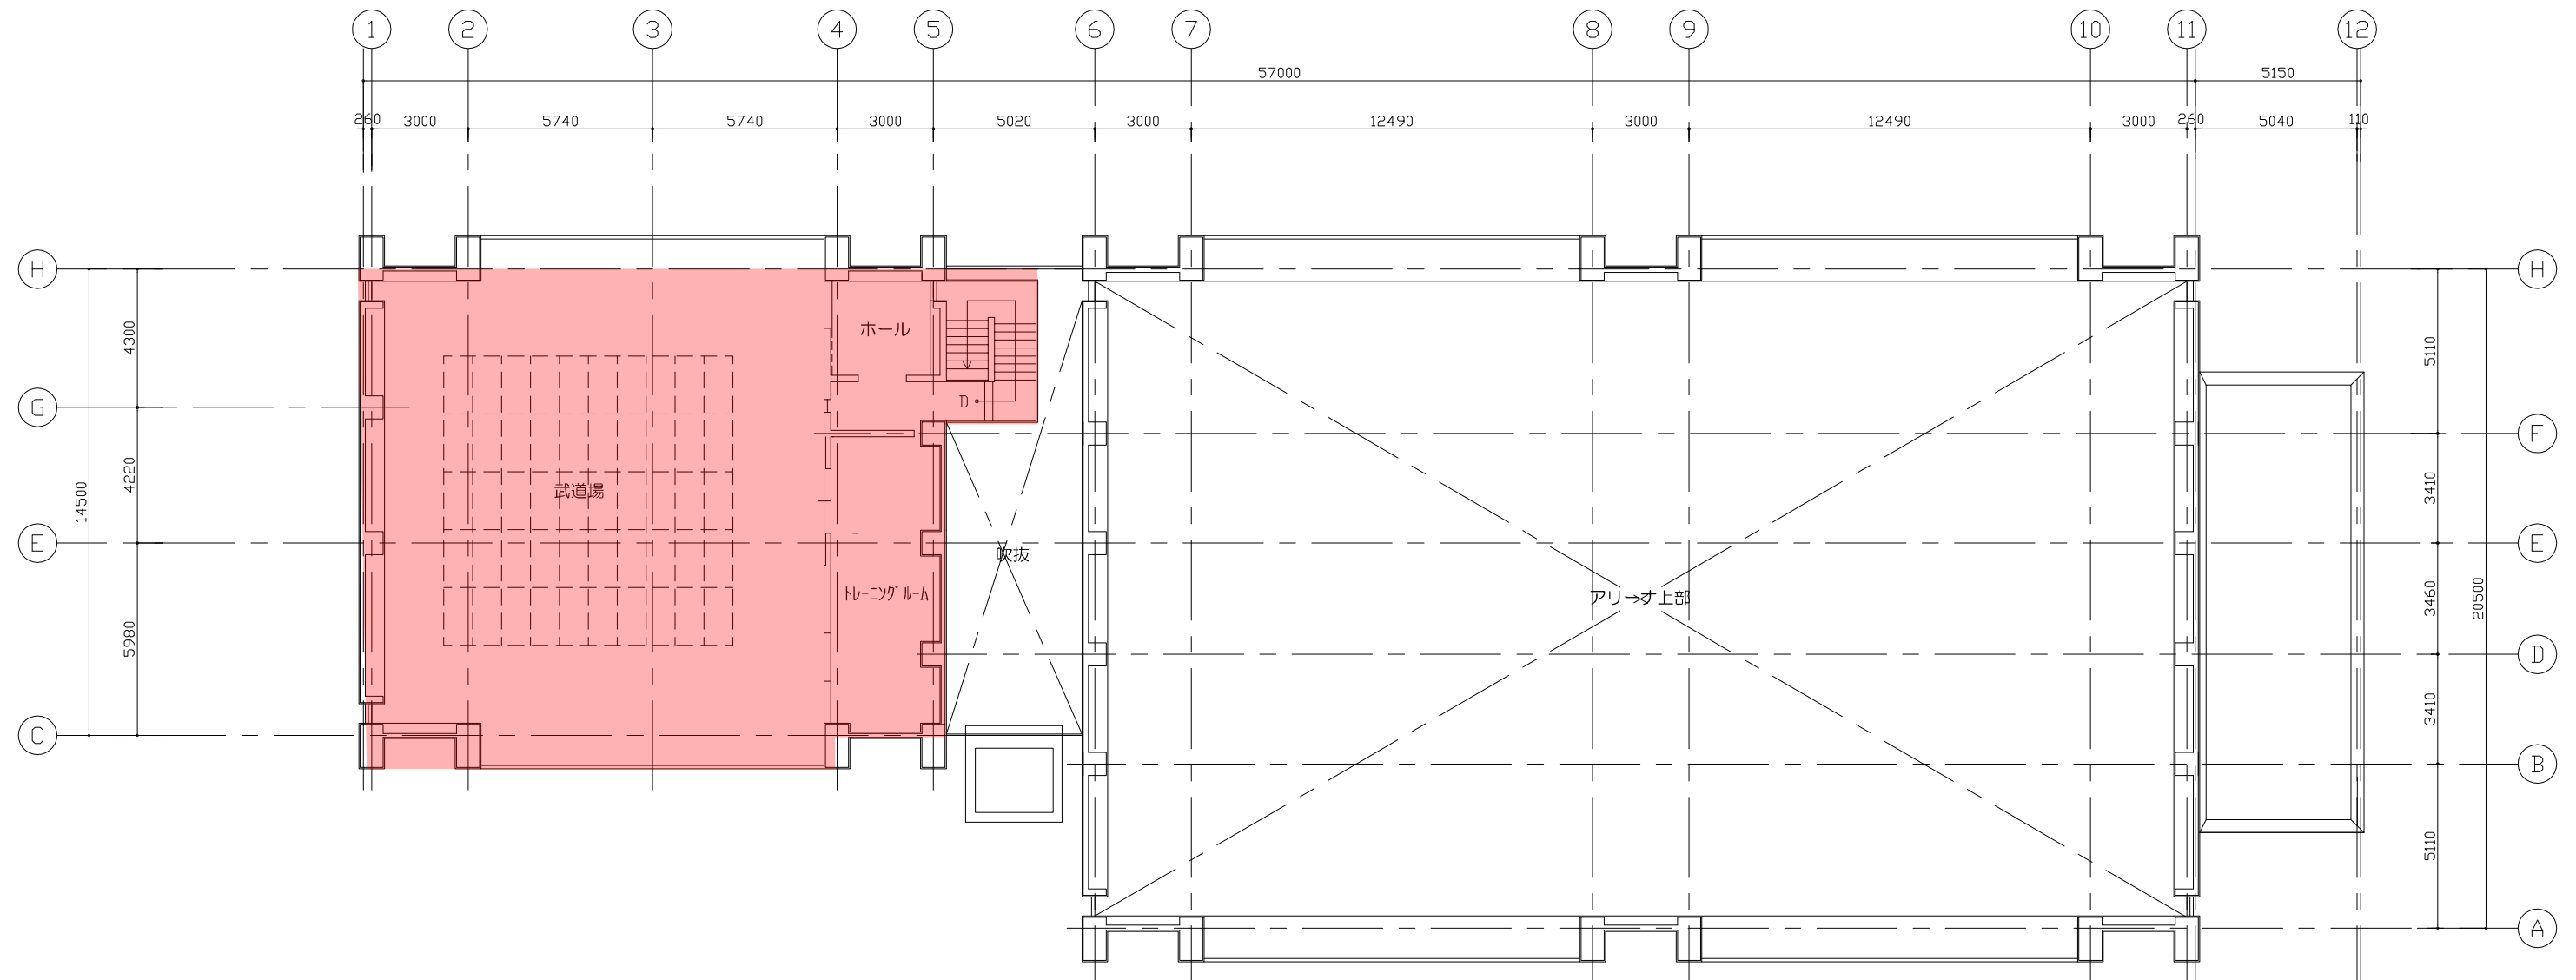

2階平面図


件名 公立大学法人 横浜国立大学医学部	
図名 体育館 2階 平面図	
縮尺	日付 平成25年9月

K サークル棟 1・2階

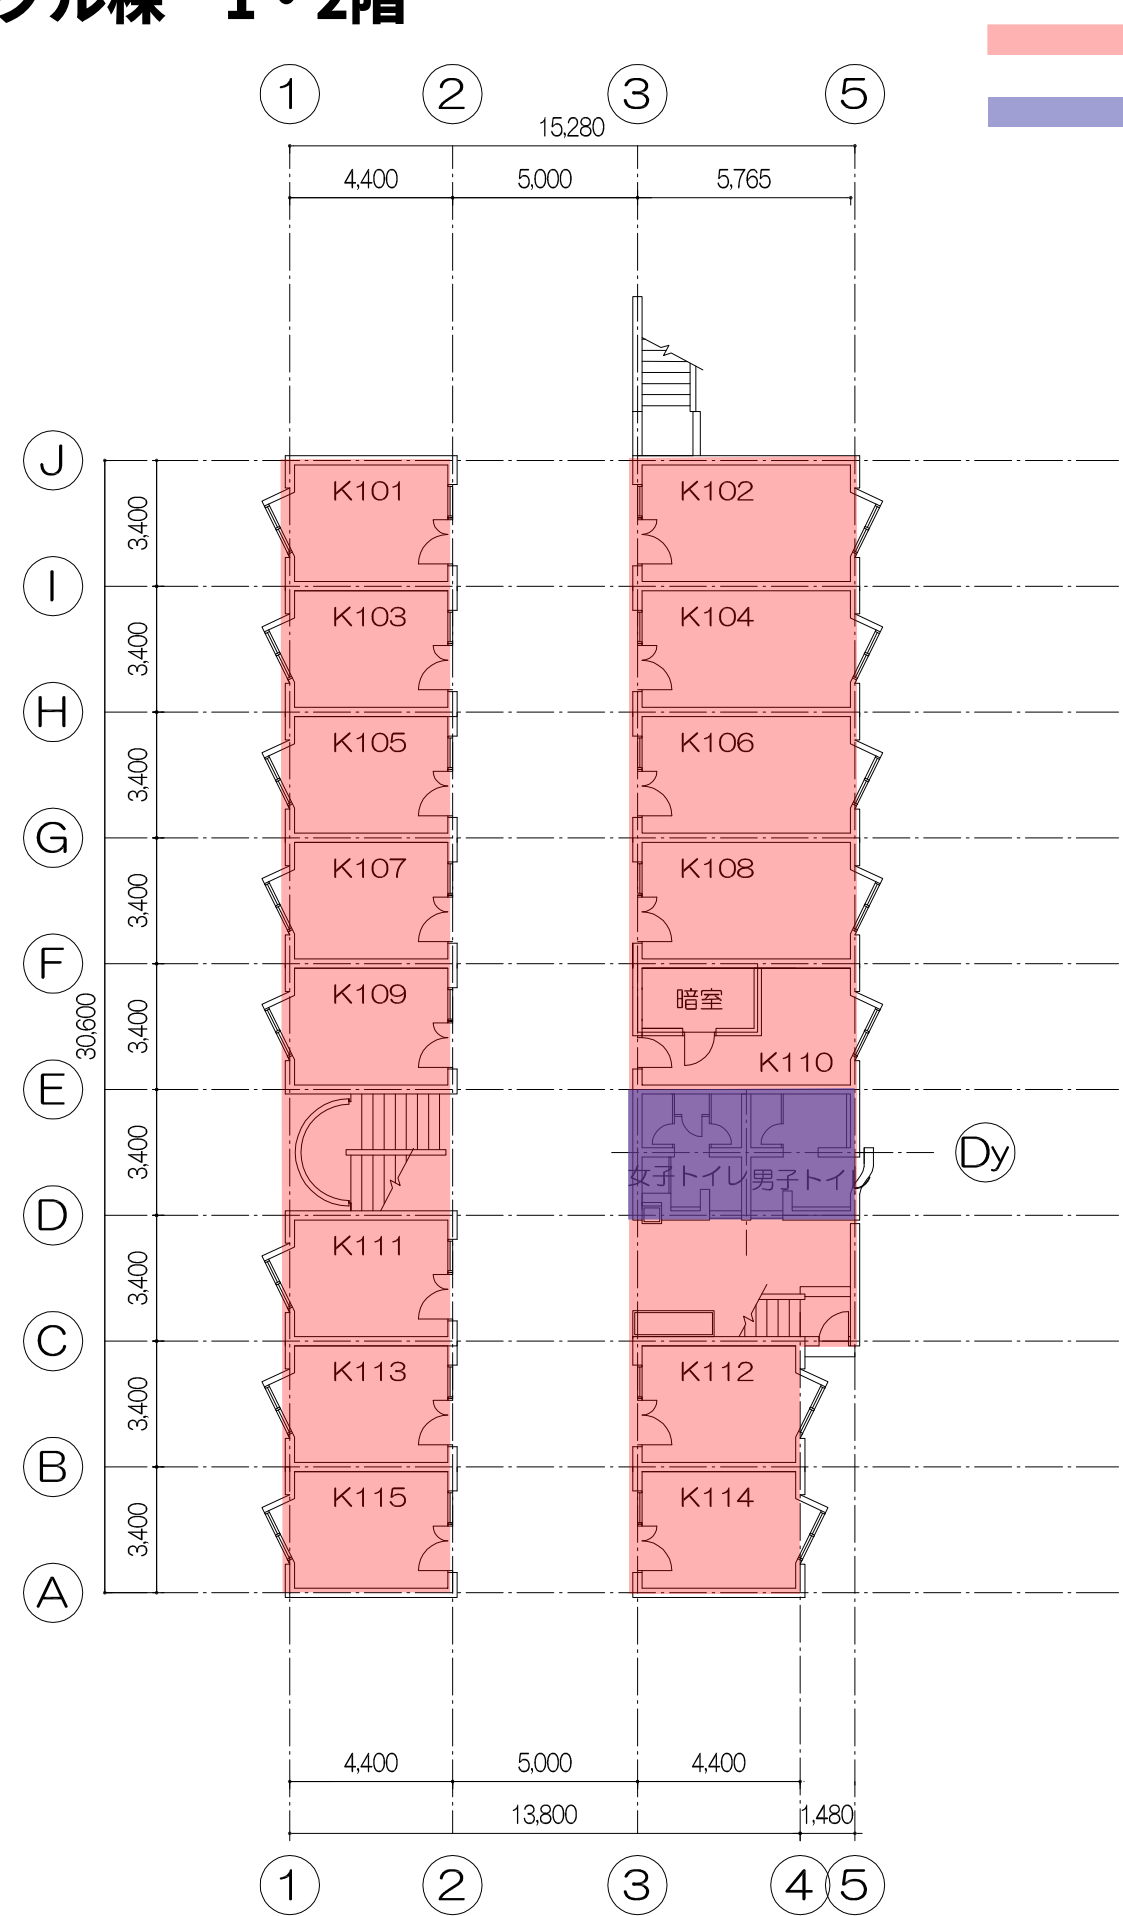


施工対象

人感センサー設置

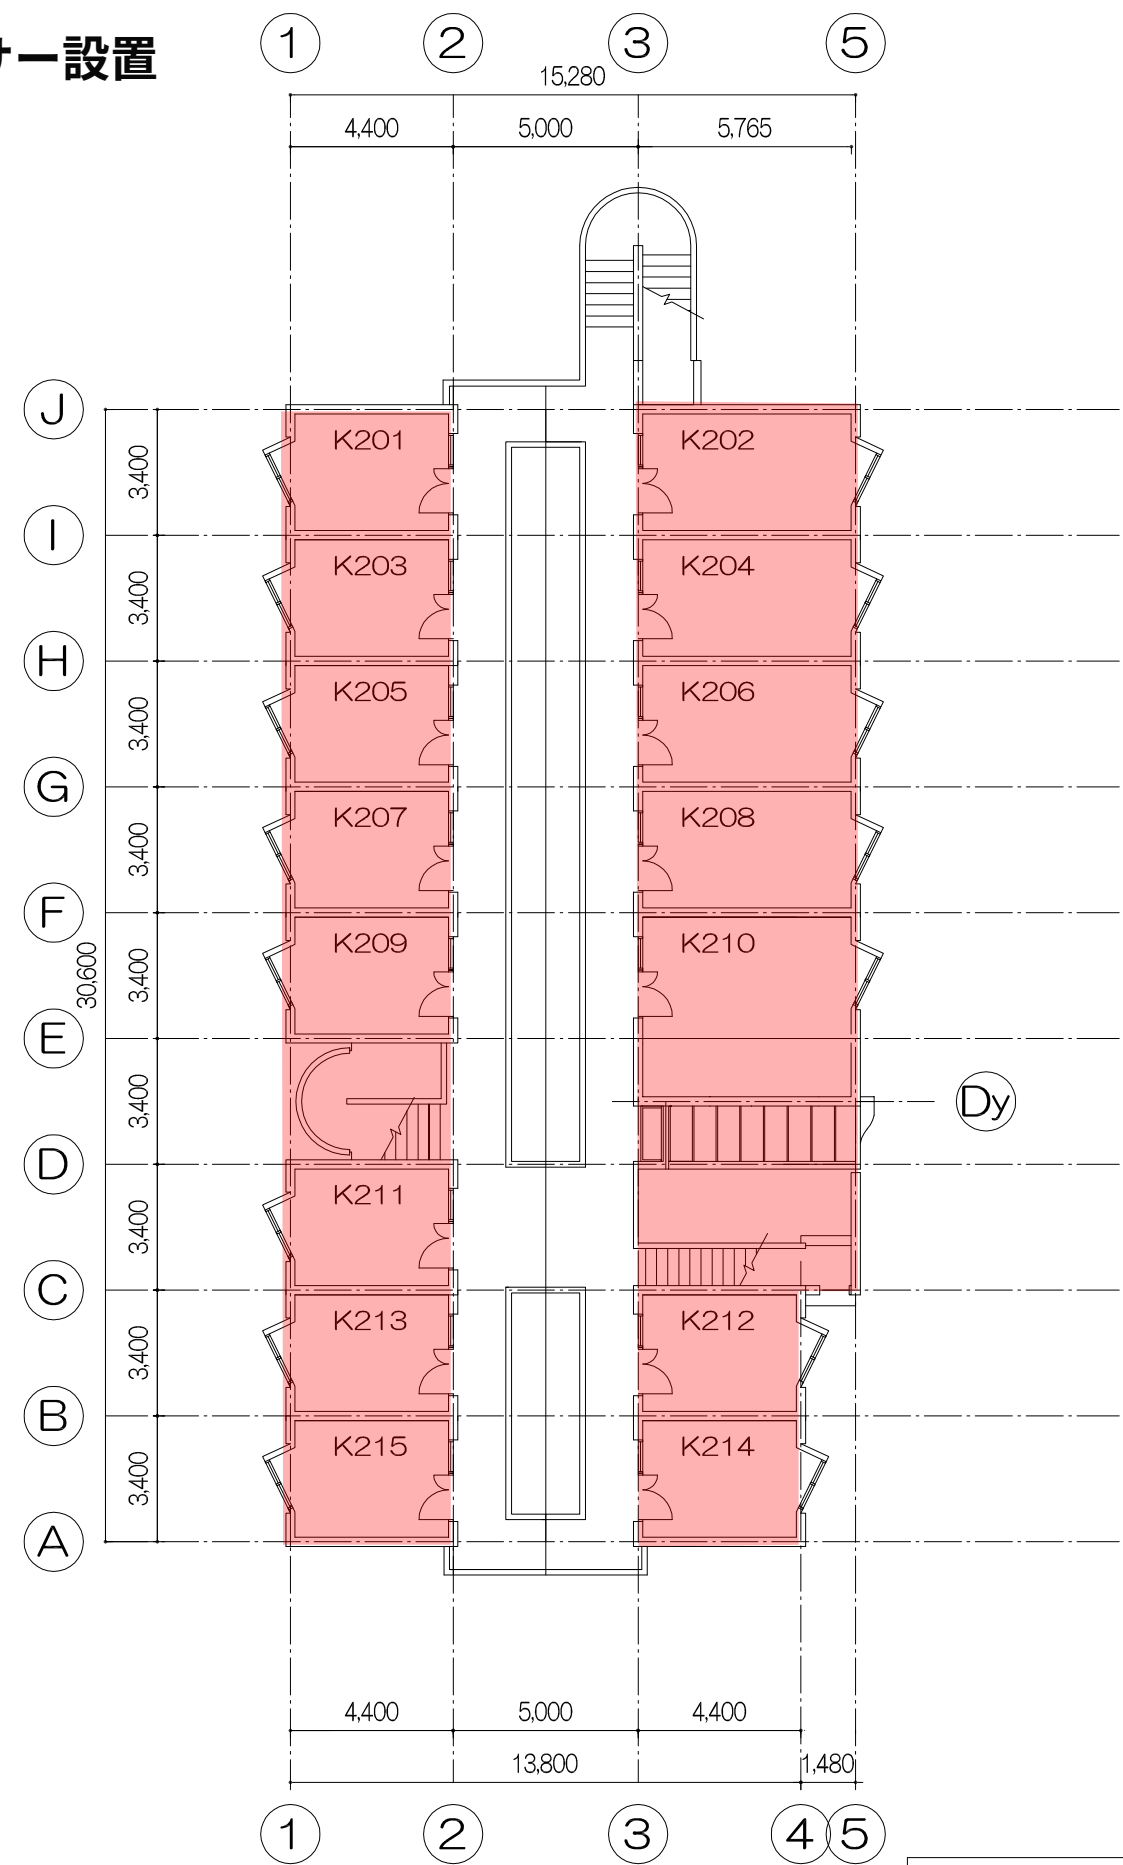

M 看護教育研究棟 1階

- 施工対象
- 人感センサー設置

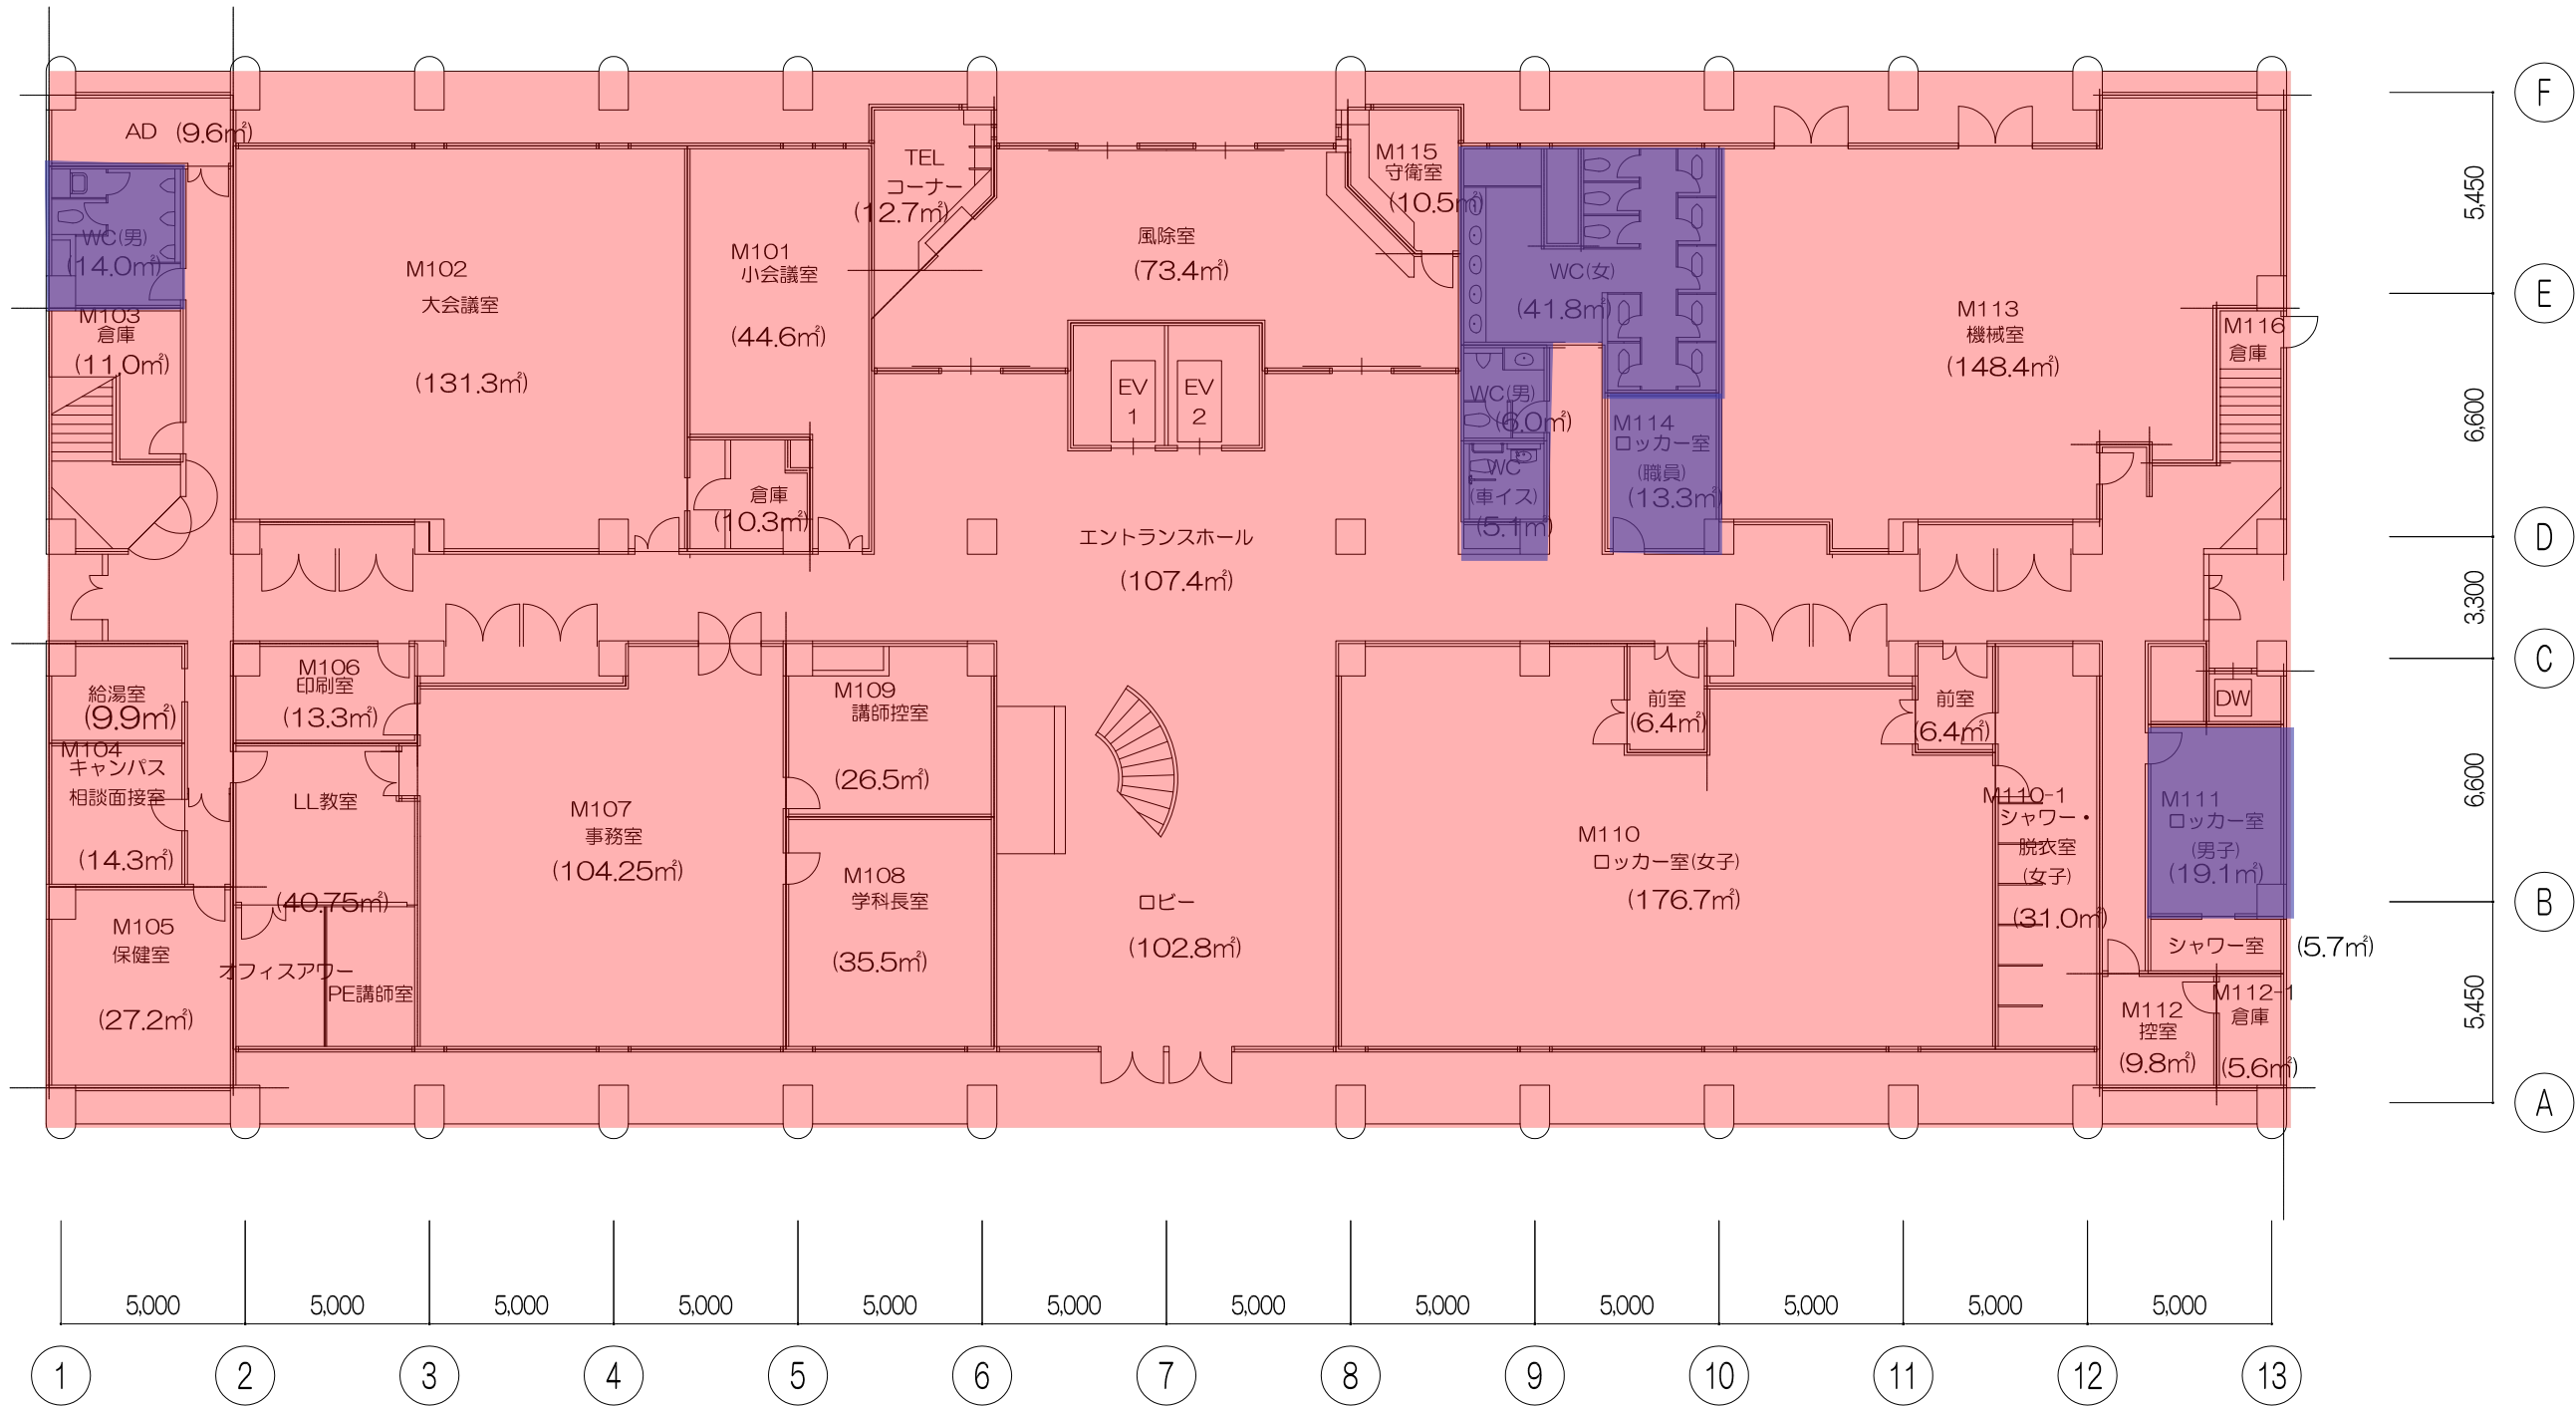

M 看護教育研究棟 2階

施工対象


人感センサー設置



M 看護教育研究棟 3階


施工対象

人感センサー設置

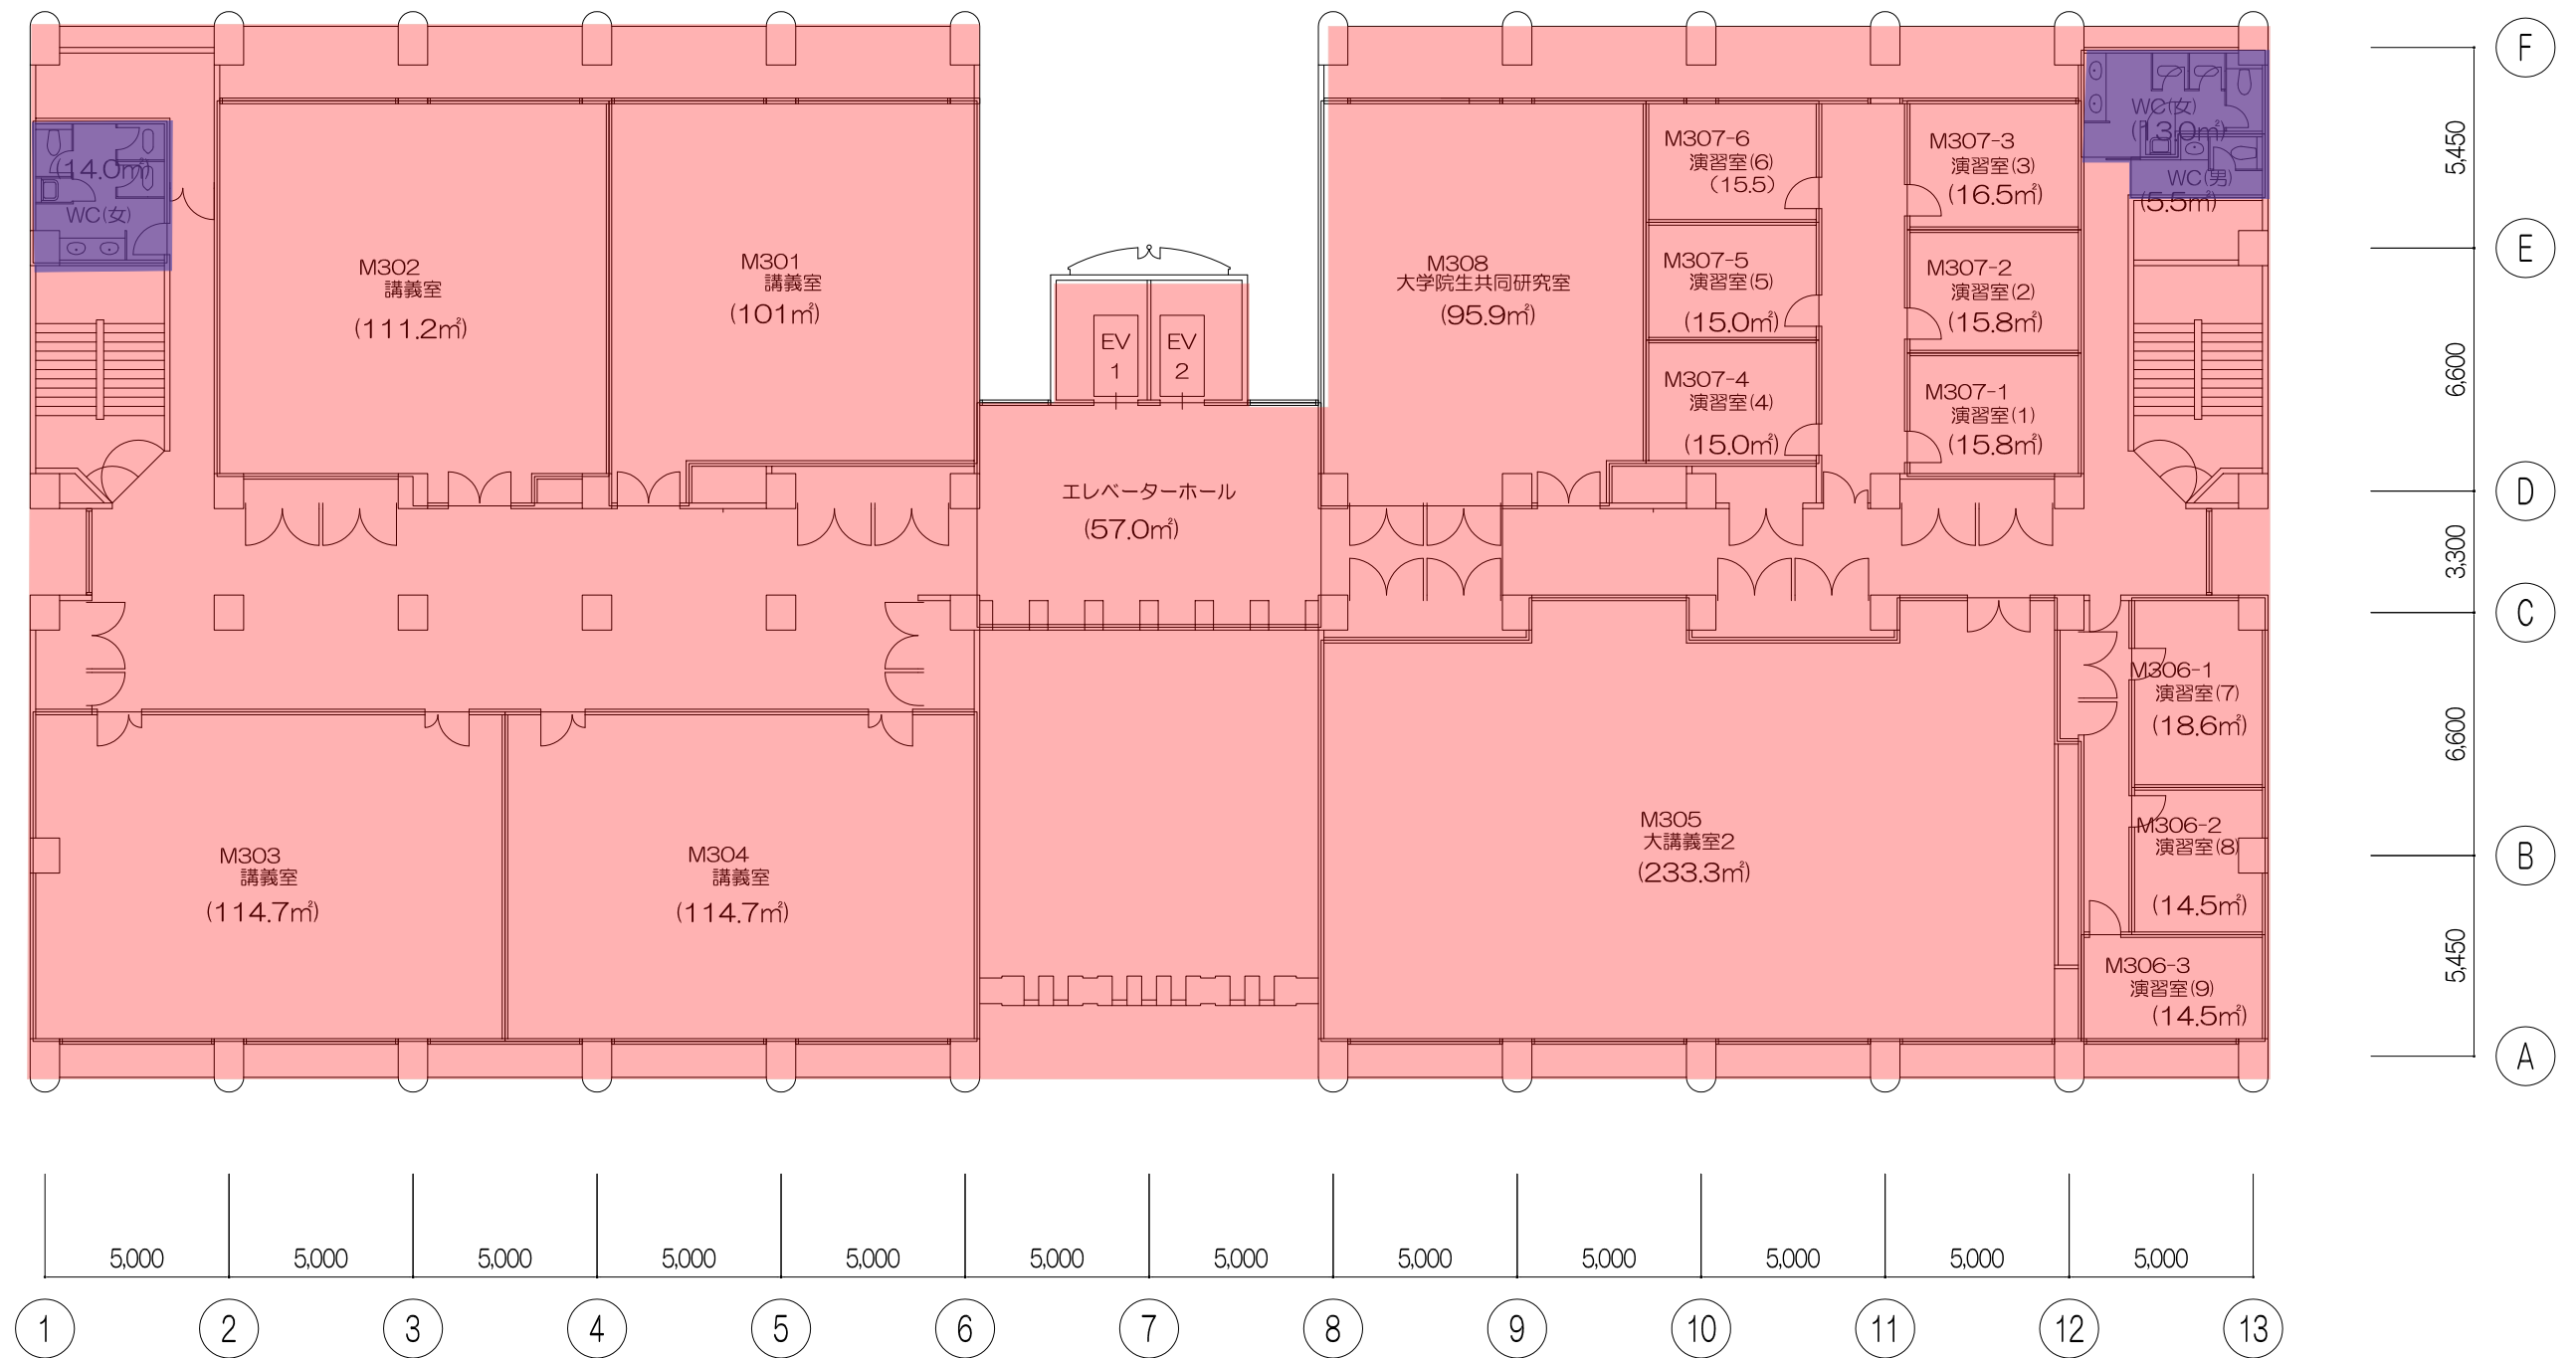


M 看護教育研究棟 4階

- 施工対象
- 人感センサー設置

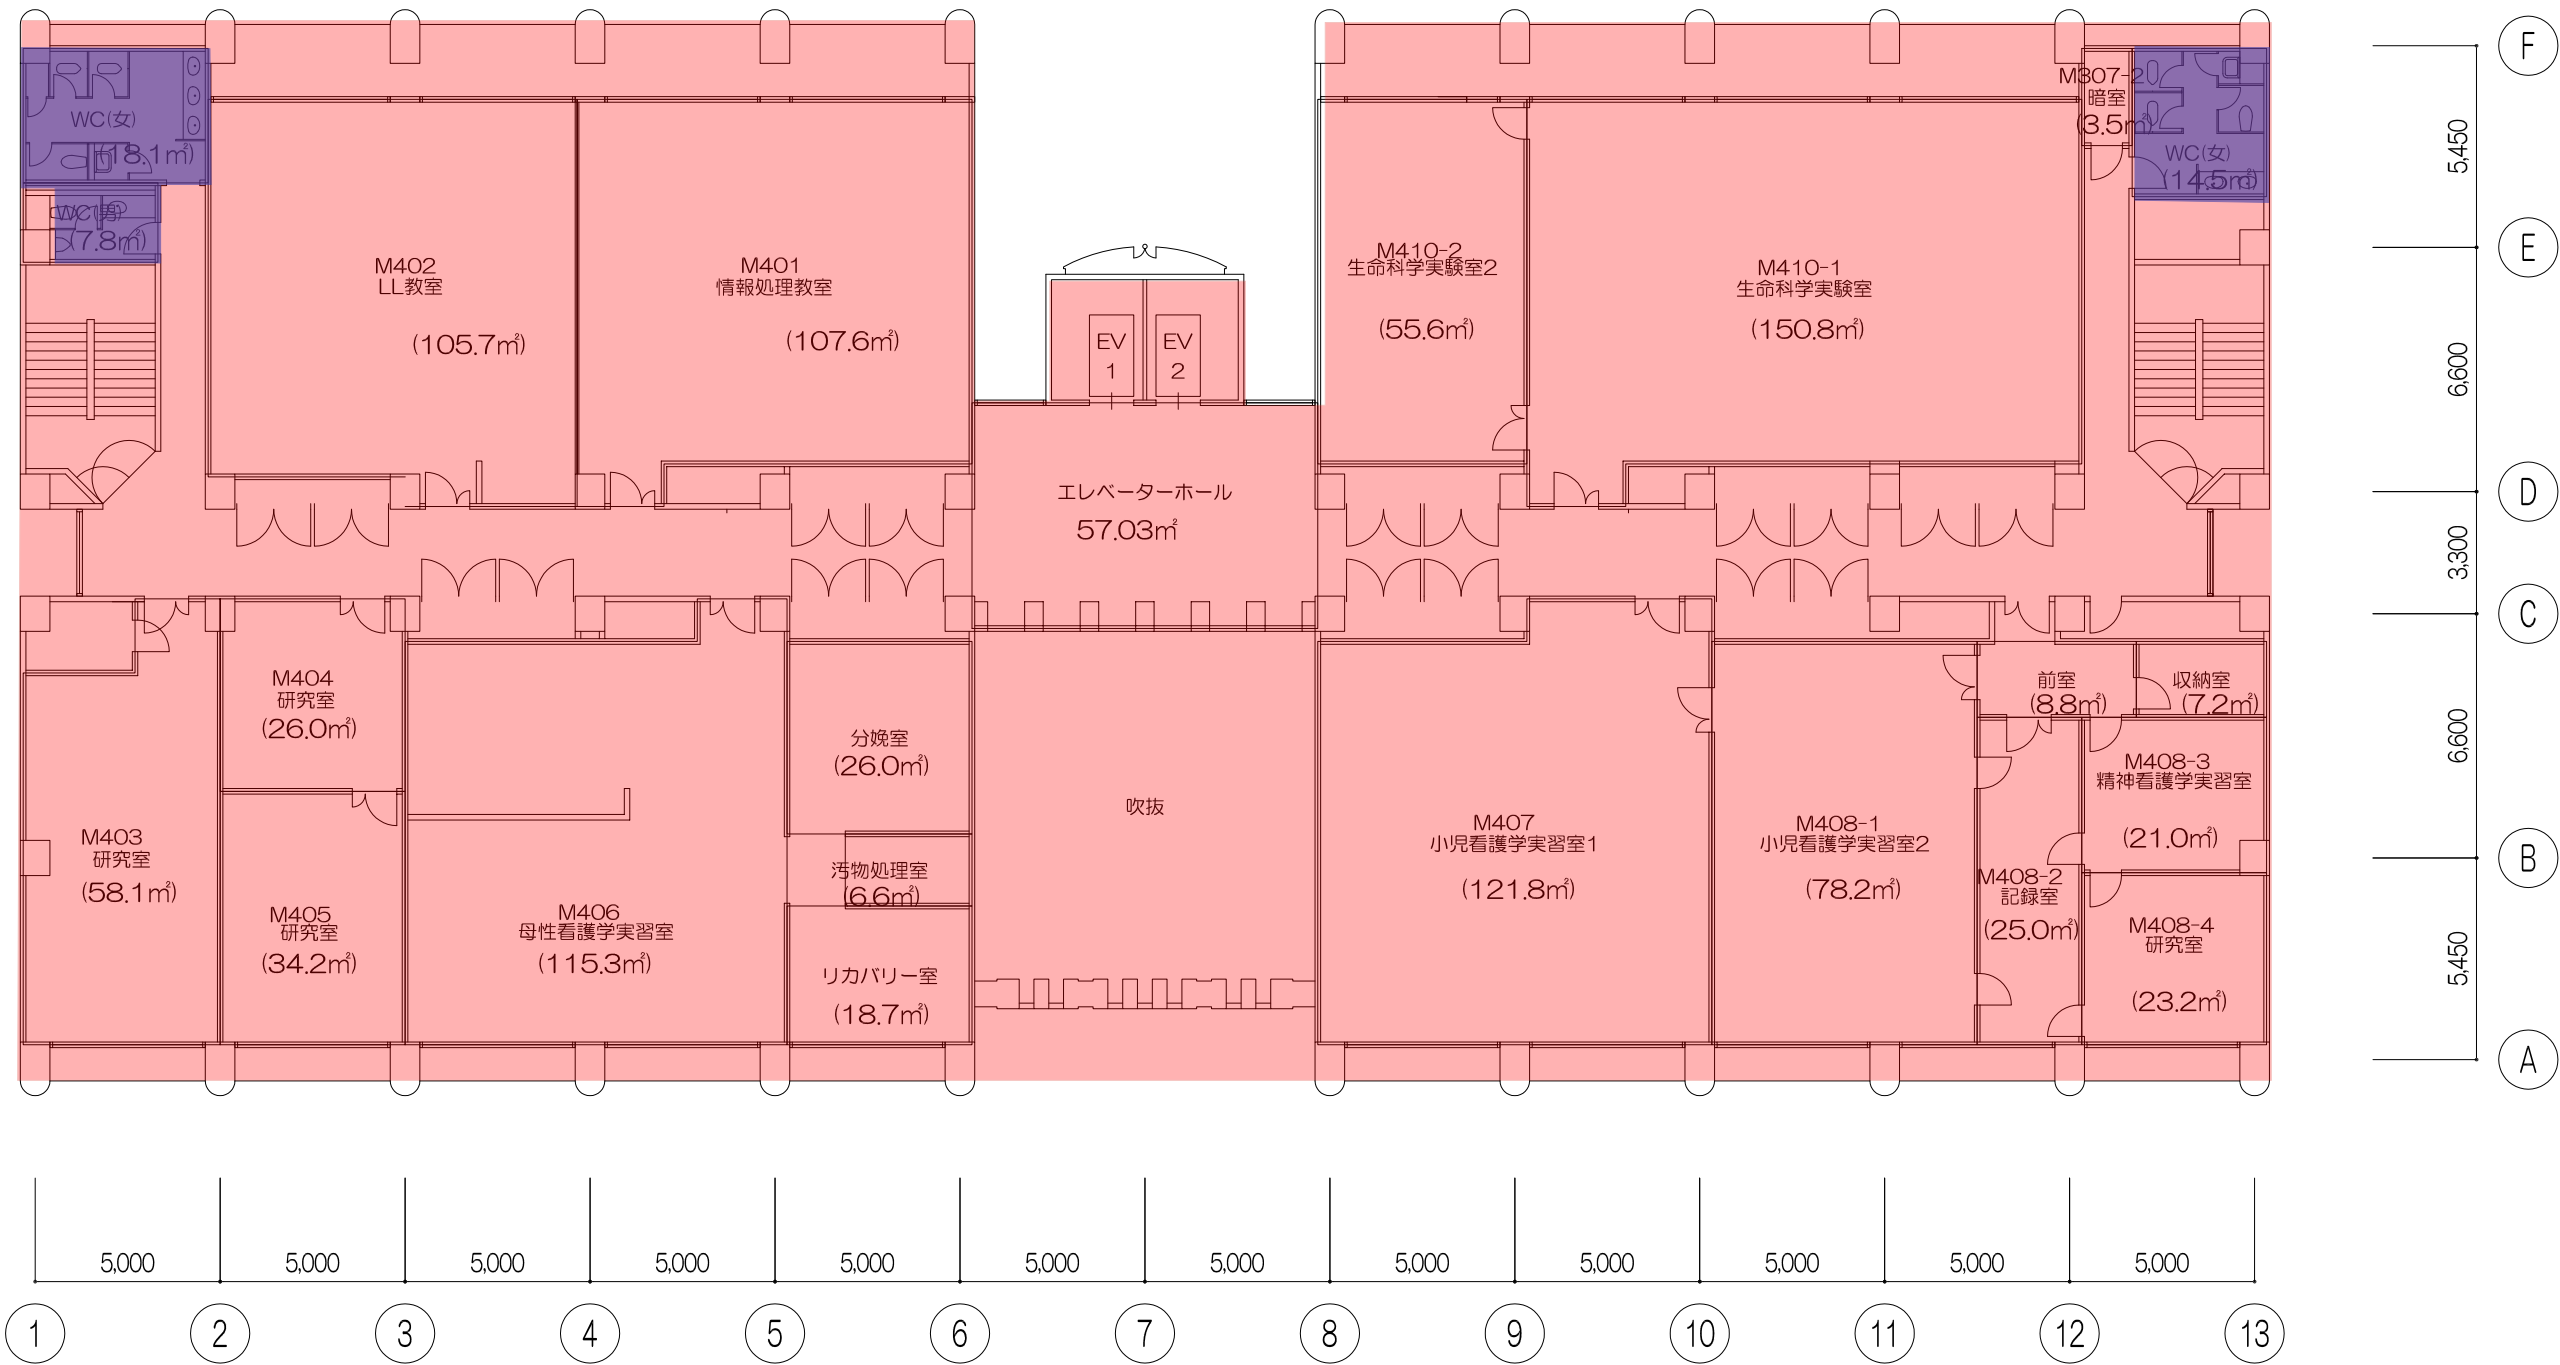

M 看護教育研究棟 5階


- 施工対象
- 人感センサー設置

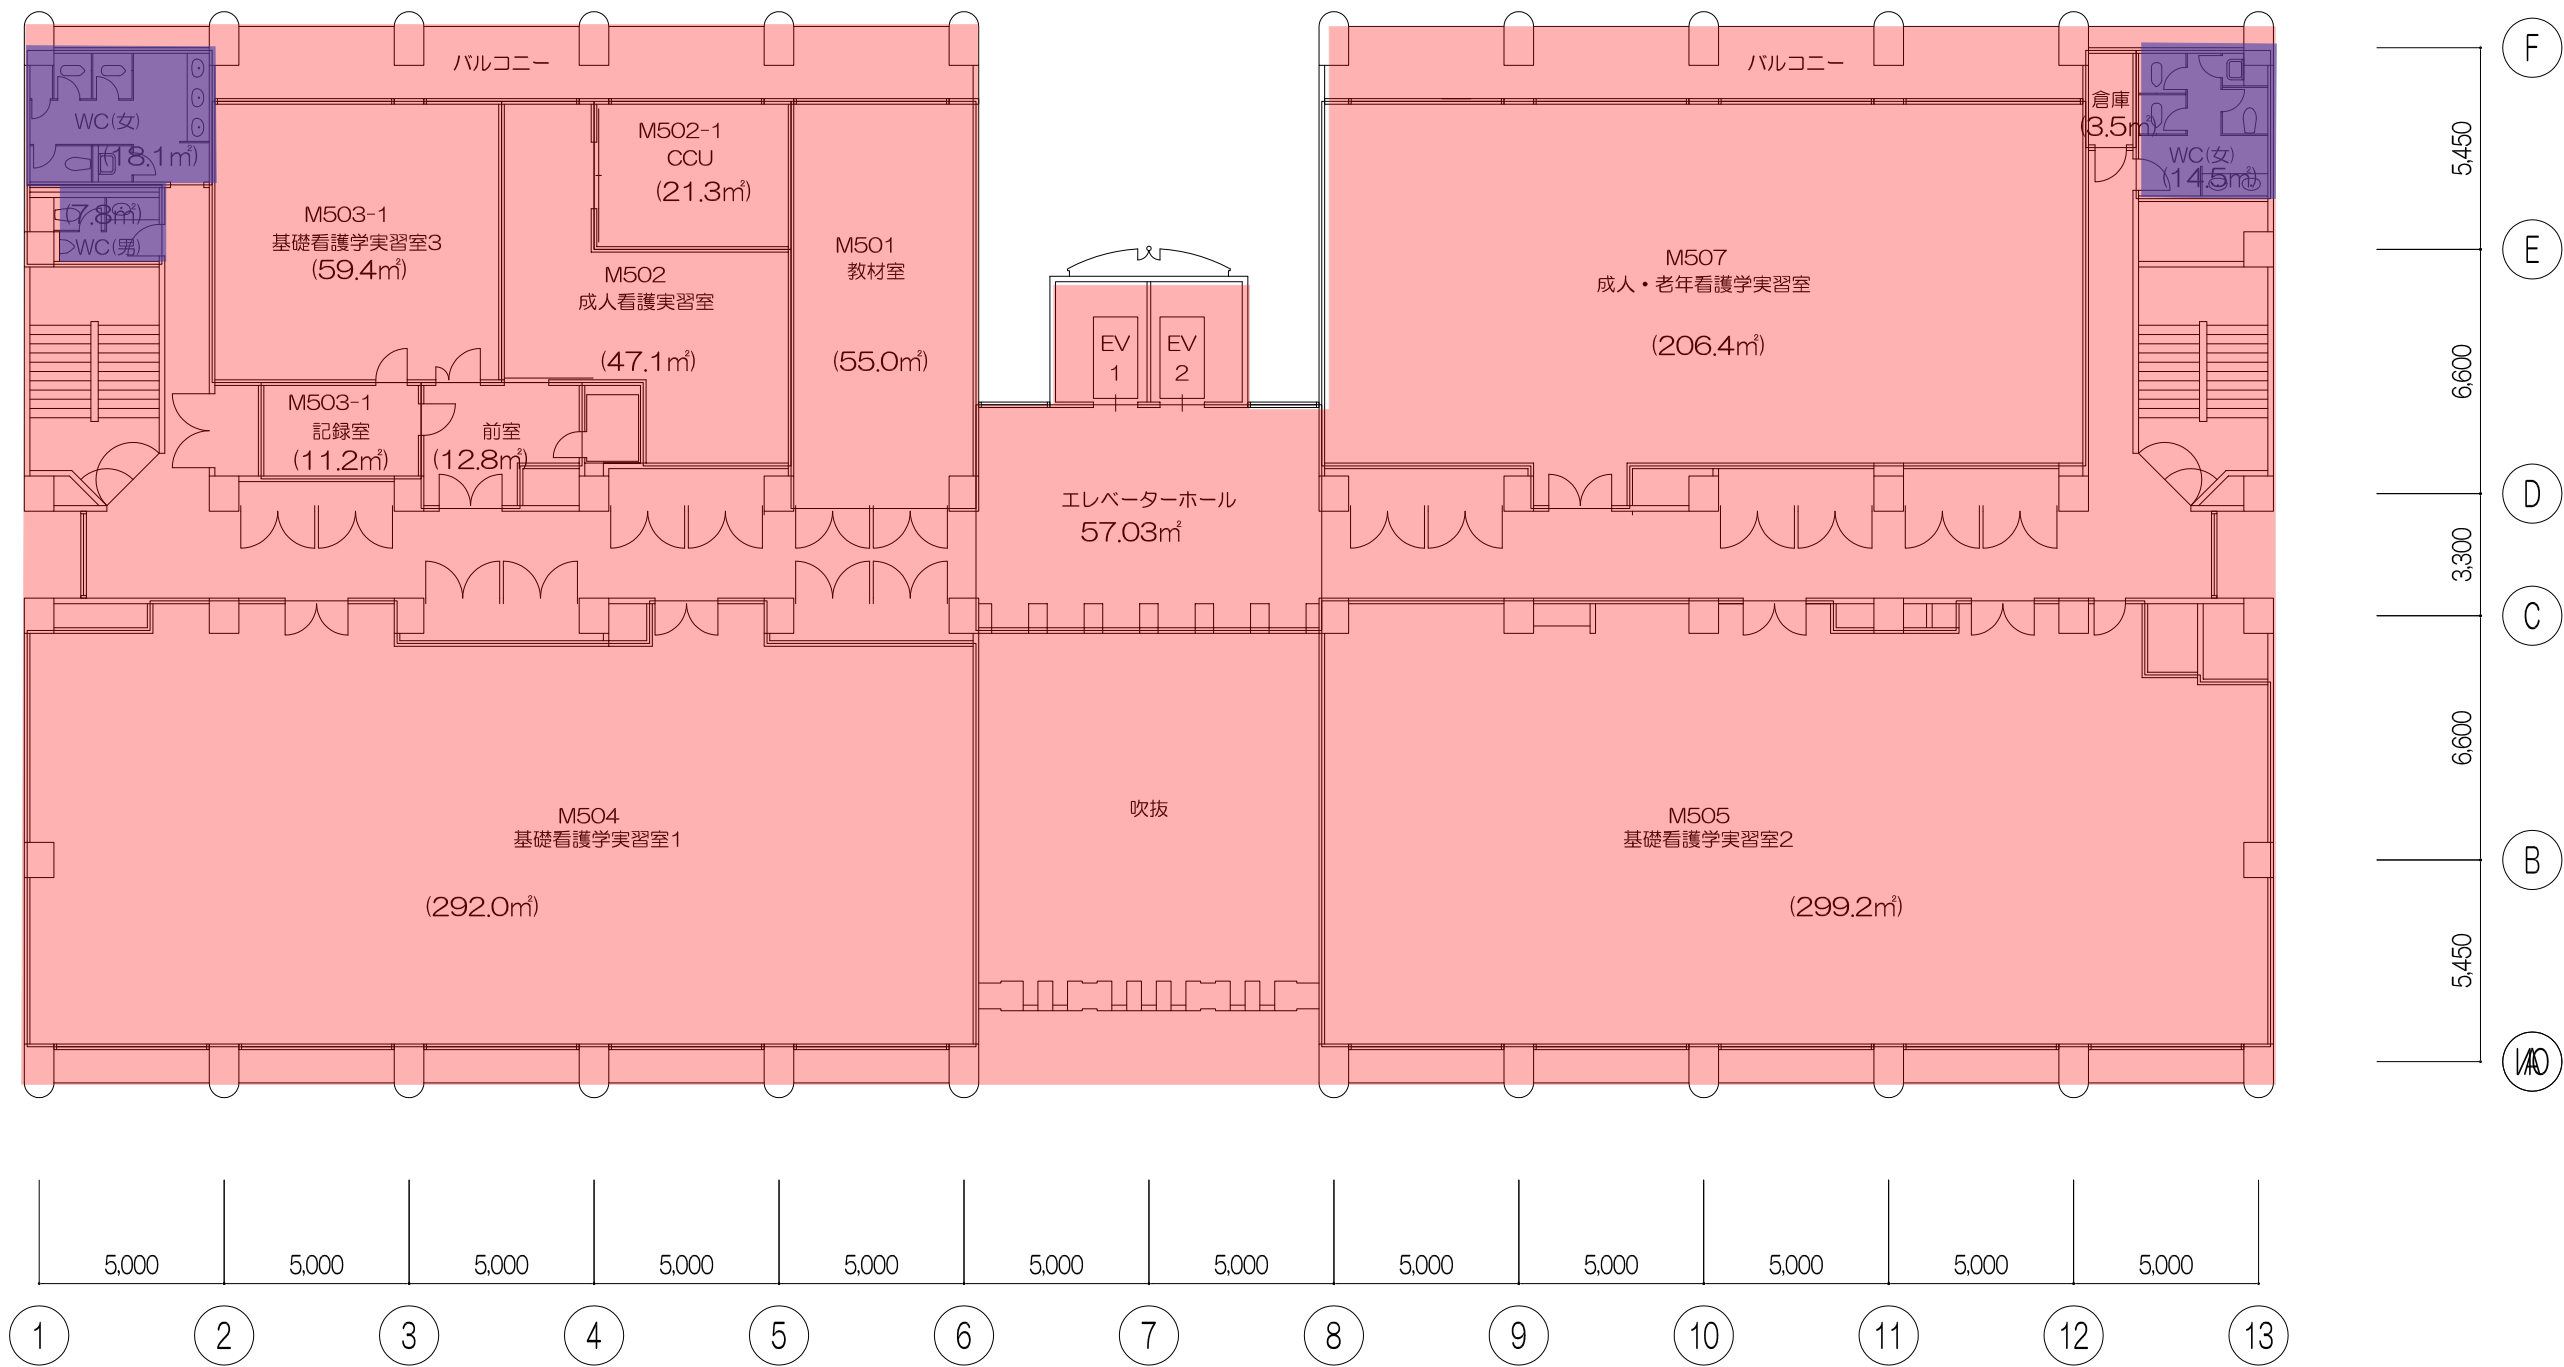

M 看護教育研究棟 6階


施工対象

人感センサー設置

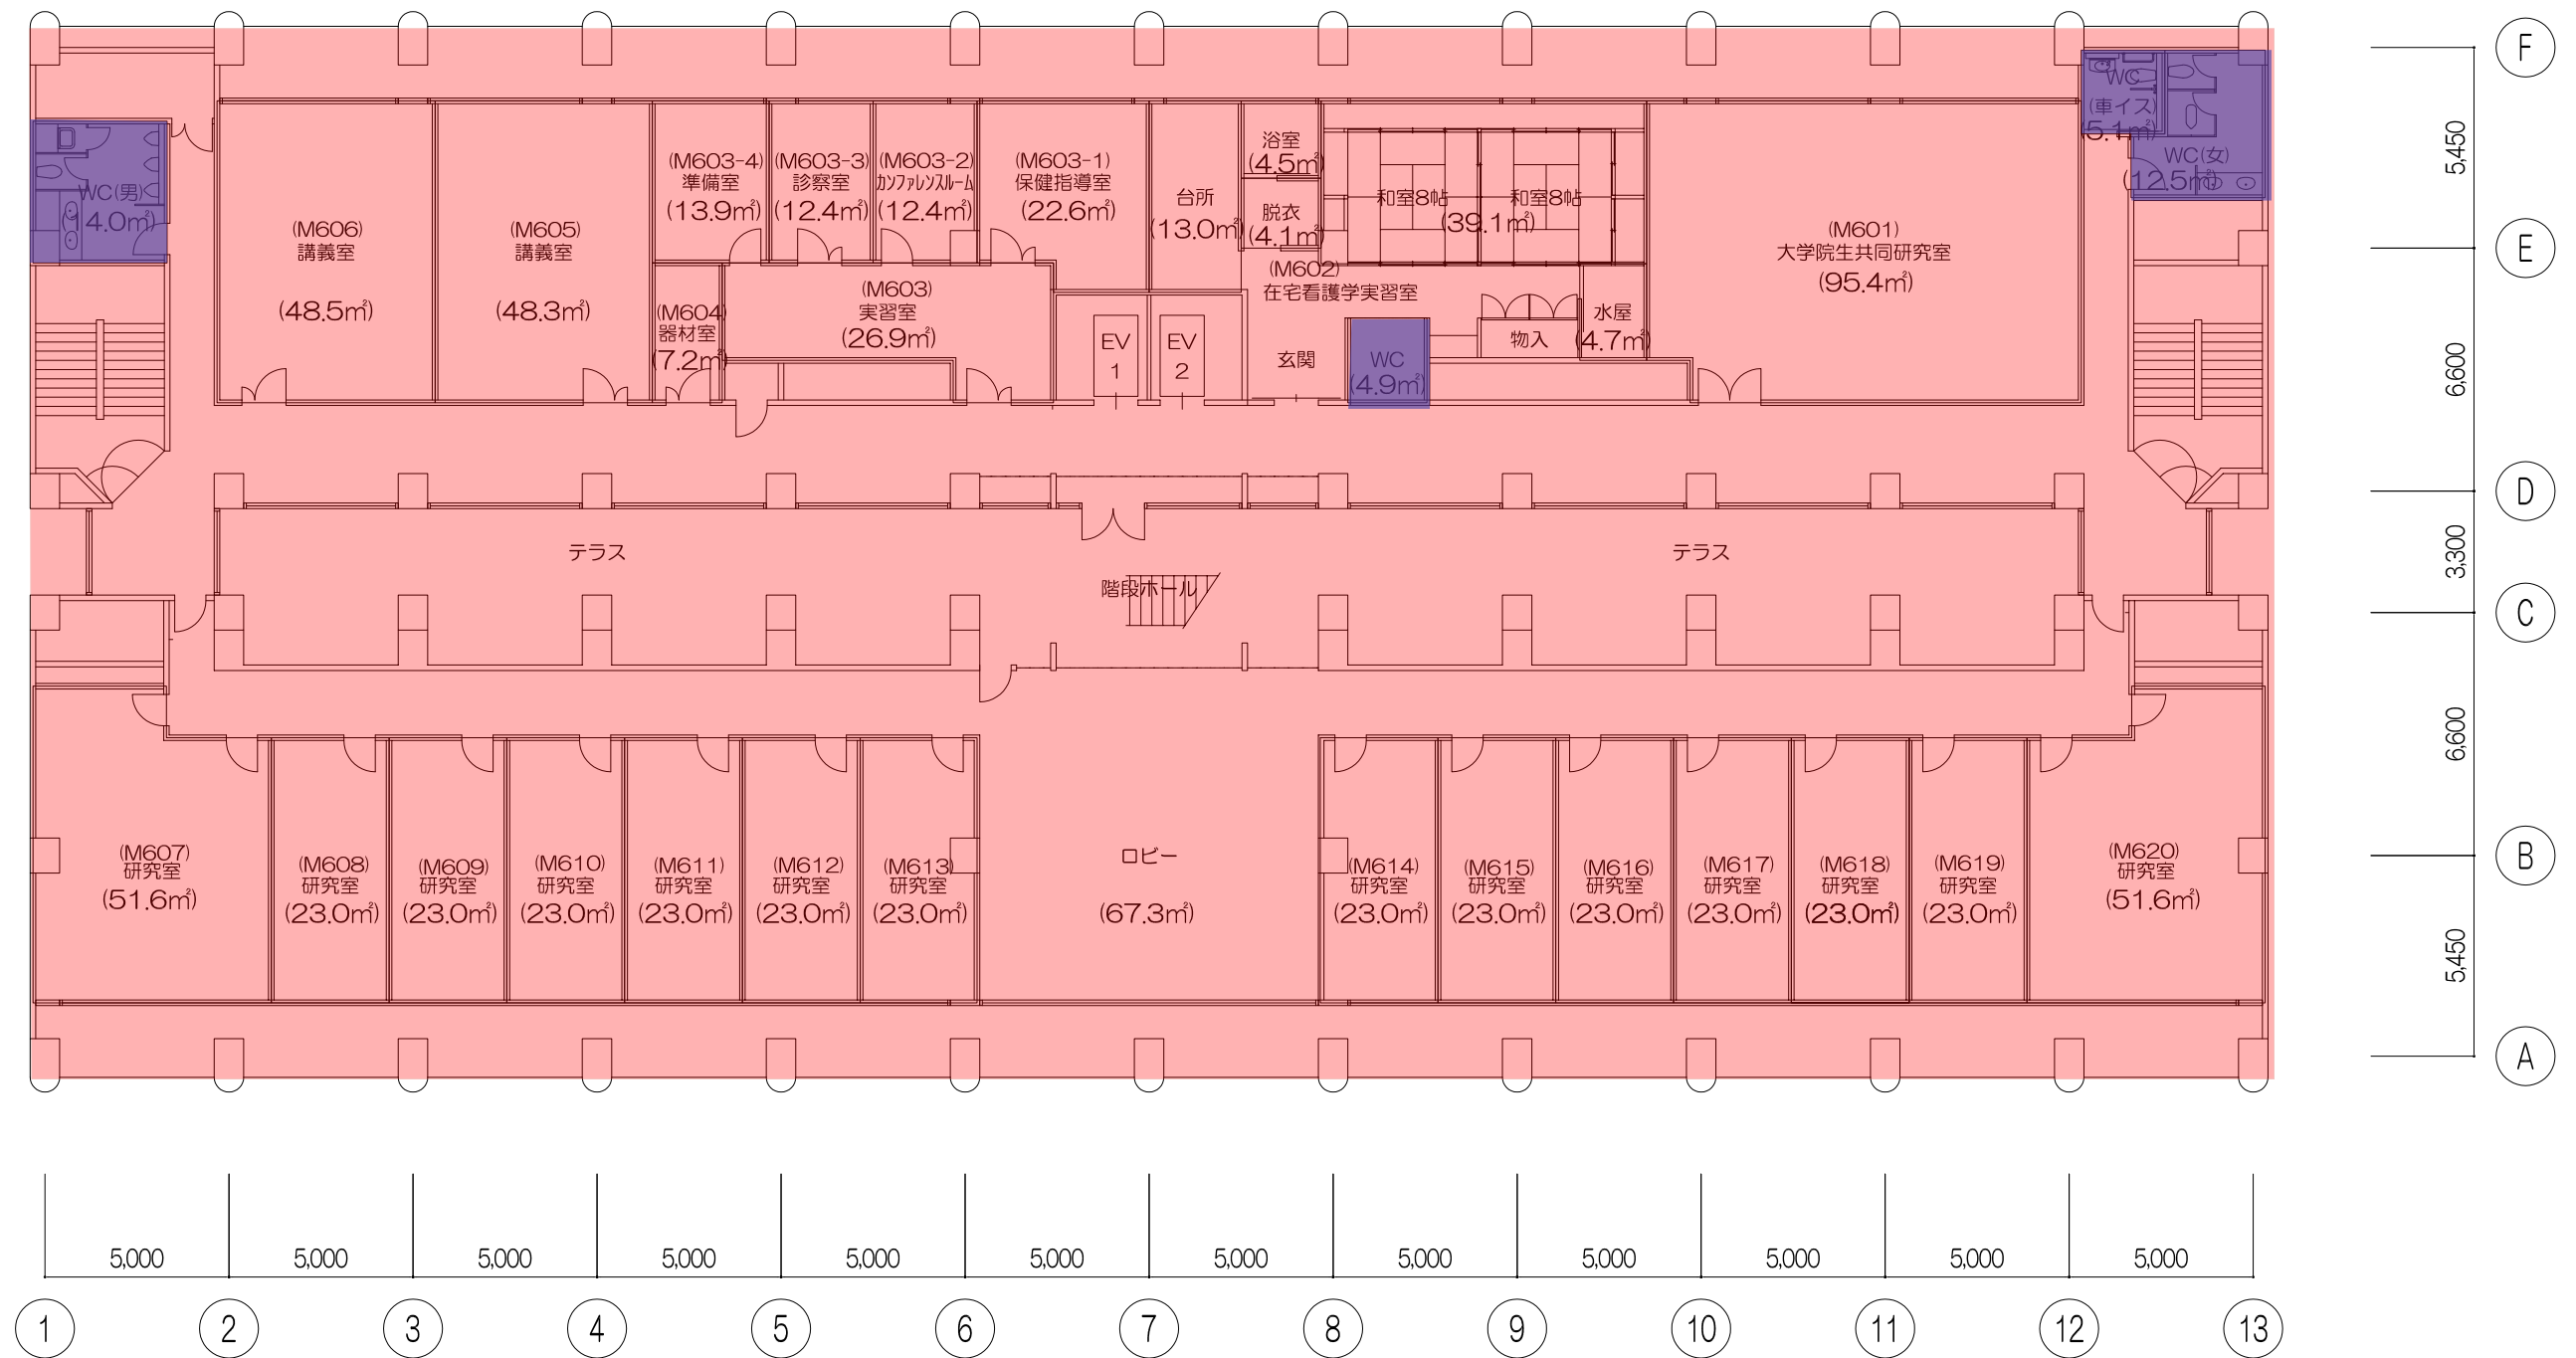



M 看護教育研究棟 7階

- 施工対象
- 人感センサー設置

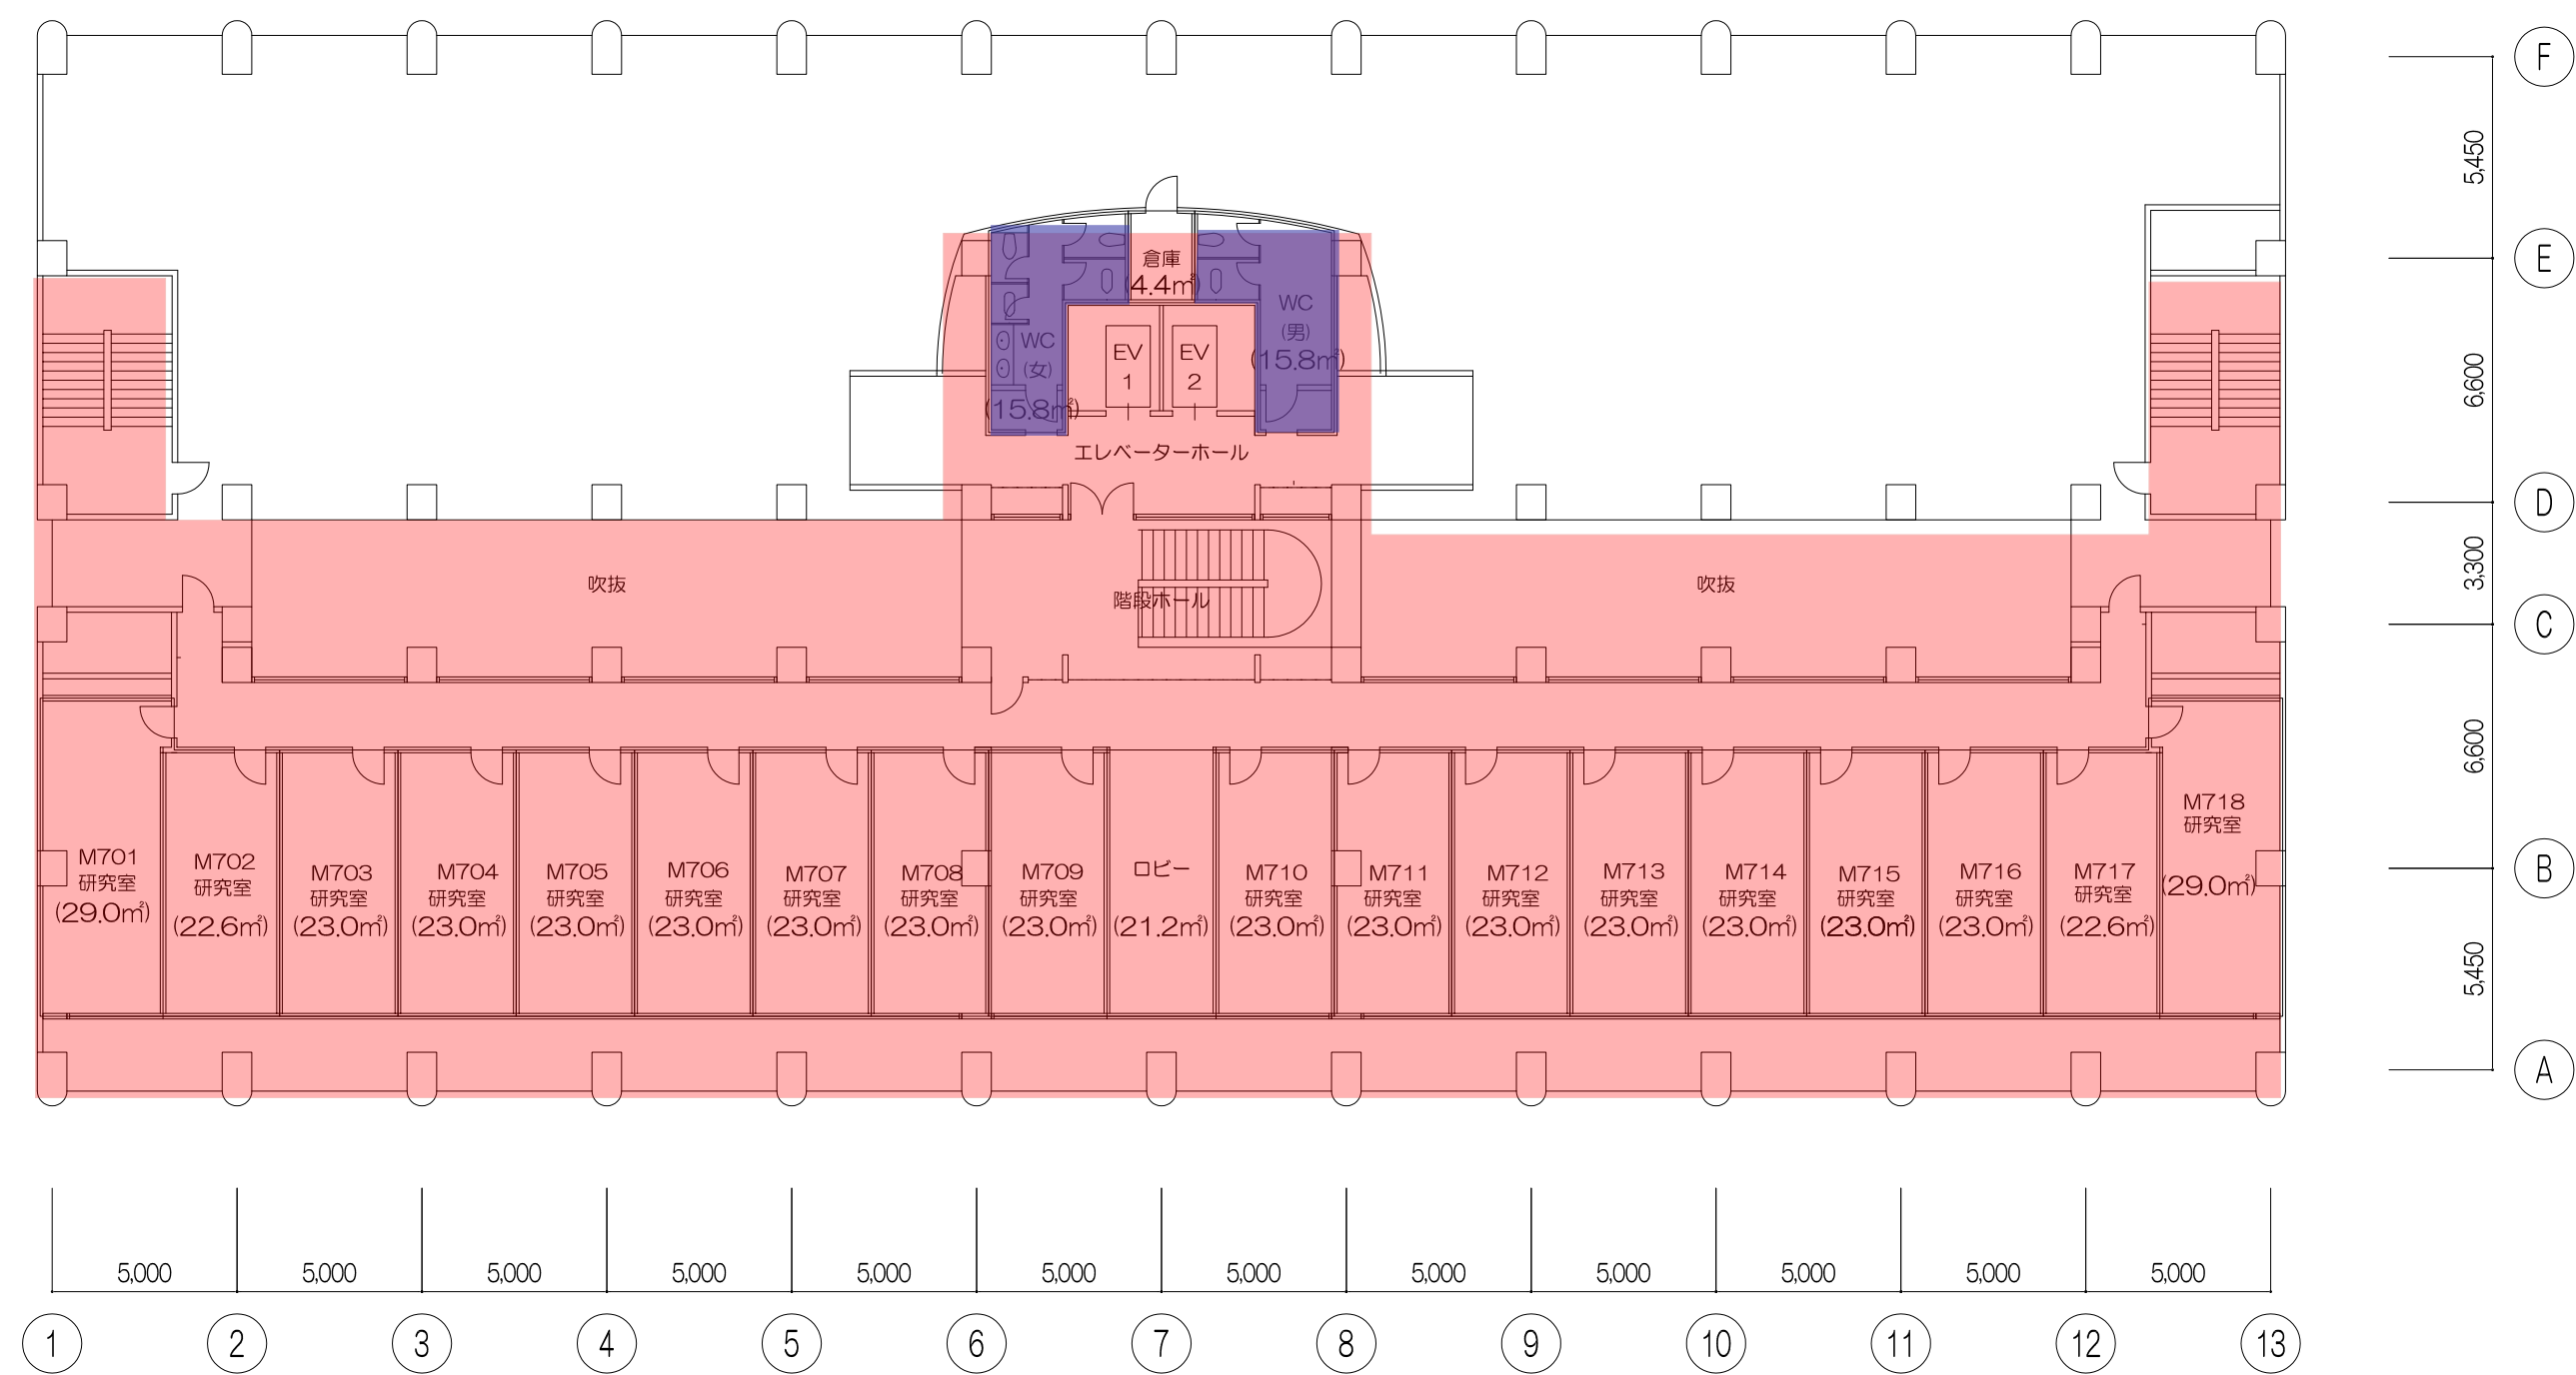

M 看護教育研究棟 RF階

施工対象

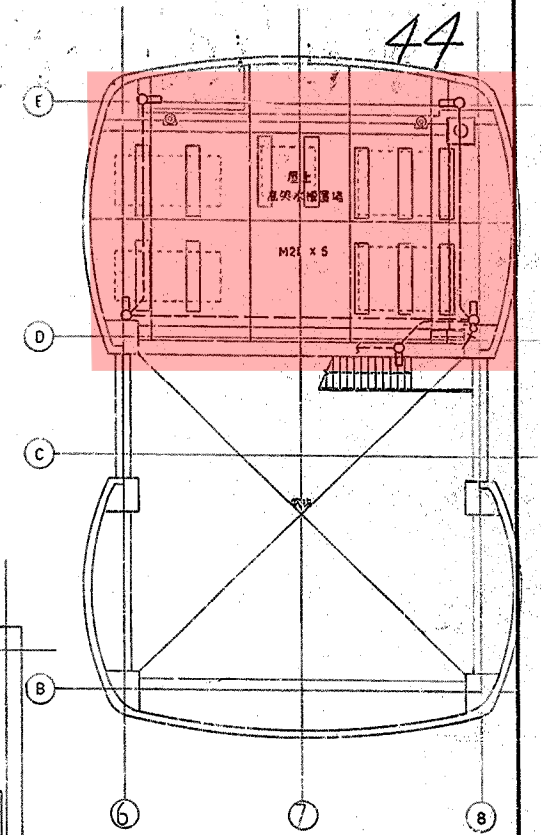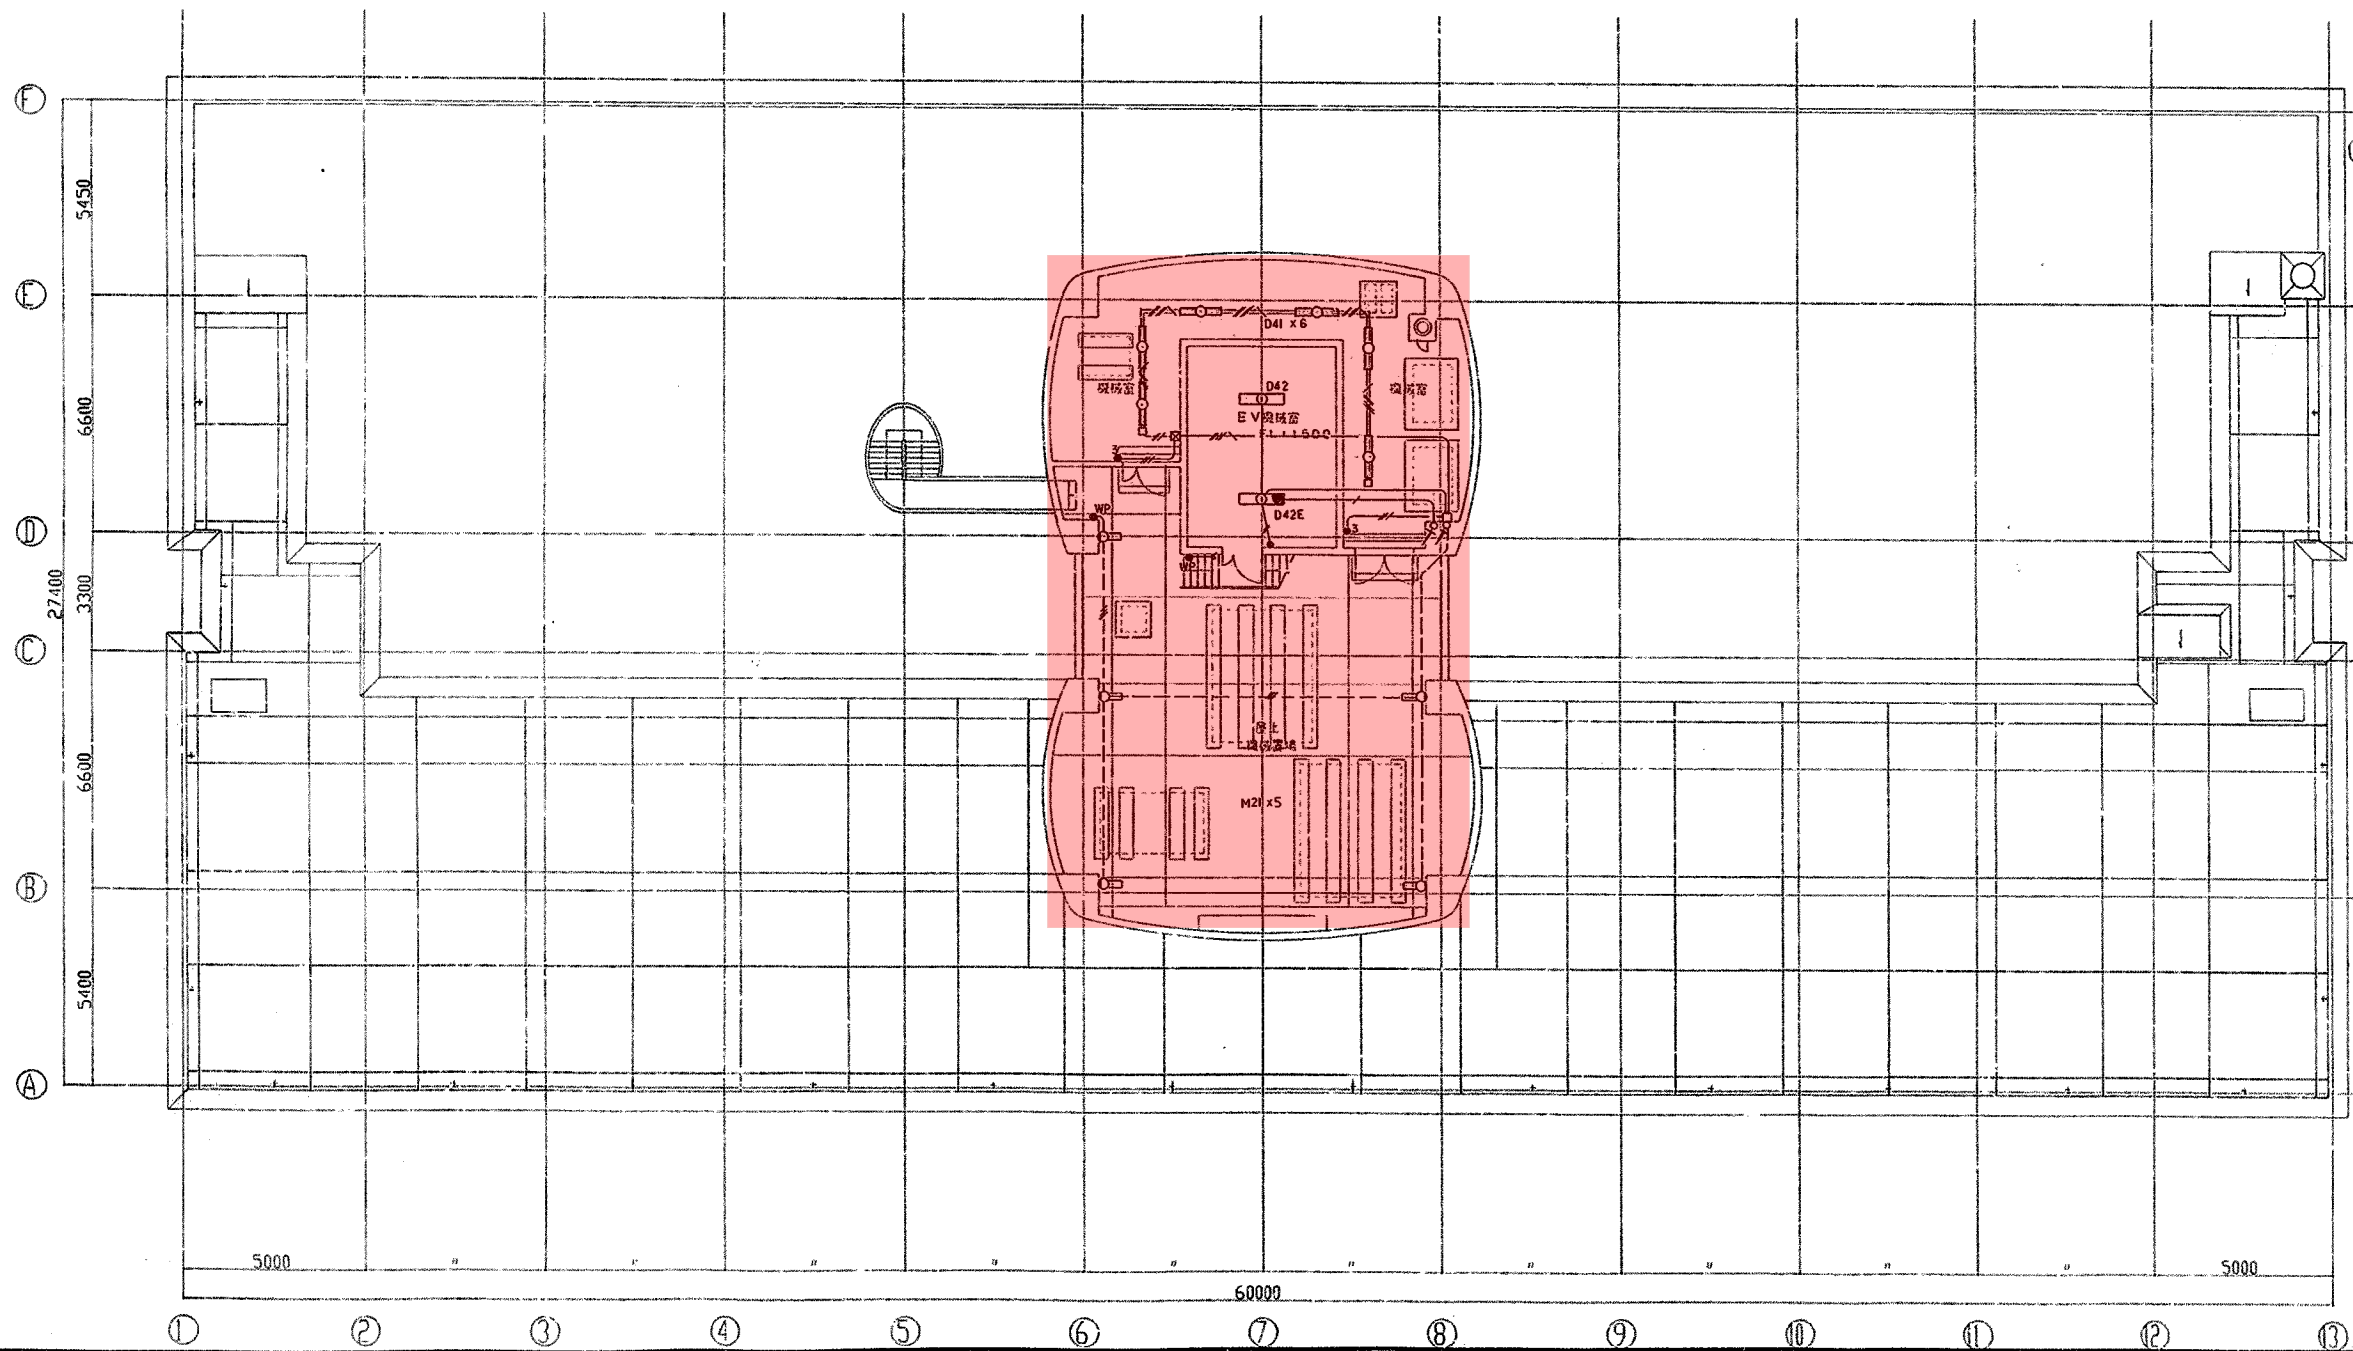

PHR階平面図 S=1:10

完成圖

PH階平面図 S=1:100

revisions _____

		年 月 日	
才 長	部 長	總 長	監 理

INDHS
Planners, Architects & Engineers


松田平田

project no.		横浜市立大学短期大学部(仮称)新設工学	
A3194		電気設備工事	
date	drawn by	checked by	
5. 3.			

電灯設備圖	電氣
scale 1:100	043

0 NMR棟 1階



■ 施工対象

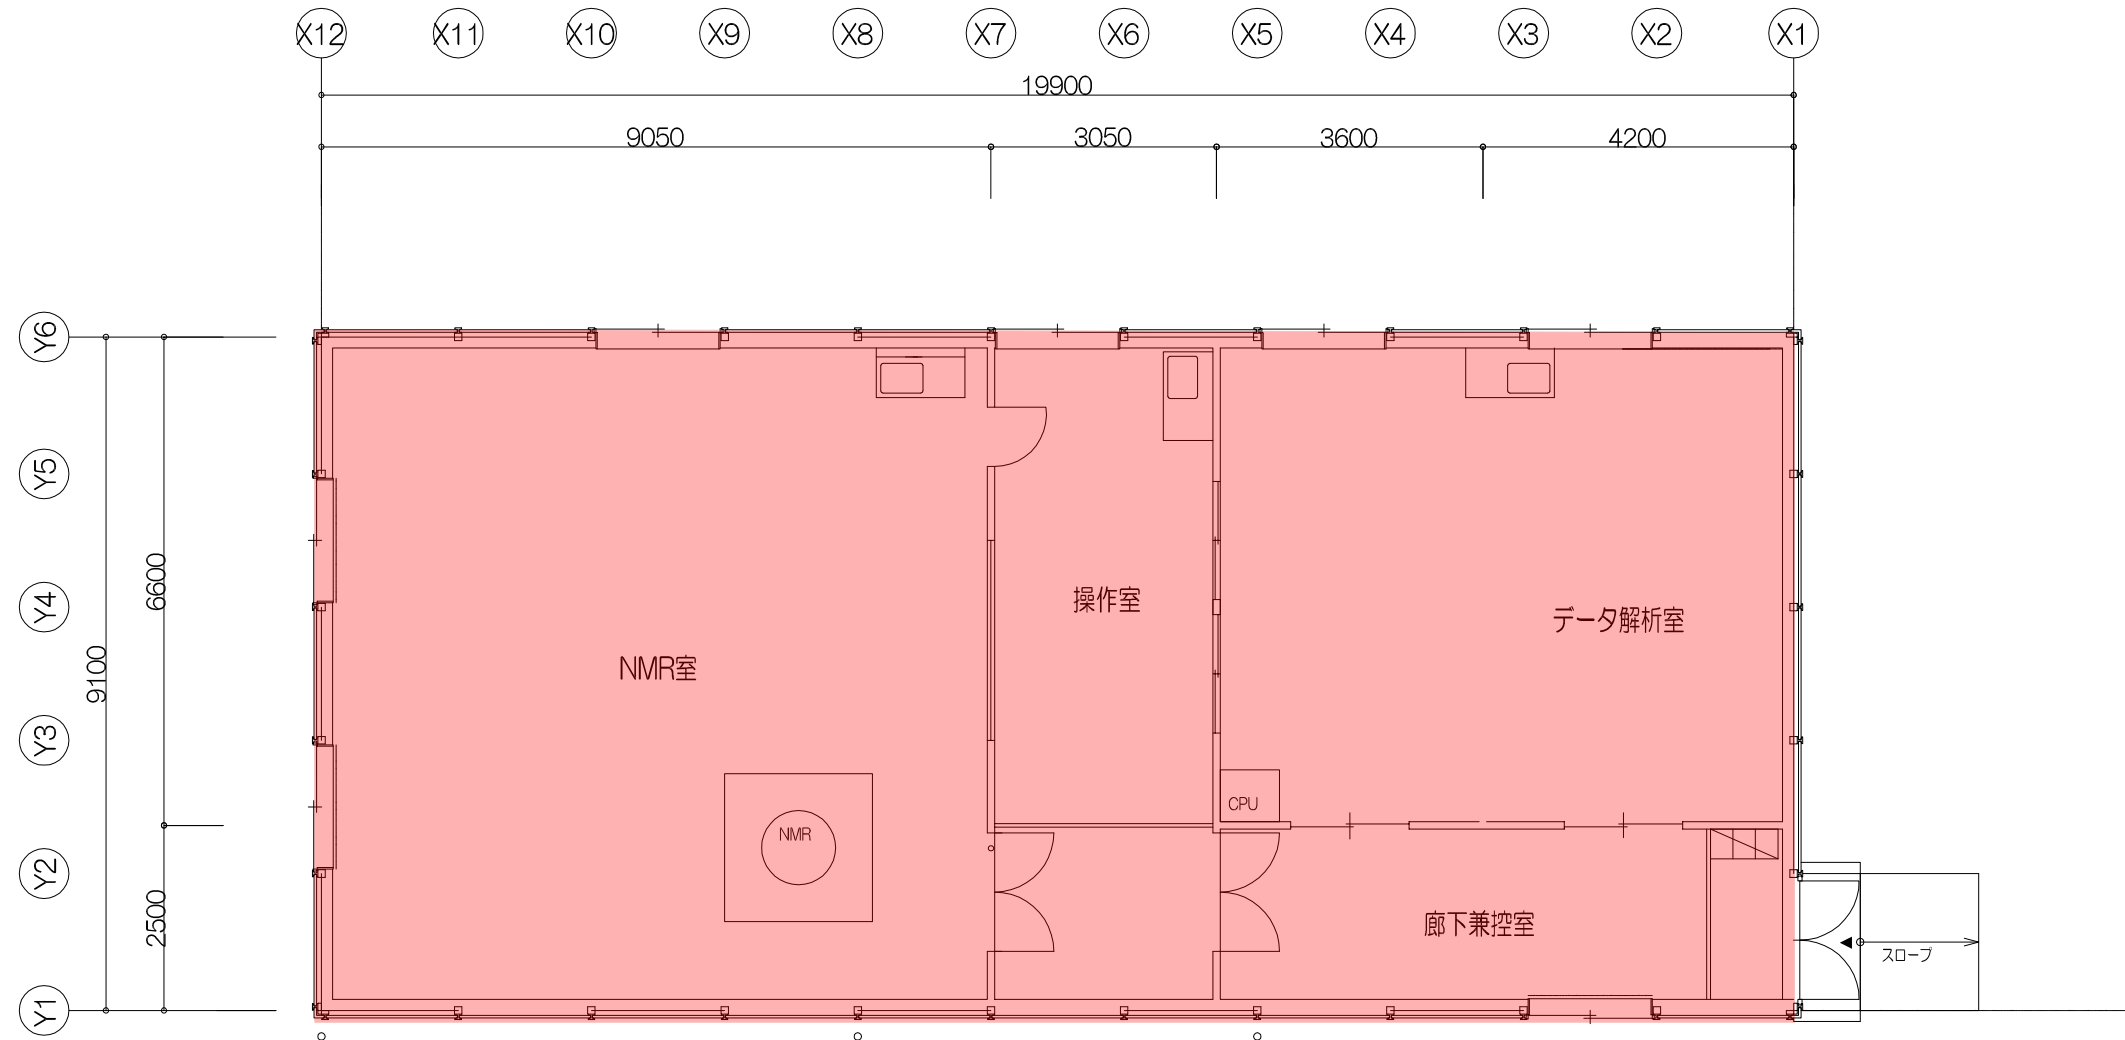

件名 公立大学法人 横浜市立大学医学部		
図名 NMR棟 1階 平面図		
縮尺	日付 平成25年9月	

P 先端医科学研究センター 1階



- 施工対象
- 人感センサー設置

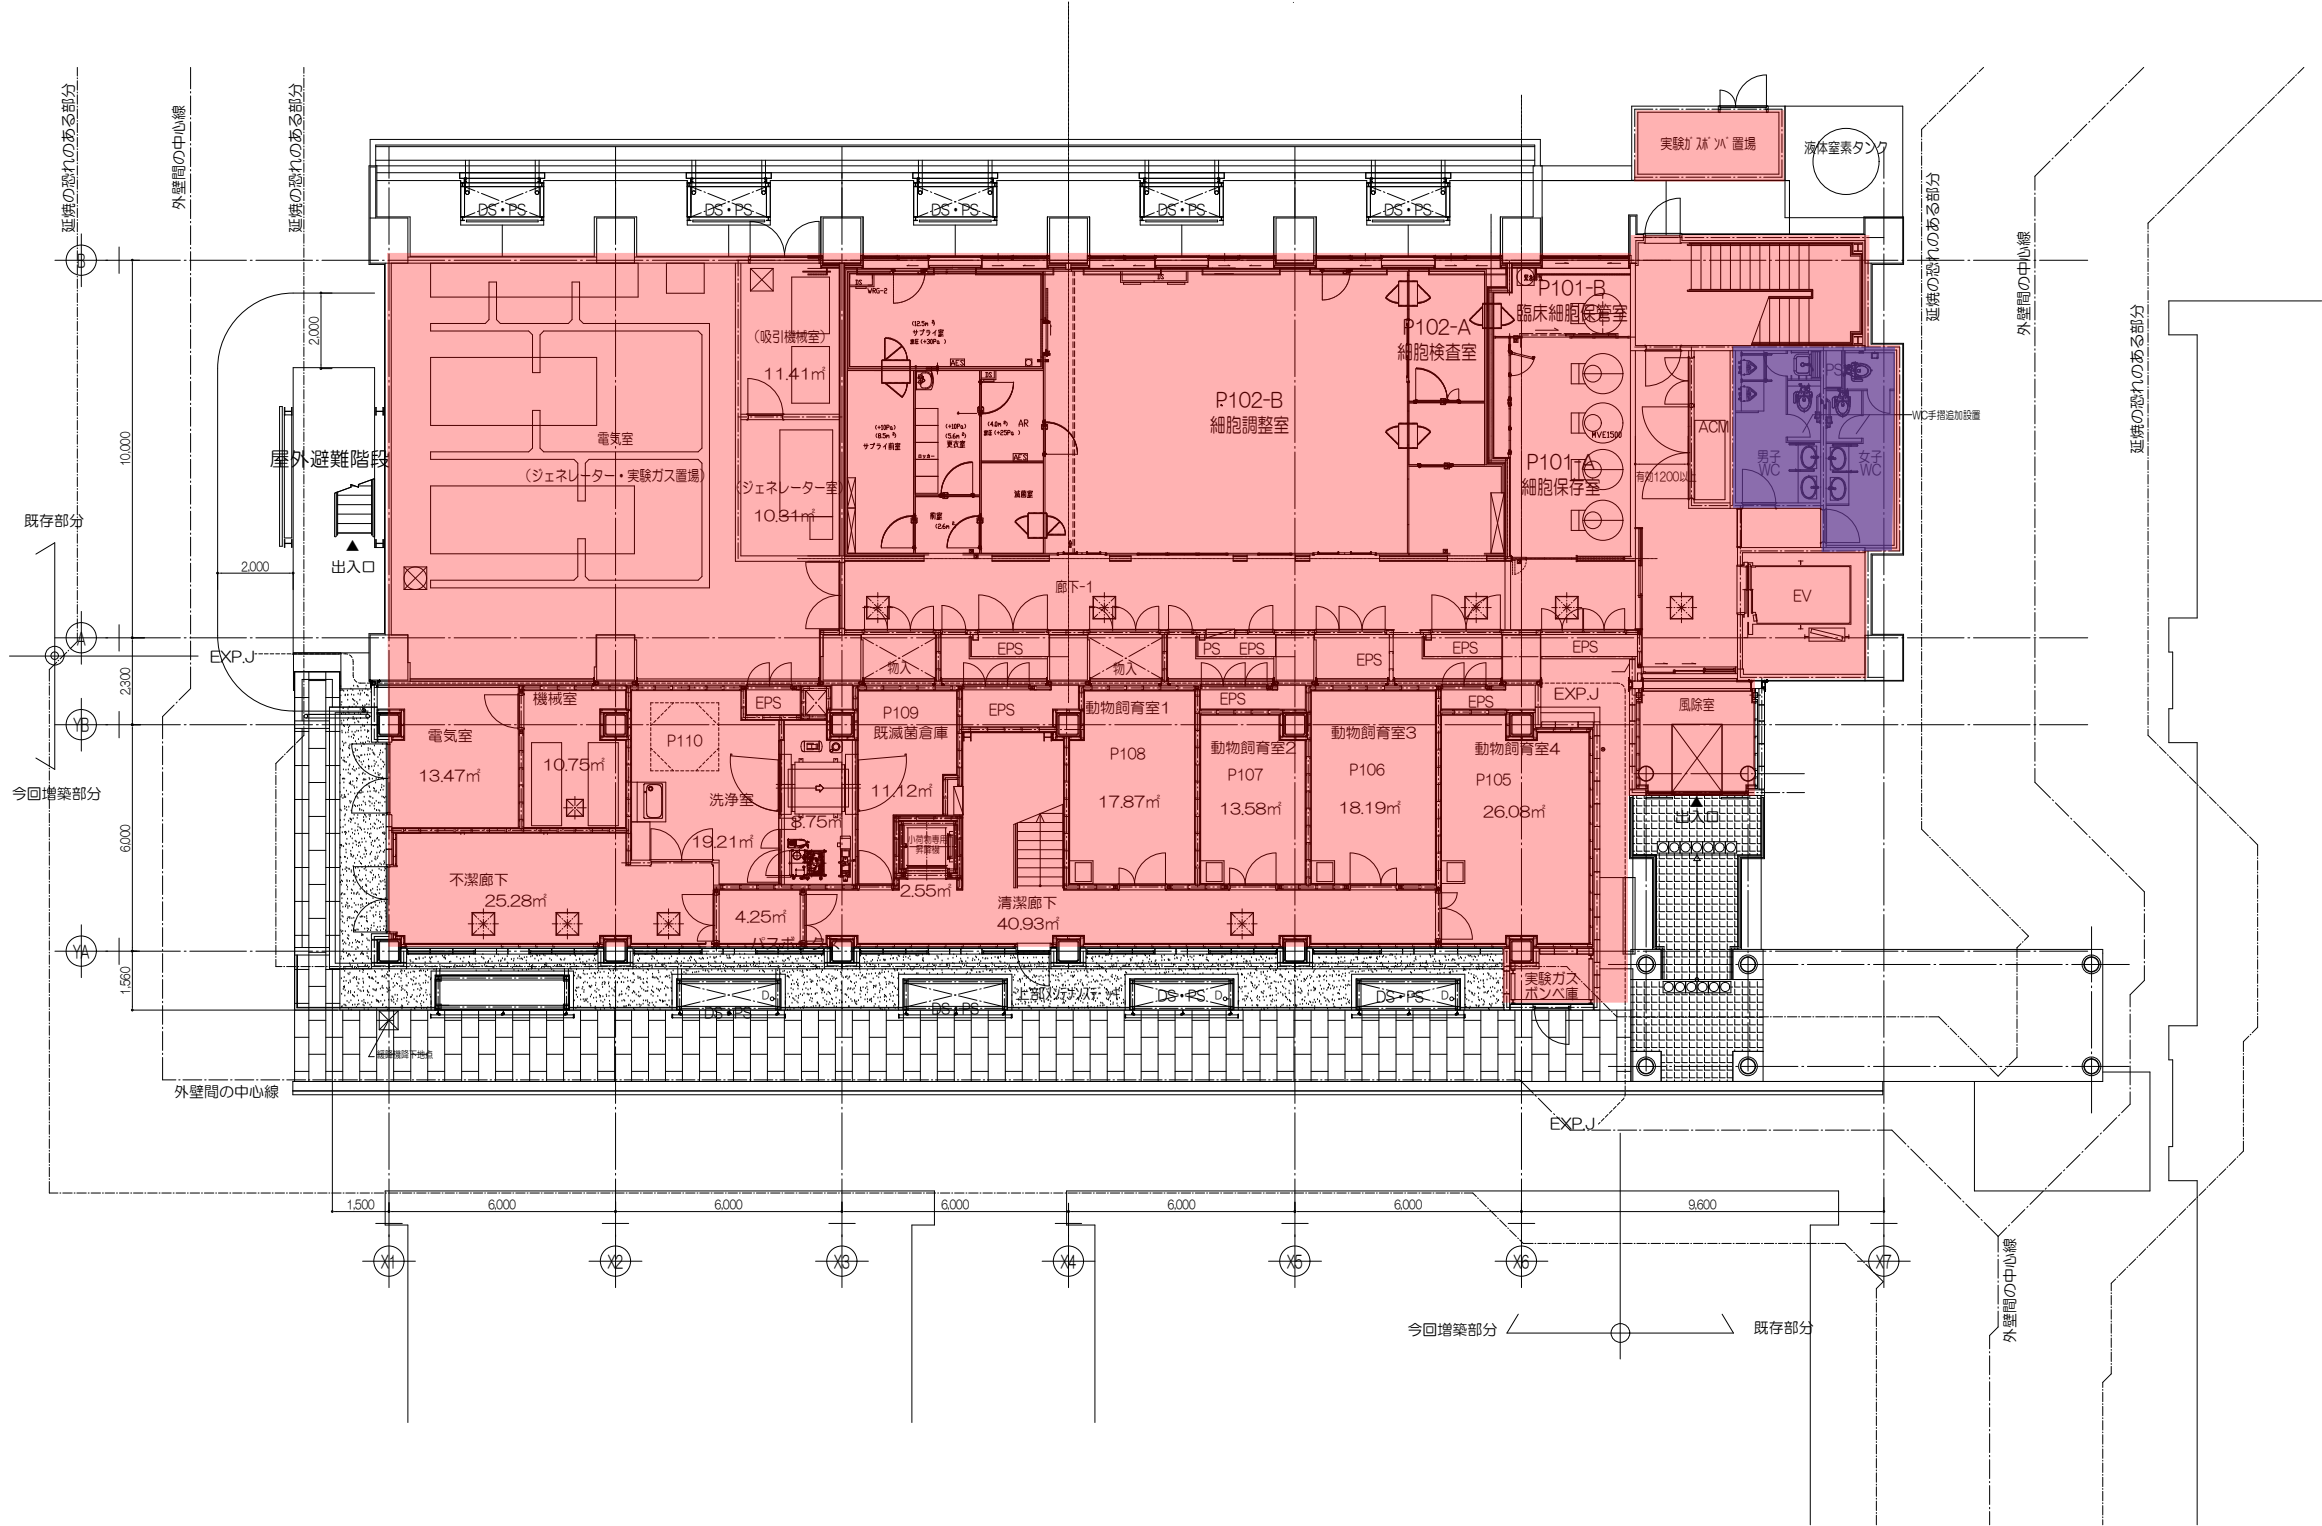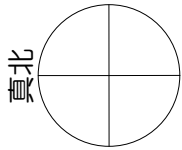

P 先端医科学研究センター 2階

■ 施工対象



■ 人感センサー設置

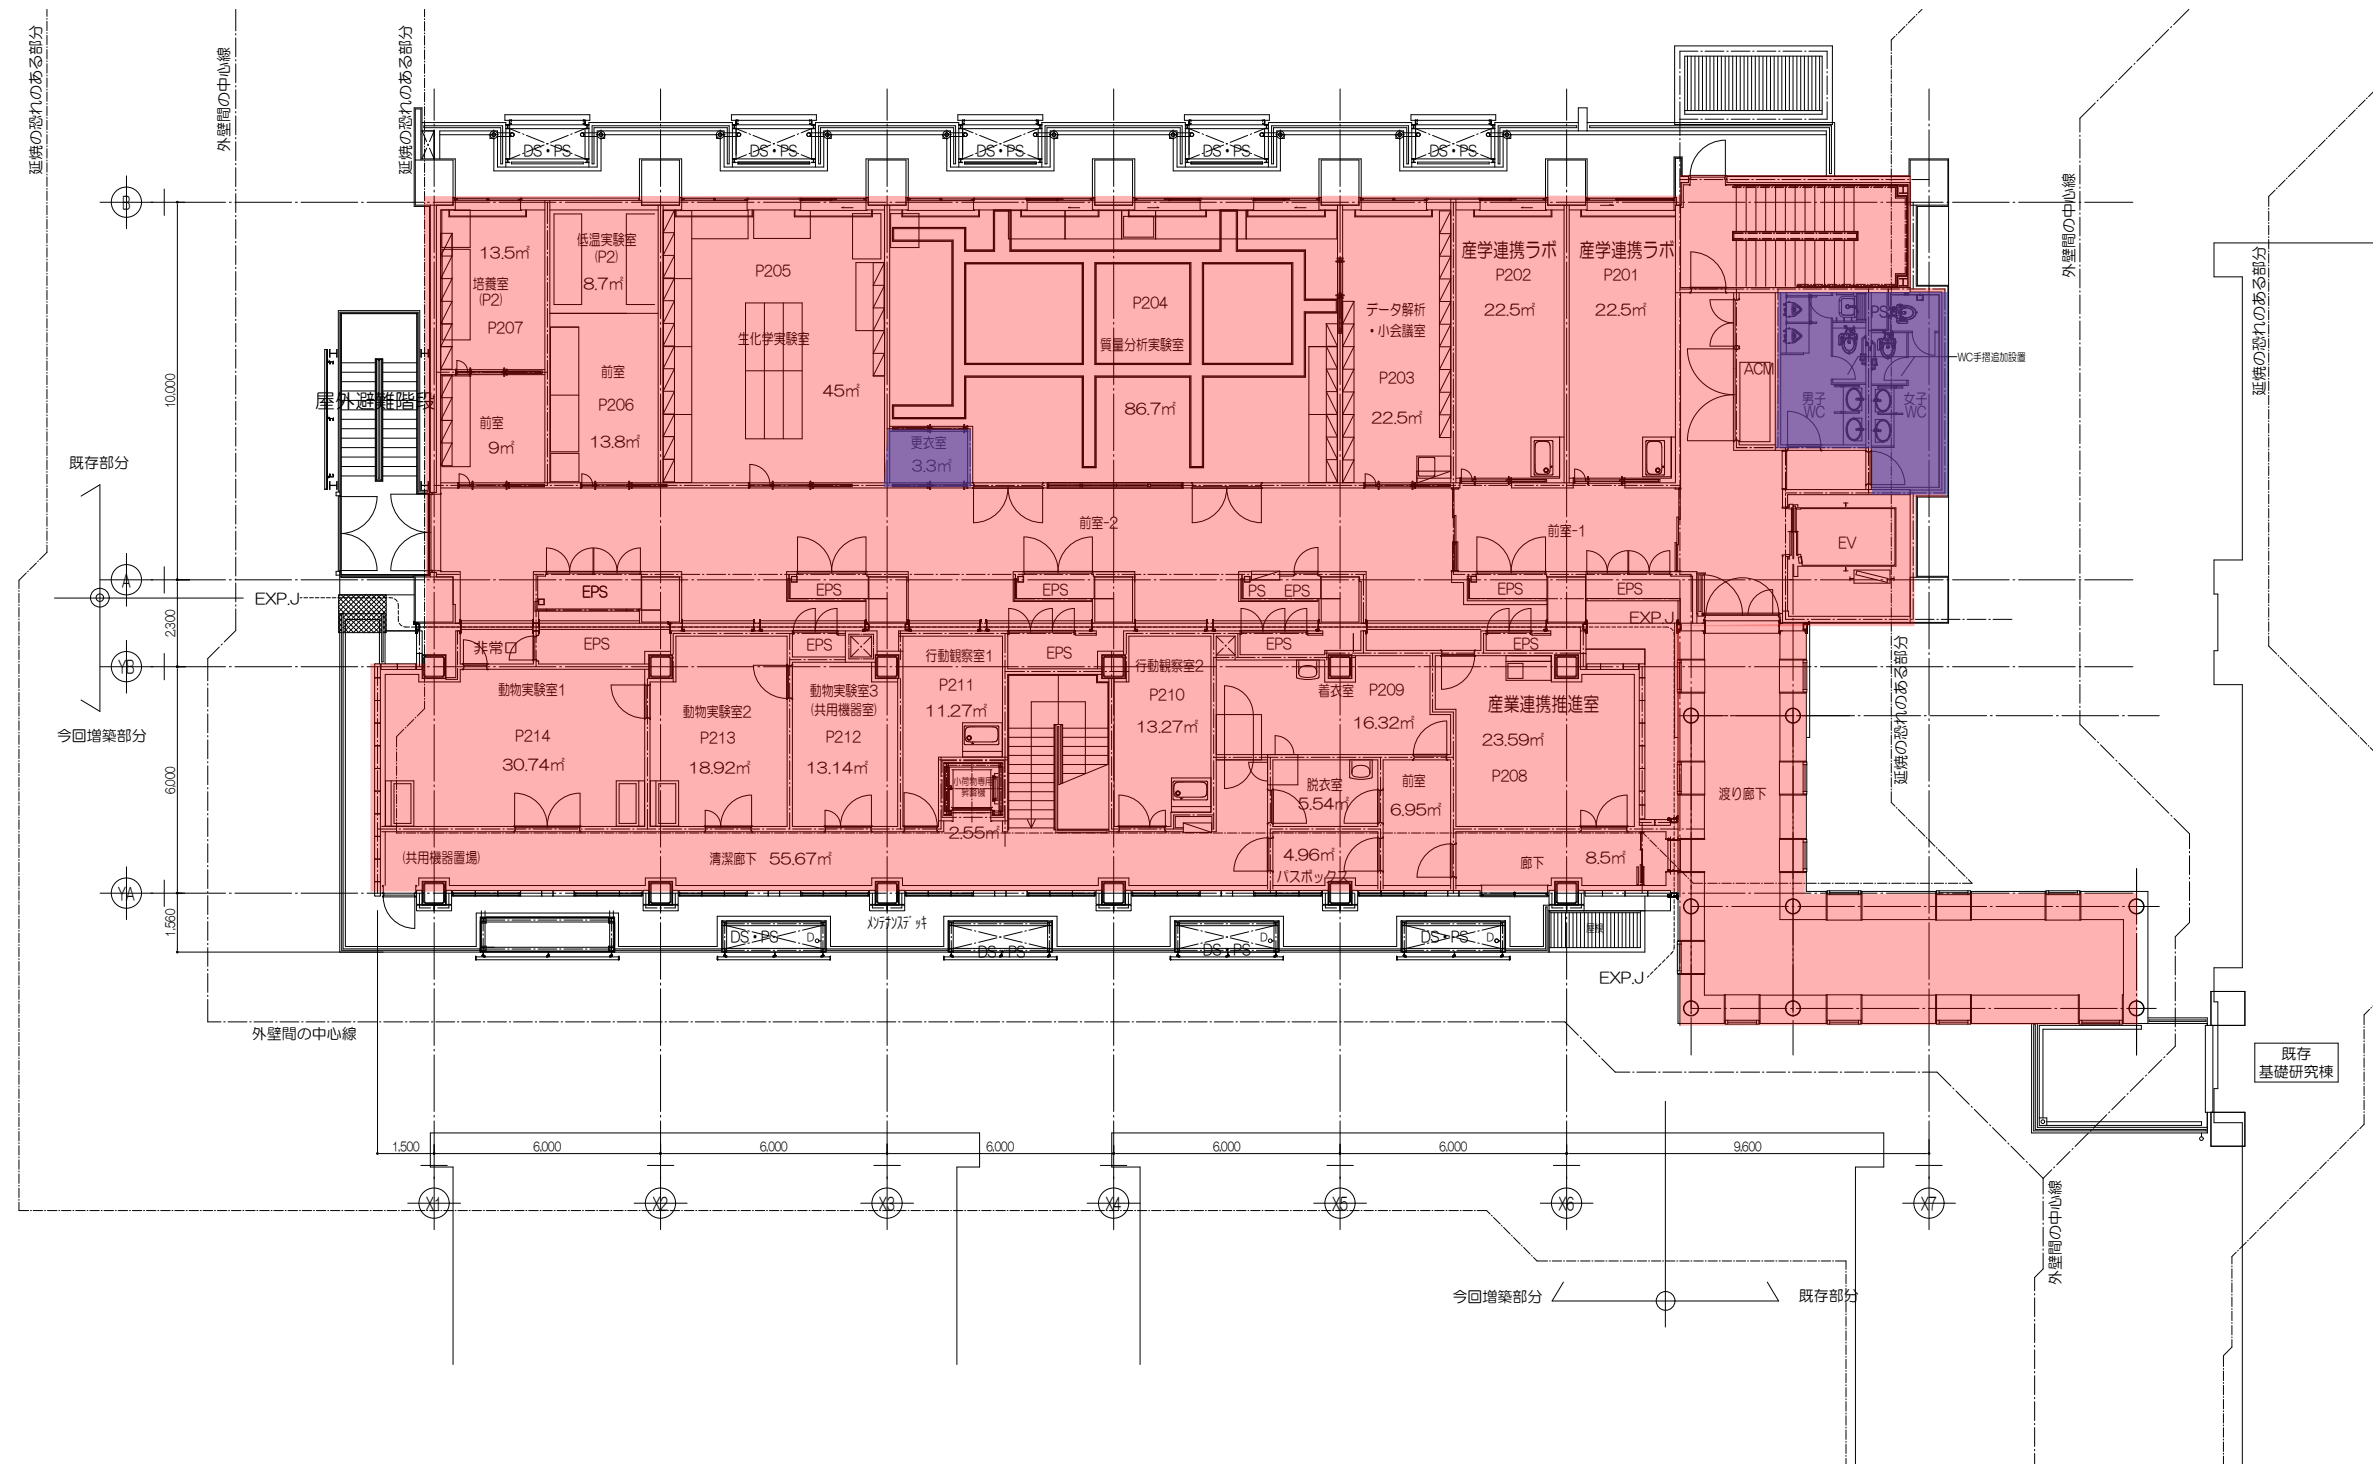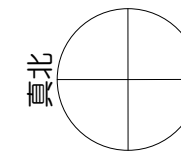

P 先端医科学研究センター 3階

施工对象



人感センサー設置

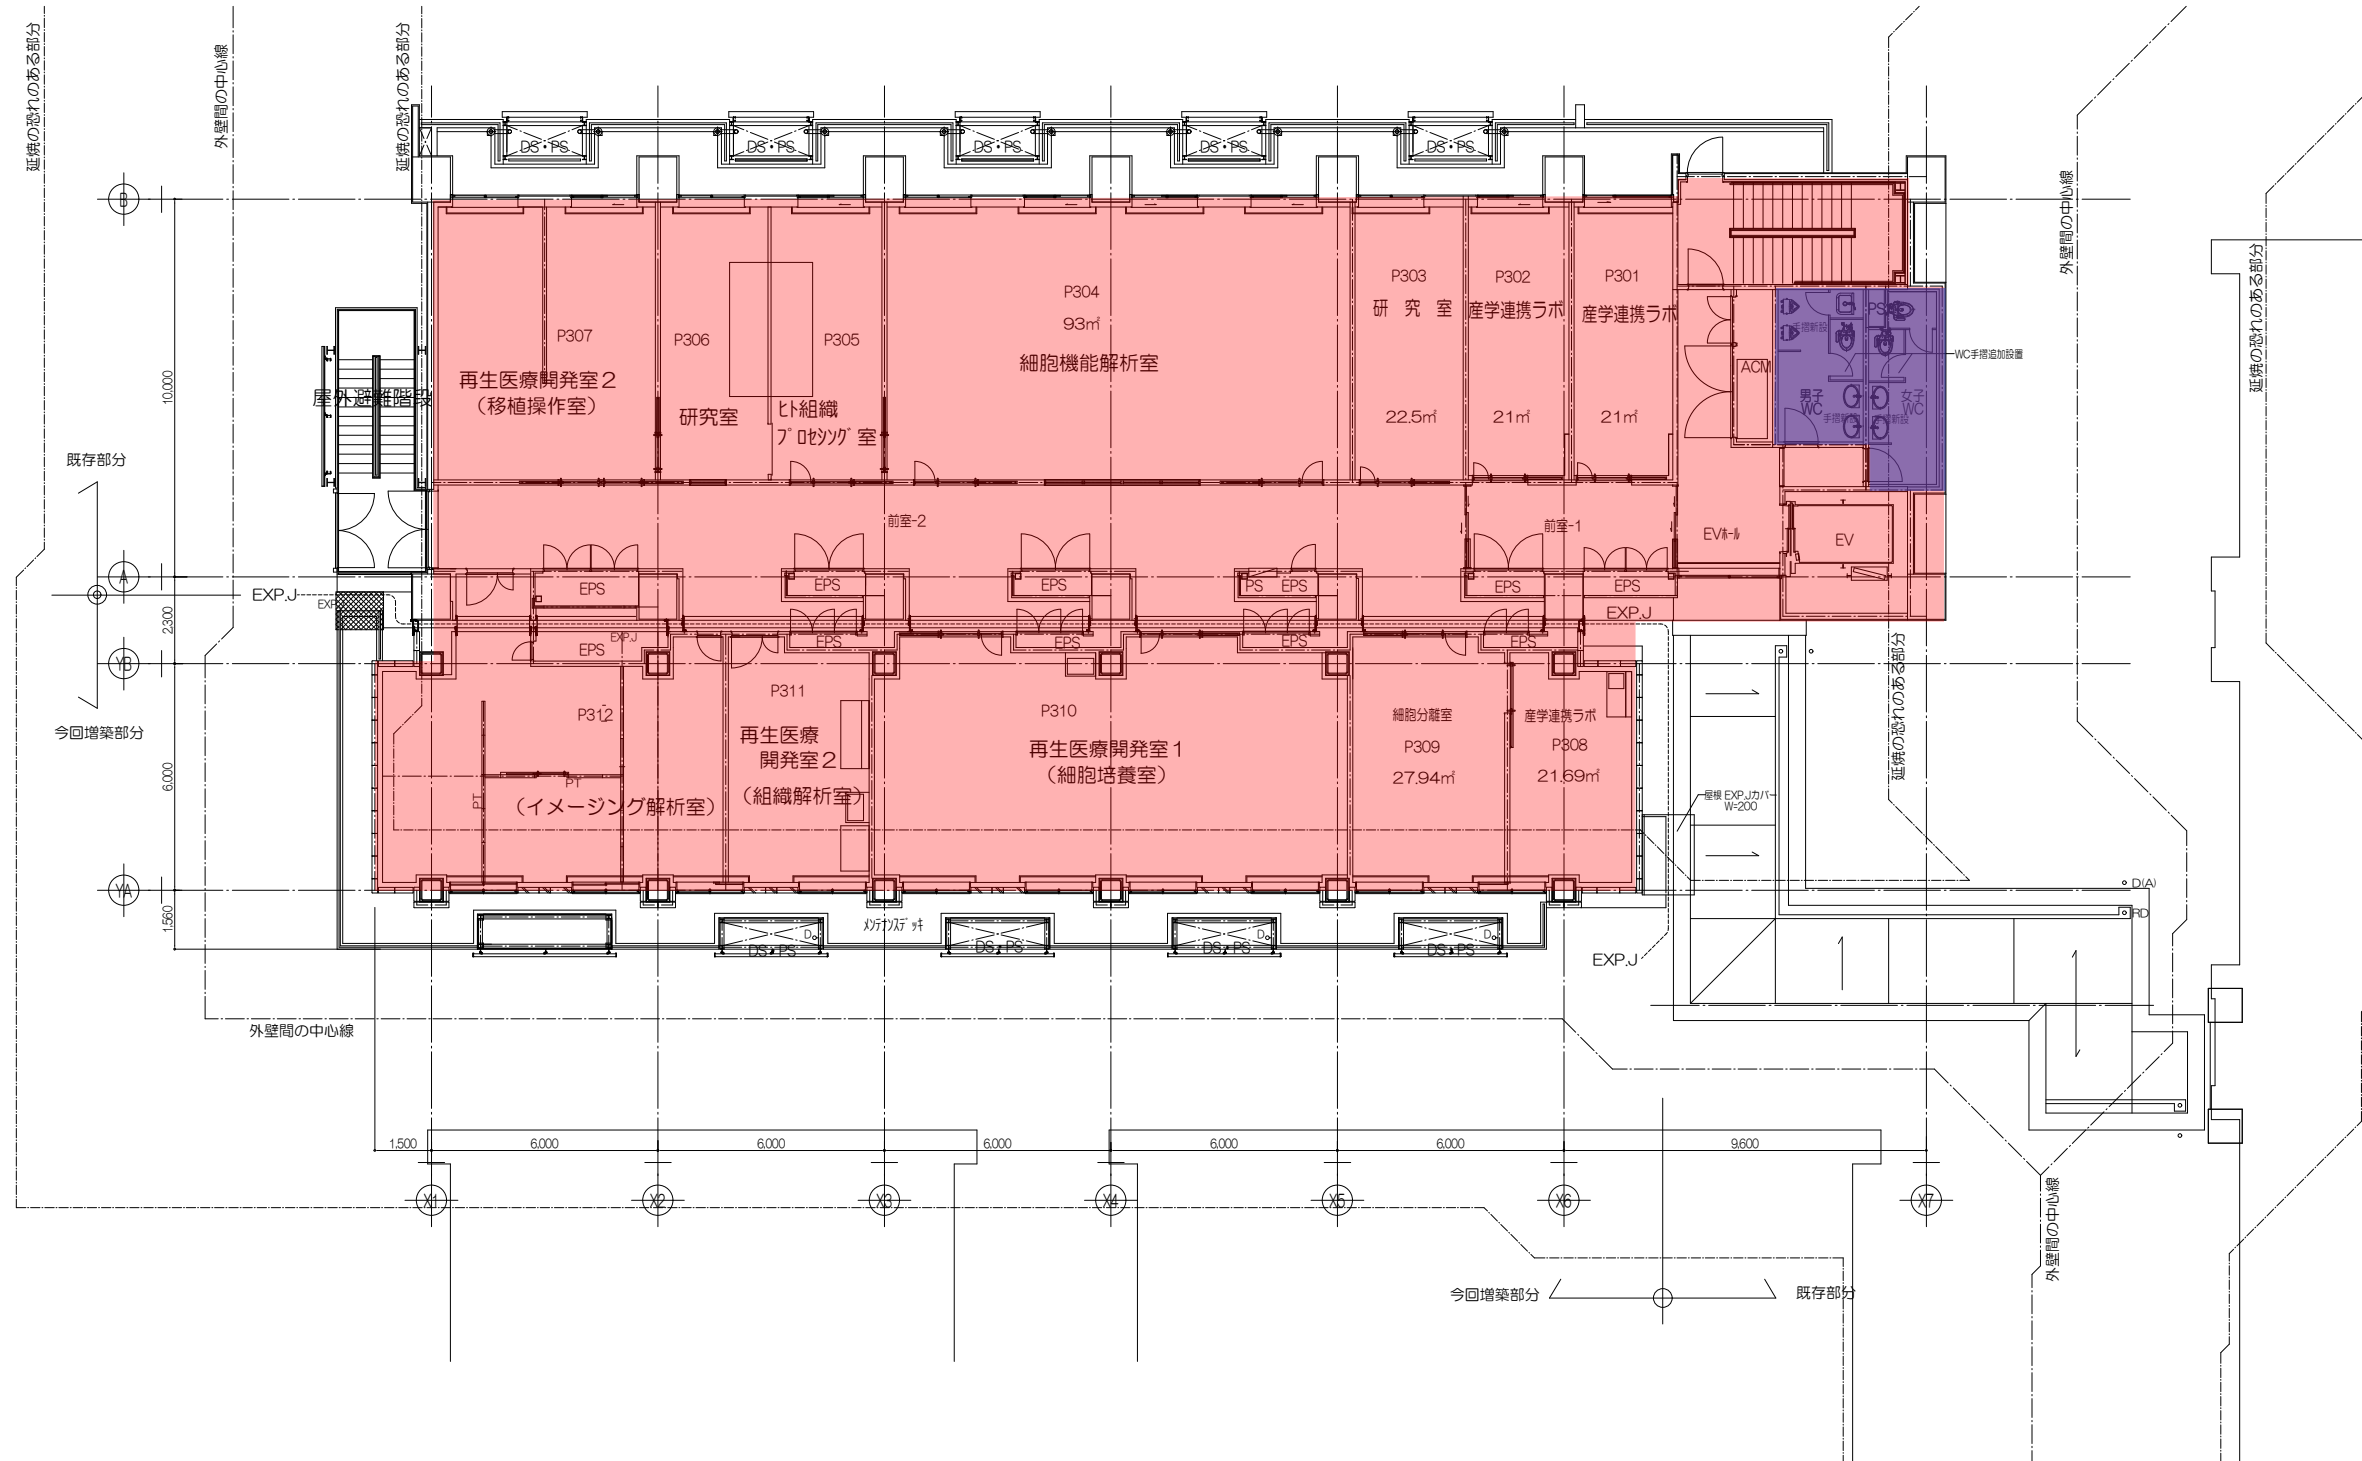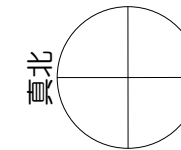

P 先端医科学研究センター 4階



施工対象

人感センサー設置

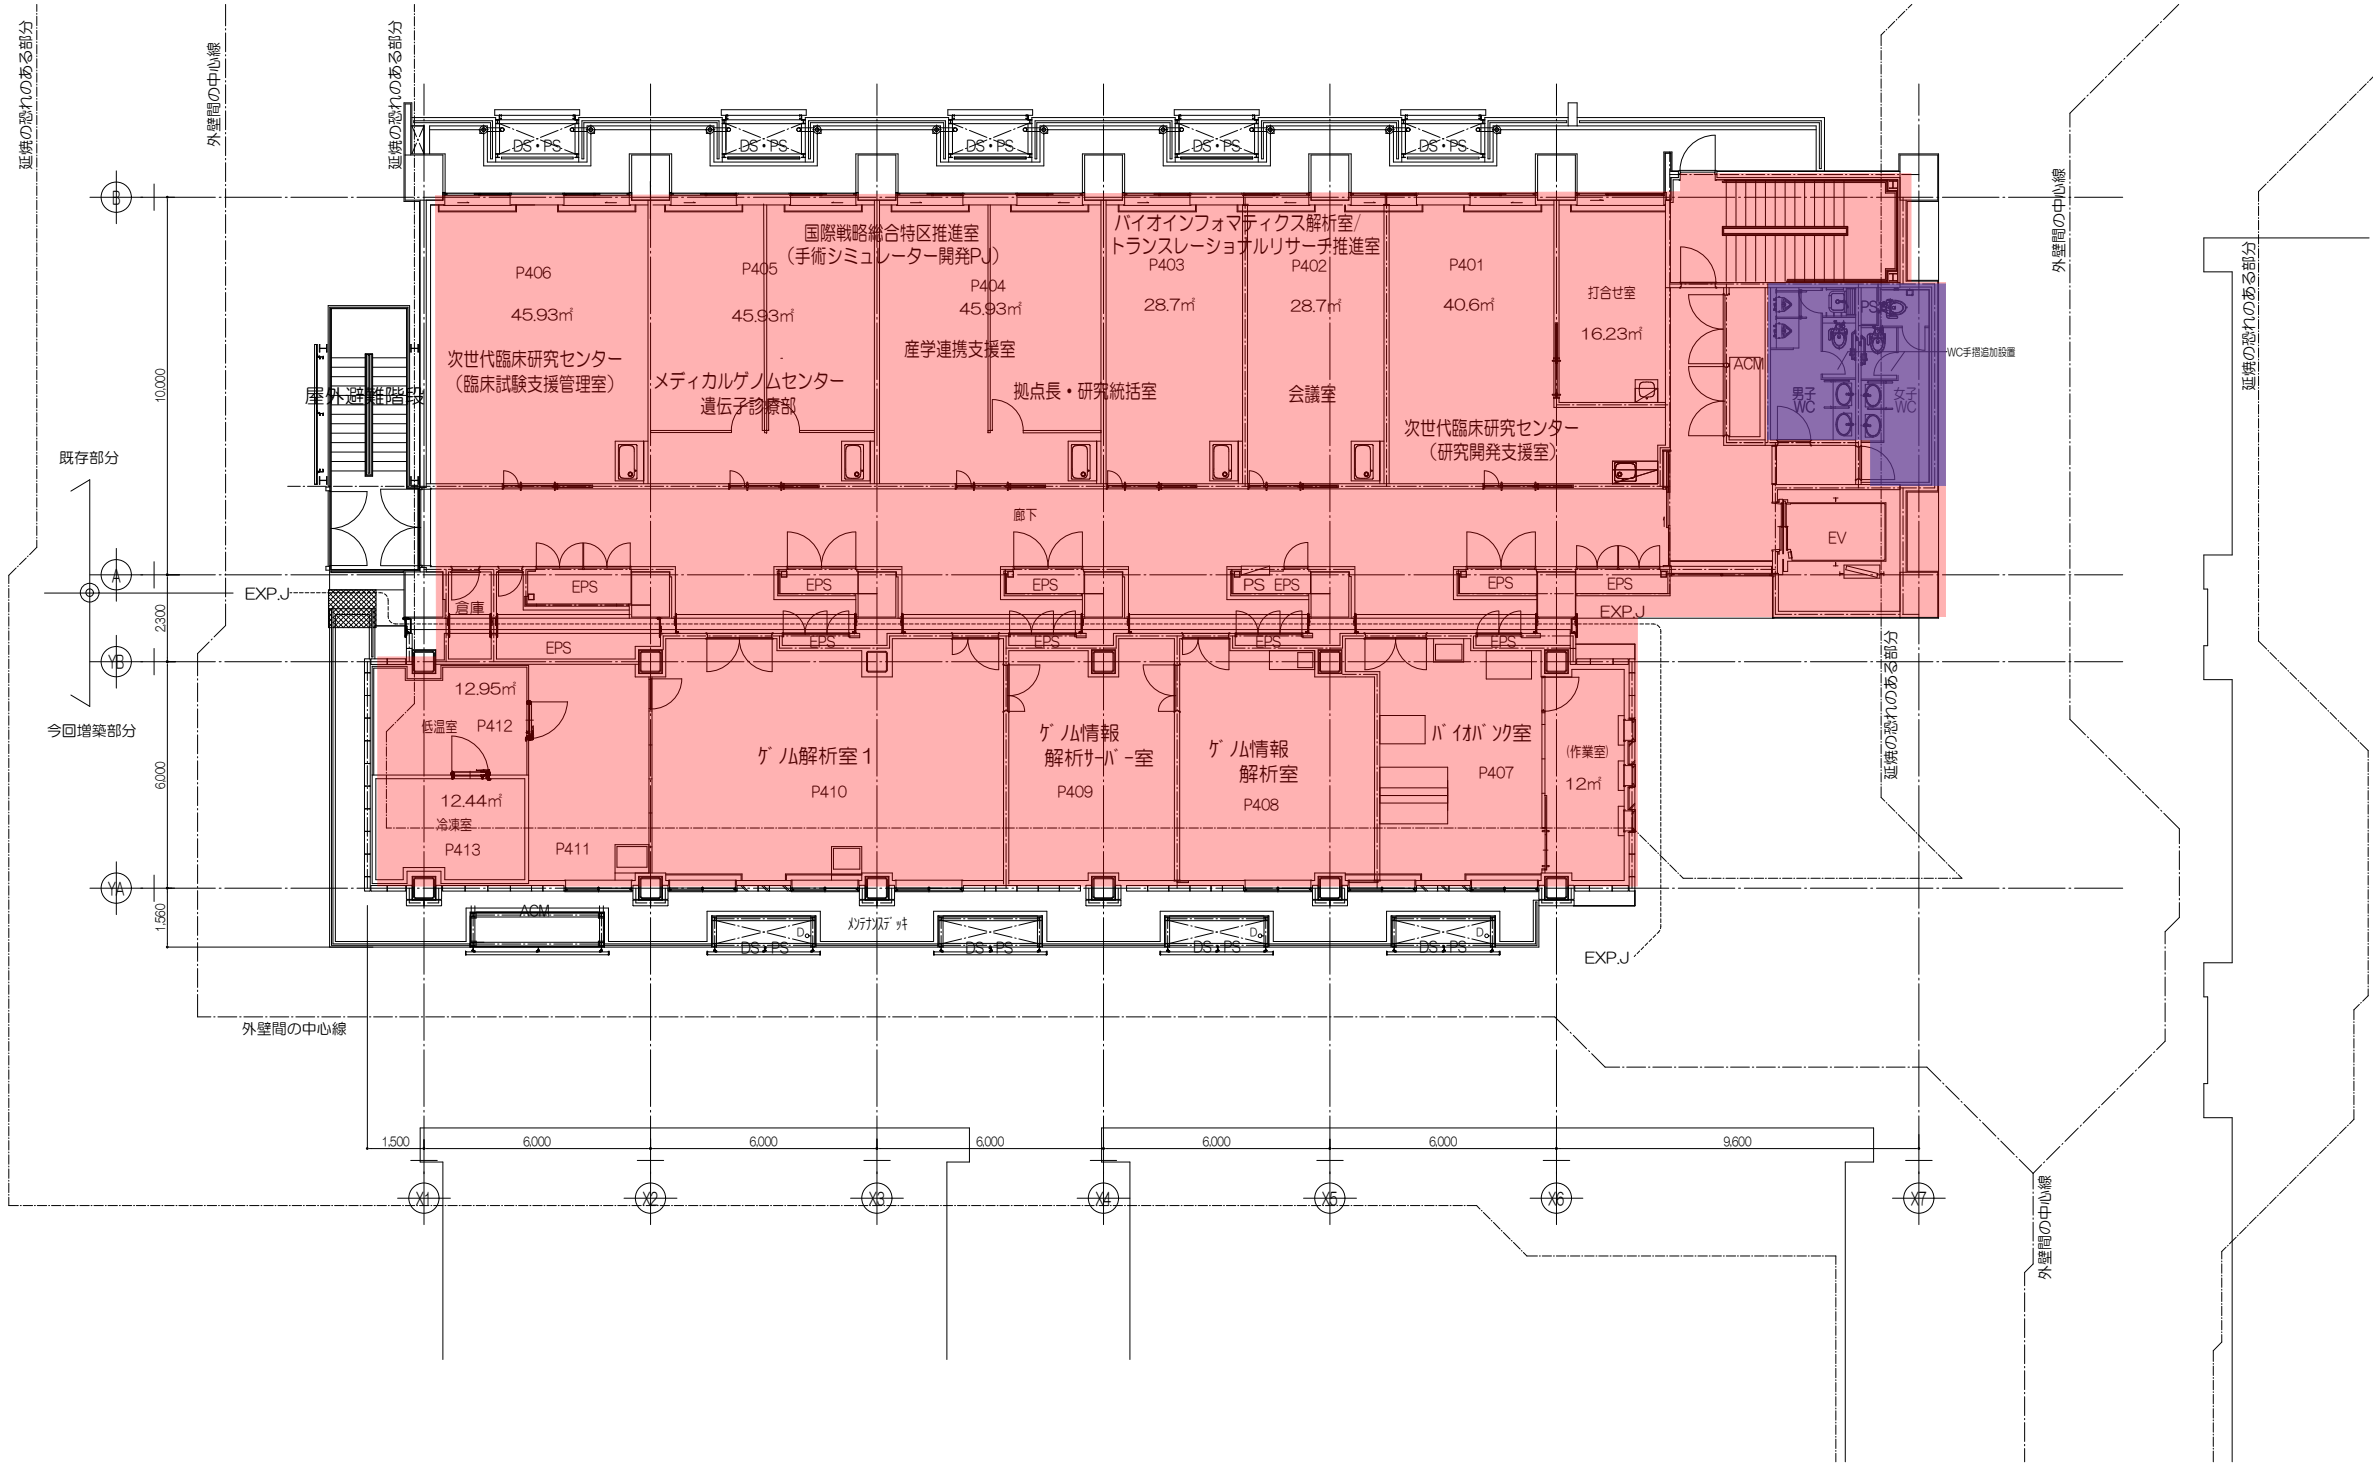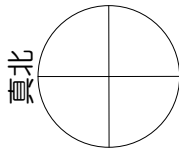



P 先端医科学研究センター 5階

■ 施工対象
■ 人感センサー設置

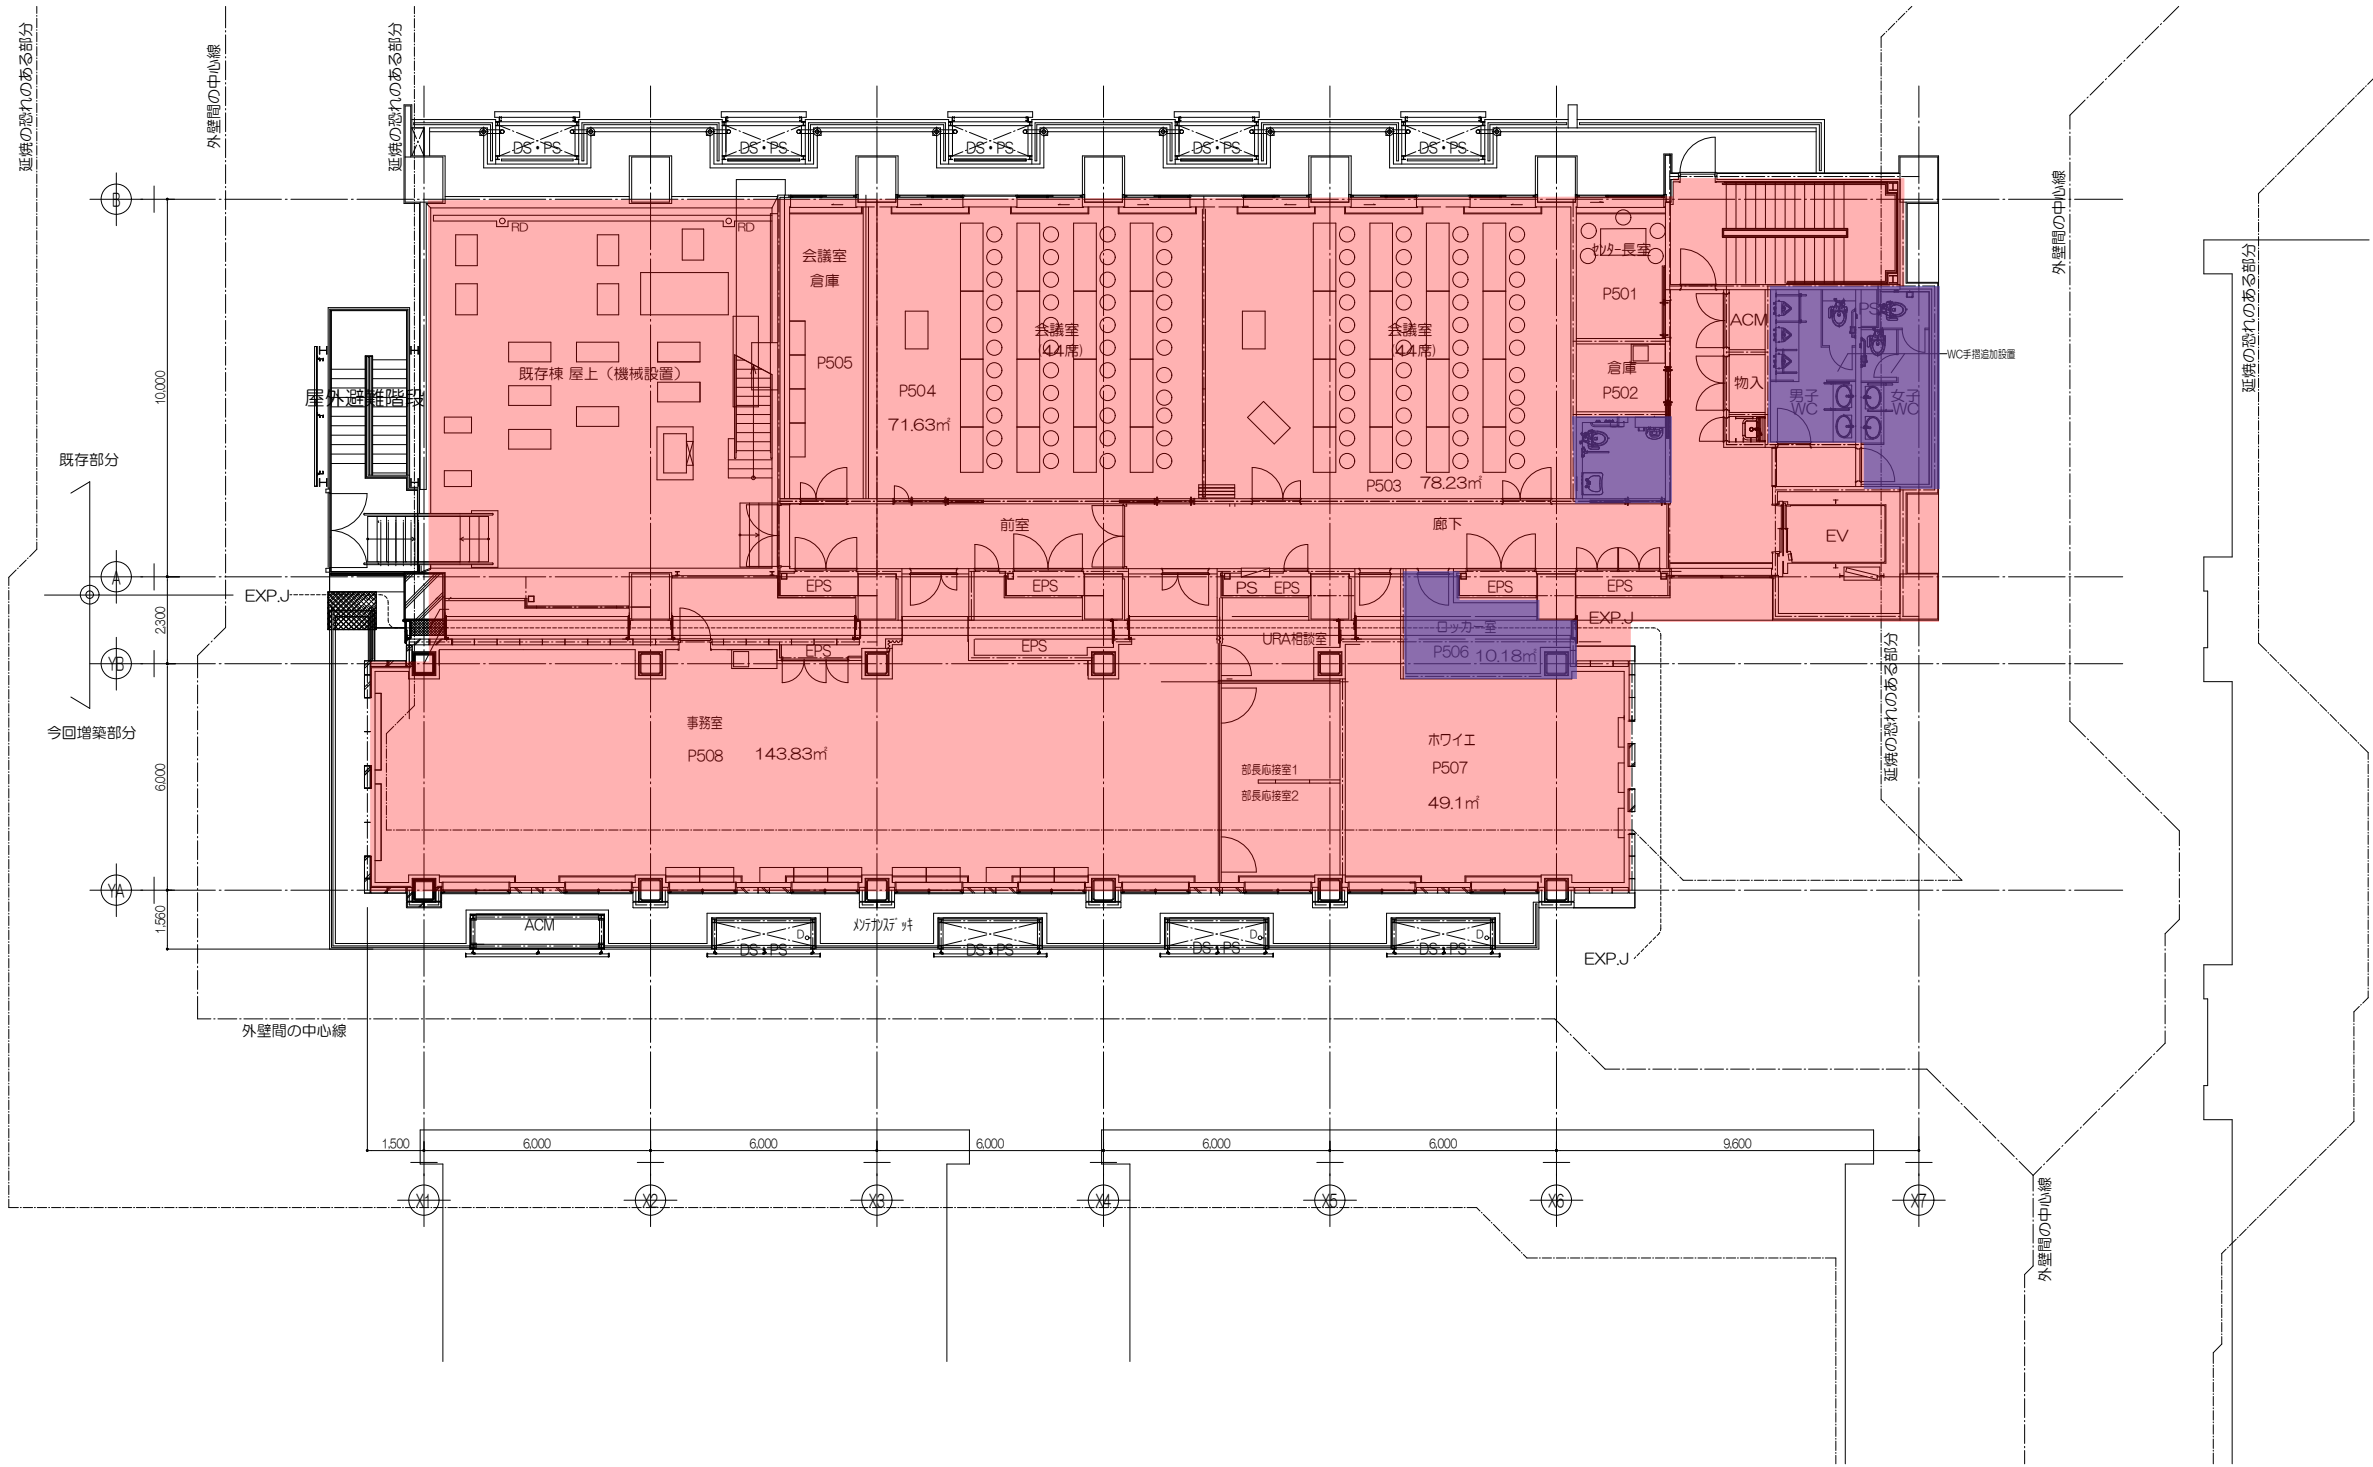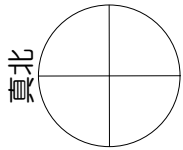

P 先端医科学研究センター RF階

■ 施工対象

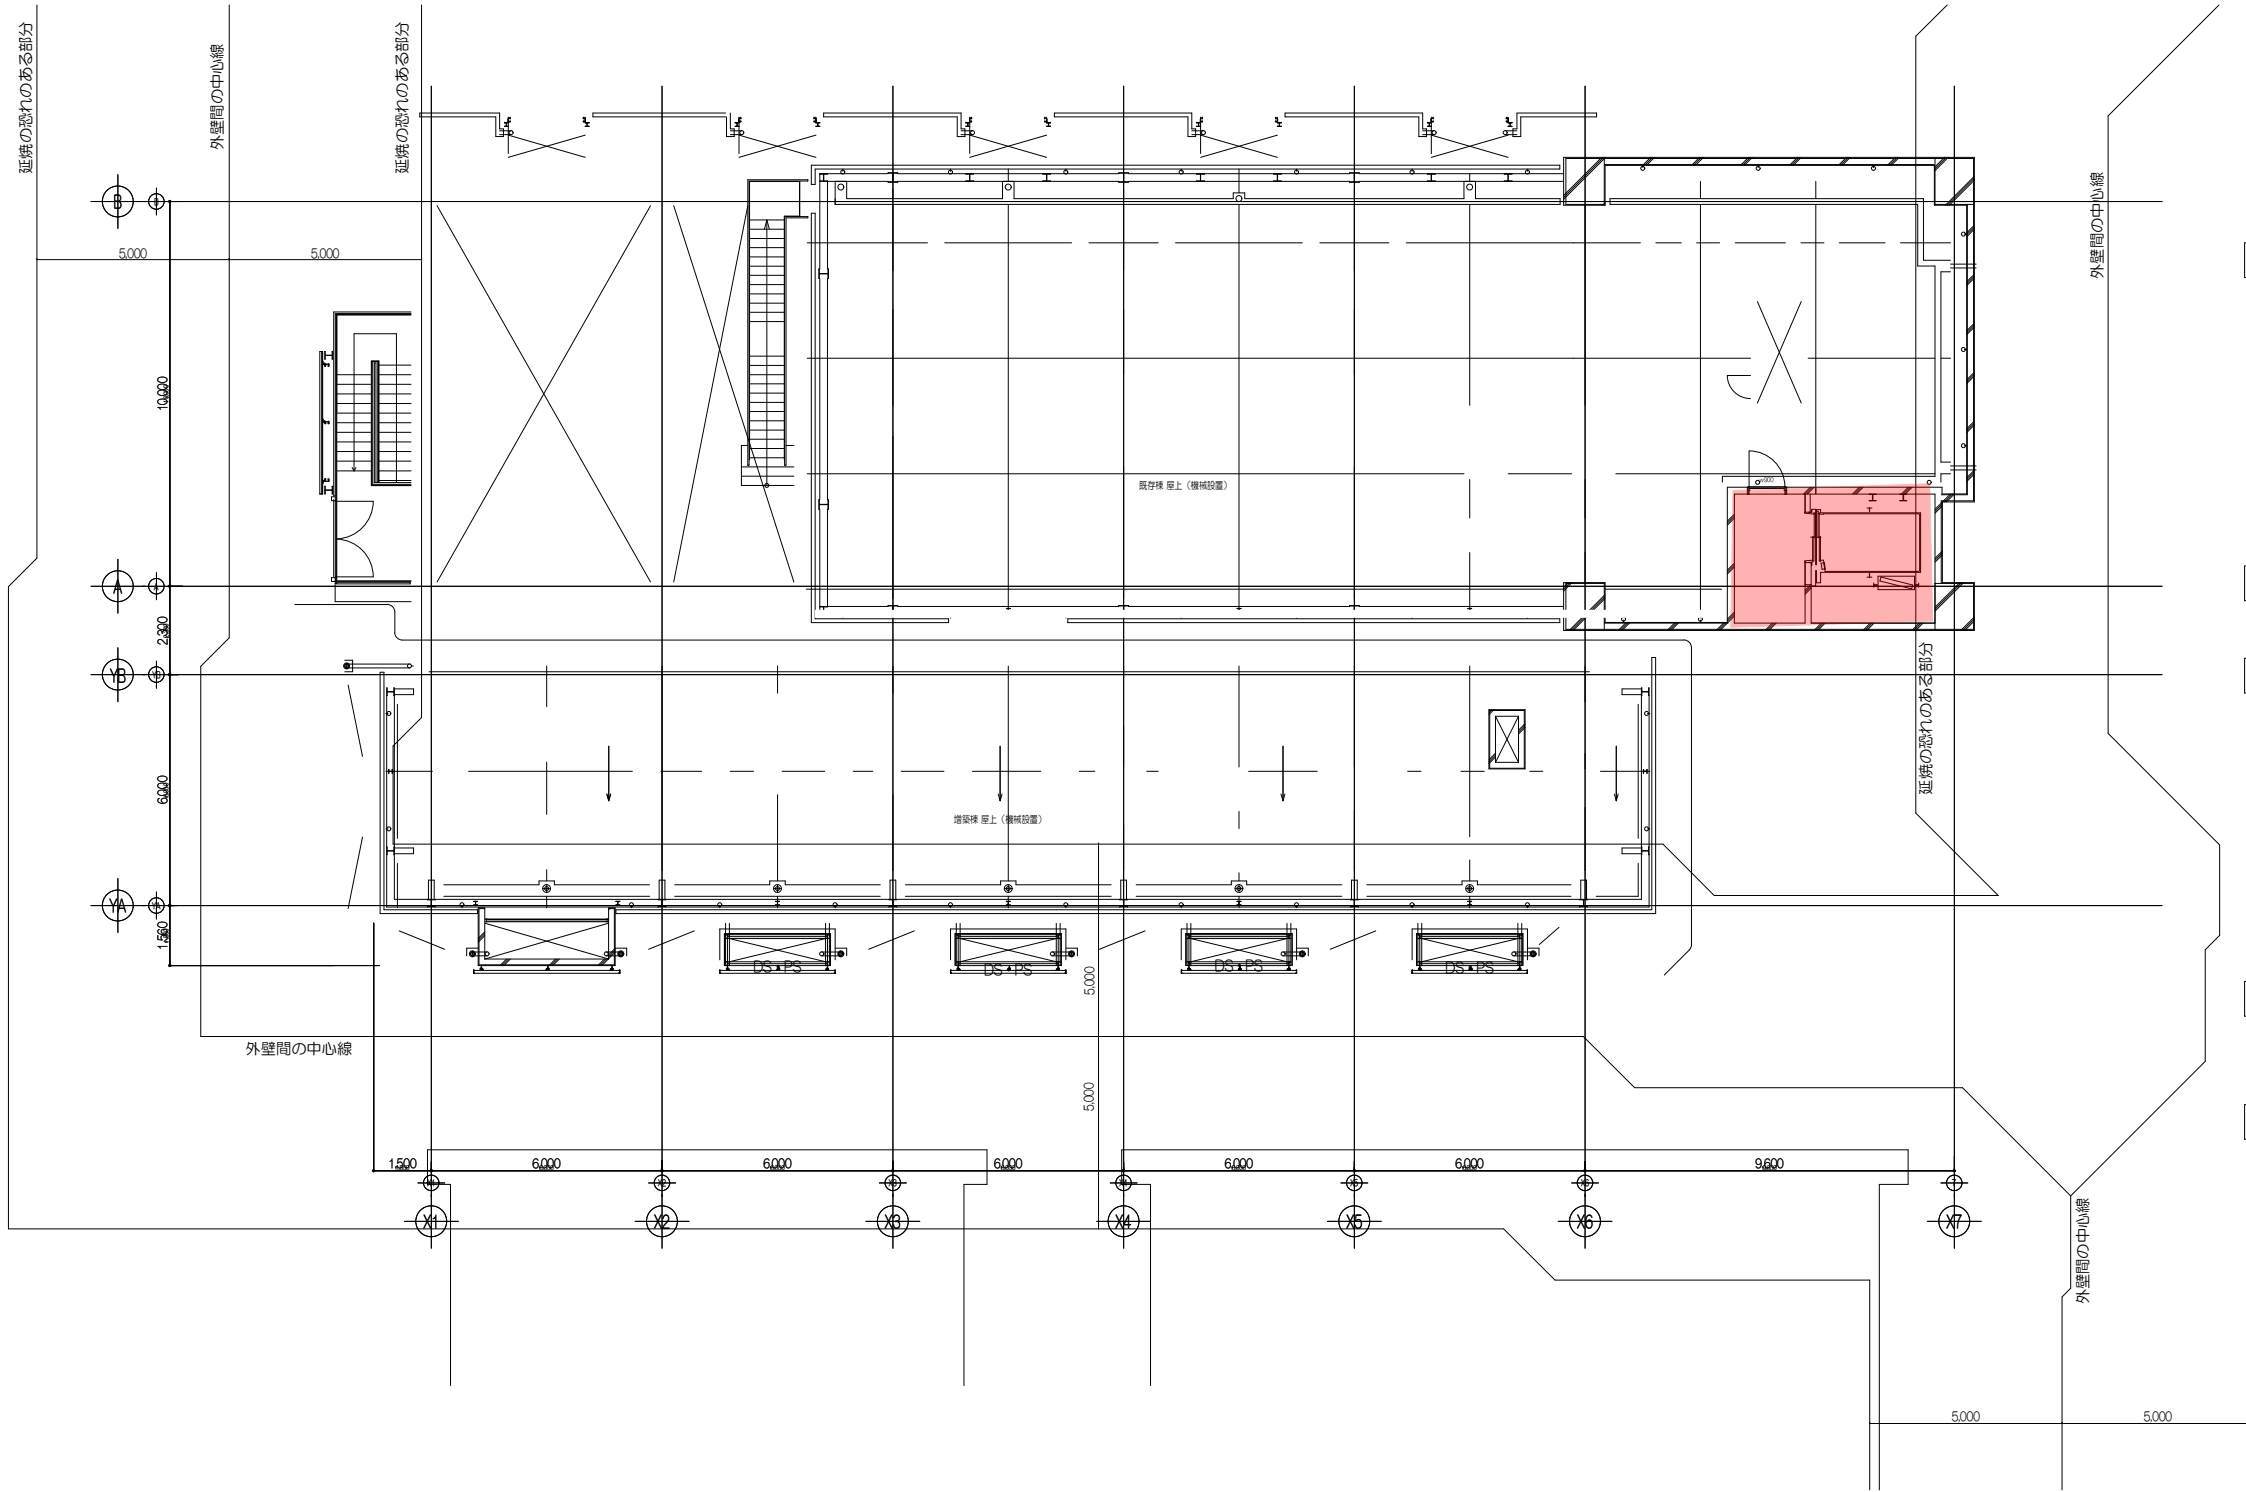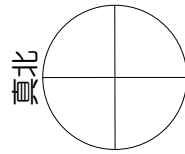


件名 公立大学法人 横浜市立大学

図名 先端医科学研究センター R階 平面図

縮尺


日付 平成29年4月

A 基礎研究棟 立面図

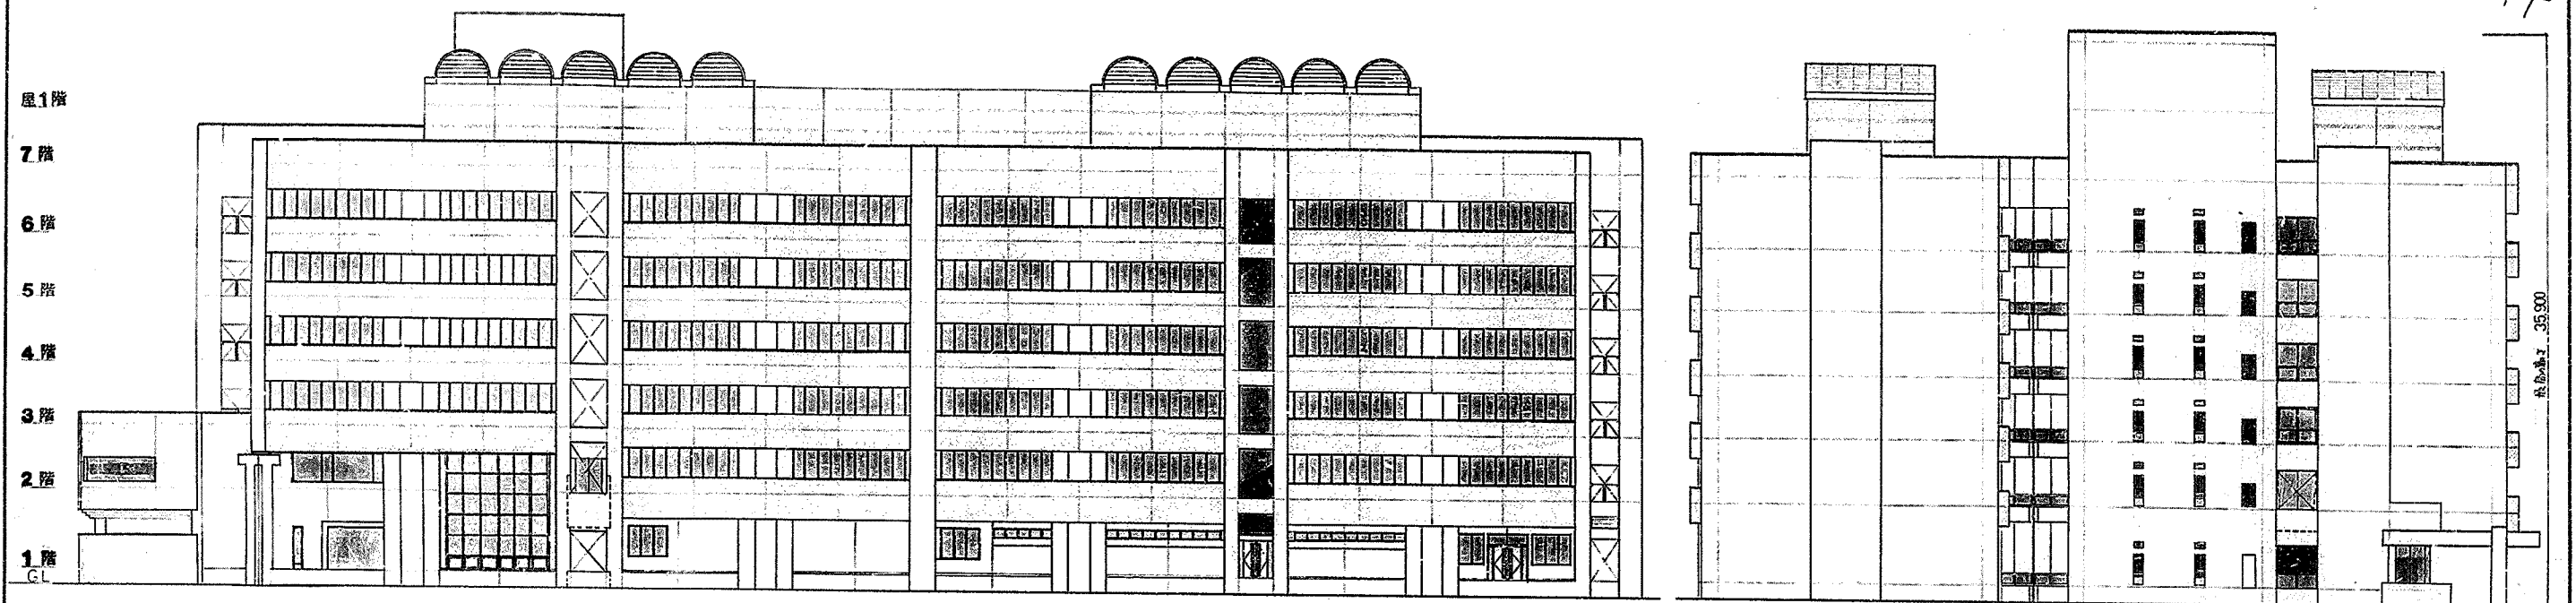


南立面图 1:200

東立面圖 1:200

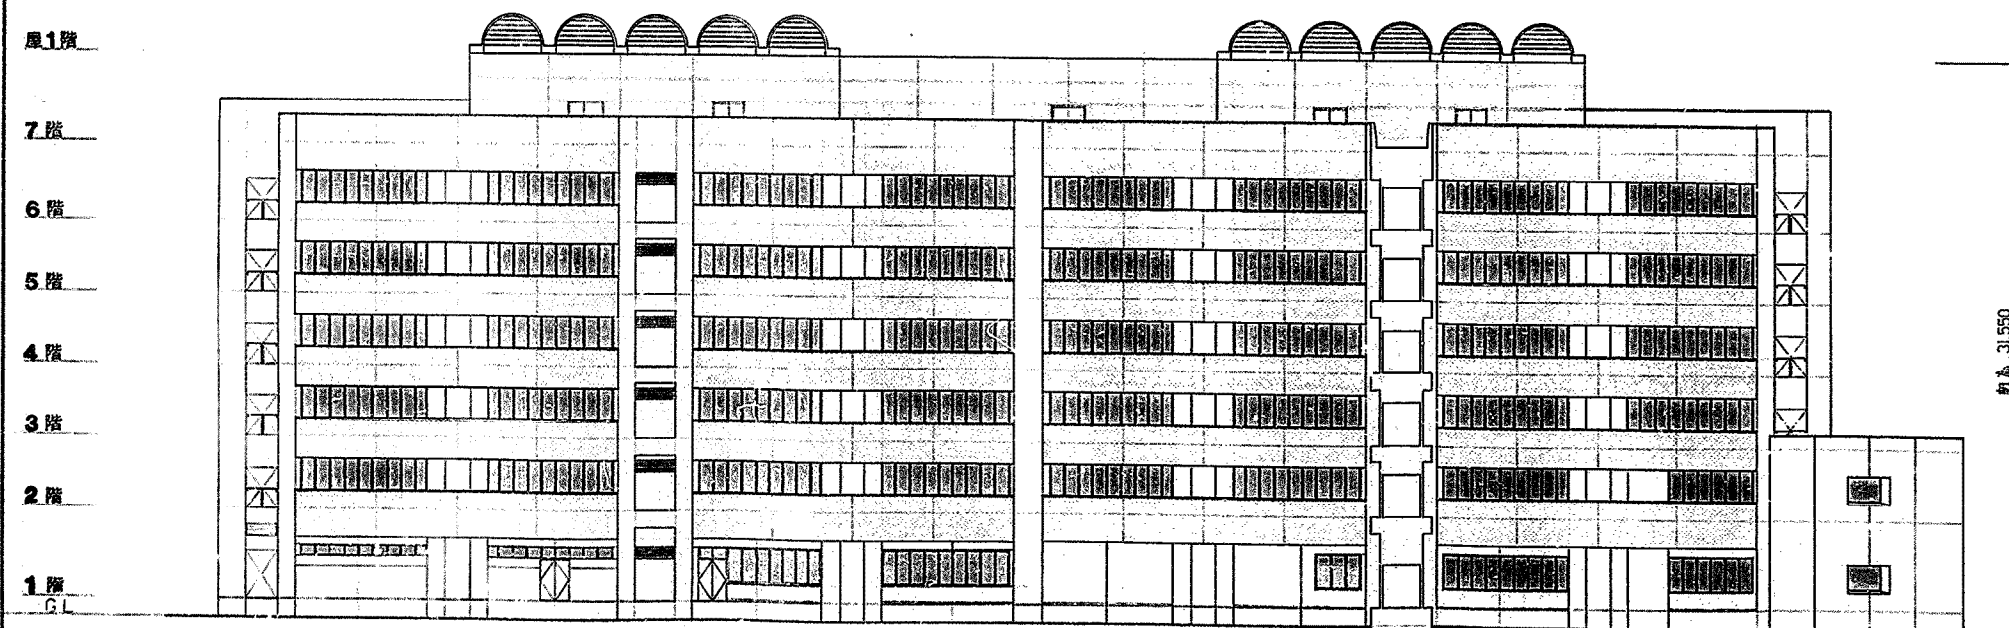


北立面图 1:200

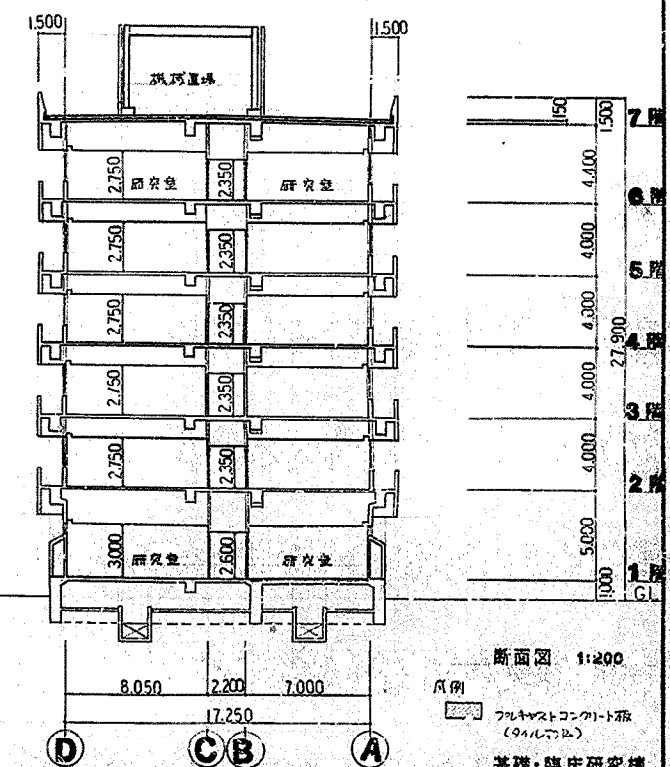

断面图 1:200

基礎・臨床研究棟

revisions	comment	revisions	comment
1. The title of the paper is "The Effect of the 2008 Financial Crisis on the U.S. Economy". The title is too long and should be shortened to "The Effect of the 2008 Financial Crisis on the U.S. Economy".	2. The abstract is too long and should be shortened to 150 words. The abstract should also be reworded to be more concise and to the point.	3. The introduction is too long and should be shortened to 100 words. The introduction should also be reworded to be more concise and to the point.	4. The literature review is too long and should be shortened to 100 words. The literature review should also be reworded to be more concise and to the point.
5. The methodology section is too long and should be shortened to 100 words. The methodology section should also be reworded to be more concise and to the point.	6. The results section is too long and should be shortened to 100 words. The results section should also be reworded to be more concise and to the point.	7. The conclusion is too long and should be shortened to 100 words. The conclusion should also be reworded to be more concise and to the point.	8. The references are too long and should be shortened to 100 words. The references should also be reworded to be more concise and to the point.

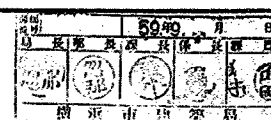

MHS/松田平田坂本設計事務所
MATSUDA HIRATA SAKAMOTO / ARCHITECTS / PLANNERS / ENGINEERS




project no.		2230		横浜市立大学医学部校舎新築工事	
date		59.9		checked by	

断面图(1) 断面图
(基础研究楼)

scale 1:200

建築
109

B 臨床研究棟 立面図

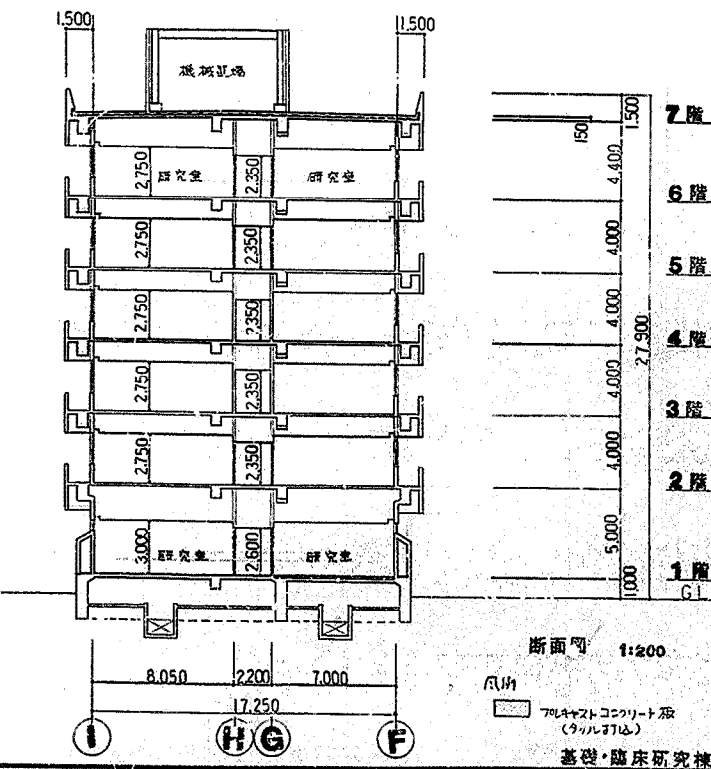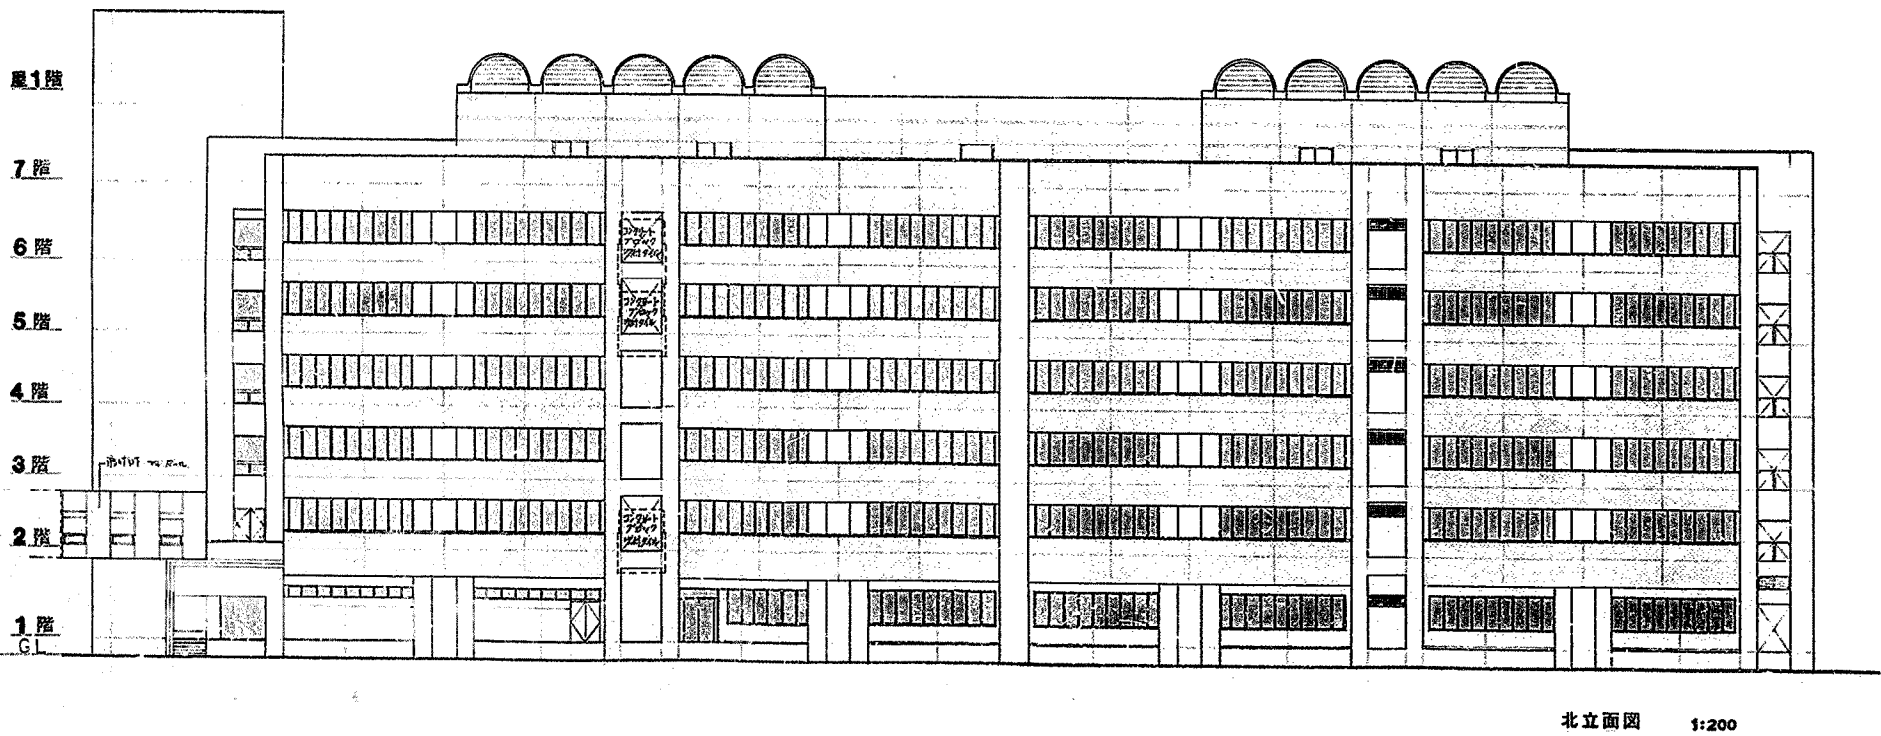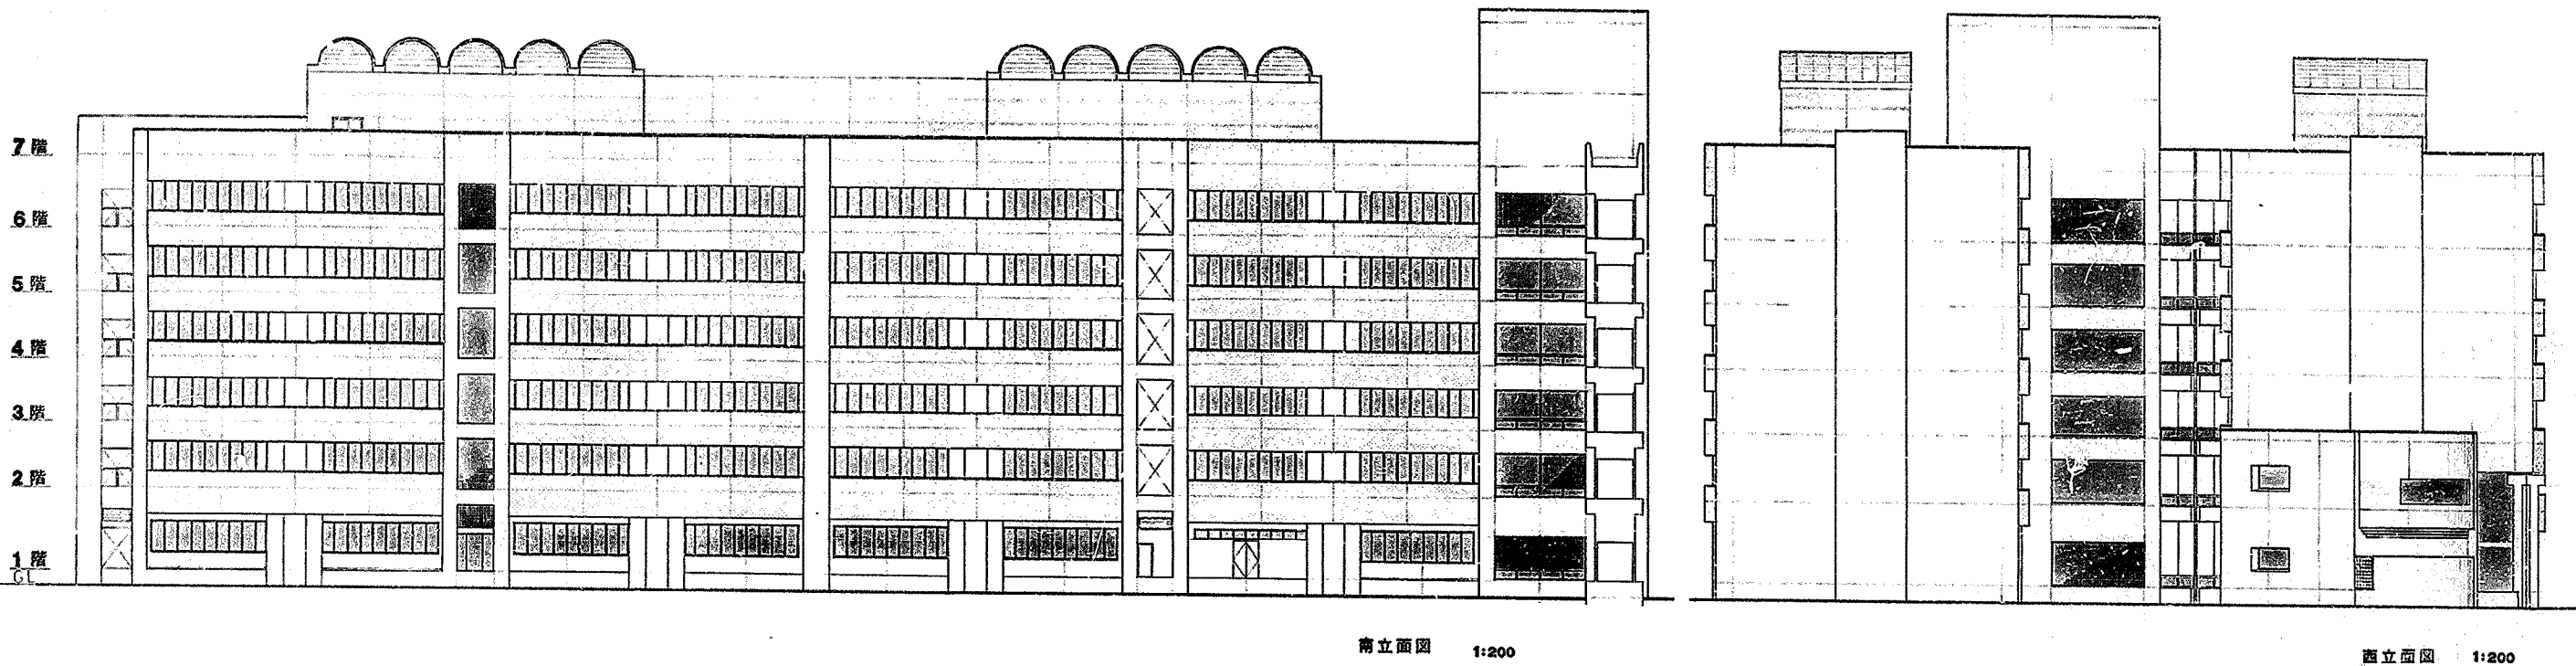



MHS/松田平田坂本設計事務所
MATSUDA HIRATA SAKAMOTO ARCHITECTS/PLANNERS/ENGINEERS

project no. 2230 横浜市立大学医学部校舎新築工事
date 59.9. drawn by checked by


立面図 (2) 断面図
(臨床研究棟)
scale 1:200

建築
110

C 教育実習棟 断面図

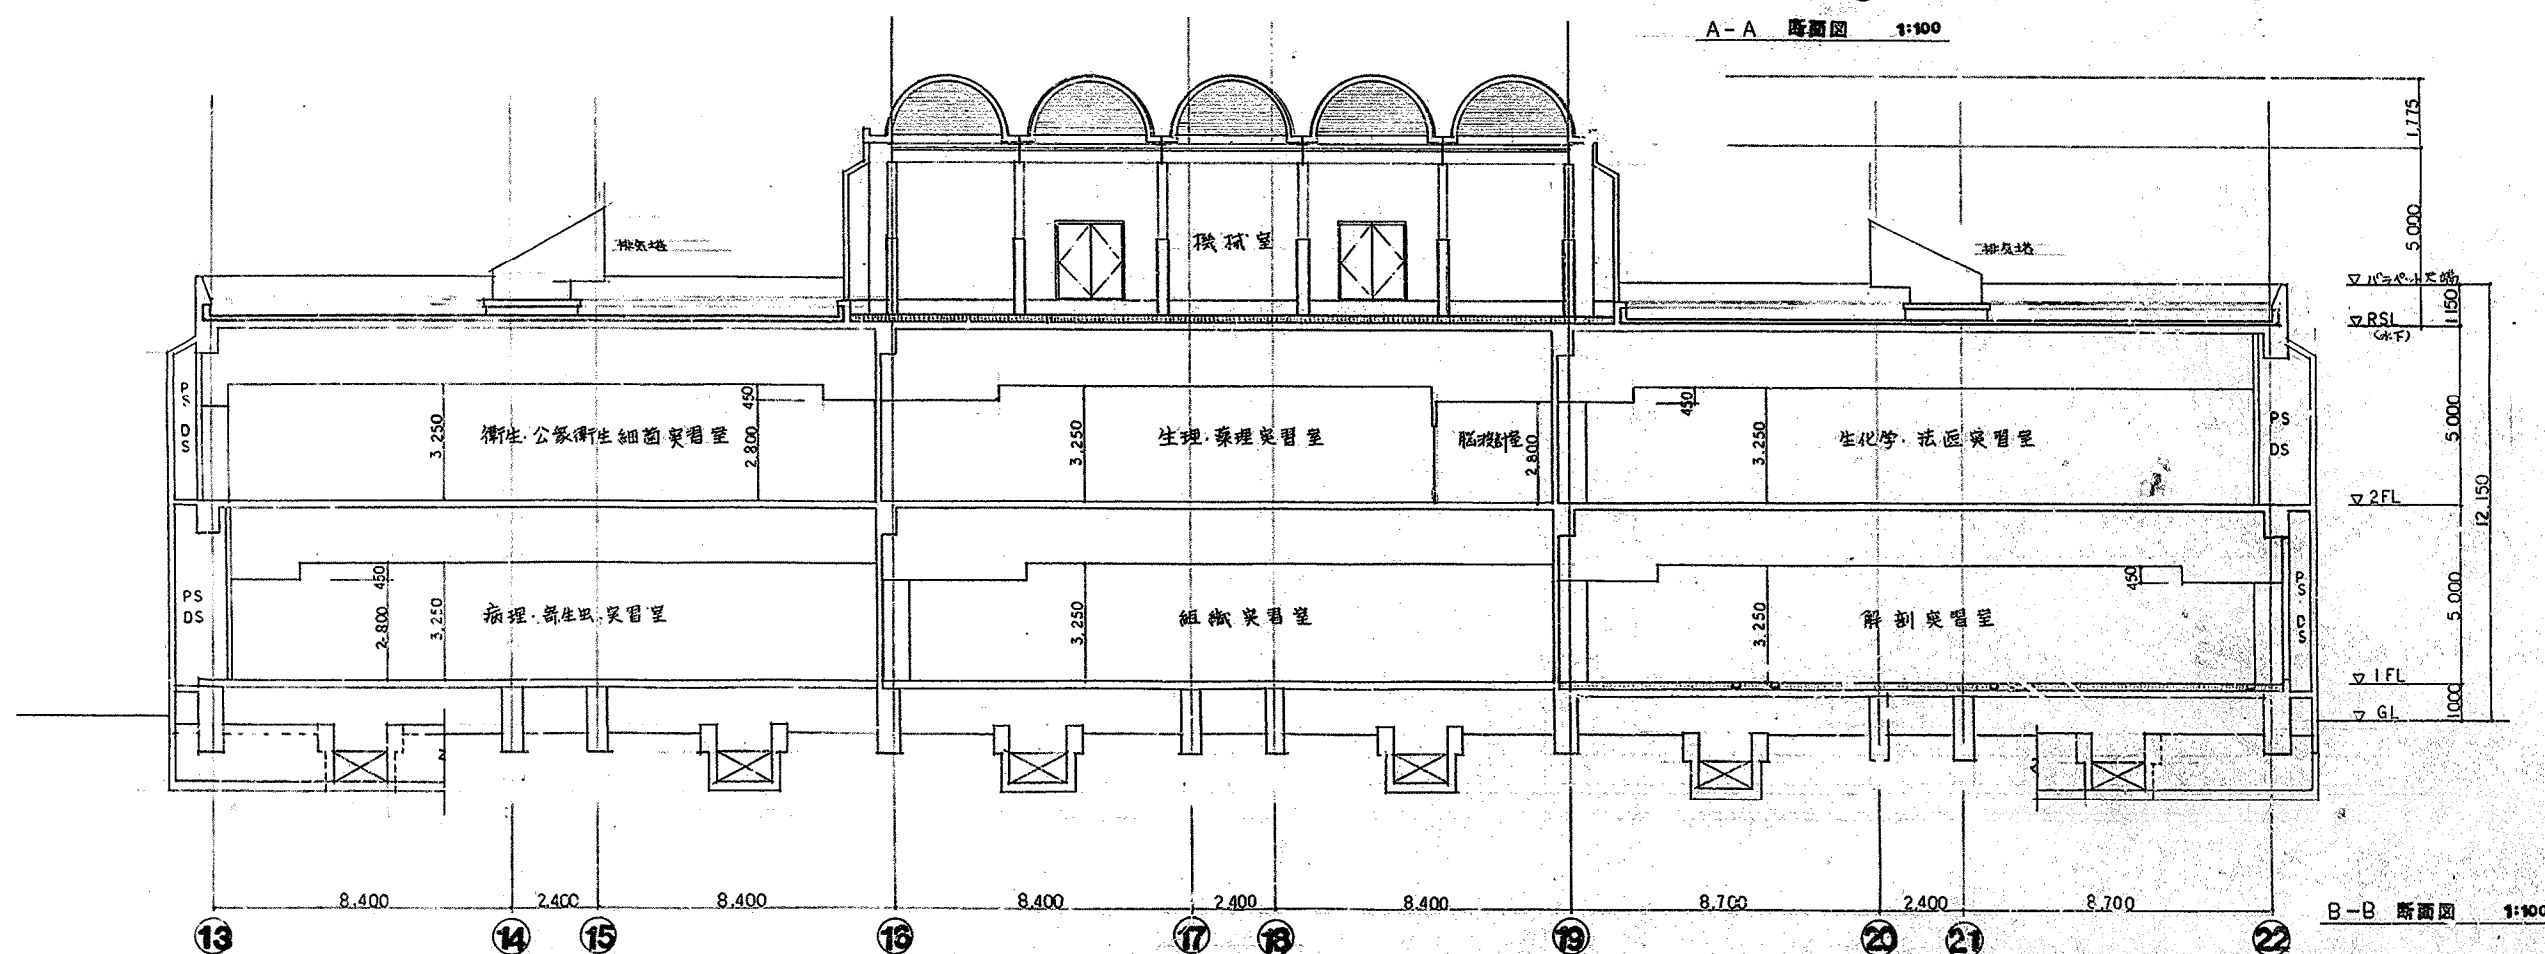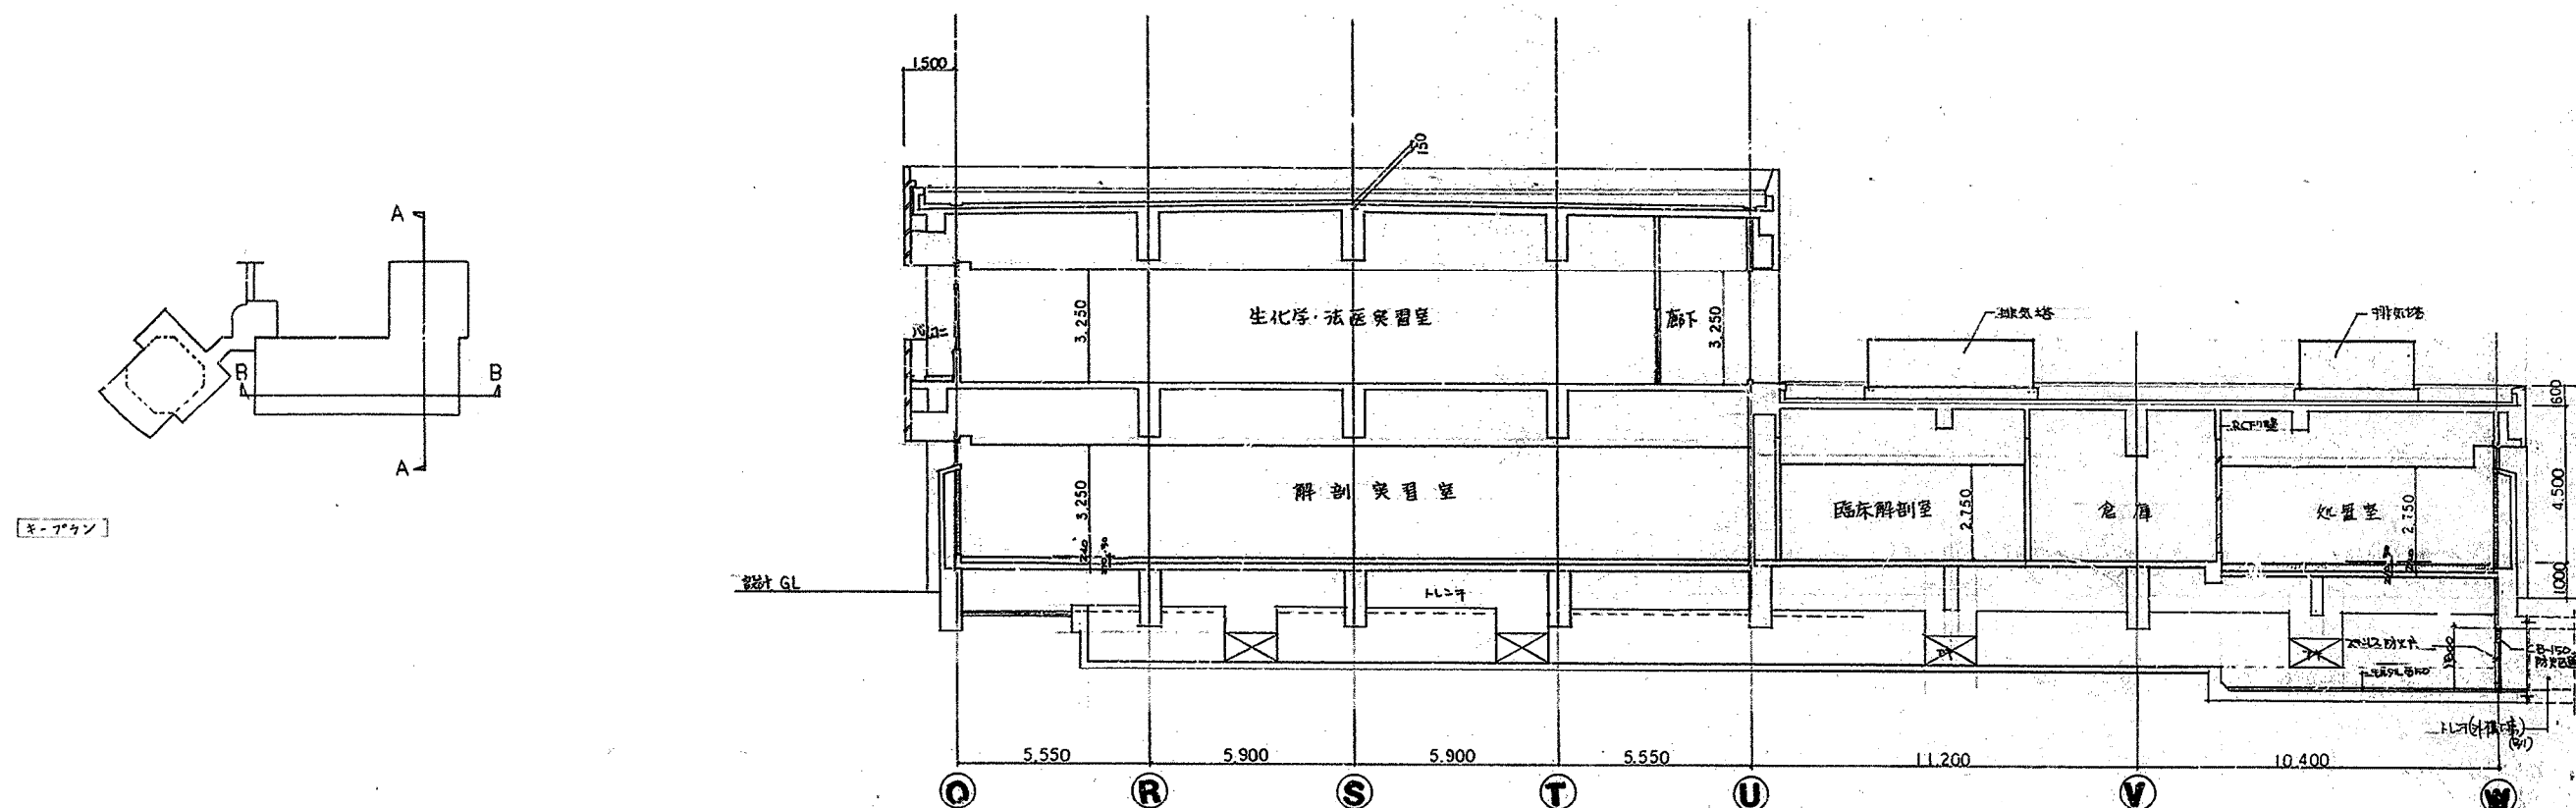

revisions		
1. Addendum to the 1st Edition regarding the legal position: "Under German law, the 1st Edition states that a person who is not a member of the club is not entitled to use the club's facilities. This is not the case in Germany. In Germany, the club is not a legal entity and therefore cannot be held liable for the actions of its members. The club is only a social organization and its members are not bound by its rules. The club is not a legal entity and therefore cannot be held liable for the actions of its members. The club is only a social organization and its members are not bound by its rules."		
2. The 1st Edition states that the club is not a legal entity and therefore cannot be held liable for the actions of its members. This is not the case in Germany. In Germany, the club is not a legal entity and therefore cannot be held liable for the actions of its members. The club is only a social organization and its members are not bound by its rules. The club is not a legal entity and therefore cannot be held liable for the actions of its members. The club is only a social organization and its members are not bound by its rules."		

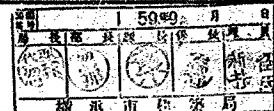

MHS/松田平田坂本設計事務所
MATSUDA・HIRATA・SAKAMOTO/ARCHITECTS/PLANNERS/ENGINEERS

project no.		
2230 横浜市立大学医学部校舎新築工事		
date	drawn by	checked by
59.9.		


剖面圖 (2)

Scale 1:100

教育棟


職業

110

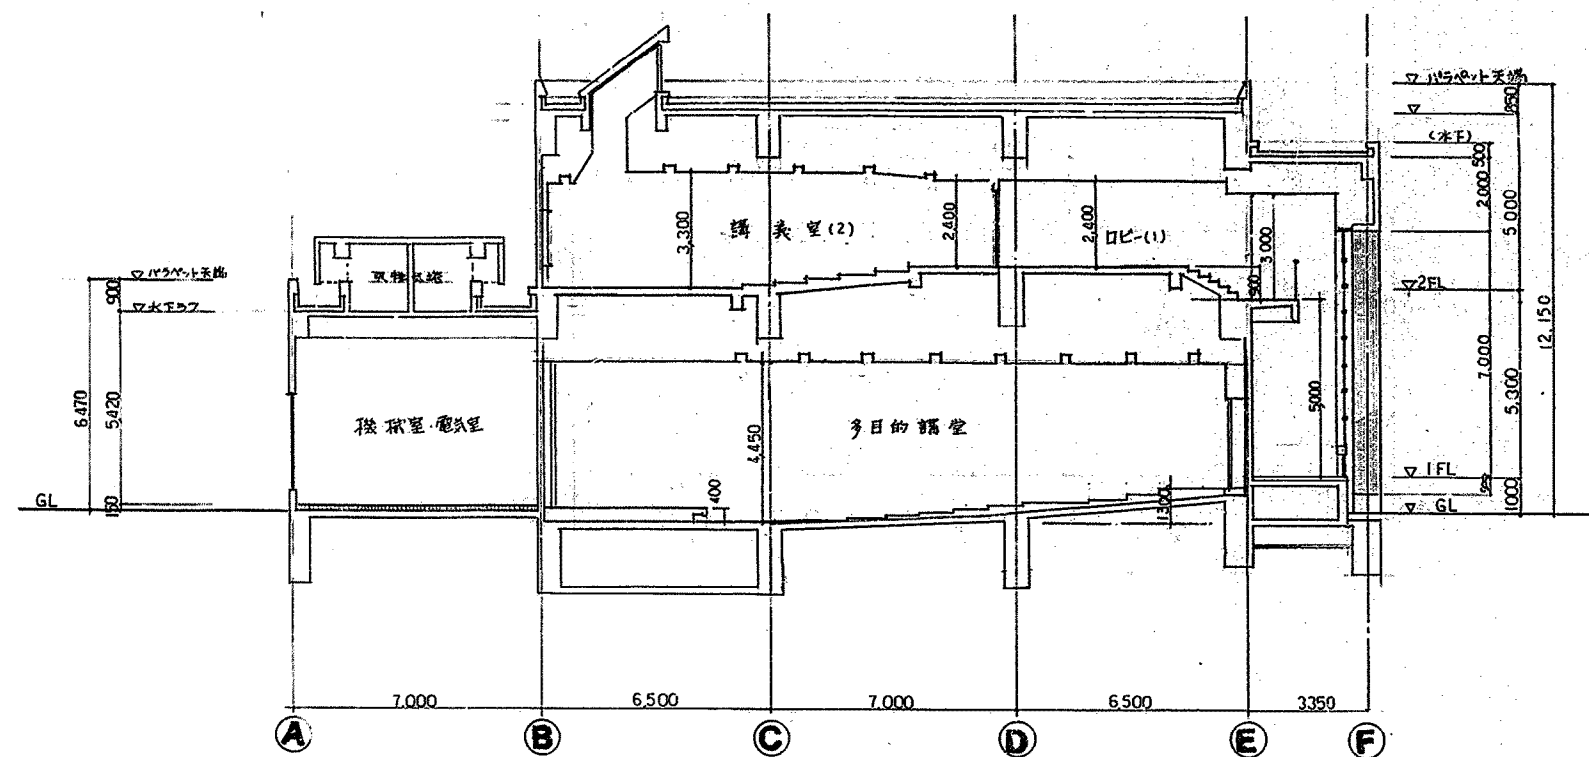


A - A 断面図 1:100

D 講義棟 断面図

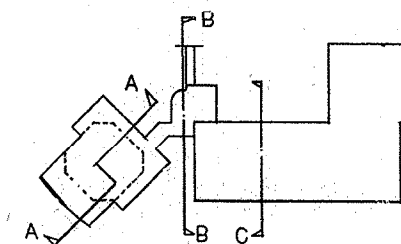

カーポート

revisions					

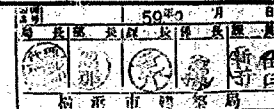




MBS/松田平田坂本設計事務所
MATSUDA HIRATA SAKAMOTO ARCHITECTS/PLANNERS/ENGINEERS

project no.	2230	横浜市立大学医学部校舎新築工事
date	59.9.	
drawn by		
checked by		


断面図(1)	
scale	1:100

建築
109


11

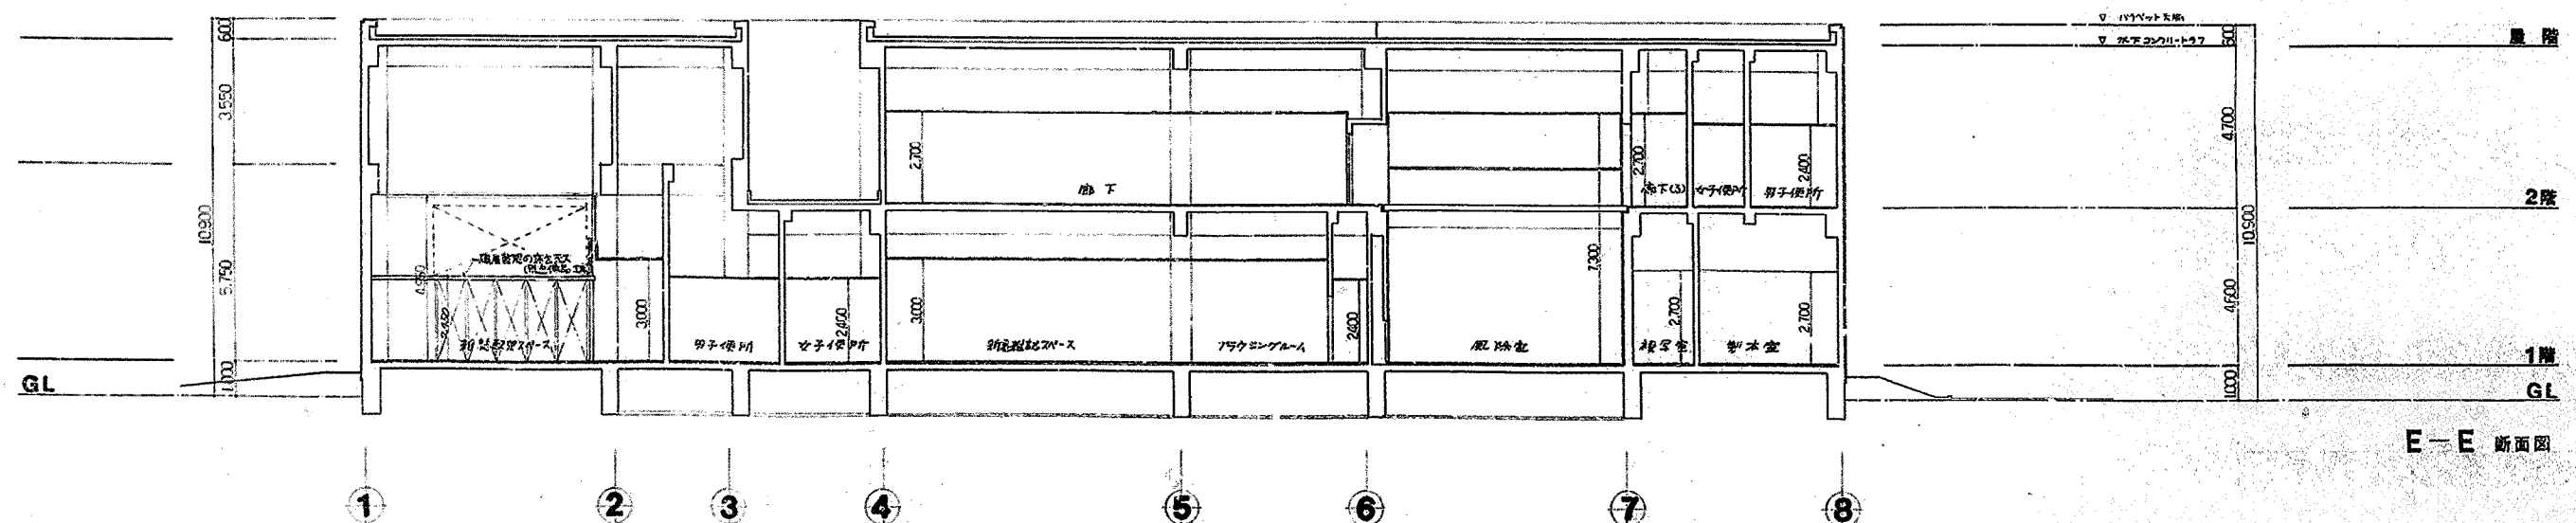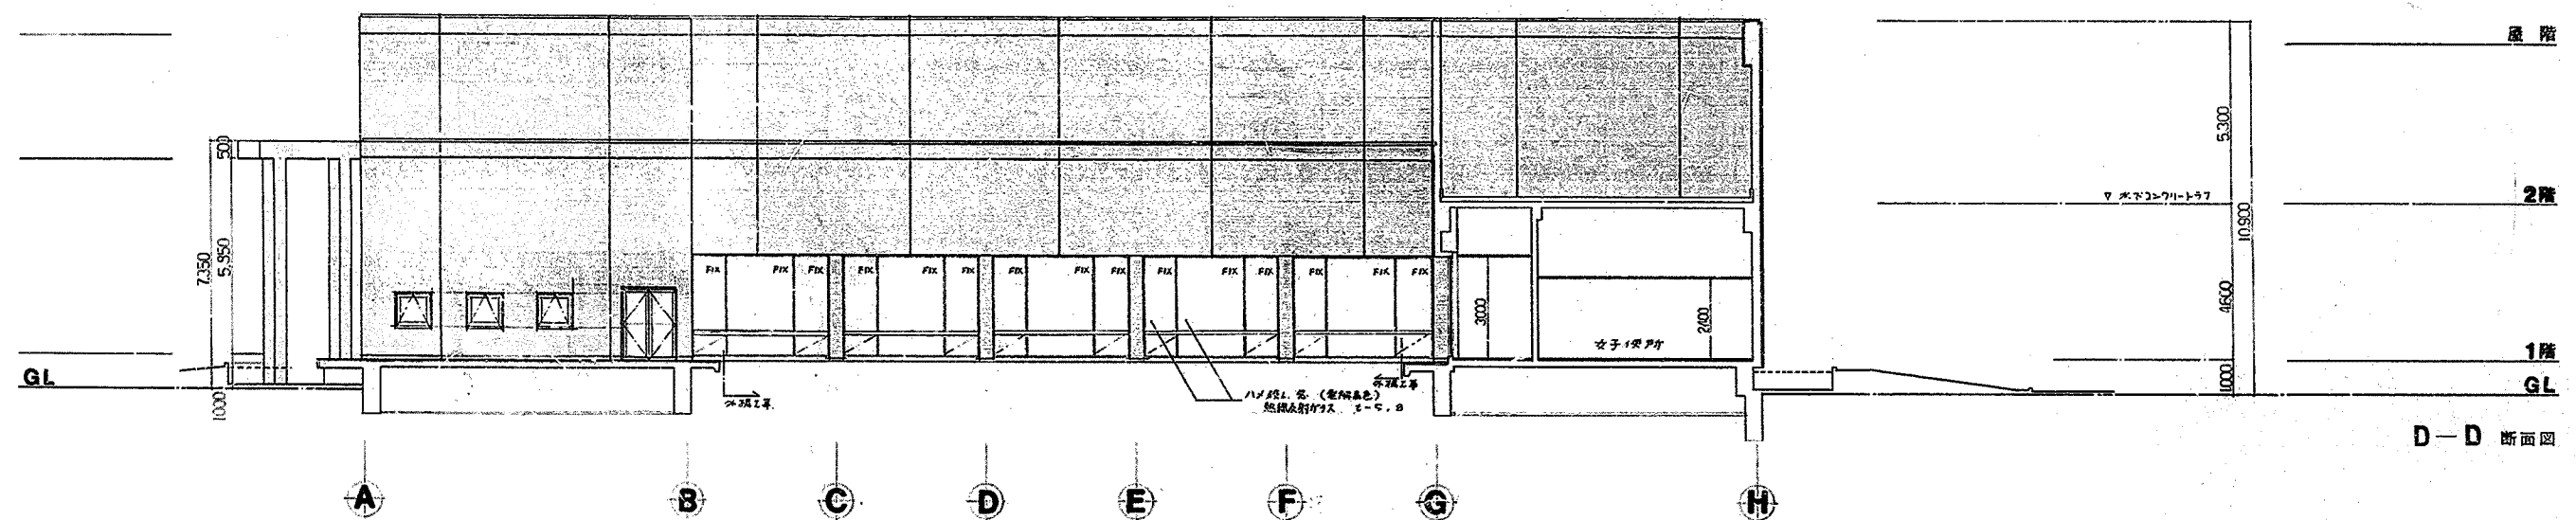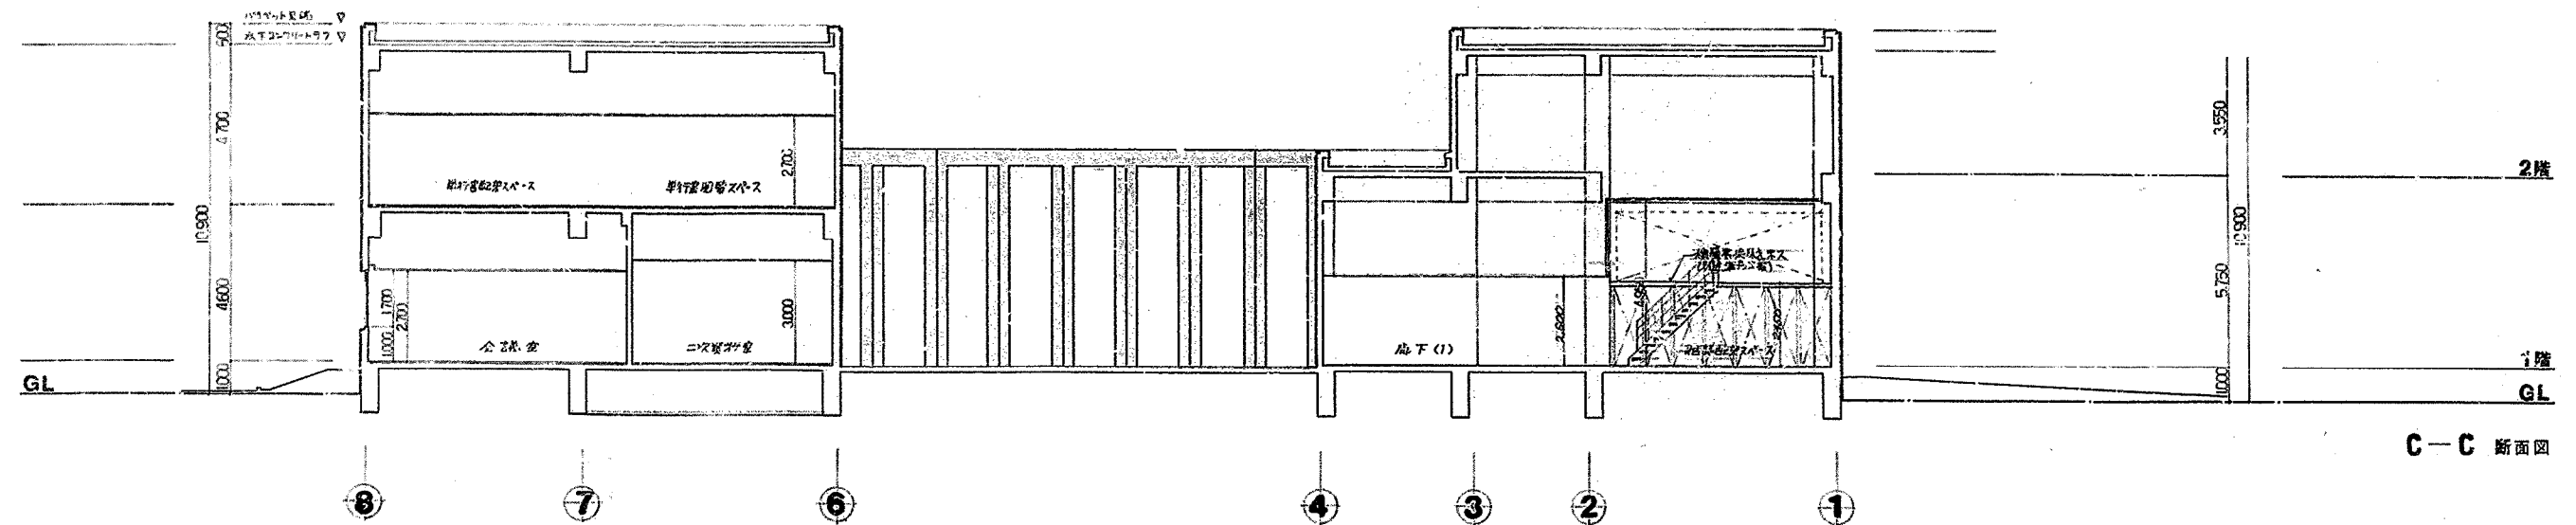


G RI研究センター棟 断面図

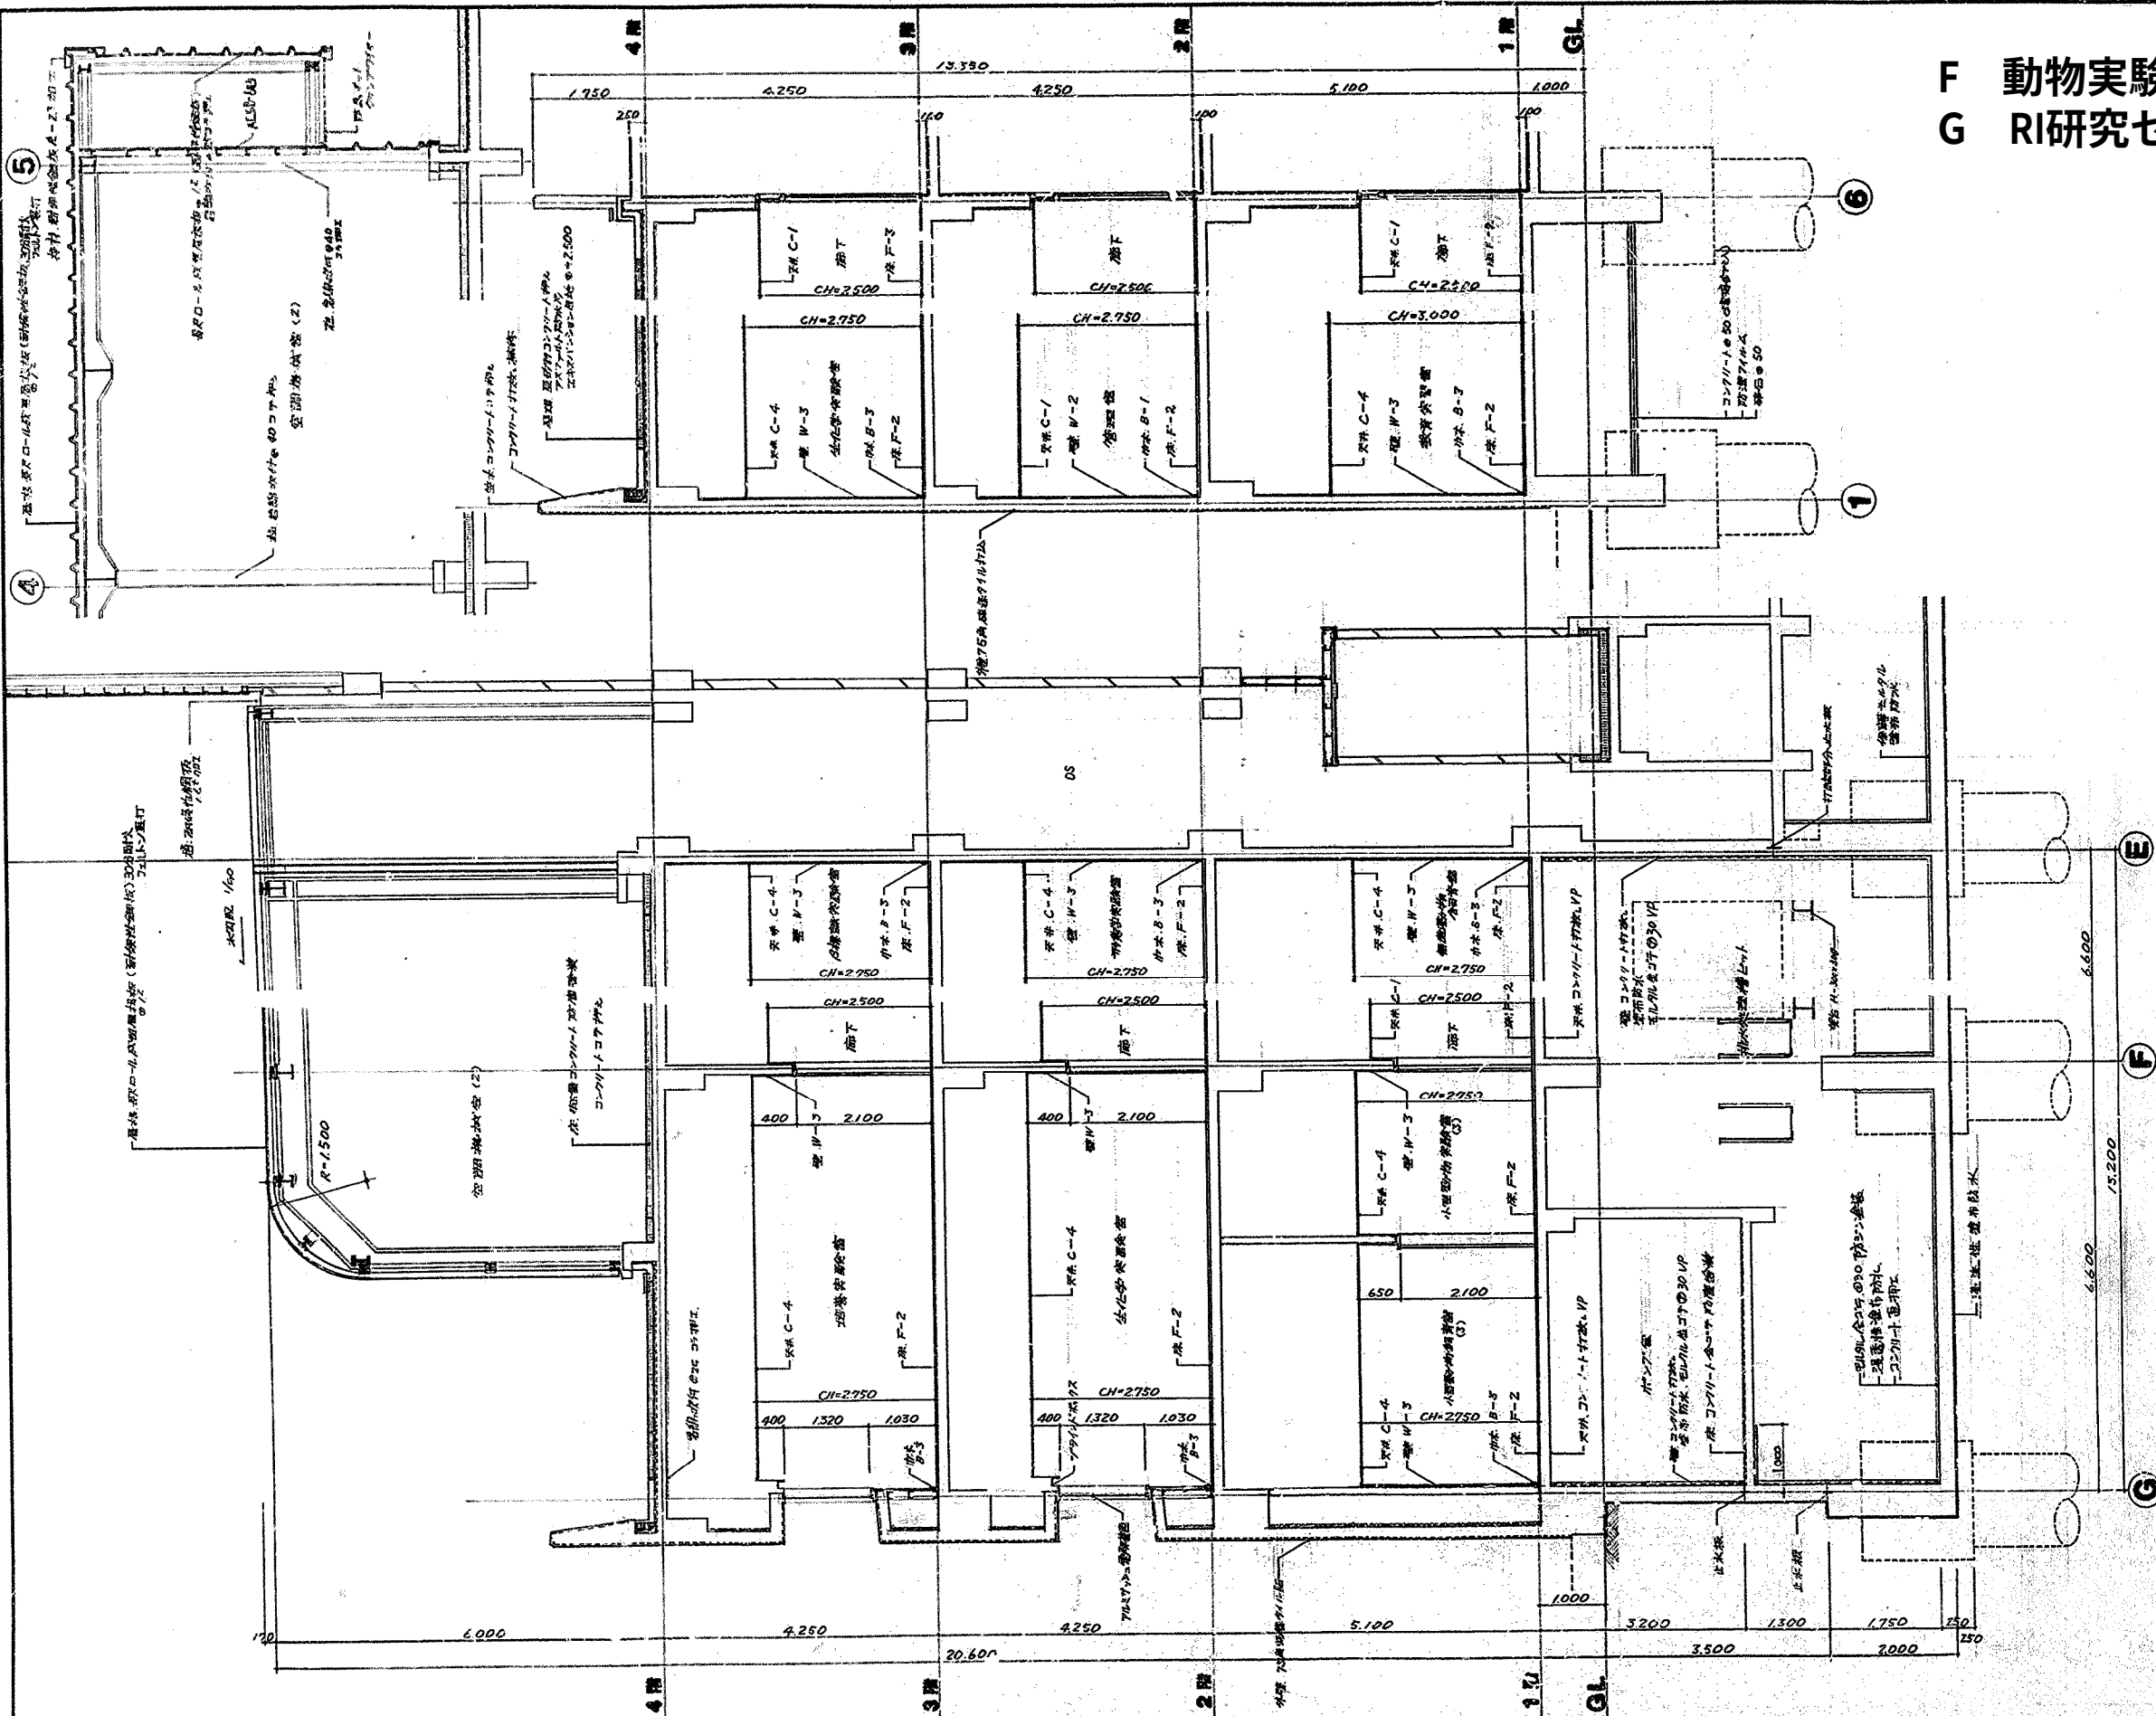


福利厚生棟 立面図

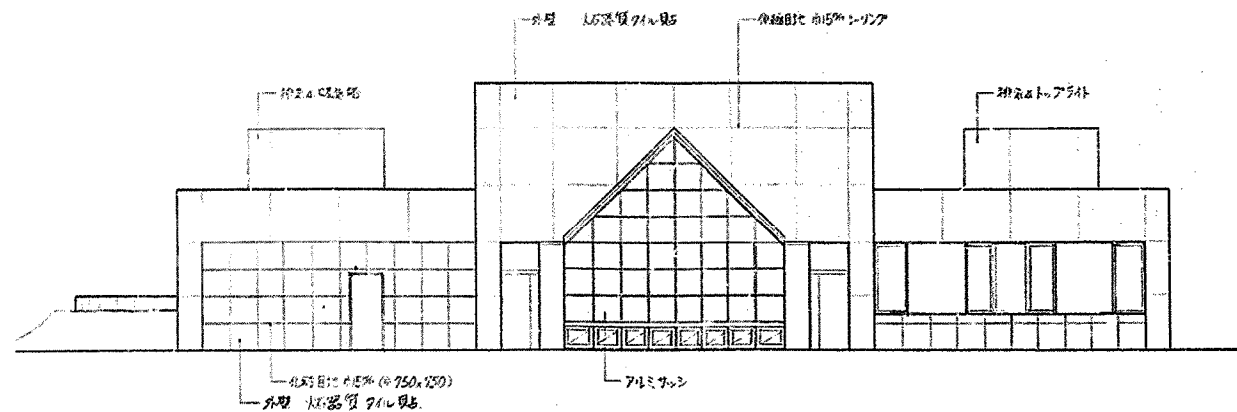


南立面图

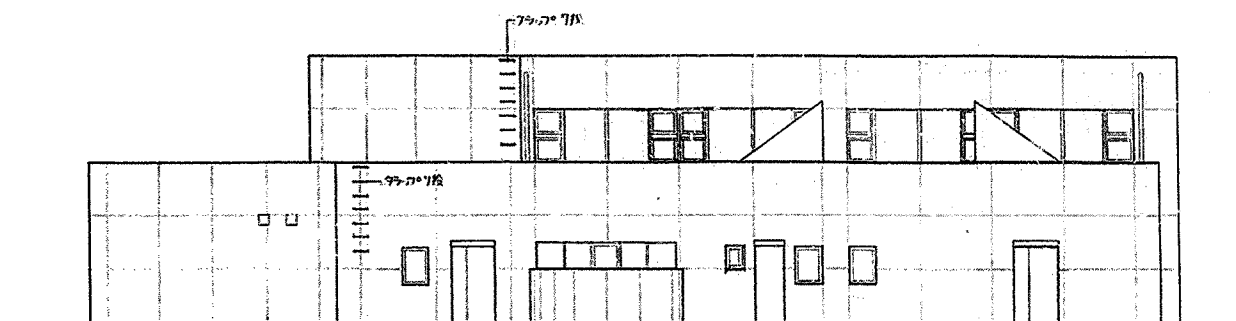


西立面图

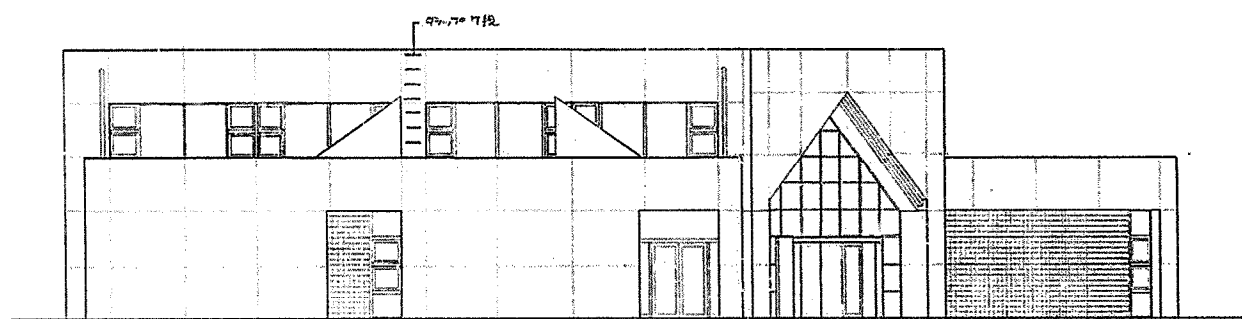

東立面圖

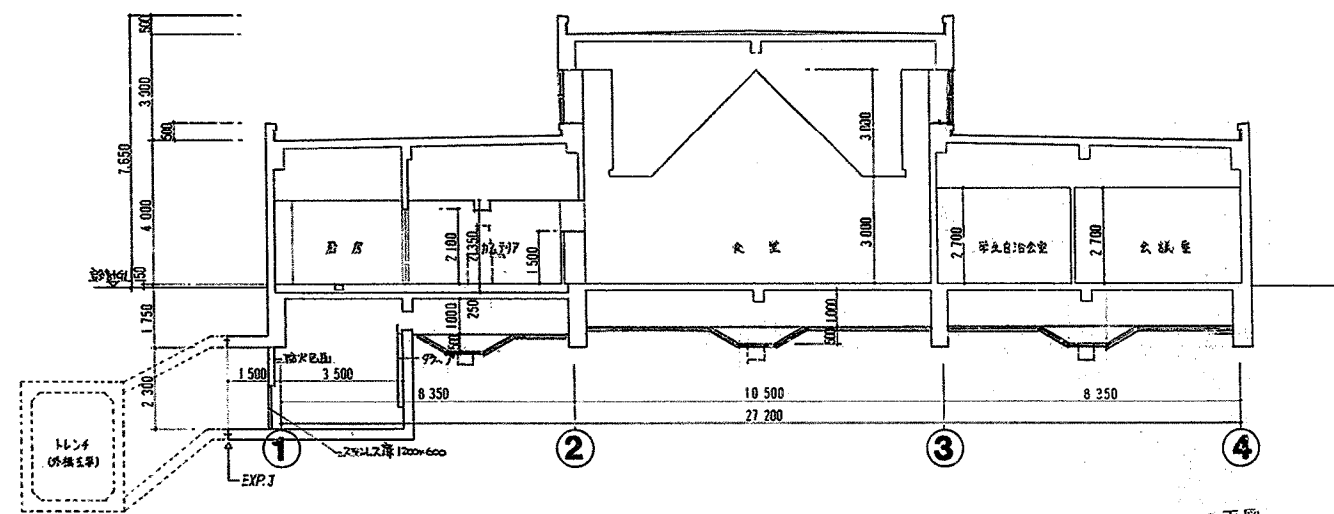


断面図

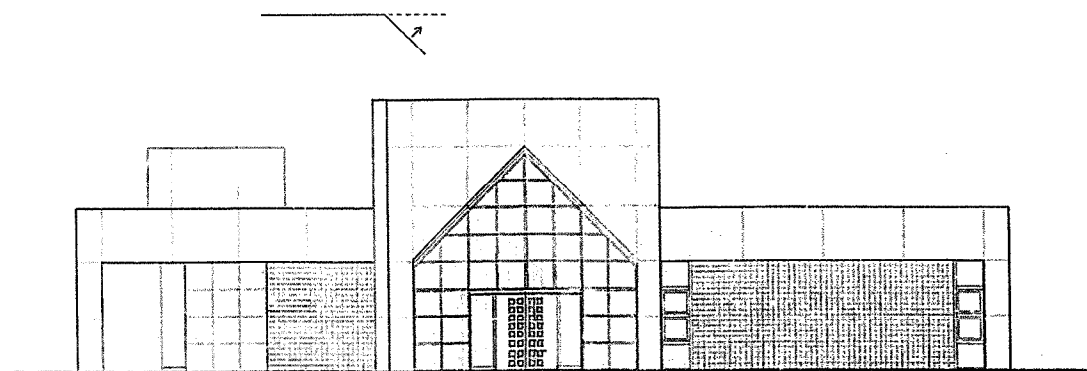

北立面图

revisions

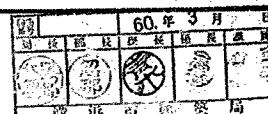

MHS/松田平田坂本設計事務所
MATSUDA HIRATA SAKAMOTO/ARCHITECTS/PLANNERS/ENGINEERS

project no. **2230** 横浜市立大学医学部
福利厚生課移転新築工事



date	drawn by	checked by
------	----------	------------

立面图
断面图


scale 1:100

建築
103

J 体育館 断面図

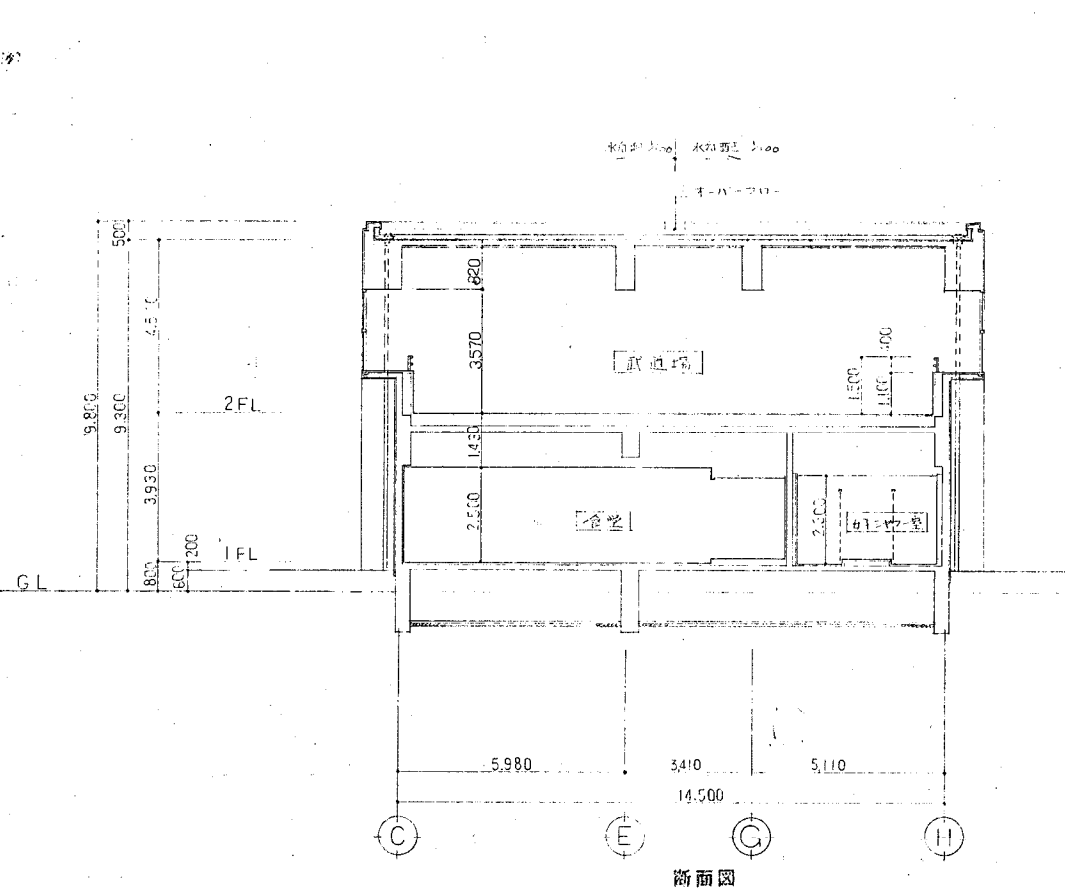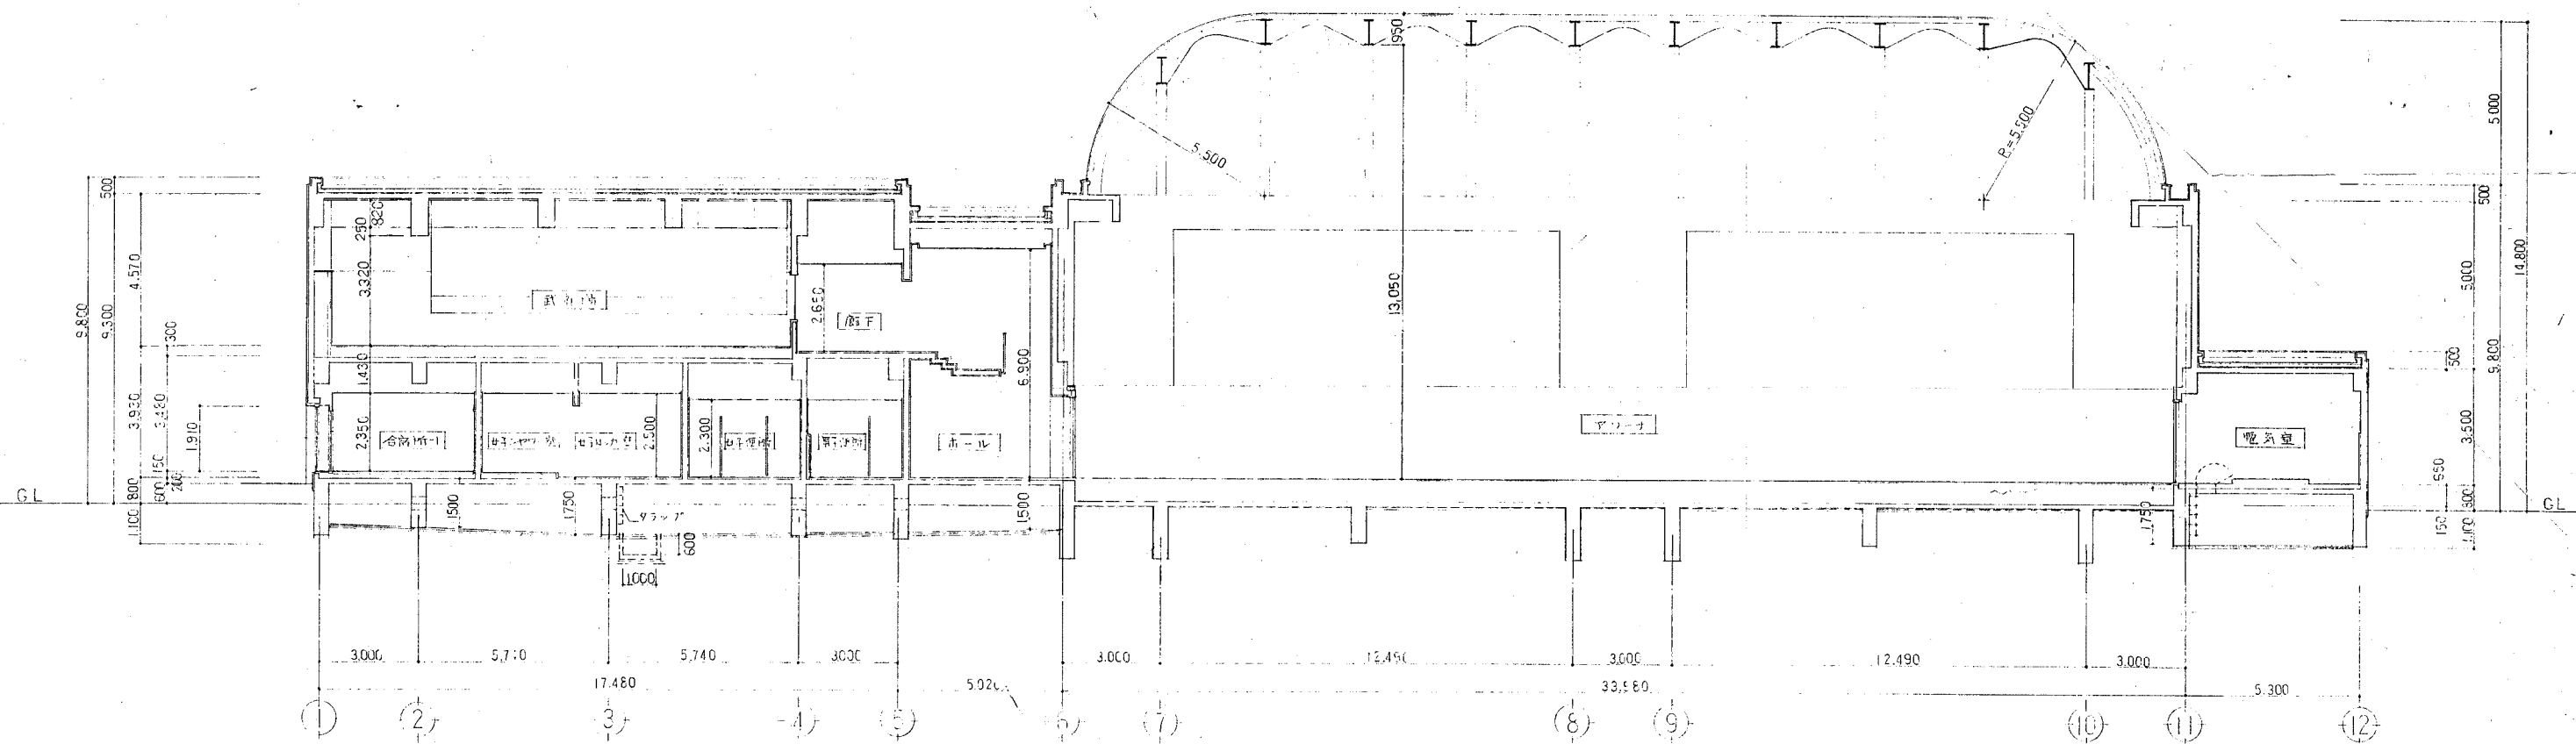

断面図

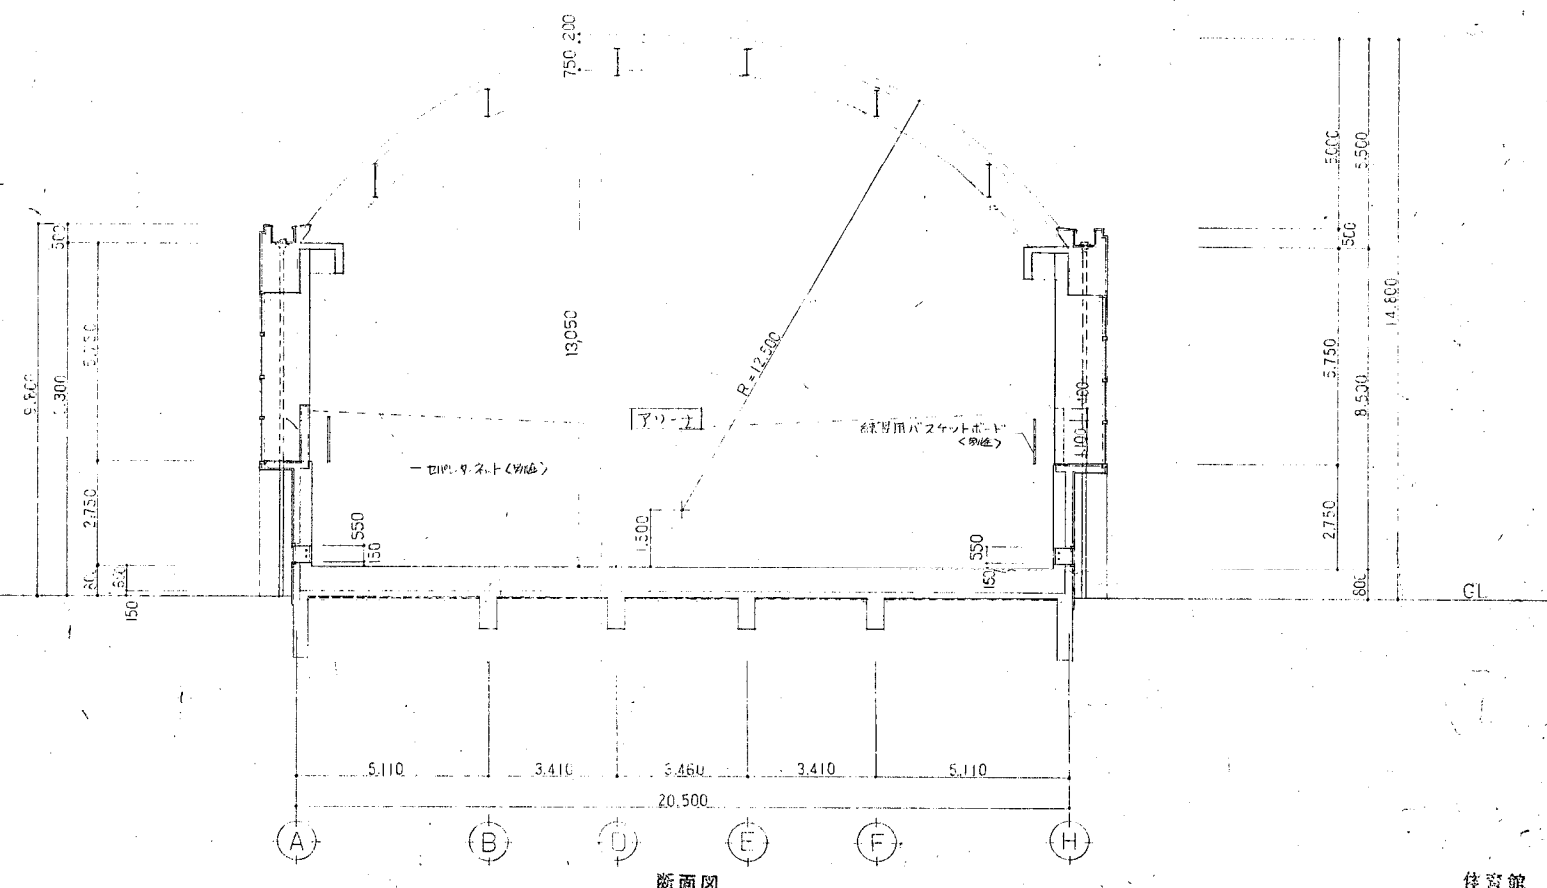

revisions					



MHS/松田平田坂本設計事務所
MATSUBA HIRATA SAKAMOTO ARCHITECTS/PLANNERS/ENGINEERS


project no.	2230	横浜国立大学医学部 体育館及びサークル棟移転新築工事
date		
drawn by		
checked by		

断面図
Scale 1:100


体育館
建築
106

[illegible]


東立面圖

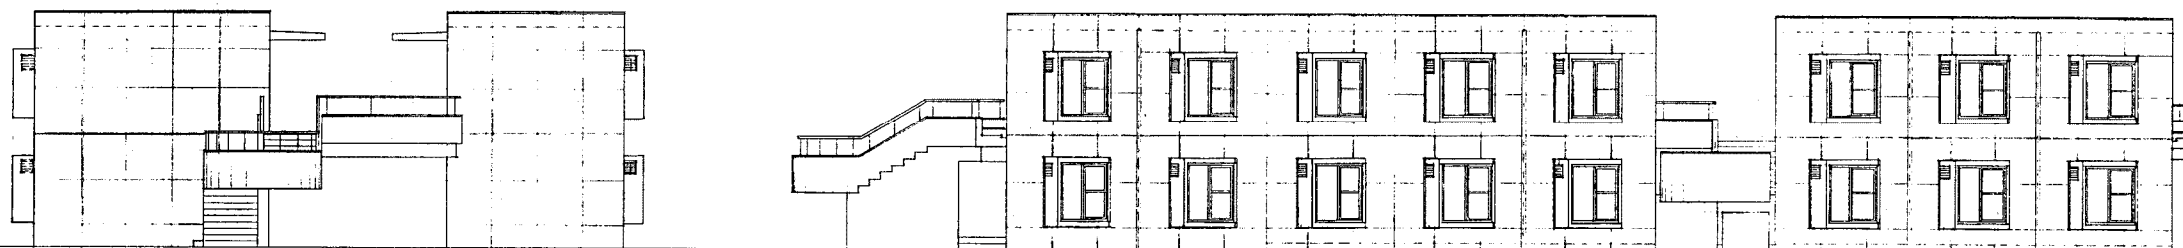


西立面图

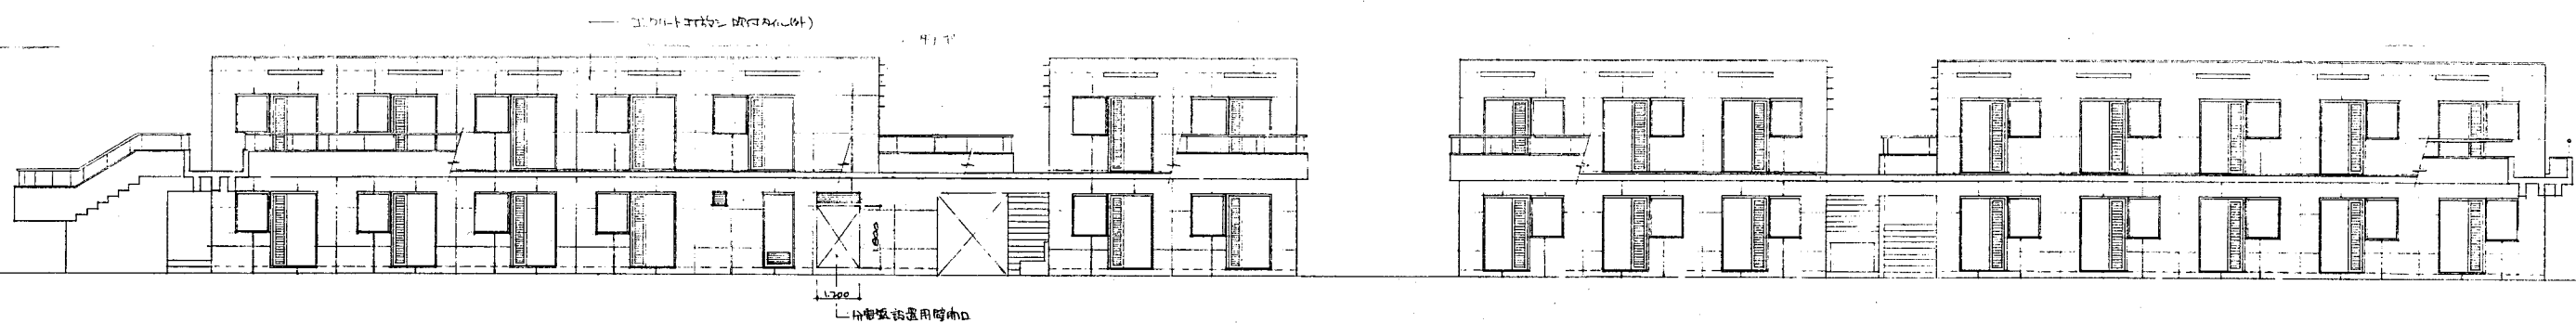

東立面圖

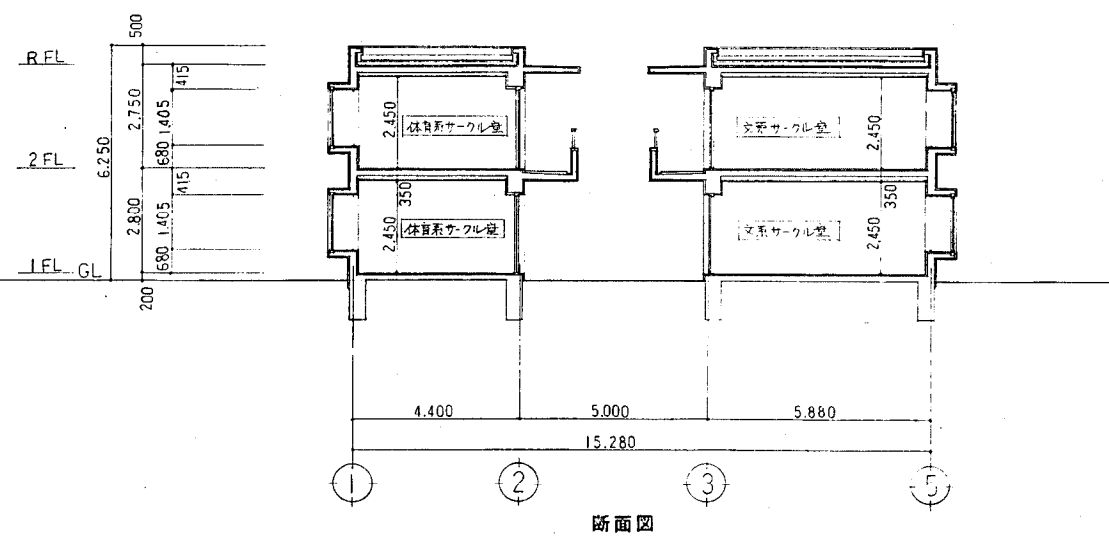

断面图

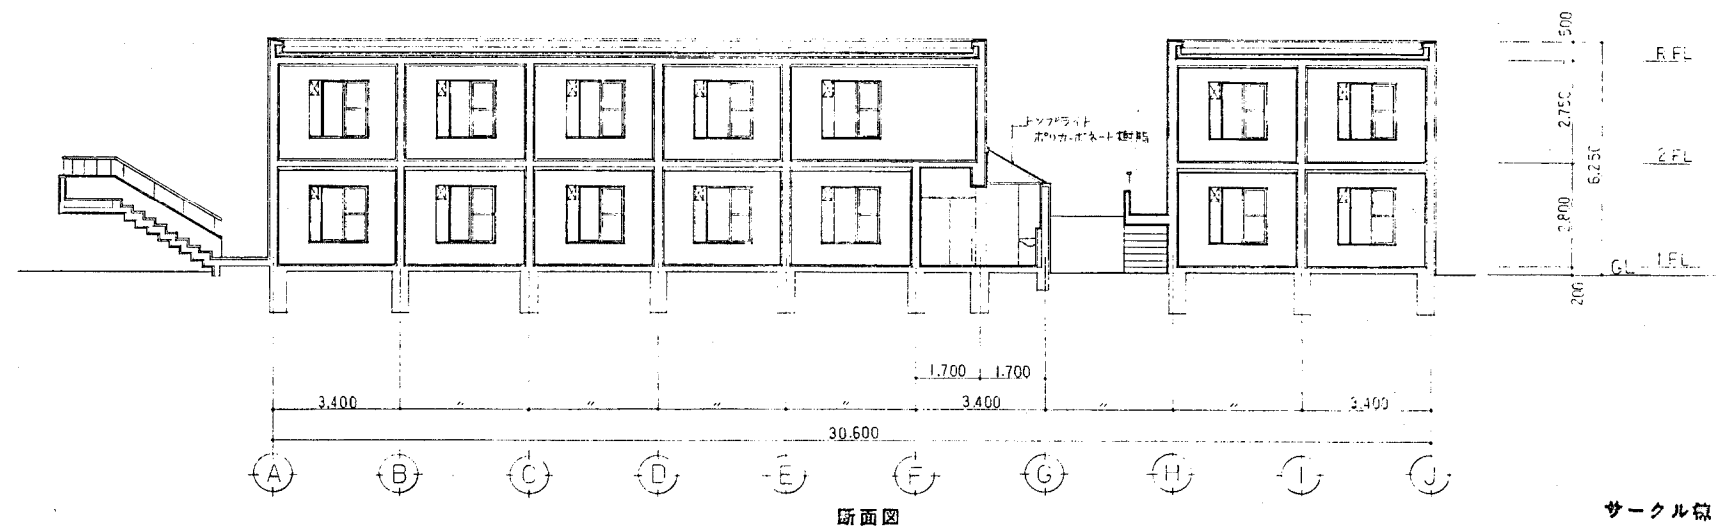

断面図

一 クル 稼

revisions			



MHS/松田平田坂本設計事務所
MATUDA HIRATA SAKAMOTO/ARCHITECTS/PLANNERS/ENGINEERS

project no. 2230 横浜市立大学医学部
体育館及びサークル棟移転新築工事

date	drawn by	checked by
		 


立面图 断面图

scale 1 : 100

建築

08

M 看護教育研究棟 断面図

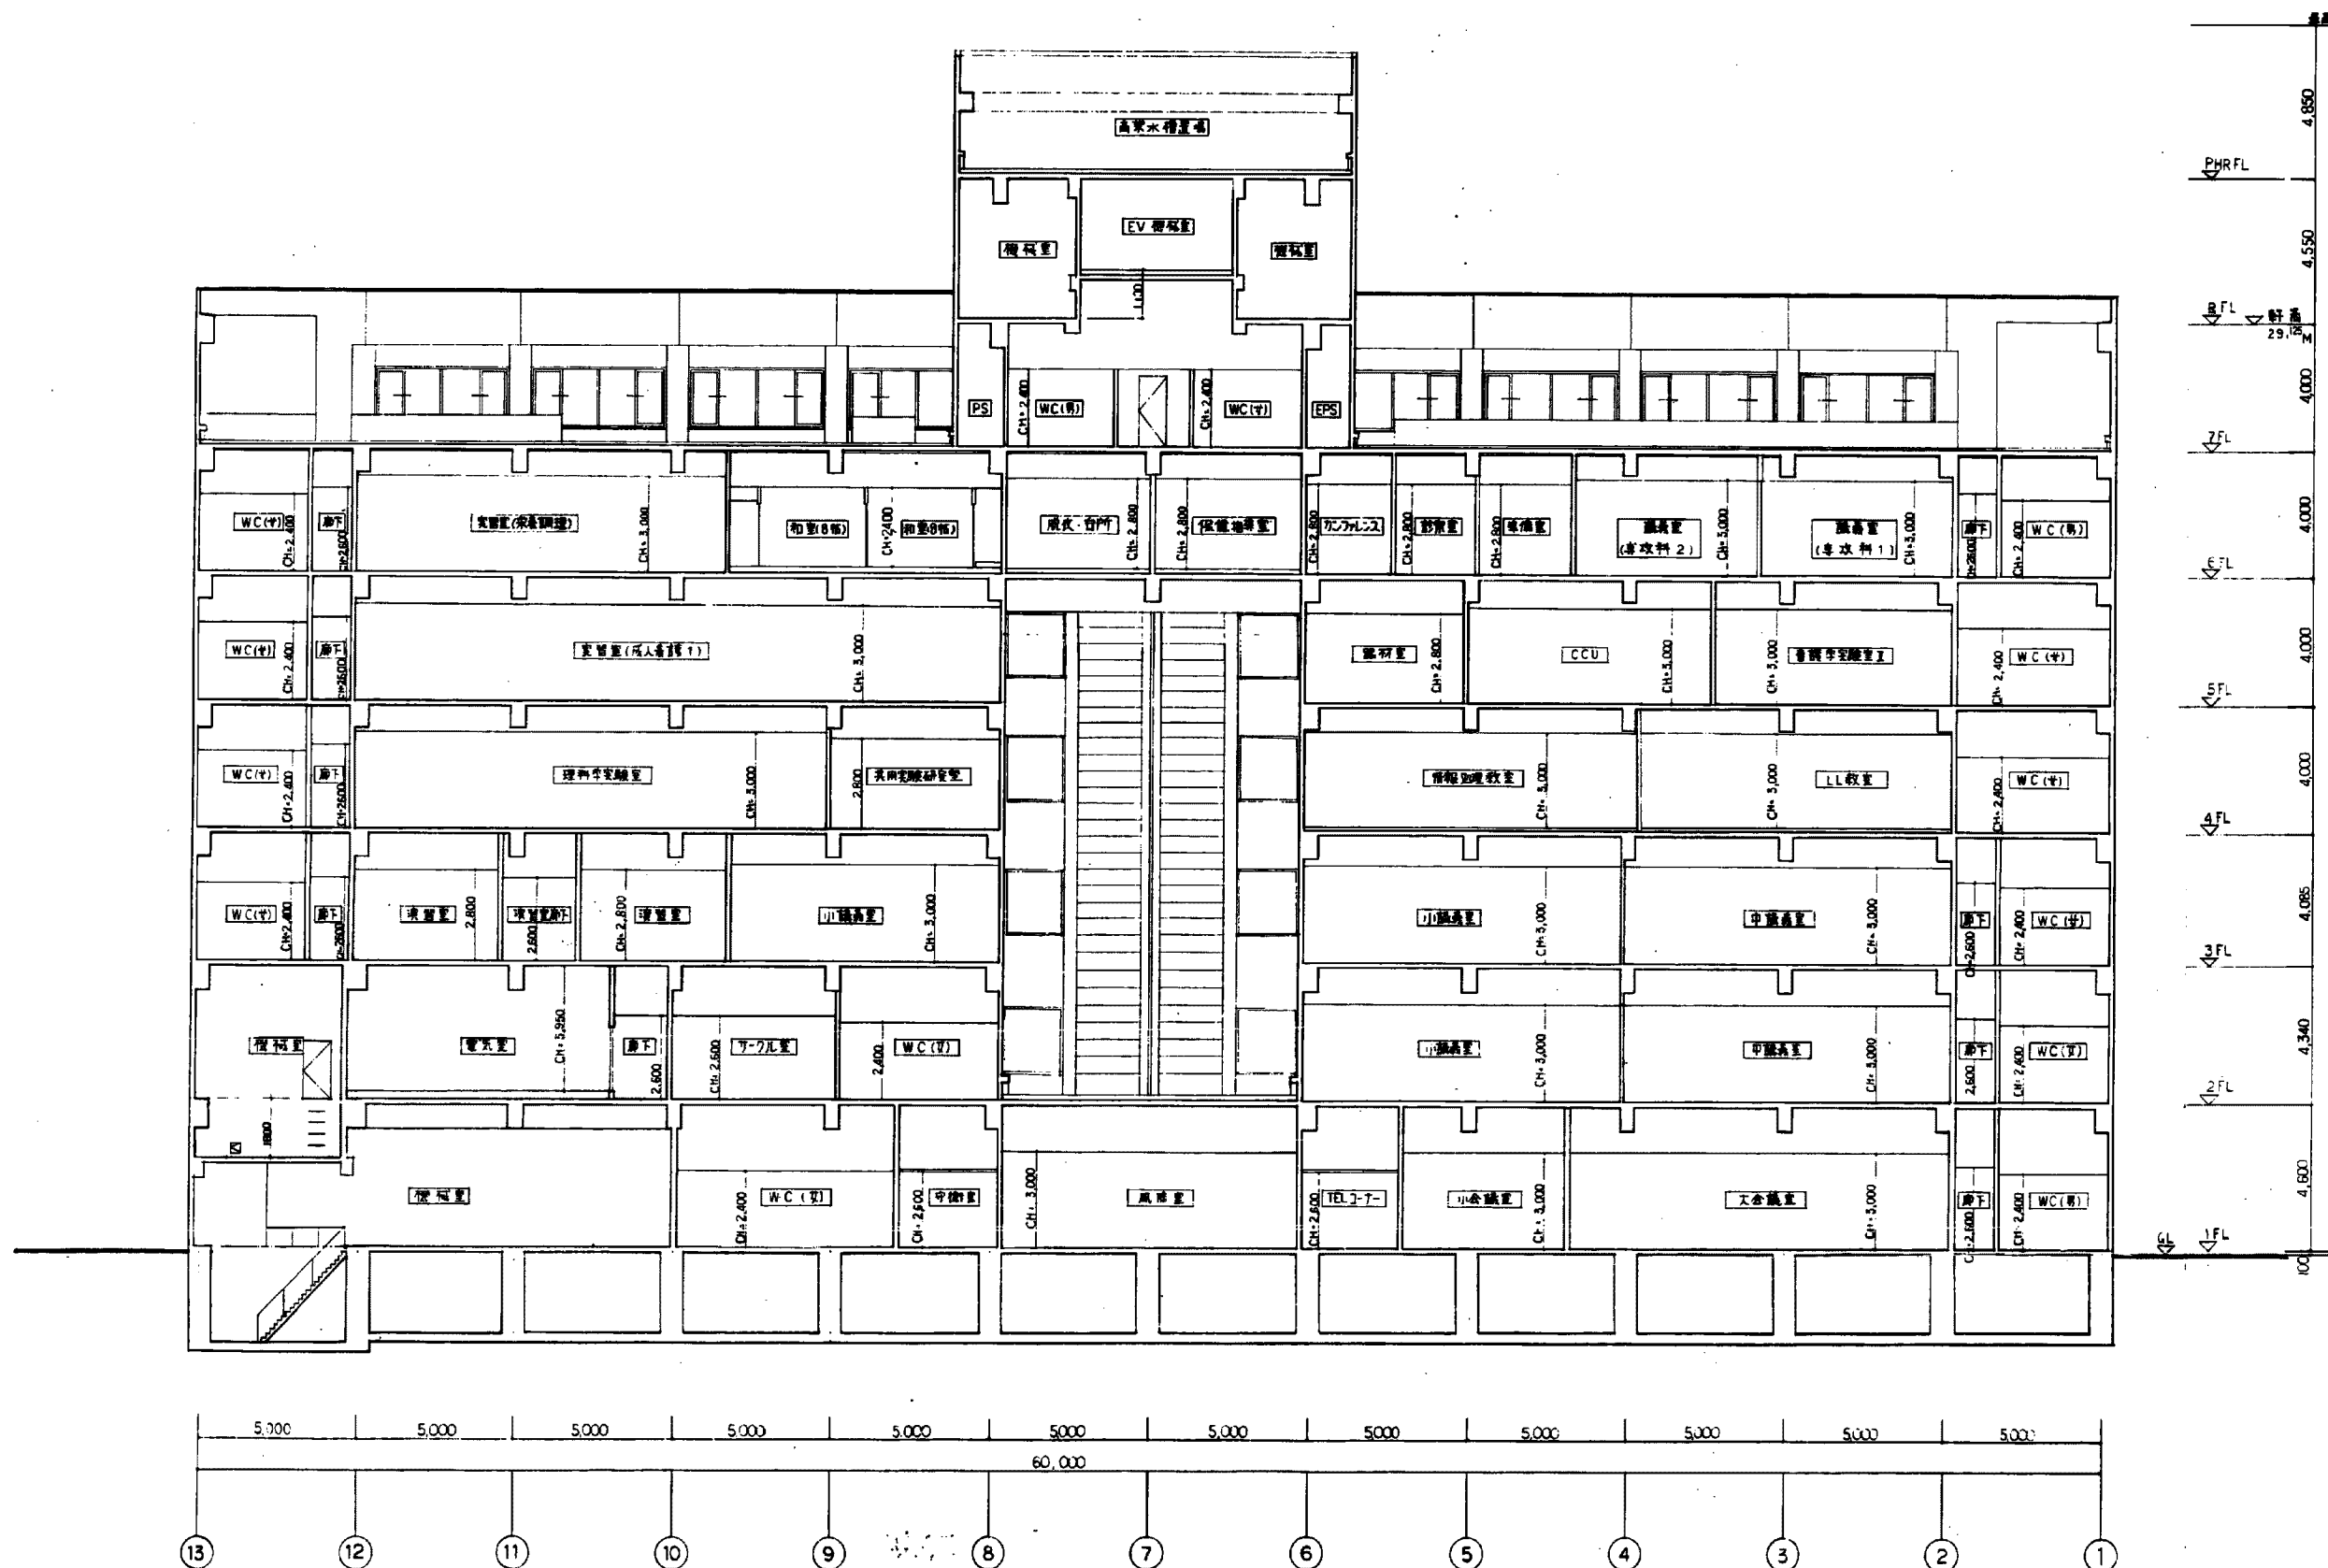


24

25



P 先端医科学研究センター 断面図

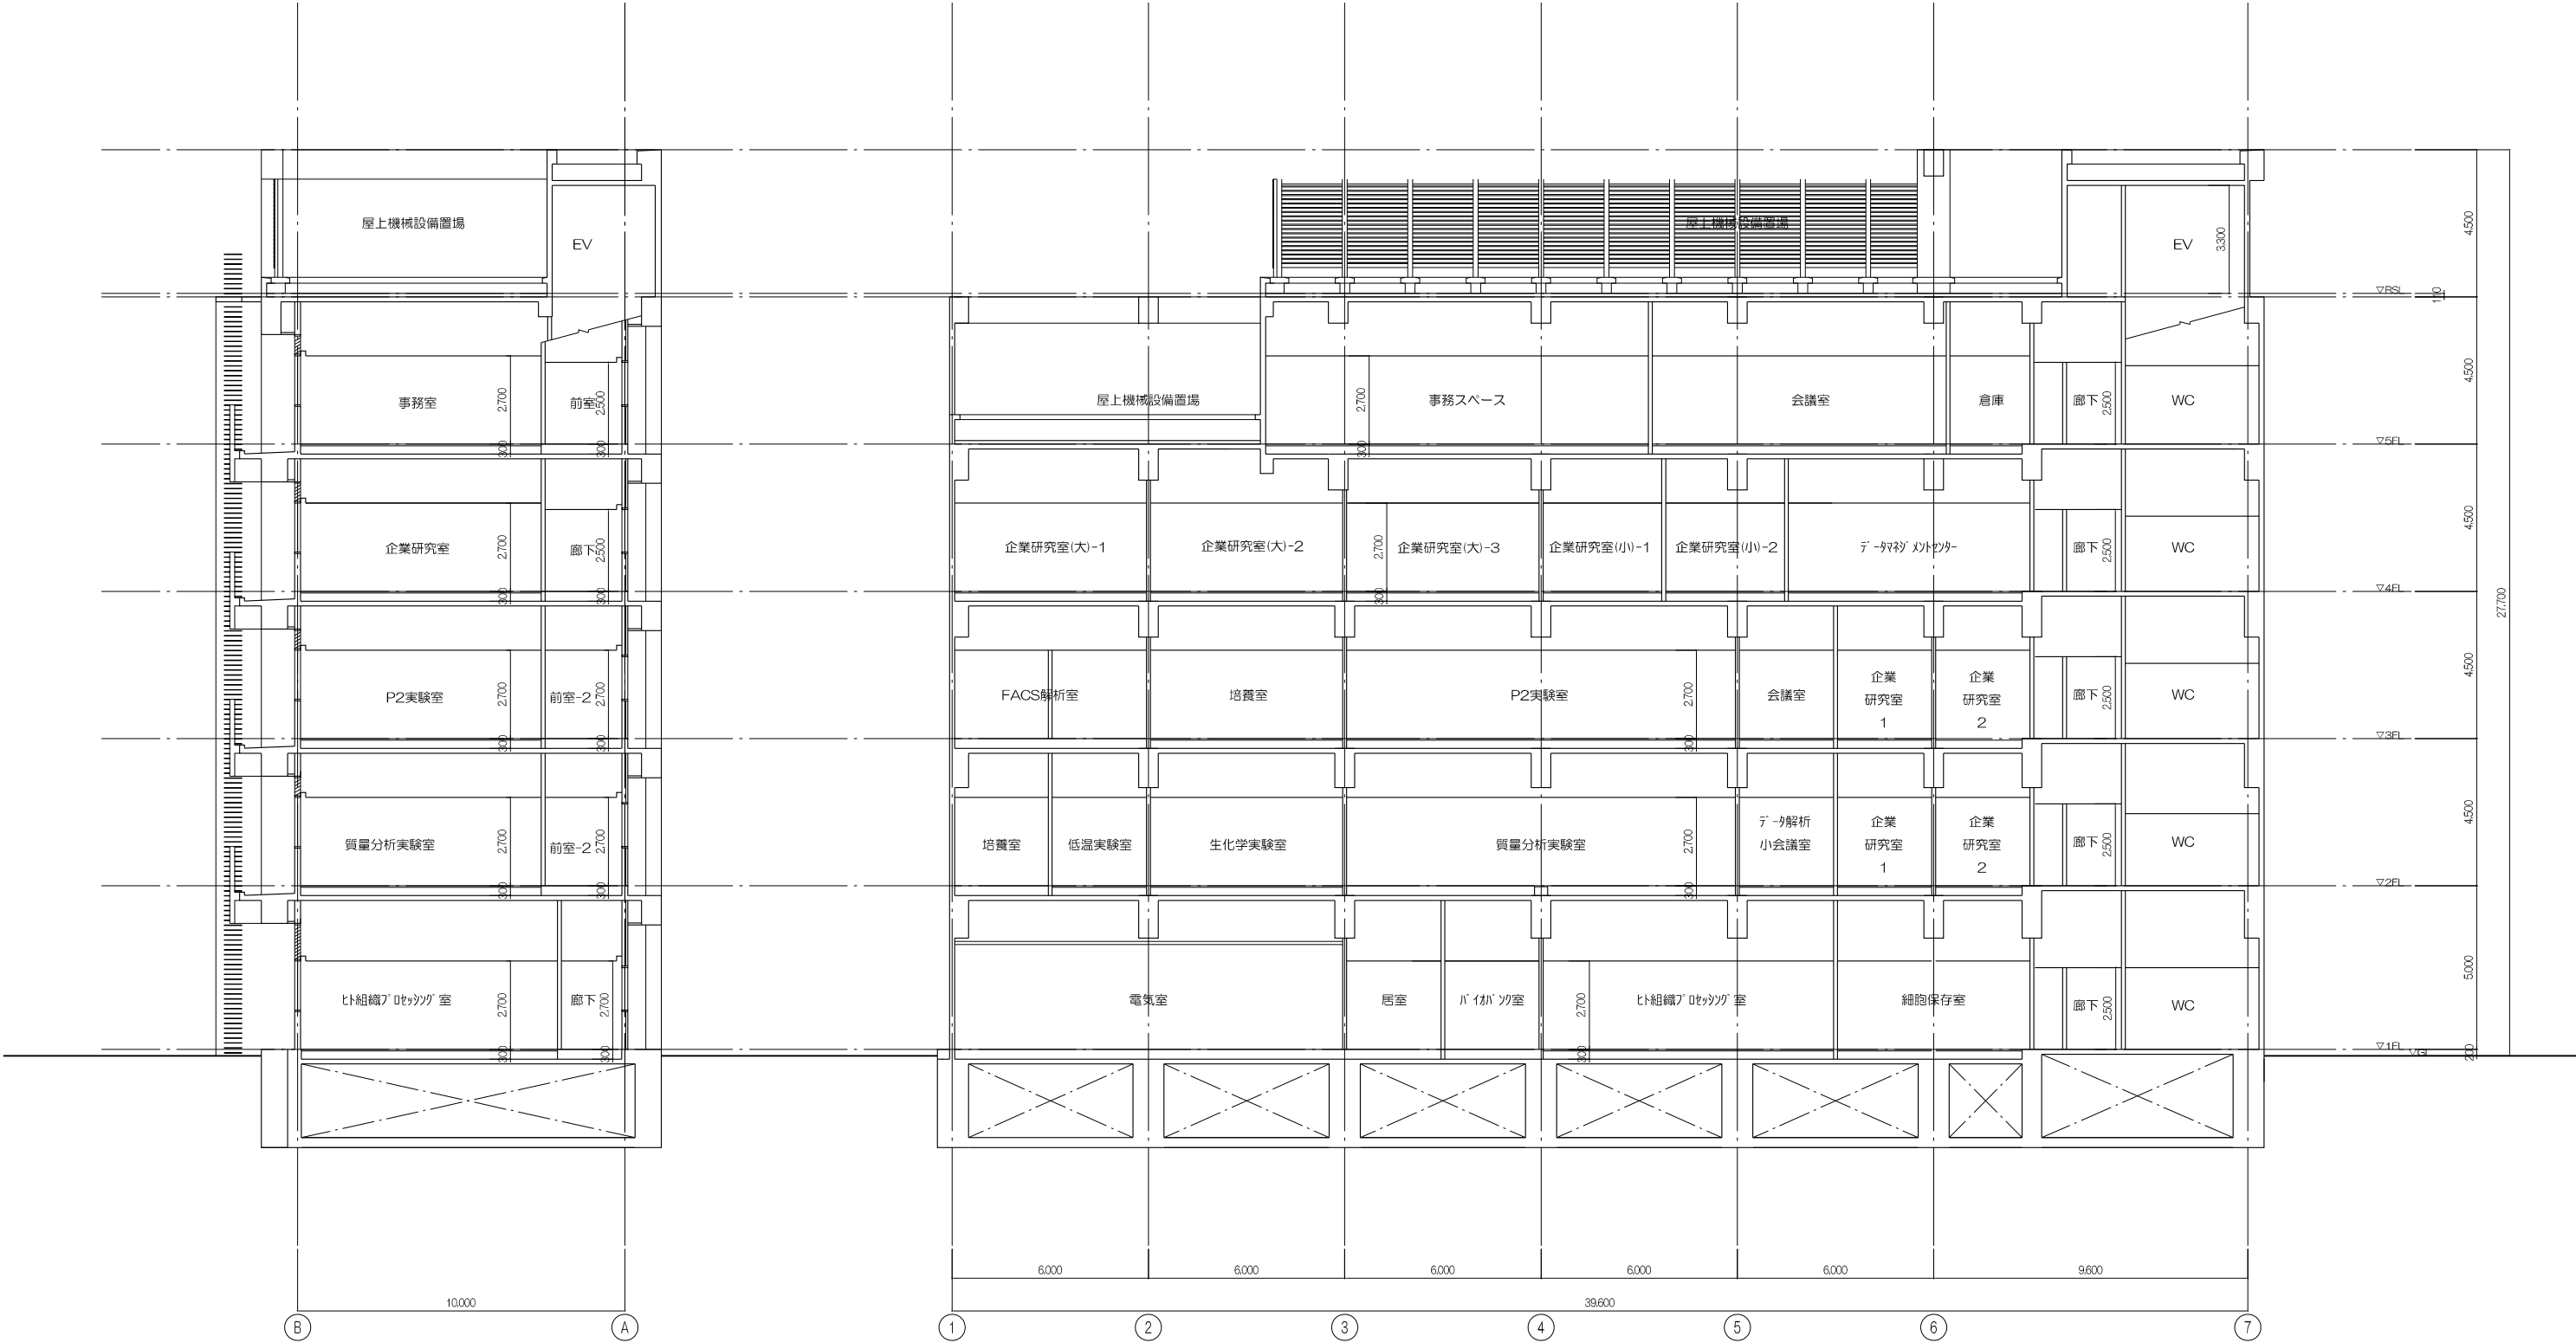

完成図