附属病院　階別平面図

≪　凡例　≫

清潔区域　　（高度清潔区域、清潔区域、準清潔区域）

一般清潔区域


汚染管理区域　（拡散防止区域を含む）

一般エリア

除外区域



件名	公立大学法人　横浜市立大学附属病院
図名	地下1階　平面図
縮尺	
日付	2026年 8月

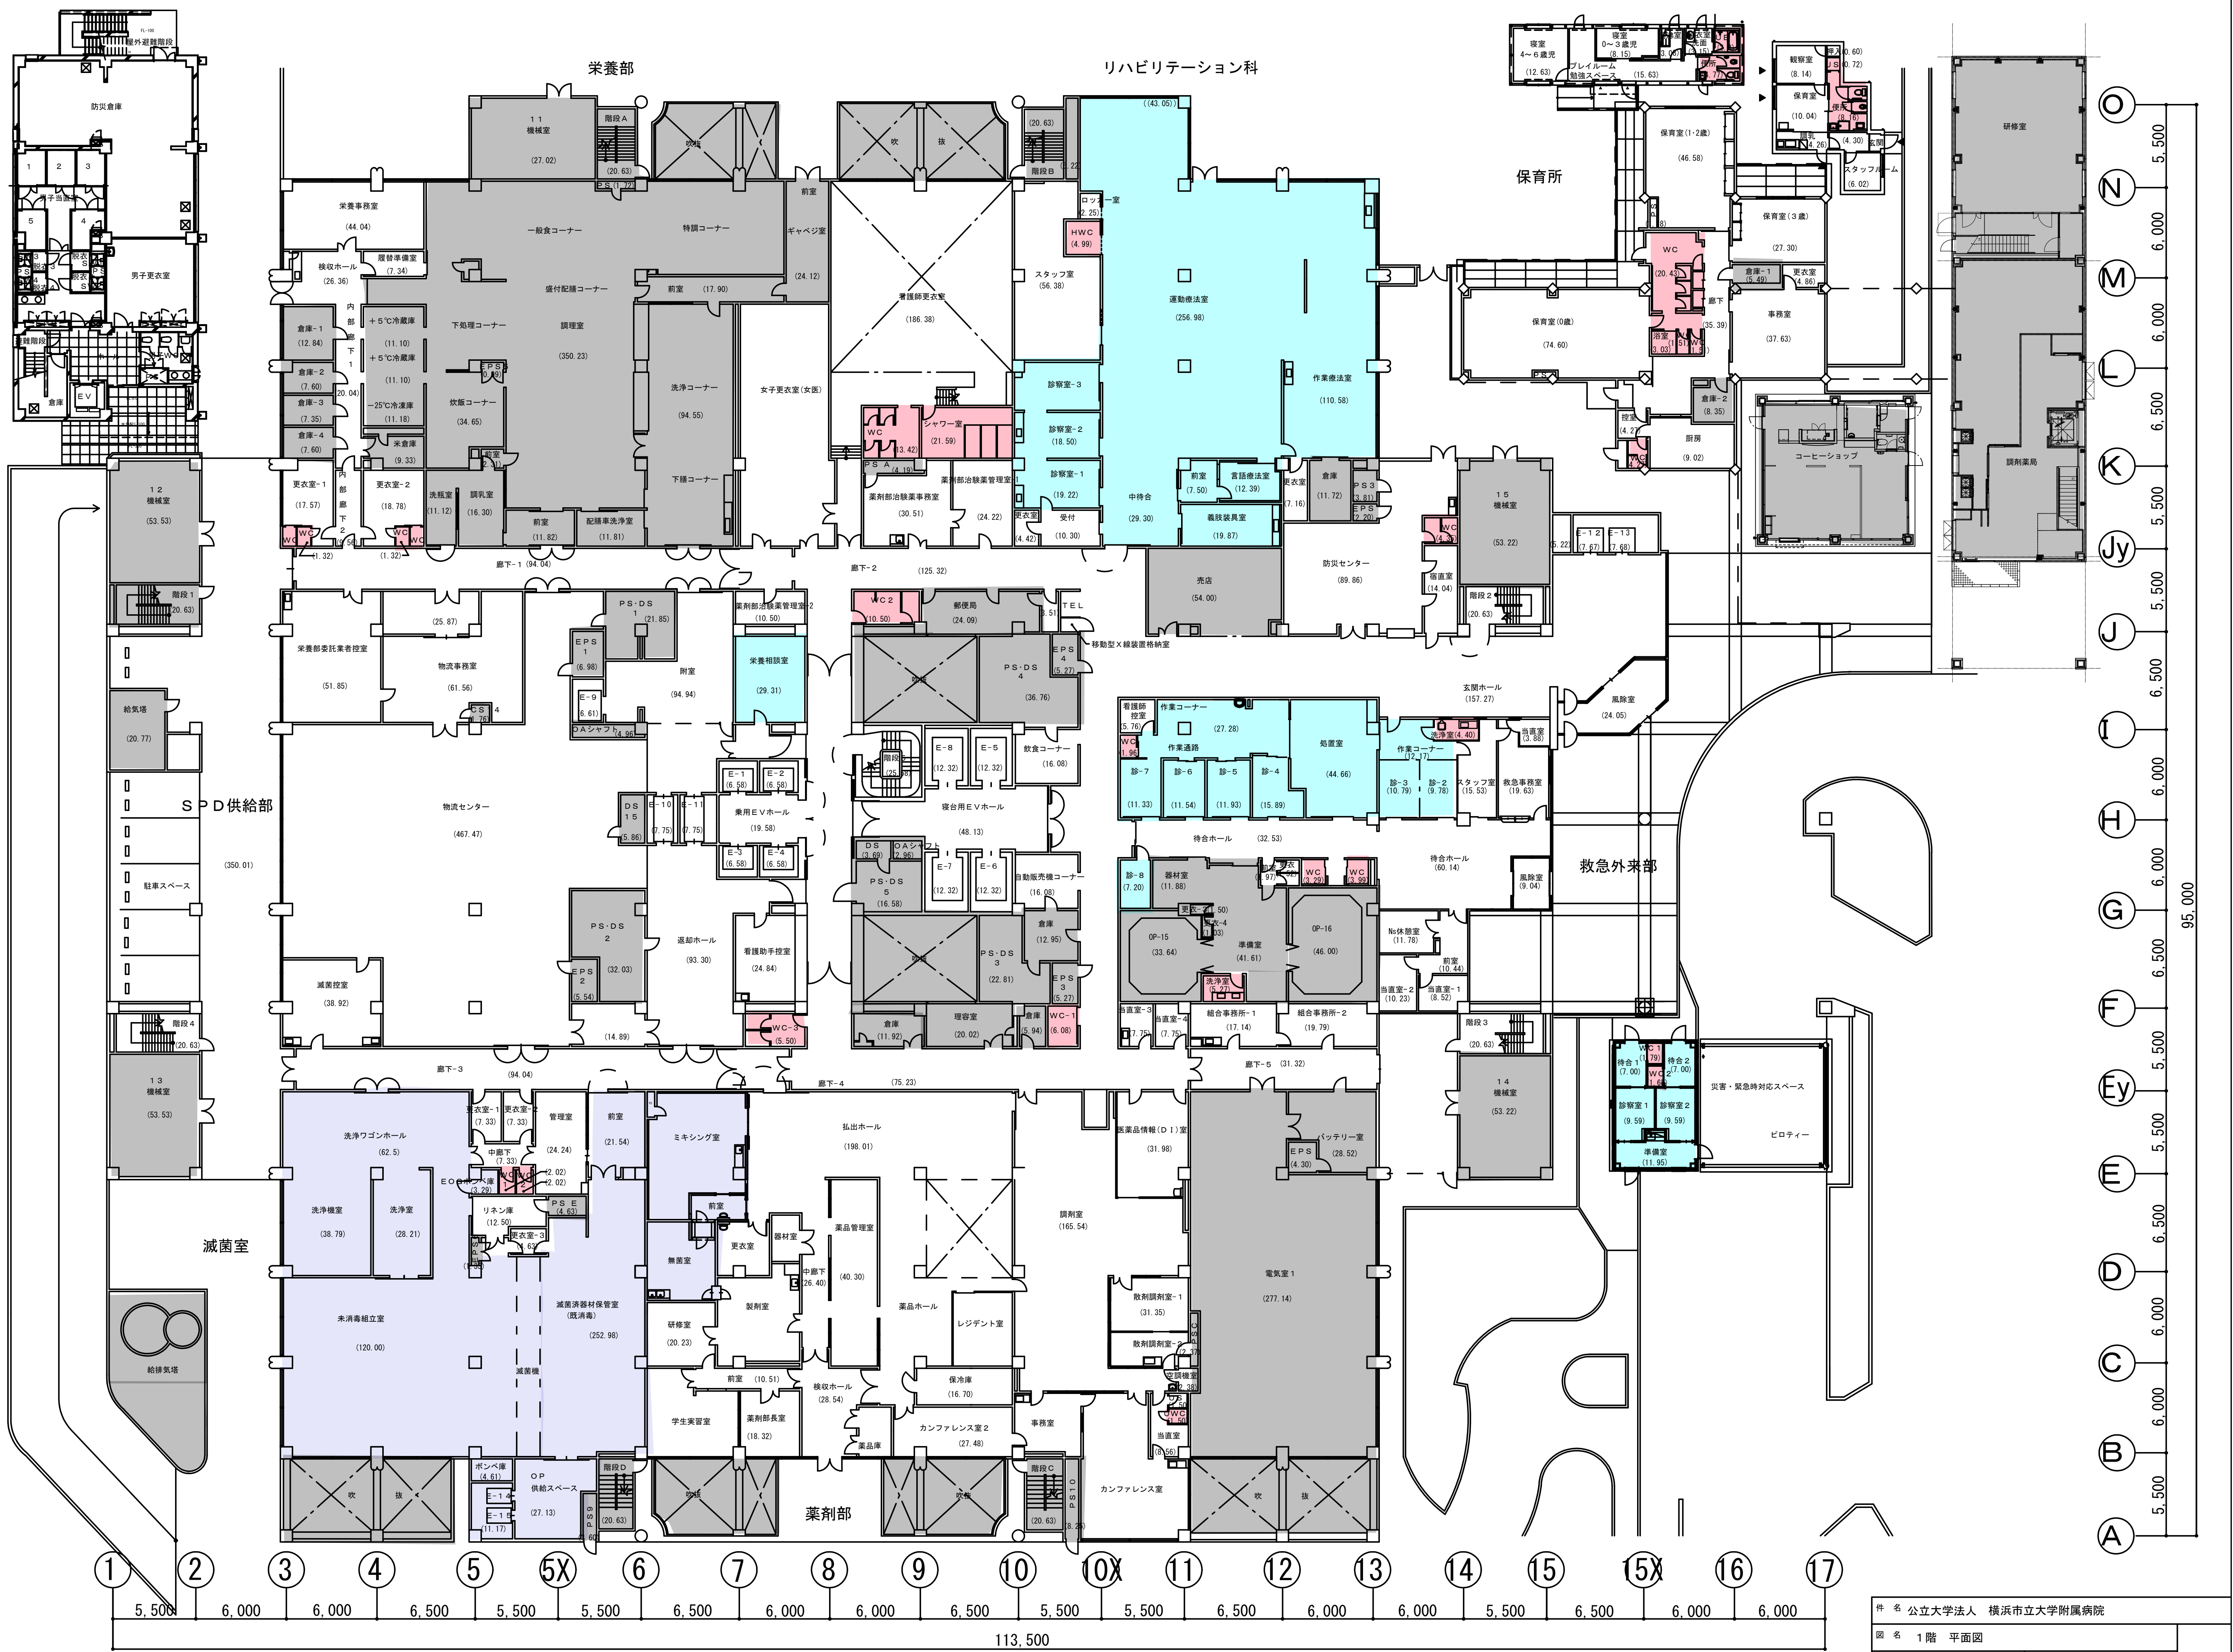

件名	公立大学法人　横浜市立大学附属病院
図名	1階　平面図
縮尺	日付　2026年　8月

研修棟

内科・神経内科

渡り廊下

外科・脳神経外科・整形外科

店舗

連絡通路

中央待合

生理機能検査室

産婦人科

放射線部

113,500


件名	公立大学法人　横浜市立大学附属病院
図名	2階　平面図
縮尺	
日付	2026年 8月

歯科口腔外科・矯正歯科
小児科
耳鼻咽喉科
眼科
泌尿器科
皮膚科
麻酔科
再建外科・形成外科
心理検査部
児童精神科・心理検査
化学療法センター
精神科
遺伝子診療科
臨床検査部
臨床研修センター研修医室
事務室
更衣室
ホール
便所(男)
便所(女)
EV
屋外避難階段
階段1
階段2
階段3
階段4
階段A
階段B
階段C
階段D
中待合
(34.32)
小児科外来治療室
(33.17)
エコー室
(16.11)
計測室
(37.76)
処置室
(16.32)
隔離室9
(9.54)
隔離室8
(9.54)
隔離待合
(12.87)
受付
(11.62)
面談室
(7.97)
ハイパーサーミア室
(40.08)
倉庫
(3.69)
WC
(2.15)
WC1
(27.02)
(男子)
WC1
(19.80)
(女子)
WC1
身障者
(6.49)
3 1 機械室
(49.85)
3 2 機械室
(49.85)
3 3 機械室
(49.85)
3 4 機械室
(49.85)
看護師控室
(13.20)
WC2
(14.58)
(女子)
WC2
(15.65)
(男子)
授乳コーナー
プレイコーナー
外来待合ホール
(878.70)
洗浄室
(16.00)
音声言語検査室
(8.59)
聴力検査室-1
(5.30)
聴力検査室-2
(5.30)
前室
(10.59)
無響室
(11.81)
言語療法室-1
言語療法室-2
看護師控室
(9.15)
中廊下
(40.16)
コンタクト室
(5.84)
明室検査室
(21.68)
シールド室
(11.11)
視野検査室
(9.75)
暗室
(2.99)
暗室検査室
(19.49)
処置室
(21.87)
問診室
(10.64)
視力室
(19.14)
看護師控室
(11.38)
レーザー室
(9.64)
更衣室
(9.01)
眼軟膏室
(10.69)
器材室
(10.54)
採尿室
(4.19)
検査室
(3.11)
看護師控室
(10.19)
1 A
1 C
1 B
1 D
(34.61)
写真室
(9.84)
小手術室
(17.52)
光線治療室
(12.03)
処置室
(12.03)
準備室
(12.90)
看護師控室
(13.11)
シャワー室
(2.49)
小児科
(2.88)
中待合
(32.94)
中待合
(44.45)
処置室
(25.92)
受付
(15.26)
受付
(15.17)
診察室3
診察室4
診察室5
診察室6
診察室7
診察室8
中待合2
(12.58)
診察室2
(13.54)
診察室1
(13.52)
PS
受付
(13.29)
前室
中待合
(13.38)
スタッフルーム
(9.37)
診-4
(19.59)
中待合
(12.70)
処置室
(23.78)
診-1
(17.68)
診-2
(12.39)
診-3
(12.39)
受付
(12.17)
中待合
(23.76)
診-1
(12.64)
診-2
(12.64)
診-3
(12.64)
観察室
(16.27)
受付
(22.38)
相談室-1
(8.21)
相談室-2
(7.29)
心理検査室-1
(8.58)
心理検査室-2
(7.69)
心理研究室
(13.63)
外来待合
(102.27)
EPS 1
(7.54)
PS-DS 1
(26.49)
E-9
(6.45)
附室
供給ステーション
(52.03)
歯科検査室
(12.63)
歯科スタッフ室
(12.12)
倉庫-1
(7.56)
CS
(2.10)
E-1
(6.58)
E-2
(6.58)
E-3
(6.58)
E-4
(6.58)
乗用ＥＬＶホール
(19.51)
返却ステーション
(44.22)
倉庫-2
(4.10)
EPS 2
(7.76)
PS-DS 2
(41.70)
EPS 4
(7.52)
PS-DS 4
(37.49)
廊下-1
(32.99)
階段B
(25.58)
E-8
(12.32)
E-5
(12.32)
寝台用ＥＬＶホール
(32.18)
E-7
(12.32)
E-6
(12.32)
PS-DS 5
(17.10)
DS
(2.52)
DA
(2.00)
PS-DS 3
(36.33)
EPS 3
(8.07)
身障者WC
(5.88)
面談室-2
(7.26)
スタッフルーム
(15.26)
面談室-1
(5.85)
(25.26)
(13.06)
スタッフステーション
(31.24)
化学療法室
(170.58)
廊下-2
(140.10)
廊下-3
(66.99)
待合
(73.07)
当直室
(24.08)
(28.37)
(7.11)
男子WC
(10.85)
女子WC
(12.70)
車椅子WC
(7.68)
特殊採血室
(63.27)
特殊検査室
(64.74)
オープン-1
(4.41)
オープン-2
(4.86)
オープン-3
(5.31)
外部委託検査室
(11.54)
技師長室
(9.49)
病理診断科
病理部教授室
(10.50)
臨床検査部長室
(10.50)
内部廊下
(38.96)
(1.95)
冷蔵庫
(22.00)
臨床検査機器室
(15.02)
臨床試験管理室-1
(18.82)
臨床試験管理室-2
(48.73)
冷蔵庫
(6.24)
倉庫
(5.99)
滅菌室
(13.04)
事務室
(17.41)
医生物検査室
(81.31)
細菌真菌検査室
(20.69)
(119.30)
(59.51)
(118.49)
検体検査室
(137.10)
等真菌室
(9.90)
(72.79)
技師室
更衣室
(41.37)
更衣室
染色室
(129.74)
切出し室
(53.29)
資料室-1
(20.55)
検鏡室
(81.31)
超薄切室
(14.67)
電顕室
(13.71)
資料室-2
(16.71)
PS C
PS O
PS E
(7.74)
倉庫
(24.78)
PS D
(12.07)
診察室
(4.30)
観察室
(8.16)
多目的トイレ
(12.00)
共用ﾄｲﾚ
プレイセラピィルーム
デイ・ケアルーム
(41.85)
外来師長室
(22.05)
受付
(9.54)
看護師控室
(10.27)
処置室
(25.20)
診-7
(16.80)
診-8
(16.80)
診-9
(16.80)
診-10
(31.36)
中待合
(45.24)
診-1
(12.50)
診-2
(12.50)
診-3
(12.50)
診-4
(12.50)
診-5
(12.50)
診-6
(12.50)
PS
蛍光抗体検査室
(9.47)
前室1
(4.41)
前室2
(8.84)
クリーンルーム
(8.40)
(101.66)
精度管理室
(39.76)
細検室
(30.60)
試薬調整室
(12.90)
検査分析室
(30.60)
天秤室
(7.50)
(30.60)
階段1
階段2
階段3
階段4
階段A
階段B
階段C
階段D
EPS
PS
CS
DS
DA
O
N
M
L
K
Jy
J
I
H
G
F
Ey
E
D
C
B
A
5,500
6,000
6,500
95,000
1
2
3
4
5
5X
6
7
8
9
10
10X
11
12
13
14
15
15X
16
17
5,500
6,000
6,000
6,500
5,500
5,500
5,500
6,500
6,000
6,000
6,500
5,500
5,500
6,500
6,000
6,000
5,500
6,500
6,000
6,000
113,500

件名	公立大学法人　横浜市立大学附属病院
図名	3階　平面図
縮尺	
日付	2026年8月



件名	公立大学法人　横浜市立大学附属病院
図名	4階　平面図
縮尺	
日付	2026年3月

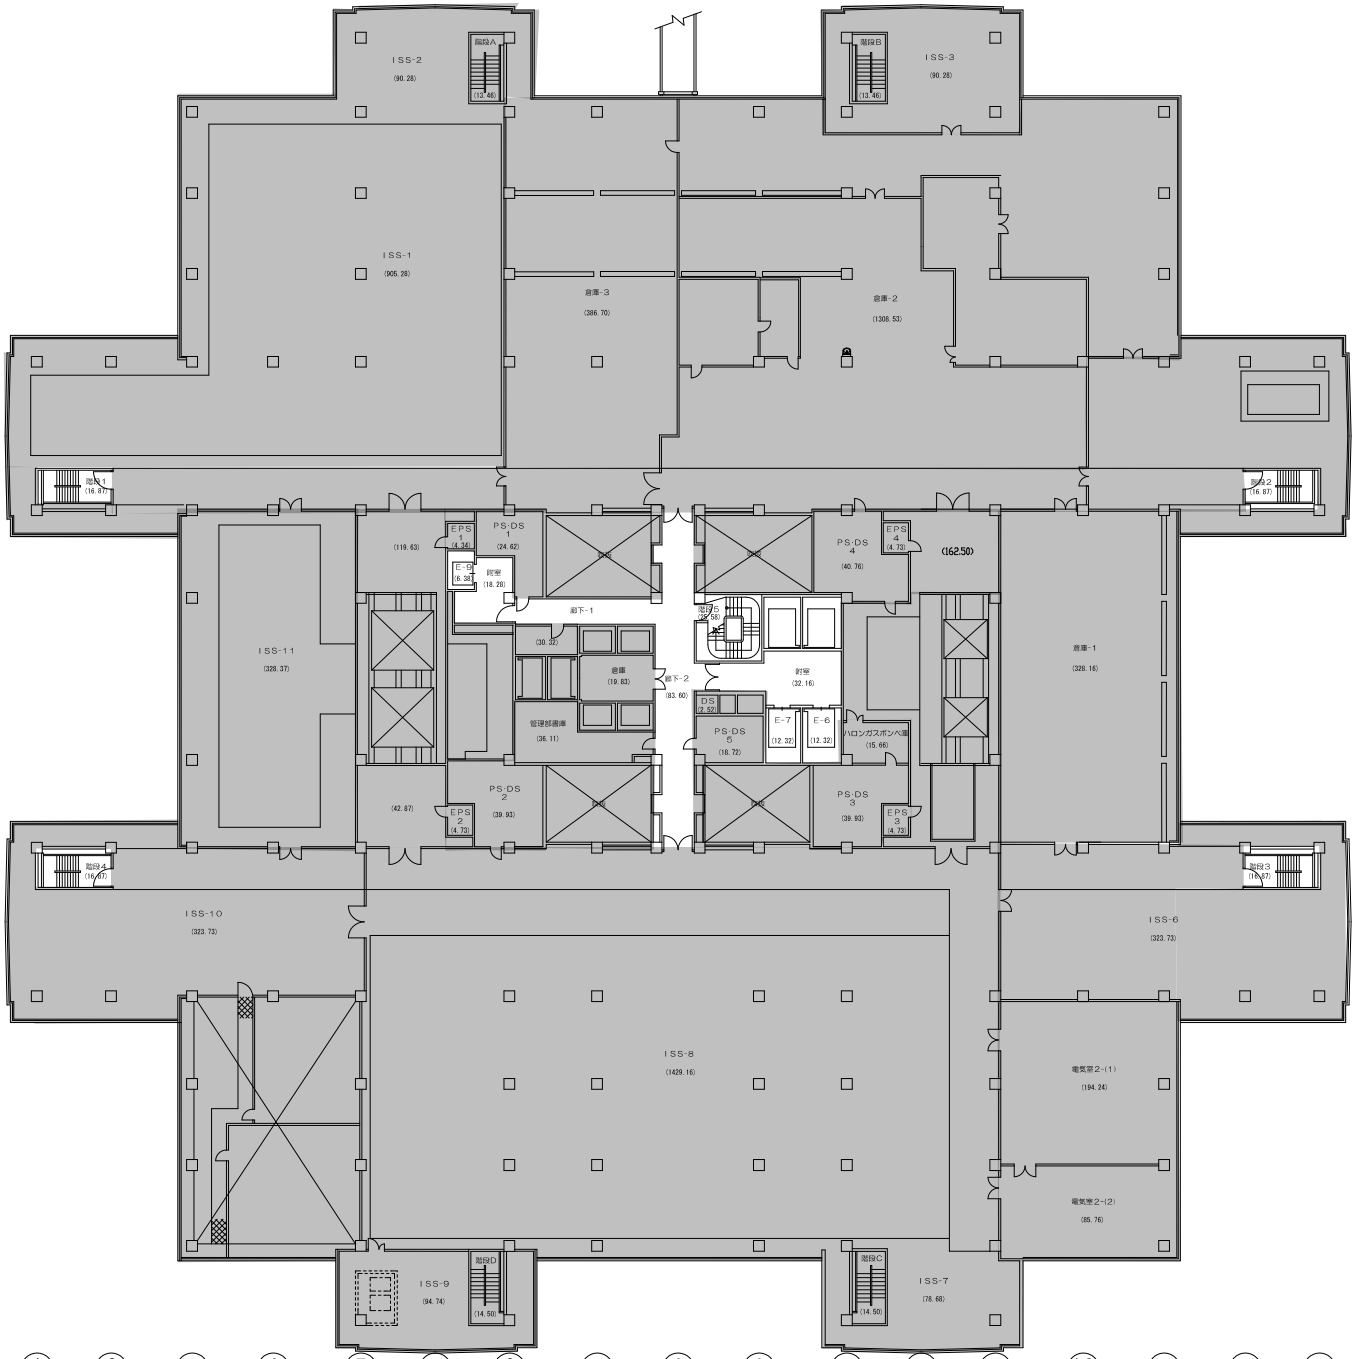

件名	公立大学法人　横浜市立大学附属病院
図名	5階　平面図
縮尺	
日付	2024年4月

6－1病棟　小児科　（25床）
（34床）　心臓血管外科・小児循環器　（ 8床）
共　用　（ 1床）

6－4病棟　精神科　（23床）
（23床）

NICU （ 9床）

6－2病棟　産婦人科　（38床）
（48床）　脳神経内科　（ 3床）
共　用　（ 7床）

6－3病棟　神経内科　（15床）
（28床）　救急病床　（13床）
中央無菌
（ 5床）　中央無菌病室　（ 4床）
救急無菌室　（ 1床）

件名	公立大学法人　横浜市立大学附属病院	
図名	6階　平面図	
縮尺		日付　2026年 8月