**7－1病棟**（42床）

| | |
|---|---|
| 心臓血管外科・小児循環器 | （ 8床） |
| 小児科 | （ 2床） |
| 一般外科 | （23床） |
| 臨床腫瘍科・乳腺外科 | （ 8床） |
| 共　　用 | （ 1床） |

**7－4病棟**（44床）

| | |
|---|---|
| 消化器外科 | （36床） |
| 乳腺外科 | （ 5床） |
| 共　　用 | （ 3床） |

**7－2病棟**（47床）

| | |
|---|---|
| 整形外科 | （34床） |
| リハビリテーション科 | （ 5床） |
| 消化器・肝移植外科 | （ 1床） |
| 共　　用 | （ 7床） |

**7－3病棟**（40床）

| | |
|---|---|
| 脳神経外科 | （22床） |
| 形成外科 | （11床） |
| 脳卒中科 | （ 2床） |
| 共　　用 | （ 5床） |

O 5,500 N 6,000 M 6,000 L 6,500 K 5,500 Jy 5,500 J 6,500 I 6,000 H 6,000 G 6,500 F 5,500 Ey 5,500 E 6,500 D 6,000 C 6,000 B 6,000 A 5,500

95,000

1 5,500 2 6,000 3 6,000 4 6,500 5 5,500 5X 5,500 6 6,500 7 6,000 8 6,000 9 6,500 10 5,500 10X 5,500 11 6,500 12 6,000 13 6,000 14 5,500 15

95,000

| | |
|---|---|
| 件名 | 公立大学法人　横浜市立大学附属病院 |
| 図名 | 7階　平面図 |
| 縮尺 | |
| 日付 | 2025年4月 |

**8－1病棟**（44床）

| | | |
|---|---|---|
| 皮膚科 | （13床） |
| 泌尿器科 | （26床） |
| 脳神経内科 | （ 3床） |
| 脳卒中科 | （ 1床） |
| 共用 | （ 1床） |

**8－4病棟**（45床）

| | | |
|---|---|---|
| 腎臓・高血圧内科 | （14床） |
| 循環器内科 | （19床） |
| 内分泌・糖尿病内科 | （ 8床） |
| 共用 | （ 4床） |

**8－2病棟**（45床）

| | | |
|---|---|---|
| 内分泌糖尿病内科 | （ 5床） |
| 消化器内科 | （35床） |
| 呼吸器内科 | （ 1床） |
| 共用 | （ 4床） |

**8－3病棟**（45床）

| | | |
|---|---|---|
| 血液・リウマチ・感染症内科 | （31床） |
| 呼吸器内科 | （12床） |
| 共　用 | （ 2床） |

| | | | | | | | | | | | | | | | | |
|---|---|---|---|---|---|---|---|---|---|---|---|---|---|---|---|---|
| ① | ② | ③ | ④ | ⑤ | ⑤X | ⑥ | ⑦ | ⑧ | ⑨ | ⑩ | ⑩X | ⑪ | ⑫ | ⑬ | ⑭ | ⑮ |
| 5,500 | 6,000 | 6,000 | 6,500 | 5,500 | 5,500 | 6,500 | 6,000 | 6,000 | 6,500 | 5,500 | 5,500 | 6,500 | 6,000 | 6,000 | 5,500 | |

95,000


| | | | | | | | | | | | | | |
|---|---|---|---|---|---|---|---|---|---|---|---|---|---|
| Ⓞ | Ⓝ | Ⓜ | Ⓛ | Ⓚ | Ⓙy | Ⓙ | Ⓘ | Ⓗ | Ⓖ | Ⓕ | Ⓔy | Ⓔ | Ⓓ | Ⓒ | Ⓑ | Ⓐ |
| 5,500 | 6,000 | 6,000 | 6,500 | 5,500 | 5,500 | 6,500 | 6,000 | 6,000 | 6,500 | 5,500 | 5,500 | 6,500 | 6,000 | 6,000 | 5,500 | |

95,000

| | |
|---|---|
| 件名 | 公立大学法人　横浜市立大学附属病院 |
| 図名 | 8階　平面図 |
| 縮尺 | |
| 日付 | 2026年8月 |

**9－1病棟** 結核病棟 （16床）
（21床）感染症病棟 （ 5床）


**9－4病棟** 個室病棟 （15床）
（15床）

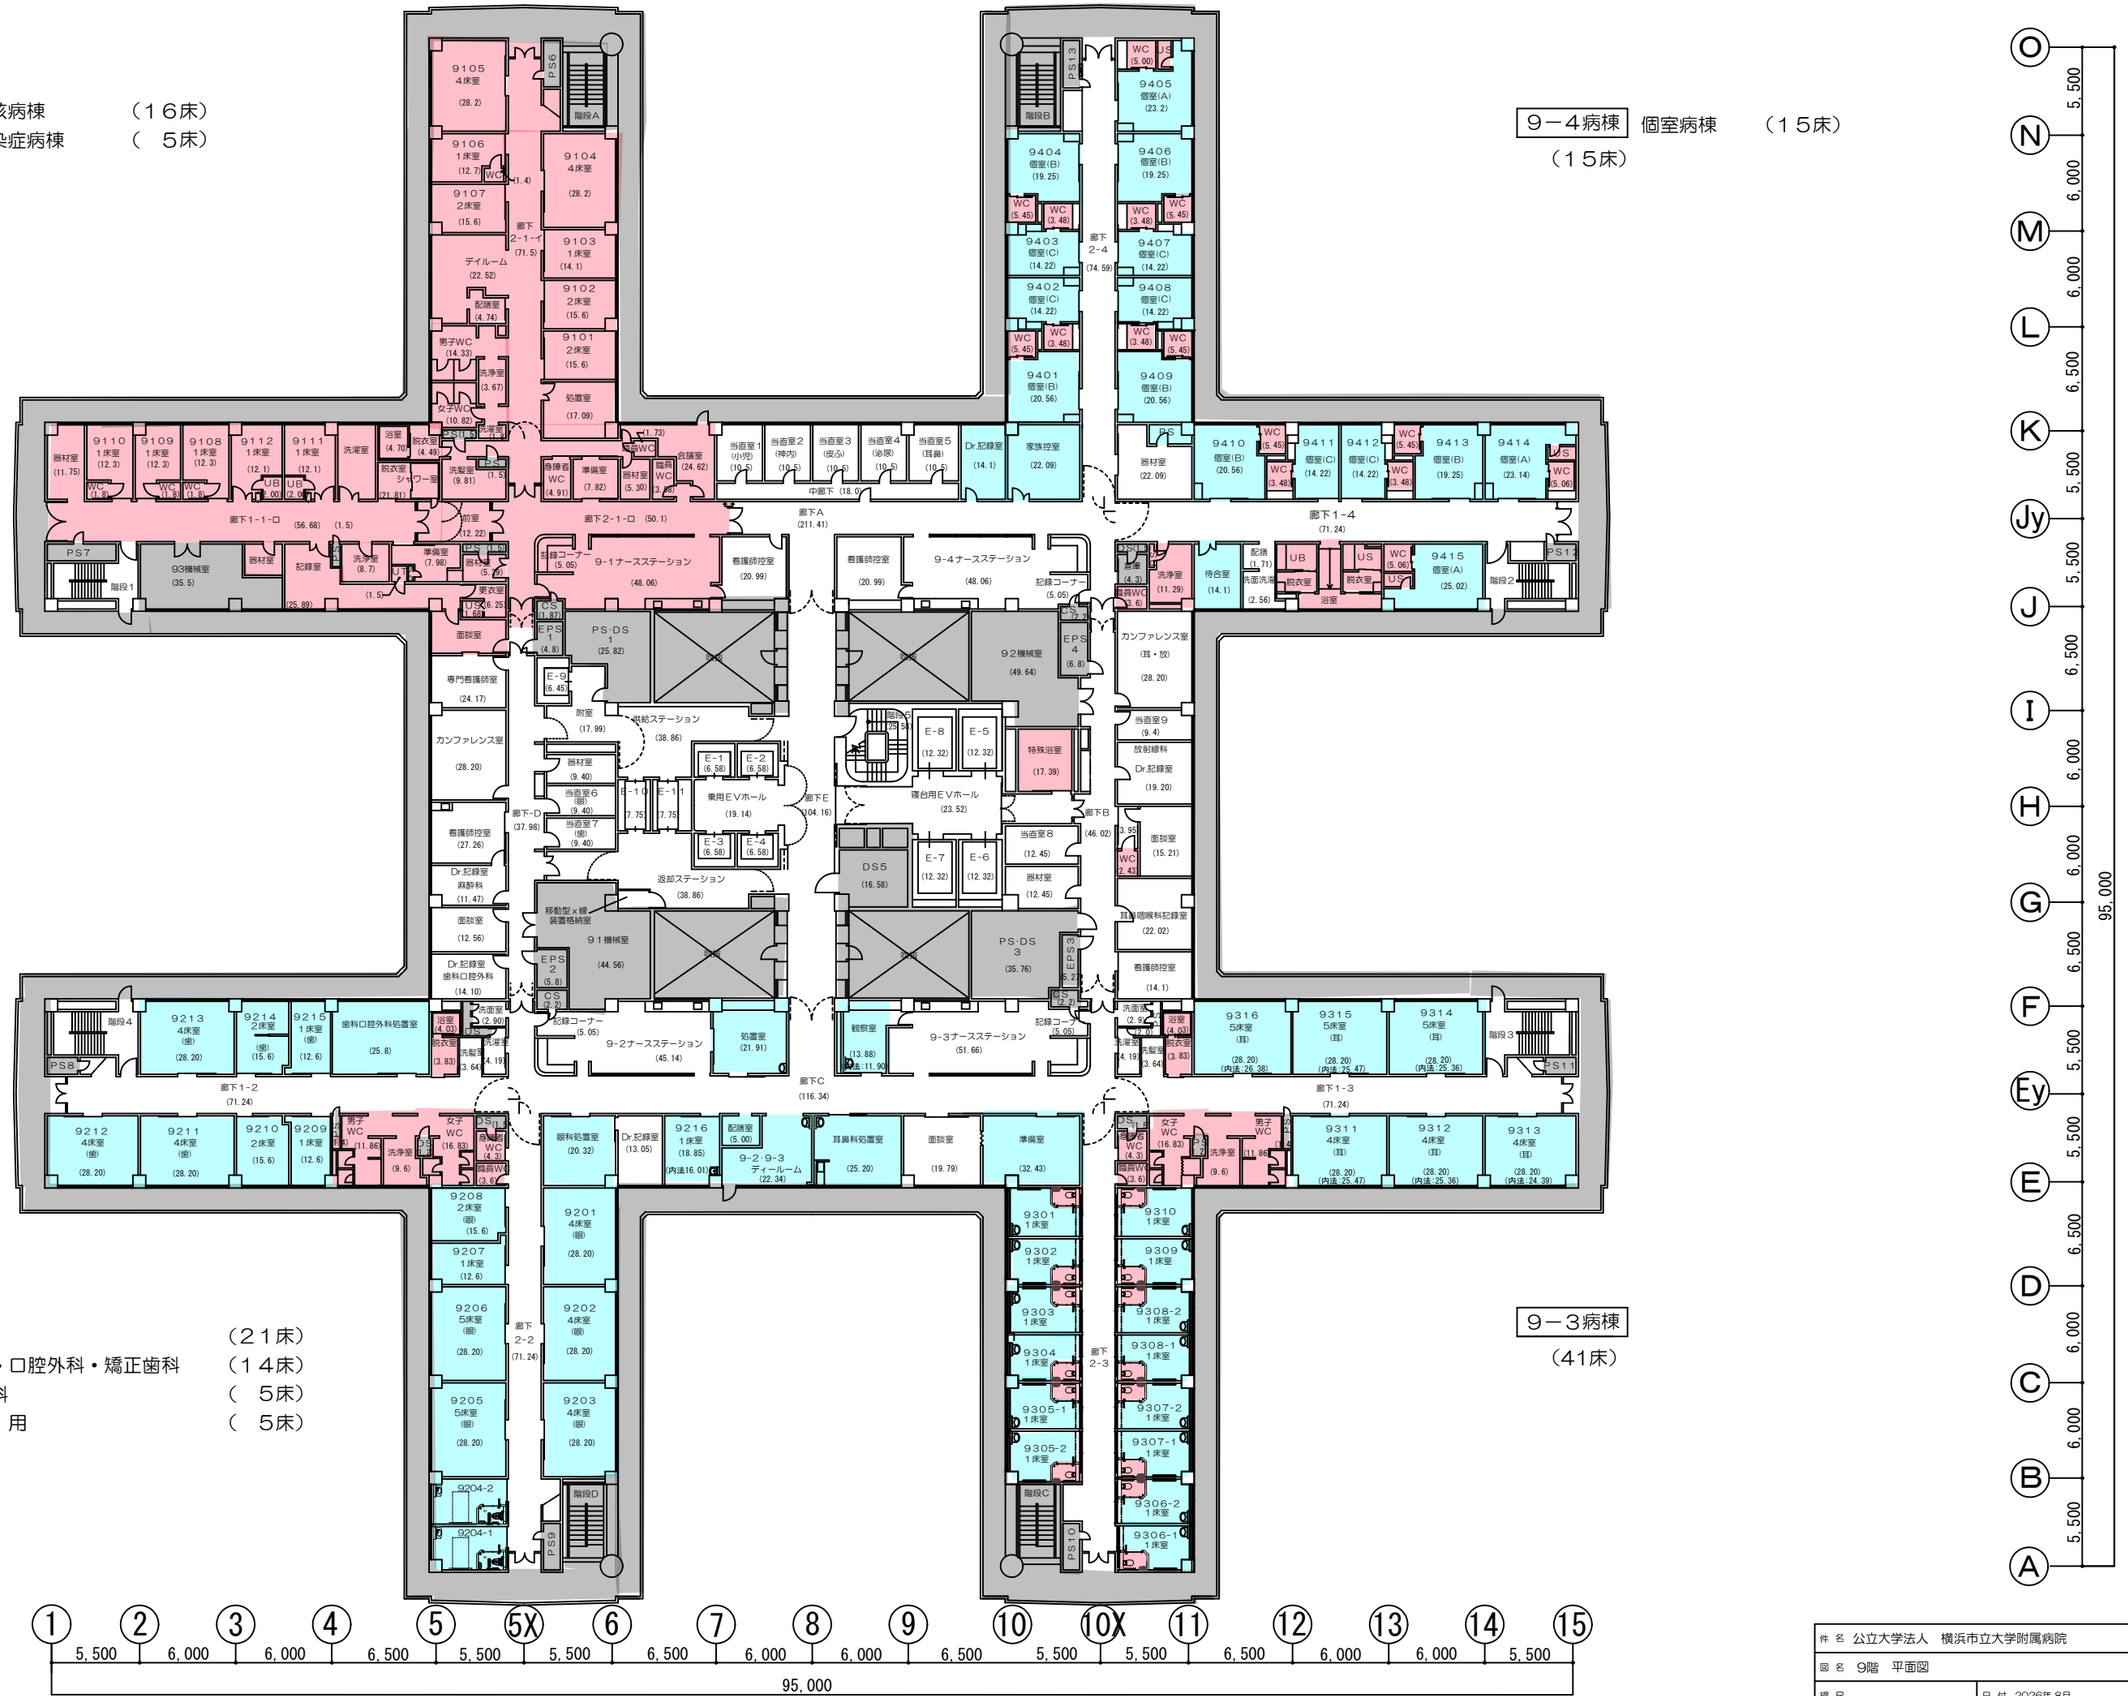


**9－2病棟** 眼科 （21床）
（46床） 歯科・口腔外科・矯正歯科 （14床）
麻酔科 （ 5床）
共 用 （ 5床）

**9－3病棟**
（41床）


| | |
|---|---|
| 件名 | 公立大学法人 横浜市立大学附属病院 |
| 図名 | 9階 平面図 |
| 縮尺 | |
| 日付 | 2026年8月 |

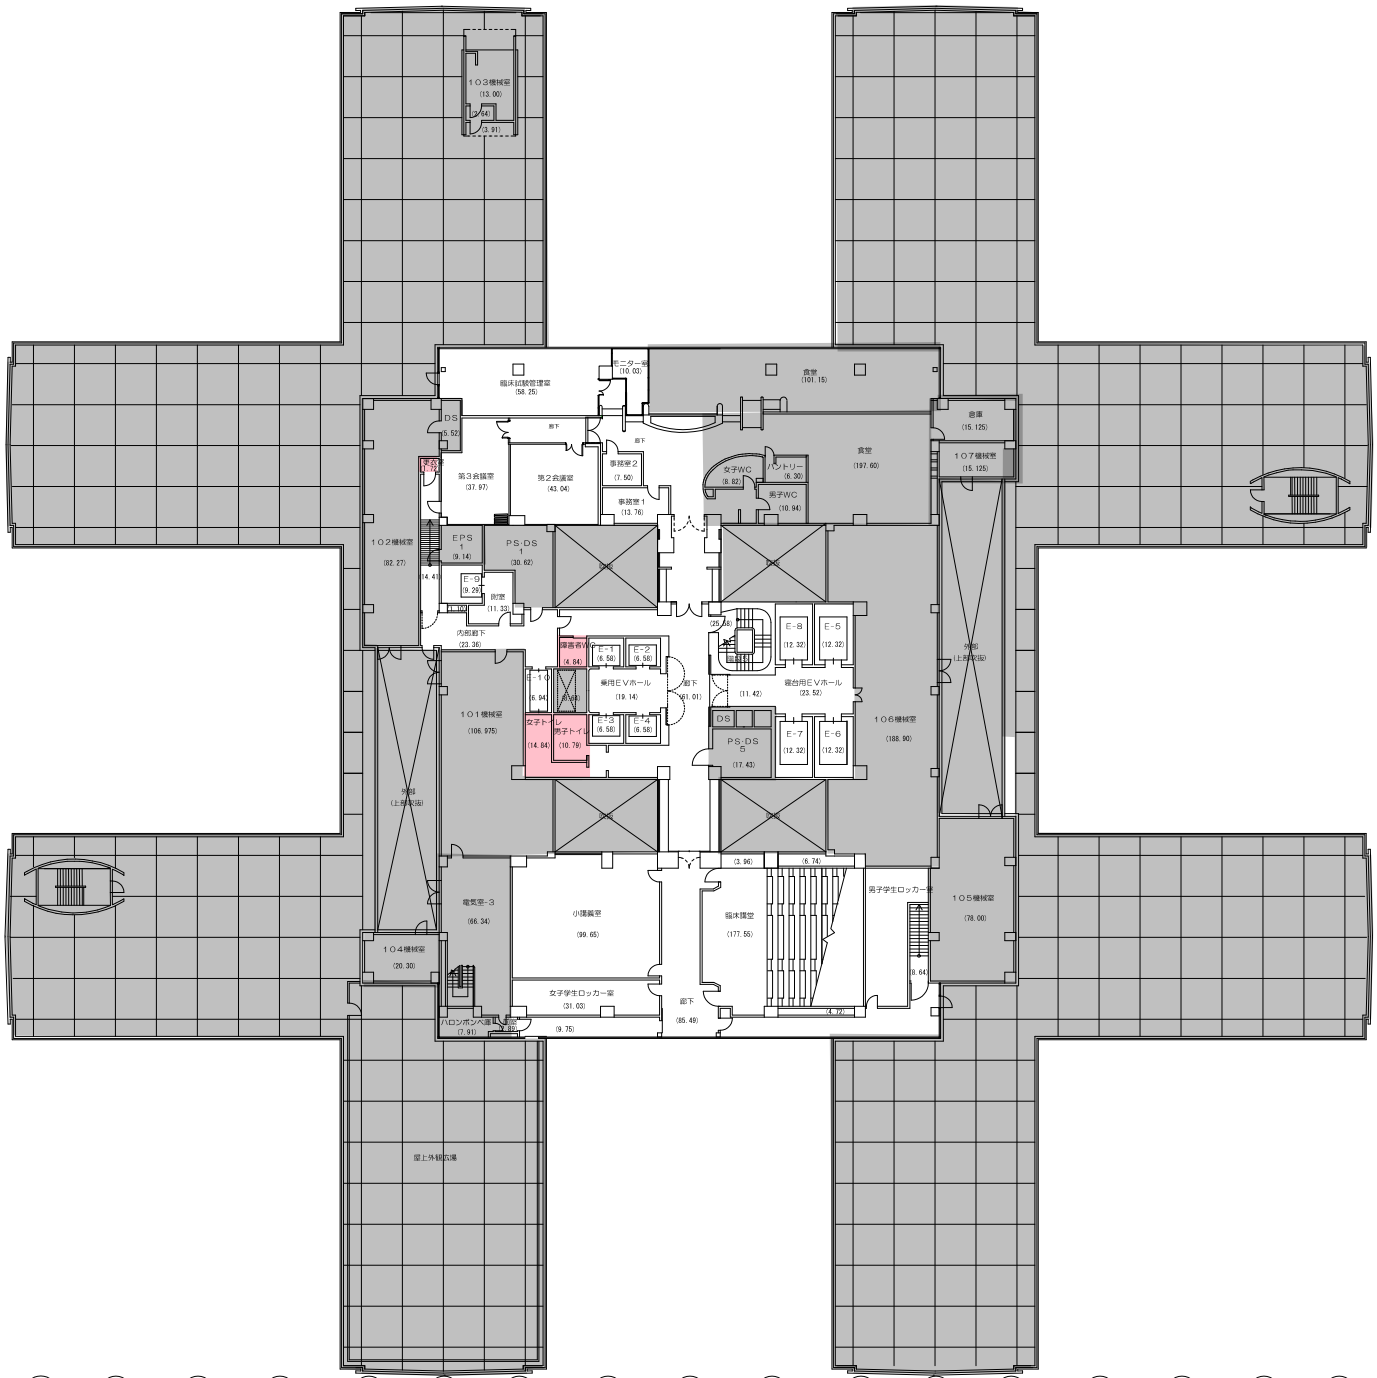







| | |
|---|---|
| 件名 | 公立大学法人　横浜市立大学附属病院 |
| 図名 | １０階　平面図 |
| 縮尺 | |
| 日付 | 2024年4月 |

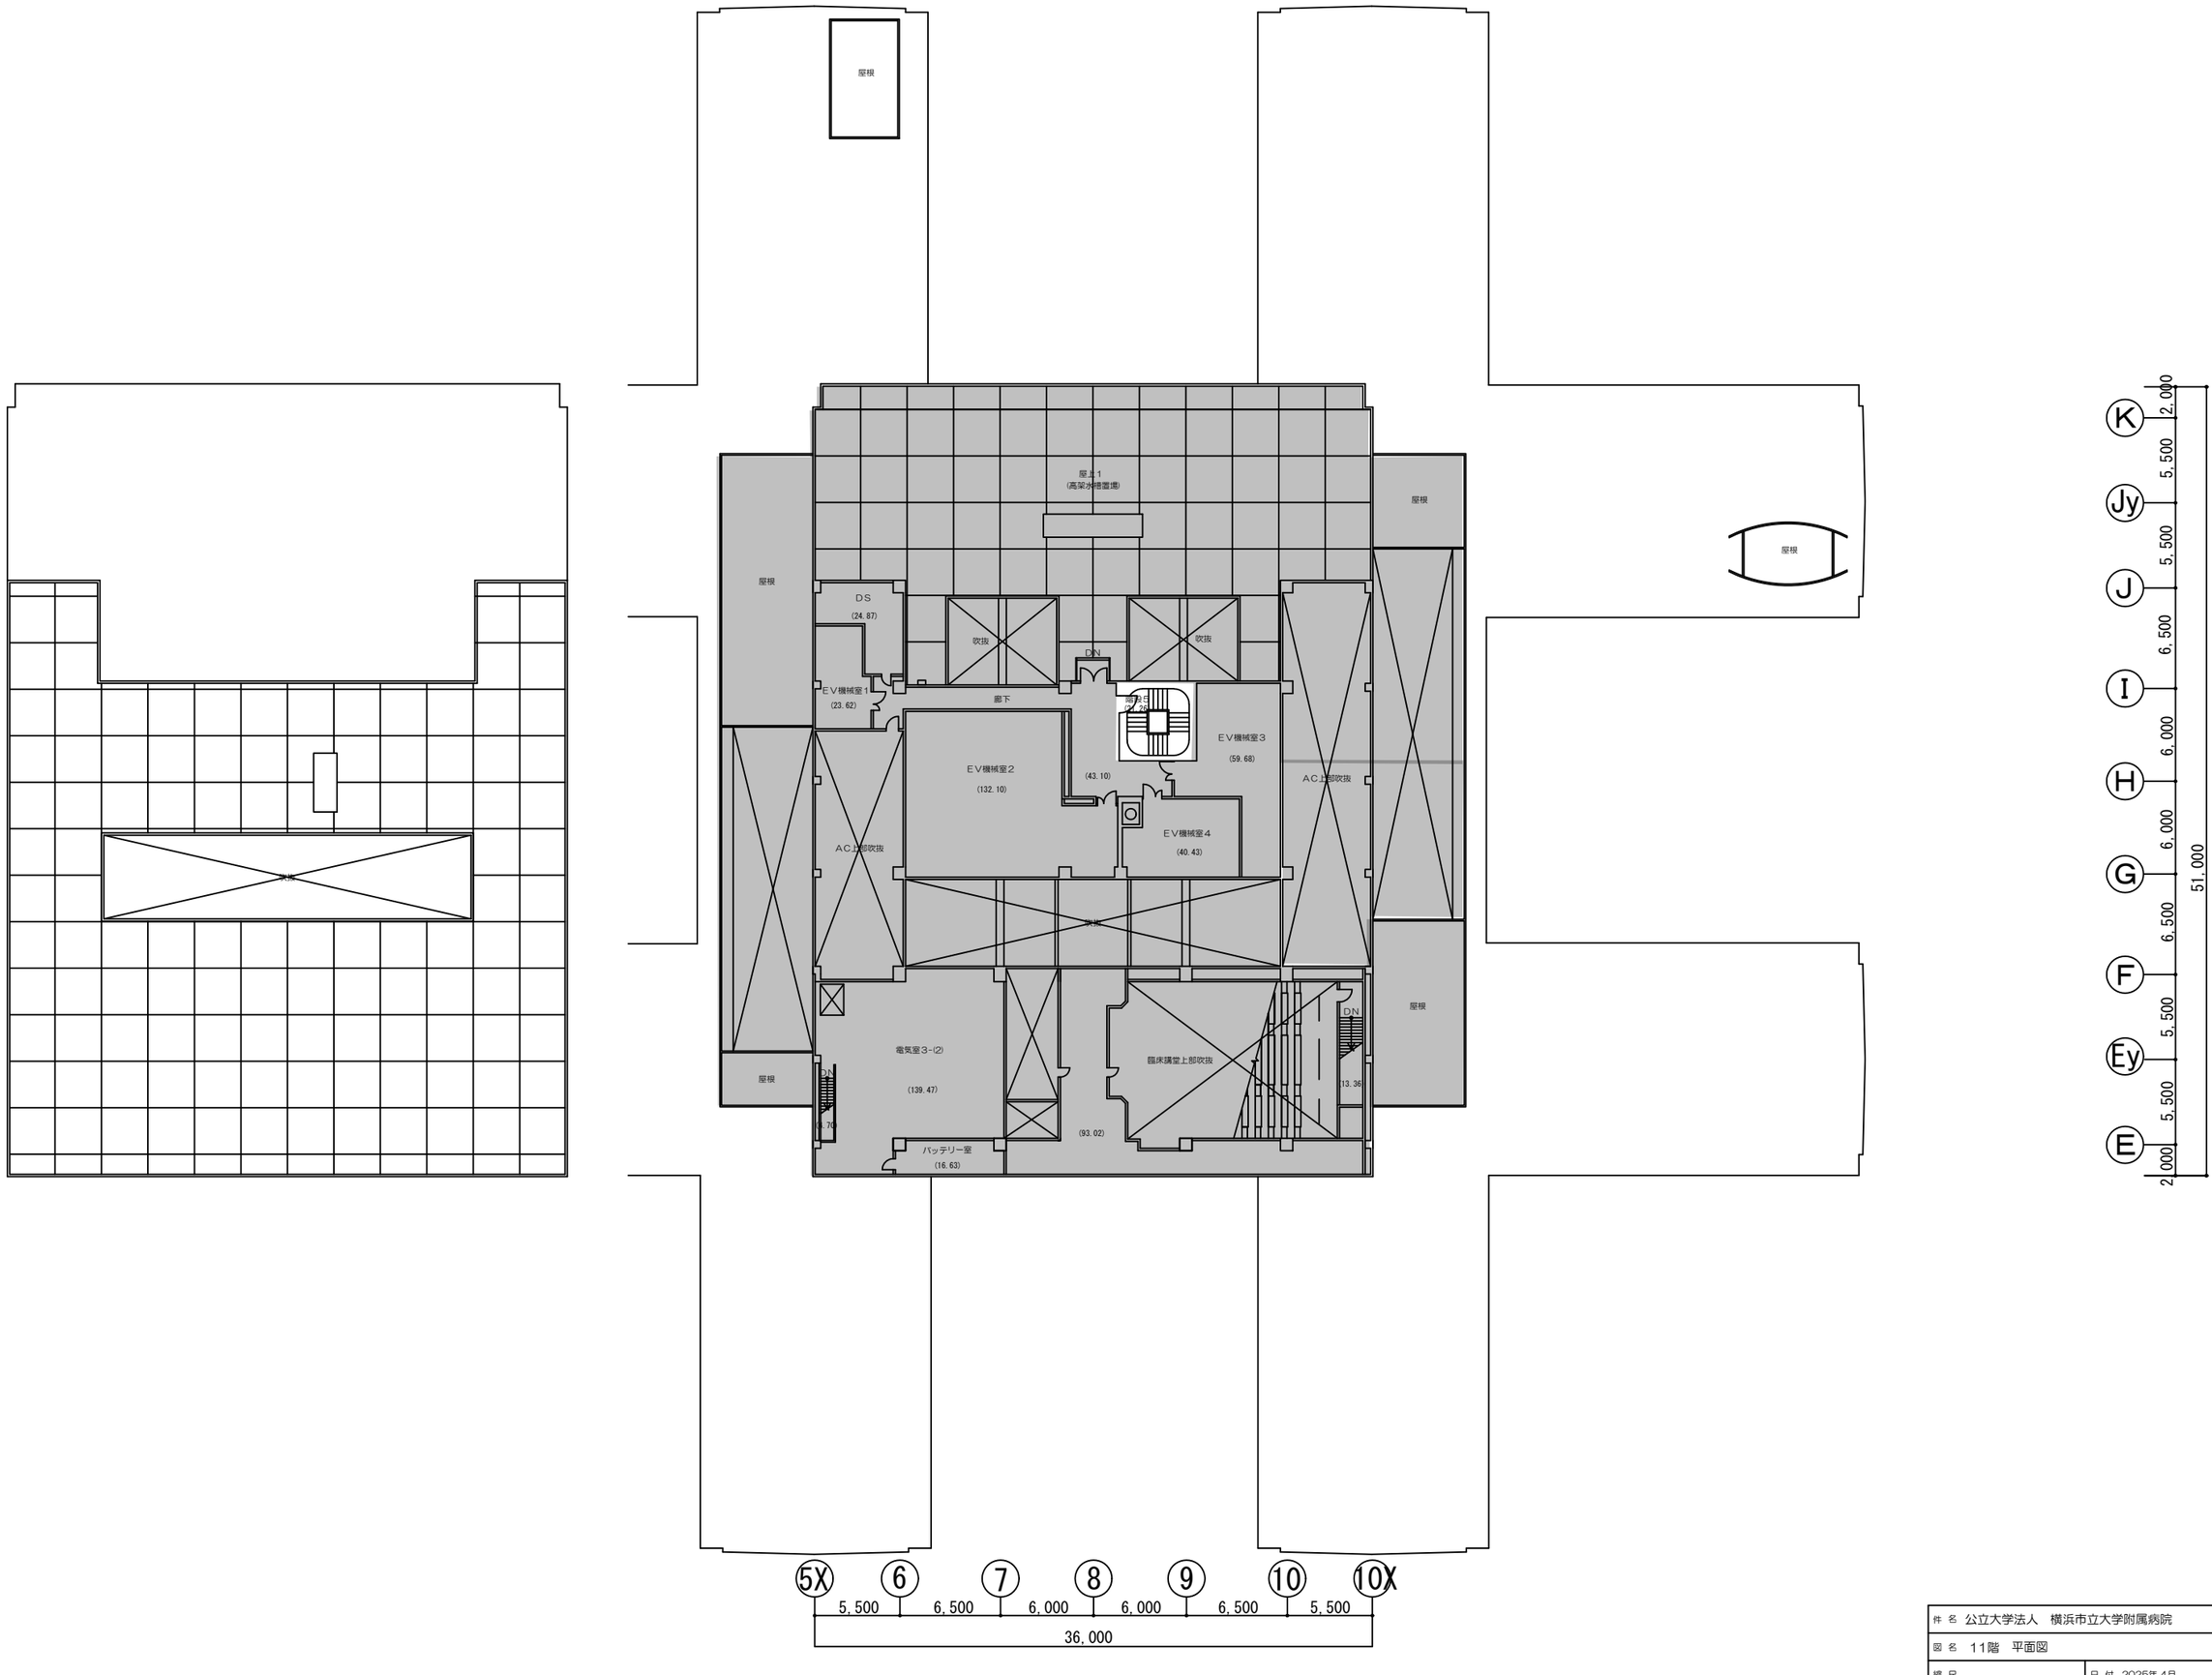


| | |
|---|---|
| 件名 | 公立大学法人　横浜市立大学附属病院 |
| 図名 | 11階　平面図 |
| 縮尺 | |
| 日付 | 2025年4月 |

研修棟

ピット階平面図

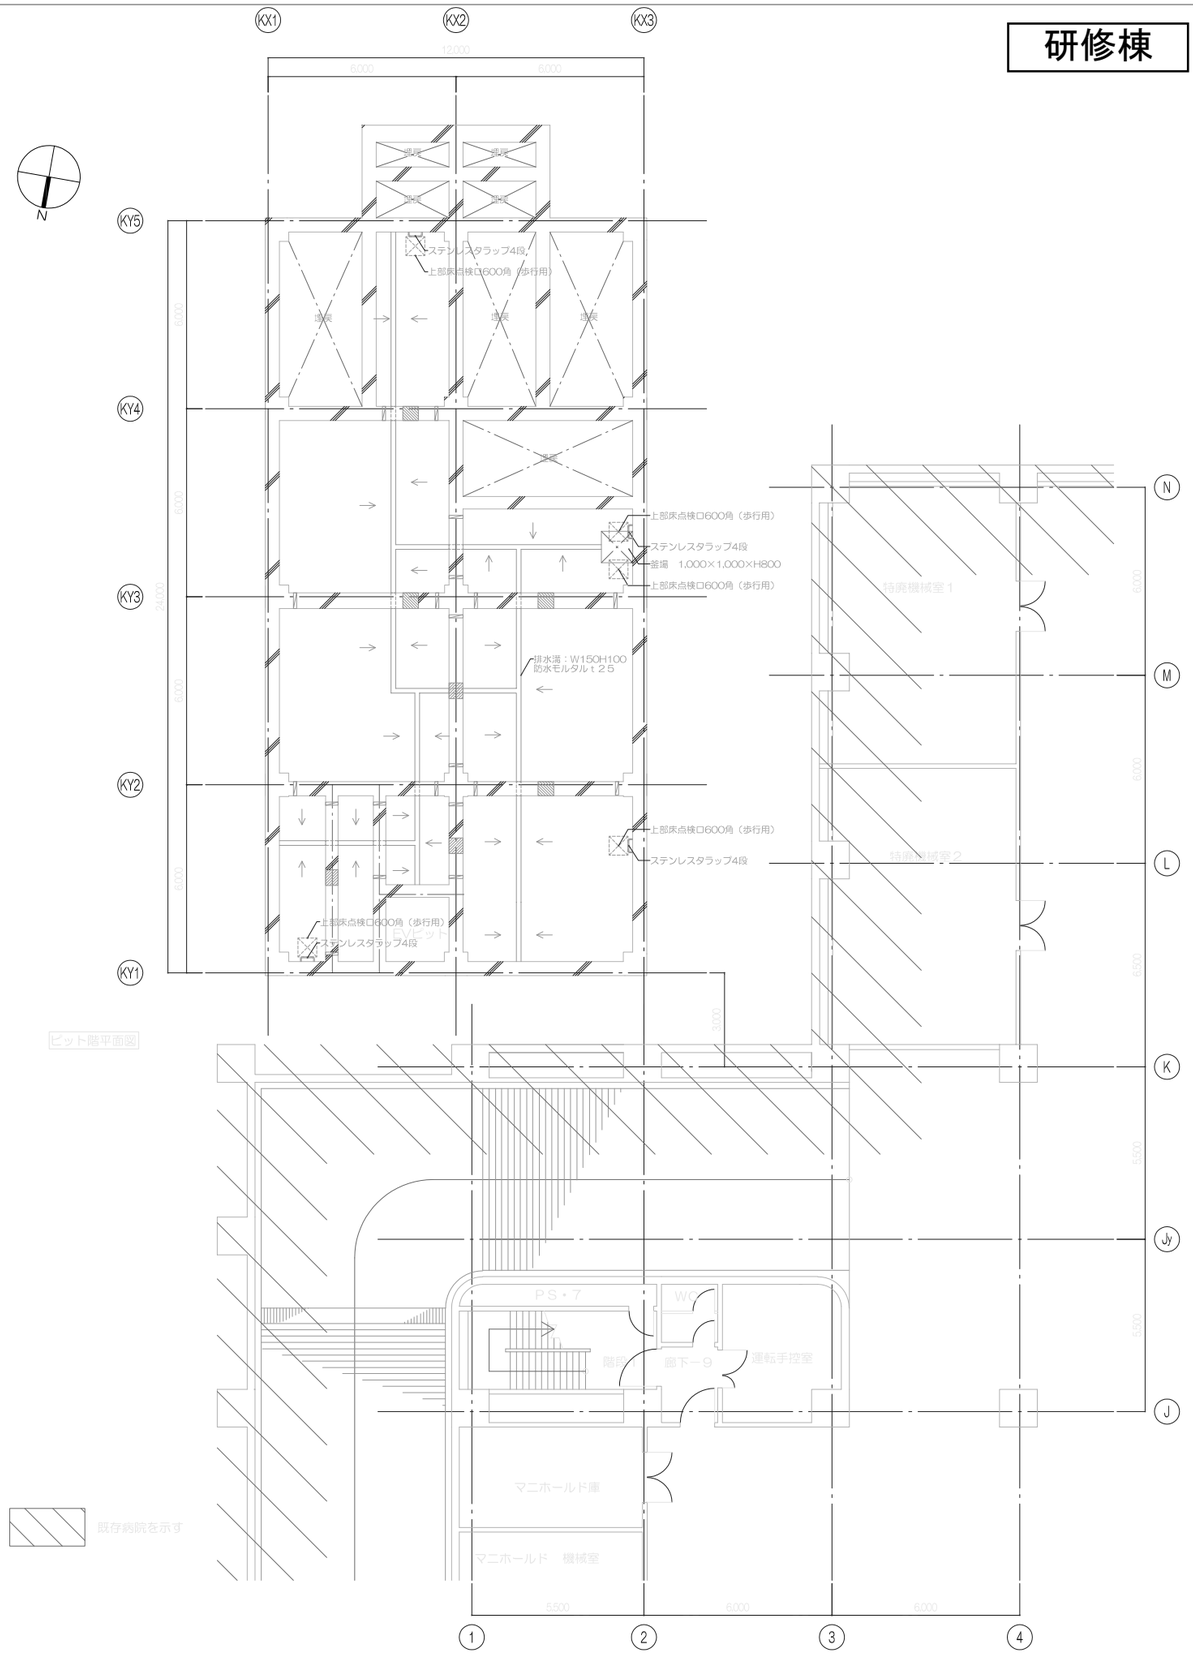


既存病院を示す

1階平面図





1.普場は床、壁とも塗膜防水（X-2)とする
2.普場床勾配は、1/15以上とする（入隅はR50）
3.EVピットは床、壁ともケイ酸質系塗布防水とする
4.ステンレスタラップ：22φ　W400【8-31-1】
5.タラップ上部は床点検口600角（歩行用）とする
6. ▨ は通気管VP100φ
7. ▨ は入通孔500φ
8.排水溝集貴通部は連通管VP150φ半割りとする

| | | | |
|---|---|---|---|
| 株式会社 伊藤喜三郎建築研究所 一級建築士事務所登録番号 第2215号 設計者 一級建築士登録番号 | | 件名 | （仮称）横浜市立大学附属病院附属棟・その他増築工事 |
| PL | 設計担当 | 図名 | ピット平面図　1階平面図 |
| 名取 | 成松 | 縮尺 | 1/100(A3:1/200) |
| | | 日付 | 平成21年　7月 |
| | | 意匠 | 11 |

伊藤喜三郎建築研究所

2階


研修棟

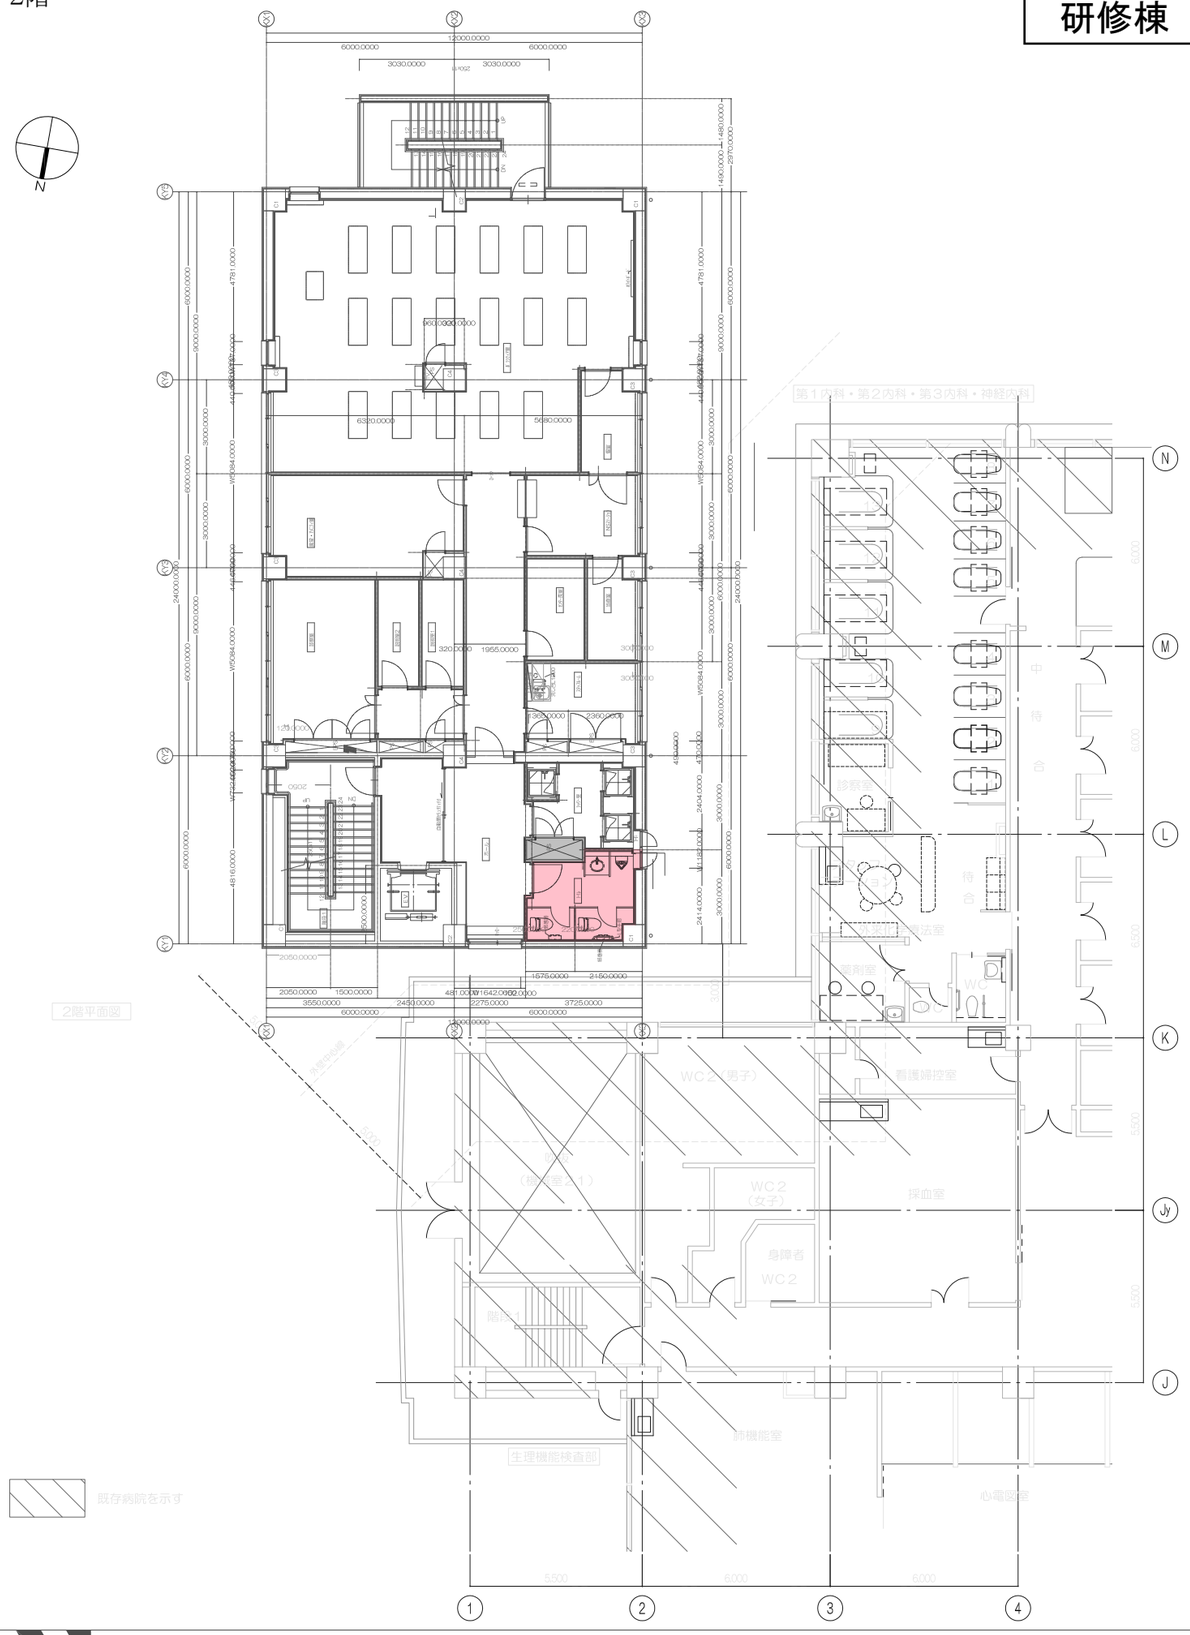


2階平面図

3階

研修棟

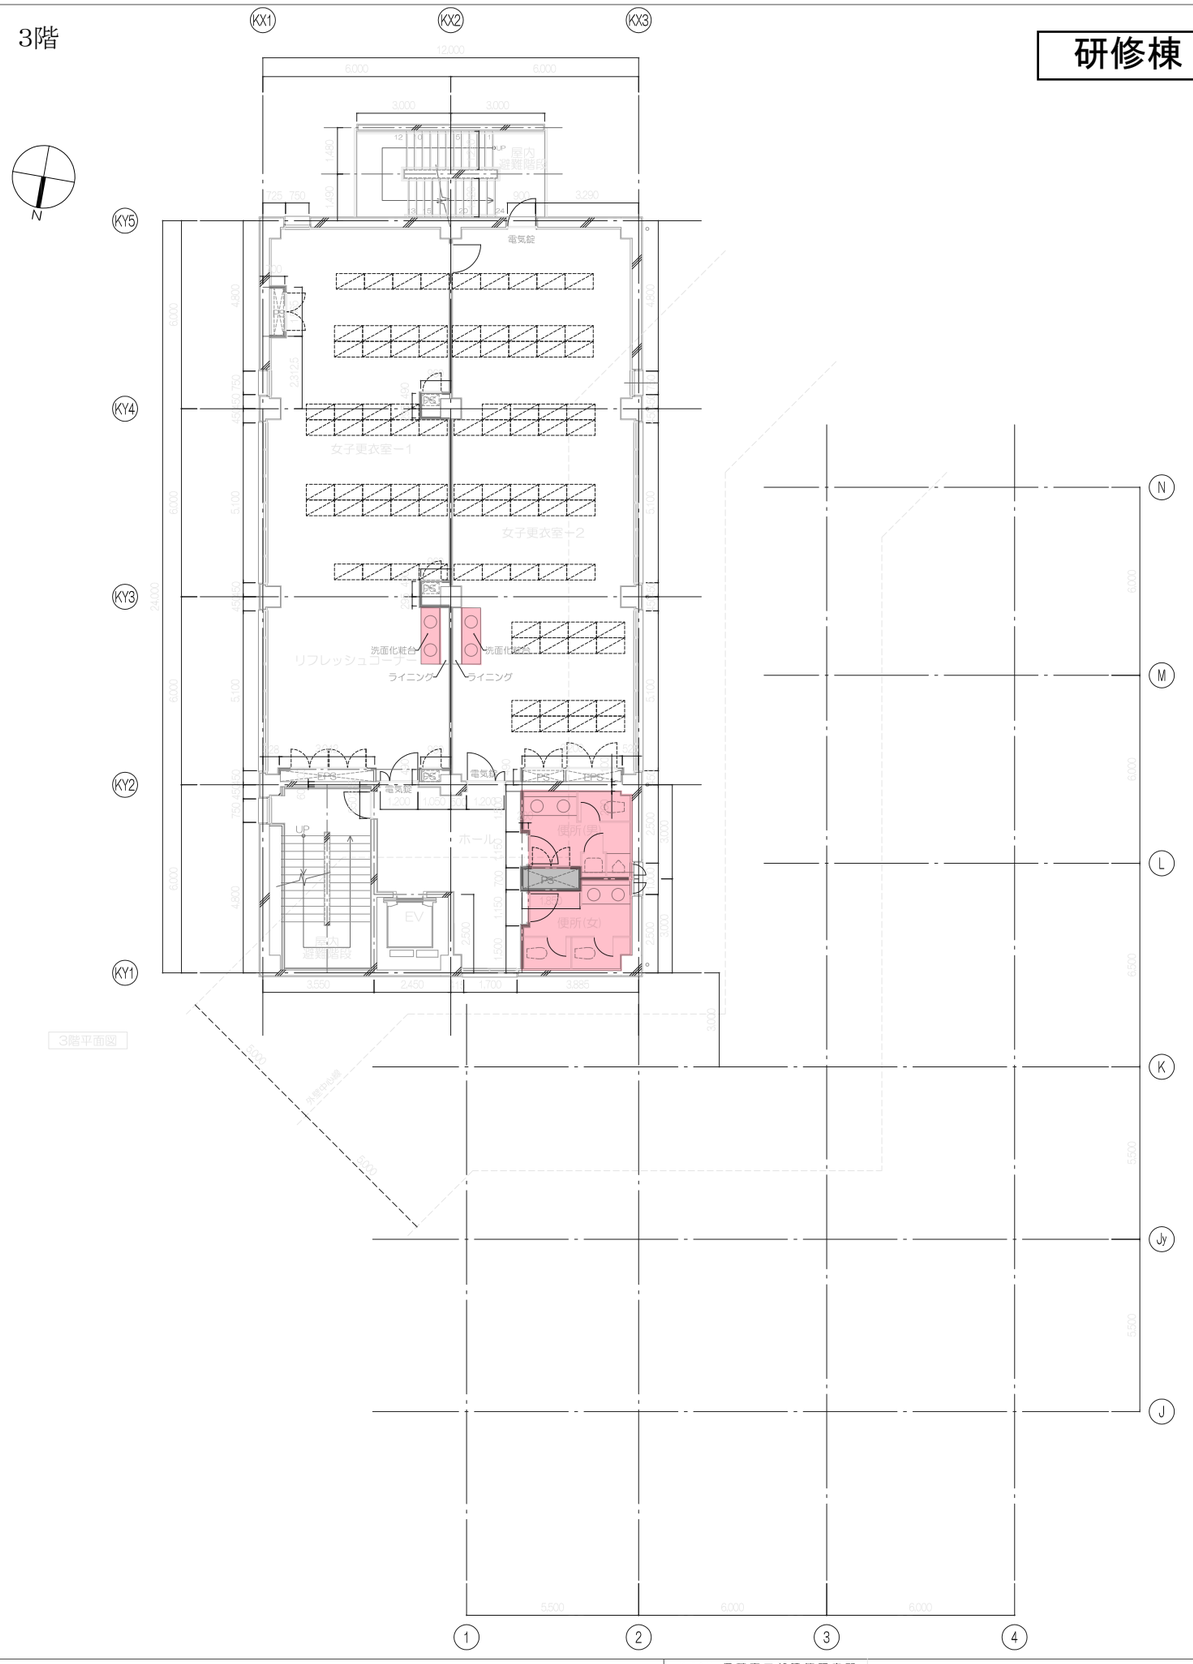



3階平面図

| | | | |
|---|---|---|---|
| 株式会社 伊藤喜三郎建築研究所<br>一級建築士事務所登録番号 第２２１５号<br>設計者<br>一級建築士登録番号 | | 件名 （仮称）横浜市立大学附属病院附属棟・その他増築工事 | |
| PL | 設計担当 | 図名 2階平面図、3階平面図 | 意匠 |
| 名取 | 成松 ・ ・ ・ | 縮尺 1/100(A3:1/200) 日付 平成21年 7月 | 12 |
| | | 伊藤喜三郎建築研究所 | |


4階

研修棟

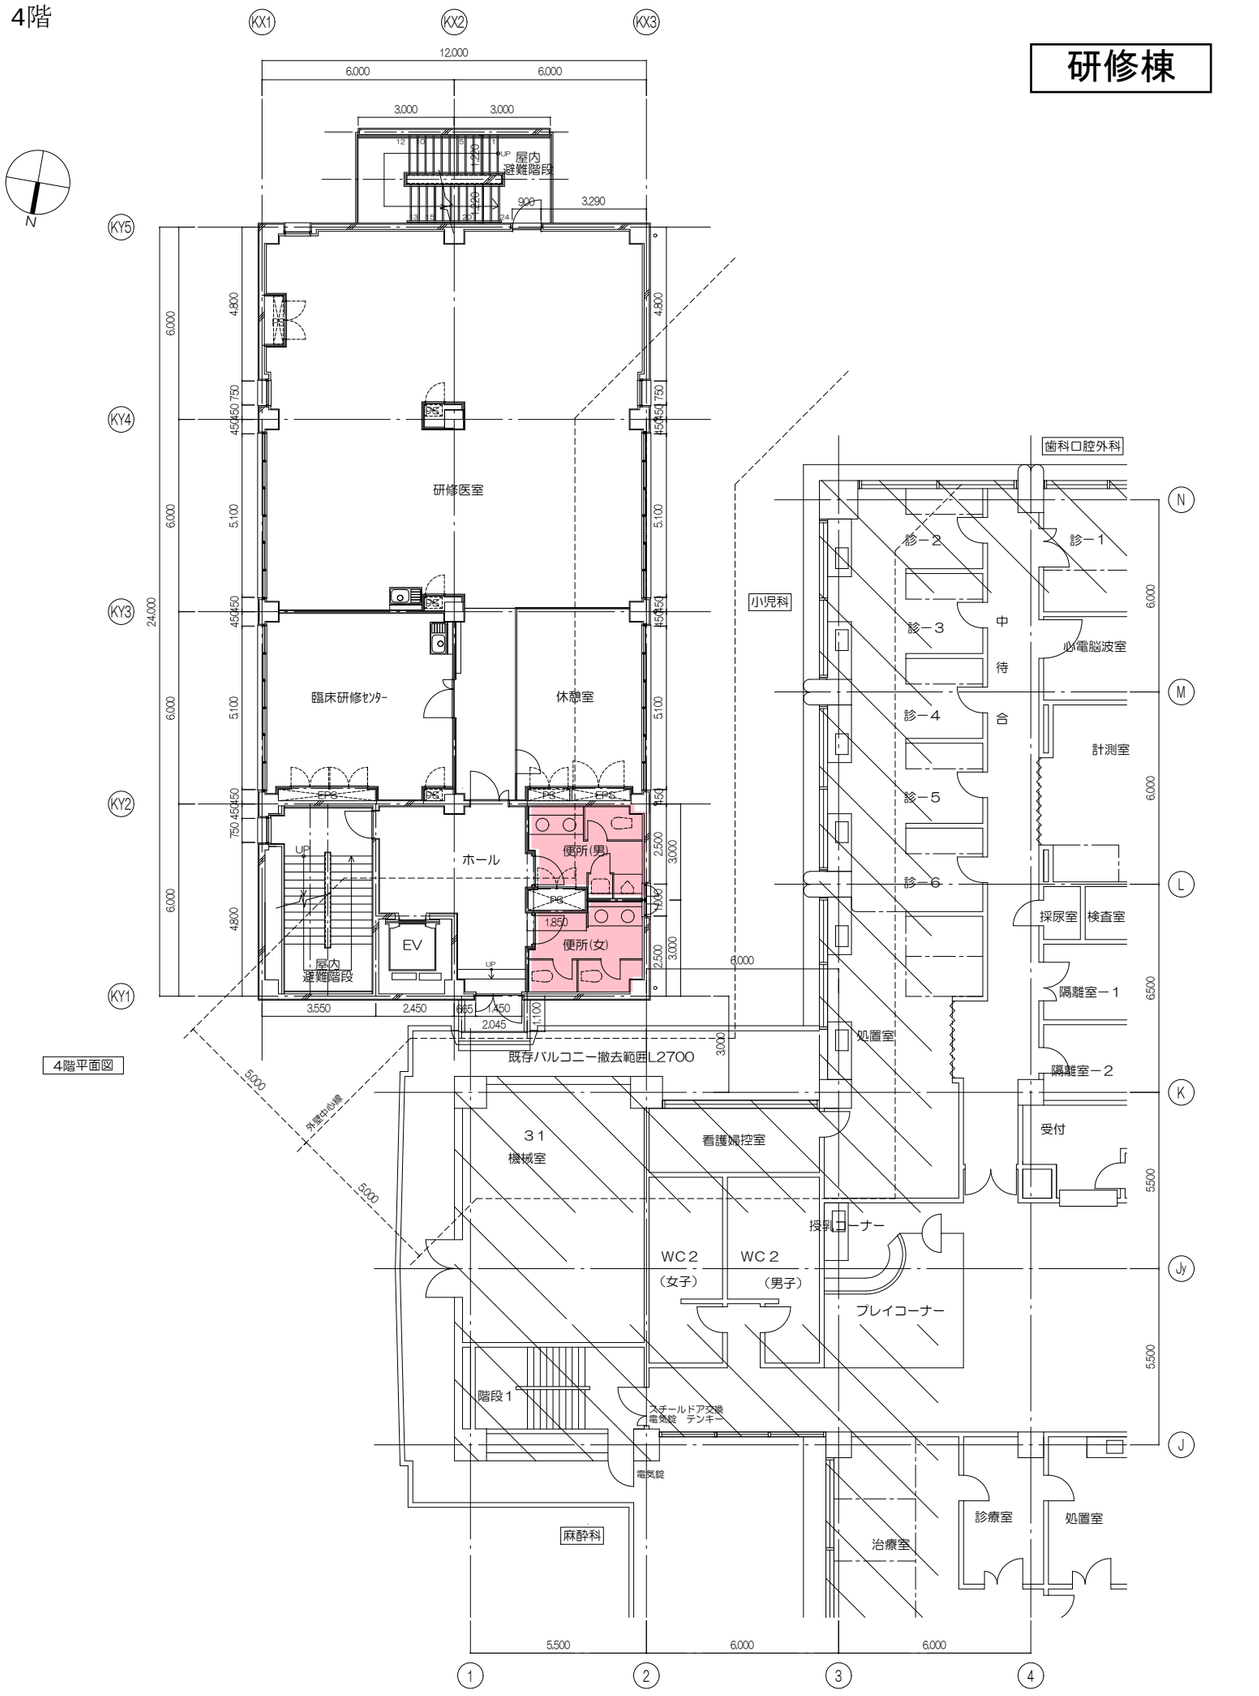



4階平面図

研修棟

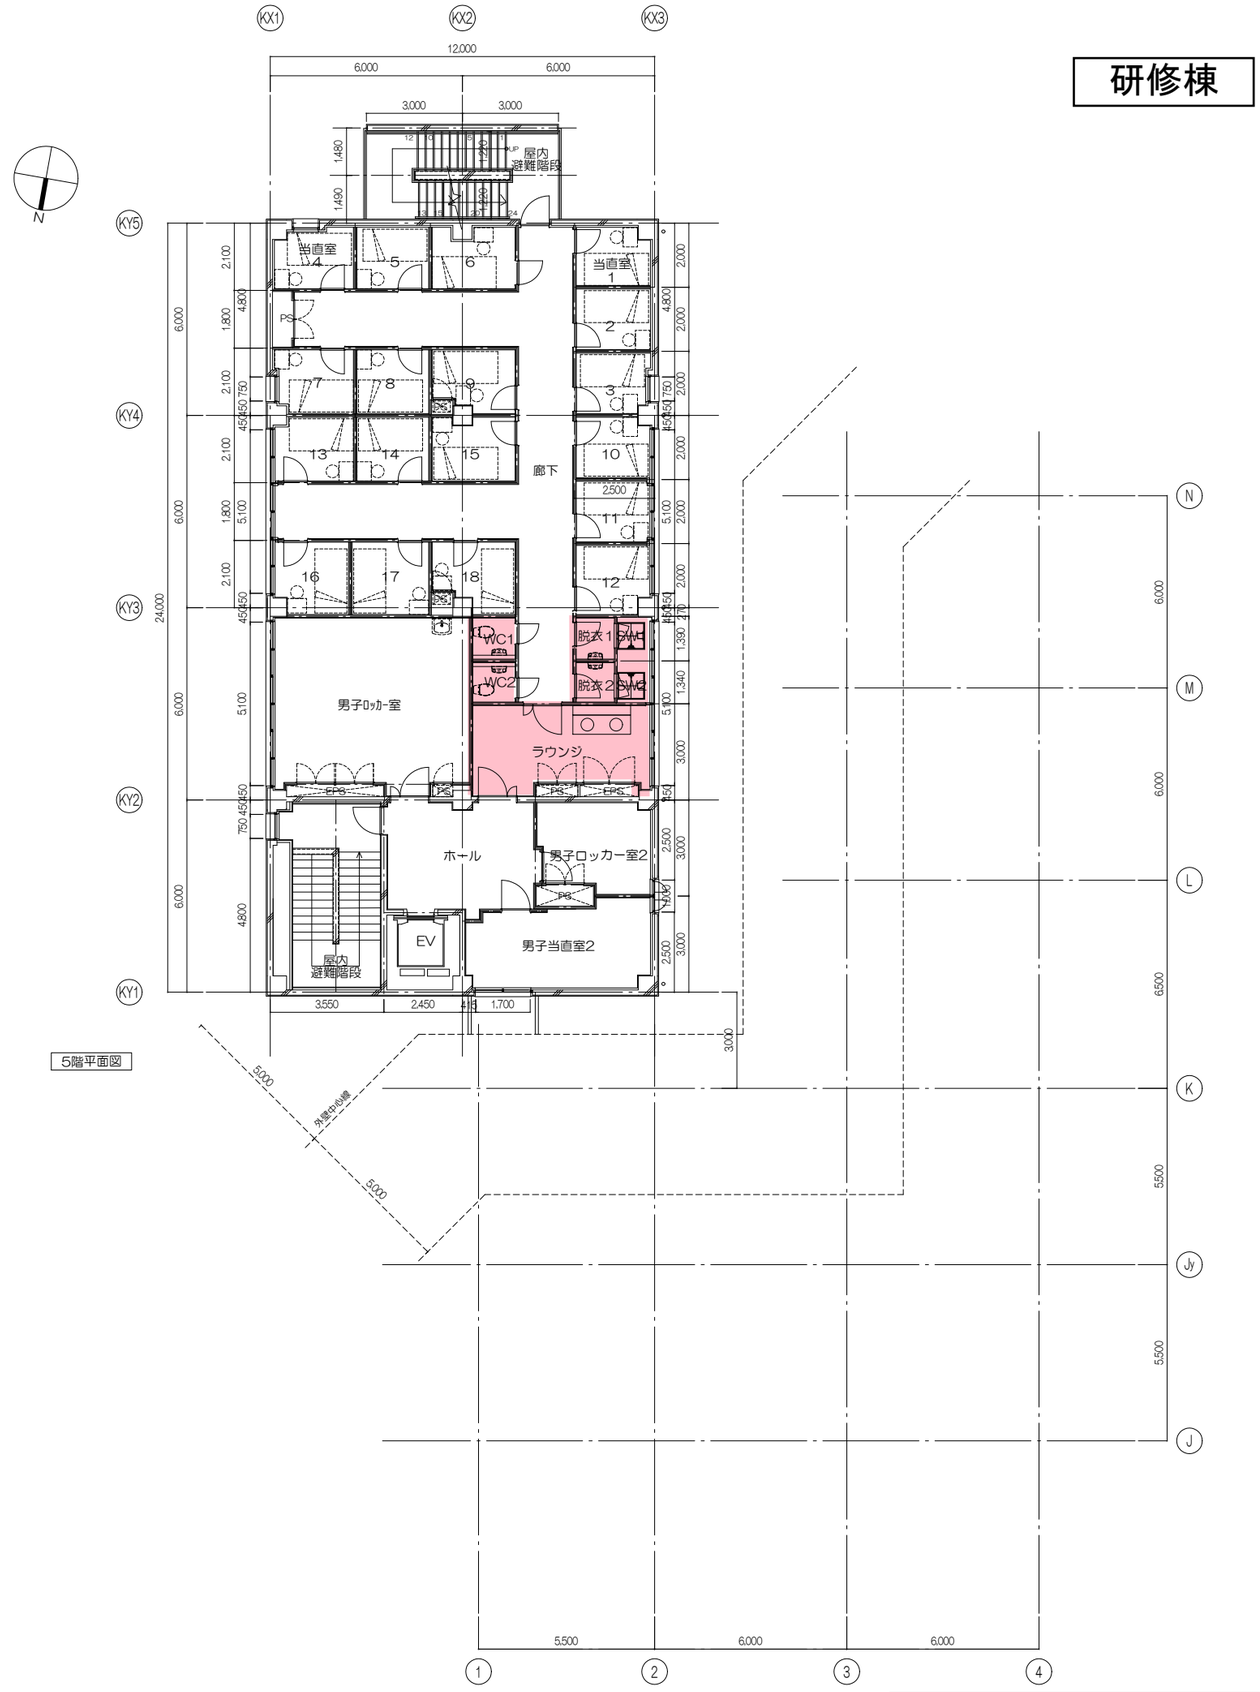



5階平面図

| | |
|---|---|
| 件名 | 公立大学法人　横浜市立大学附属病院　研修棟 |
| 図名 | 4階　5階　平面図 |
| 縮尺 | A3:1/400,A1:1/200 |
| 日付 | 令和7年2月 |

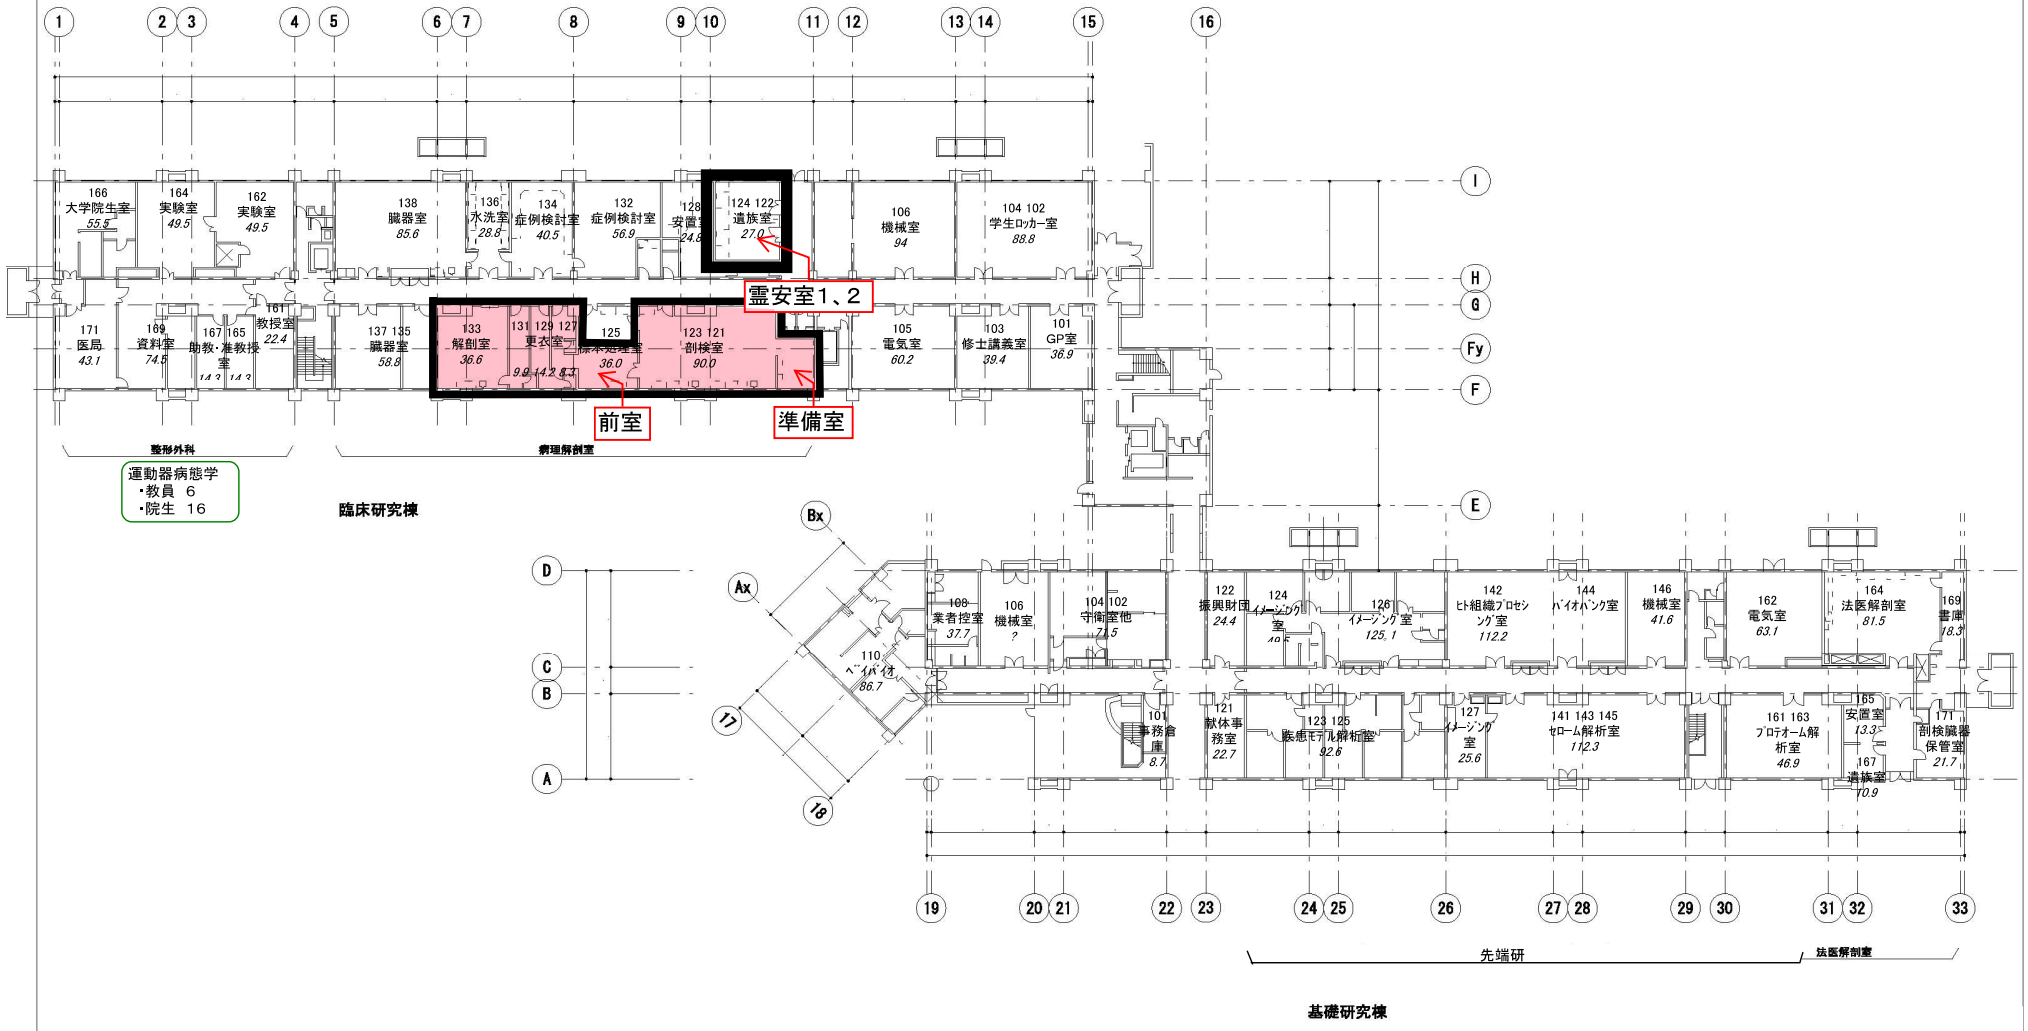
霊安室1、2
前室
準備室
整形外科
病理解剖室
運動器病態学
・教員 6
・院生 16
臨床研究棟
先端研
法医解剖室
基礎研究棟

# 病理解剖室

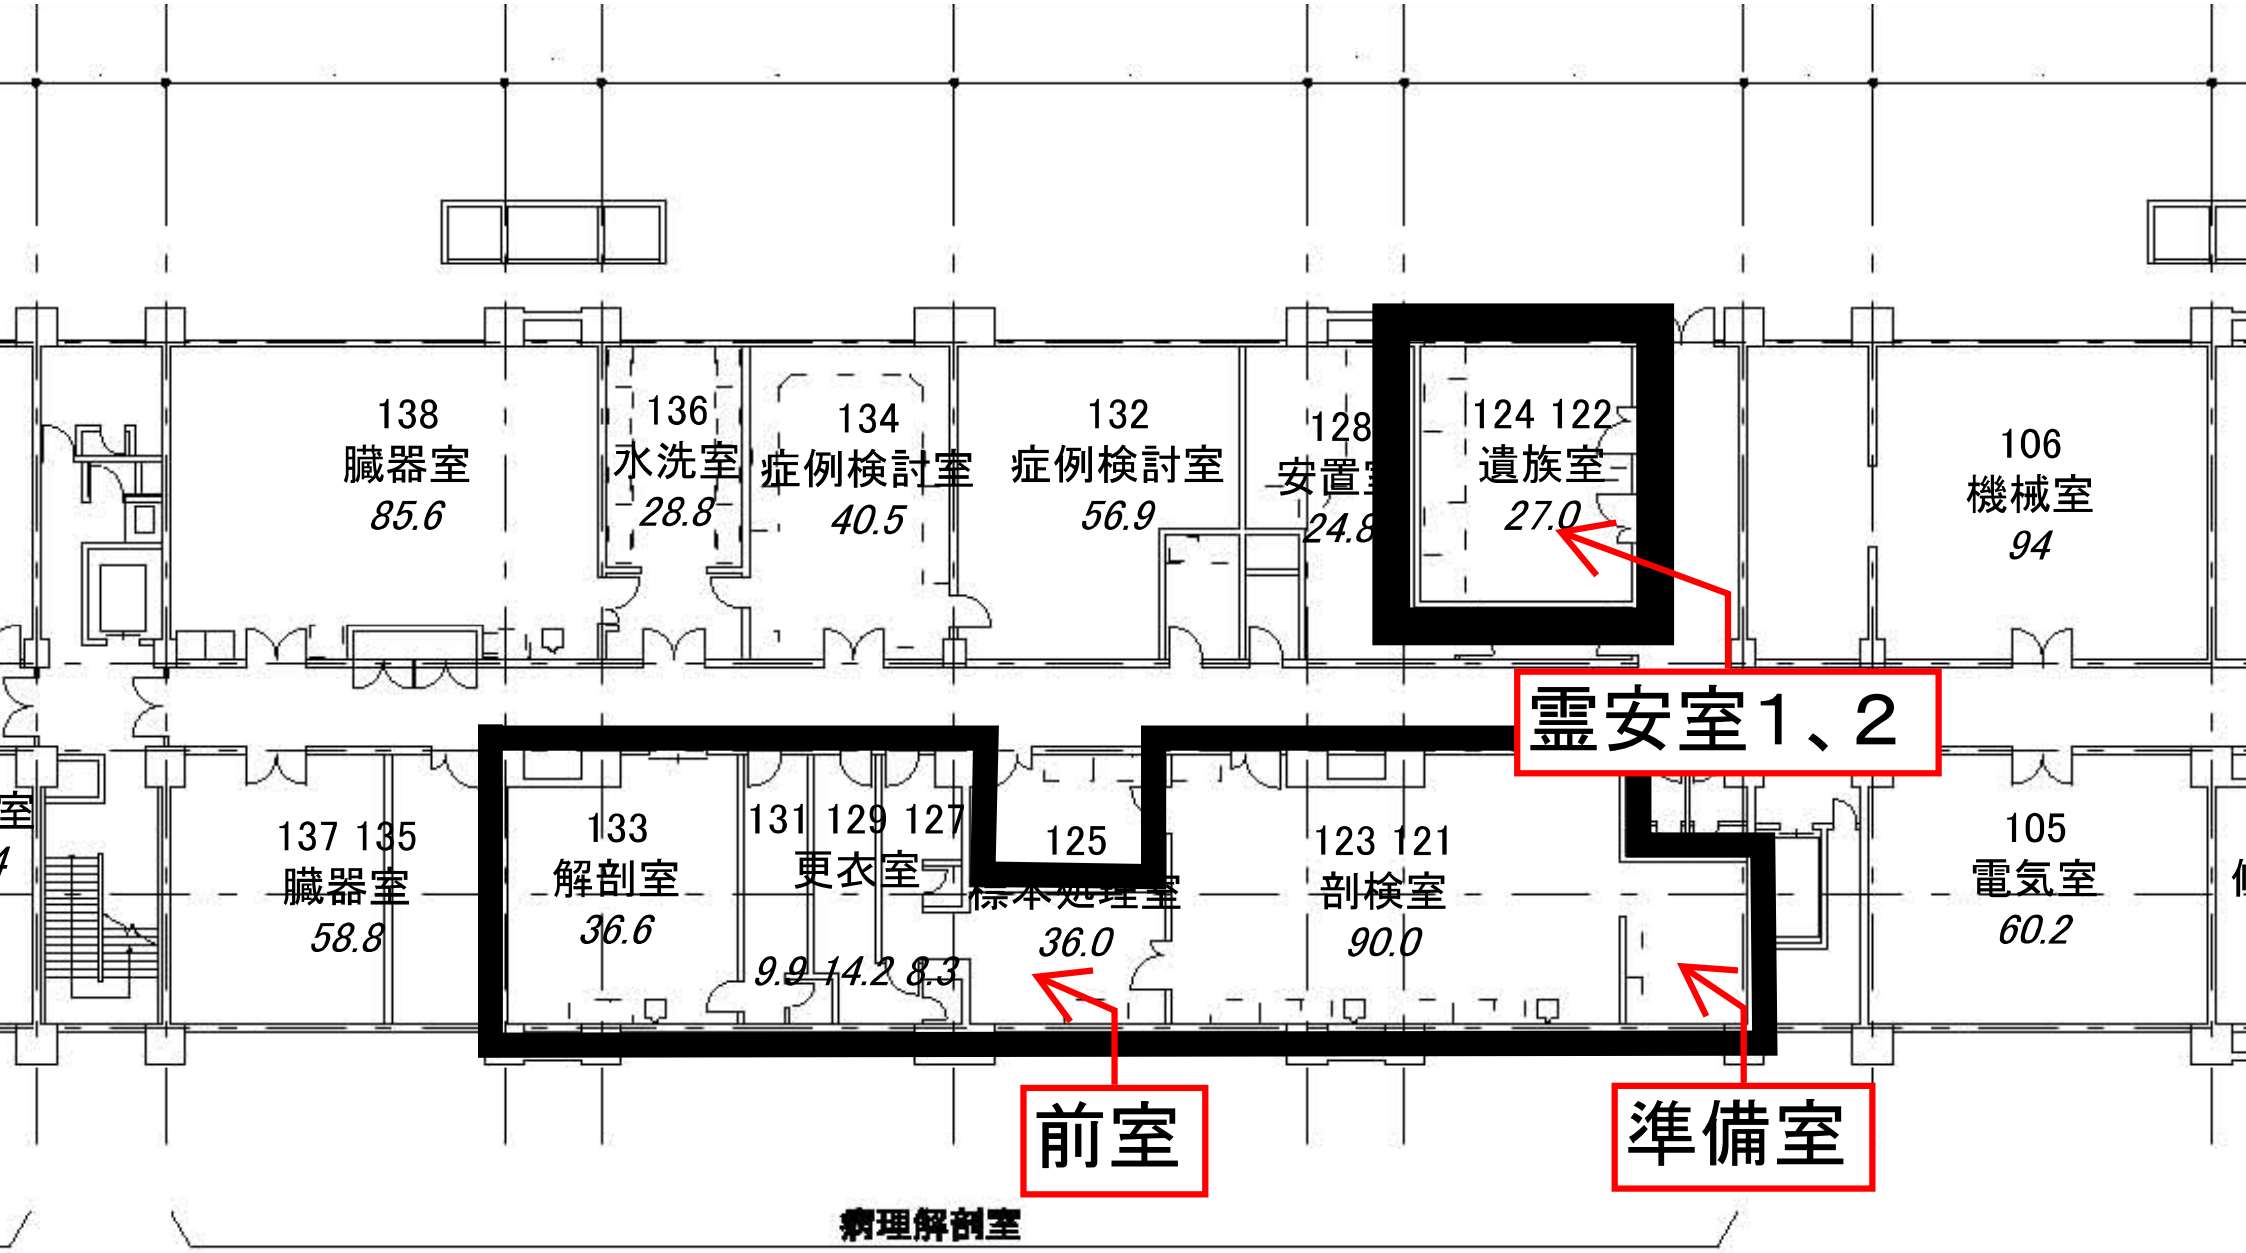
138
臓器室
85.6
136
水洗室
28.8
134
症例検討室
40.5
132
症例検討室
56.9
128
安置室
24.8
124 122
遺族室
27.0
106
機械室
94
霊安室1、2
137 135
臓器室
58.8
133
解剖室
36.6
131 129 127
更衣室
9.9 14.2 8.3
125
標本処理室
36.0
123 121
剖検室
90.0
105
電気室
60.2
前室
準備室
病理解剖室


ゴミ処理機械室－１
廃棄物保管場所
サービス部
サービスコート
ＲＩ廃水処理スペース
トレンチ
ＲＩ診断部
放射線核医学
ドライエリア
ＥＬＶ機械室
ＣＰＵ室
MRI検査室－１
MRI検査室－２
放射線治療室－１（リニアック）
放射線治療室－２（リニアック）
放射線治療室－３（フルストロン）
SPECT-CT室
治療計画室ＣＴ－３
サイクロトロン室
ホットラボ前室
ＲＩ無菌検査室
ＲＩ機械室
ゴミ処理機械室－２
ゴミ集積室
現像処理液室
ハロンガスボンベ室
マニホールド庫
マニホールド機械室
特殊機械室１
特殊機械室２
機械室０１
機械室０２
機械室０３
機械室０４
リネン庫
リネン倉庫
洗濯機室
休憩事務室
看護学生控室－１
看護学生控室－２
図書倉庫
中待合
前室
廊下（１）
廊下－１
廊下－２
廊下－３
廊下－４
廊下－５
廊下－６
廊下－７
廊下－８
廊下－９
階段Ａ
階段Ｂ
階段Ｃ
階段Ｄ
ＥＬＶ機械室２
ＥＬＶ機械室３
ＥＰＳ
ＰＳ
ＤＳ
ＷＣ
ＥＶホール
乗用ＥＶホール
寝台用ＥＶホール
中央管理システム
ベッドセンター
マシンショップ
スタッフ室
事務室
診察室１
診察室２
ＮＳ休憩
洗浄室
透析室
血液浄化センター
Ｄｒ記録
透析用機械室
個室
保管室
貸出コーナー
作業スペース
病歴室－２
休憩室
倉庫
機器倉庫
クリーン機器室
ベッドウォッシャー室
ホルマリン消毒室
小線源治療室
手術室
準備室
管理室
受付
処置室
診１
診２
診３
診４
操作室
工作室
操作・読影室
待合ホール
Ｄｒ.記録室
返却ステーション
受入ステーション
ＤＳ０５
E-1
E-2
