



受信機器設置カ所プロット図(研修棟)


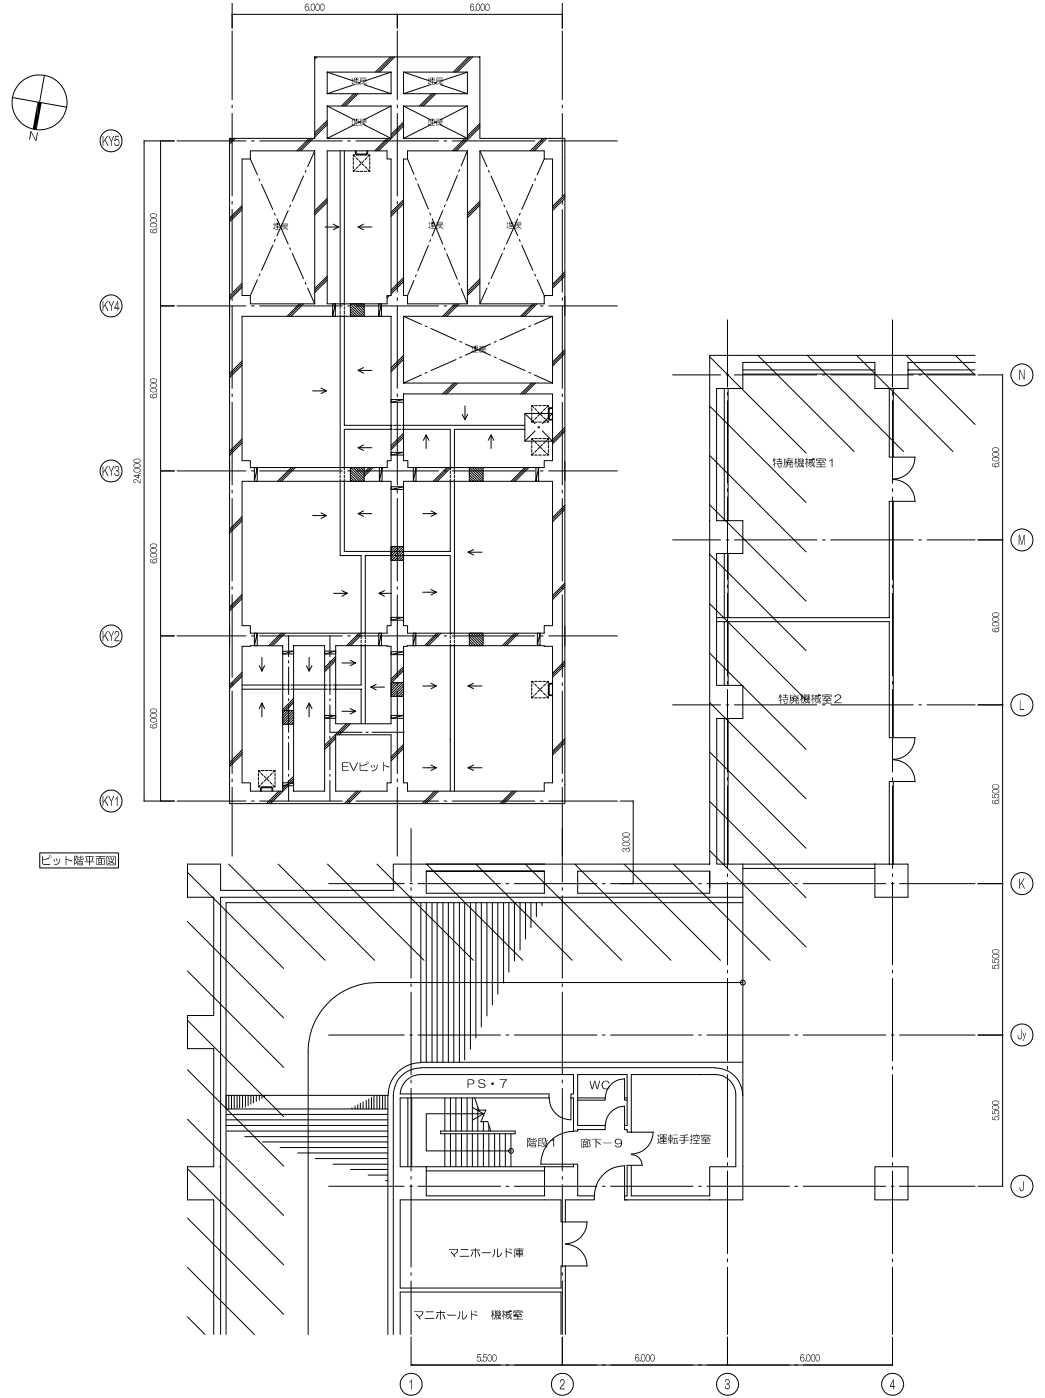



ピット階平面図

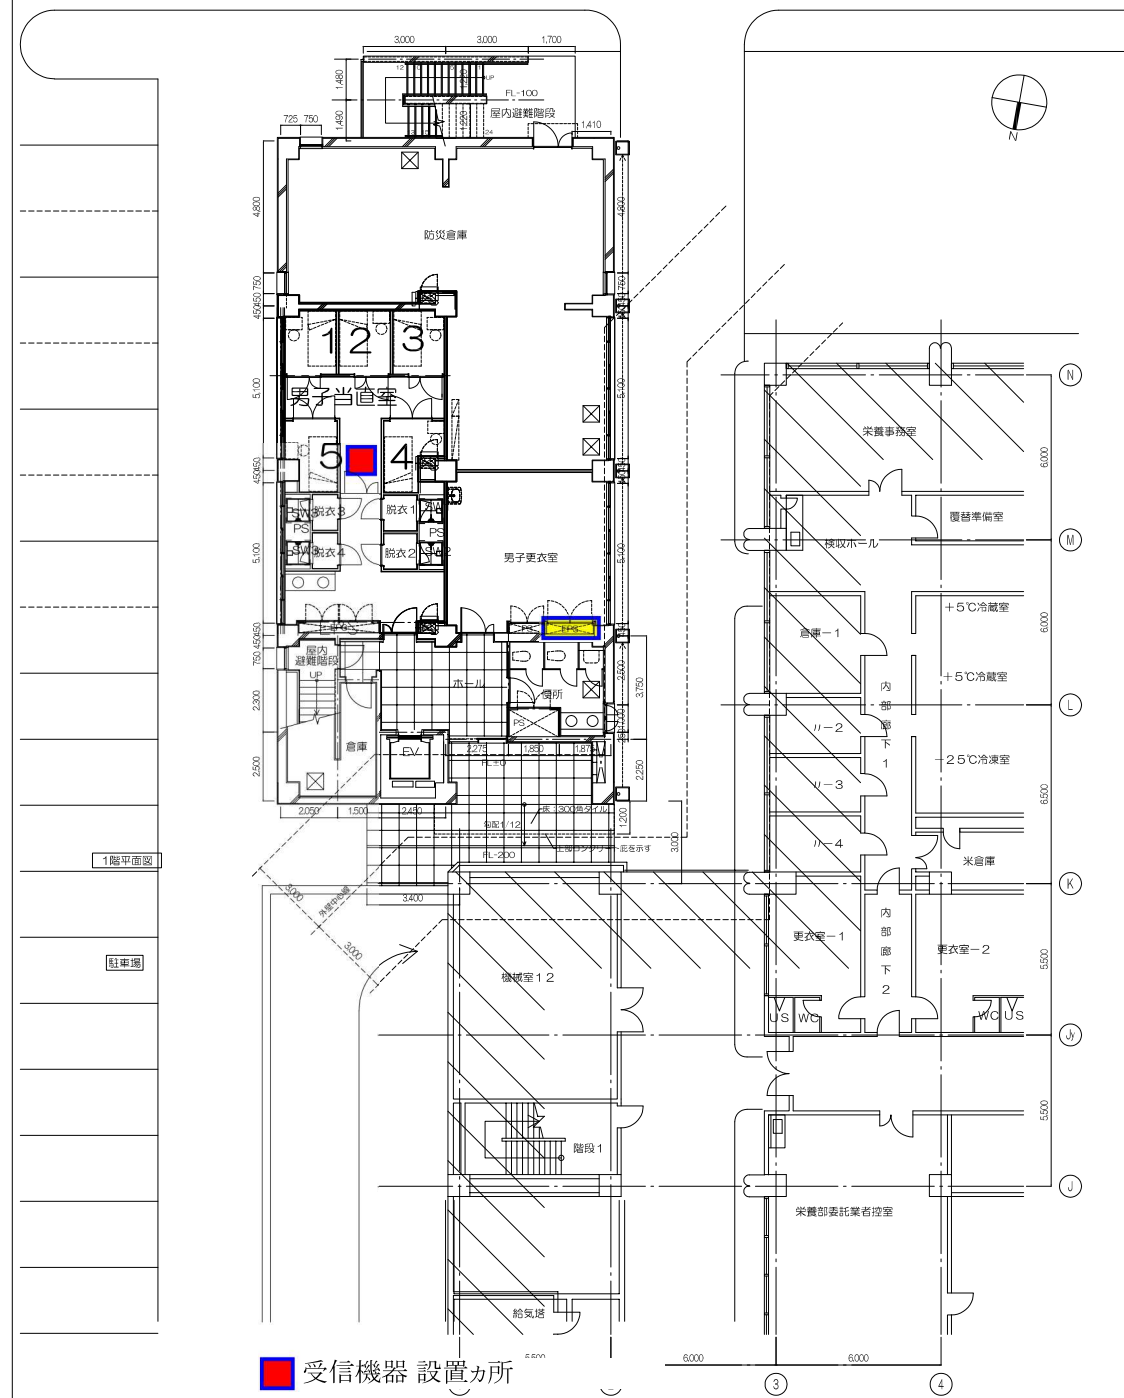

1階平面図

- 受信機器 設置カ所
- ネットワーク機器収容EPS

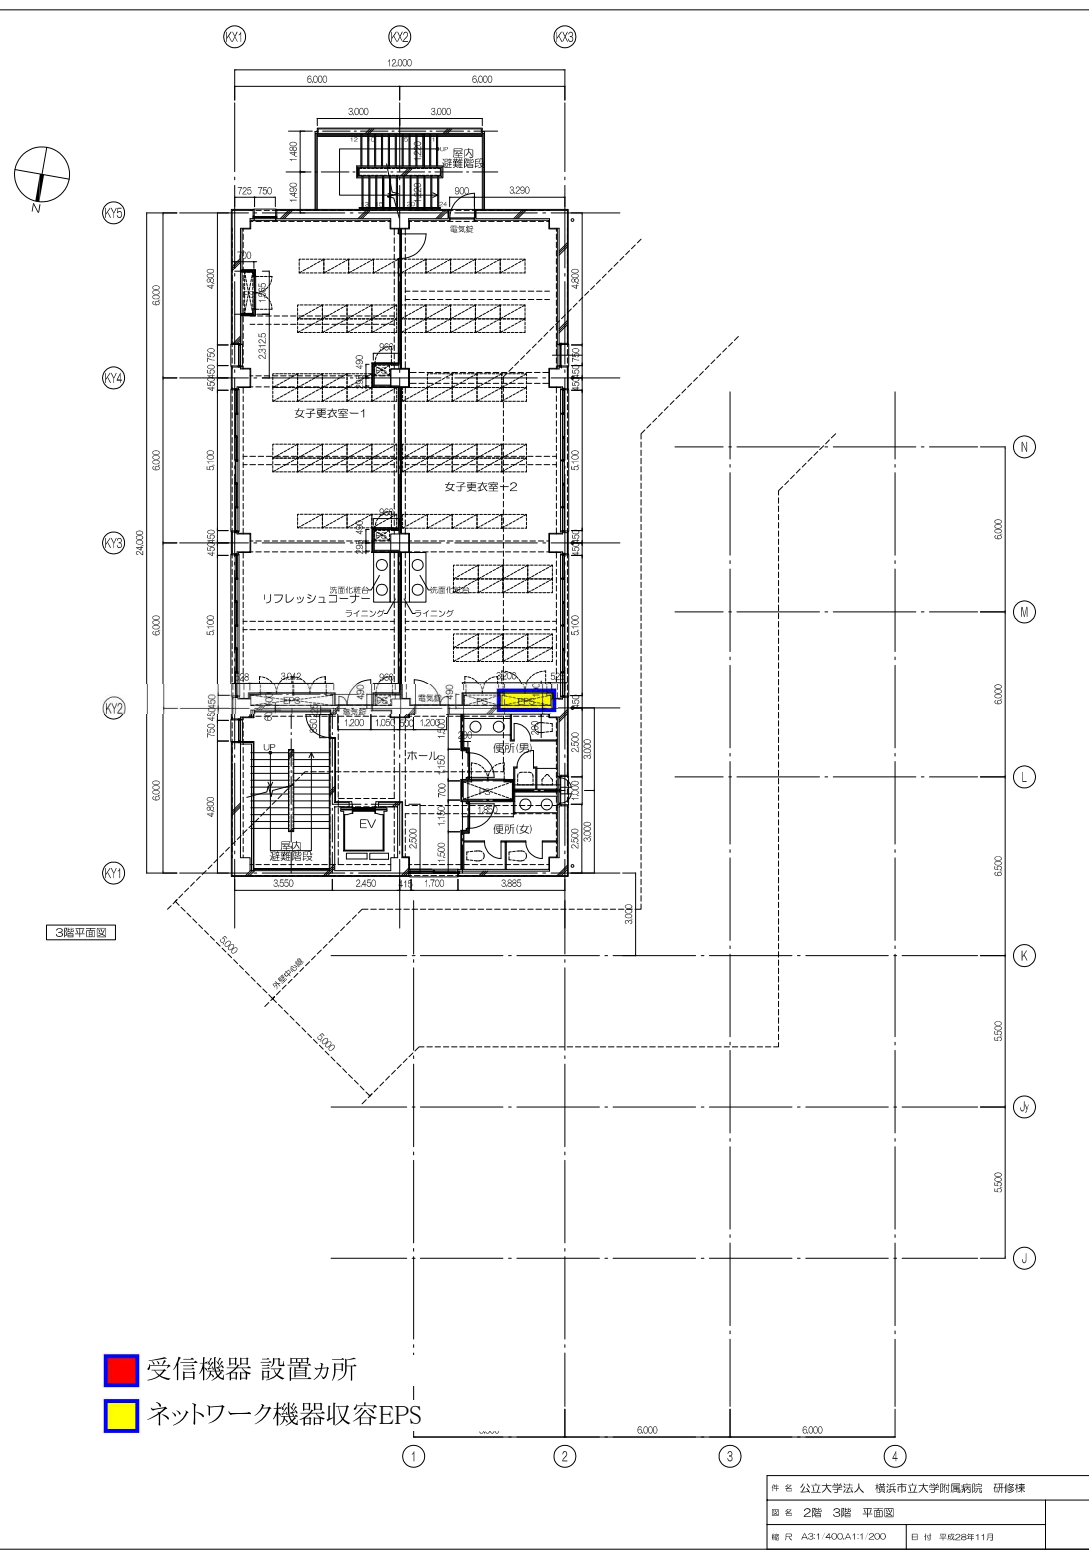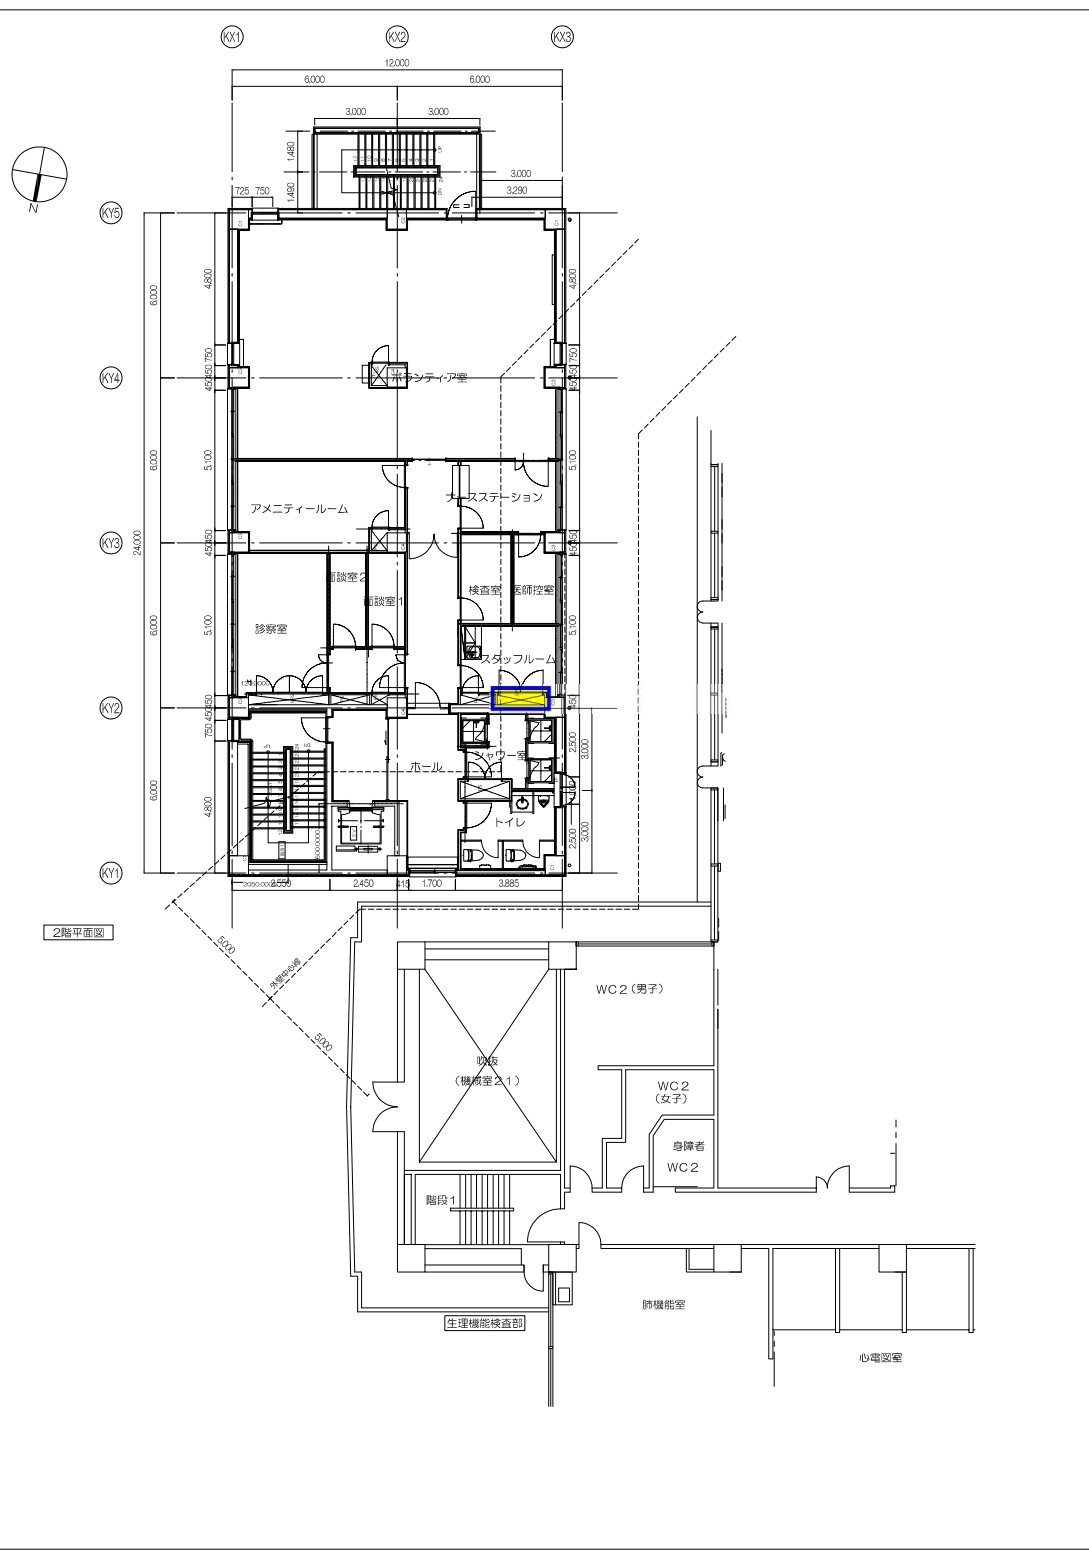

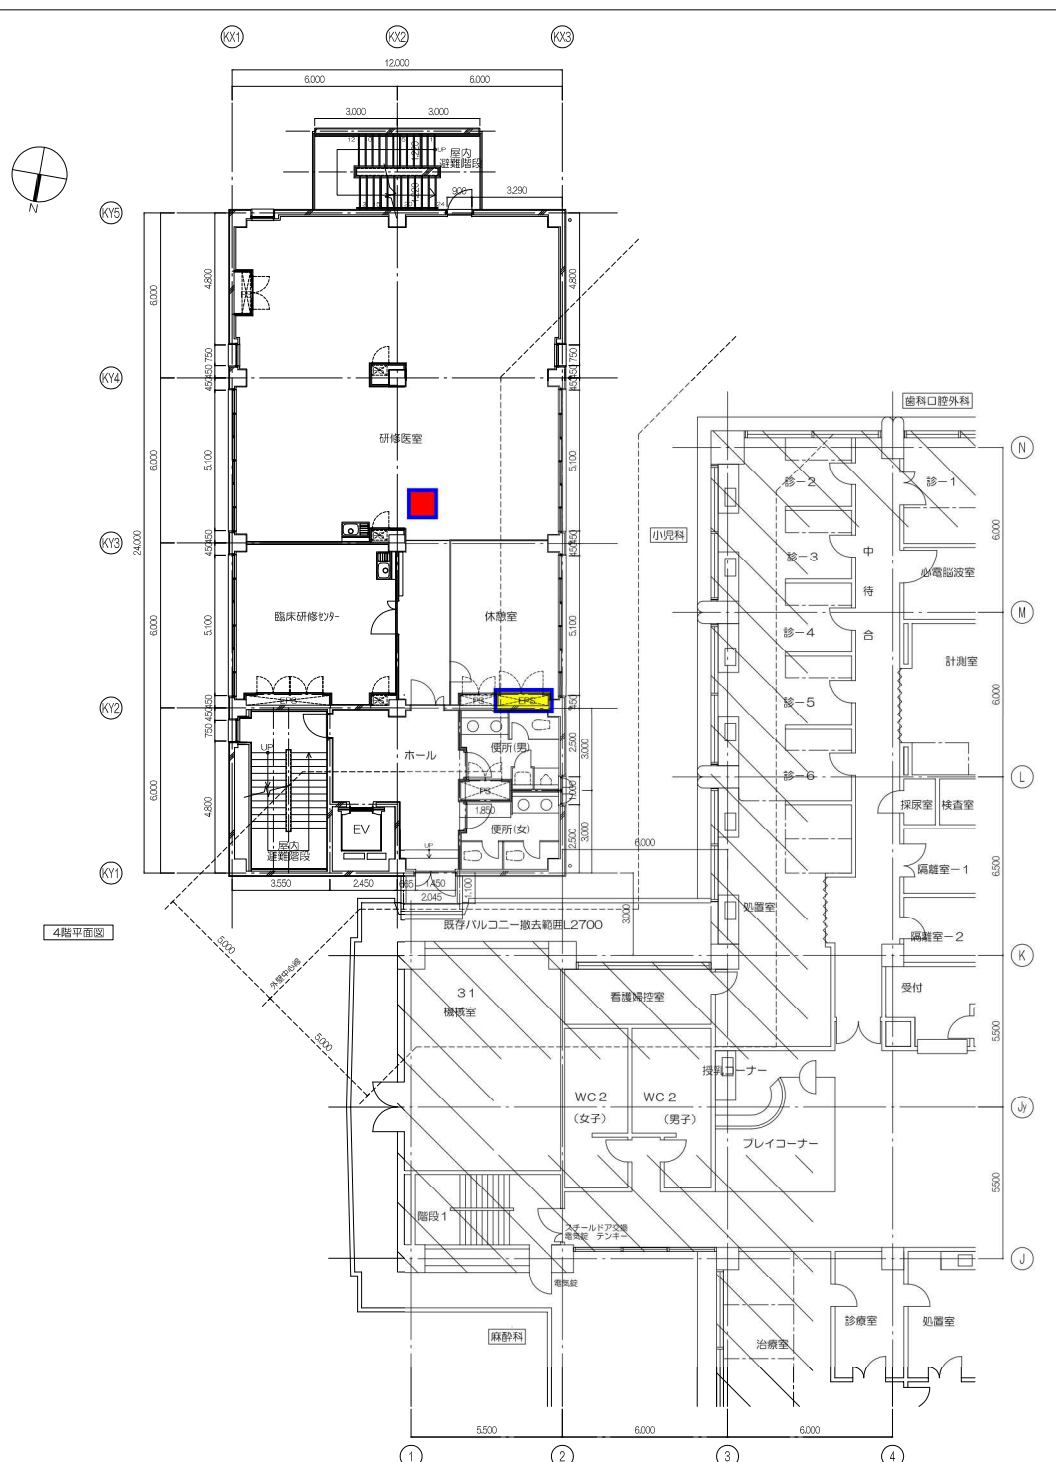

- 受信機器 設置カ所
- ネットワーク機器収容EPS