



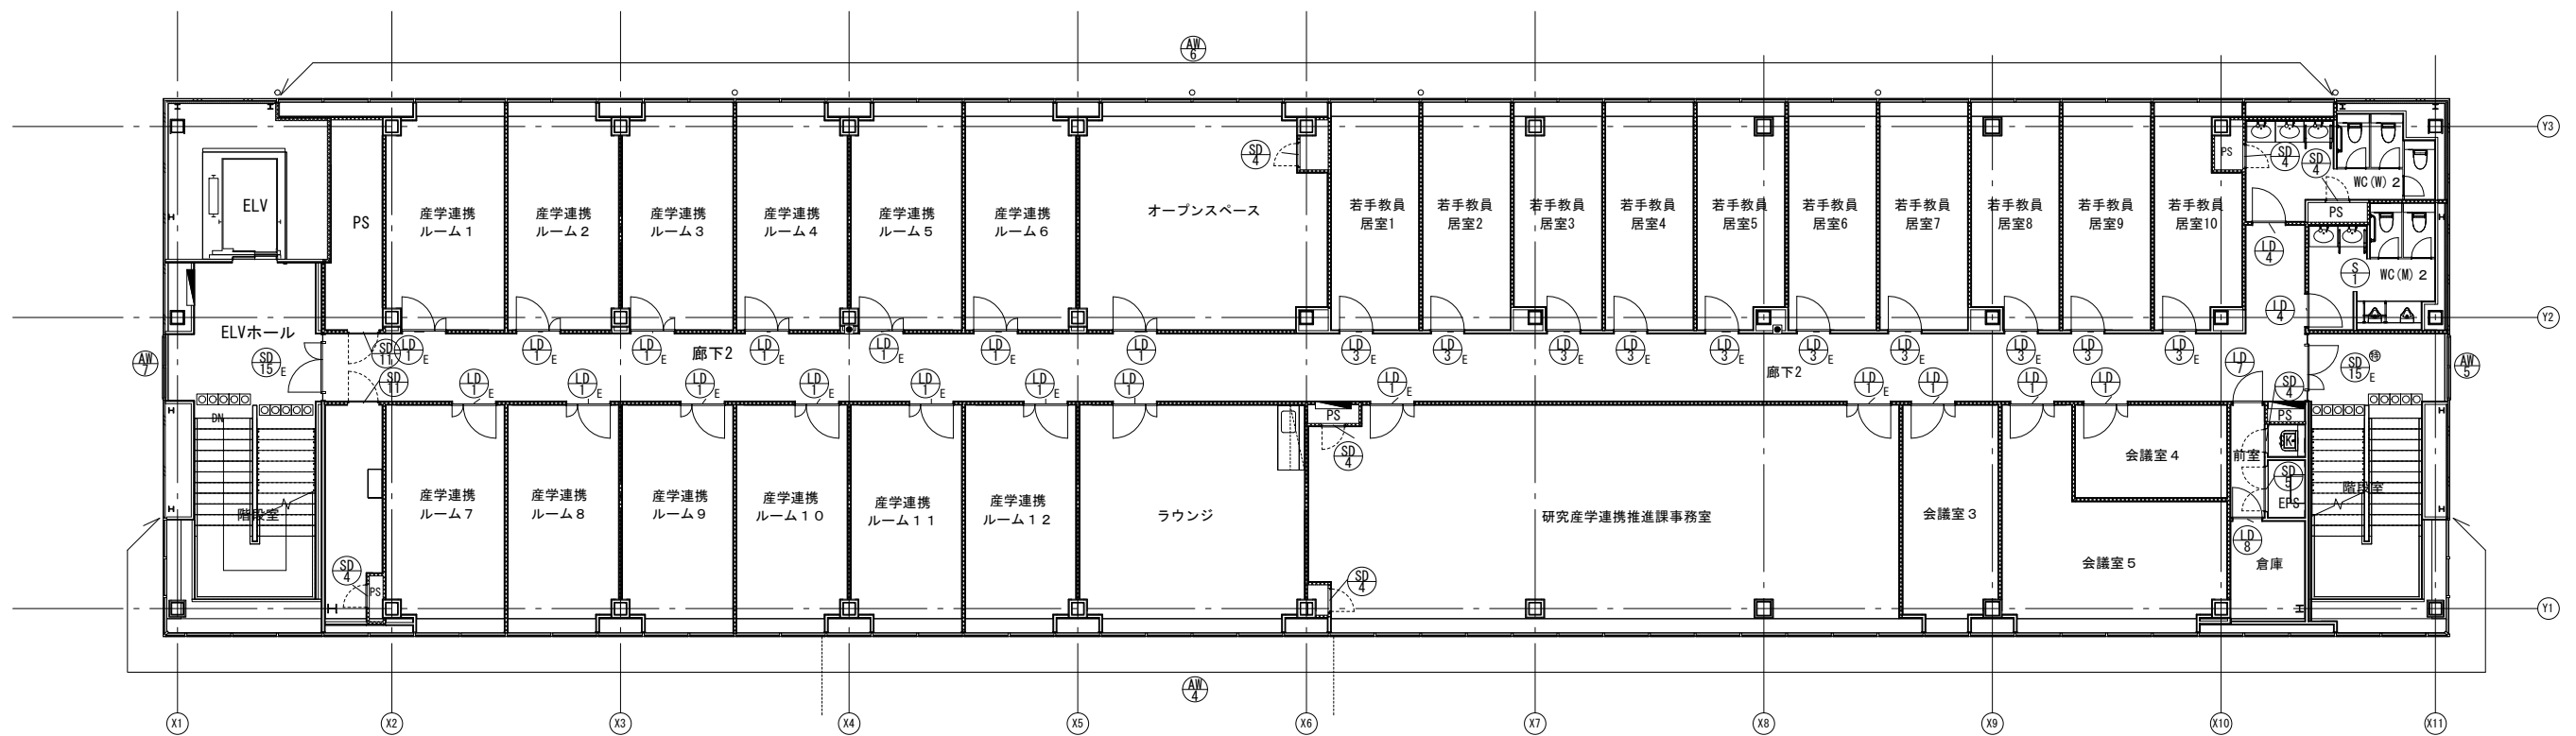

A棟 2階建具キープラン

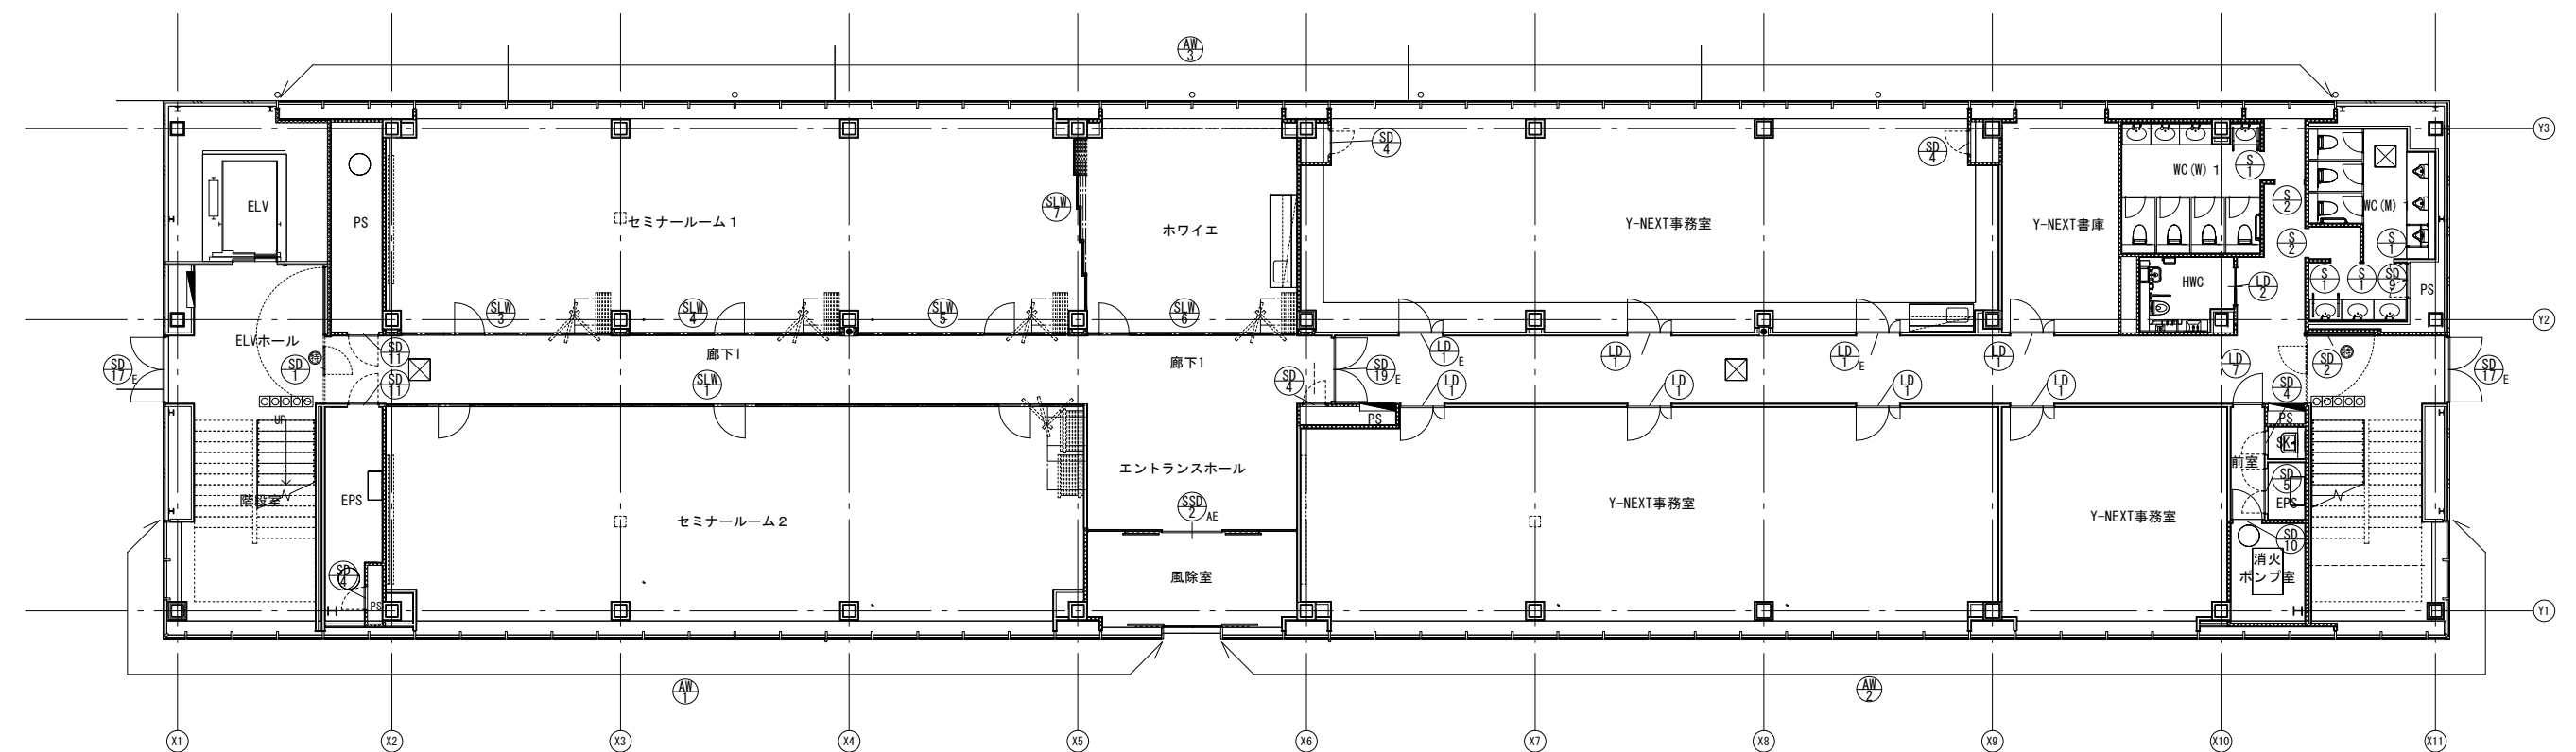

A棟 1階建具キープラン

※レイアウトについては仕様書をご確認ください