

授業期間(4/1～7/31 9/21～2/1) ※4/1～5は春季休業中だが、新入生を迎えるため授業期間中と同等の回数とする。

H31年度	対象区分別場所 日常清掃㎡/回																			定期清掃㎡										
	廊下等 共用											居室、ホール等 (ビニール・石・木床)					居室、ホール等(絨毯)			共用				ビニール・石・木床			絨毯			
	廊下・階段 (週1回・ビニール)	廊下・階段 (週1回・絨毯)	廊下・階段 (週2回・ビニール)	廊下・階段 (週3回・ビニール)	廊下・階段 (週3回・絨毯)	便所・湯沸室 (週1回)	便所・湯沸室 (週2回)	便所・湯沸室 (週3回)	便所・湯沸室 (週4回)	便所・湯沸室 (週5回)	便所・湯沸室 (週6回)	2週に1回	週1回	週2回	週3回	週6回	週1回	週2回	週3回	廊下・階段 (年2回)	廊下・階段 (年2回・絨毯)	便所・湯沸室 (年1回)	便所・湯沸室 (年2回)	年1回	年2回	年4回	年1回	年2回	年3回	年6回
1号館 本校舎	0	0	0	2,075	0	0	0	0	0	0	288	0	260	0	3,785	0	115	0	0	0	0	0	0	0	0	0	462	0	0	0
2号館 理学系研究棟	812	0	289	0	0	0	141	47	0	0	57	0	341	0	0	0	0	0	0	0	0	0	0	0	0	0	0	0	0	
3号館 総合教育研究棟	1,366	0	0	0	0	231	0	0	0	0	0	0	519	0	0	0	360	0	0	0	0	0	0	0	0	360	0	0	0	
4号館 文科系研究棟	792	0	234	290	0	0	84	21	0	0	55	351	36	180	0	0	0	0	0	0	0	0	0	0	0	164	0	0	0	
5号館 学術情報センター	379	0	272	0	0	0	64	0	0	0	147	552	292	660	0	0	0	1,316	901	0	0	0	0	0	0	3,230	0	0	0	
5号館施設	201	0	188	0	0	0	0	0	0	0	56	0	0	0	0	0	87	0	0	0	0	0	0	0	0	87	0	0	0	
6号館 シーガルセンター	1,023	0	0	0	0	148	0	0	0	0	0	0	286	0	0	0	486	0	0	0	0	0	0	0	0	683	0	0	0	
7号館 総合体育館	1,811	0	0	0	0	547	0	0	0	0	0	0	80	0	0	0	0	0	0	0	0	547	0	5,472	0	0	0	0	0	
8号館 YCUスクエア	0	0	0	64	1,266	0	0	0	0	0	137	0	0	0	601	0	0	0	985	0	0	0	0	0	0	0	118	986	0	
いちよの館	0	0	0	0	0	47	0	0	0	0	0	0	229	0	0	0	0	0	0	0	0	0	0	0	0	0	0	0	0	
その他	0	0	0	0	0	0	0	0	0	0	207	0	0	0	0	0	0	0	0	0	0	0	0	0	0	0	0	0	0	
合計	6,384	0	983	2,429	1,266	973	289	68	0	0	947	903	2,043	840	4,386	0	1,048	1,316	1,886	0	0	547	0	5,472	0	0	4,986	118	986	0
総合計	25,761																			12,109										

休業期間(8/1~9/20 2/2~3/31)

H31年度	対象区分別場所 日常清掃㎡/回																	定期清掃㎡																
	廊下等 共用											居室、ホール等 (ビニール・石・木床)						居室、ホール等(絨毯)			共用				ビニール・石・木床			絨毯						
	廊下・階段 (週1回・ビニール)	廊下・階段 (週1回・絨毯)	廊下・階段 (週2回・ビニール)	廊下・階段 (週3回・ビニール)	廊下・階段 (週3回・絨毯)	便所・湯沸室 (週1回)	便所・湯沸室 (週2回)	便所・湯沸室 (週3回)	便所・湯沸室 (週4回)	便所・湯沸室 (週5回)	便所・湯沸室 (週6回)	2週に1回	週1回	週2回	週3回	週6回	週1回	週2回	週3回	廊下・階段 (年2回・ビニール)	廊下・階段 (年2回・絨毯)	便所・湯沸室 (年1回)	便所・湯沸室 (年2回)	年1回	年2回	年4回	年1回	年2回	年3回	年6回				
1号館 本校舎	1,286	0	0	789	0	0	0	0	0	288	0	4,045	0	0	0	115	0	0	0	0	0	0	0	0	0	0	0	0	0	0	0	0	0	0
2号館 理学系研究棟	812	0	289	0	0	0	141	47	0	0	57	0	341	0	0	0	0	0	0	0	0	0	0	0	0	0	0	0	0	0	0	0	0	0
3号館 総合教育研究棟	1,366	0	0	0	0	231	0	0	0	0	0	519	0	0	0	360	0	0	0	0	0	0	0	0	0	0	0	0	0	0	0	0	0	0
4号館 文科系研究棟	792	0	234	290	0	0	84	21	0	0	55	351	36	180	0	0	0	0	0	0	0	0	0	0	0	0	0	0	0	0	0	0	0	0
5号館 学術情報センター	379	0	272	0	0	0	64	0	0	0	147	552	292	660	0	0	0	1,316	901	0	0	0	0	0	0	0	0	0	0	0	0	0	0	0
5号館施設	201	0	188	0	0	0	0	0	0	56	0	0	0	0	0	87	0	0	0	0	0	0	0	0	0	0	0	0	0	0	0	0	0	0
6号館 シーガルセンター	1,023	0	0	0	0	148	0	0	0	0	0	286	0	0	0	486	0	0	0	0	0	0	0	0	0	0	0	0	0	0	0	0	0	0
7号館 総合体育館	1,811	0	0	0	0	547	0	0	0	0	0	80	0	0	0	0	0	0	0	0	547	0	5,472	0	0	0	0	0	0	0	0	0	0	0
8号館 YCUスクエア	16	480	0	48	786	0	0	0	0	137	0	601	0	0	0	985	0	0	0	0	0	0	0	0	0	0	0	0	0	0	0	118	986	0
いちょうの館	0	0	0	0	0	47	0	0	0	0	0	229	0	0	0	0	0	0	0	0	0	0	0	0	0	0	0	0	0	0	0	0	0	
その他	0	0	0	0	0	0	0	0	0	207	0	0	0	0	0	0	0	0	0	0	0	0	0	0	0	0	0	0	0	0	0	0	0	0
合計	7,686	480	983	1,127	786	973	289	68	0	0	947	903	6,429	840	0	0	2,033	1,316	901	0	0	547	0	5,472	0	0	0	4,986	118	986	0	0	0	
総合計	25,761																	12,109																

授業期間

棟	場 所	表示	床仕様	備考	日常清掃㎡								定期清掃㎡													
					共 用				ビニール・石・木床				絨毯		共 用		ビニール・石・木床			絨毯						
					廊下・階段 (週3回)	便所・湯沸室 (週4回)	便所・湯沸室 (週5回)	便所・湯沸室 (週6回)	2週に1回	週1回	週2回	週3回	週6回	週1回	週3回	廊下・階段 (年2回)	便所・湯沸室 (年2回)	年1回	年2回	年4回	年1回	年2回	年3回	年6回		
本校舎	1F 廊下・階段		ビニール		300																					
	1F 廊下・階段		ビニール		520																					
	1F 男子便所(ゼミ室横)		ビニール					36																		
	1F 女子便所(実習室D横)		ビニール					17																		
	1F 便所 (教育推進課前)		ビニール					16																		
	1F 便所 (研究推進課横)		ビニール					39																		
	2F 廊下・階段		ビニール		465																					
	2F 廊下・階段		ビニール		269																					
	2F 男子便所(205横)		ビニール					18																		
	2F 女子・多目的便所 (ゼミ室横)		ビニール					41																		
	2F 便所(庶務前)		ビニール					34																		
	3F 廊下・階段		ビニール		521																					
	3F 便所(301横)		ビニール					22																		
	3F 便所(304横)		ビニール					65																		
その他	1F 教室・ゼミ室・第一講堂		ビニール							1,207																
	1F 情報処理実習室A・C・D		ビニール						260																	
	1F 情報処理実習室B ・大学院講義室		絨毯									79							79							
	1F 教員管理職室		絨毯	定期清掃のみ																114						
	1F 自習室		絨毯										36							36						
	1F その他色の無い箇所		ビニール																							
	1F 男女休養室		木																							
	2F 教室		ビニール								1,140															
	2F 学長室他		絨毯	定期清掃のみ																233						
	2F その他色の無い場所		ビニール																							
3F 教室		ビニール								1,438																
1F グローバル推進室棟		ビニール																								
小 計					2,075	0	0	288	0	260	0	3,785	0	115	0	0	0	0	0	0	0	0	462	0	0	0

■ 日常・定期清掃なし


休業期間(8/6~9/21 2/2~3/31)

棟	場所	表示	床仕様	備考	日常清掃㎡										定期清掃㎡										
					共用					ビニール・石・木床					絨毯		共用		ビニール・石・木床			絨毯			
					廊下・階段 (週1回)	廊下・階段 (週3回)	便所・湯沸室 (週4回)	便所・湯沸室 (週5回)	便所・湯沸室 (週6回)	2週に1回	週1回	週2回	週3回	週6回	週1回	週3回	廊下・階段 (年2回)	便所・湯沸室 (年2回)	年1回	年2回	年4回	年1回	年2回	年3回	年6回
本校舎	1F 廊下・階段		ビニール		300																				
	1F 廊下・階段		ビニール			520																			
	1F 男子便所(ゼミ室横)		ビニール						36																
	1F 女子便所(実習室D横)		ビニール						17																
	1F 便所(教育推進課前)		ビニール						16																
	1F 便所(研究推進課横)								39																
	2F 廊下・階段		ビニール		465																				
	2F 廊下・階段		ビニール			269																			
	2F 男子便所(205横)		ビニール						18																
	2F 女子・多目的便所(ゼミ室横)		ビニール						41																
	2F 便所(庶務前)		ビニール						34																
	3F 廊下・階段		ビニール		521																				
	3F 便所(301横)		ビニール						22																
	3F 便所(304横)		ビニール						65																
	1F 教室・ゼミ室・第一講堂		ビニール								1,207														
	1F 情報処理実習室A・C・D		ビニール								260														
	1F 情報処理実習室B・大学院講義室		絨毯										79									79			
	1F 教員管理職室		絨毯		定期清掃のみ																	114			
	1F 自習室		絨毯											36								36			
	1F その他色の無い箇所		ビニール																						
	1F 男女休養室		木																						
2F 教室		ビニール								1,140															
2F 学長室他		絨毯		定期清掃のみ																	233				
2F その他色の無い場所		ビニール																							
3F 教室		ビニール								1,438															
1F グローバル推進室棟		ビニール																							
小計					1,286	789	0	0	288	0	4,045	0	0	0	115	0	0	0	0	0	0	462	0	0	0

■ 日常・定期清掃なし


# 1号館本校舎（1階）

- : 教室 (ビニル床)
- : 絨毯
- : 共用 (廊下、階段)
- : トイレ、湯沸室
- : 定期清掃のみ
- : 日常・定期清掃なし

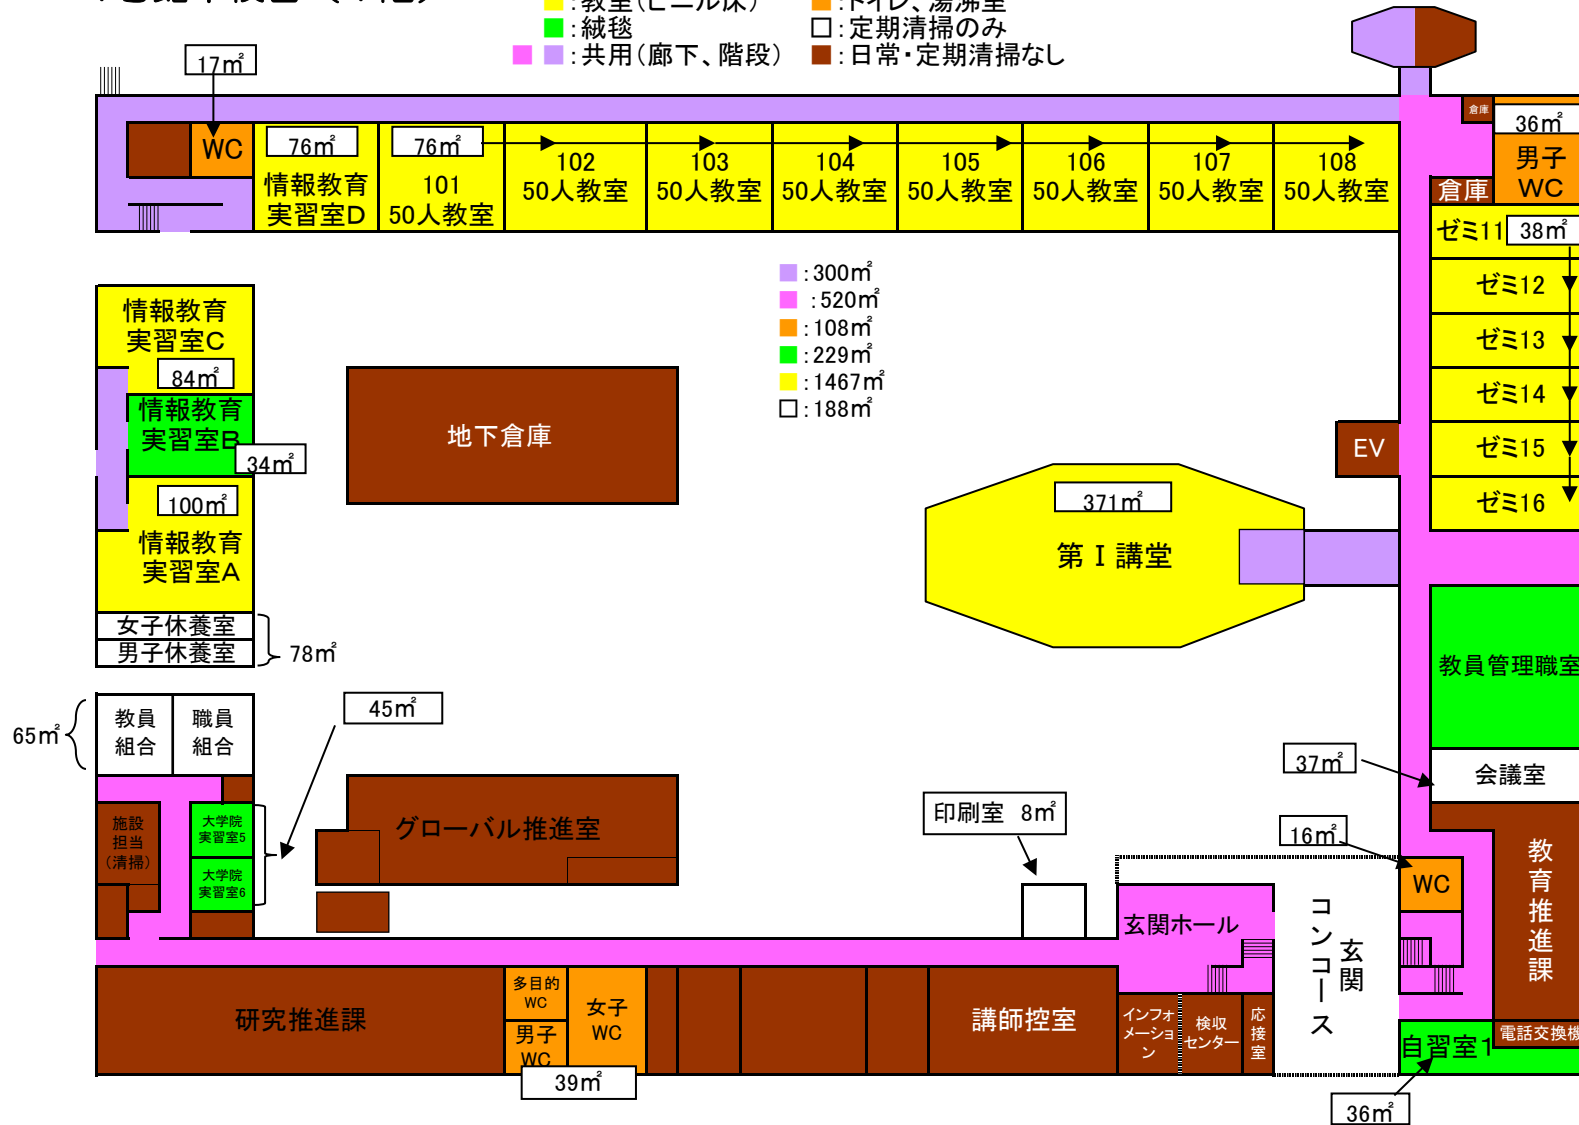

# 1号館本校舎（2階）

- : 教室(ビニル床)
- : 絨毯
- : 共用(廊下、階段)
- : トイレ、湯沸室
- : 定期清掃のみ
- : 清掃不要

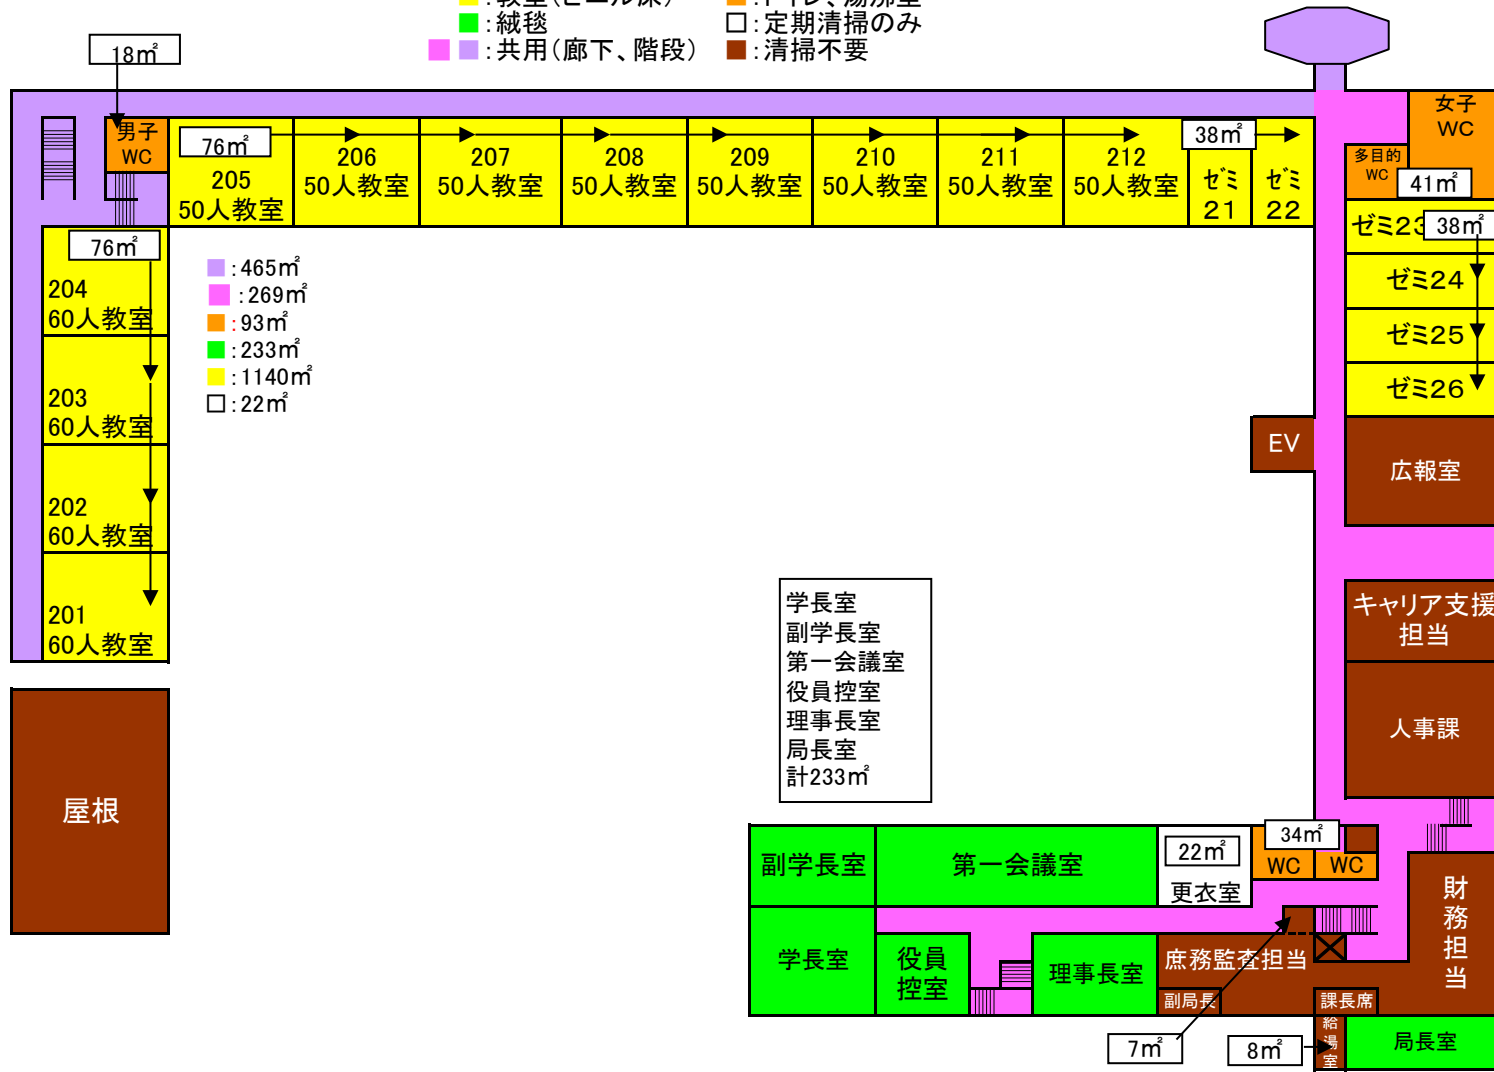


# 1号館本校舎（3階）

- : 教室 (ビニル床)
- : トイレ、湯沸室
- : 絨毯
- : 定期清掃のみ
- : 共用 (廊下、階段)
- : 清掃不要




棟	場 所	表示	床仕様	備考	日常清掃㎡												定期清掃㎡										
					共 用						ビニール・石・木床				絨毯		共 用		ビニール・石・木床			絨毯					
					廊下・階段 (週1回)	廊下・階段 (週2回)	廊下・階段 (週3回)	便所・湯沸室 (週2回)	便所・湯沸室 (週3回)	便所・湯沸室 (週4回)	便所・湯沸室 (週5回)	便所・湯沸室 (週6回)	2週に1回	週1回	週2回	週3回	週6回	週1回	週3回	廊下・階段 (年2回)	便所・湯沸室 (年2回)	年1回	年2回	年4回	年2回	年3回	年6回
理学系研究棟	1F 廊下・階段		ビニール		289																						
	1F 便所・湯沸し室		ビニール											57													
	2F 廊下・階段		ビニール		203																						
	2F 便所・湯沸し室		ビニール						47																		
	3F 廊下・階段		ビニール		203																						
	3F 便所・湯沸し室		ビニール					47																			
	4F 廊下・階段		ビニール		203																						
	4F 便所・湯沸し室		ビニール					47																			
	5F 廊下・階段		ビニール		203																						
	5F 便所・湯沸し室		ビニール					47																			
	1F 交流室、知的溜り場、共用室		ビニール											185													
	1F その他色の無い箇所		ビニール																								
	2F セミナー室、GP室		ビニール											120													
	2F その他色が無い場所		ビニール																								
	3F その他色が無い場所		ビニール																								
	4F ゼミ室		ビニール											18													
	4F その他色の無い箇所		ビニール																								
	5F セミナー室		ビニール											18													
	5F その他色の無い箇所		ビニール																								
小 計					812	289	0	141	47	0	0	57	0	341	0	0	0	0	0	0	0	0	0	0	0		

 日常・定期清掃なし



# 理学系研究棟

- : 教室(ビニル床)    ■ : トイレ、湯沸室
- : 絨毯    □ : 定期清掃のみ
- : 共用(廊下、階段)    ■ : 日常・定期清掃なし
- : 計648m<sup>2</sup>

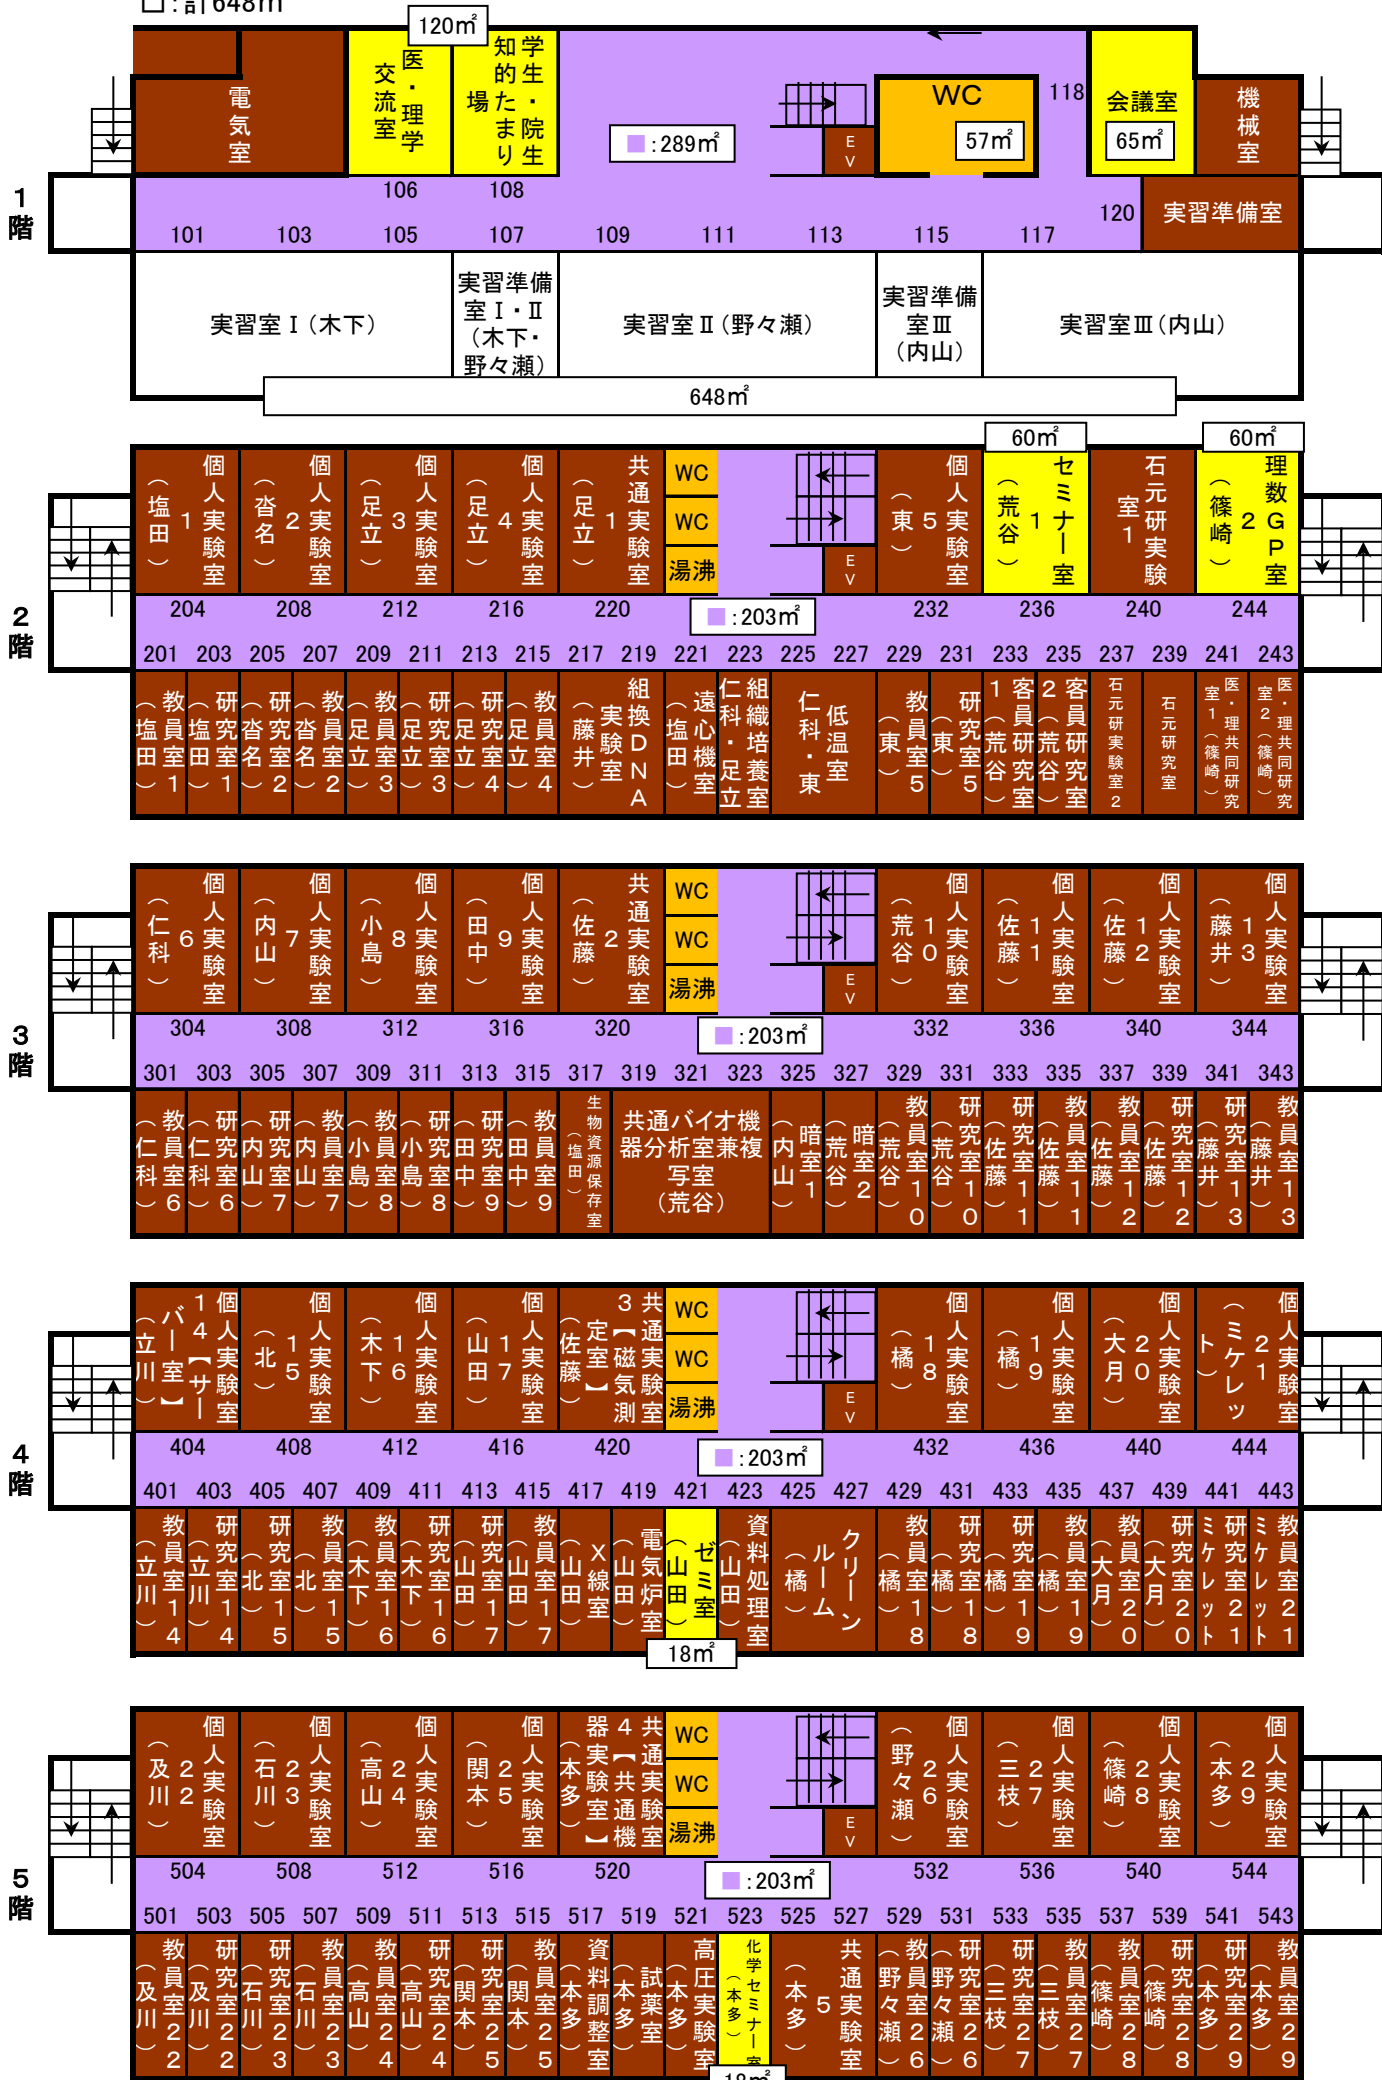

棟	場 所	表示	床仕様	備考	日常清掃㎡								定期清掃㎡										
					共 用		その他				絨毯		共 用		ビニール・石・木床			絨毯					
					廊下・階段 (週1回)	便所・湯沸室 (週1回)	2週に1回	週1回	週2回	週3回	週6回	週1回	週3回	廊下・階段 (年2回)	便所・湯沸室 (年2回)	年1回	年2回	年4回	年1回	年2回	年3回	年6回	
棟	地下1F 廊下・階段		ビニール		43																		
	1F 廊下・階段		ビニール		479																		
	1F 便所・湯沸し室		ビニール			63																	
	2F 廊下・階段		ビニール		278																		
	2F 便所・湯沸し室		ビニール			42																	
	3F 廊下・階段		ビニール		221																		
	3F 便所・湯沸し室		ビニール			42																	
	4F 廊下・階段		ビニール		176																		
	4F 便所・湯沸し室		ビニール			42																	
	5F 廊下・階段		ビニール		169																		
5F 便所・湯沸し室		ビニール			42																		
総合教育研究棟	地下2F 中央監視室		ビニール																				
	1F ハイオマカースム美観室 映像解析室		木																				
	1F カメラホール		ビニール				371																
	1F コンピューター室・ 吉本研究室 坂口研究室・スタッフ室		絨毯																0				
	1F ガラス細工室・金工室・ 木工室		ビニール																				
	1F その他色の無い箇所		ビニール																				
	2F テープライブラリー		ビニール				86																
	2F LL教室(2部屋)		絨毯								277						277						
	2F 地震解析センター		絨毯																				
	2F 国際交流会議室		絨毯								83					83							
	2F その他色の無い場所		ビニール																				
	3F 共同会議室		ビニール				62																
	3F 数学教員セミナー室		絨毯																		0		
	3F その他色の無い箇所		ビニール																				
	4F その他色の無い箇所		ビニール																				
4F 生命環境セミナー室		ビニール				0																	
5F その他色の無い箇所		ビニール																					
小 計					1,366	231	0	519	0	0	0	360	0	0	0	0	0	0	360	0	0	0	

棟	場 所	表示	床仕様	備考	日常清掃㎡								定期清掃㎡													
					共 用		その他				絨毯		共 用		ビニール・石・木床			絨毯								
					廊下・階段 (週1回)	便所・湯沸室 (週1回)	2週に1回	週1回	週2回	週3回	週6回	週1回	週3回	廊下・階段 (年2回)	便所・湯沸室 (年2回)	年1回	年2回	年4回	年1回	年2回	年3回	年6回				
																										日常・定期清掃なし


●日常清掃回数  
 1→週1回 2→週2回  
 3→週3回 6→週6回  
 1/2→2週に1回

●定期清掃回数  
 年1→年1回 年2→年2回  
 年3→年3回 年4→年4回  
 年6→年6回


# 3号館 総合研究教育棟

## 地下1階(下部)

- : 教室(ビニル床)
- : 絨毯
- : 共用(廊下、階段)
- : トイレ、湯沸室
- : 定期清掃のみ
- : 日常・定期清掃なし

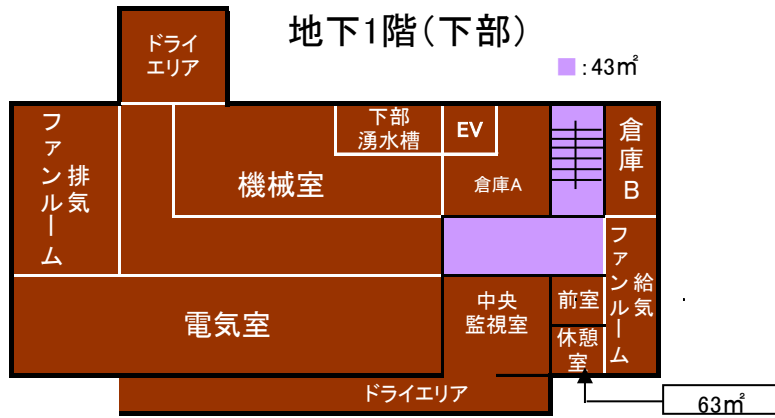





## 地下1階(上部)

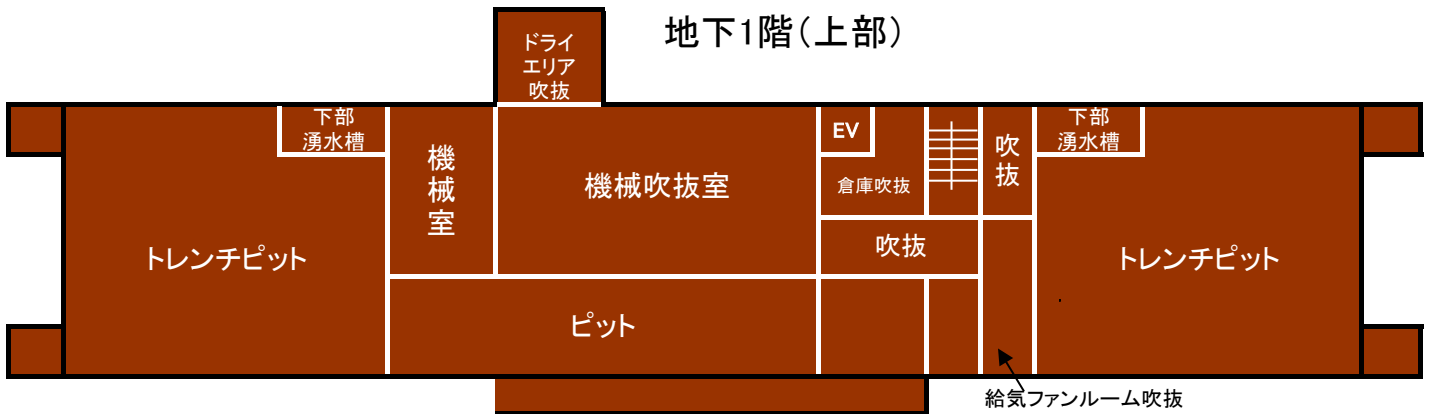

## 1階




# 3号館 総合研究教育棟

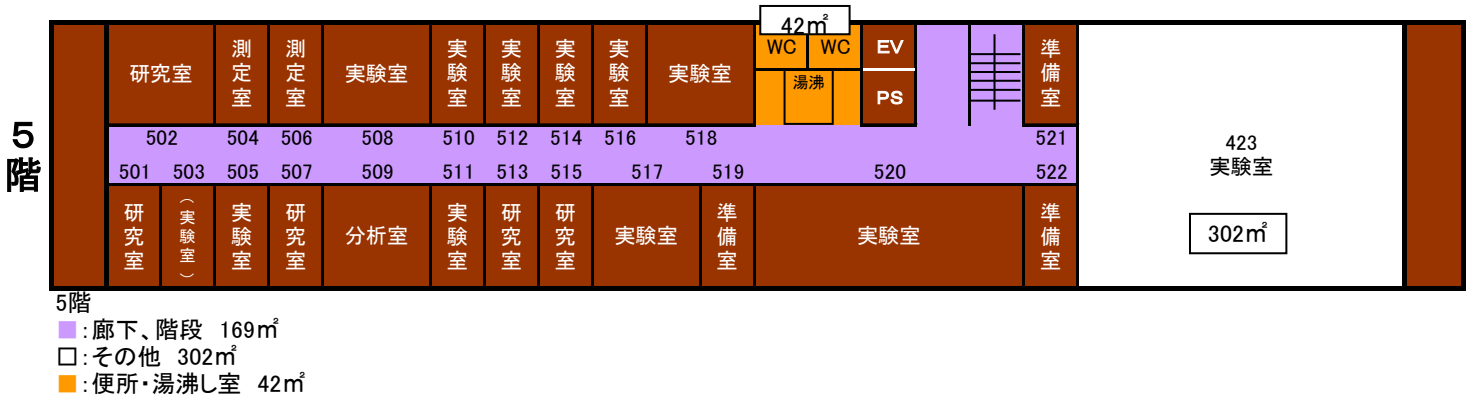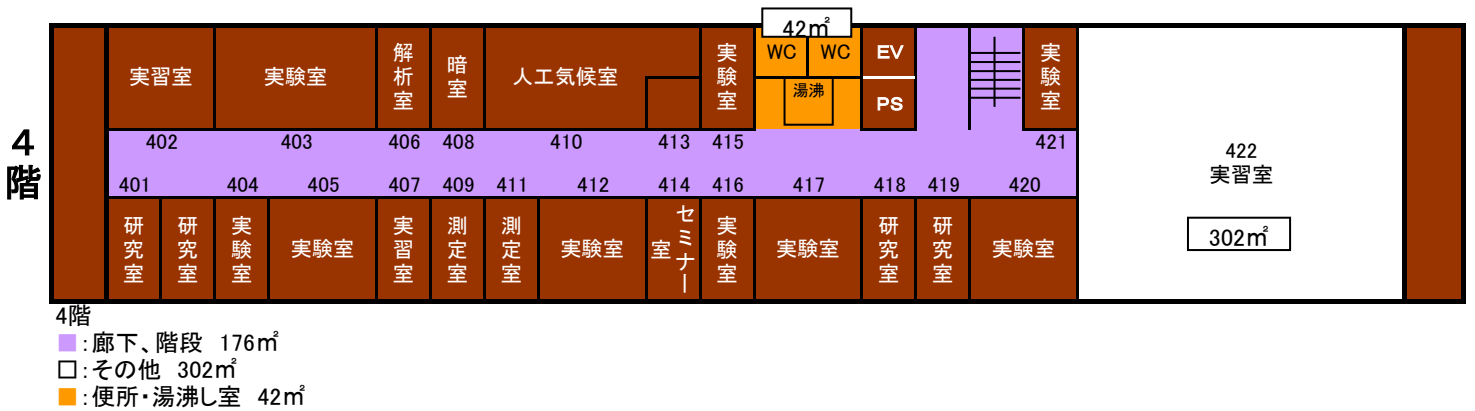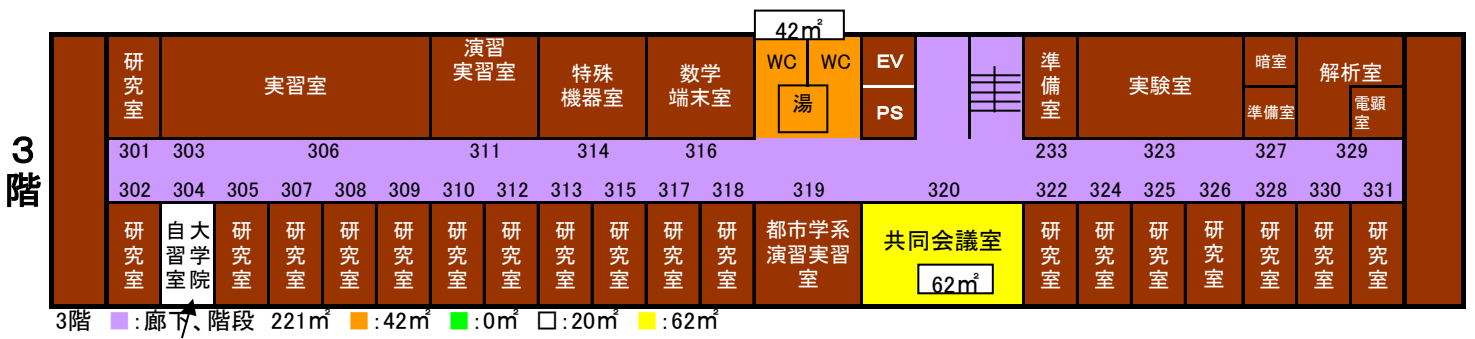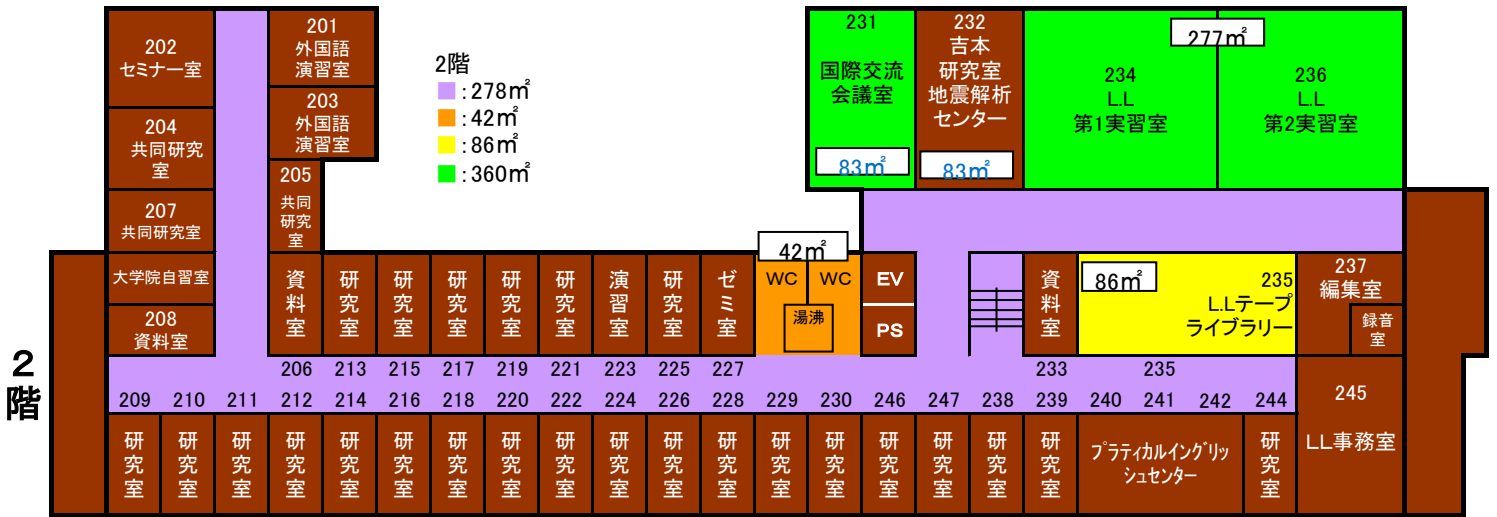

棟	場 所	表示	床仕様	備考	日常清掃㎡											定期清掃㎡												
					共 用					ビニール・石・木床				絨毯		共 用		ビニール・石・木床			絨毯							
					廊下・階段 (週1回)	廊下・階段 (週2回)	廊下・階段 (週3回)	便所・湯沸室 (週2回)	便所・湯沸室 (週3回)	便所・湯沸室 (週4回)	便所・湯沸室 (週5回)	便所・湯沸室 (週6回)	2週に1回	週1回	週2回	週3回	週6回	週1回	週3回	廊下・階段 (年2回)	便所・湯沸室 (年2回)	年1回	年2回	年4回	年1回	年2回	年3回	年6回
					( )	( )	( )	( )	( )	( )	( )	( )	( )	( )	( )	( )	( )	( )	( )	( )	( )	( )	( )	( )	( )	( )	( )	( )
共用	1F 廊下・階段		ビニール		290																							
	1F 便所・湯沸し室		ビニール							55																		
	2F 廊下・階段		ビニール		234																							
	2F 便所・湯沸し室		ビニール				21																					
	3F 廊下・階段		ビニール		198																							
	3F 便所・湯沸し室		ビニール				21																					
	4F 廊下・階段		ビニール		198																							
	4F 便所・湯沸し室		ビニール				21																					
	5F 廊下・階段		ビニール		198																							
	5F 便所・湯沸し室		ビニール				21																					
	6F 廊下・階段		ビニール		198																							
	6F 便所・湯沸し室		ビニール				21																					
文科系研究棟	1F ビデオホール		ビニール									180																
	1F オープンラウンジ		ビニール								36																	
	1F 図書館資料室		ビニール																									
	1F 大会議室		絨毯	使用後要請のあった場合のみ清掃																	128							
	1F その他色の無い箇所		ビニール																									
	2F セミナー室(A・B・C・D)・第二会議室		ビニール							224																		
	2F 大学院自習室		絨毯	定期清掃のみ																	36							
	2F その他色が無い場所		ビニール																									
	3F 名誉教授室		絨毯																				0					
	3F その他色の無い箇所		ビニール																									
	4F その他色の無い箇所		ビニール																									
	5F 小会議室・一般教育資料室		ビニール							127																		
5F 演習実習室		絨毯																										
5F その他色の無い箇所		ビニール																										
6F 演習実習室		絨毯																										
6F その他色の無い箇所		ビニール																										
小 計					792	234	290	84	21	0	0	55	351	36	180	0	0	0	0	0	0	0	0	164	0	0	0	

日常・定期清掃なし

# 文科系研究棟

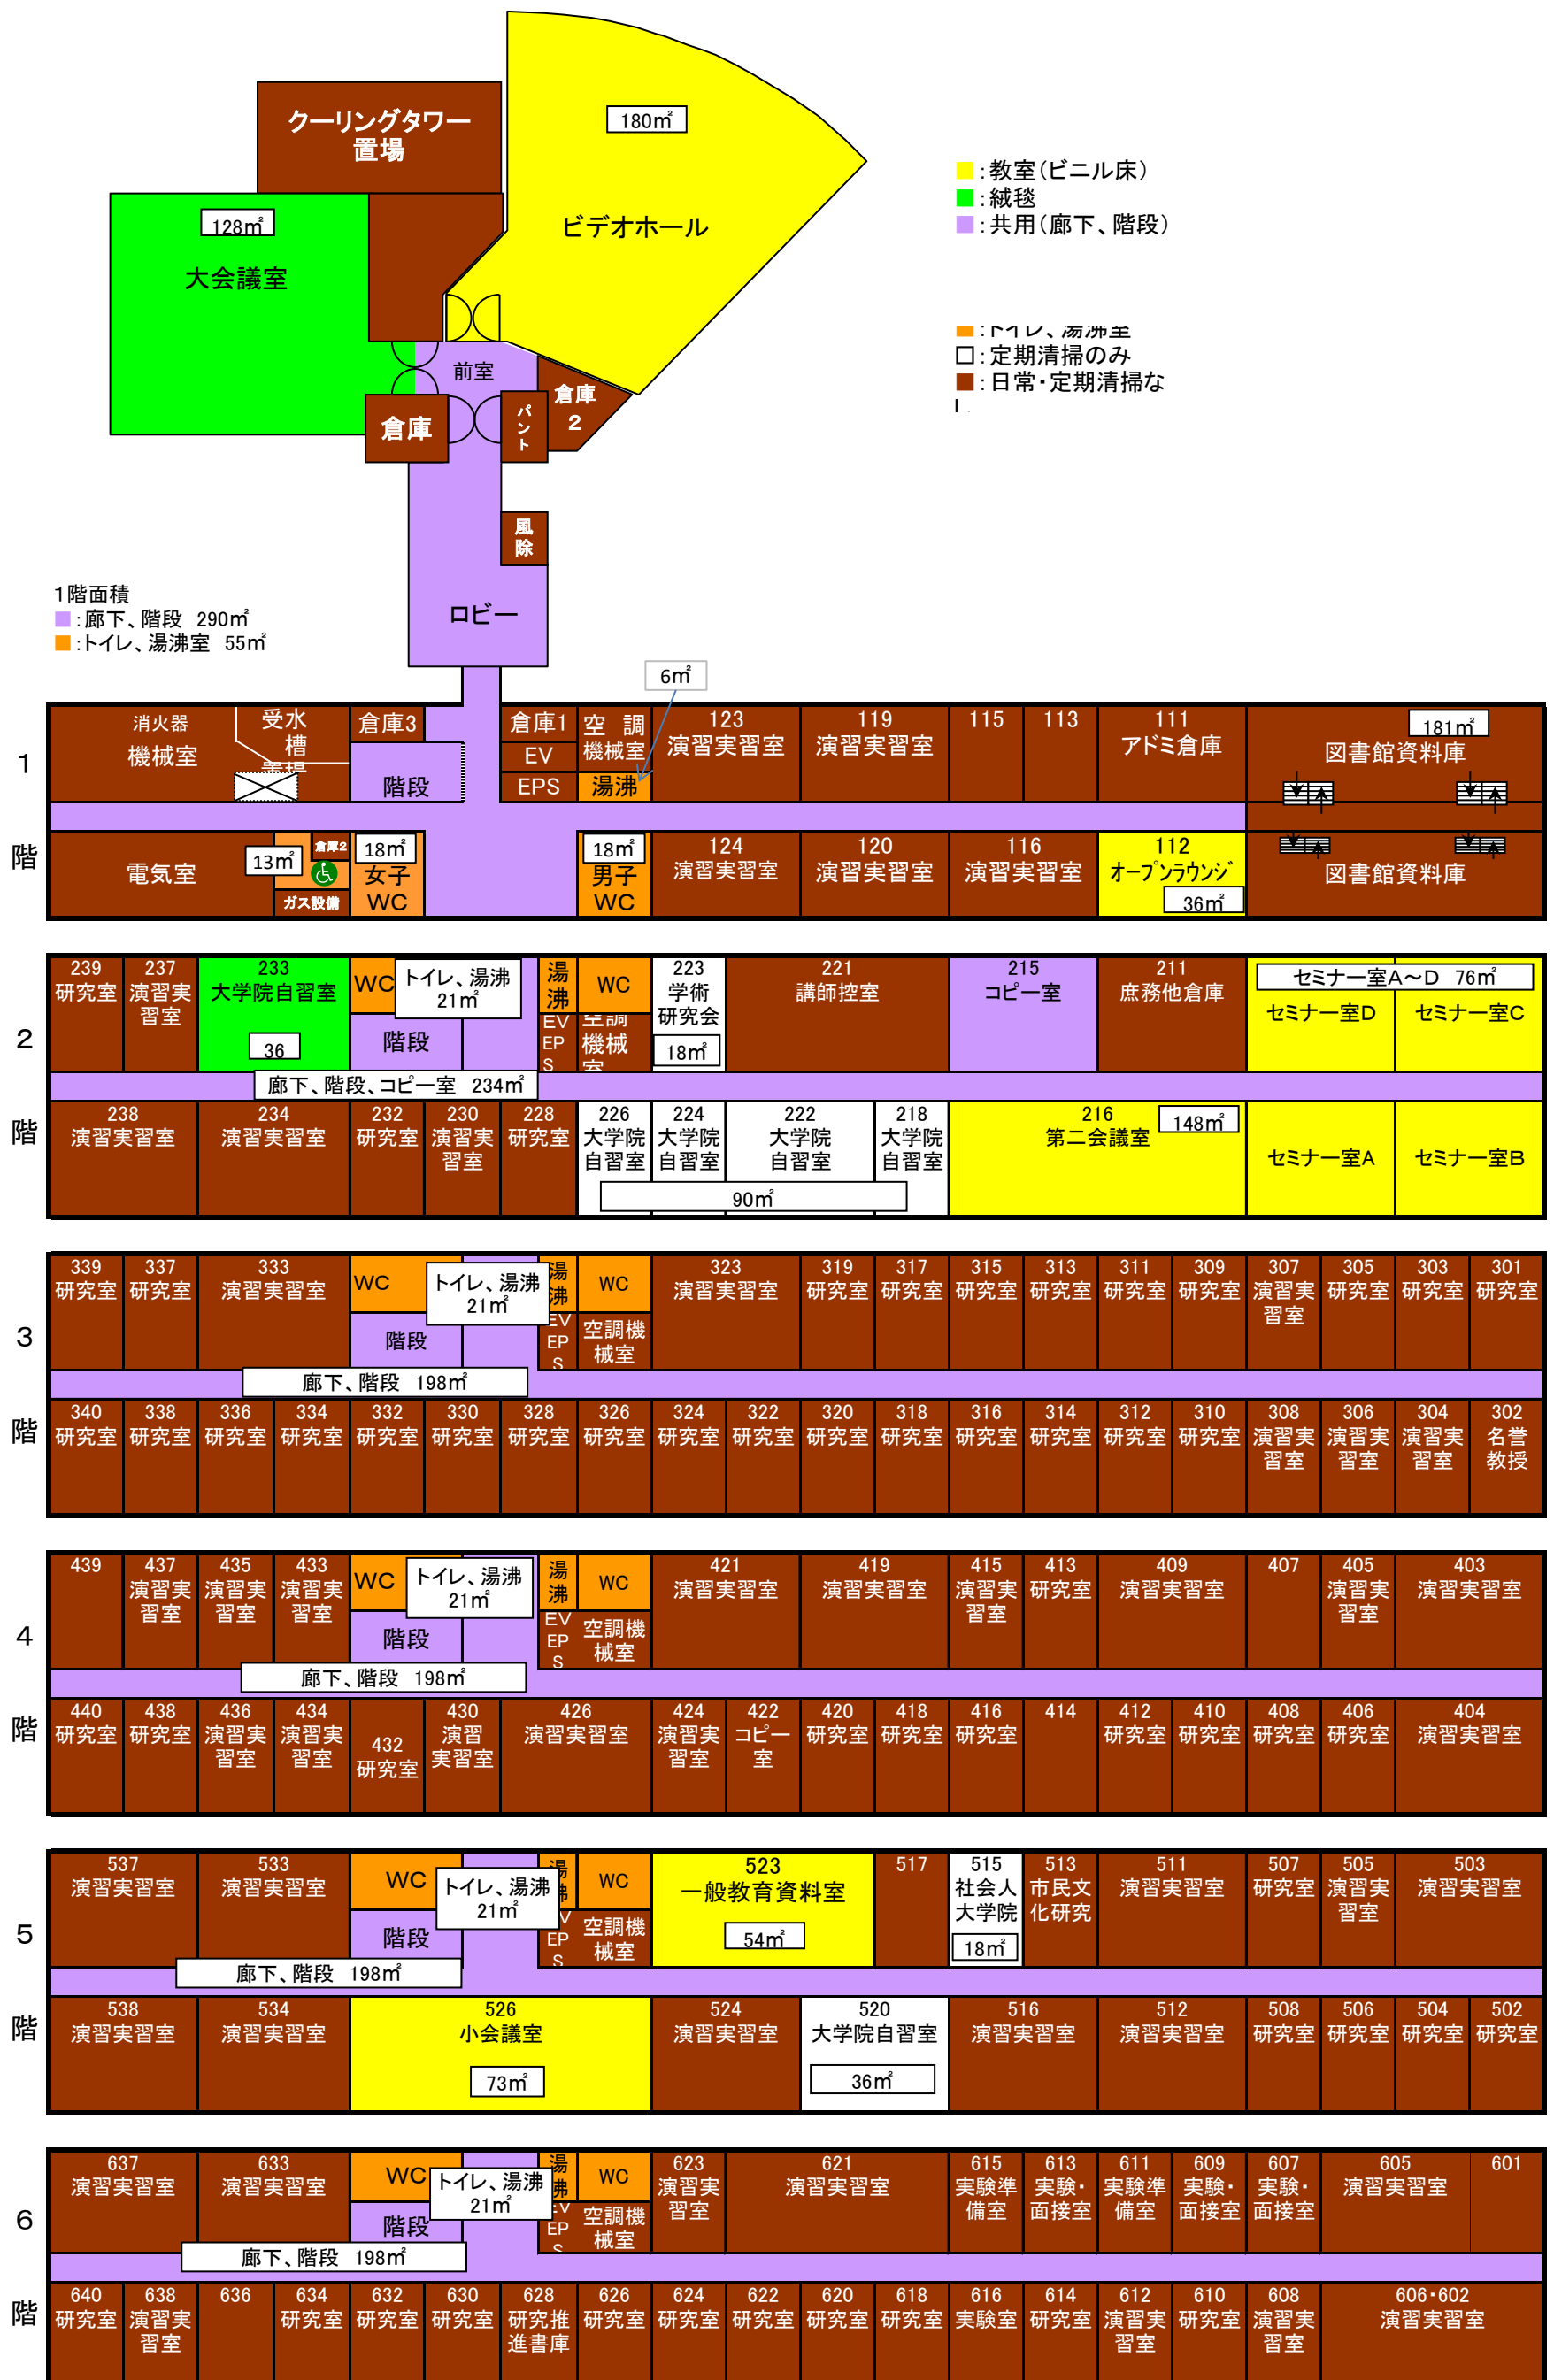

棟	場 所	表示	床仕様	備考	日常清掃㎡													定期清掃㎡										
					共 用						ビニール・石・木床				絨毯			共 用		ビニール・石・木床			絨毯					
					廊下・階段(週1回)	廊下・階段(週2回)	廊下・階段(週3回)	便所・湯沸室(週2回)	便所・湯沸室(週4回)	便所・湯沸室(週5回)	便所・湯沸室(週6回)	2週に1回	週1回	週2回	週3回	週6回	週1回	週2回	週3回	廊下・階段(年2回)	便所・湯沸室(年2回)	年1回	年2回	年4回	年1回	年2回	年3回	年6回
共用	地下2F 廊下・階段		ビニール																									
	地下1F 廊下・階段		ビニール																									
	1F南 廊下・階段 北 風除室1、2、3・階段		ビニール	142																								
	1F南 廊下・階段		ビニール																									
	1F南北 便所・湯沸し室		ビニール	南棟トイレはタイル洗い無						72																		
	2F南北 廊下・階段		ビニール		130																							
	2F南 廊下・階段		ビニール																									
	2F南北 便所・湯沸し室		ビニール	南棟トイレはタイル洗い無						75																		
	3F南北 廊下・階段		ビニール		289																							
	3F南 廊下・階段		ビニール																									
	3F南北 便所・湯沸し室		ビニール	南棟トイレはタイル洗い無			60																					
	4F・RF南北 廊下・階段		ビニール		90																							
	4F・RF南 階段		ビニール																									
	4F・RF南北 便所・湯沸し室		ビニール				4																					
学術情報センター	地下2F 電動書庫		ビニール							552																		
	地下1F 書庫(机あり)・		ビニール								292																	
	地下1F 書庫・電算室		ビニール																									
	貴重書庫		絨毯	定期清掃のみ																		128						
	1F南・北 閲覧室、		絨毯	閲覧室のみ日常清掃有												1,316						1,316						
	1F南 書庫・資料室		ビニール・木																									
	1F南北 事務室		絨毯																									
	1F南 自由スペース		ビニール									19																
	その他	2F南 閲覧室、 2F北 情報検索室、グループ 学習室AB		ビニール								641																
		2F南 学生交流ラウンジ		絨毯	工事のため廊下のみ																		25					
		2F北 閲覧室 セミナー室		絨毯	セミナー室は黒板 週6回清掃												773						773					
		2F南・北 色指定無い箇所		ビニール																								
		3F南 学生交流ラウンジ		絨毯													128						128					
		3F北 旧事務室、センター 長室、更衣室		絨毯	定期清掃のみ																		364					
		3F南 書庫		ビニール																								
		4F北 集密書庫・大学院 閲覧室・研究交流室		絨毯	定期清掃のみ													0					496					
4F・RFその他 色指定無い箇所		ビニール																										
小 計				379	272	0	64	0	0	147	552	292	660	0	0	0	1,316	901	0	0	0	0	0	3,230	0	0	0	


■ 日常・定期清掃なし



# 学術情報センター


## 5号館 学術情報センター

北棟地下2階 紫色:101㎡ 黄色:552㎡

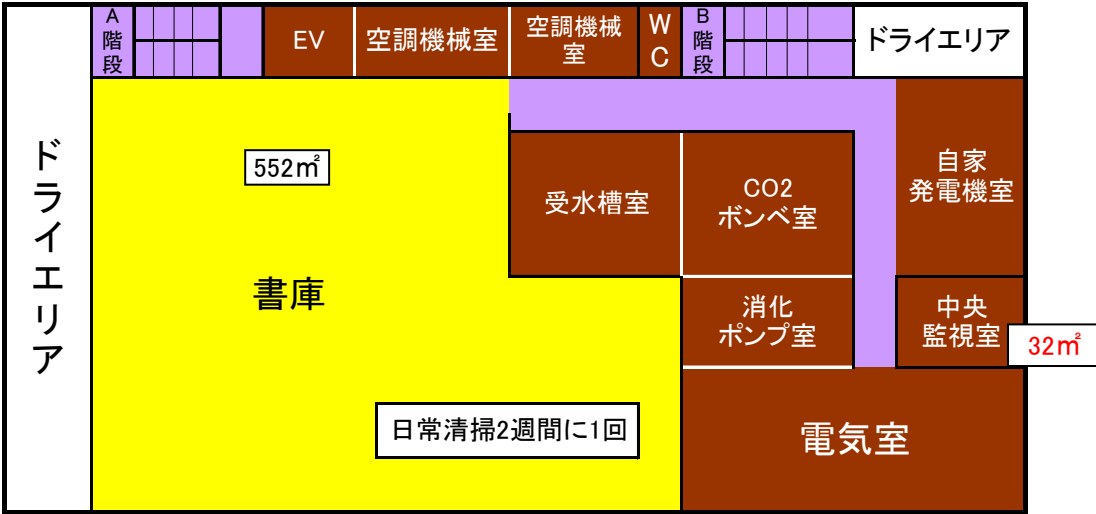


- :教室(ビニル床)
- :絨毯
- :共用(廊下、階段)
- :トイレ、湯沸室
- :定期清掃のみ
- :日常・定期清掃なし


北棟地下1階 紫色:96㎡ 黄色:292㎡ □:398㎡ 緑色:128㎡

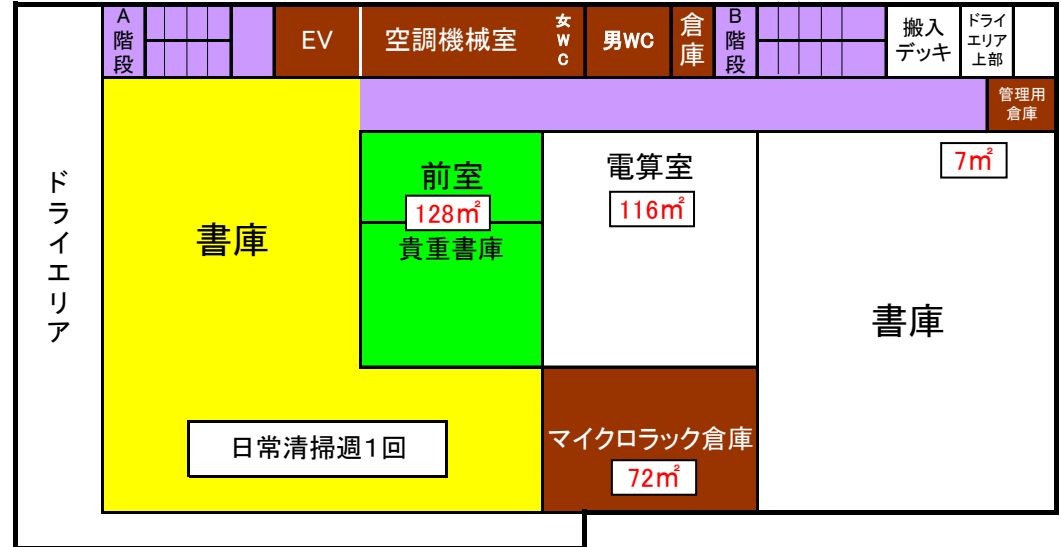

南棟1階 紫色:66㎡ 黄色:35㎡ 緑色:461㎡ □:520㎡ 黄色:19㎡

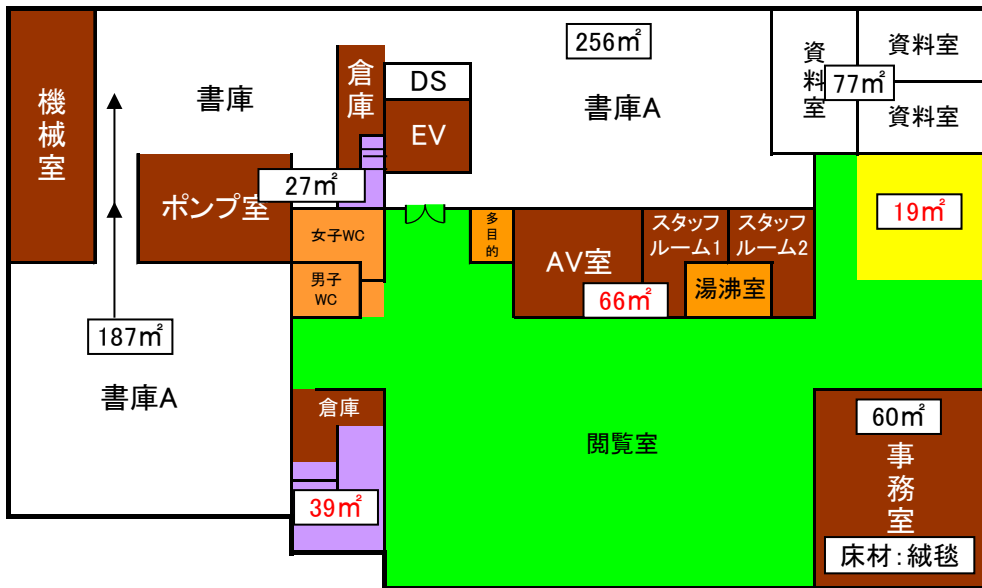


北棟1階 紫色:76㎡ 黄色:37㎡ 緑色:855㎡

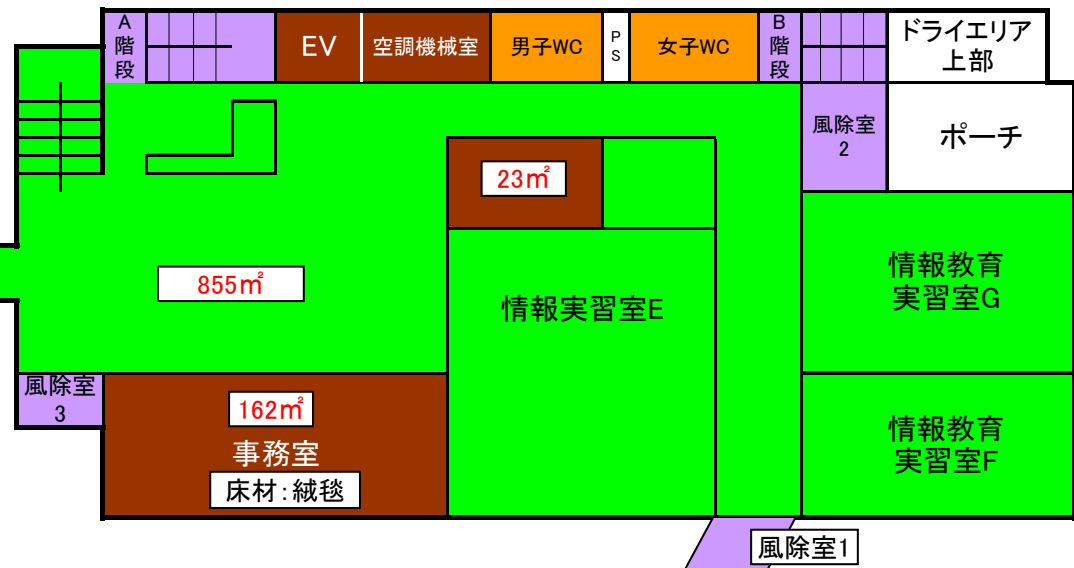


# 学術情報センター

南棟2階    ■:93㎡   ■:32㎡   ■:25㎡   ■:494㎡   □:580㎡

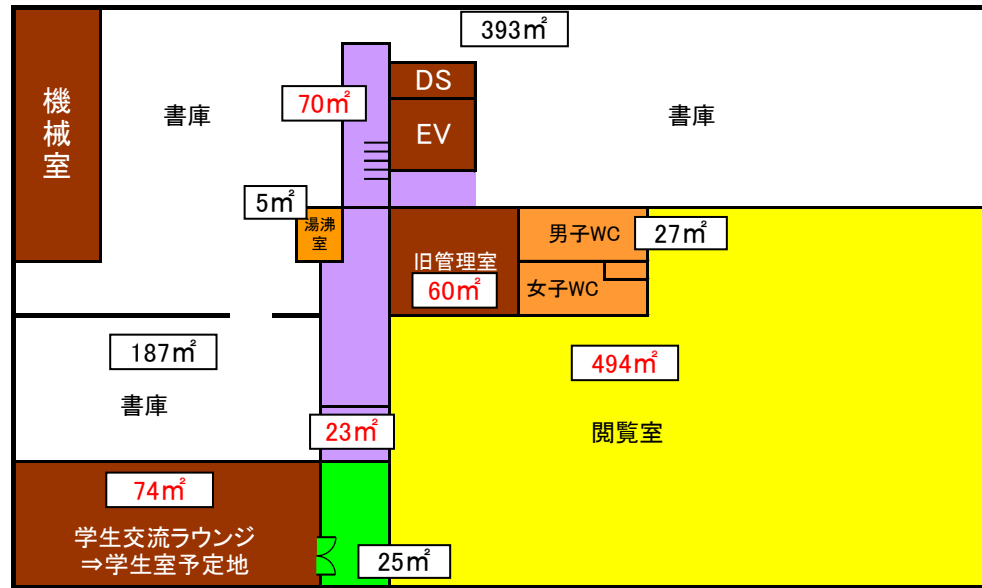


北棟2階

■:37㎡   ■:43㎡   ■:773㎡   ■:147㎡

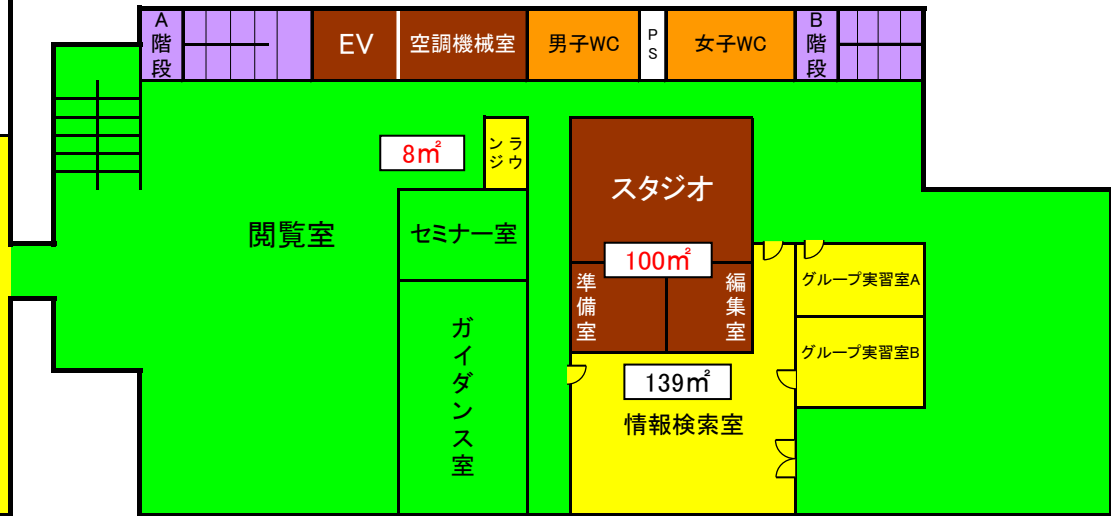


- :教室(ビニル床)
- :絨毯
- :共用(廊下、階段)
- :トイレ、湯沸室
- :定期清掃のみ
- :清掃不要

南棟3階    ■:157㎡   ■:17㎡   ■:128㎡   □:601㎡

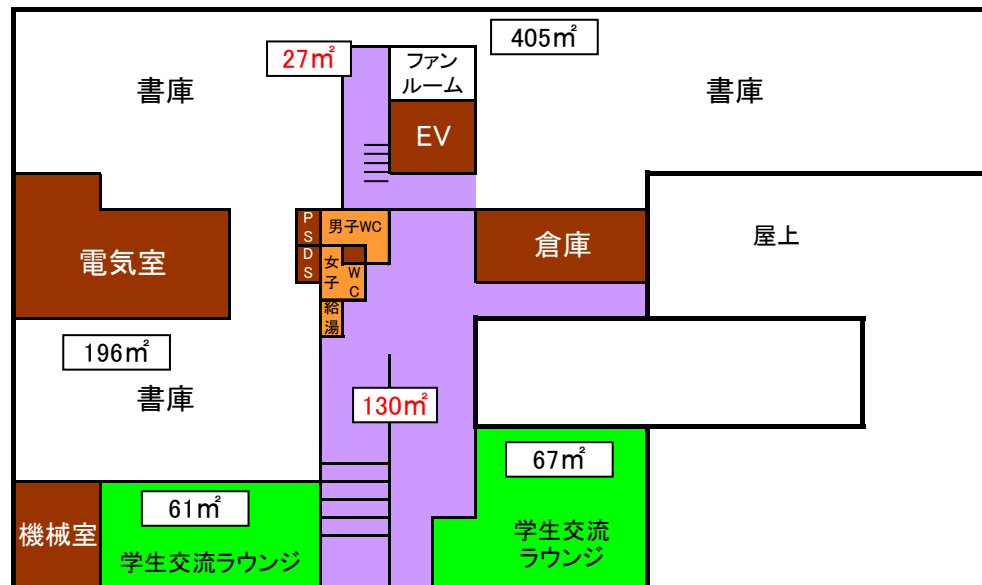

北棟3階


■:132㎡   ■:43㎡   ■:364㎡

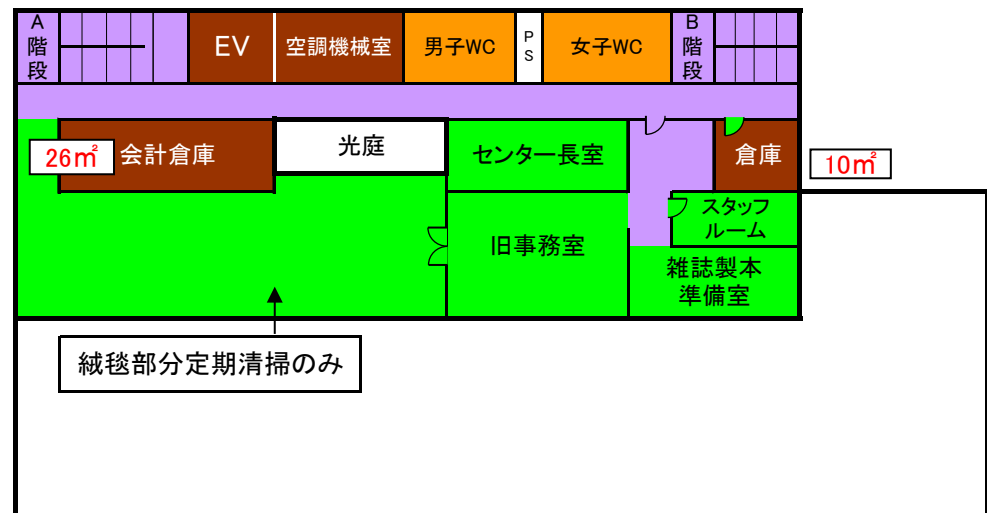


絨毯部分定期清掃のみ

# 学術情報センター

南棟4階    ■:15m<sup>2</sup> □:363m<sup>2</sup>

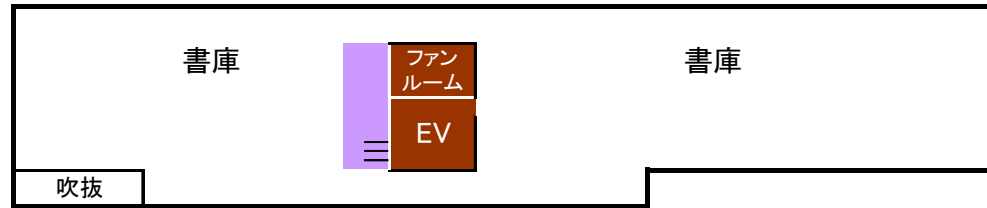


南棟屋上    ■:15m<sup>2</sup>

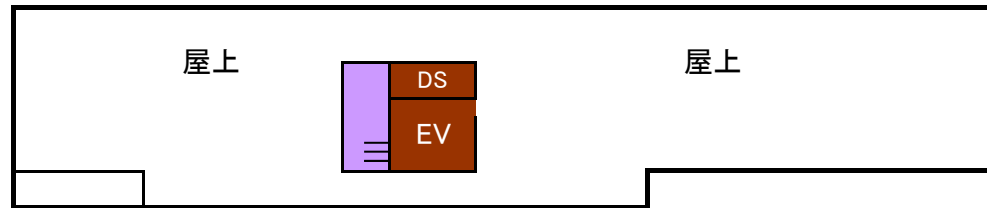

- :教室(ビニル床)
- :トイレ、湯沸室
- :絨毯
- :定期清掃のみ
- :共用(廊下、階段)
- :清掃不要

北棟4階

■:75m<sup>2</sup> ■:4m<sup>2</sup> ■:496m<sup>2</sup>

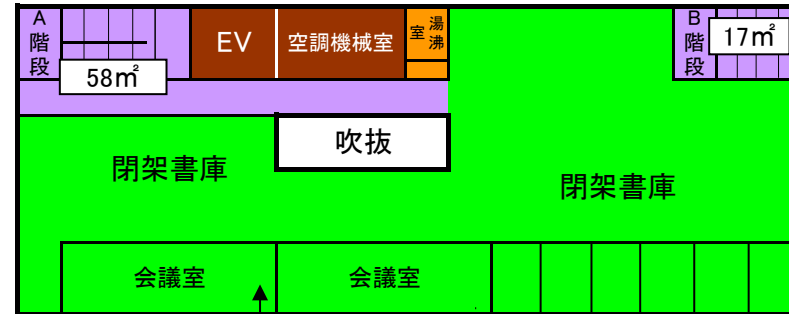


北棟屋上

■:20m<sup>2</sup>




棟	場 所	表示	床仕様	備考	日常清掃㎡											定期清掃㎡								
					共 用					ビニール・石・木床				絨毯		共 用		ビニール・石・木床			絨毯			
					廊下・階段 (週1回)	廊下・階段 (週2回)	便所・湯沸室 (週4回)	便所・湯沸室 (週5回)	便所・湯沸室 (週6回)	2週に1回	週1回	週2回	週3回	週6回	週1回	週2回	週3回	廊下・階段 (年2回)	便所・湯沸室 (年2回)	年1回	年2回	年4回	年1回	年2回
5号館施設	1F 玄関ホール・廊下・階段		ビニール		188																			
	1F 便所・湯沸し室		ビニール					23																
	2F 廊下・階段		ビニール		201																			
	2F 便所・湯沸し室		ビニール					33																
	1F 端末機室		絨毯										87							87				
	1F その他色の無い箇所		ビニール															0						
	2F その他色の無い箇所		ビニール															0						
小 計					201	188	0	0	56	0	0	0	0	0	87	0	0	0	0	0	87	0	0	0

 日常・定期清掃なし

# 5号館施設

- : 188㎡
- : 23㎡
- : 87㎡

- : 教室(ビニル床)
- : トイレ、湯沸室
- : 絨毯
- : 定期清掃のみ
- : 共用(廊下、階段)
- : 日常・定期清掃なし

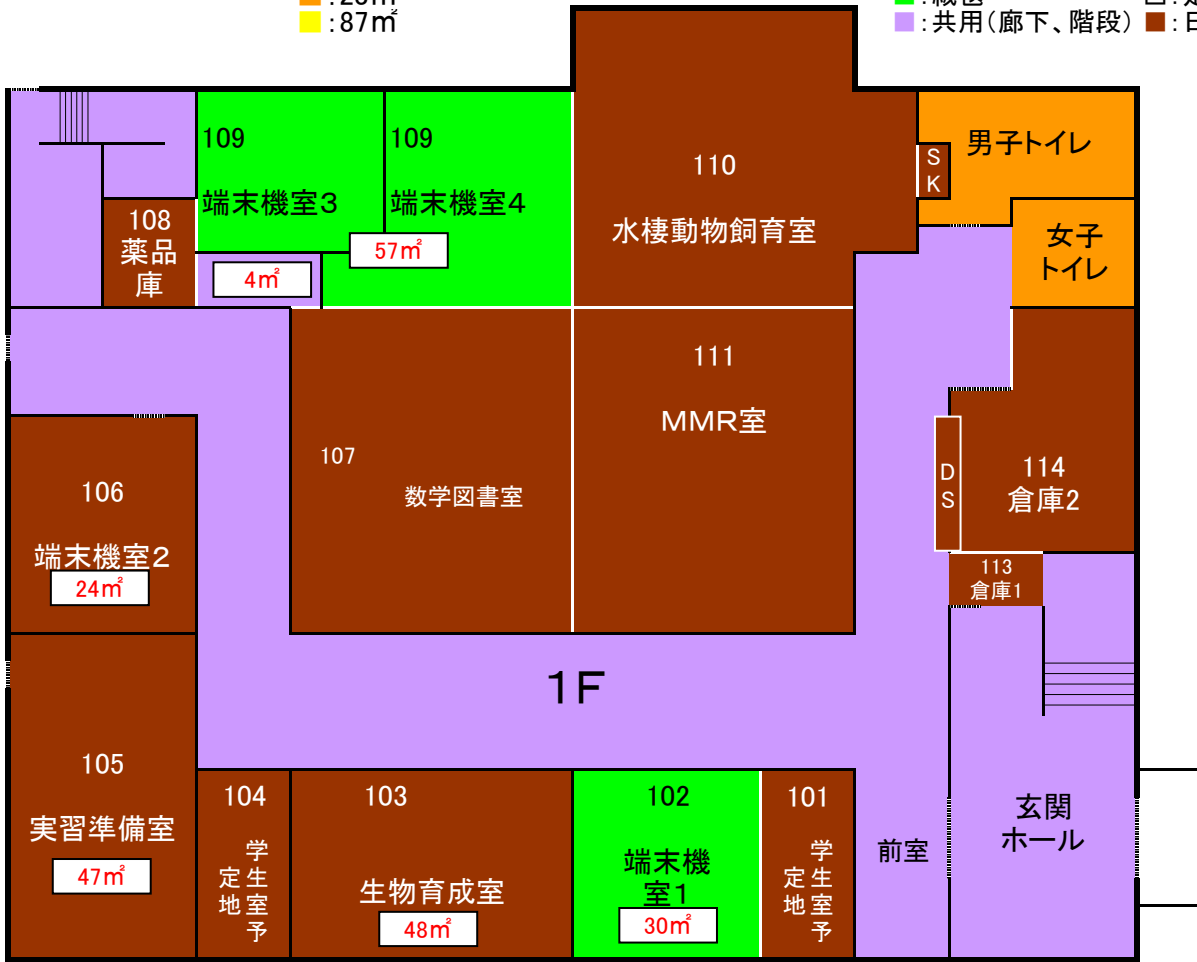

- : 201㎡
- : 33㎡




棟	場所	表示	床仕様	備考	日常清掃㎡								定期清掃㎡											
					共 用		ビニール・石・木床				絨毯		共 用		ビニール・石・木床				絨毯					
					廊下・階段(週1回)	便所・湯沸室(週1回)	2週に1回	週1回	週2回	週3回	週6回	週1回	週3回	廊下・階段(年2回)	便所・湯沸室(年2回)	年1回	年2回	年4回	年1回	年2回	年3回	年6回		
共用	地下1F 廊下・階段		ビニール		47																			
	1F 廊下・階段		ビニール		15																			
	1F エントランス・階段		石タイル		222																			
	1F 便所・湯沸し室		ビニール			52																		
	2F 廊下・階段		ビニール		338																			
	2F 便所・湯沸し室		ビニール			48																		
	3F 廊下・階段		ビニール		401																			
	3F 便所・湯沸し室		ビニール			48																		
	その他	2F 学生会議室1~4		木床				162																
		2F 国際交流室2		ビニール																				
2F 国際交流室1			絨毯	定期清掃のみ														119						
2F 和室1・2			畳	定期清掃のみ																				
2F スタジオ・事務室			絨毯	定期清掃のみ															78					
3F 控え室			ビニール				18																	
その他	3F シーガルホール		絨毯	定期清掃年6回						486								486						
	3F ステージ・前室		木床				106																	
小 計					1,023	148	0	286	0	0	0	486	0	0	0	0	0	683	0	0	0	0		

■ 日常・定期清掃なし


6号館 シーガルセンター 地下階

- : 教室(ビニル床)
- : 絨毯
- : 共用(廊下、階段)
- : トイレ、湯沸室
- : 定期清掃のみ
- : 日常・定期清掃なし

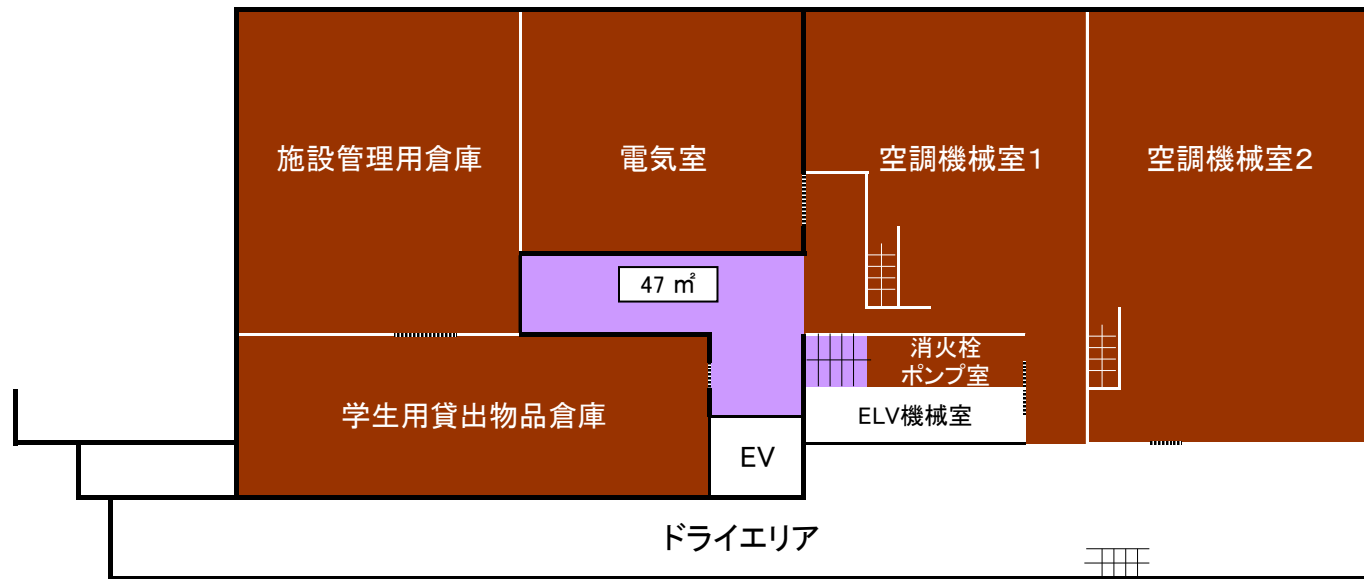


6号館 シーガルセンター 1階

- : 教室(ビニル床)
- : 絨毯
- : 共用(廊下、階段)
- : トイレ、湯沸室
- : 定期清掃のみ
- : 日常・定期清掃なし

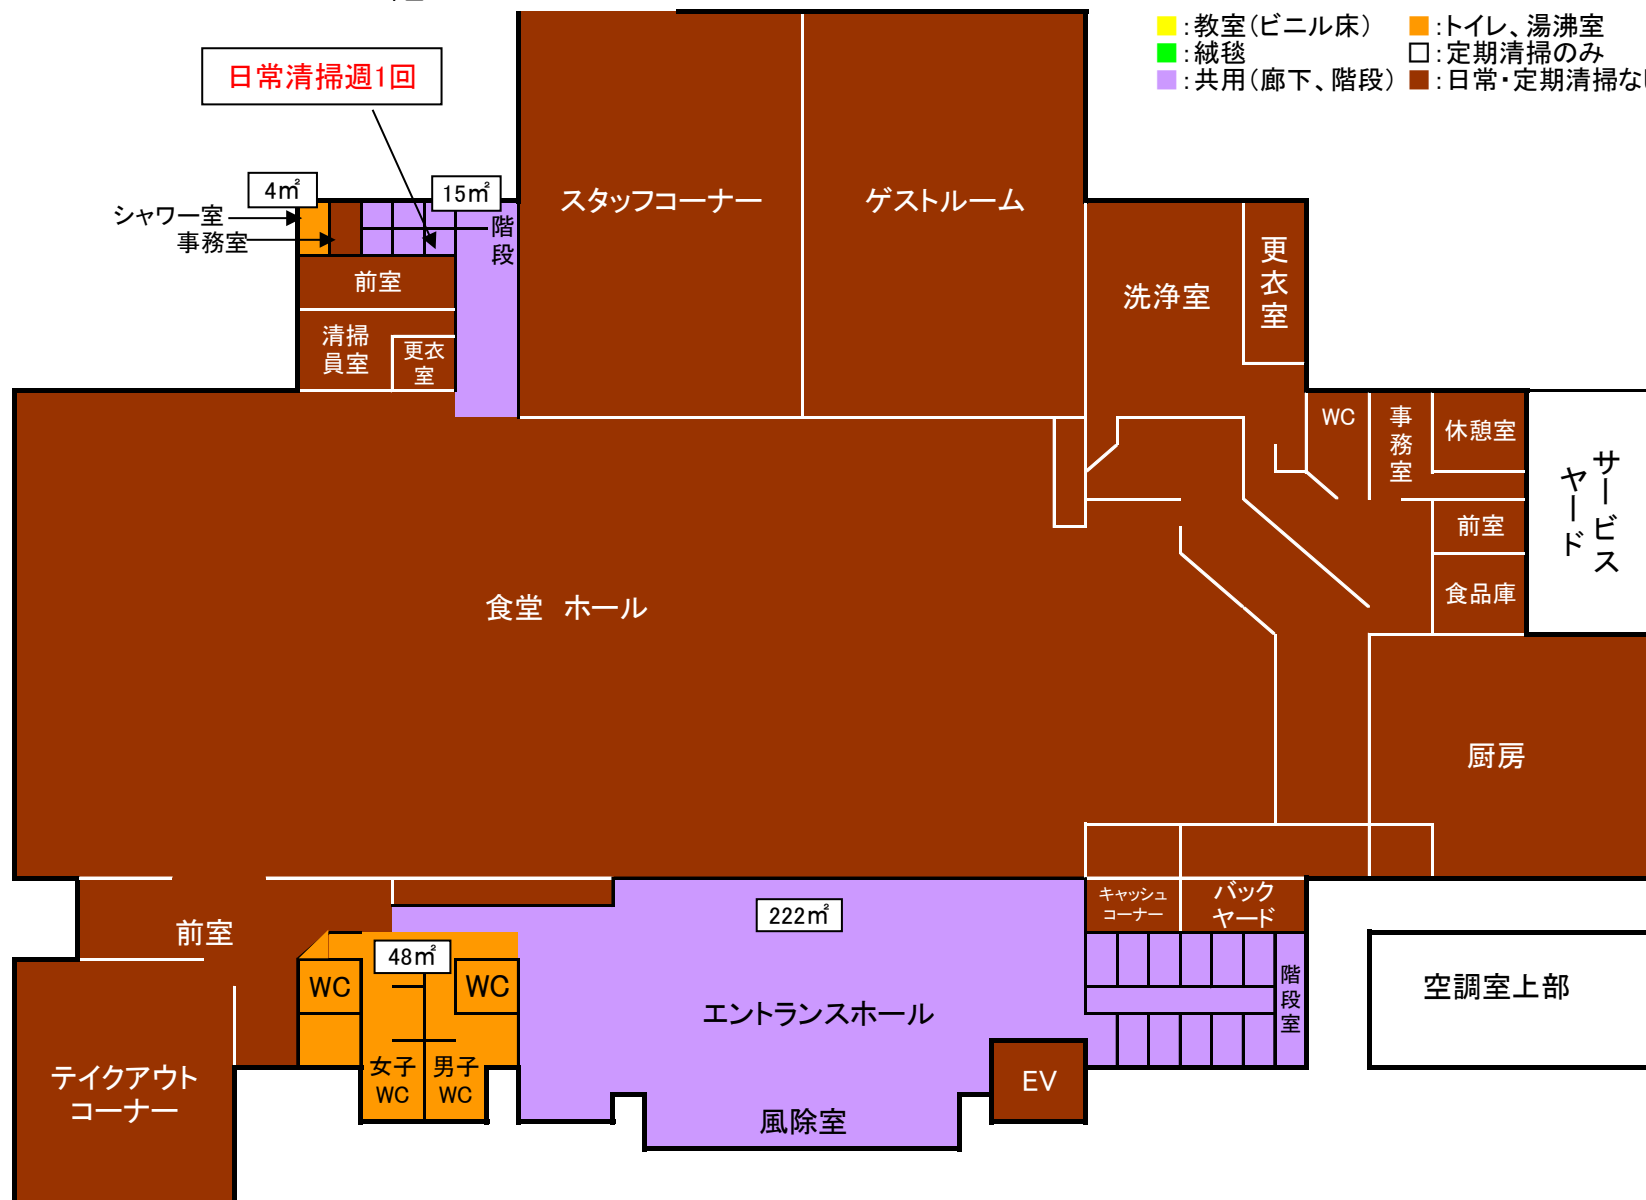


6号館 シーガルセンター 2階

- : 教室(ビニル床)
- : 絨毯
- : 共用(廊下、階段)
- : トイレ、湯沸室
- : 定期清掃のみ
- : 日常・定期清掃なし

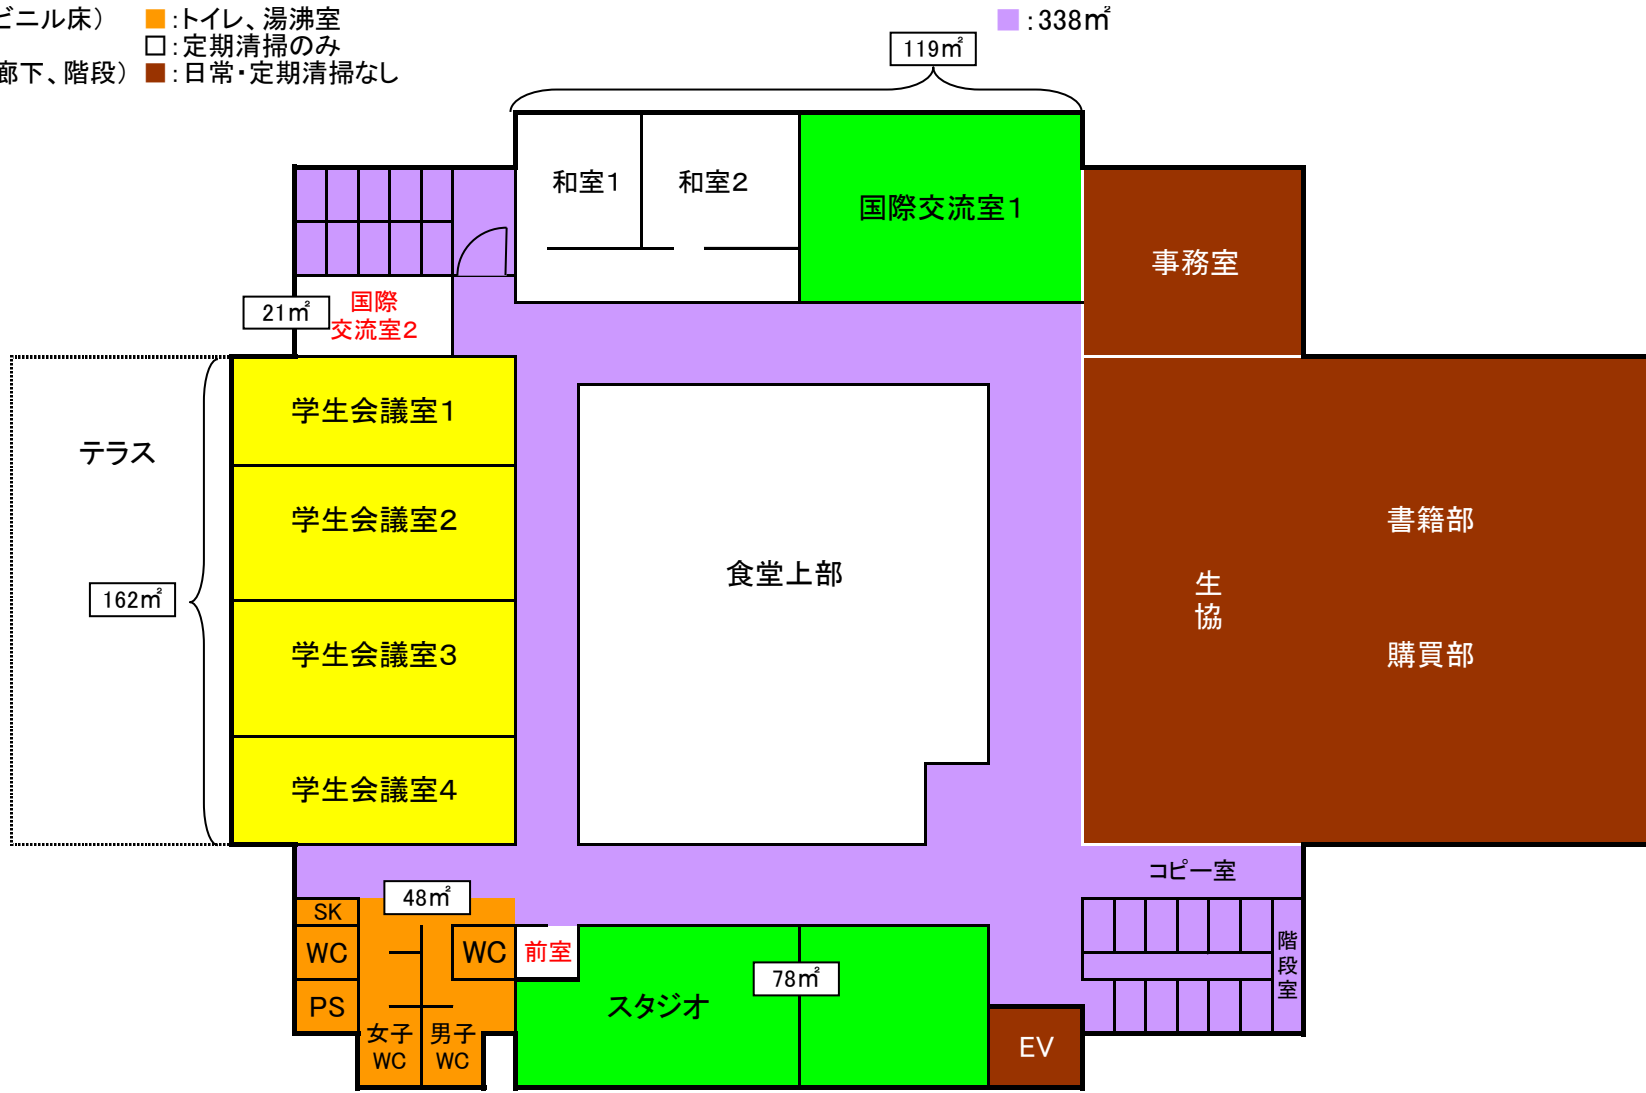

6号館 シーガルセンター 3階


- : 教室(ビニル床)
- : 絨毯
- : 共用(廊下、階段)
- : トイレ、湯沸室
- : 定期清掃のみ
- : 日常・定期清掃なし

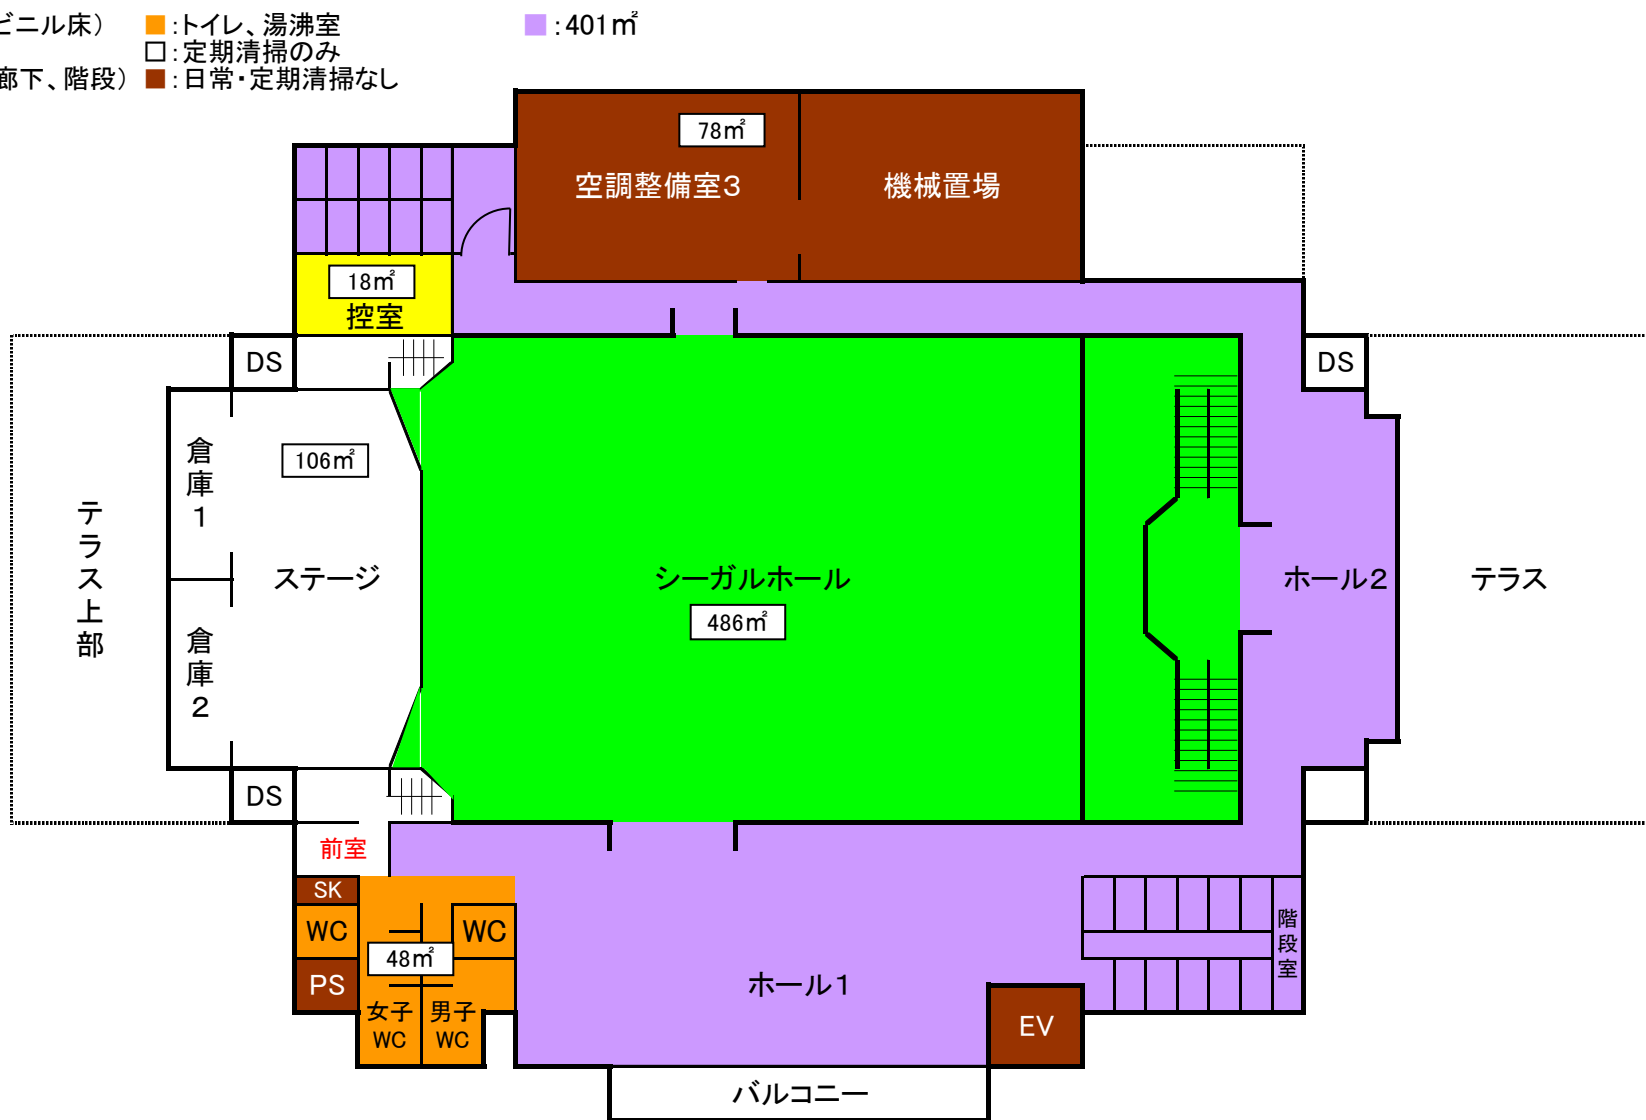




# 6号館 シーガルセンター R階

- : 教室(ビニル床)
- : トイレ、湯沸室
- : 絨毯
- : 定期清掃のみ
- : 共用(廊下、階段)
- : 日常・定期清掃なし

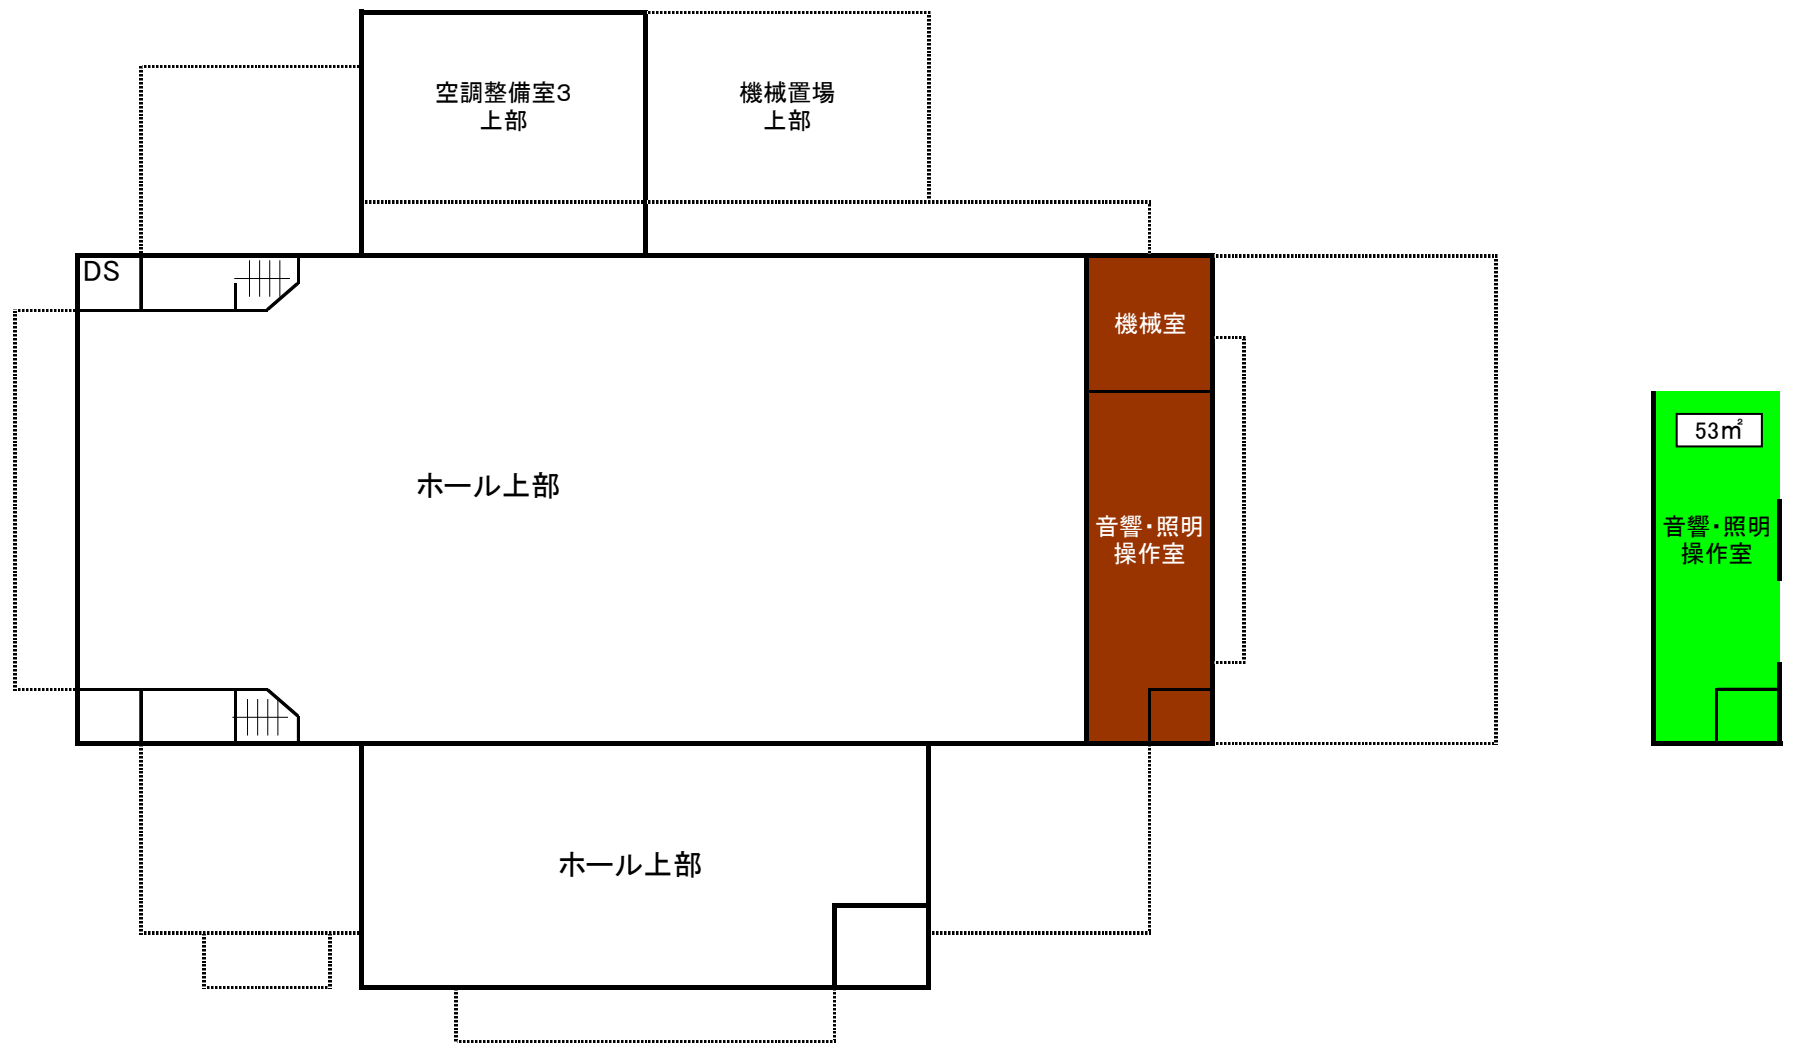


棟	場 所	表示	床仕様	備考	日常清掃㎡								定期清掃㎡									
					共 用		ビニール・石・木床				絨毯		共 用			ビニール・石・木床			絨毯			
					廊下・階段 (週1回)	便所・湯沸室 (週1回)	2週に1回	週1回	週2回	週3回	週6回	週1回	週3回	廊下・階段 (年2回)	便所・湯沸室 (年1回)	便所・湯沸室 (年2回)	年1回	年2回	年4回	年2回	年3回	年6回
総合体育館	地下1F 廊下・階段		ビニール		525											525						
	地下1F 便所・湯沸し室 更衣・ロッカー		ビニール			453								453								
	1F 廊下・階段		ビニール		648											364						
	1F 便所・湯沸し室		ビニール			14								14								
	2F 廊下・階段		ビニール		532											468						
	2F 便所・湯沸し室		ビニール			80								80								
	3F 廊下・階段		ビニール		106											106						
	地下1F 第2・3体育室		木床	定期清掃のみ												740						
	地下1F その他色の無い箇所		ビニール	定期清掃のみ												51						
	1F 会議室		ビニール				80									80						
	1F 後援会事務所		ビニール													60						
	2F 第1体育室(アリーナ)		木床	定期清掃はワックスのみ 体育館用ワックスを使用												1,825						
	2F その他色の無い箇所		ビニール													607						
3F ランニングトラック		ビニール	階段と同様に定期年1回												646							
小 計					1,811	547	0	80	0	0	0	0	0	547	0	5,472	0	0	0	0	0	0

 日常・定期清掃なし


7号館 総合体育館（地下1階）

- : 教室(ビニル床)
- : トイレ、湯沸室
- : 525m<sup>2</sup>
- : 絨毯
- : 定期清掃のみ
- : 453m<sup>2</sup>
- : 共用(廊下、階段)
- : 清掃不要
- : その他 791m<sup>2</sup>

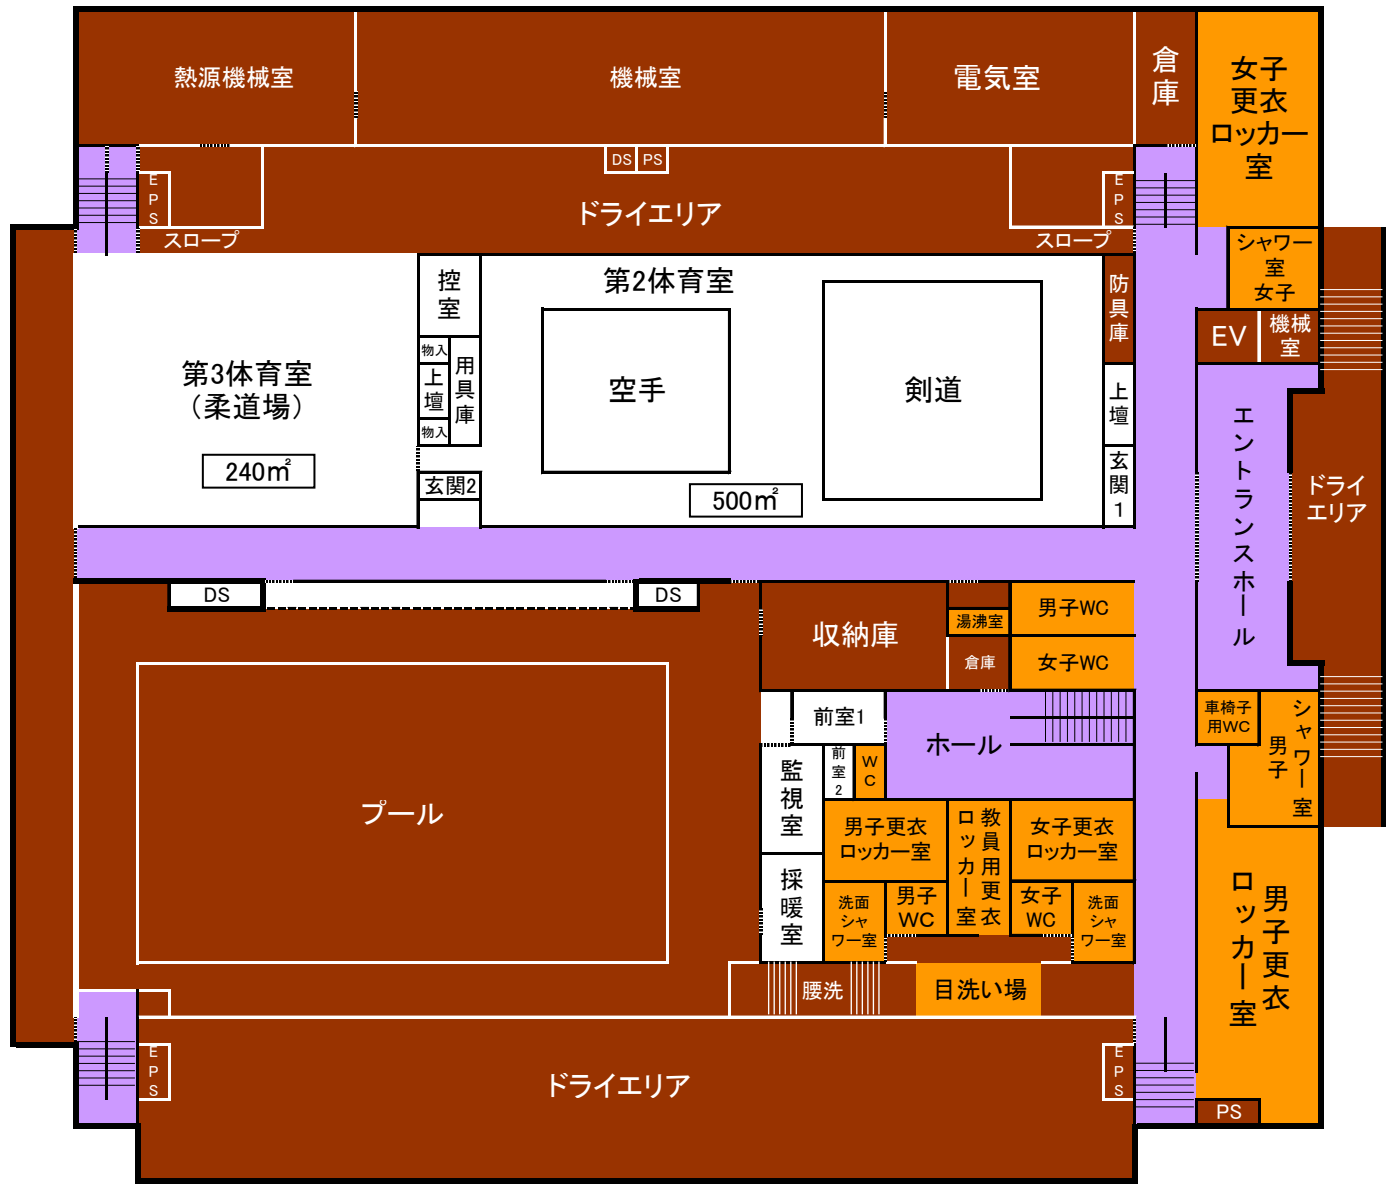

7号館 総合体育館（1階）


- : 教室(ビニル床)
- : トイレ、湯沸室
- : 648m<sup>2</sup>
- : 絨毯
- : 定期清掃のみ
- : 共用(廊下、階段)
- : 清掃不要

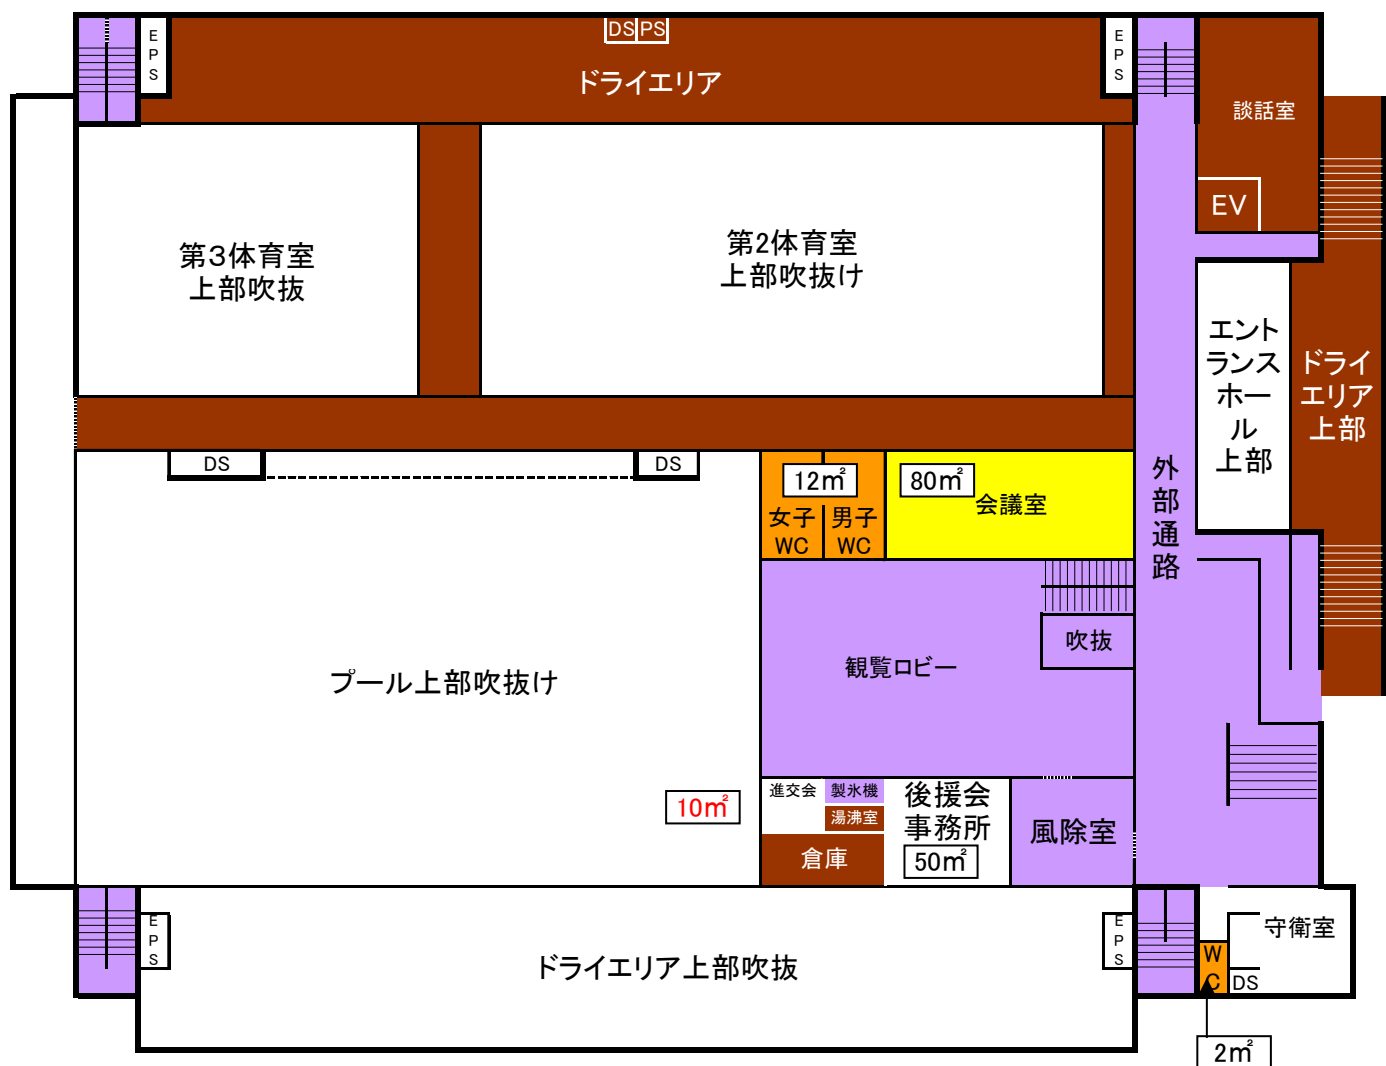

7号館 総合体育館（2階）

■:532m<sup>2</sup>  
■:80m<sup>2</sup>


- :教室(ビニル床)
- :絨毯
- :共用(廊下、階段)
- :トイレ、湯沸室
- :定期清掃のみ
- :日常・定期清掃なし

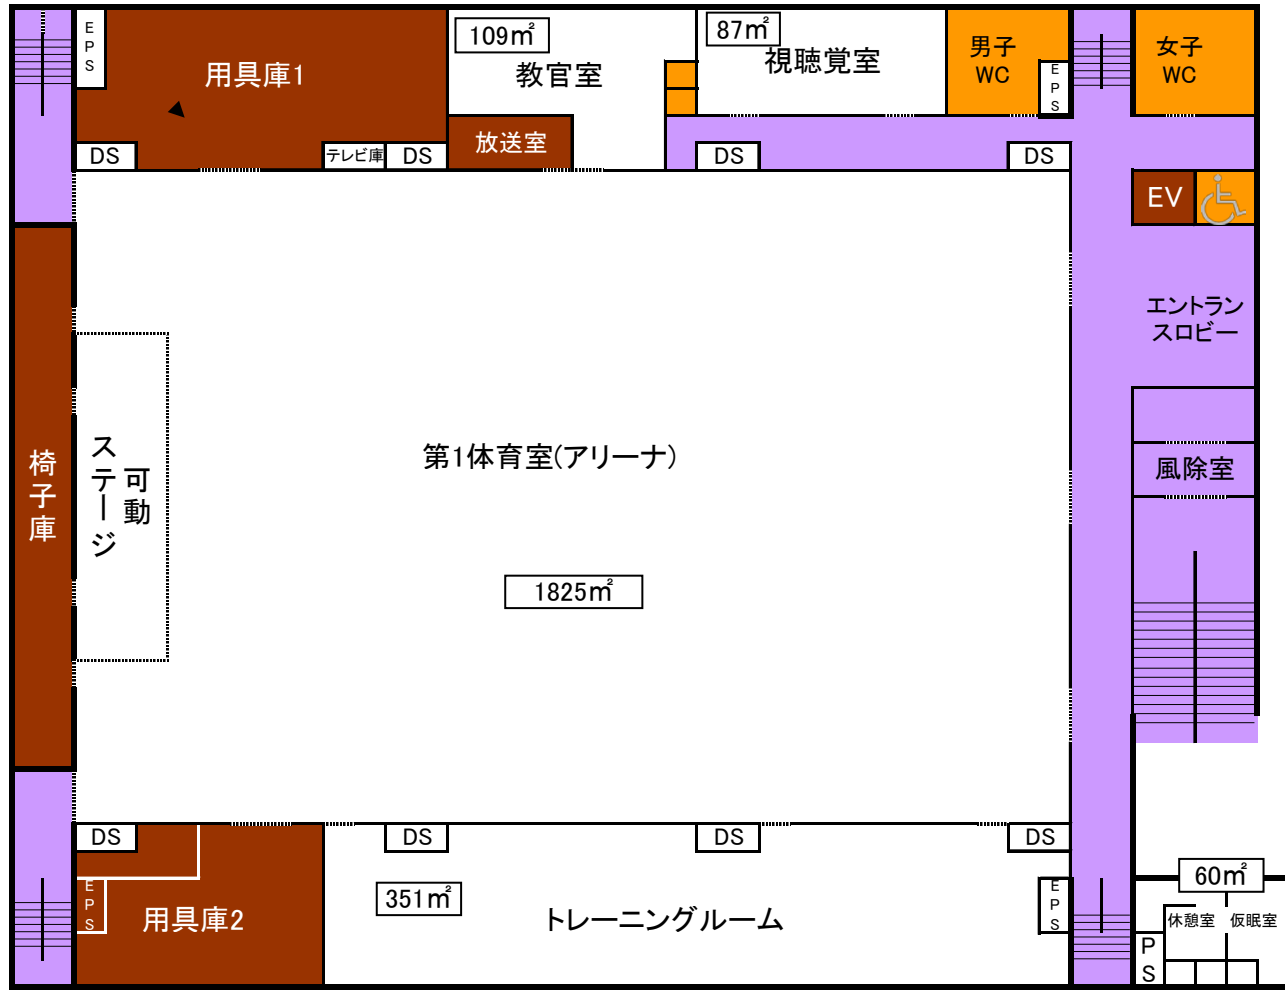

7号館 総合体育館（3階）

■:106m<sup>2</sup>

- :教室(ビニル床)
- :絨毯
- :共用(廊下、階段)
- :トイレ、湯沸室
- :定期清掃のみ
- :清掃不要

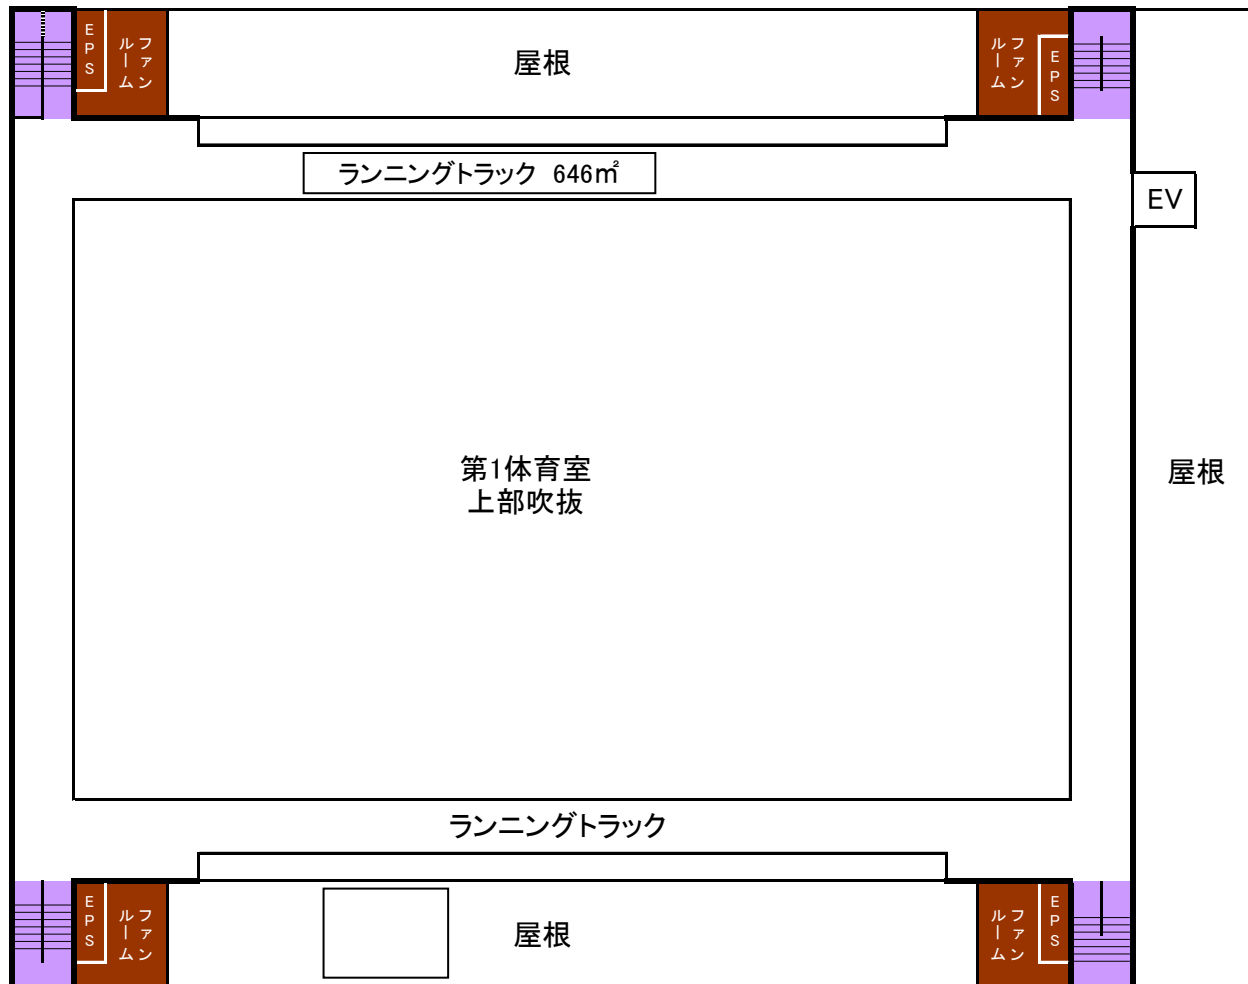

授業期間

棟	場所	表示	床仕様	備考	日常清掃㎡												定期清掃㎡											
					共用						ビニール・石・木床					絨毯		共用			ビニール・石・木床			絨毯				
					廊下・階段 (週1回・絨毯)	廊下・階段 (週1回・ビニール)	廊下・階段 (週3回・絨毯)	廊下・階段 (週3回・ビニール)	便所・湯沸室 (週4回)	便所・湯沸室 (週5回)	便所・湯沸室 (週6回)	2週に1回	週1回	週2回	週3回	週6回	週1回	週3回	廊下・階段 (年2回・絨毯)	廊下・階段 (年2回・ビニール)	便所・湯沸室 (年2回)	年1回	年2回	年4回	年2回	年3回	年6回	
共用	1F 廊下		ビニール				48																					
	1F 廊下・階段		絨毯				519																					
	1F 便所 (女子・男子・多目的)		ビニール							51																		
	2F 廊下・階段		絨毯				267																					
	2F 便所 (女子・男子・多目的)		ビニール							43																		
	3F 廊下・階段		絨毯				171																					
	4F 廊下・階段		絨毯				255																					
	4F 廊下		ビニール							16																		
	4F 便所 (女子・男子・多目的)		ビニール							43																		
	5F 廊下・階段		絨毯				54																					
Y CU スクエア	1F ピオニーホール		絨毯																							201		
	1F その他色の無い箇所		ビニール																									
	2F スチューデントオフィス		絨毯																							132		
	2F 教室		ビニール										243															
	2F 教室(Y204)		絨毯																							268		
	2F その他色の無い箇所		ビニール																									
	3F スチューデントオフィス (S31,キャリア相談室)		絨毯																							53		
	3F スチューデントオフィス (S34,S35)		絨毯																								30	
	4F スチューデントオフィス		絨毯																								118	
	4F 教室		ビニール										358														34	
4F 教室(Y404)		絨毯																								268		
4F その他色の無い箇所		ビニール																										
小 計						0	0	1,266	64	0	0	137	0	0	0	601	0	0	985	0	0	0	0	0	0	118	986	0

日常・定期清掃なし




休業期間(8/6~9/21 2/2~3/31)

棟	場 所	表示	床仕様	備考	日常清掃㎡												定期清掃㎡													
					共 用			ビニール・石・木床					絨毯		共 用			ビニール・石・木床			絨毯									
					廊下・階段 (週1回・絨毯)	廊下・階段 (週1回・ビニール)	廊下・階段 (週3回・絨毯)	廊下・階段 (週3回・ビニール)	便所・湯沸室 (週4回)	便所・湯沸室 (週5回)	便所・湯沸室 (週6回)	2週に1回	週1回	週2回	週3回	週6回	週1回	週3回	廊下・階段 (年2回・絨毯)	廊下・階段 (年2回・ビニール)	便所・湯沸室 (年2回)	年1回	年2回	年4回	年2回	年3回	年6回			
					廊下	階段	廊下	階段	便所	湯沸室	湯沸室	2週に1回	週1回	週2回	週3回	週6回	週1回	週3回	廊下	階段	便所	年1回	年2回	年4回	年2回	年3回	年6回			
共用	1F 廊下		ビニール				48																							
	1F 廊下・階段		絨毯			519																								
	1F 便所 (女子・男子・多目的)		ビニール						51																					
	2F 廊下・階段		絨毯			267																								
	2F 便所 (女子・男子・多目的)		ビニール						43																					
	3F 廊下・階段		絨毯																											
	4F 廊下・階段		絨毯																											
	4F 廊下		ビニール				16																							
	4F 便所 (女子・男子・多目的)		ビニール							43																				
	5F 廊下・階段		絨毯																											
Y C U スク エア	その他	1F ピオニーホール		絨毯													201										201			
		1F その他色の無い箇所		ビニール																										
		2F スチューデントオフィス		絨毯																								132		
		2F 教室		ビニール																										
		2F 教室(Y204)		絨毯																									268	
		2F その他色の無い箇所		ビニール																										
		3F スチューデントオフィス (S31、キャリア相談室)		絨毯																									53	
		3F スチューデントオフィス (S34,S35)		絨毯																										30
		4F スチューデントオフィス		絨毯																										118
4F 教室		ビニール																										34		
4F 教室(Y404)		絨毯																										268		
4F その他色の無い箇所		ビニール																												
小 計						480	16	786	48	0	0	137	0	601	0	0	0	0	985	0	0	0	0	0	0	118	986	0		




    日常・定期清掃なし

8号館 YCUスクエア

- : 教室(ビニル床)
- : 教室(絨毯)
- : 共用(廊下、階段)(ビニール)
- : 共用(廊下、階段)(絨毯)
- : トイレ、湯沸室
- : 定期清掃のみ
- : 日常・定期清掃なし

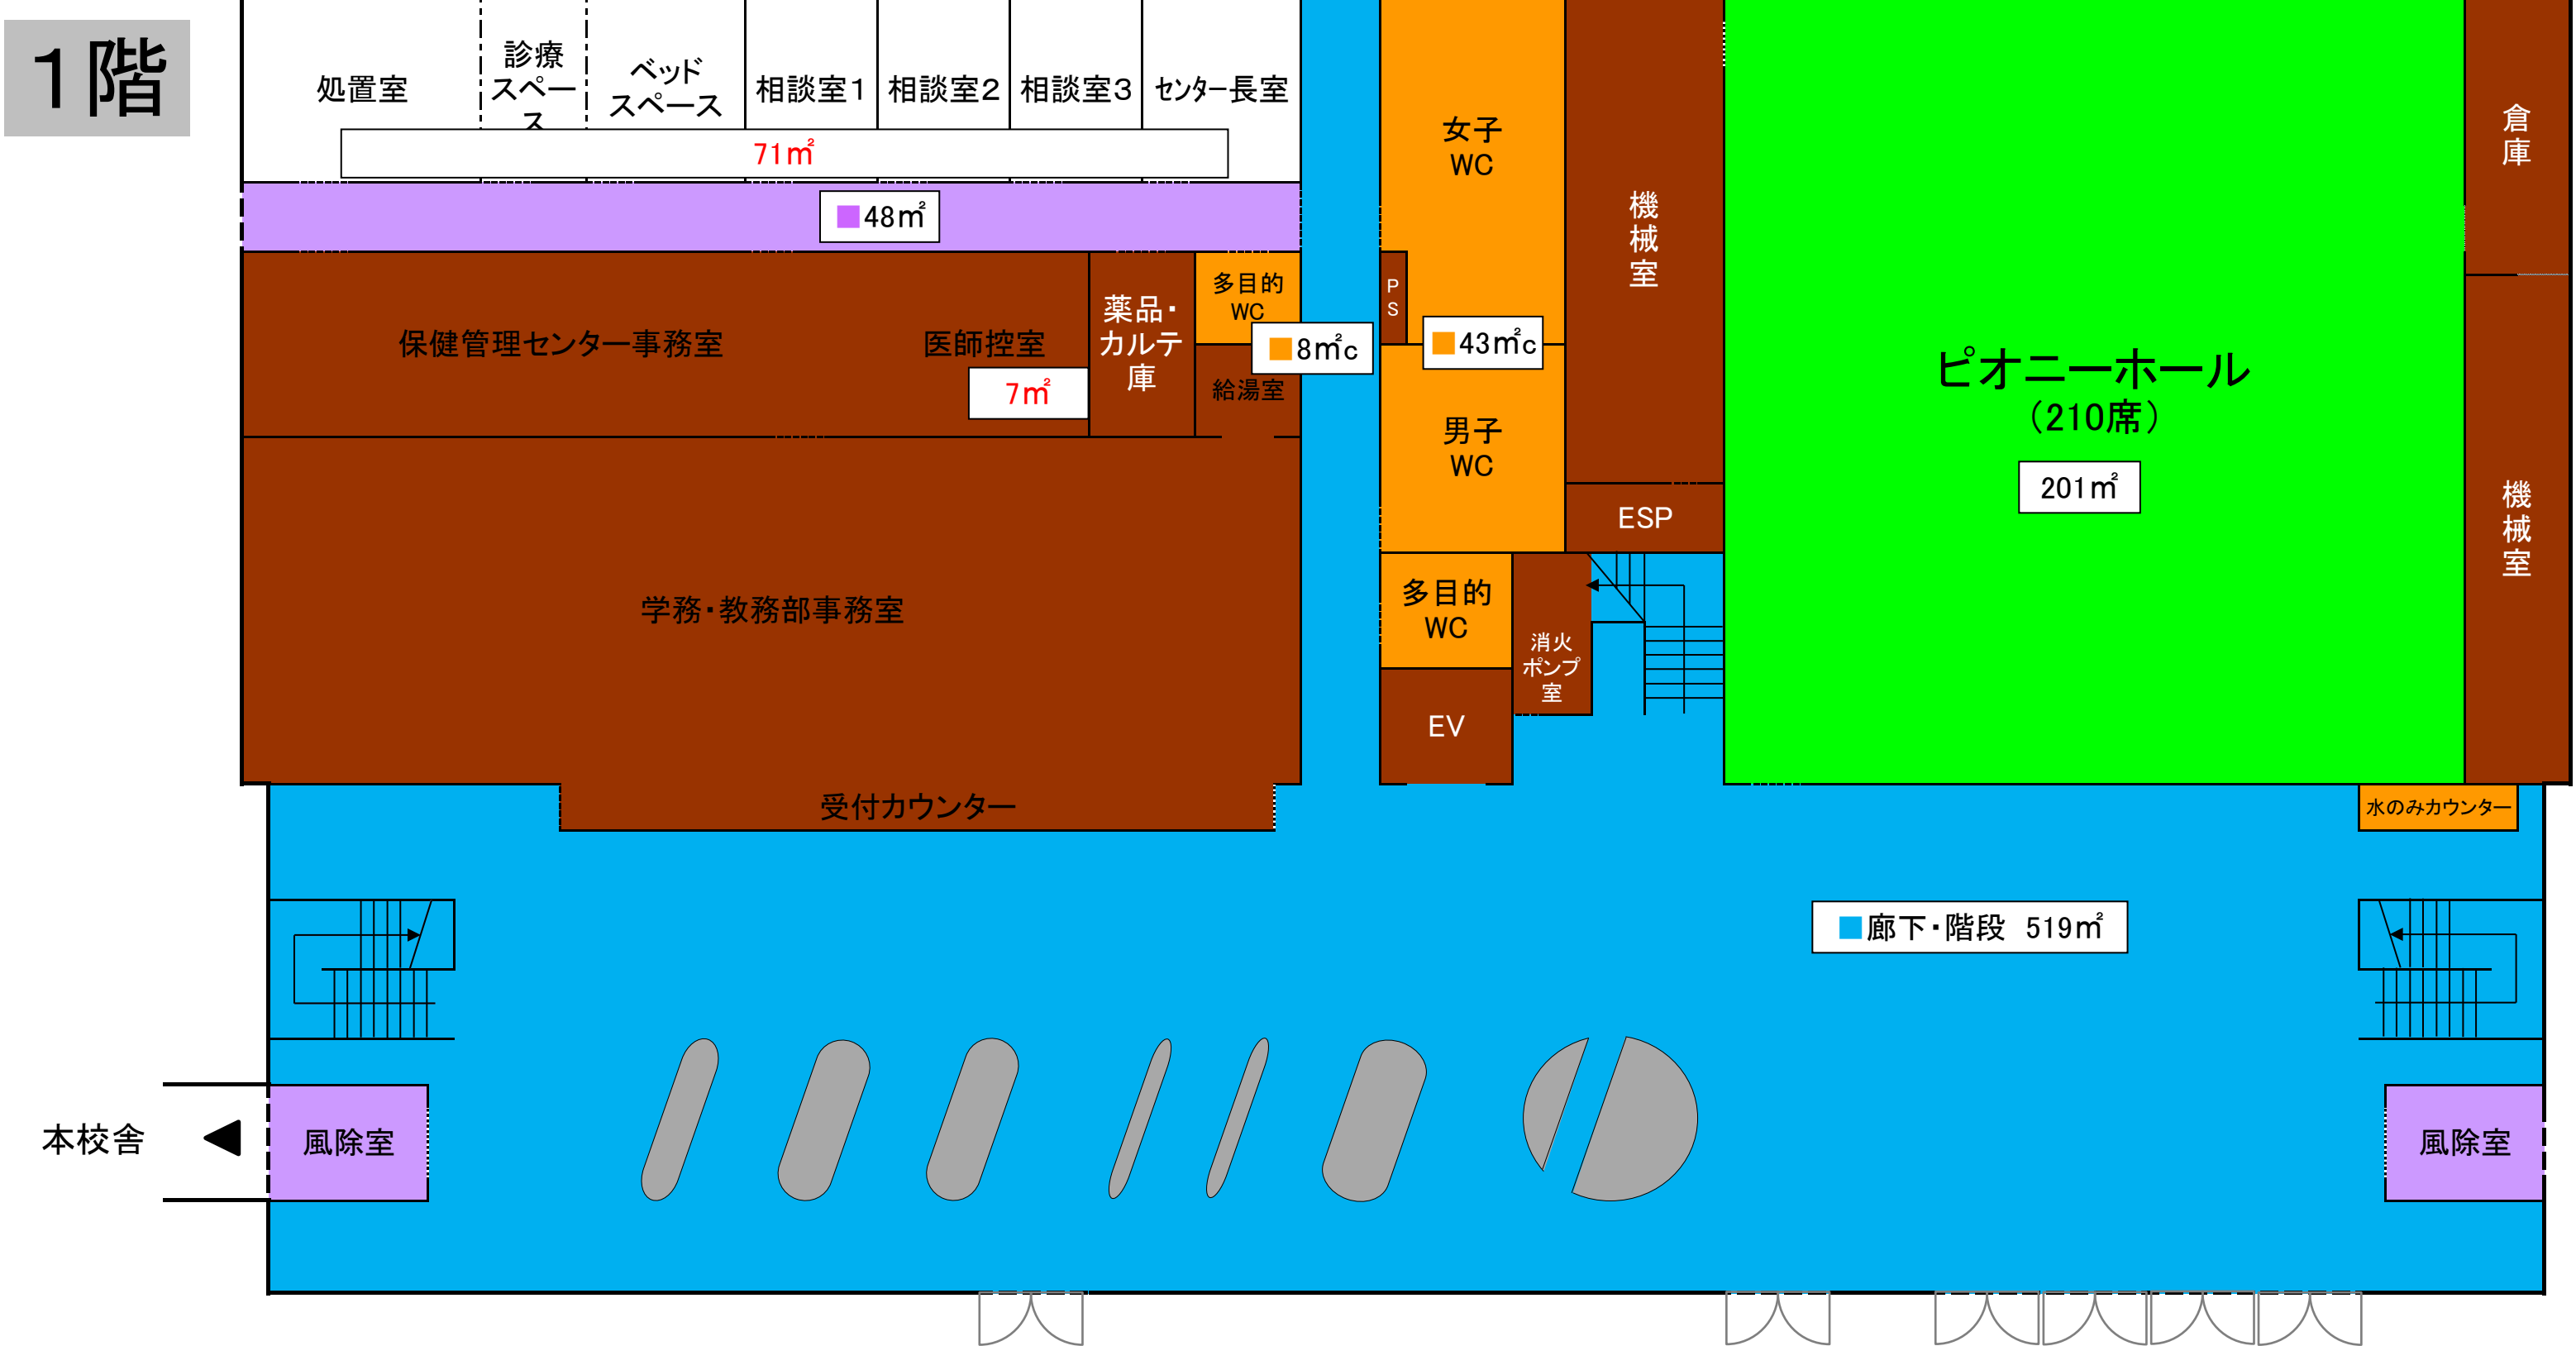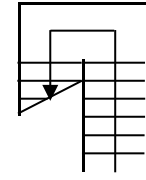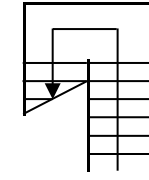


- : 教室(ビニル床)
- : 教室(絨毯)
- : 共用(廊下、階段)(ビニール)
- : 共用(廊下、階段)(絨毯)
- : トイレ、湯沸室
- : 定期清掃のみ
- : 日常・定期清掃なし

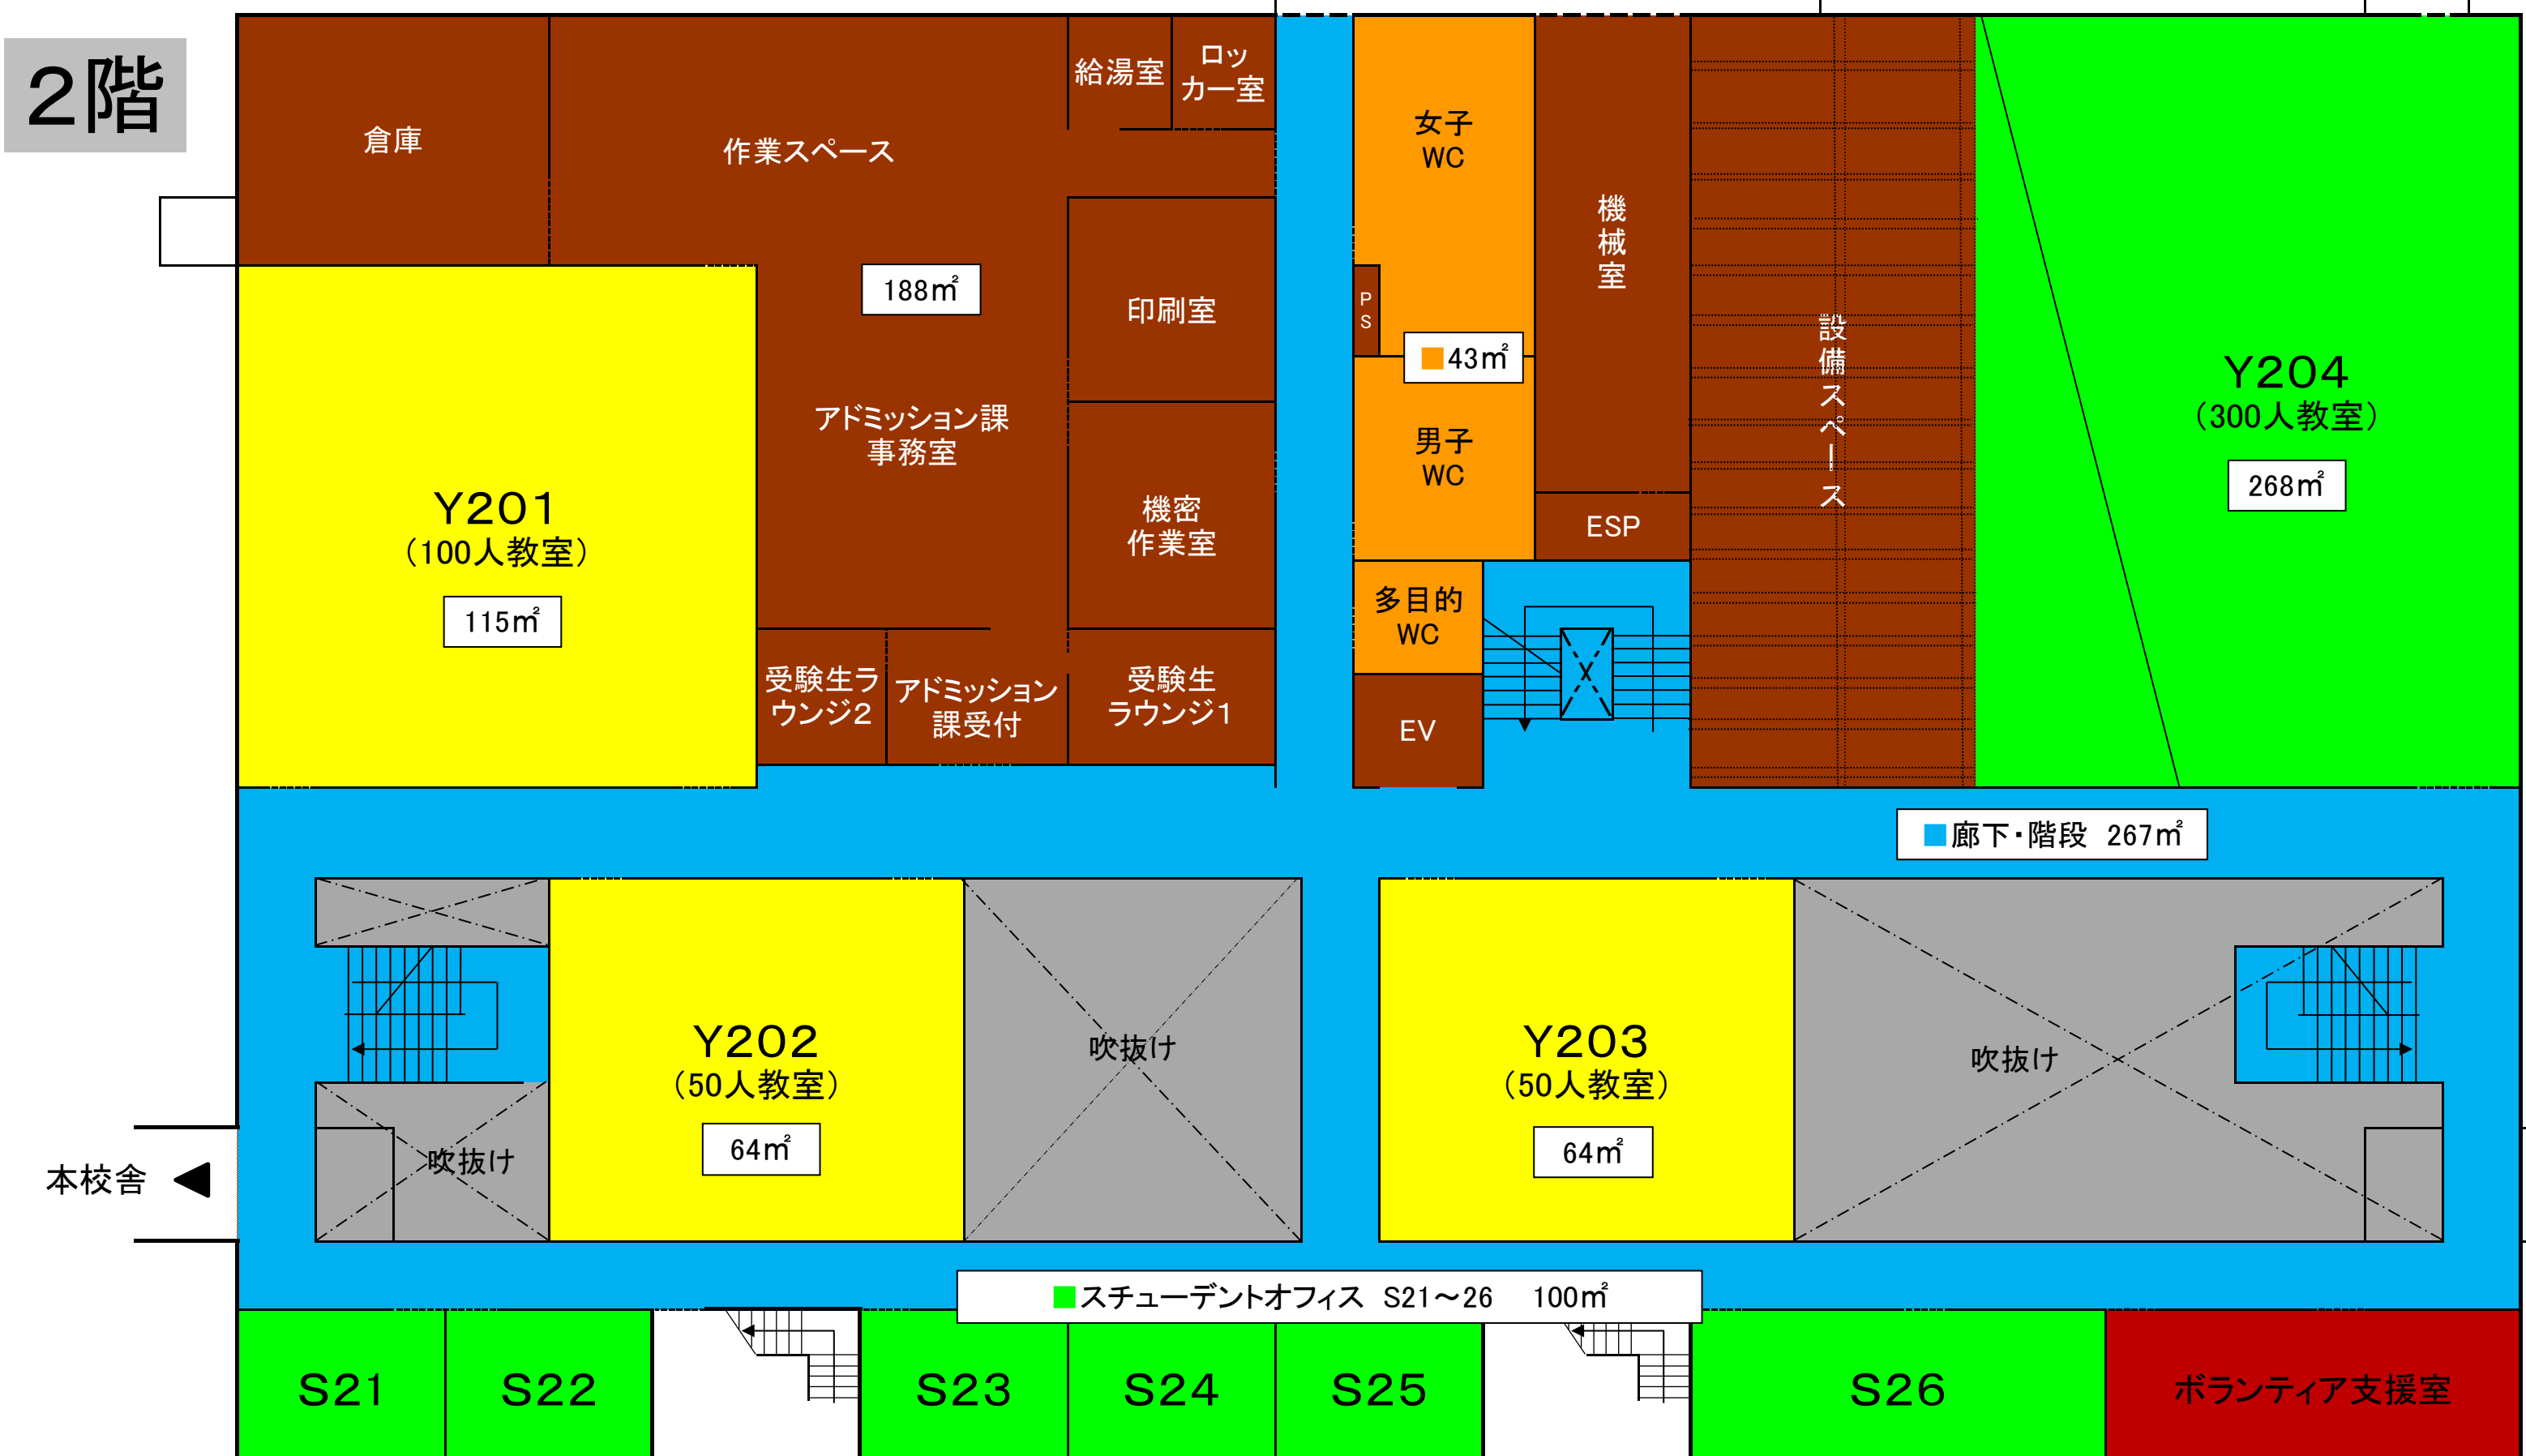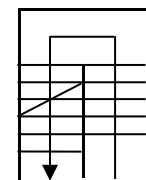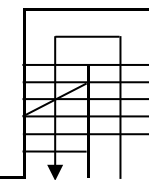


8号館 YCUスクエア

- : 教室(ビニル床)
- : 教室(絨毯)
- : 共用(廊下、階段)(ビニール)
- : 共用(廊下、階段)(絨毯)
- : トイレ、湯沸室
- : 定期清掃のみ
- : 日常・定期清掃なし

## 3階

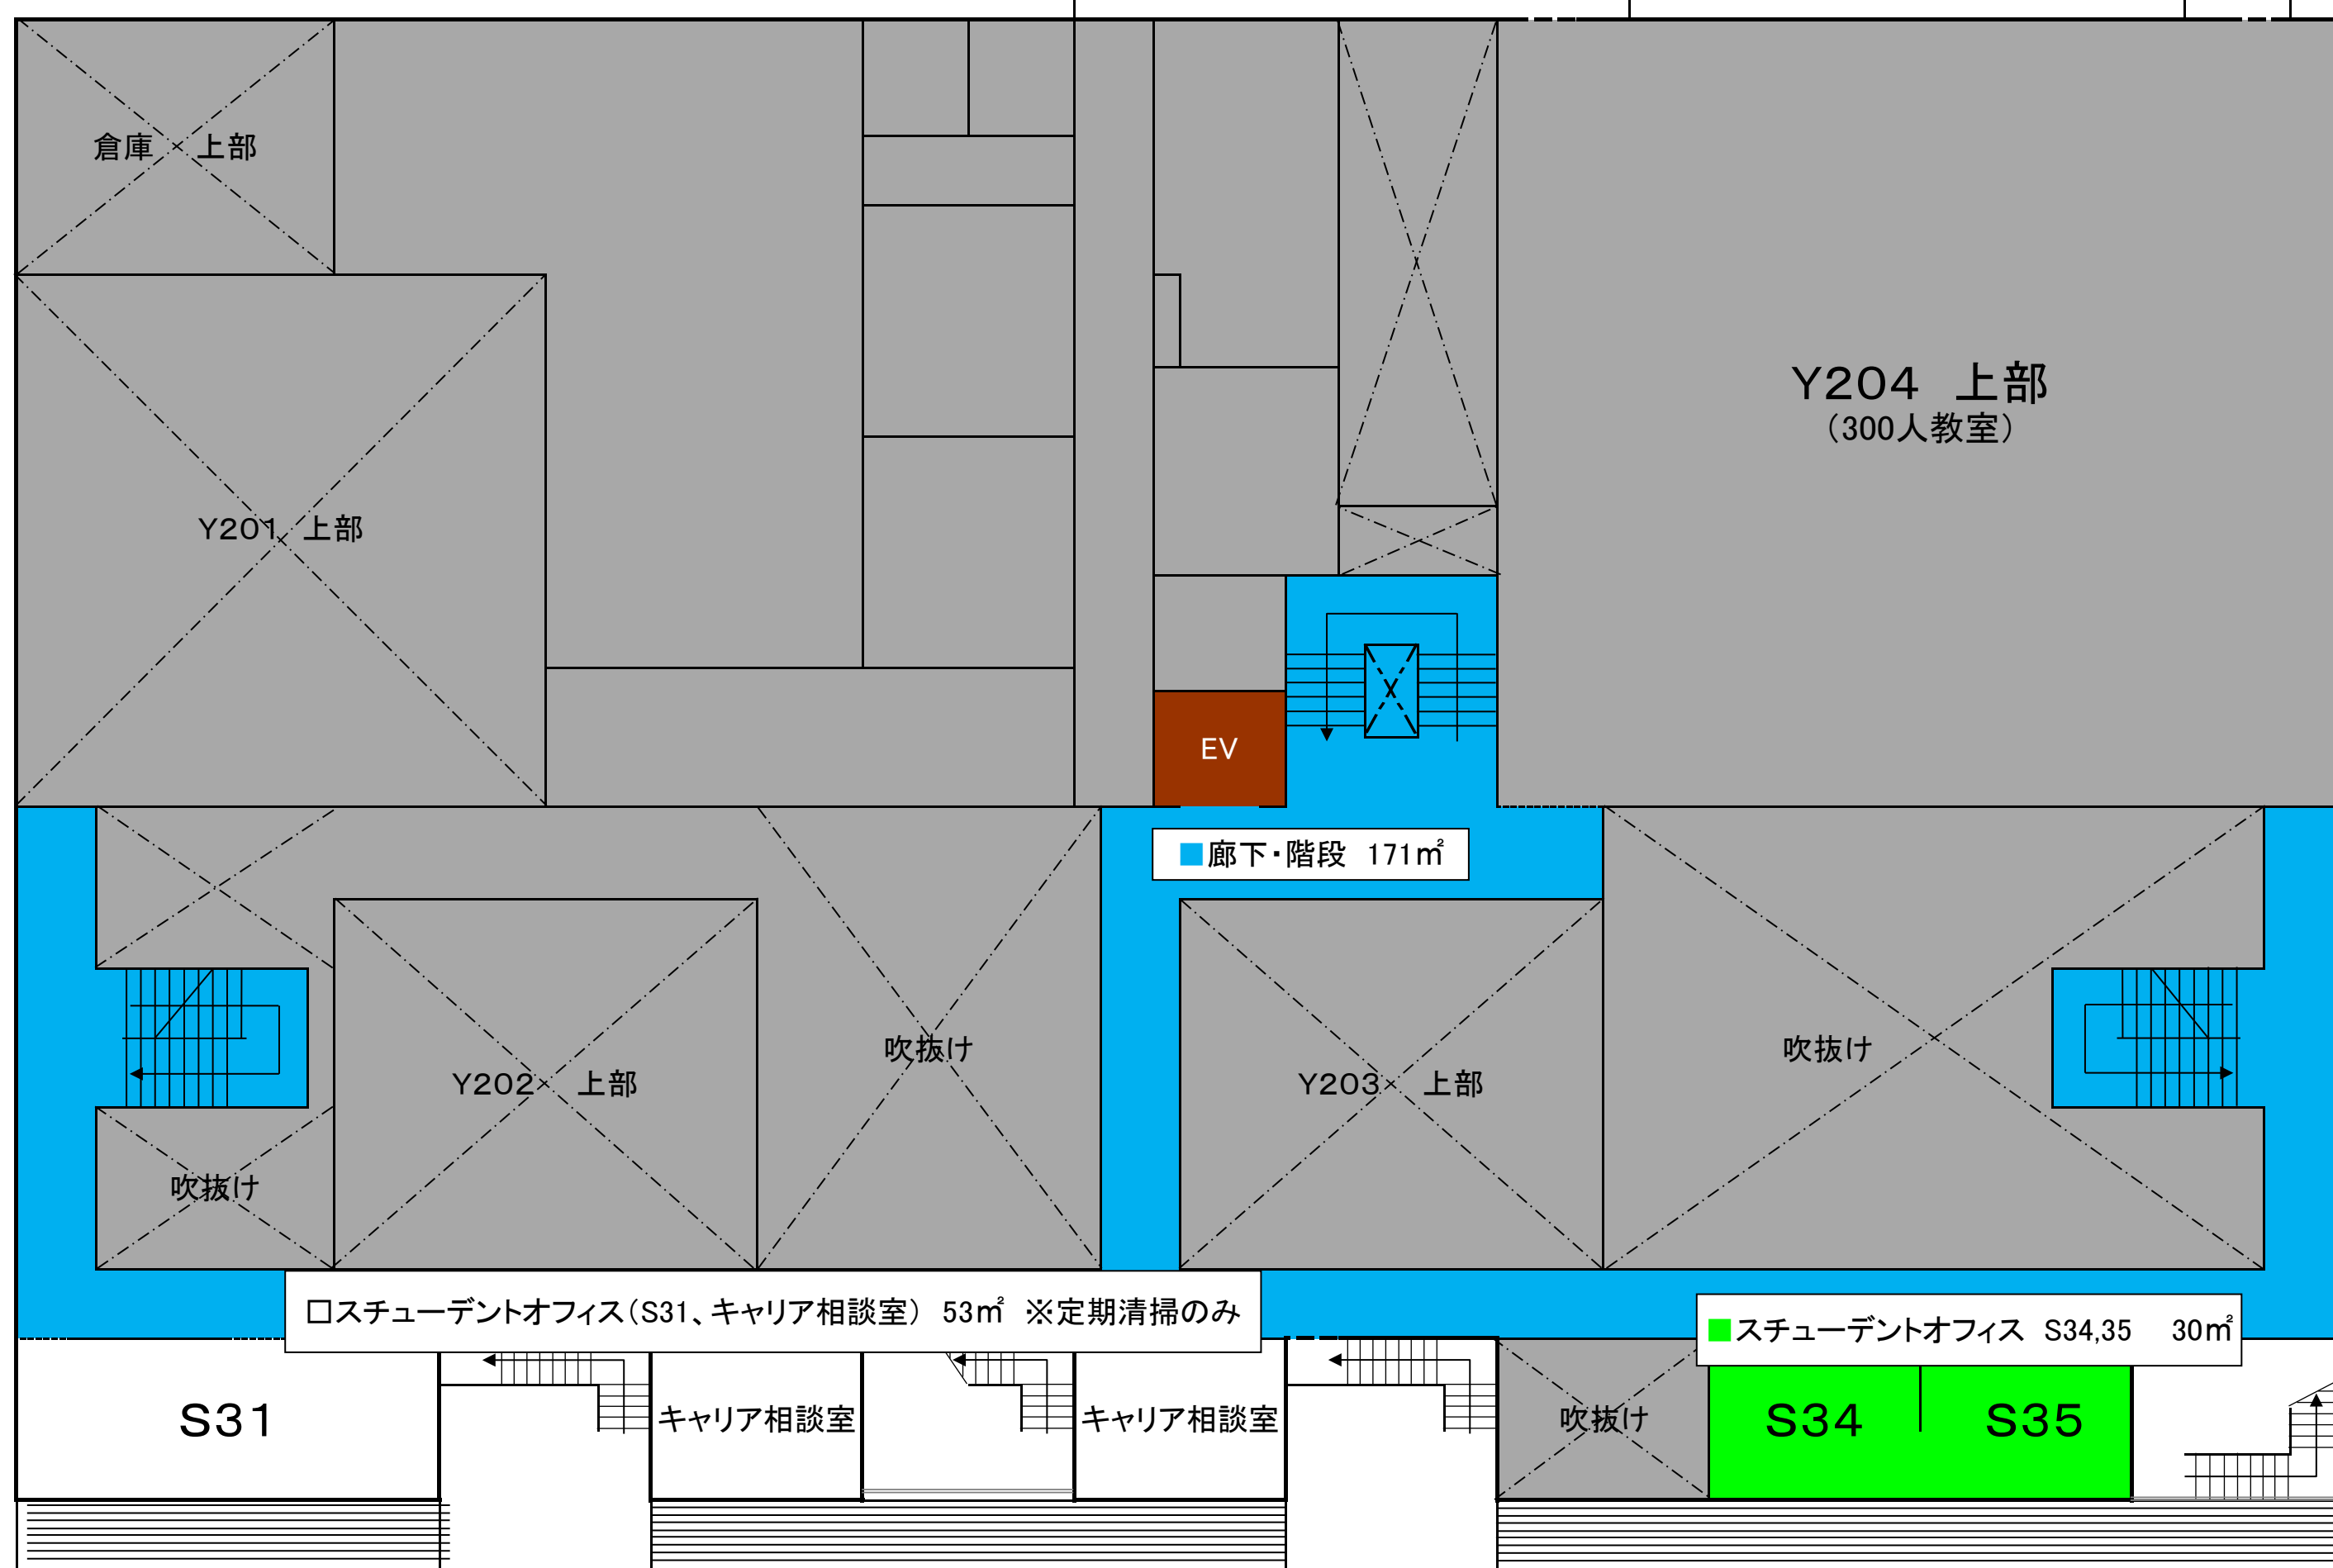

## 4階

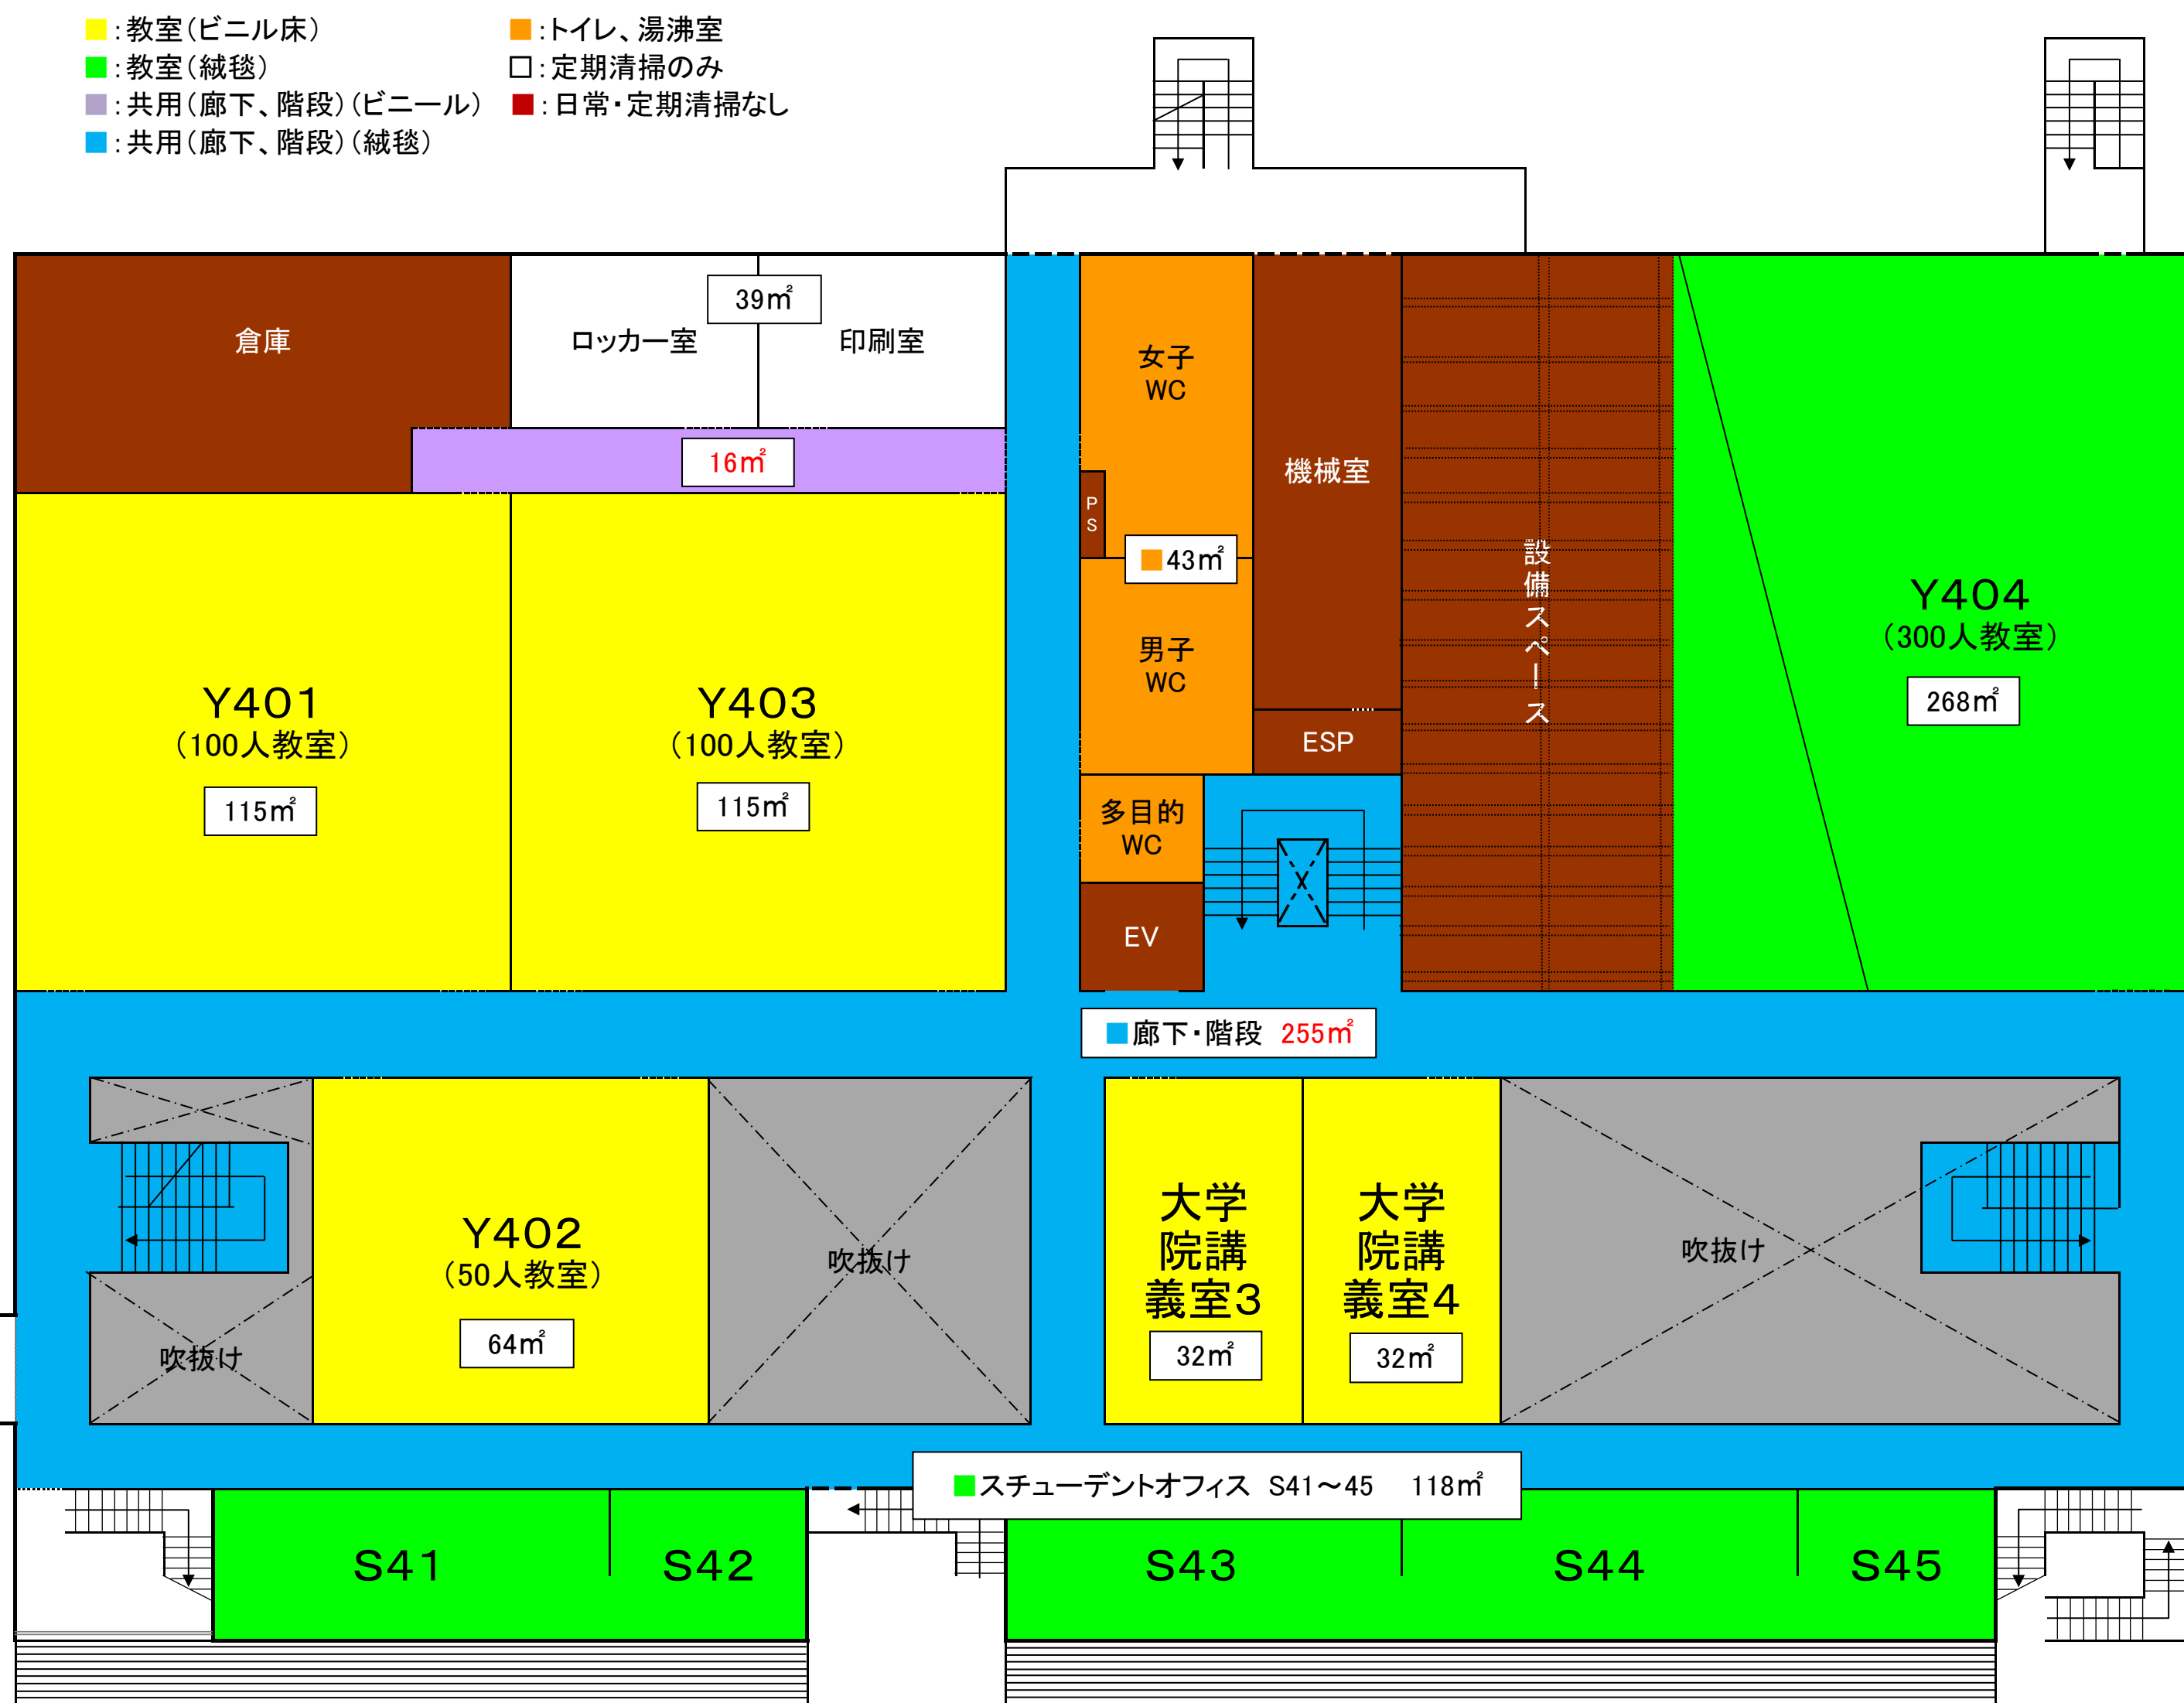





8号館 YCUスクエア

- : 教室(ビニル床)
- : 教室(絨毯)
- : 共用(廊下、階段)(ビニール)
- : 共用(廊下、階段)(絨毯)
- : トイレ、湯沸室
- : 定期清掃のみ
- : 日常・定期清掃なし

5階

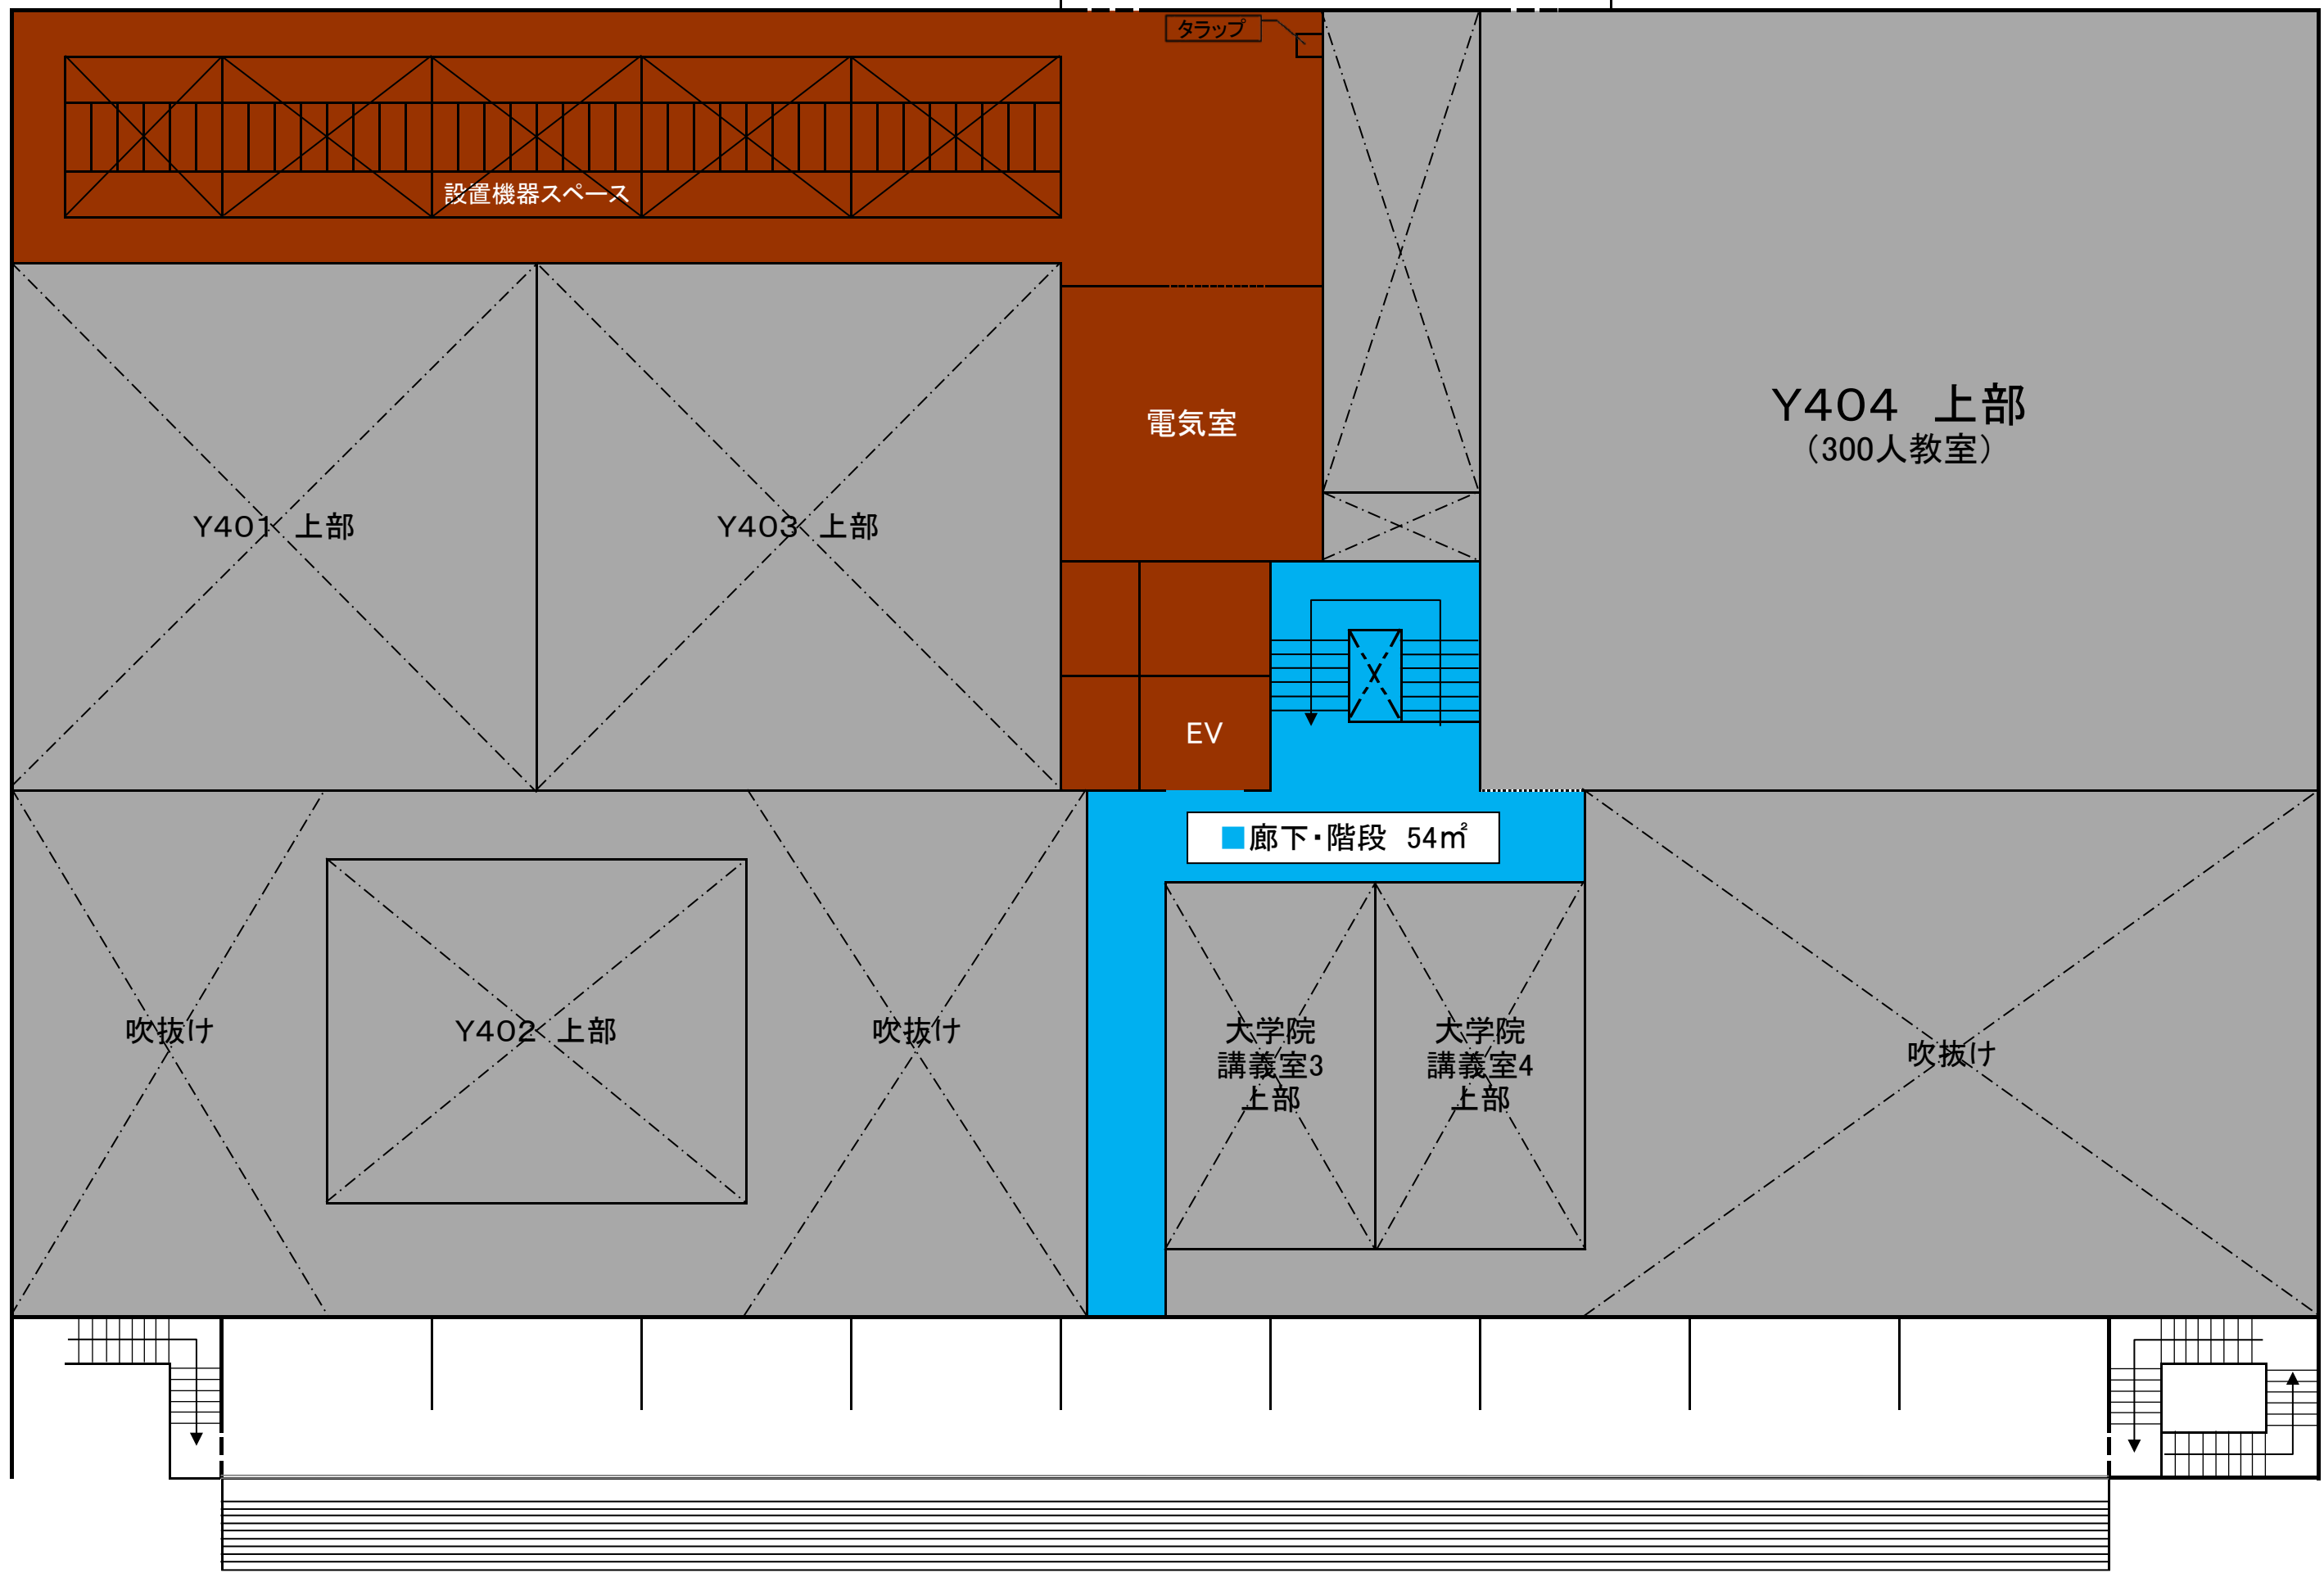


棟	場 所	表示	床仕様	備考	日常清掃㎡								定期清掃㎡								
					共 用		ビニール・石・木床				絨毯		共 用		ビニール・石・木床			絨毯			
					廊下・階段 (週1回)	便所・湯沸室 (週1回)	2週に1回	週1回	週2回	週3回	週6回	週1回	週3回	廊下・階段 (年2回)	便所・湯沸室 (年2回)	年1回	年2回	年4回	年2回	年3回	年6回
いち ょう の 館	共用	便所(女子・男子・多目的)	ビニール			47															
	その他	エントランスホール・ 会議室・ラウンジ	石材	特記参照				140													
		多目的ホール	木床					89													
	計				0	47	0	229	0	0	0	0	0	0	0	0	0	0	0	0	


 日常・定期清掃なし

# いちょうの館

- : 教室(ビニル床)
- : トイレ、湯沸室
- : 絨毯
- : 定期清掃のみ
- : 共用(廊下、階段)
- : 日常・定期清掃なし

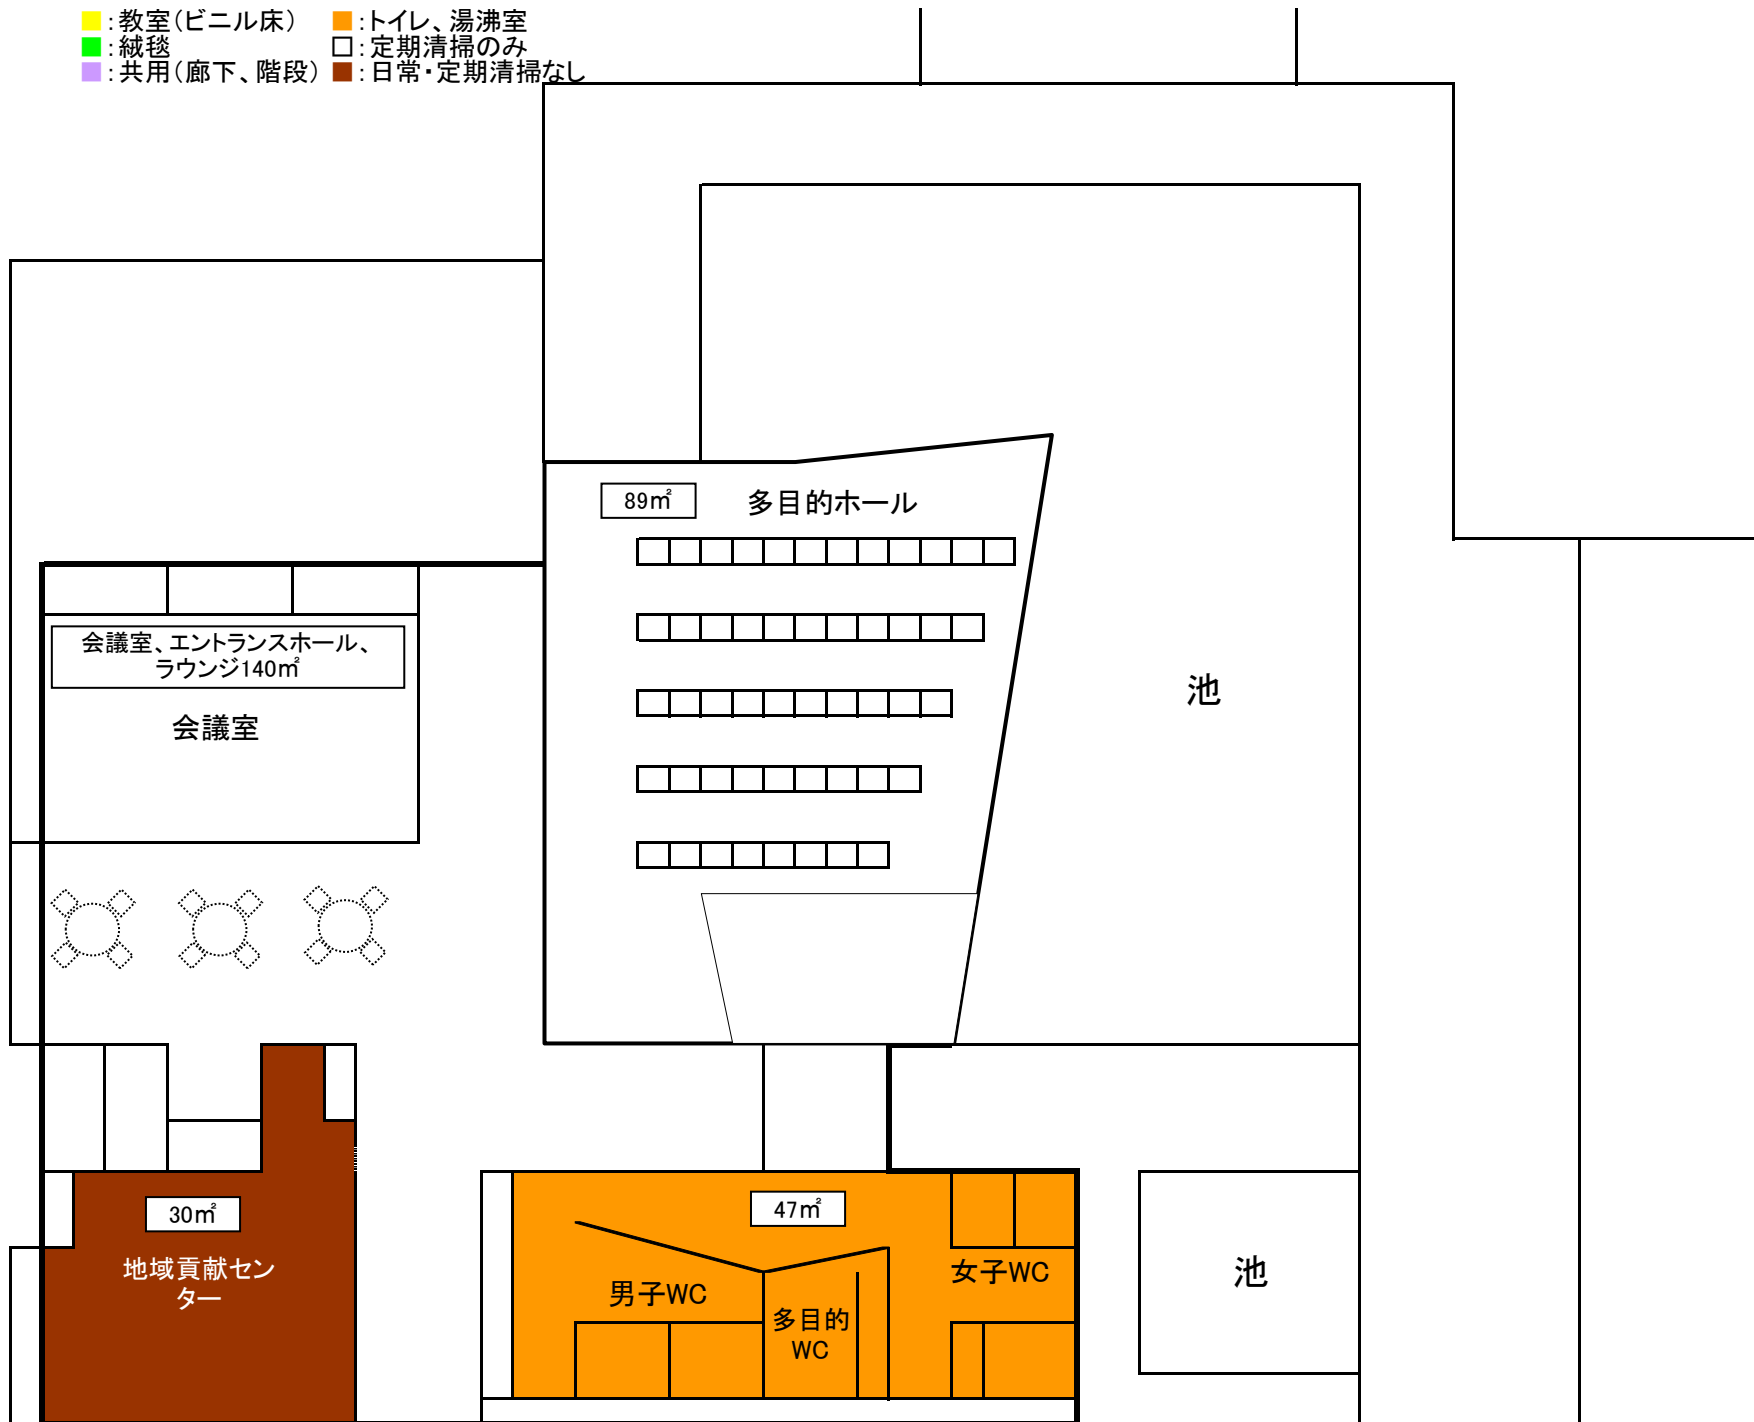


棟	場 所	表示	床仕様	備考	日常清掃㎡								定期清掃㎡							
					共 用		ビニール・石・木床				絨毯		共 用		ビニール・石・木床			絨毯		
					廊下・階段 (週3回)	便所・湯沸室 (週6回)	2週に1回	週1回	週2回	週3回	週6回	週1回	週3回	廊下・階段 (年2回)	便所・湯沸室 (年2回)	年1回	年2回	年4回	年2回	年3回
その他	サークル棟B トイレ		石タイル			30														
	サークル棟D トイレ		石タイル			41														
	サークル棟D シャワー室		タイル コンクリート			121														
	第二グラントイレ		タイル	トイレ日常清掃のみ		15														
小 計					0	207	0	0	0	0	0	0	0	0	0	0	0	0	0	0


 日常・定期清掃なし

# サークル棟


## B棟1階

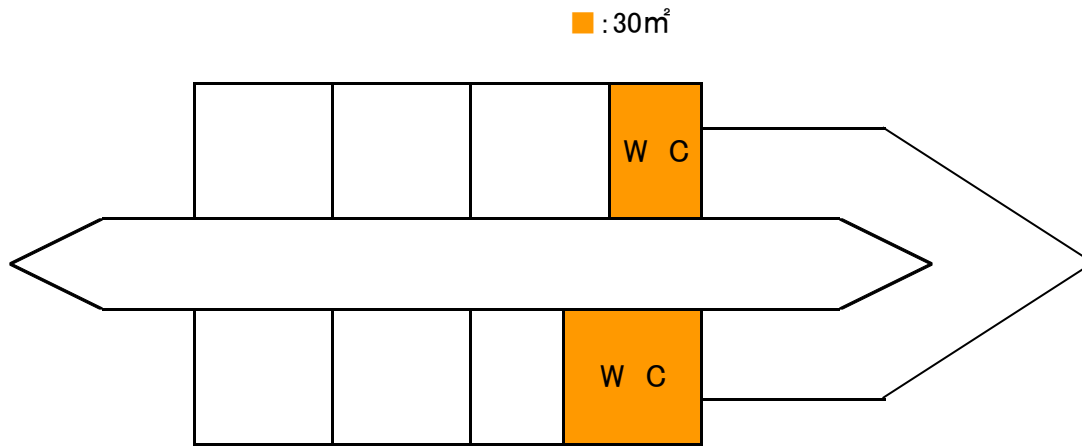


## D棟1階

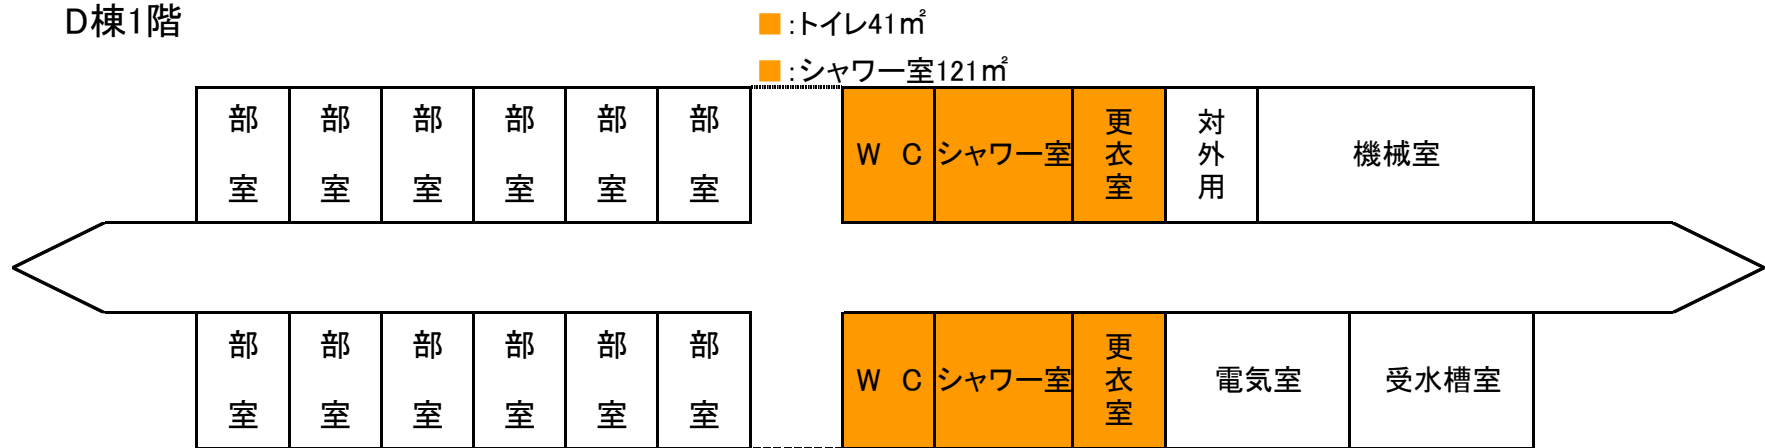

## 第2グラウンド付属施設

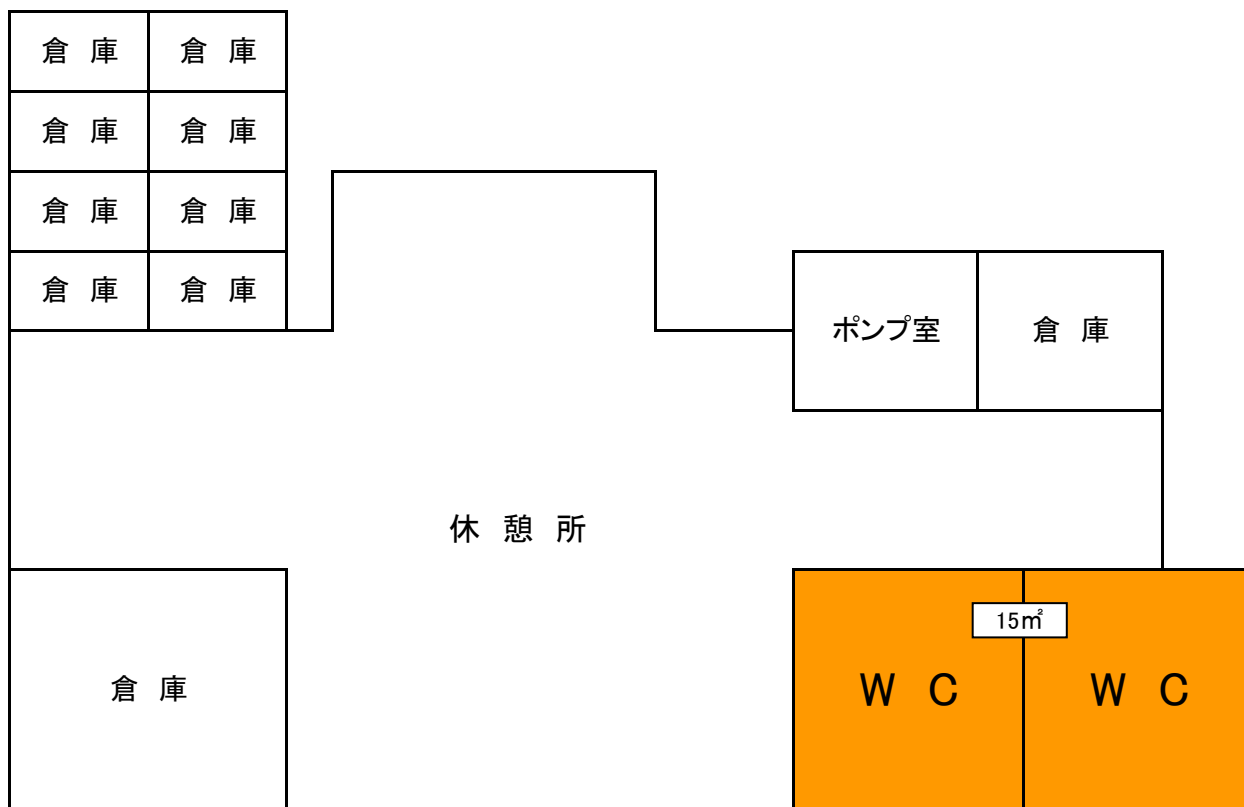

# 八景キャンパス全体図

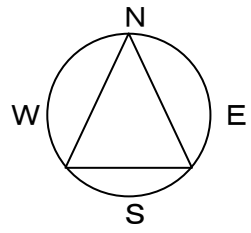

所在地 横浜市金沢区瀬戸22番2号  
(横浜市金沢区瀬戸4249-20)

