

公立大学法人横浜市立大学 第71号

公募型プロポーザル方式の実施

次のとおり、「公立大学法人横浜市立大学金沢八景キャンパスコンビニエンスストア出店事業者選定」について、公募型プロポーザル方式による契約を実施します。

令和元年12月20日

公立大学法人横浜市立大学理事長

公立大学法人横浜市立大学 金沢八景キャンパス「コンビニエンスストア」出店事業者募集要項

1 趣旨

公立大学法人横浜市立大学金沢八景キャンパス（以下「八景キャンパス」という。）では、学生に対するサービスの向上と教職員の福利厚生の充実を図ることを目的として、八景キャンパス体育館1階にコンビニエンスストアを設置しております。

コンビニエンスストアは、市中のコンビニエンスストアと同様に多種多様な商品や付加的サービスを受けられる店舗となっております。

この要項は、八景キャンパスのコンビニエンスストア業務について、公募型プロポーザル方式により出店事業者を選定するため、応募に必要な事項を定めたものです。

2 選定の方法

出店事業者の選定は、公募型プロポーザル方式により行います。

プロポーザルへの参加を希望する場合は、「参加意向申出書」（別添2-1）・「参加資格確認書」（別添2-2）及び必要書類（「12 参加意向申出書等の提出」を参照）を提出してください。

3 参加資格要件

このプロポーザルへの参加資格は、令和元年12月18日現在において、次の条件を満たす者としします。

- (1) 本社・本店所在地及び横浜市内において、過去3年間に食品衛生法に基づく行政処分を受けていないこと。
- (2) 国税及び地方税等の滞納がないこと。

4 コンビニエンスストアの営業条件等

- (1) 貸付面積 約81.5㎡（壁芯面積69.9㎡及び室外機置場、別倉庫等含む）

※ 店舗部分の詳細については別添【A-3】店舗詳細図参照

- (2) 営業日・営業時間

営業日及び休業日については、公立大学法人横浜市立大学（以下「大学」という。）と出店事業者で協議を行い決定します。

最短営業時間は平日が8時から19時まで、土日休日は10時から16時までとします。なお、出店事業者の判断もしくは大学との協議により、営業時間を延長することも可能とします。

※大学授業開講日ではない長期休暇期間、日曜日、休日等については来校者数が減少します。

(3) 取扱商品・サービス

商品は、通常の店舗（コンビニエンスストア）で取り扱う商品を販売すること。また、サービスは、銀行ATMの設置、公共料金の支払いや電子マネーでの決済が可能であることを必須とし、その他のサービスについては、提案してください。

(4) 販売を禁止する商品

酒類、たばこ、成人向け図書・雑誌等の施設運営上好ましくないものの販売は認めません。

(5) 運営形態

ア コンビニエンスストアチェーン本部の直営を原則とします。

イ フランチャイズとする場合は運営者選定について大学側に事前に情報を提供し、適性を判断する機会を与えることとします。なお、フランチャイズの場合も、契約締結はコンビニエンスストアチェーン本部と行います。

5 その他の条件

- (1) 出店時はもとより営業開始後も学生サービスの向上及び教職員の福利厚生のためにコンビニエンスストアの運営等について大学と適宜協議しながら、改善に努めること。
- (2) 営業に必要な各種法令に基づく許認可などは出店事業者が取得すること。
- (3) 使用許可を受けた部分について他の者へ転貸しないこと。
- (4) 看板等の色彩及び数量などは、大学と協議し、大学内のほかの施設との一体性を保つこと。
- (5) 材料等の搬入・搬出時間及び経路については、大学の指示に従うこと。
- (6) 従業員の接遇教育を実施し、常に良好なサービスの提供に努めること。

6 契約の形態・使用料等

(1) 出店事業者の施設使用形態

出店事業者は、コンビニエンスストアとして使用する部分について公立大学法人横浜市立大学土地・建物長期貸付要領及び関連法令に基づき、建物賃貸借契約を締結します。

(2) 契約期間

契約期間については原則として令和2年4月1日から5年間とします。

また、営業開始日は大学と出店事業者と協議の上決定します。

なお、契約期間については大学と出店事業者にて協議を行い、更新を行うことができるものとします。

(3) 施設使用料等

施設使用料等については、次のア及びイの金額に消費税分を加えた金額を6か月ごとの大学が指定する期日までに納入することとします。なお、営業開始日又は満了日が月の中途となる場合、日割り計算によるものとします。

ア 賃料 年額2,024,460円（税抜）：不動産に対する公租公課、価格その他の経済事情の変動等により改定することがあります。

イ 共益費 年額77,256円（税抜）：不動産に対する公租公課、価格その他の経済事情の変動等により大学と出店事業者で協議を行い改定することができるものとします。

※ 共益費については事業者選定後、廃棄物の保管、処理方法等を確定した上で、決定します。
また、大学の契約実績によるため、増減する可能性があります。

(4) 光熱水費

コンビニエンスストアに付帯する設備の使用に係る光熱水費の実費は出店事業者負担とし、実績に基づき6か月ごとの大学が指定する期日までに納入することとします。

(5) 実績の報告

出店事業者は、毎月10日までに前月の売上実績及び電気・水道使用量を大学に報告することとします。

7 建築内装工事及び施設の維持管理・光熱水費

(1) 内装工事

内装工事及び什器備品等の設置費用は出店事業者の負担とします。

また、出店事業者の都合による内装等の変更については、大学と協議の上行うことができますが、工事費用は出店事業者の負担とします。

(2) 維持管理責任

ア 施設管理

営業開始後の店舗内設備（大学が用意する照明、コンセント、弱電防災設備、空調設備、給排水設備）の維持管理、修繕、交換及びメンテナンス等の費用は、原則として出店事業者の負担とします。

イ 清掃及び消毒

施設内の清掃及び消毒は出店事業者が行うこととします。

ウ 廃棄物処理

廃棄物の処理（保管・搬出・処分等）は出店事業者が行うこととします。一時保管場所は、大学が指定する場所とします。

なお、大学の共用ゴミ捨て場を出店事業者の経費負担の上で使用し、大学で処分することも可能です。（6(3)イ※参照）

(3) 通信回線設置費用

当該室内には、大学にて学内相互通話専用の内線電話回線（電話機を含む。）を設置します。これ以外に、出店事業者が必要とする通信回線等（外部連絡用に専用使用する電話用メタル回線、電話機及び光ケーブル等）の設置に関する機器費及び工事費並びに施設負担金等の開通に必要な費用は、出店事業者の負担とします。

(4) 撤去工事

契約期間が満了、解除・解約等により本契約が終了する日までに、出店事業者の負担により原則として原状回復をするものとします。

8 出店事業者の選定

(1) 評価委員会

出店事業者の選定は、「公立大学法人横浜市立大学金沢八景キャンパスコンビニエンスストア出店事業者評価委員会」にて行います。

(2) 評価基準

次の提案書の記入事項について、評価します。

1 店舗運営支援体制	(1)経営力（財務状況、将来性、店舗数等の実績、コンプラ
------------	------------------------------

	イアンス)
	(2) 店舗への運営支援体制 (積極的な店舗運営指導、販売商品等の分析力、充実した従業員教育)
	(3) 商品の配送体制 (衛生面への対応、常時十分な品揃え・サービスの確保)
	(4) 地域や社会へ向けた取組 (環境への配慮・社会貢献活動)
	(5) チェーンの認知度やブランド力 (チェーンのイメージ)
2 大学運営への貢献	(1) 学生サービスについての取組
	(2) 教職員満足度についての取組
	(3) 災害時における取組
3 具体的な提案の内容	(1) 売場空間の創造 (バリアフリーへの配慮、店舗内装への配慮、店舗への設備投資)
	(2) 商品力 ・弁当等の品揃え・選択の幅広さ (品種・品目・分量等) ・飲み物の品揃え・選択の幅広さ (品種・品目・分量等) ・その他商品 (デザート類等) の品揃え・選択の幅広さ (品種・品目・分量等) ・新商品の販売頻度 ※具体的な品種・品目・分量、新商品の販売頻度を数字で表し、充実度を客観的に示してください。 ※品種の例：弁当等であれば、丼物、麺類、おにぎり、サンドイッチ、サラダなどの分類 ※品目の例：丼物であれば、牛丼、親子丼、中華丼などの分類 ※分量の例：弁当等であれば、大盛り・ミニ等のサイズ
	(3) 商品の品質管理体制
	(4) サービスの提供 ・ATM等のサービス ・公共料金等の代行収納 ・その他のサービス (電子マネー、コピー等複合機、チケット発券等)
	(5) 接客
	(6) 混雑時の対応 (レジの待ち時間緩和の対策)
	(7) 衛生管理 (店舗内等の清掃・ゴミの管理、従業員への衛生教育)
	(8) 開店までのスケジューリング

	(9) サービス向上につながる独創性
--	--------------------

(3) 書類審査

提出のあった書類について、各提案項目を評価します。

(4) プレゼンテーション

プレゼンテーション及びヒアリングを行います。（プレゼンテーション30分、ヒアリング30分
予定）

プレゼンテーション及びヒアリング日程・場所：令和2年1月31日（金）午後に実施。

※詳細な時間及び実施場所については文書で通知します。

(5) 出店候補者の決定

提出書類及びヒアリング結果等を総合的に評価し、採用最低点を上回った出店候補者のうち最も
点数が高い1者を出店事業者として決定します。

(6) 審査結果の通知及び公表

審査結果は令和2年2月中旬に提案者全員に通知文書を発送します。

(7) 選定後の手続き

出店候補者は、審査結果通知後2週間以内に、次の書類を提出するとともに、店舗の整備及び運営
方法等について、大学と打ち合わせを行うこととします。

設置機器、什器備品レイアウト図（縮尺1/50程度）1部

9 暴力団の排除

出店事業者の代表者または役員に横浜市暴力団排除条例（平成23年12月横浜市条例第51号）第2条
第2号に規定する暴力団、同乗第4号に規定する暴力団員等、同条第5号に規定する暴力団経営支配
人等、又は同条例第7条に規定する暴力団員と密接な関係を有する者がいないことを確認するため、
選定後に役員名簿を提出していただき、神奈川県警察本部に照会を行います。その結果、該当者がい
る場合は、選定を取り消します。

※横浜市暴力団排除条例：<https://www.city.yokohama.lg.jp/kurashi/bousai-kyukyu-bohan/bohan/boryokudan/haijyojyourei.html>

また、出店事業者が神奈川県暴力団排除条例（平成22年神奈川県条例第75号）第23条第1項又は
第2項に違反している事実の有無についても併せて照会を行い、違反している事実があった場合に
は選定を取り消します。

※神奈川県暴力団排除条例：<http://www.pref.kanagawa.jp/docs/f5g/cnt/f70292/p448796.html>

10 公立大学法人横浜市立大学金沢八景キャンパスの概要

(1) 施設概要（令和元年5月1日現在）

ア 所在地：横浜市金沢区瀬戸22-2

イ 教員数： 約160人

ウ 職員数： 約200人（アルバイト、人材派遣職員等含まず）

エ 学生数：約3,300人

オ 出店場所：総合体育館（7号館）鉄筋コンクリート造 地上3階の1階部分

カ 既存の売店・食堂について

売店：シーガルセンター1階 平日10:00～18:00 土日・祝日休業

食堂：シーガルセンター 1 階 平日10：00～19：00 土曜11：00～14：00 日・祝日休業
キッチンカー：カメラアホール前及びYCUスクエア前 平日9：00～17：00（来年度より導入予定）
※【参考】学外貸付利用者実績：約28,000人（平成31年4月～令和元年11月概算数）

11 質問及び回答

質問については、質問書を送付してください。口頭による質問は受け付けません。

- (1) 提出書類
質問書(別添1)
- (2) 提出日
令和元年12月20日（金）から令和2年1月5日（日）
- (3) 提出方法
Emailにより shomu@yokohama-cu.ac.jp宛に送付してください。
なお、質問書はPDFファイルに変換をお願いします。PDFファイル以外は受付できません。
- (4) 質問書の回答
令和2年1月7日13時に大学ホームページ内、入札情報のページにて質問及び回答を公表します。
なお、質問の回答は、本要項の追加又は修正とみなします。
※入札情報：<https://www.yokohama-cu.ac.jp/contract/index.html>

12 参加意向申出書等の提出

提案書の提出を希望する場合は、参加意向申出書等を期日までに提出してください。

- (1) 提出書類
ア 参加意向申出書（別添2-1）
イ 参加資格確認書（別添2-2）
ウ 国税及び地方税に係る納税証明書の写し
- (2) 提出期間
令和元年12月20日（金）から令和2年1月9日（木）まで
- (3) 提出場所
横浜市金沢区瀬戸22-2
公立大学法人横浜市立大学 企画総務部総務課庶務・監査担当（本校舎2階）
- (4) 提出部数
各1部
- (5) 提出方法
郵送又は持参により提出してください。
ただし、受付時間は土日・祝日を除く各日9時から17時までとします。
※郵送の場合は令和2年1月9日（木）必着とし、到達確認を必ず行ってください。
- (6) 参加資格確認結果通知書送付
参加意向申出書の提出があった者全員に、確認結果通知書・関係書類提出要請書（プロポーザル参加有資格者のみ）を送付します（令和2年1月10日（金）までに発送予定）。

13 協議期間

提案書について確認点等があった場合には令和2年1月14日（火）から令和2年1月24日（金）までを協議期間とし、担当者と協議を行うことができます。

ただし、協議を行う際は事前に電話もしくはEmailにて予約を取ることとし、予約なしでの協議には応じられません。

14 提案書の提出

提案書の提出については、次のとおりとします。

(1) 提案書類

ア 提案書	別添3-1
イ 提案者の業務（会社）概要	別添3-2
ウ 業務の実施体制	別添3-3
エ 収支見込の提案	別添3-4
オ コンビニエンスストア営業の具体的提案	別添3-5
カ コンビニエンスストア営業の自由提案	別添3-6
キ 店舗の図面等	別添3-7
ク 経営状態が安定していることを証する書類	様式任意

(2) 記入要領及び留意事項

ア 提出書類は、A4縦用紙に横書きとし、日本語（文字の大きさは10.5ポイント以上）で記入してください。

イ 提案にあたっては、学生・教職員をはじめ、大学を利用する全ての人の利便性向上の観点から提案してください。

(3) 添付書類

ア 決算書等

過去3営業年度分の貸借対照表、損益計算書、キャッシュフロー計算書及び剰余金の処理状況を明らかにした書類。

イ 会社の登記簿謄本及び定款の写し

ウ その他

パンフレット等参考資料（無ければ添付する必要はありません。）

(4) 提出部数

正本1部（提出後、データをEmailにて送信してください。なお、パンフレット等データでの送信が難しいものを添付したい場合には10部御用意ください。）

(5) 提出先及び問合せ先

横浜市金沢区瀬戸22-2

公立大学法人横浜市立大学 企画総務部総務課庶務・監査担当（本校舎2階）

TEL：045-787-2005

FAX：045-787-2316

担当：高麗（こま）

(6) 提出方法

令和2年1月24日までに上記問合せ先に連絡し、予約を取ったうえで持参により提出してください（郵送不可）。

また、提出時に提出書類について確認をさせていただき、不備があった場合には受領しません。

(7) 提出期間

令和2年1月27日（月）及び令和2年1月28日（火）

15 失格事項

次のいずれかに該当した者は失格とします。

- (1) 提案書提出期限に遅れた者
- (2) プレゼンテーションの開始時間に遅れた者
- (3) 提案書類に虚偽の記載をした者

16 資料

- 資料－1 【A－1】全体配置図・案内図・面積表
- 資料－2 【A－2】1階平面図
- 資料－3 【A－3】店舗詳細図
- 資料－4 【E－1】既設コンセント設置平面図
- 資料－5 【E－2】既設スピーカー・電話端子設置平面図
- 資料－6 【E－3】既設分電盤容量
- 資料－7 【M－1】空調設備工事 1階平面図
- 資料－8 【M－2】衛生設備工事 1階店舗詳細図

※資料は別途PDFファイルをEmailでお送りしますので、下記までご連絡ください。

公立大学法人横浜市立大学 企画総務部総務課庶務・監査担当 TEL 045-787-2005

17 その他

- (1) 募集要項の公開後に、大学内における売り込み、調査等の行為は禁止します。
- (2) 提出書類は返却いたしません。

【問い合わせ先】

公立大学法人横浜市立大学 企画総務部
総務課庶務・監査担当 武井・高麗

TEL：045-787-2005

FAX：045-787-2316

E m a i l：shomu@yokohama-cu.ac.jp

別添 1

令和 年 月 日

公立大学法人横浜市立大学
理事長 二見 良之

住 所
商号又は名称
代表者職氏名
印

質 問 書

公立大学法人横浜市立大学金沢八景キャンパスコンビニエンスストア出店事業者選定について、次の事項を質問します。

項 目	質 問 内 容

(担当者名) 所 属
氏 名
電話番号
FAX番号
E m a i l

(様式 1)

令和 年 月 日

公立大学法人横浜市立大学
理事長 二見 良之

住 所
商号又は名称
代表者職氏名

印

参 加 意 向 申 出 書

次の件について、プロポーザルの参加を申込みます。

件名：公立大学法人横浜市立大学金沢八景キャンパスコンビニエンスストア出店事業者選定

連絡担当者
所属
氏名
電話
ファックス
E m a i l

参 加 資 格 確 認 書

住 所

商号又は名称

代表者職氏名

印

当社は、次のとおりプロポーザル参加資格を満たしていることを報告します。

項 目	該当する場合は○を付けてください。
(1) 当社は、本社・本店所在地および横浜市内において、過去3年間に食品衛生法に基づく行政処分を受けていません。	
(2) 当社は、国税及び地方税等の滞納はありません。	

(様式 5)

令和 年 月 日

公立大学法人横浜市立大学
理事長 二見 良之

住 所
商号又は名称
代表者職氏名

印

提 案 書

次の件について、提案書を提出します。

件名：公立大学法人横浜市立大学金沢八景キャンパスコンビニエンスストア出店事業者選定

連絡担当者
所属
氏名
電話
ファックス
E m a i l

提案者の業務（会社）概要

商 号 又 は 名 称			
代 表 者 氏 名			
設 立 年 月 日	年 月 日		
経 歴 ・ 沿 革			
資 本 金			
従 業 員 数	役 員	名	
	正社員	名	
	パート・アルバイト等	名	
本 店 所 在 地			
店 舗 数	箇所（うち横浜市内 箇所）		
業 務 内 容	（具体的に記入）		
大学への出店状況			
施設名	所在地	営業開始年月日	営業時間

業務の実施体制

提出者名

現場責任者（予定者）の経歴（法人の場合法人名）

氏 名	年 齢	資 格 等

経 歴		
施設名	従事内容	従事期間
		年 月～ 年 月
		年 月～ 年 月
		年 月～ 年 月
賞 罰 等		

担当業務	人数		勤務時間	資格等
	正社員	人	時～ 時	
	パート・アルバイト	人	時～ 時	
	正社員	人	時～ 時	
	パート・アルバイト	人	時～ 時	
	正社員	人	時～ 時	
	パート・アルバイト	人	時～ 時	
	正社員	人	時～ 時	
	パート・アルバイト	人	時～ 時	

収支見込の提案

提出者名

収支見込（1 か月換算）

項 目		1 年 目（令和 2 年度）	2 年 目（令和 3 年度）	3 年 目（令和 4 年度）
売 上 高				
売 上 原 価				
売上総利益				
営 業 費 用	人件費			
	光熱水費			
	施設使用料			
	減価償却費			
	諸経費等			
	計			
営 業 利 益				

コンビニエンスストア営業の具体的提案
(別の様式でも構いませんが、紙のサイズはA 4 縦とします。)

提案者名	
------	--

1 店舗運営支援体制

- (1) 経営力について (将来性・店舗数等実績・コンプライアンス等)
- (2) 店舗への運営支援体制について (運営形態 (直営orフランチャイズ) 店舗運営指導・商品分析・従業員教育等)
- (3) 商品配送体制について (鮮度保持への対応)
- (4) 地域や社会へ向けた取組 (環境保全・社会貢献等)
- (5) チェーンの認知度やブランド力 (チェーンのイメージ)

2 大学運営への貢献

- (1) 学生サービスについての取組
- (2) 教職員満足度についての取組
- (3) 災害時における取組

コンビニエンスストア営業の具体的提案
(別の様式でも構いませんが、紙のサイズはA4縦とします。)

提案者名	
------	--

3 具体的な提案の内容

- (1) 売場空間の創造について（バリアフリー・内装・設備投資等）
- (2) 商品力について（品目数・予定価格・企画力・味や鮮度・弁当の充実・添加物への配慮等）
- (3) サービスの提供について（ATM・宅配便取次・公共料金等代行収納等）
- (4) 接客について（従業員の配置・接客教育等）
- (5) 清潔管理について（清掃・衛生教育等）

コンビニエンスストア営業の自由提案


提案者名	
------	--

コンビニエンスストア営業の自由提案

提案者名	
------	--


店舗の図面等（別の様式でも構いませんが、紙のサイズはA 3 横までとします。）


- | |
|--|
| <ul style="list-style-type: none">・レイアウト図（平面図等）・イメージ図（内装や什器類がわかるもの） |
|--|

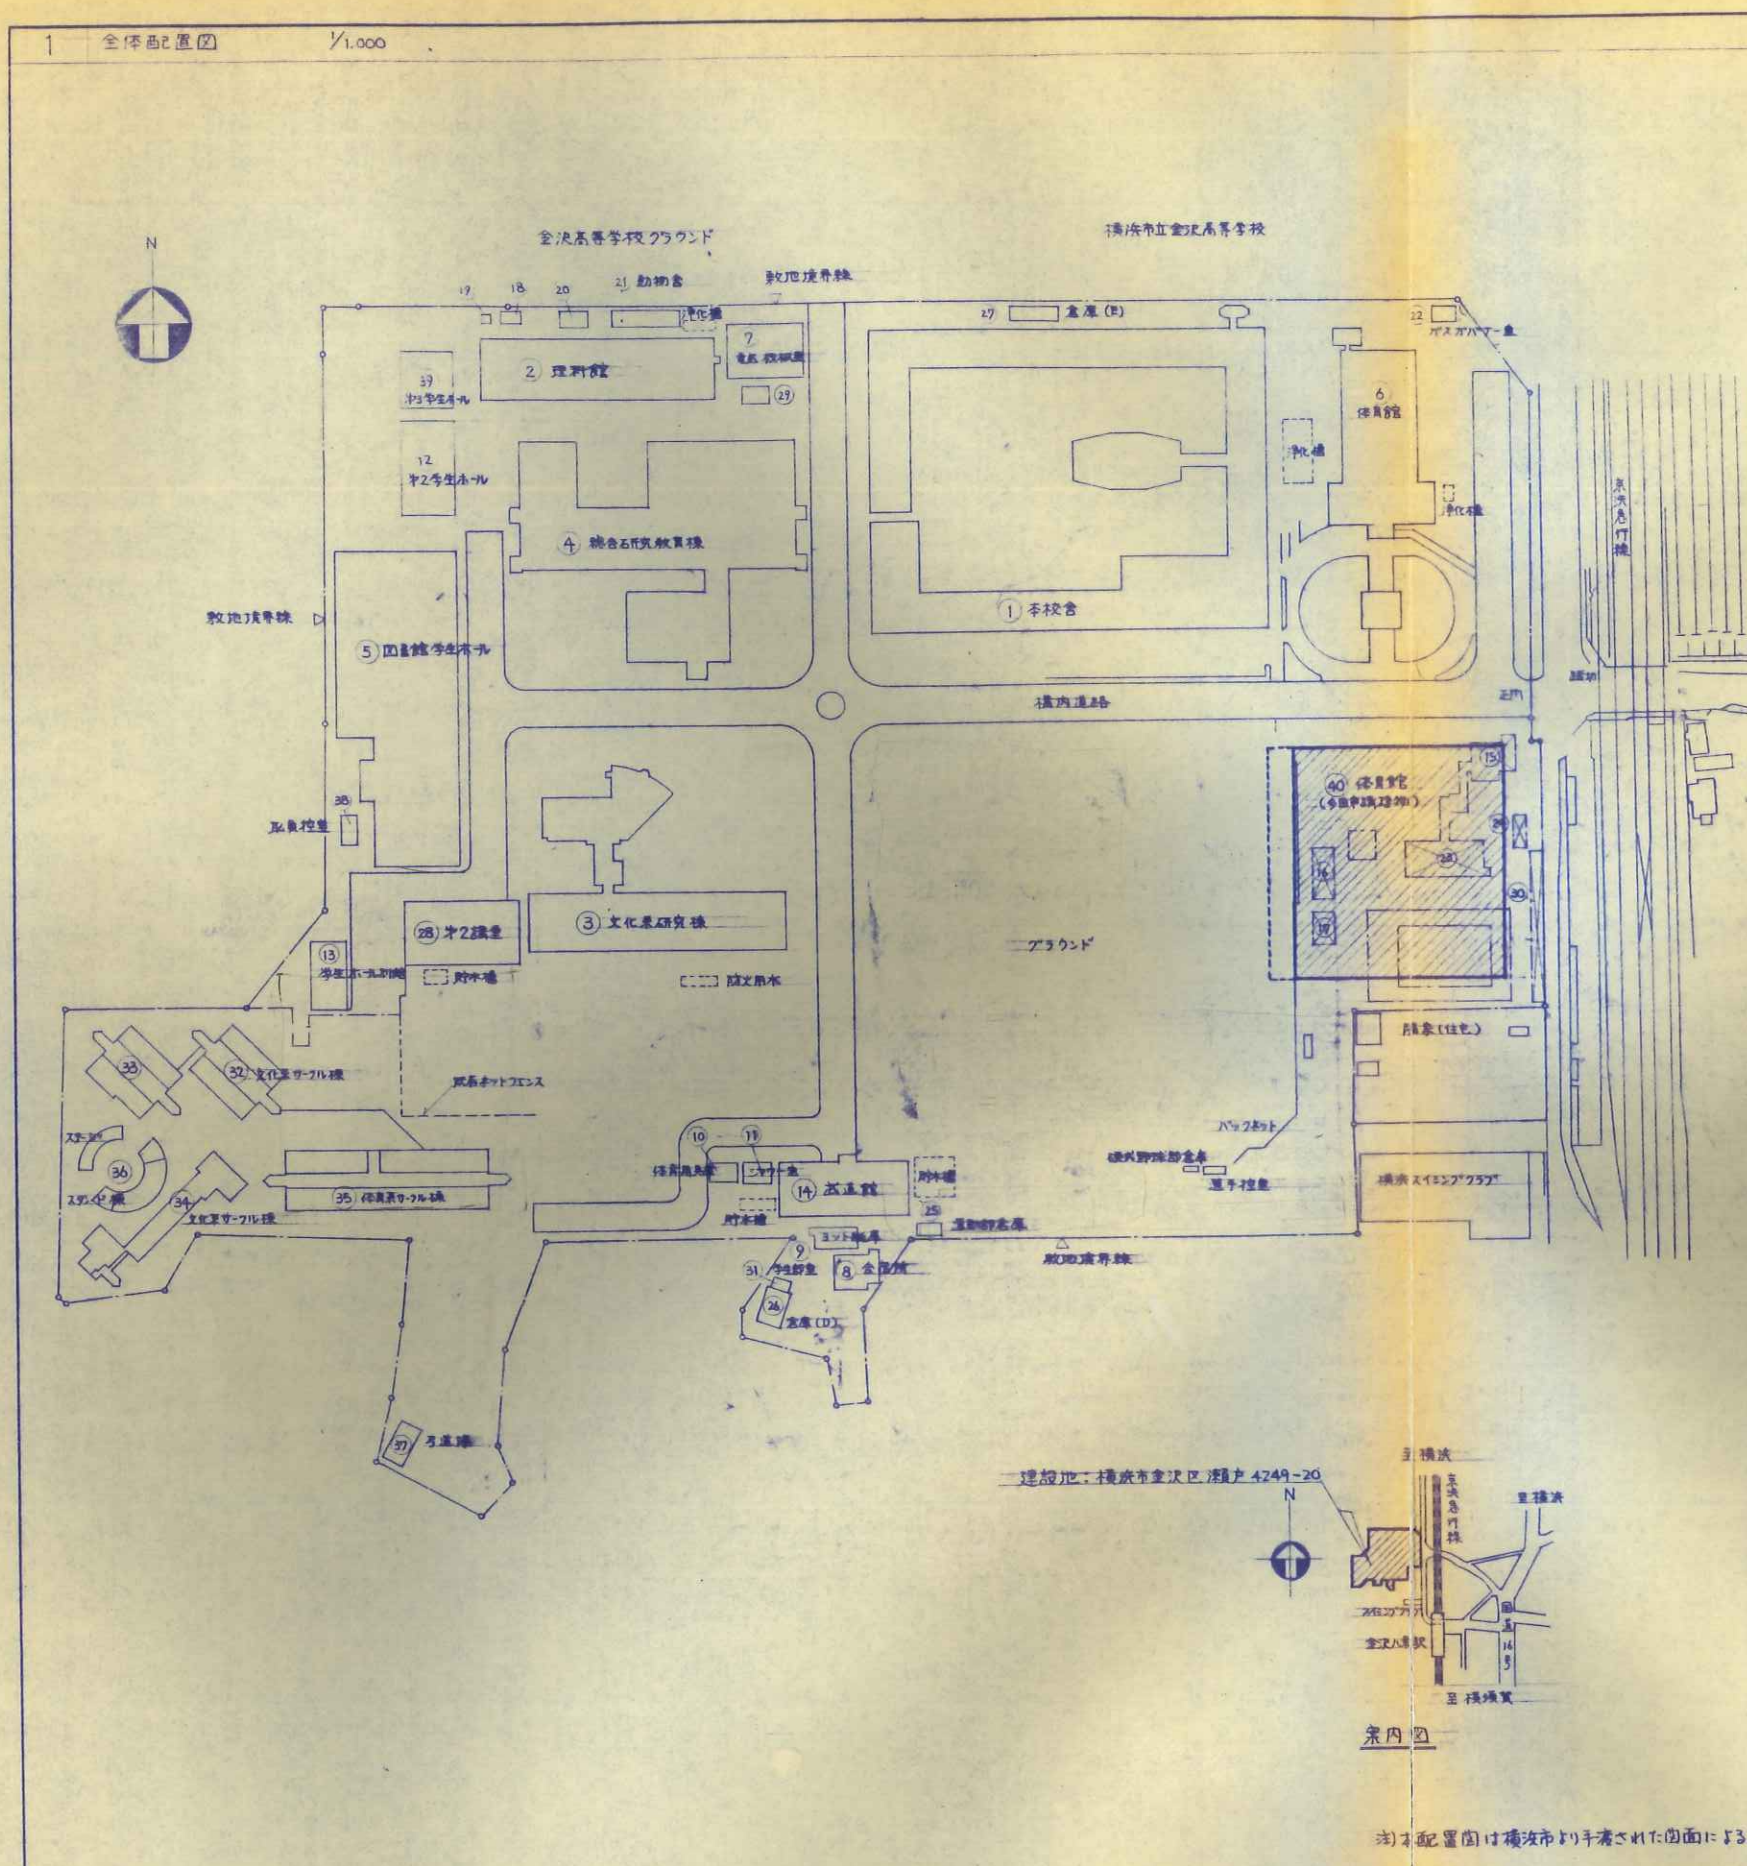


2 建物一覧表					
番号	建物名称	構造階数	建築面積	延床面積	備考
1	本 校 舎	RC 31B1	4,273.88	9,046.47	
2	理 科 館	RC 5	1,011.06	5,055.52	
3	文 科 系 研 究 棟	RC 6	1,515.98	5,835.03	
4	総合研究棟	RC 51B1	2,846.45	9,560.10	
5	図書館・学生ホール	RC 3	2,308.20	6,371.99	
6	体育館	SRC 2	1,030.35	1,319.14	
7	機 械 室	RC 1	281.40	281.40	
8	合 宿 所	S 2	113.70	194.26	
9	ヨット 艇庫	W 1	75.69	75.69	
10	体育用具庫	S 1	25.92	25.92	
11	シャワー 室	S 1	46.62	46.62	
12	中2学生ホール	S 1	257.72	257.72	
13	学生ホール別館	S 1	183.12	183.12	
14	武 道 館	W 1	515.80	515.80	
15	守 衛 室	W 1	157.78	157.78	
16	体力訓練室	CB 1	79.34	79.34	
17	女子更衣室	CB 1	45.14	45.14	
18	薬 品 庫	CB 1	16.58	16.58	
19	地震測定室	W 1	5.00	5.00	
20	水生動物飼育室	S 1	26.73	26.73	
21	動 物 舎	S 1	83.62	83.62	
22	ガスガバナー室	S 1	16.80	16.80	
23	倉 庫 (A)	W 2	213.59	399.09	
24	倉 庫 (B)	W 1	56.19	56.19	
25	倉 庫 (C)	S 1	19.44	19.44	
26	倉 庫 (D)	RC 1	62.80	62.80	
27	倉 庫 (E)	CB 1	56.00	56.00	
28	中2講堂	W 2	462.81	647.93	
29	環境調剤装置室	S 1	33.28	33.28	
30	部 室 (A)	S 1	148.95	148.95	
31	部 室 (B)	S 1	21.00	21.00	
32	部 室 (C)	RC 3	266.50	747.32	
33	部 室 (D)	RC 3	275.50	760.32	
34	部 室 (E)	RC 2	350.75	649.89	
35	部 室 (F)	RC 2	725.22	1,342.37	
36	部 室 (G)	RC 1	81.62	81.62	
37	5 道 場	W 1	48.52	48.52	
38	職員控室	S 1	27.08	27.08	
39	中3学生ホール	S 1	165.85	158.99	
計			17,931.90	44,460.58	
既存建物(※印)			- 700.99	- 886.49	※別途工事に概算
既存建物 計			17,230.91	43,574.09	
40	体 育 館		3,650.97	9,291.92	今回申請建物
合 計			20,881.88	52,866.01	

工事種別 3.10 図面番号 1. 31 設計 大成・建設・環境 施工 沢田	工事用途 建物 図面番号 H11700010 1001 F	建物固有番号 施設番号 図面固有番号 特記番号	日建設計 横浜市長官舎 横浜市長官舎 横浜市長官舎	横浜市立大学 総合体育館新築工事 全体配置図・案内図・面積表 1/1,000 No. T-610809-A	意 -6
---	-------------------------------------	----------------------------------	------------------------------------	---	------

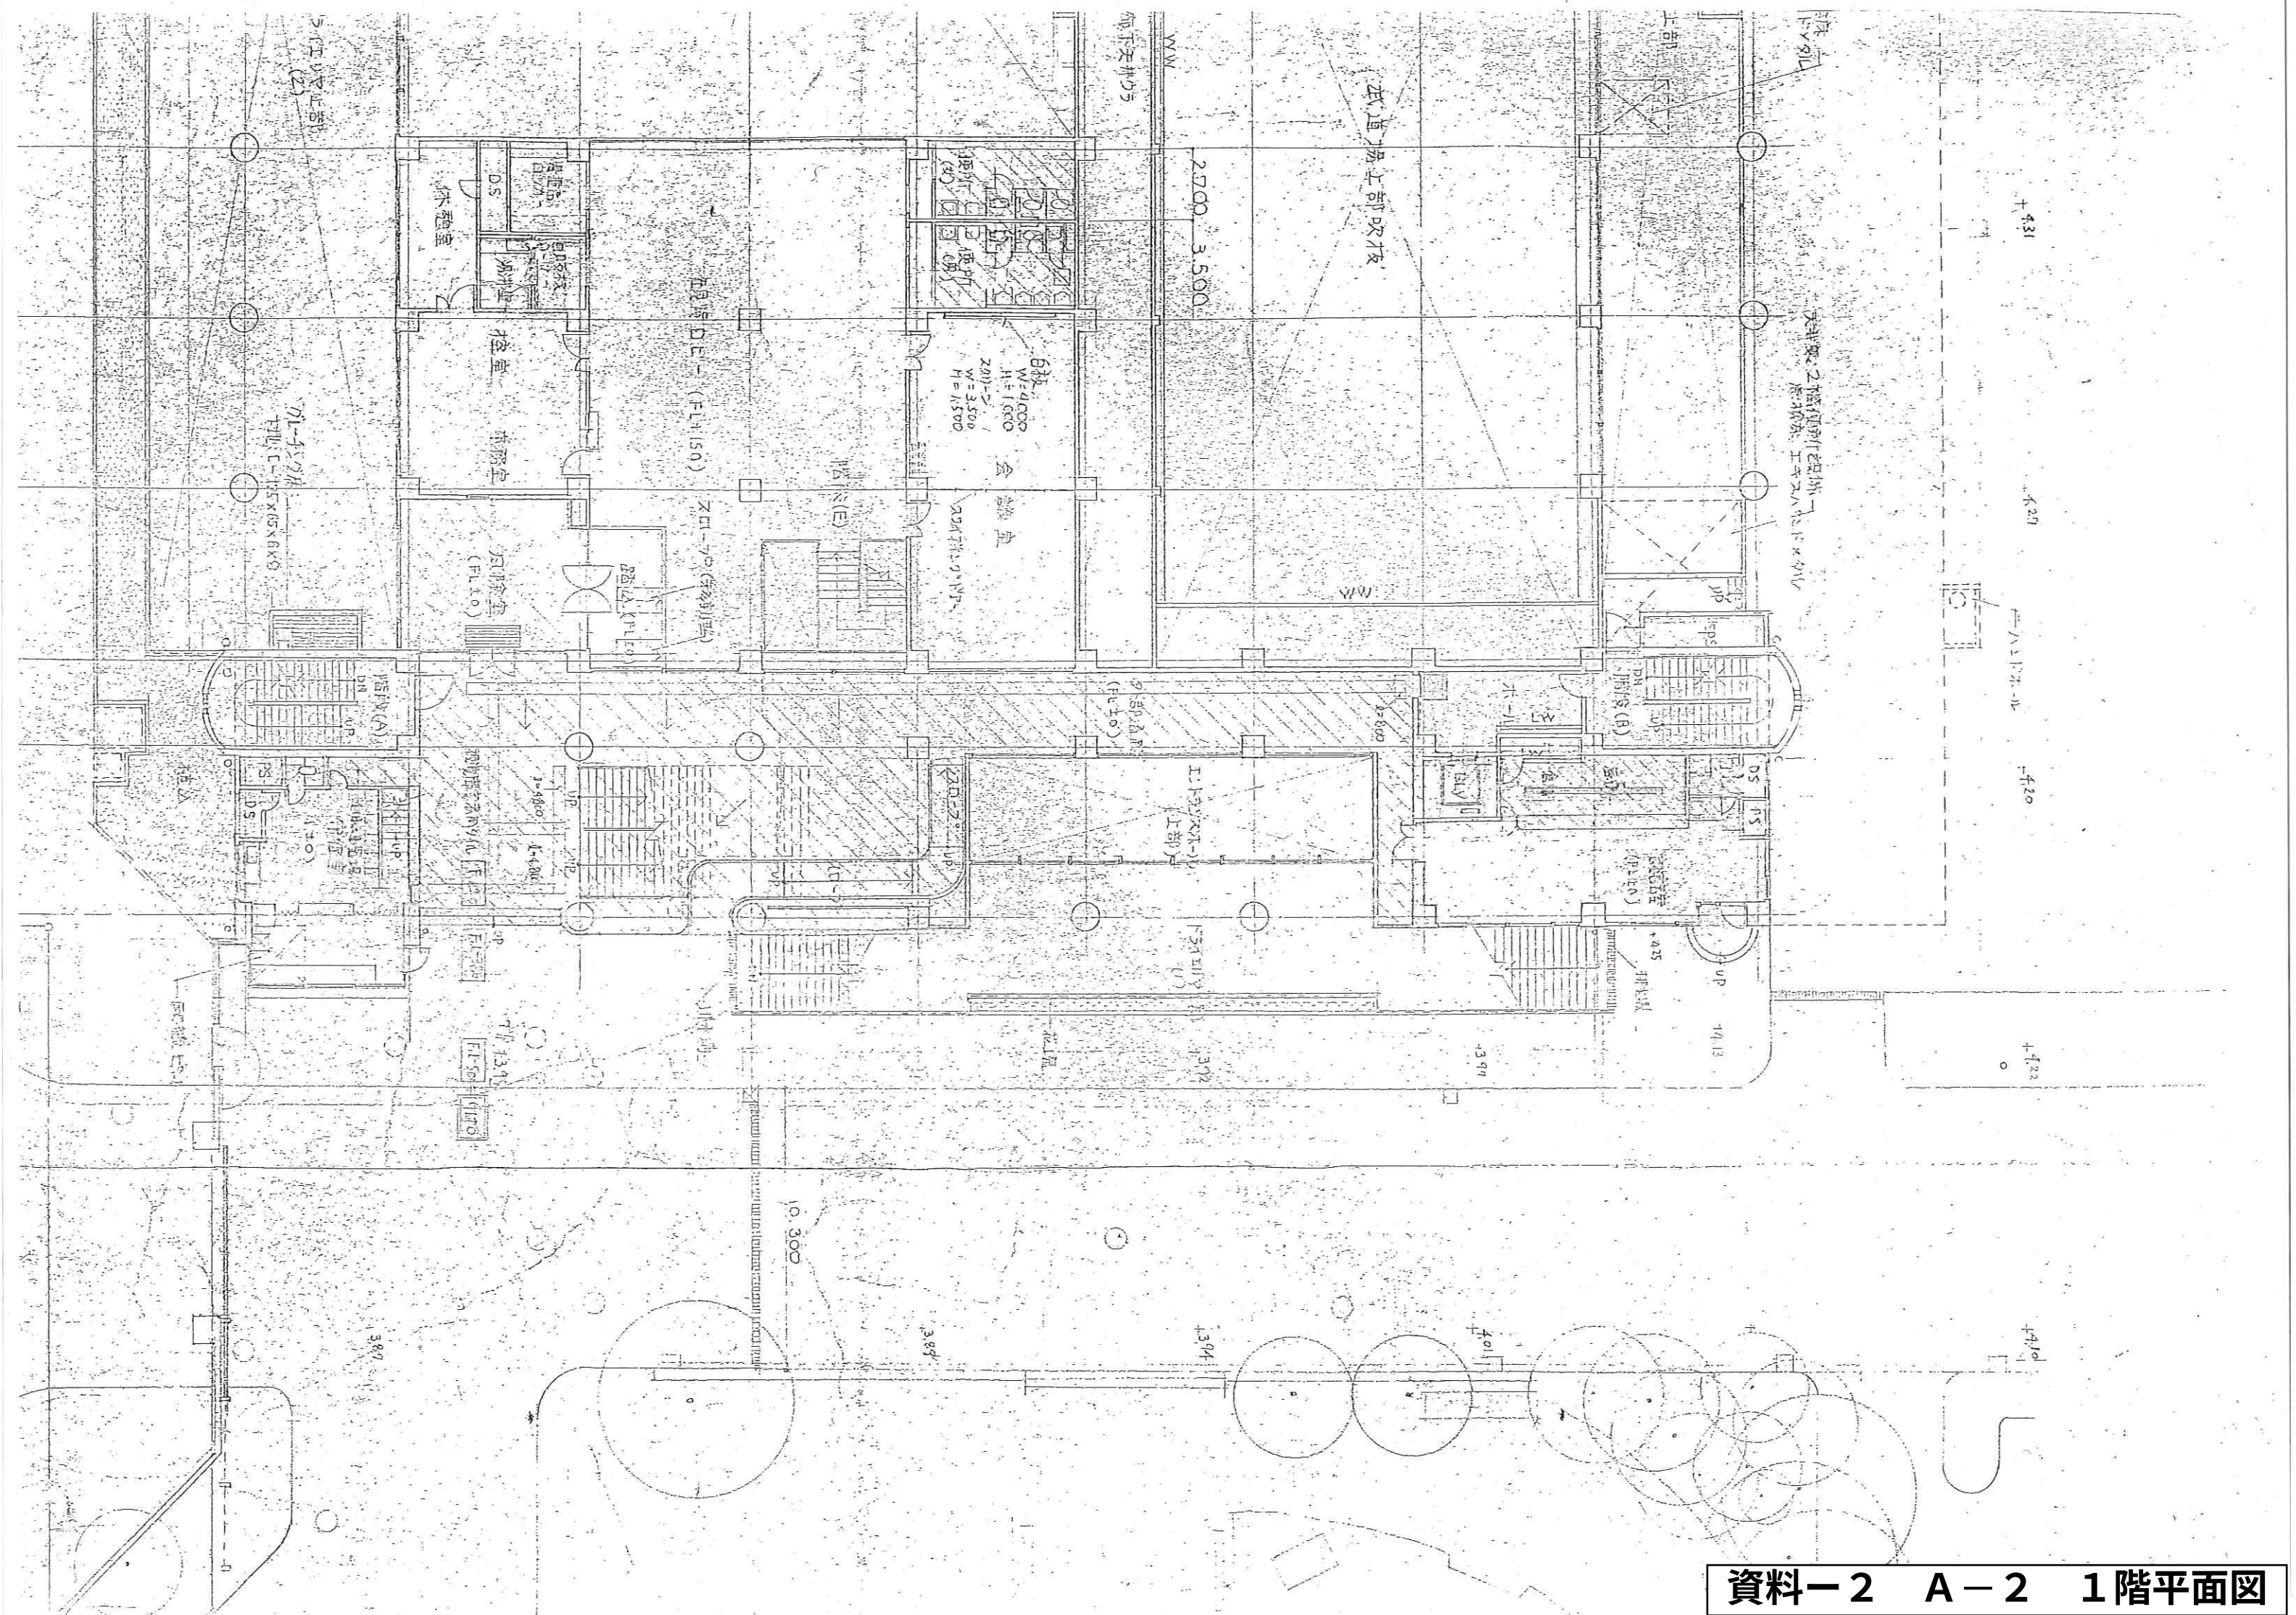

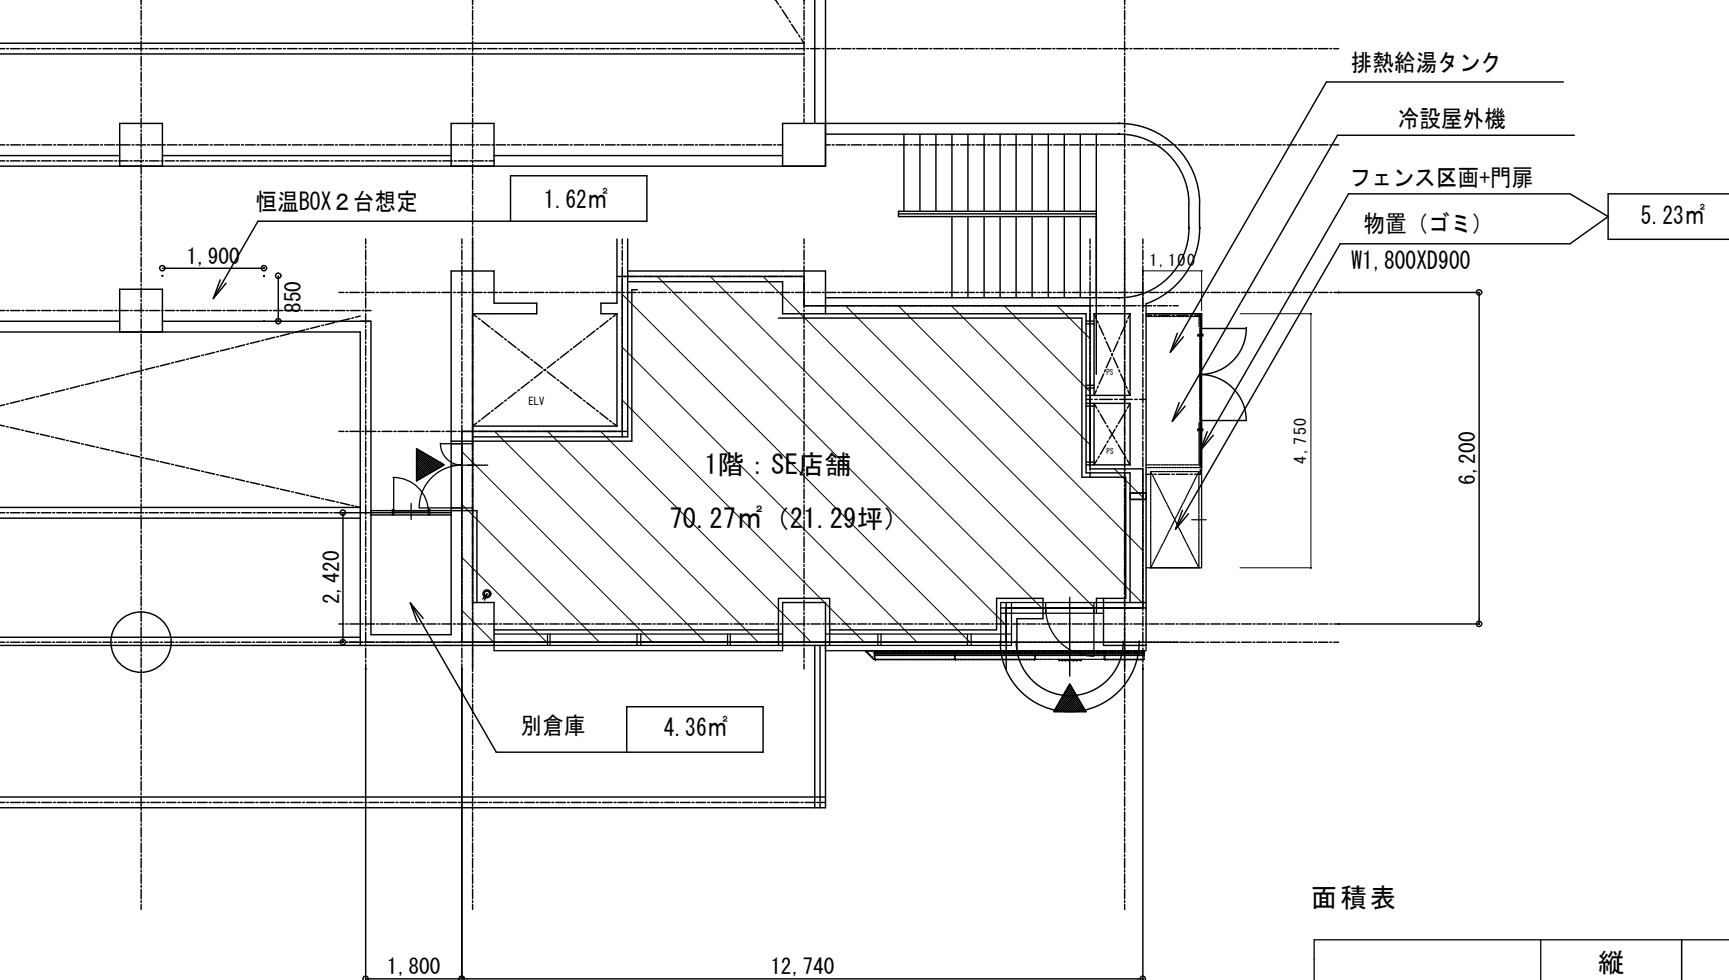


店舗部分寸法

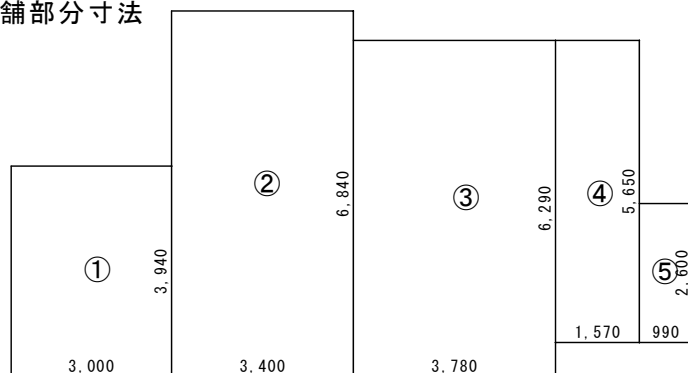


面積表

	縦	横	区画面積
①	3.94	3.00	11.8200
②	6.84	3.40	23.2560
③	3.78	6.29	23.7762
④	1.57	5.65	8.8705
⑤	0.99	2.60	2.5740
店舗計			70.2697 ≒ 70.27㎡
別倉庫	2.42	1.80	4.3560
恒温BOX	0.85	1.90	1.6150
フェンス区画・物置	4.75	1.10	5.2250
合計			81.4927 ≒ 81.50㎡

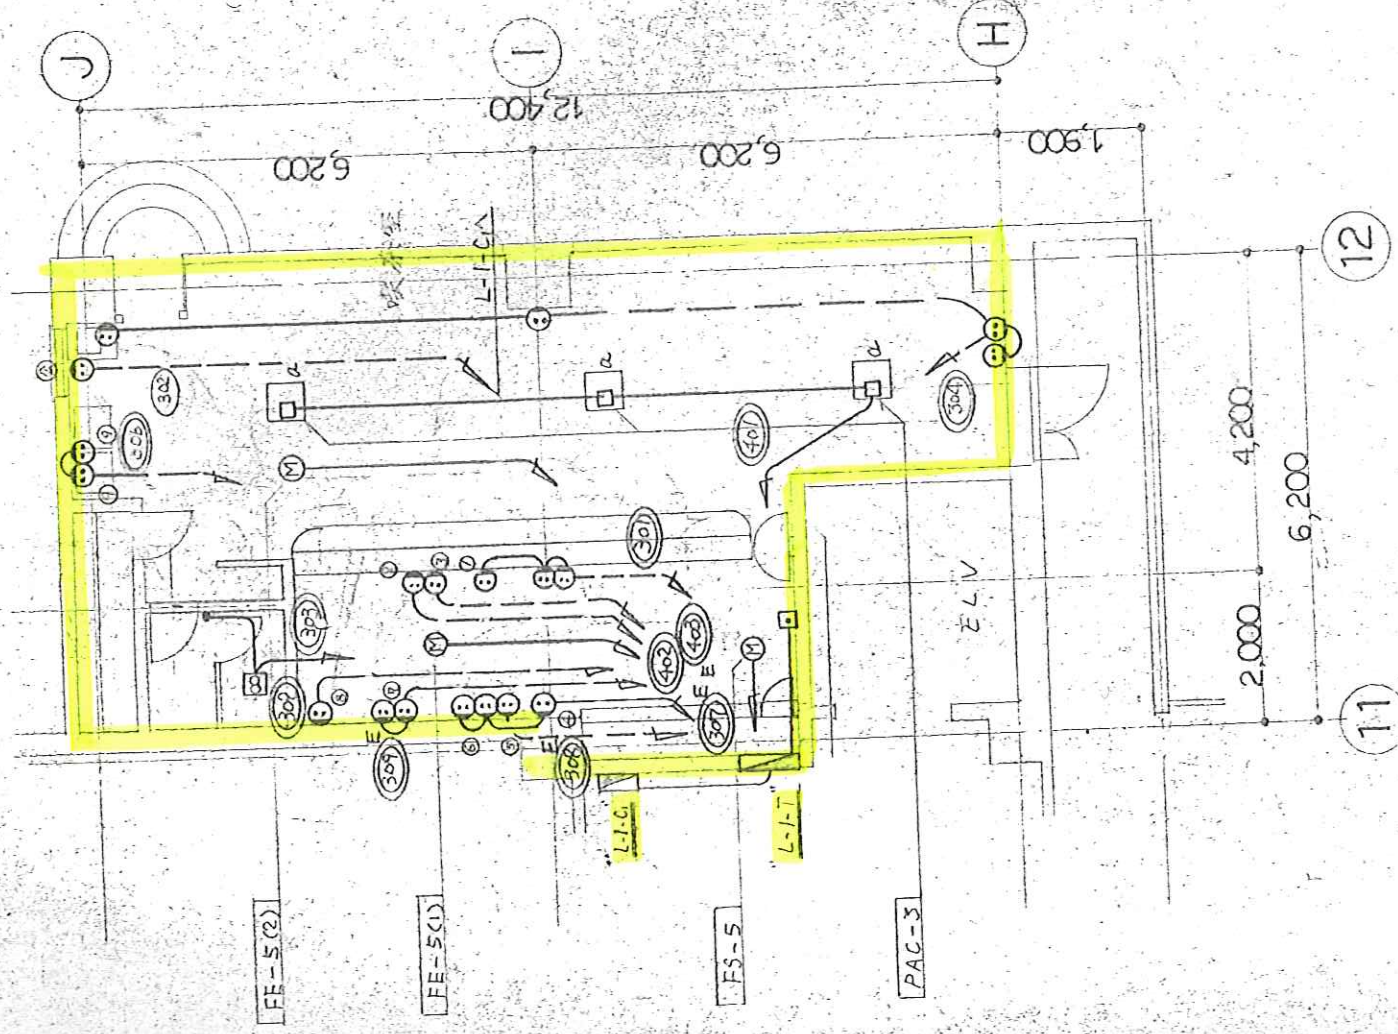


No.	機器名称	容量 (KVA)		配管配線サイズ	備考
		1400V	14200V		
(1)	コールドデブール	0.3		IV20-2 E24(25)	
(2)	連板トースター		2.7	"	
(3)	ローラークリル	0.8		"	
(4)	製氷機	0.32		"	
(5)	コーヒーマカ-	1.5		"	
(6)	ジュースデイズペーサー	0.25		"	
(7)	コールドデブール	0.294		"	
(8)	湯沸機			"	
(9)	冷蔵庫	0.25		"	

守衛室平面图

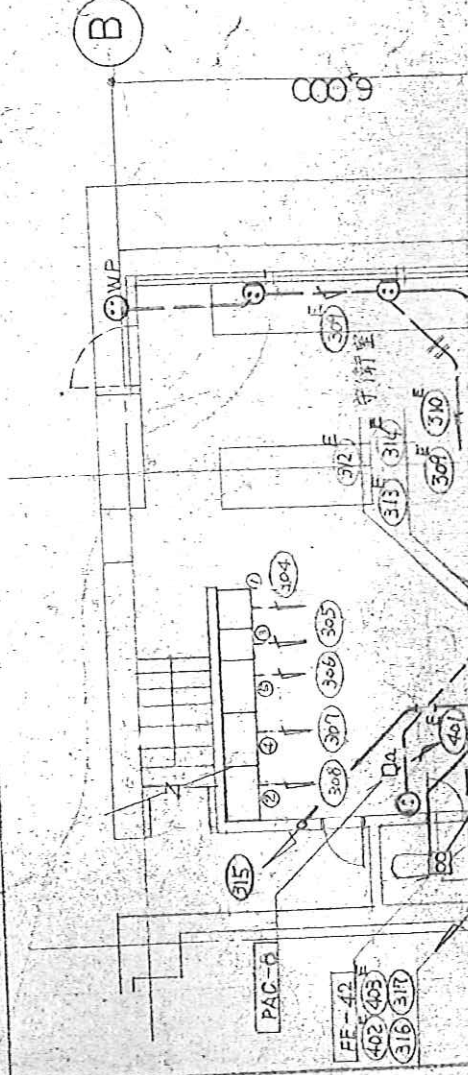


資料－４　Ｅ－１　既設コンセント設置平面図

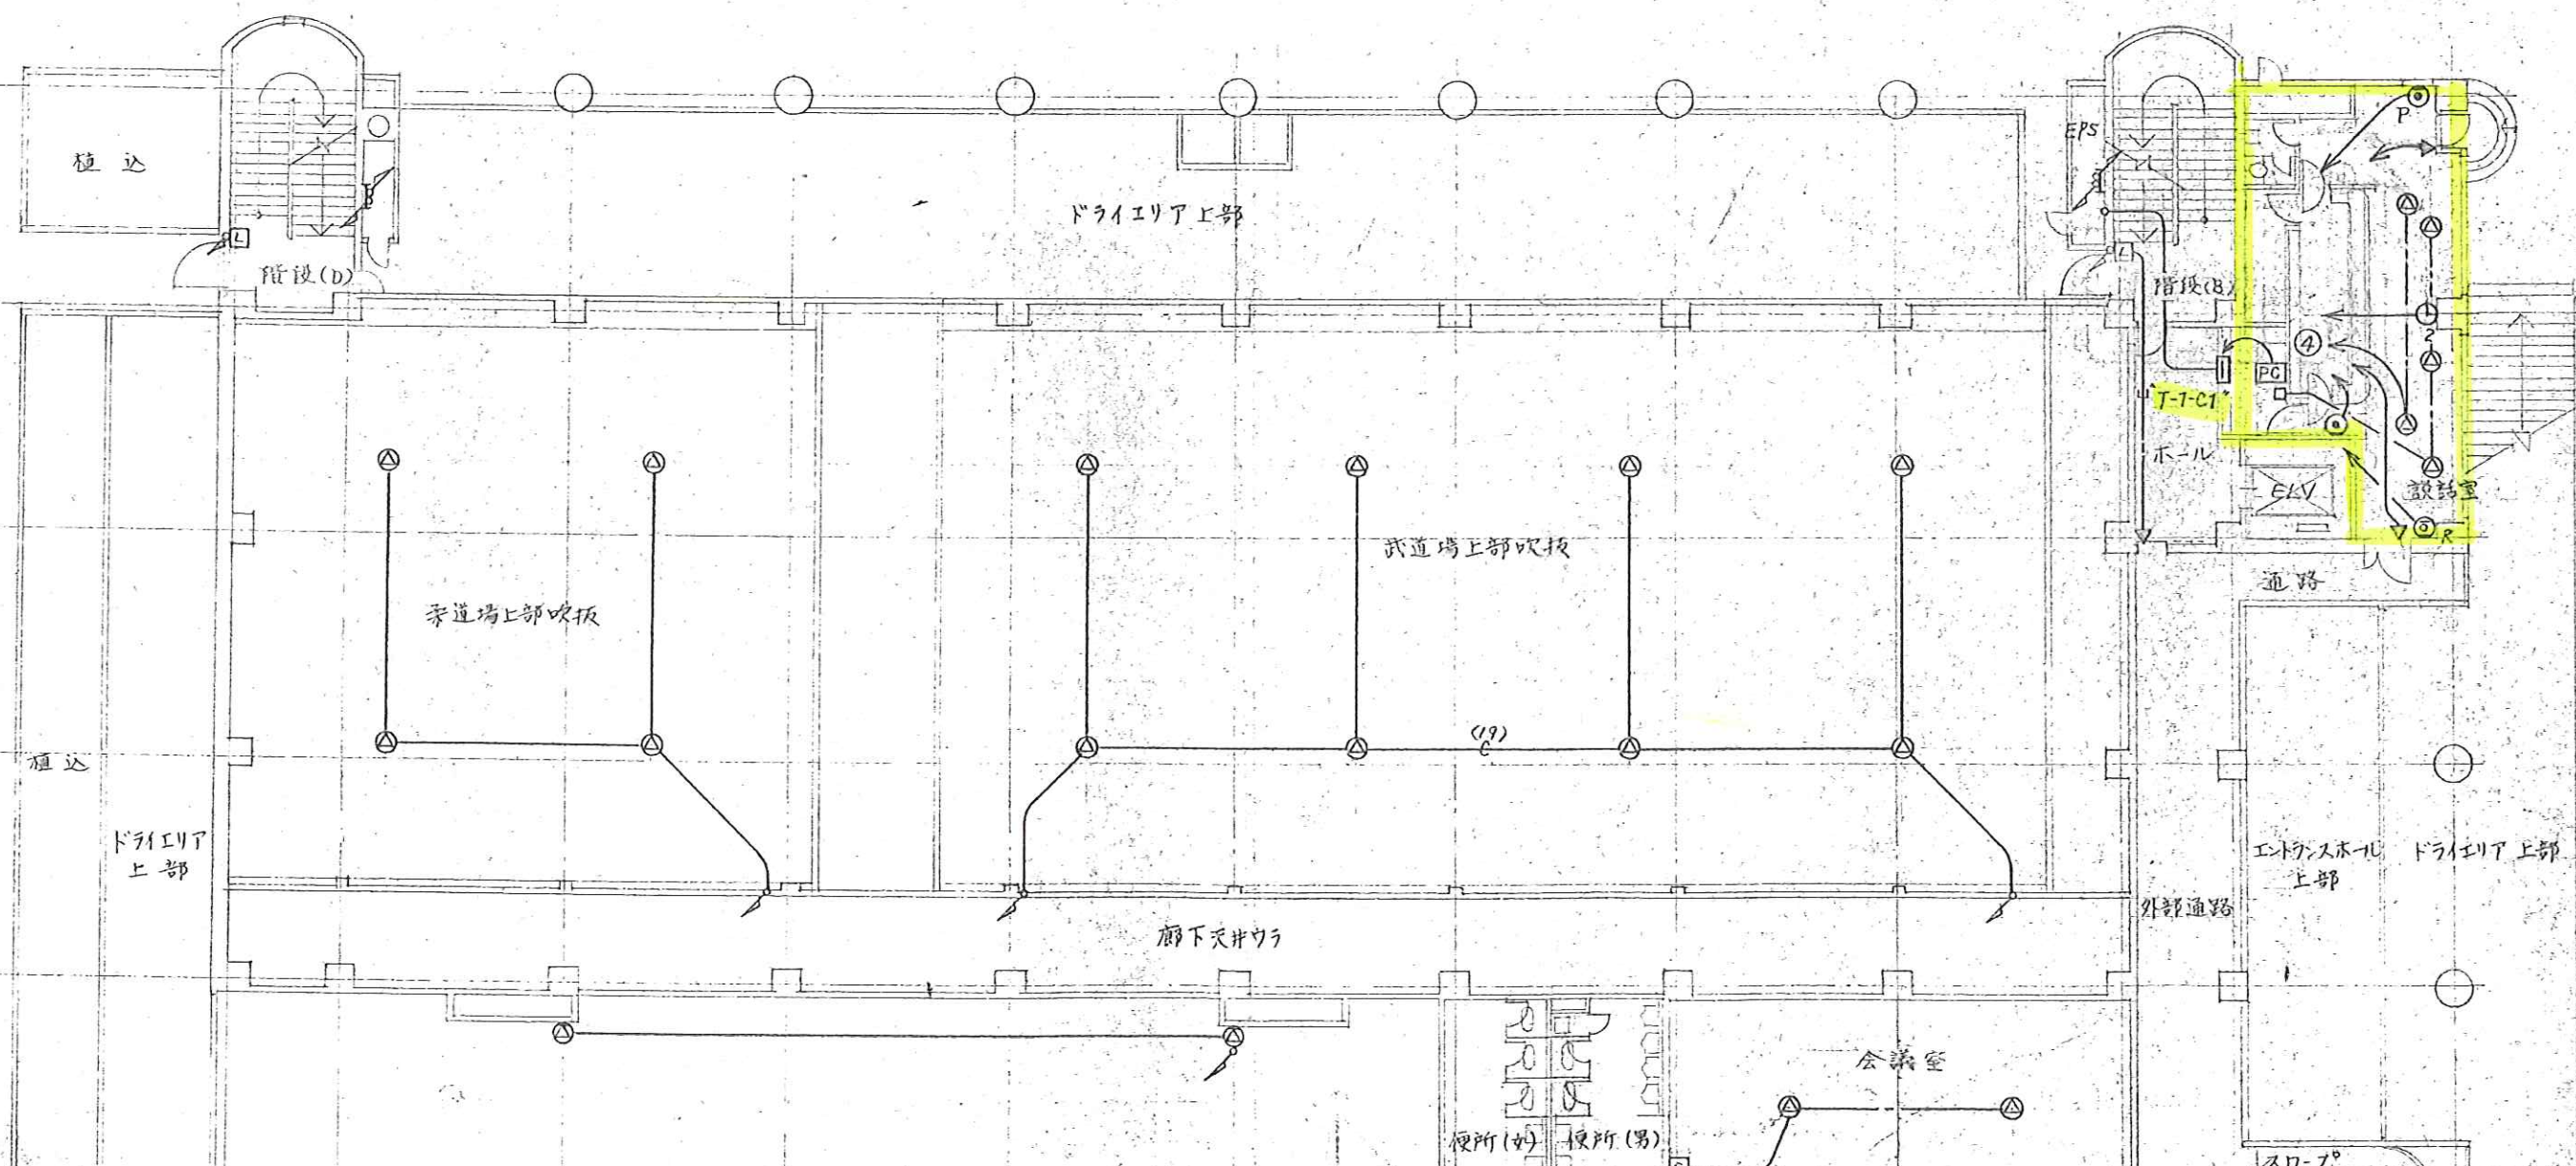

資料ー5 Eー2 既設スピーカー・電話端子設置平面図

1 分電盤標準結線図

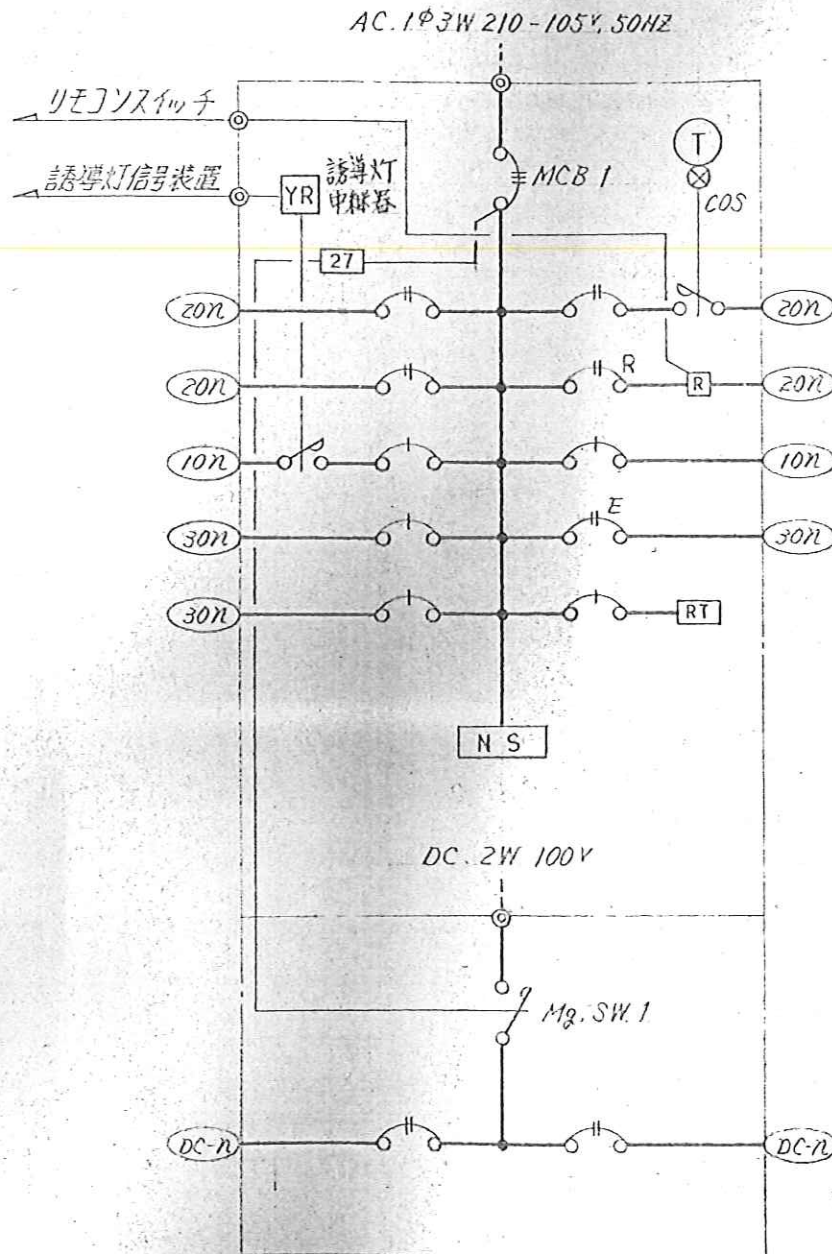

〈A〉, 〈A〉

注) 1. 〈A〉は DC回路を除き [27] の信号を他分電盤に送る(信号の行先は幹線リスト参照)ものとする。

2. 特記なき MCB は下記による。

但し、容量、定格等はリスト参照。

- MCB 1P (T) タイマ-2接点, クォーツ 停電検知 300時間
- " 2P (R) リモコンリレー
- " 3P (RT) リモコンリレー
- ELB 2P (X) 切替器
- " 3P (27) 不足電圧継電器

2 分電盤リスト

盤 名 称	結線図符号	盤形式	AC 1φ, 3W, 210-105V										実負荷 容量 (VA)	Mg	タイマー	誘導灯 中継器
			MCB 1 3P AF/AT	MCB 2P 50AF/20AT		MCB 1P 50AF/20AT		ELB 2P 50AF/20AT								
				実装	予備	実装	予備	実装	予備							
L-B1-PP	A1	G	100/75			3	3	5	1			1		1		
L-B1-J	"	G	225/150	9	3	5	3					8				
L-B1-B	"	G	"	9	3	5	1					8				
L-B1-K	"	G	"	9	3	5	1					8				
L-B1-H	C	G	100/100	2	3	0	0	27	4			1		1		
L-B1-C1	A	2T	100/75	3	1	12	2	12	2			2		1	1	
L-B1-C2	A1	G	100/50	1	1	3	1	10	2							
L-B1-P	B'	1G	400/250	1	1			23	3			21				
L-1-P	"	G	100/100	3	2	14	4	10	0			1			1	
L-1-S	A1	G	100/50	7	1	19	2	12	1			3		1		
L-1-C1	A	1G	"	3	2	3	1	1		3510						
L-1-T	B'	G	100/100	3	2			12	1	19,840						
L-2-C1	A	2T	225/150	3	1	23	3	9	1			1		1	1	
L-2-C2	A1	T	100/50	2	2	7	1									
L-2-AS	A	2T	"	2	2	3	1									
L-3-A1	B	"	"	1	1	8	2									
L-3-A2	"	"	"	1	1	7	3									
L-3-A3	"	"	"	1	1	6	4									
L-3-A4	"	"	"	1	1	6	4									
L-B1-T																


注) 1. 盤形式は(標)による。

2. 点滅制御回路は、番号図のフロー参照のこと。


VHS = 200 x 200
250 cm
300 x 300 x 300 ¹⁴
27

OAG-5	OAG
有知 822m	有知
36.35DCMH	21.35

名	不使用者 (N1)	X	中位数 (50%)	设计容量 (50%)	备 考
设备量(新)	18,000	2	41.6	50	设备量不足
守机量(新)	9,450	40	41.6	150	50-150

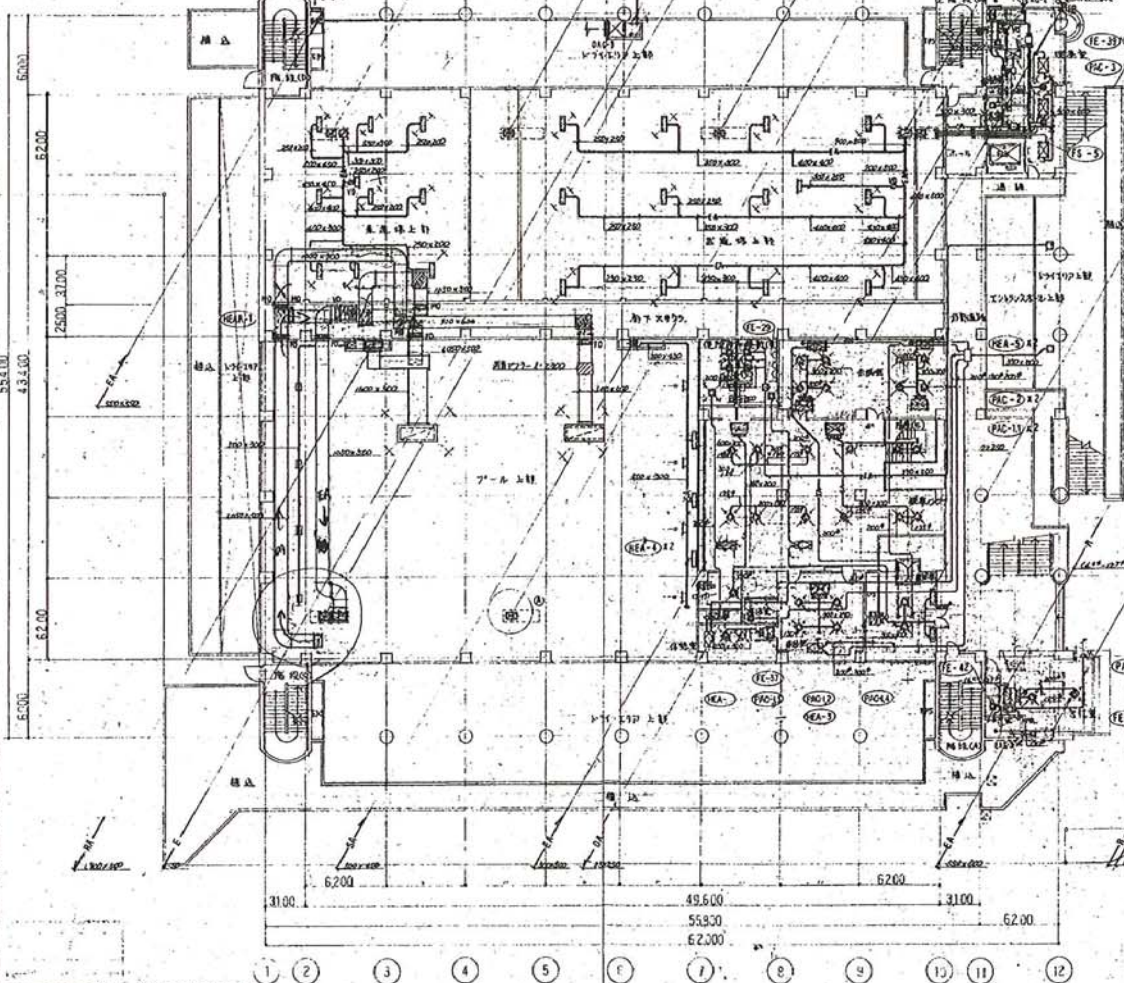

型 号		系 统	压 缩 机 A (cm ³)	1A 冷 台 冷 台 压 缩 机 (cm ³)	1B 冷 台 1B-20 冷 台 (cm ³)	1B 野 战 压 (cm ³)
基 础 型	HEA-2		320 ^{mm}	5	113.5	180
续 续 型	-3		115.5	5	36.5	800
续 续 型	-4		173.5	10	39.1	800
续 续 型	-5		26.0 ^{mm}	5	512.5	600
手 拉 式	-5		20.0 ^{mm}	10	81.45	160

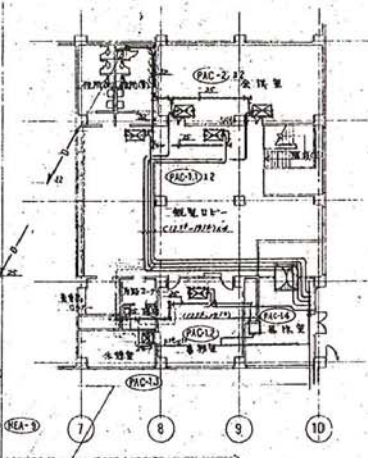

可樂
丁水 C2 - #20
400 CMH
$400 \times 400 = 1600$
CMH 400
21

① 特、新商图 $S = 1000$

變更設計圖

日建設計

横浜国立大学 総合体育館芸術工専

空 間 設 計 工 事

⑤

M-9

Na. T-61080

