

別紙 清掃作業基準表

授業期間

R4-6年度	日常清掃㎡															
	共用									ビニール・石・木床				絨毯		
	(廊下・階段 1回・ビニール)	(廊下・階段 2回・ビニール)	(廊下・階段 3回・ビニール)	(廊下・階段 1回・絨毯)	(廊下・階段 3回・絨毯)	便所・湯沸室 (週1回)	便所・湯沸室 (週2回)	便所・湯沸室 (週3回)	便所・湯沸室 (週6回)	2週に1回	週1回	週2回	週3回	週1回	週2回	週3回
1号館 本校舎	0	0	2,075	0	0	0	0	0	288	0	260	0	3,785	115	0	0
2号館 理学系研究棟	812	289	0	0	0	0	141	47	57	0	341	0	0	0	0	0
3号館 総合教育研究棟	1,366	0	0	0	0	231	0	0	0	0	519	0	0	360	0	0
4号館 文科系研究棟	792	234	290	0	0	0	84	21	55	351	36	180	0	0	0	0
5号館 学術情報センター	379	272	0	0	0	0	64	0	147	552	292	660	0	0	1,293	901
5号館施設	201	188	0	0	0	0	0	0	56	0	0	0	0	111	0	0
6号館 シーガルセンター	1,023	0	0	0	0	148	0	0	0	0	286	0	0	486	0	0
7号館 総合体育館	1,811	0	0	0	0	547	0	0	0	0	80	0	0	0	0	0
8号館 YCUスクエア	0	0	64	0	1,266	0	0	0	137	0	0	0	601	0	0	985
いちょうの館	0	0	0	0	0	47	0	0	0	0	229	0	0	0	0	0
その他	0	0	0	0	0	0	0	0	207	0	0	0	0	0	0	0
合計	6,384	983	2,429	0	1,266	973	289	68	947	903	2,043	840	4,386	1,072	1,293	1,886
総合計	25,762															

休業期間


R4-6年度	日常清掃m ²															
	共用									ビニール・石・木床				絨毯		
	(廊下・階段 週1回・ビニール)	(廊下・階段 週2回・ビニール)	(廊下・階段 週3回・ビニール)	(廊下・階段 週1回・絨毯)	(廊下・階段 週3回・絨毯)	便所・湯沸室 (週1回)	便所・湯沸室 (週2回)	便所・湯沸室 (週3回)	便所・湯沸室 (週6回)	2週に1回	週1回	週2回	週3回	週1回	週2回	週3回
1号館 本校舎	1,286	0	789	0	0	0	0	0	288	0	4,045	0	0	115	0	0
2号館 理学系研究棟	812	289	0	0	0	0	141	47	57	0	341	0	0	0	0	0
3号館 総合教育研究棟	1,366	0	0	0	0	231	0	0	0	0	519	0	0	360	0	0
4号館 文科系研究棟	792	234	290	0	0	0	84	21	55	351	36	180	0	0	0	0
5号館 学術情報センター	379	272	0	0	0	0	64	0	147	552	292	660	0	0	1,293	901
5号館施設	201	188	0	0	0	0	0	0	56	0	0	0	0	111	0	0
6号館 シーガルセンター	1,023	0	0	0	0	148	0	0	0	0	286	0	0	486	0	0
7号館 総合体育館	1,811	0	0	0	0	547	0	0	0	0	80	0	0	0	0	0
8号館 YCUスクエア	16	0	48	480	786	0	0	0	137	0	601	0	0	985	0	0
いちよの館	0	0	0	0	0	47	0	0	0	0	229	0	0	0	0	0
その他	0	0	0	0	0	0	0	0	207	0	0	0	0	0	0	0
合計	7,686	983	1,127	480	786	973	289	68	947	903	6,429	840	0	2,057	1,293	901
総合計	25,762															

定期清掃

R4-6年度	定期清掃m ²								
	共用			ビニール・石・木床			絨毯		
	(廊下・階段 年2回・ビニール)	(廊下・階段 年2回・絨毯)	便所・湯沸室 (年2回)	年1回	年2回	年4回	年2回	年3回	年6回
1号館 本校舎	2,075	0	288	4,045	399	0	1,410	0	0
2号館 理学系研究棟	1,101	0	245	0	4,577	0	0	0	0
3号館 総合教育研究棟	1,366	0	231	144	5,510	0	739	0	0
4号館 文科系研究棟	1,316	0	160	181	3,746	0	307	0	0
5号館 学術情報センター	686	0	211	552	3,182	0	3,247	0	0
5号館施設	389	0	56	0	501	0	111	0	0
6号館 シーガルセンター	1,023	0	148	0	307	0	736	0	0
7号館 総合体育館	1,811	0	547	0	4,032	0	0	0	0
8号館 YCUスクエア	64	1,266	137	601	534	0	1,070	0	0
いちよの館	0	0	47	0	229	0	30	0	0
その他	0	0	192	0	0	0	0	0	0
合 計	9,831	1,266	2,262	5,523	23,017	0	7,650	0	0
総合計	49,549								


1号館本校舎（1階）

- : 教室(ビニル床)
- : 絨毯
- : 共用(廊下、階段)
- : トイレ、湯沸室
- : 定期清掃のみ
- : 日常・定期清掃なし

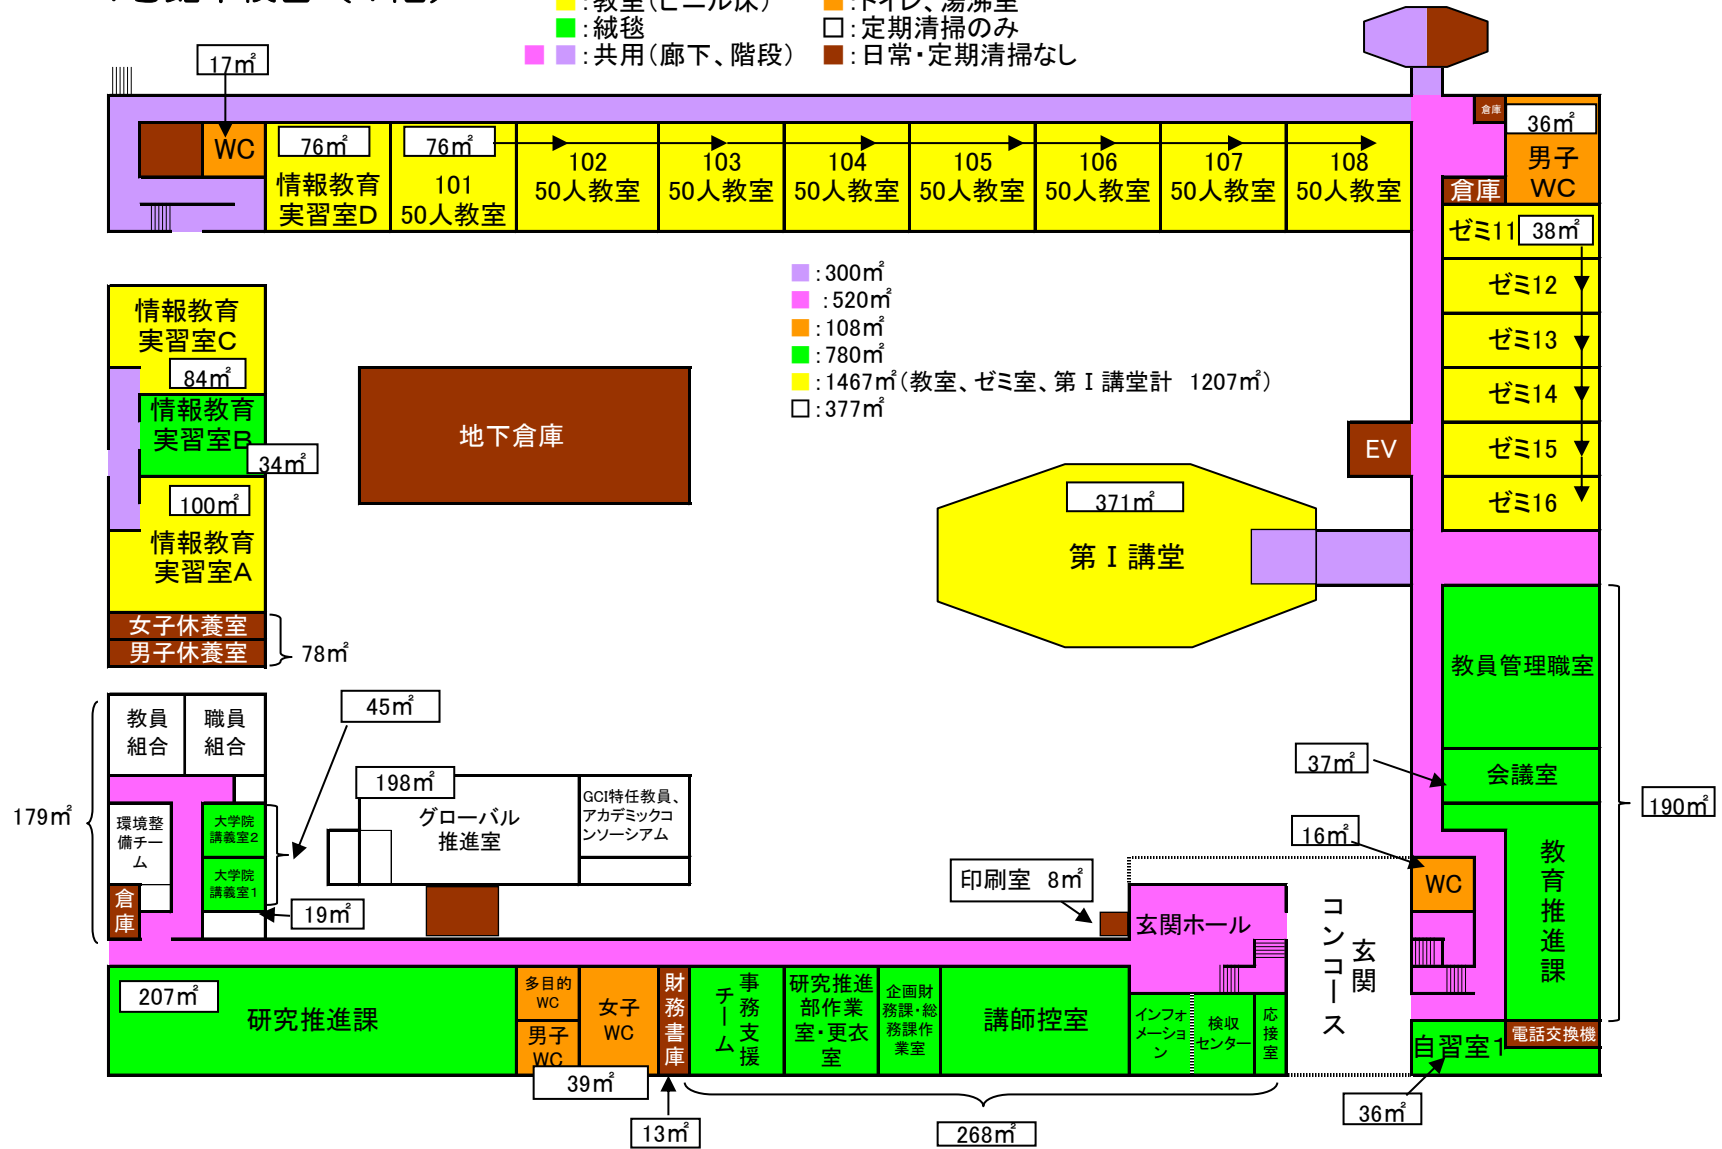

1号館本校舎（2階）

- : 教室 (ビニル床)
- : 絨毯
- : 共用 (廊下、階段)
- : トイレ、湯沸室
- : 定期清掃のみ
- : 清掃不要

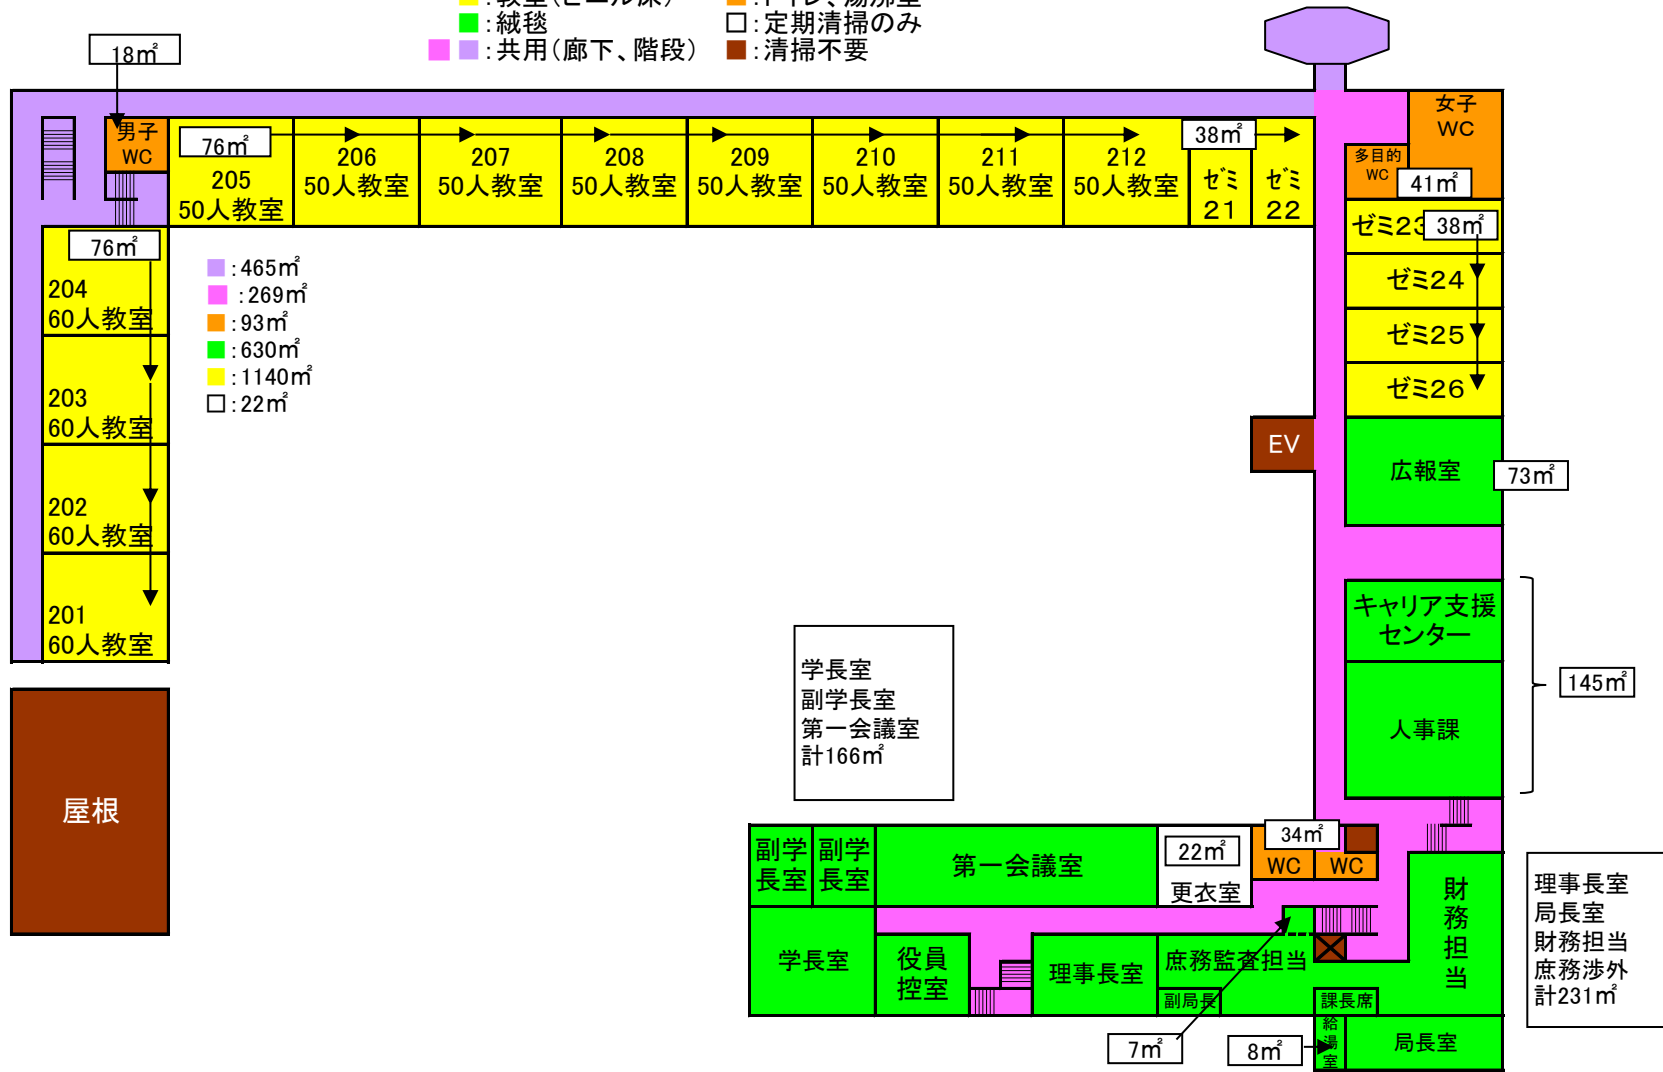


1号館本校舎（3階）

- : 教室 (ビニル床)
- : トイレ、湯沸室
- : 絨毯
- : 定期清掃のみ
- : 共用 (廊下、階段)
- : 清掃不要




棟	場 所	表示	床仕様	備考	日常清掃㎡												定期清掃㎡													
					共用							ビニール・石・木床			絨毯		共用			ビニール・石・木床		絨毯								
					(廊下・階段 週1回・ビニール)	(廊下・階段 週2回・ビニール)	(廊下・階段 週3回・ビニール)	(廊下・階段 週1回・絨毯)	(廊下・階段 週3回・絨毯)	便所・湯沸室 (週1回)	便所・湯沸室 (週2回)	便所・湯沸室 (週3回)	便所・湯沸室 (週6回)	2週に1回	週1回	週2回	週3回	週1回	週2回	週3回	(廊下・階段 年2回・ビニール)	(廊下・階段 年2回・絨毯)	便所・湯沸室 (年2回)	年1回	年2回	年4回	年2回	年3回	年6回	
理学系研究棟	共用	1F 廊下・階段	ビニール		289													289												
		1F 便所・湯沸し室	ビニール							57										57										
		2F 廊下・階段	ビニール		203														203											
		2F 便所・湯沸し室	ビニール							47										47										
		3F 廊下・階段	ビニール		203														203											
		3F 便所・湯沸し室	ビニール							47										47										
		4F 廊下・階段	ビニール		203														203											
		4F 便所・湯沸し室	ビニール							47										47										
		5F 廊下・階段	ビニール		203														203											
	5F 便所・湯沸し室	ビニール							47										47											
	1F 交流室、知的溜り場、共用室	ビニール												185								185								
	1F その他色の無い箇所	ビニール		定期清掃のみ																			708							
	2F セミナー室、理数マスター室2	ビニール												120									120							
	2F その他色が無い場所	ビニール		定期清掃のみ																				756						
	3F その他色が無い場所	ビニール		定期清掃のみ																					936					
	4F 物理セミナー室	ビニール												18										18						
	4F その他色の無い箇所	ビニール		定期清掃のみ																					918					
	5F 科学セミナー室	ビニール												18											18					
5F その他色の無い箇所	ビニール		定期清掃のみ																					918						
小 計					812	289	0	0	0	0	141	47	57	0	341	0	0	0	0	0	0	1,101	0	245	0	4,577	0	0	0	0

 日常・定期清掃なし

理学系研究棟

- : 341m²
- : 2~5F各47m²
- : 教室(ビニル床)
- : トイレ、湯沸室
- : 絨毯
- : 定期清掃のみ
- : 共用(廊下、階段)
- : 日常・定期清掃なし

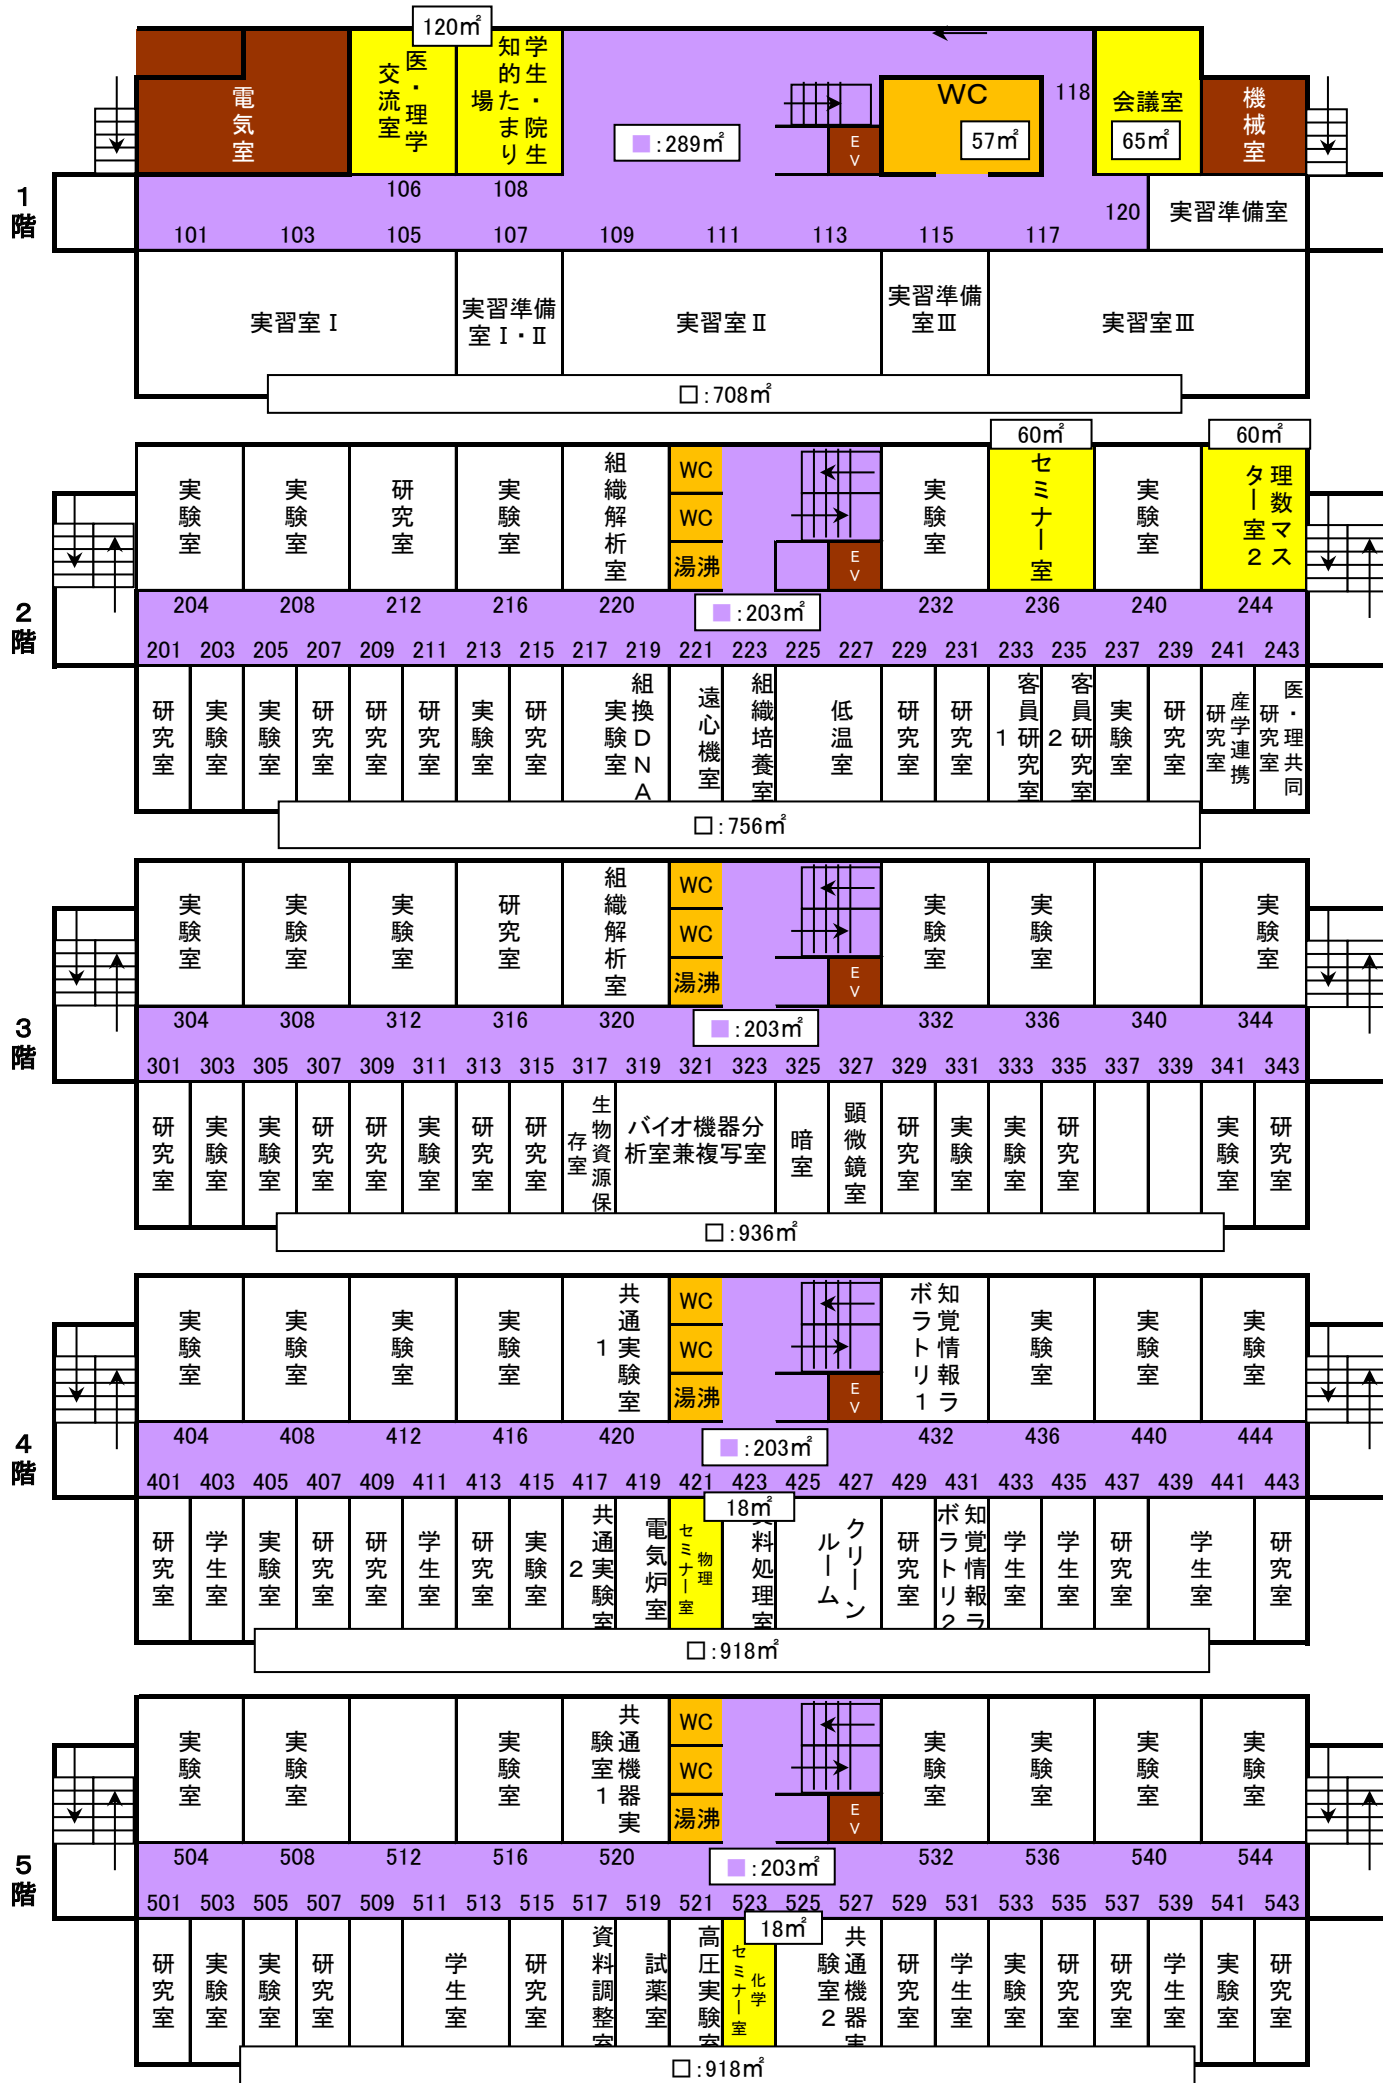


棟	場 所	表示	床仕様	備考	日常清掃㎡													定期清掃㎡											
					共用				ビニール・石・木床			絨毯			共用			ビニール・石・木床			絨毯								
					(週1回・階段・ビニール)	(週2回・階段・ビニール)	(週3回・階段・ビニール)	(週1回・階段・絨毯)	(週3回・階段・絨毯)	便所・湯沸室(週1回)	便所・湯沸室(週2回)	便所・湯沸室(週3回)	便所・湯沸室(週6回)	2週に1回	週1回	週2回	週3回	週1回	週2回	週3回	(年2回・階段・ビニール)	(年2回・階段・絨毯)	便所・湯沸室(年2回)	年1回	年2回	年4回	年2回	年3回	年6回
共用	地下1F 廊下・階段		ビニール		43														43										
	1F 廊下・階段		ビニール		479															479									
	1F 便所・湯沸し室		ビニール							63										63									
	2F 廊下・階段		ビニール		278															278									
	2F 便所・湯沸し室		ビニール							42										42									
	3F 廊下・階段		ビニール		221															221									
	3F 便所・湯沸し室		ビニール							42										42									
	4F 廊下・階段		ビニール		176															176									
	4F 便所・湯沸し室		ビニール							42										42									
	5F 廊下・階段		ビニール		169															169									
5F 便所・湯沸し室		ビニール							42										42										
総合教育棟	地下2F 中央監視室		ビニール	定期清掃のみ																						63			
	1F バイオメカニズム実験室・映像解析室		木	定期清掃のみ																						167			
	1F カメラホール		ビニール											371												371			
	1F コンピューター室・吉本研究室・坂口研究室・スタッフ室		絨毯	電気掃除機の定期清掃のみ																							255		
	1F ガラス細工室・金工室・木工室		ビニール	定期清掃のみ																						144			
	1F その他色の無い箇所		ビニール	定期清掃のみ																						1,059			
	2F テープライブラリー		ビニール											86												86			
	2F LL教室(2部屋)		絨毯													277										277			
	2F 地震解析センター		絨毯	定期清掃のみ																						83			
	2F 国際交流会議室		絨毯														83									83			
	2F その他色の無い場所		ビニール	定期清掃のみ																						955			
	3F 共同会議室		ビニール	黒板も週1回とする										62												62			
	3F 演習実習室(数学教員セミナー室)		絨毯																							41			
	3F その他色の無い箇所		ビニール	定期清掃のみ																						851			
	4F その他色の無い箇所		ビニール	定期清掃のみ																						948			
5F その他色の無い箇所		ビニール	定期清掃のみ																						948				
小 計					1,366	0	0	0	0	231	0	0	0	0	519	0	0	360	0	0	1,366	0	231	144	5,510	0	739	0	0

日常・定期清掃なし


3号館 総合研究教育棟

地下1階(下部)


- : 教室(ビニル床)
- : 絨毯
- : 共用(廊下、階段)
- : トイレ、湯沸室
- : 定期清掃のみ
- : 日常・定期清掃なし

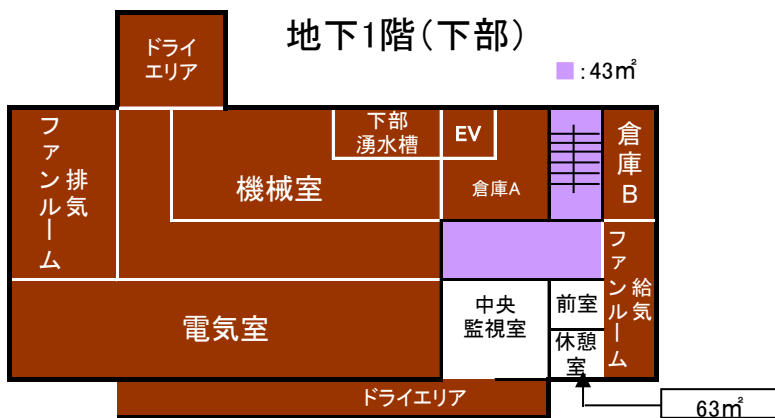


地下1階(上部)

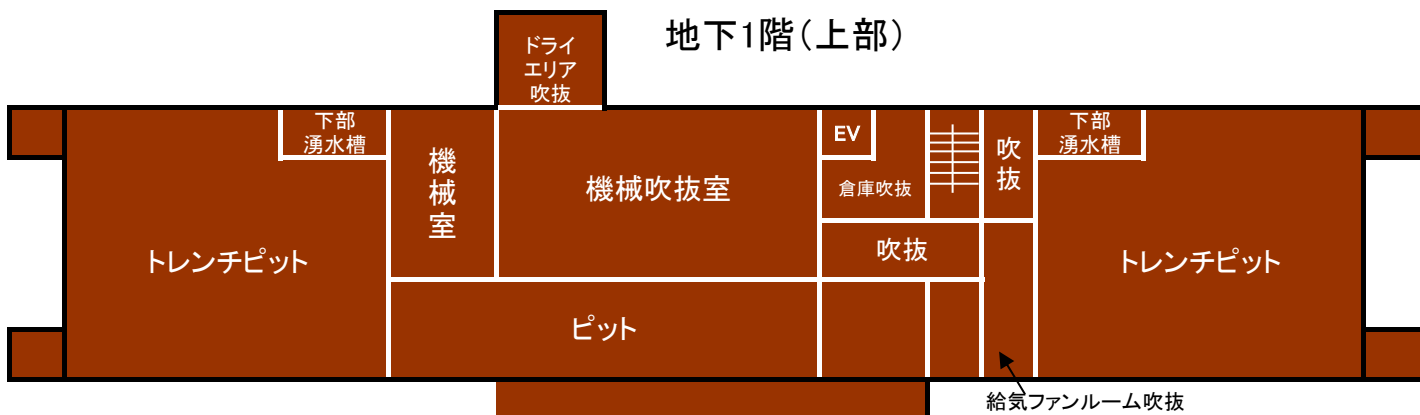





1階

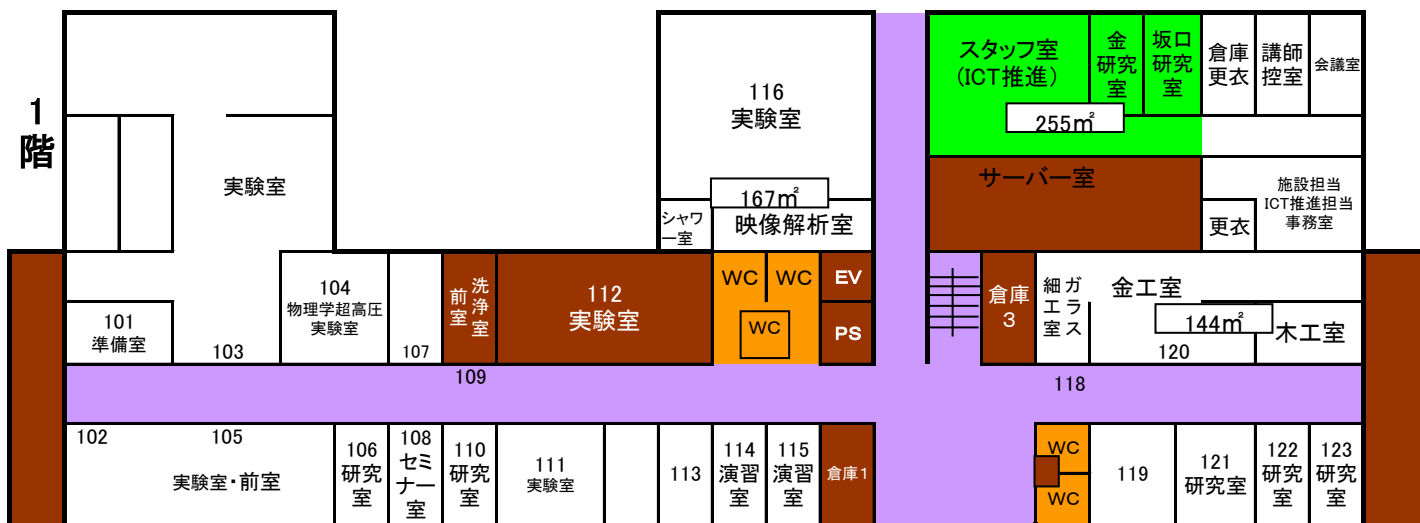

- : 479m²
- : 63m²
- : 金工、木工室、ガラス細工室 144m²
- : 255m²
- : 371m²
- : その他 1059m²
(金工、木工室、ガラス細工室を除く)

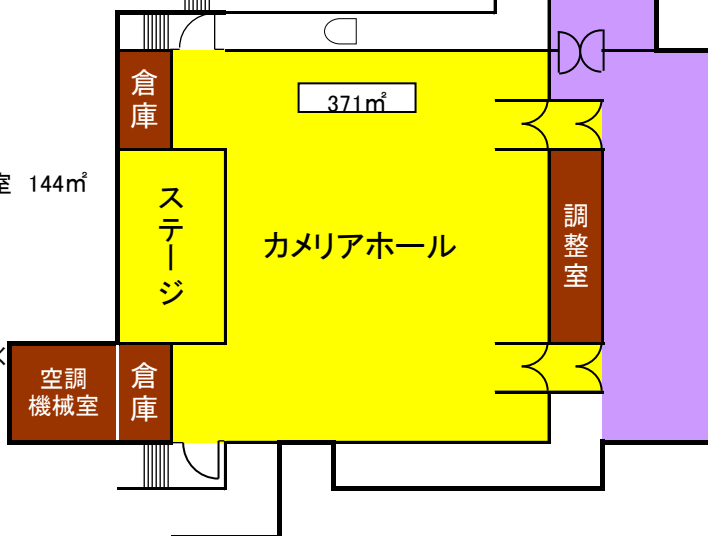

3号館 総合研究教育棟

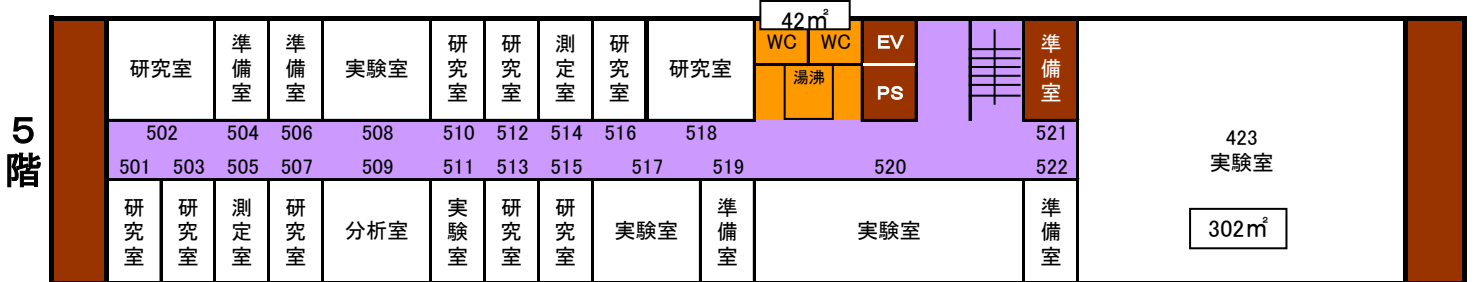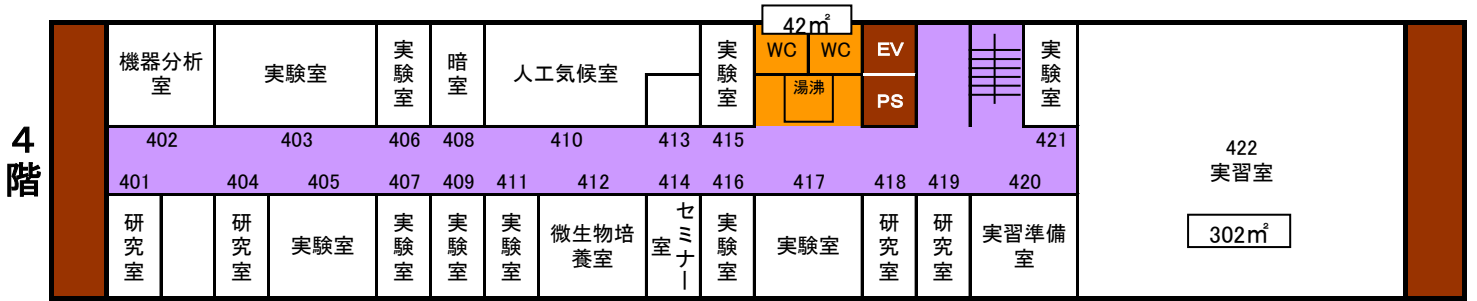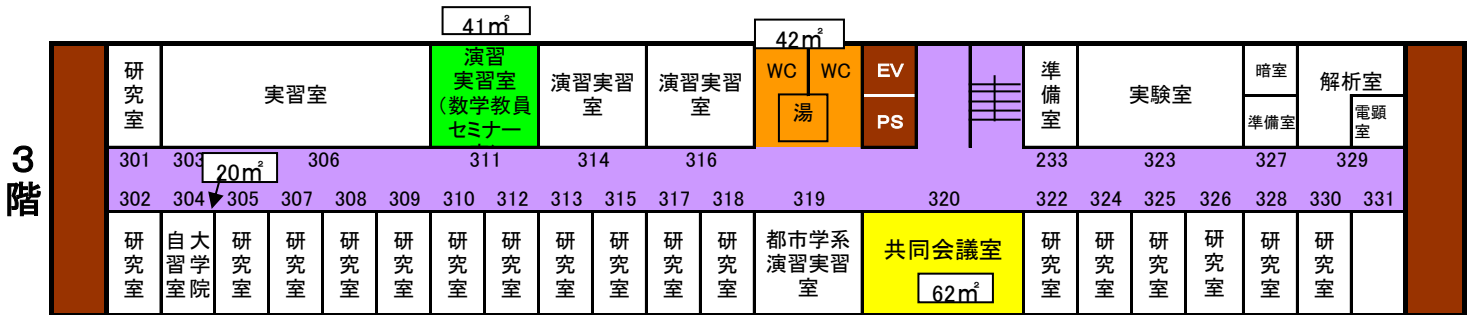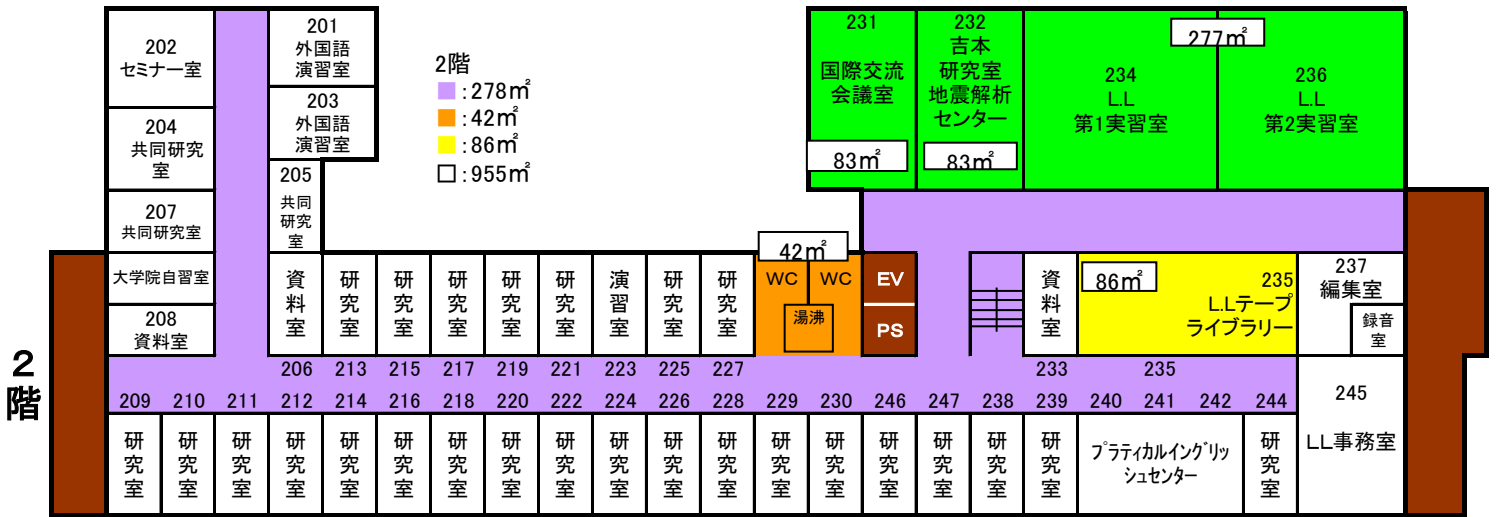


5階
 ■: 廊下、階段 169m²
 ■: 便所・湯沸室 42m²
 □: その他 948m²

棟	場 所	表示	床仕様	備考	日常清掃㎡											定期清掃㎡													
					共用						ビニール・石・木床			絨毯		共用			ビニール・石・木床		絨毯								
					(廊下・階段 週1回・ビニール)	(廊下・階段 週2回・ビニール)	(廊下・階段 週3回・ビニール)	(廊下・階段 週1回・絨毯)	(廊下・階段 週3回・絨毯)	便所・湯沸室 (週1回)	便所・湯沸室 (週2回)	便所・湯沸室 (週3回)	便所・湯沸室 (週6回)	2週に1回	週1回	週2回	週3回	週1回	週2回	週3回	(廊下・階段 年2回・ビニール)	(廊下・階段 年2回・絨毯)	便所・湯沸室 (年2回)	年1回	年2回	年4回	年2回	年3回	年6回
共用	1F 廊下・階段		ビニール			290											290												
	1F 便所・湯沸し室		ビニール								55								55										
	2F 廊下・階段		ビニール			234											234												
	2F 便所・湯沸し室		ビニール								21								21										
	3F 廊下・階段		ビニール			198											198												
	3F 便所・湯沸し室		ビニール								21								21										
	4F 廊下・階段		ビニール			198											198												
	4F 便所・湯沸し室		ビニール								21								21										
	5F 廊下・階段		ビニール			198											198												
	5F 便所・湯沸し室		ビニール								21								21										
	6F 廊下・階段		ビニール			198											198												
	6F 便所・湯沸し室		ビニール								21								21										
	文科系 研究棟	1F ビデオホール		ビニール										180									180						
		1F オープンラウンジ		ビニール									36										36						
		1F 図書館資料庫		ビニール																			181						
		1F 大会議室		絨毯																						128			
		1F その他色の無い箇所		ビニール																					489				
		2F セミナー室(A・B・C・D)・第二会議室		ビニール										224											224				
2F 大学院目録室・講師控室			絨毯																							89			
2F その他色が無い場所			ビニール																						302				
3F 名誉教授室			絨毯																								18		
3F その他色の無い箇所			ビニール																							634			
4F その他色の無い箇所			ビニール																							652			
5F 小会議室・一般教育資料室			ビニール										127												127				
5F 演習実習室			絨毯																								36		
5F その他色の無い箇所			ビニール																							489			
6F 演習実習室			絨毯																									36	
6F その他色の無い箇所			ビニール																							613			
小 計					792	234	290	0	0	0	84	21	55	351	36	180	0	0	0	0	1,316	0	160	181	3,746	0	307	0	0

日常・定期清掃なし

文科系研究棟

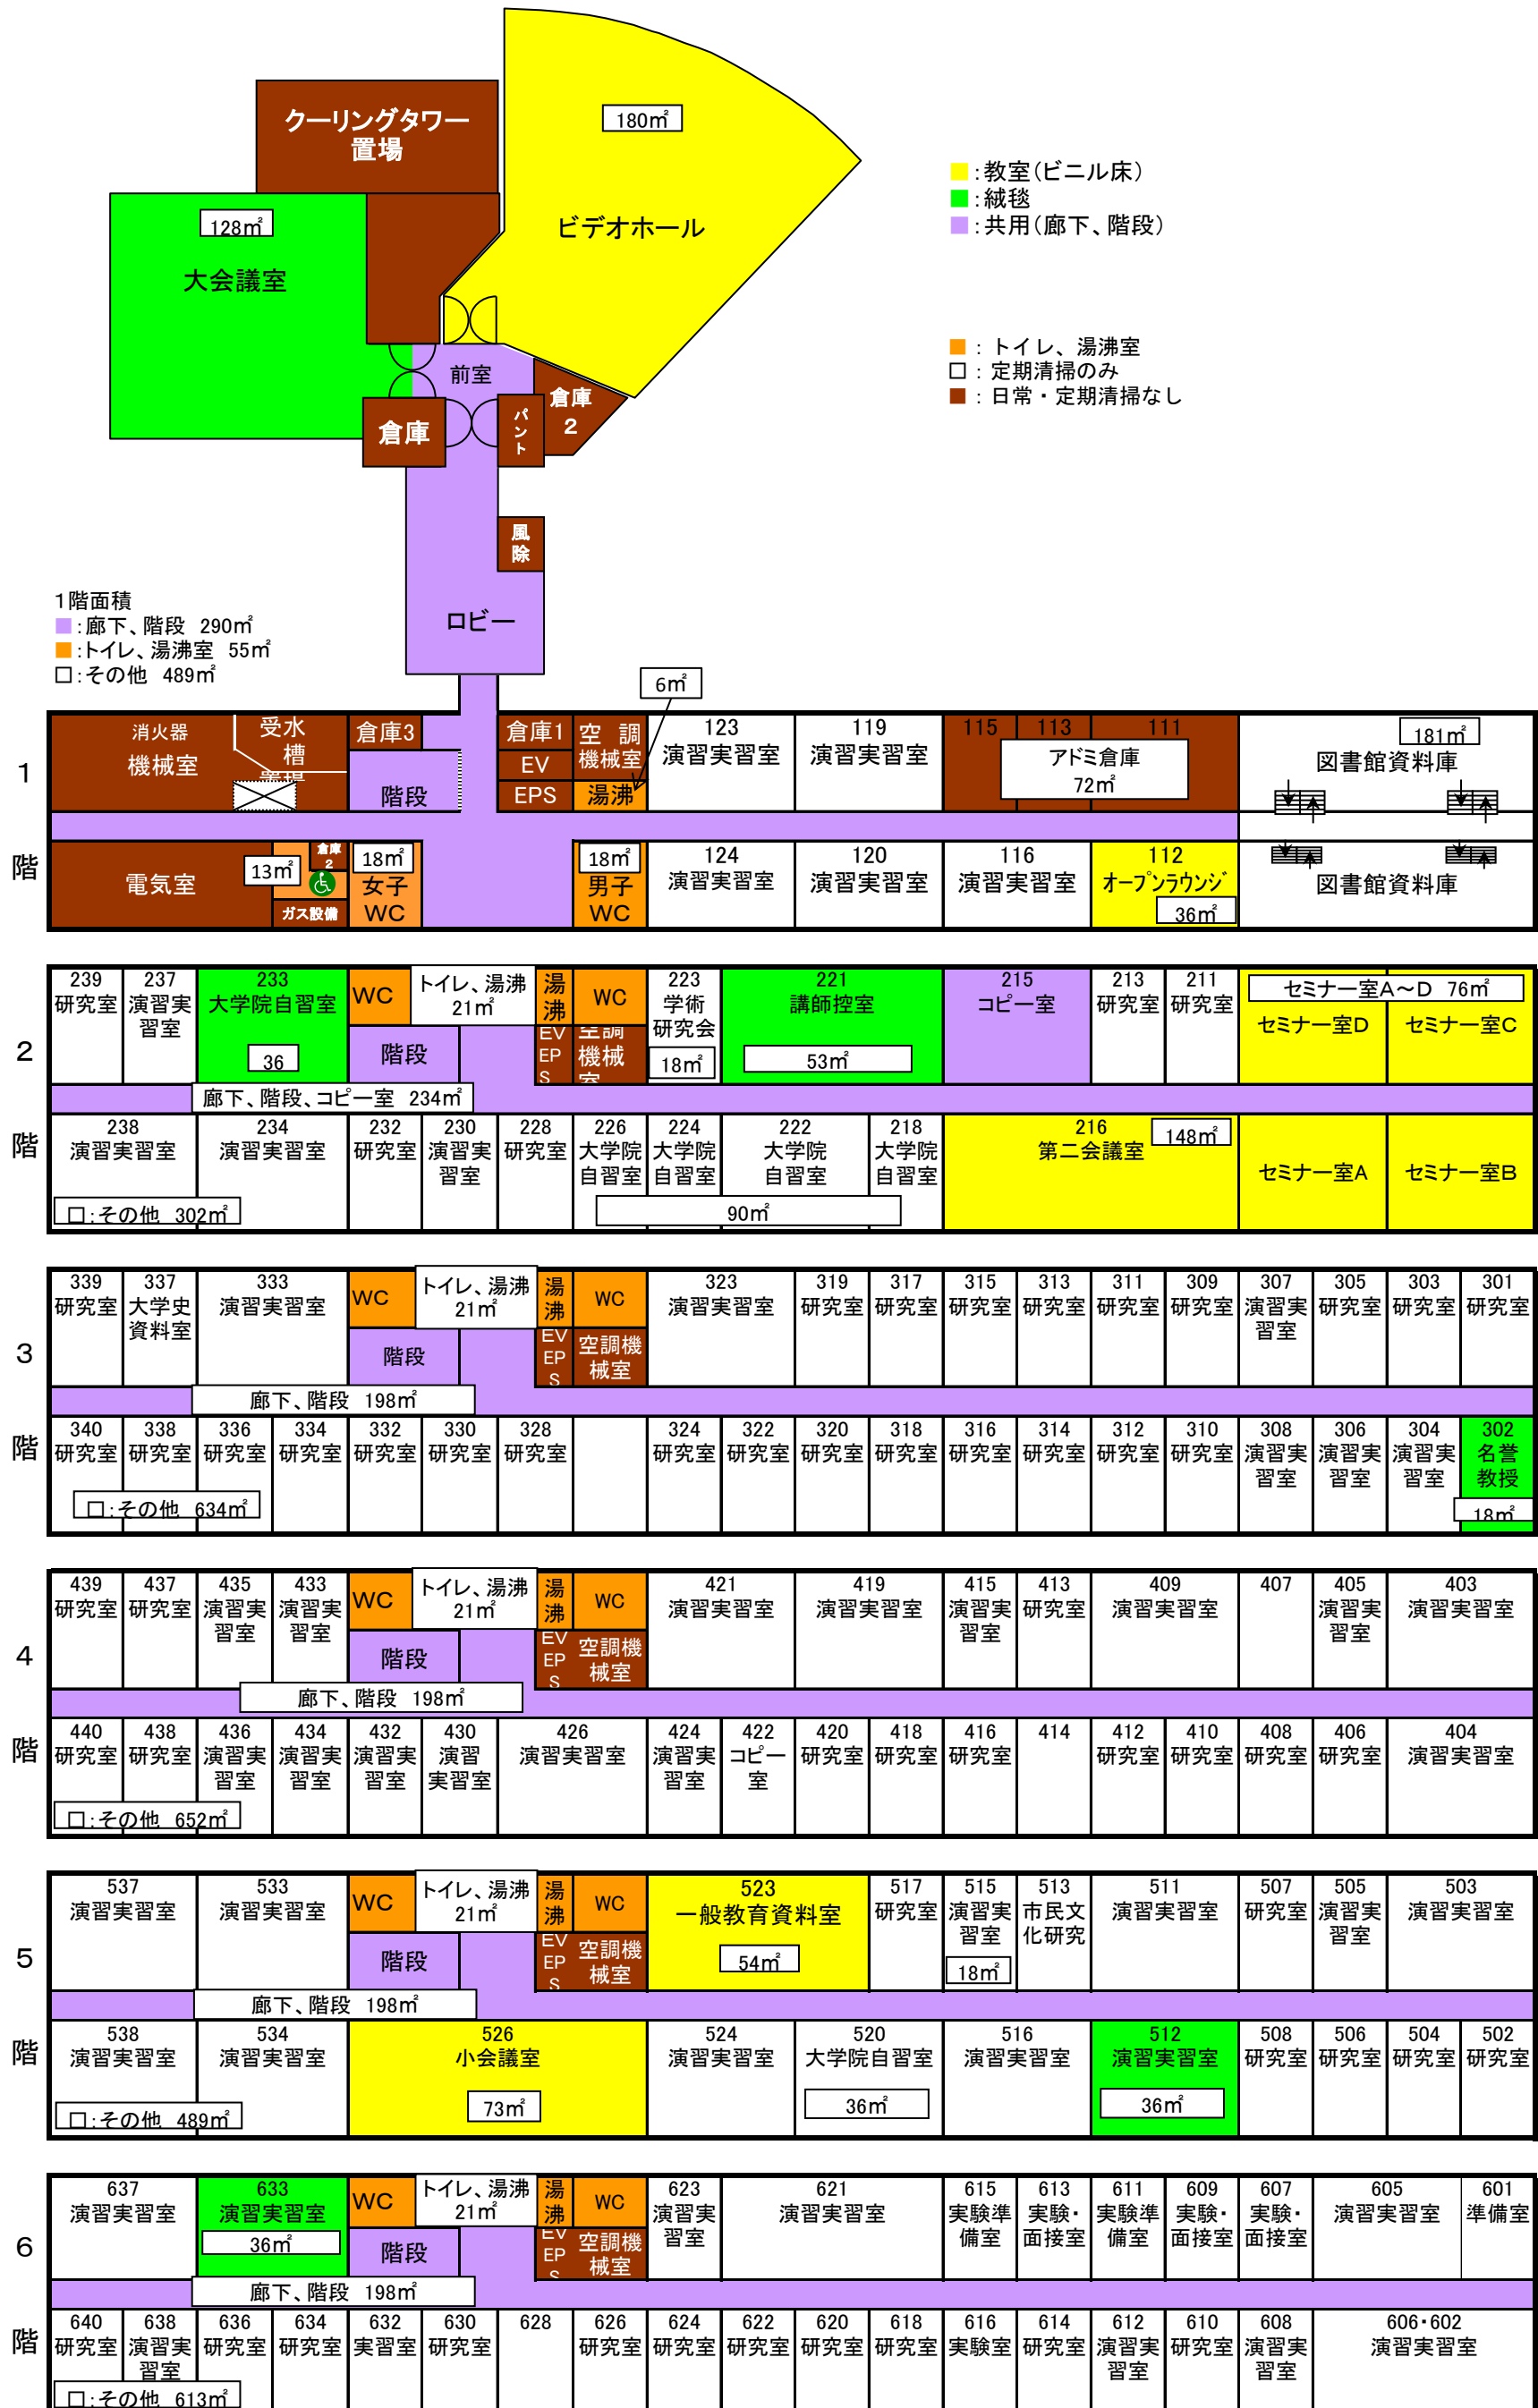

棟	場所	表示	床仕様	備考	日常清掃㎡													定期清掃㎡												
					共用					ビニール・石・木床			絨毯					共用			ビニール・石・木床			絨毯						
					(廊下・階段 1回・階段 1回・ビニール)	(廊下・階段 2回・階段 2回・ビニール)	(廊下・階段 3回・階段 3回・ビニール)	(廊下・階段 1回・階段 1回・絨毯)	(廊下・階段 3回・階段 3回・絨毯)	便所・湯沸室 (週1回)	便所・湯沸室 (週2回)	便所・湯沸室 (週3回)	便所・湯沸室 (週6回)	2週に1回	週1回	週2回	週3回	週1回	週2回	週3回	(廊下・階段 1回・階段 1回・ビニール)	(廊下・階段 2回・階段 2回・絨毯)	便所・湯沸室 (年2回)	年1回	年2回	年4回	年2回	年3回	年6回	
学術情報センター	1F南 廊下・階段 北 風除室1、2、3・階段		ビニール			142													142											
	1F南北 便所・湯沸し室		ビニール	南棟トイレはタイル洗い無							72									72										
	2F南北 廊下・階段		ビニール			130													130											
	2F南北 便所・湯沸し室		ビニール	南棟トイレはタイル洗い無							75									75										
	3F南北 廊下・階段		ビニール			289													289											
	3F南北 便所・湯沸し室		ビニール	南棟トイレはタイル洗い無							60									60										
	4F南北 廊下・階段		ビニール			90													90											
	RF南北 階段		ビニール																35											
	4F・RF南北 便所・湯沸し室		ビニール								4									4										
	地下2F 電動書庫		ビニール									552								552										
	地下1F 書庫(机あり)		ビニール										292											292						
	1F南・北 閲覧室、情報実習室E,F,G		絨毯														1,293										1,293			
	1F南 書庫・資料室・スタッフルーム		ビニール・木	定期清掃のみ																				586						
	1F南・北 事務室		絨毯	定期清掃のみ																							222			
	1F北 マイクロ室		絨毯	定期清掃のみ																							23			
	1F南 飲食スペース		ビニール												19									19						
	2F南 閲覧室、 2F北 情報検索室、グループ 学習室A,B、ラウンジ		ビニール													641								641						
	2F北 閲覧室 セミナー室		絨毯	セミナー室は黒板 週6回清掃														773								773				
	2F南・北 色指定無い箇所		ビニール	定期清掃のみ																				680						
	3F南 学生交流ラウンジ		絨毯															128								128				
3F北 事務室、雑誌製本事務室		絨毯	定期清掃のみ																							312				
3F南 書庫		ビニール																					601							
4F北 集密書庫・大学院 閲覧室・研究交流室		絨毯	定期清掃のみ																							496				
4F・RFその他 色指定無い箇所		ビニール	定期清掃のみ																				363							
小計					379	272	0	0	0	0	64	0	147	552	292	660	0	0	1,293	901	686	0	211	552	3,182	0	3,247	0	0	


日常・定期清掃なし

学術情報センター


5号館 学術情報センター

- : 教室(ビニル床)
- : トイレ、湯沸室
- : 絨毯
- : 定期清掃のみ
- : 共用(廊下、階段)
- : 清掃不要


北棟地下2階 ■ : 552m²

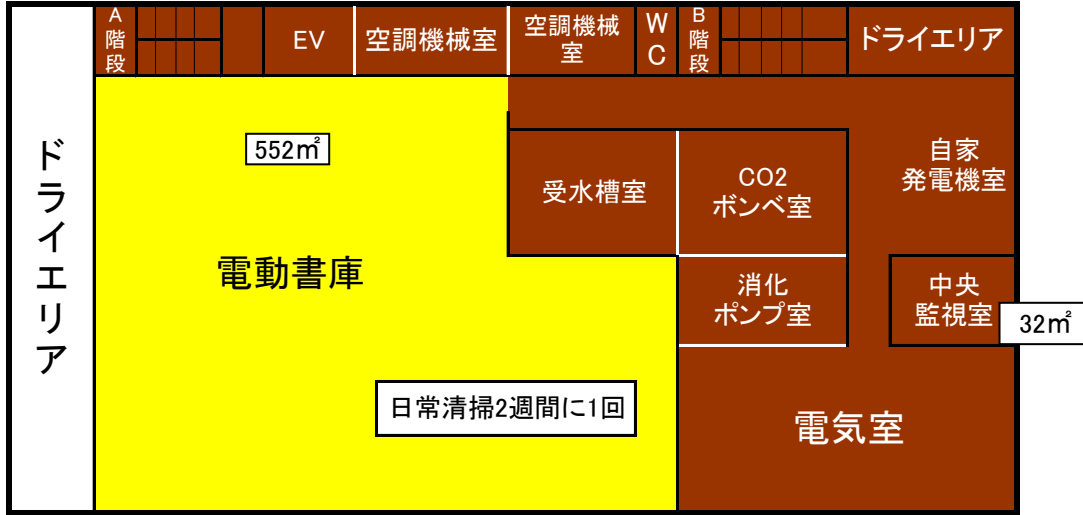

北棟地下1階 ■ : 292m²

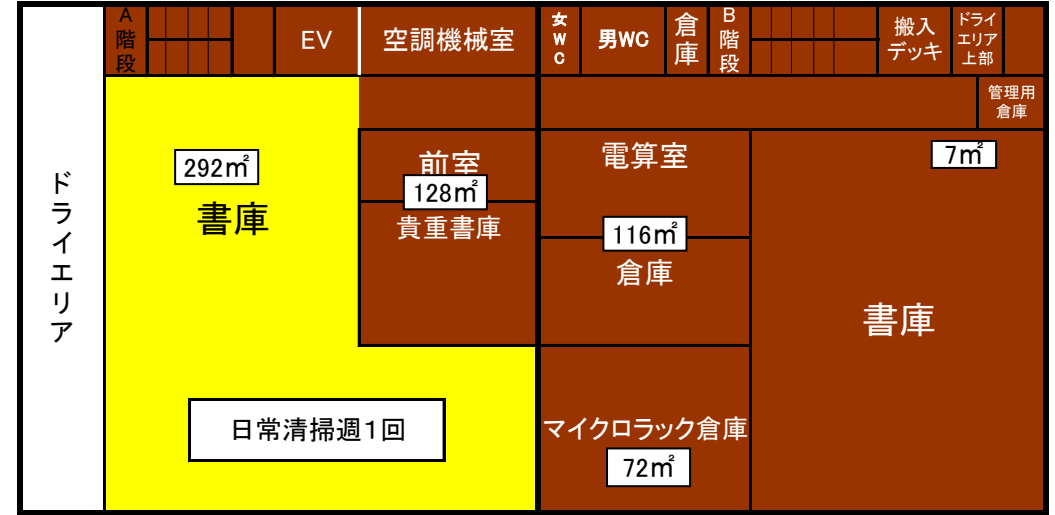


南棟1階 ■ : 66m² ■ : 35m² ■ : 461m² □ : 646m²(事務室除く)

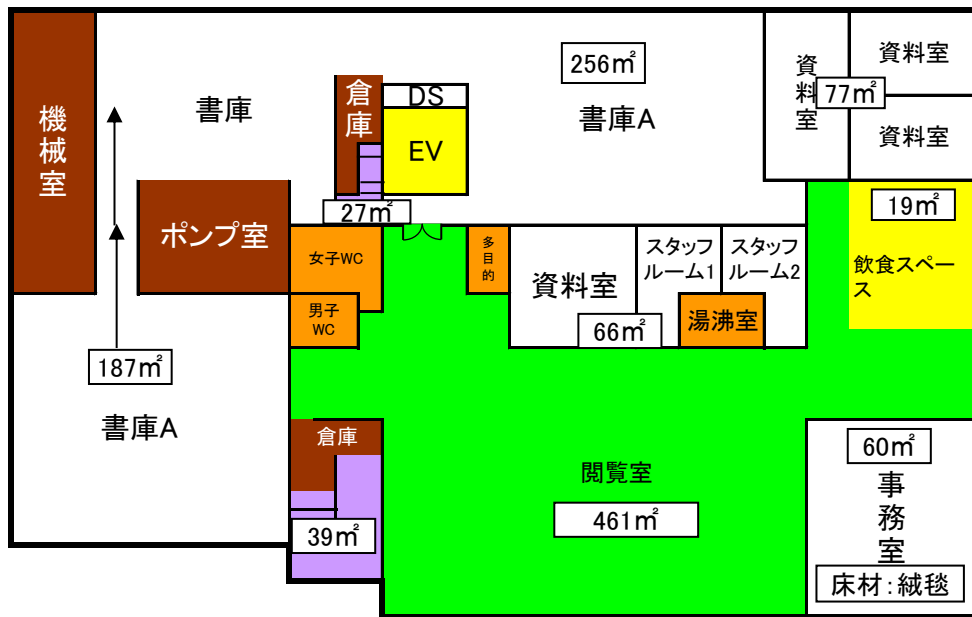


南北棟1階計 ■ : 142m² ■ : 72m² ■ : 1293m² □ : 831m²

北棟1階 ■ : 76m² ■ : 37m² ■ : 832m² □ : 185m²

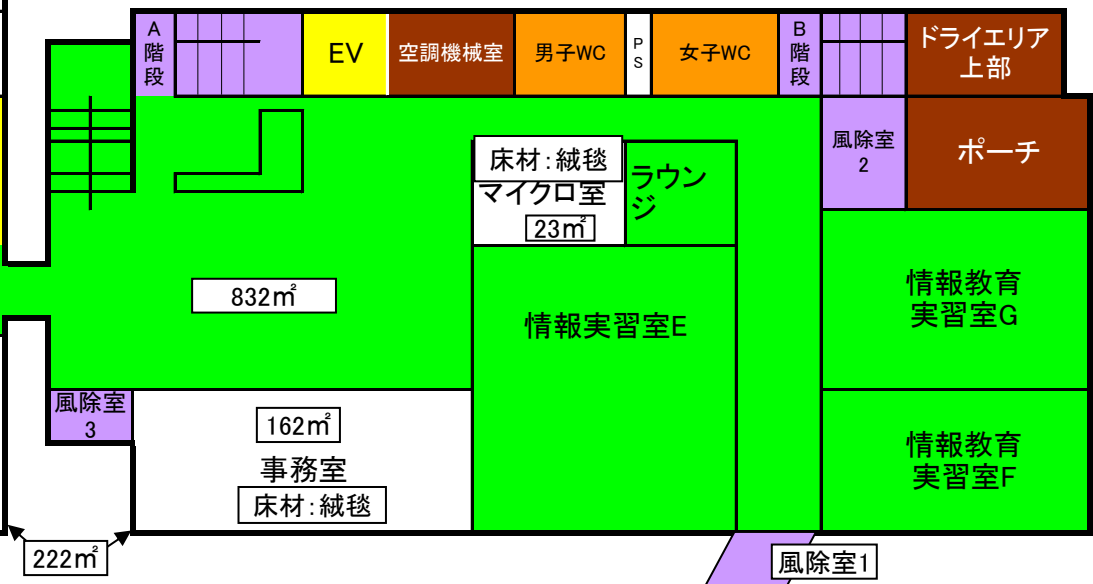


学術情報センター

南棟2階 色: 93㎡ (紫) 32㎡ (茶) 494㎡ (黄) 580㎡ (白)

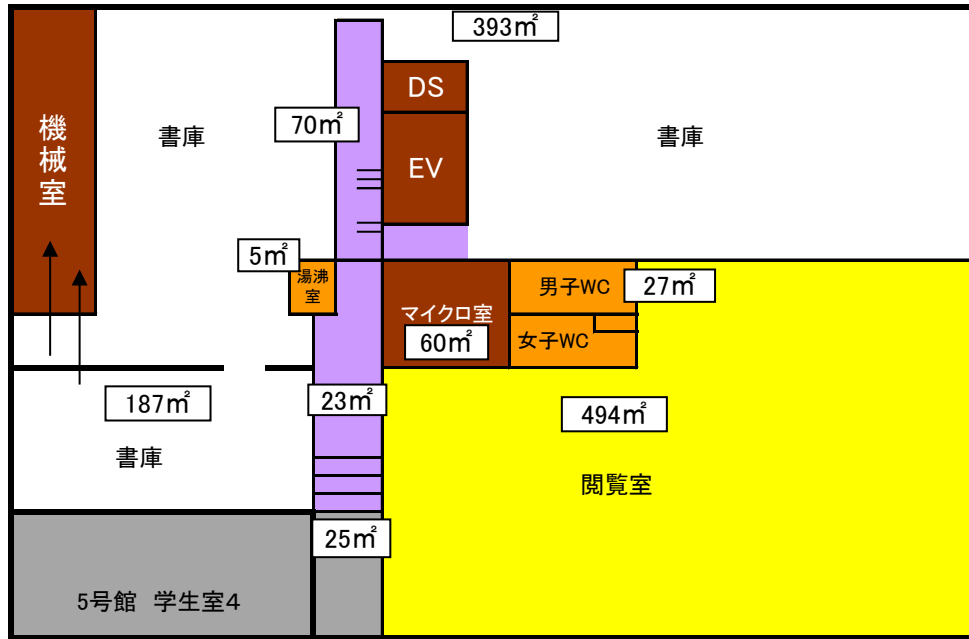


南北棟2階計 色: 130㎡ (紫) 75㎡ (茶) 641㎡ (黄) 680㎡ (白)

北棟2階 色: 37㎡ (紫) 43㎡ (茶) 773㎡ (緑) 147㎡ (黄) 100㎡ (白)

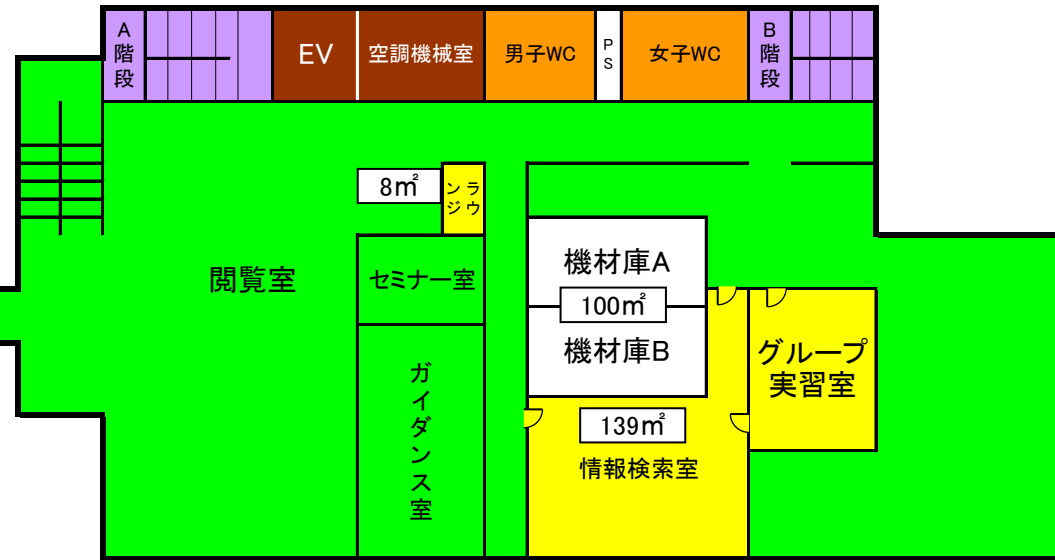


南棟3階 色: 157㎡ (紫) 17㎡ (茶) 128㎡ (緑) 601㎡ (白)

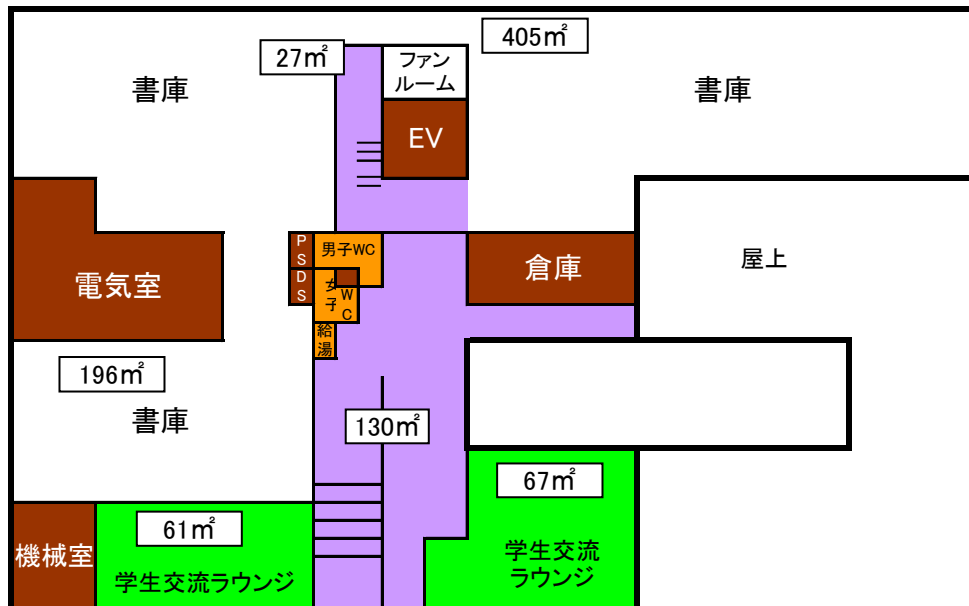

南北棟3階計 色: 289㎡ (紫) 60㎡ (茶) 773㎡ (緑) 680㎡ (白)


北棟3階 色: 132㎡ (紫) 43㎡ (茶) 312㎡ (緑)

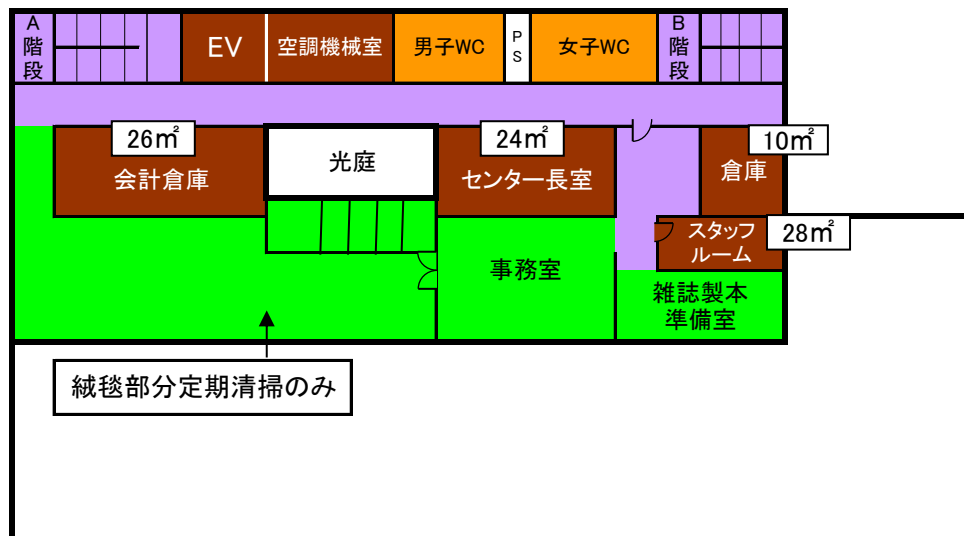


- 色: 教室(ビニル床)
- 色: 絨毯
- 色: 共用(廊下、階段)
- 色: トイレ、湯沸室
- 色: 定期清掃のみ
- 色: 清掃不要

学術情報センター

南棟4階 ■:15㎡ □:363㎡

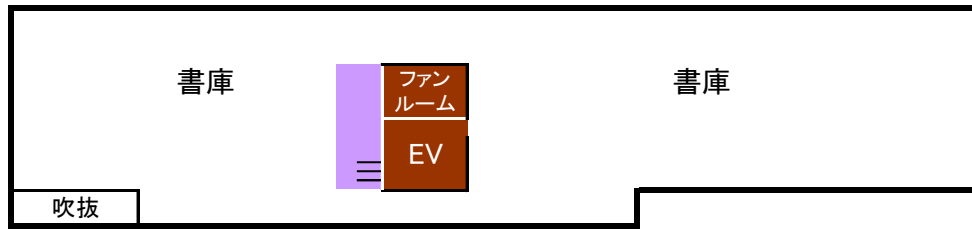


南棟屋上 ■:15㎡

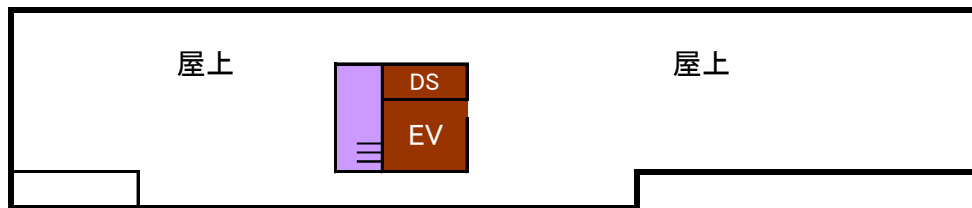

- :教室(ビニル床)
- :トイレ、湯沸室
- :絨毯
- :定期清掃のみ
- :共用(廊下、階段)
- :清掃不要

南北棟4階計 ■:90㎡ ■:4㎡

北棟4階 ■:75㎡ ■:4㎡ ■:496㎡

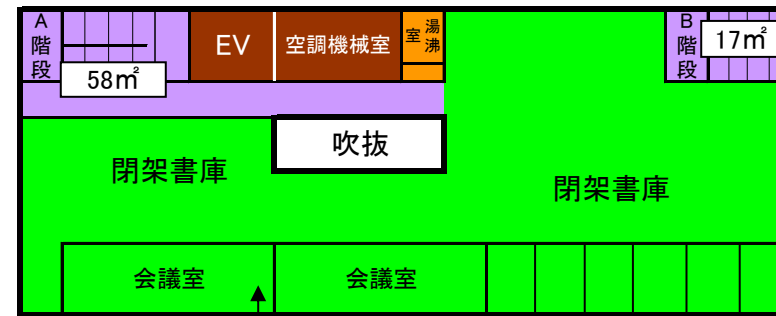

絨毯部分定期清掃のみ

北棟屋上

■:20㎡




棟	場 所	表示	床仕様	備考	日常清掃㎡												定期清掃㎡												
					共用				ビニール・石・木床				絨毯				共用		ビニール・石・木床		絨毯								
					(週1回・階段・ビニール)	(週2回・階段・ビニール)	(週3回・階段・ビニール)	(週1回・階段・絨毯)	(週3回・階段・絨毯)	便所・湯沸室(週1回)	便所・湯沸室(週2回)	便所・湯沸室(週3回)	便所・湯沸室(週6回)	2週に1回	週1回	週2回	週3回	週1回	週2回	週3回	(年2回・階段・ビニール)	(年2回・階段・絨毯)	便所・湯沸室(年2回)	年1回	年2回	年4回	年2回	年3回	年6回
5号館施設	共用	1F 玄関ホール・廊下・階段	ビニール			188													188										
		1F 便所・湯沸し室	ビニール									23								23									
		2F 廊下・階段	ビニール		201															201									
		2F 便所・湯沸し室	ビニール									33									33								
	その他	1F 端末機室	絨毯												111										111				
		1F その他色の無い箇所	ビニール	定期清掃のみ																					79				
		2F その他色の無い箇所	ビニール	定期清掃のみ																					422				
小 計					201	188	0	0	0	0	0	56	0	0	0	0	111	0	0	389	0	56	0	501	0	111	0	0	

■ 日常・定期清掃なし


5号館施設

- : 188㎡
- : 23㎡
- : 111㎡
- : 79㎡

- : 教室(ビニル床)
- : 絨毯
- : 共用(廊下、階段)
- : トイレ、湯沸室
- : 定期清掃のみ
- : 日常・定期清掃なし

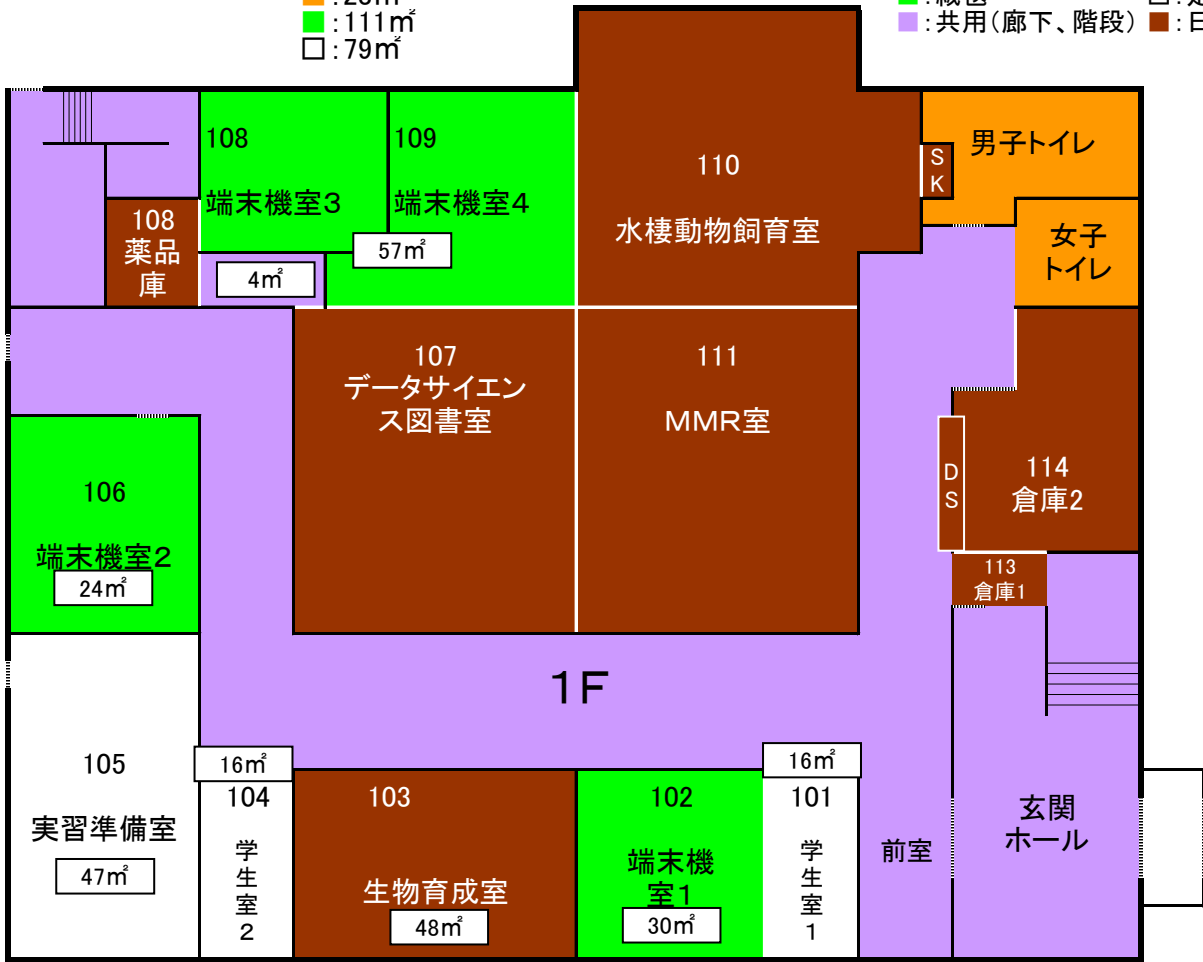

- : 201㎡
- : 33㎡
- : 422㎡

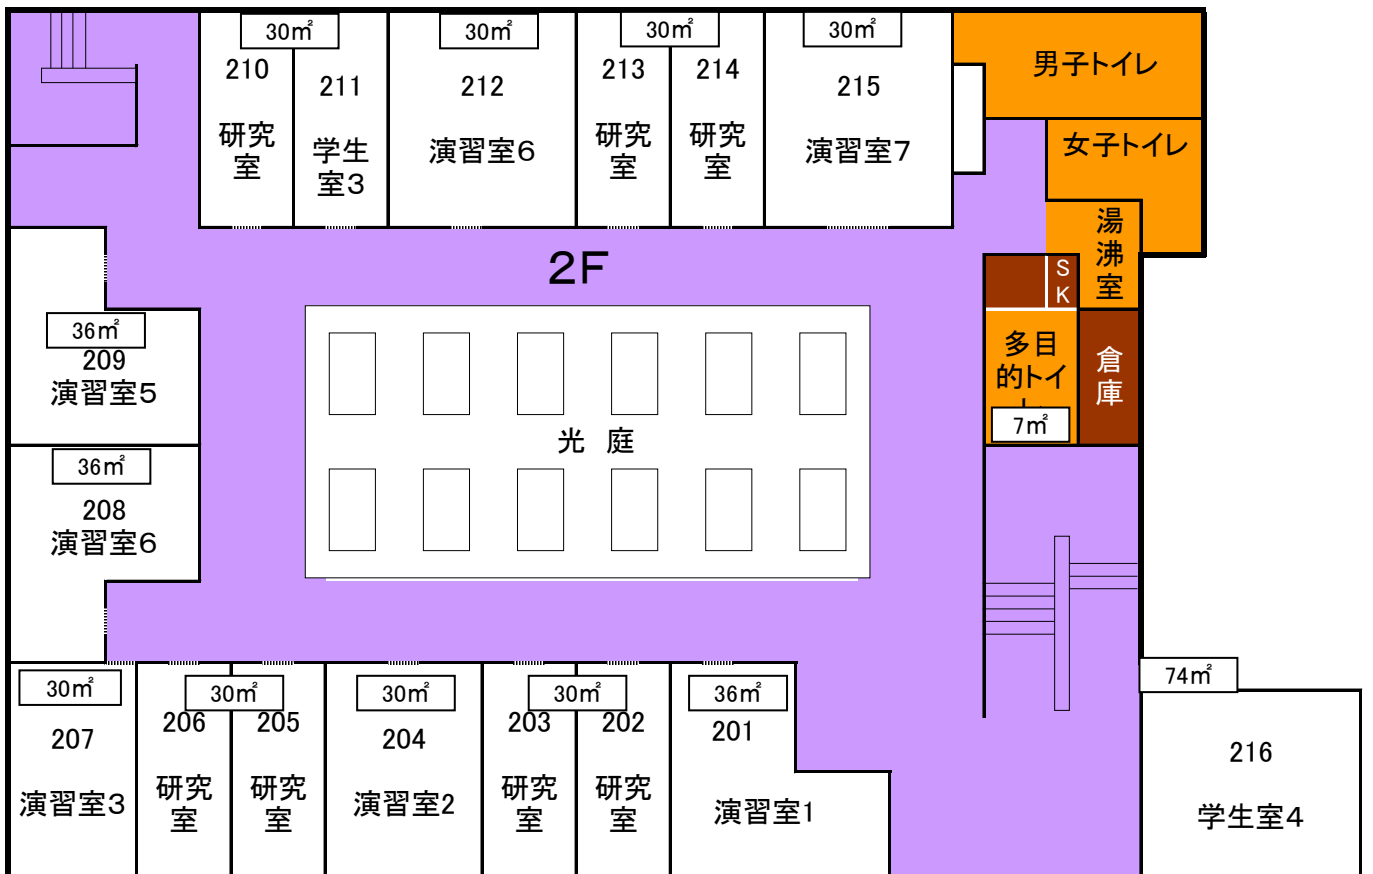


棟	場 所	表示	床仕様	備考	日常清掃㎡												定期清掃㎡												
					共用								ビニール・石・木床				絨毯			共用			ビニール・石・木床			絨毯			
					(廊下・階段 週1回・ビニール)	(廊下・階段 週2回・ビニール)	(廊下・階段 週3回・ビニール)	(廊下・階段 週1回・絨毯)	(廊下・階段 週3回・絨毯)	便所・湯沸室 (週1回)	便所・湯沸室 (週2回)	便所・湯沸室 (週3回)	便所・湯沸室 (週6回)	2週に1回	週1回	週2回	週3回	週1回	週2回	週3回	(廊下・階段 年2回・ビニール)	(廊下・階段 年2回・絨毯)	便所・湯沸室 (年2回)	年1回	年2回	年4回	年2回	年3回	年6回
シーガルセンター	地下1F 廊下・階段		ビニール		47														47										
	1F 廊下・階段		ビニール		15															15									
	1F エントランス・階段		石タイル		222															222									
	1F 便所・湯沸室		ビニール							52																52			
	2F 廊下・階段		ビニール		338															338									
	2F 便所・湯沸室		ビニール							48																48			
	3F 廊下・階段		ビニール		401															401									
	3F 便所・湯沸室		ビニール							48																48			
	2F 学生会議室1~4		木床											162												162			
	2F 国際交流室2		ビニール	定期清掃のみ																							21		
	2F 国際交流室1		絨毯	定期清掃のみ																									119
	2F 和室1・2		畳	定期清掃のみ																									
	2F スタジオ・国際交流室3		絨毯	定期清掃のみ																									78
	3F 控え室		ビニール											18													18		
	3F シーガルホール		絨毯	定期清掃年2回													486											486	
	3F ステージ・前室		木床											106													106		
	中3F 放送室		絨毯	定期清掃のみ																								53	
	小 計					1,023	0	0	0	0	148	0	0	0	0	286	0	0	486	0	0	1,023	0	148	0	307	0	736	0

■ 日常・定期清掃なし


6号館 シーガルセンター 地下階

- : 教室(ビニル床) ■: トイレ、湯沸室
- : 絨毯 □: 定期清掃のみ
- : 共用(廊下、階段) ■: 日常・定期清掃なし

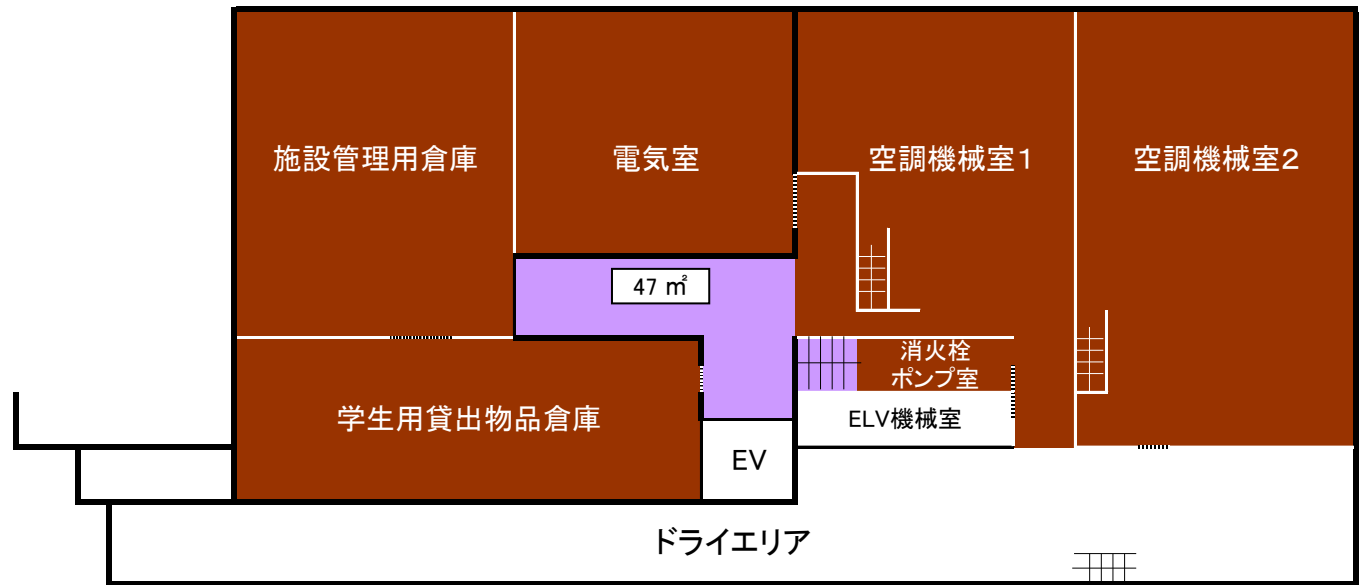


6号館 シーガルセンター 1階

- : 教室(ビニル床) ■: トイレ、湯沸室
- : 絨毯 □: 定期清掃のみ
- : 共用(廊下、階段) ■: 日常・定期清掃なし

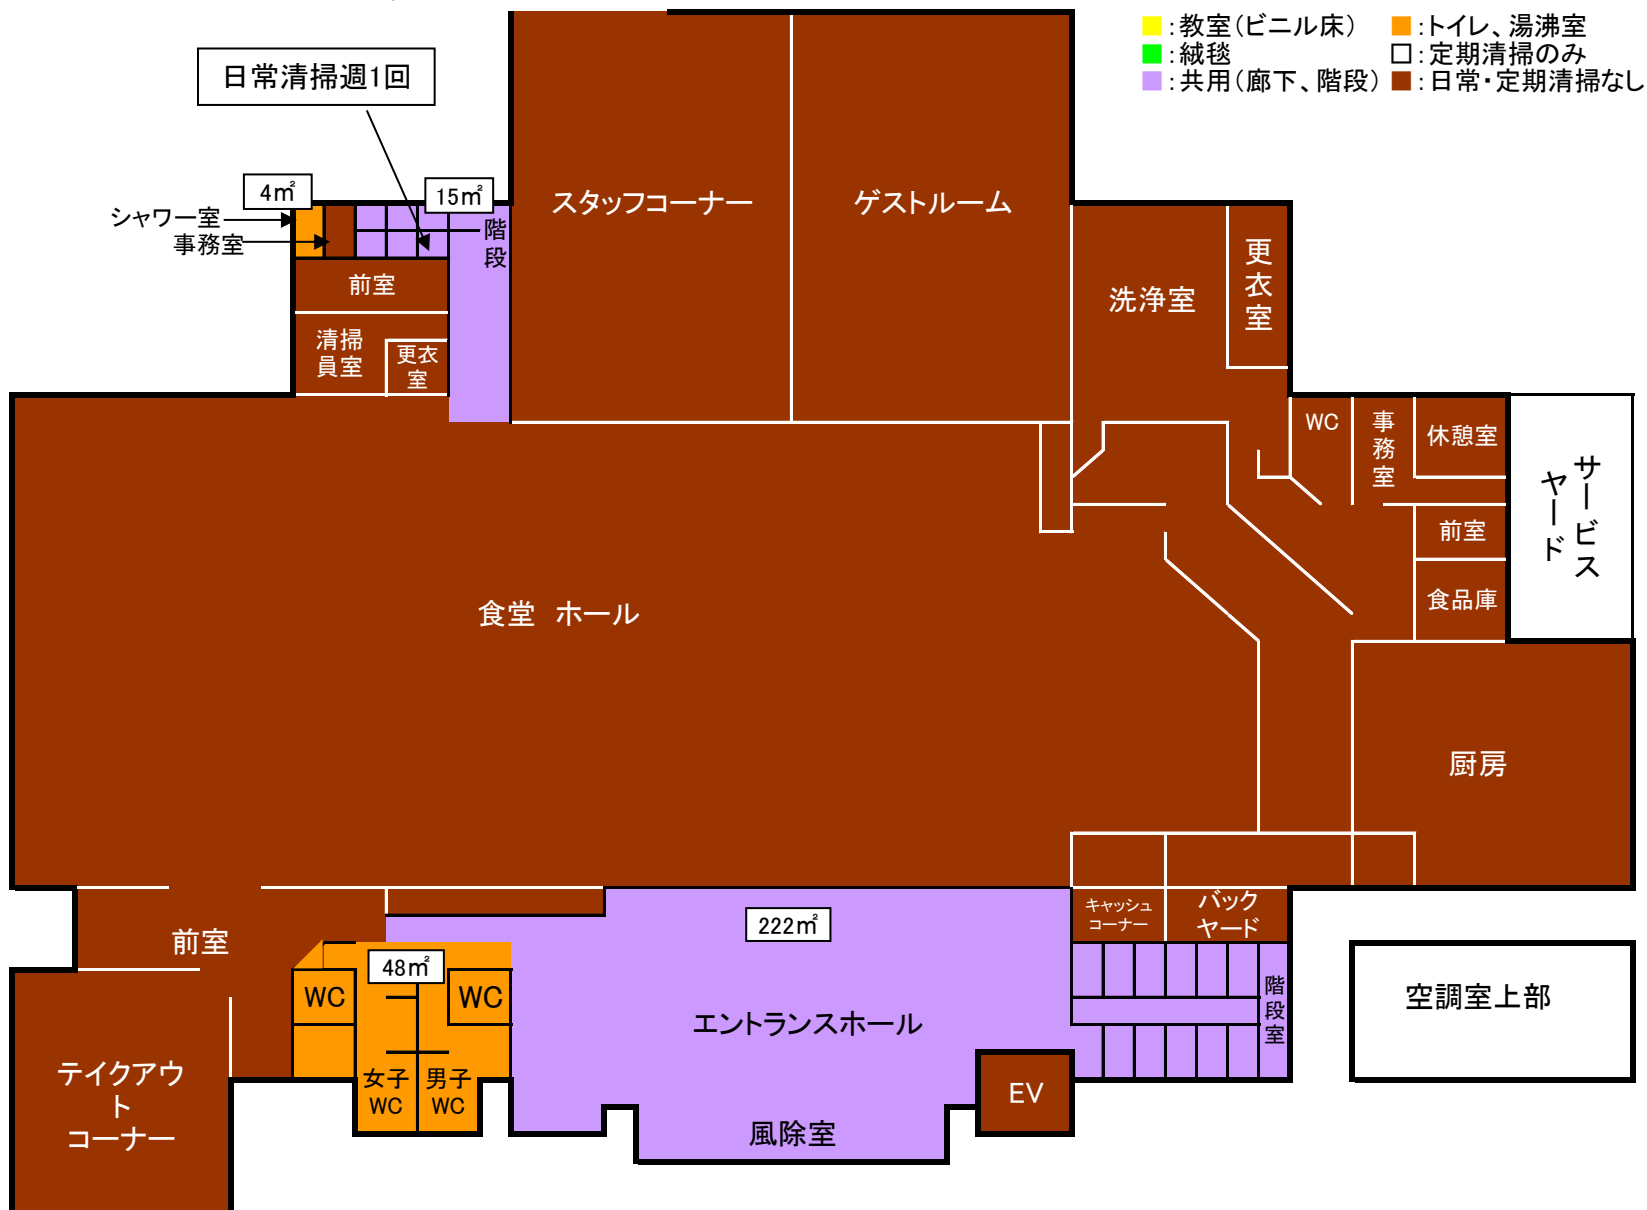


6号館 シーガルセンター 2階

- : 教室(ビニル床)
- : 絨毯
- : 共用(廊下、階段)
- : トイレ、湯沸室
- : 定期清掃のみ
- : 日常・定期清掃なし

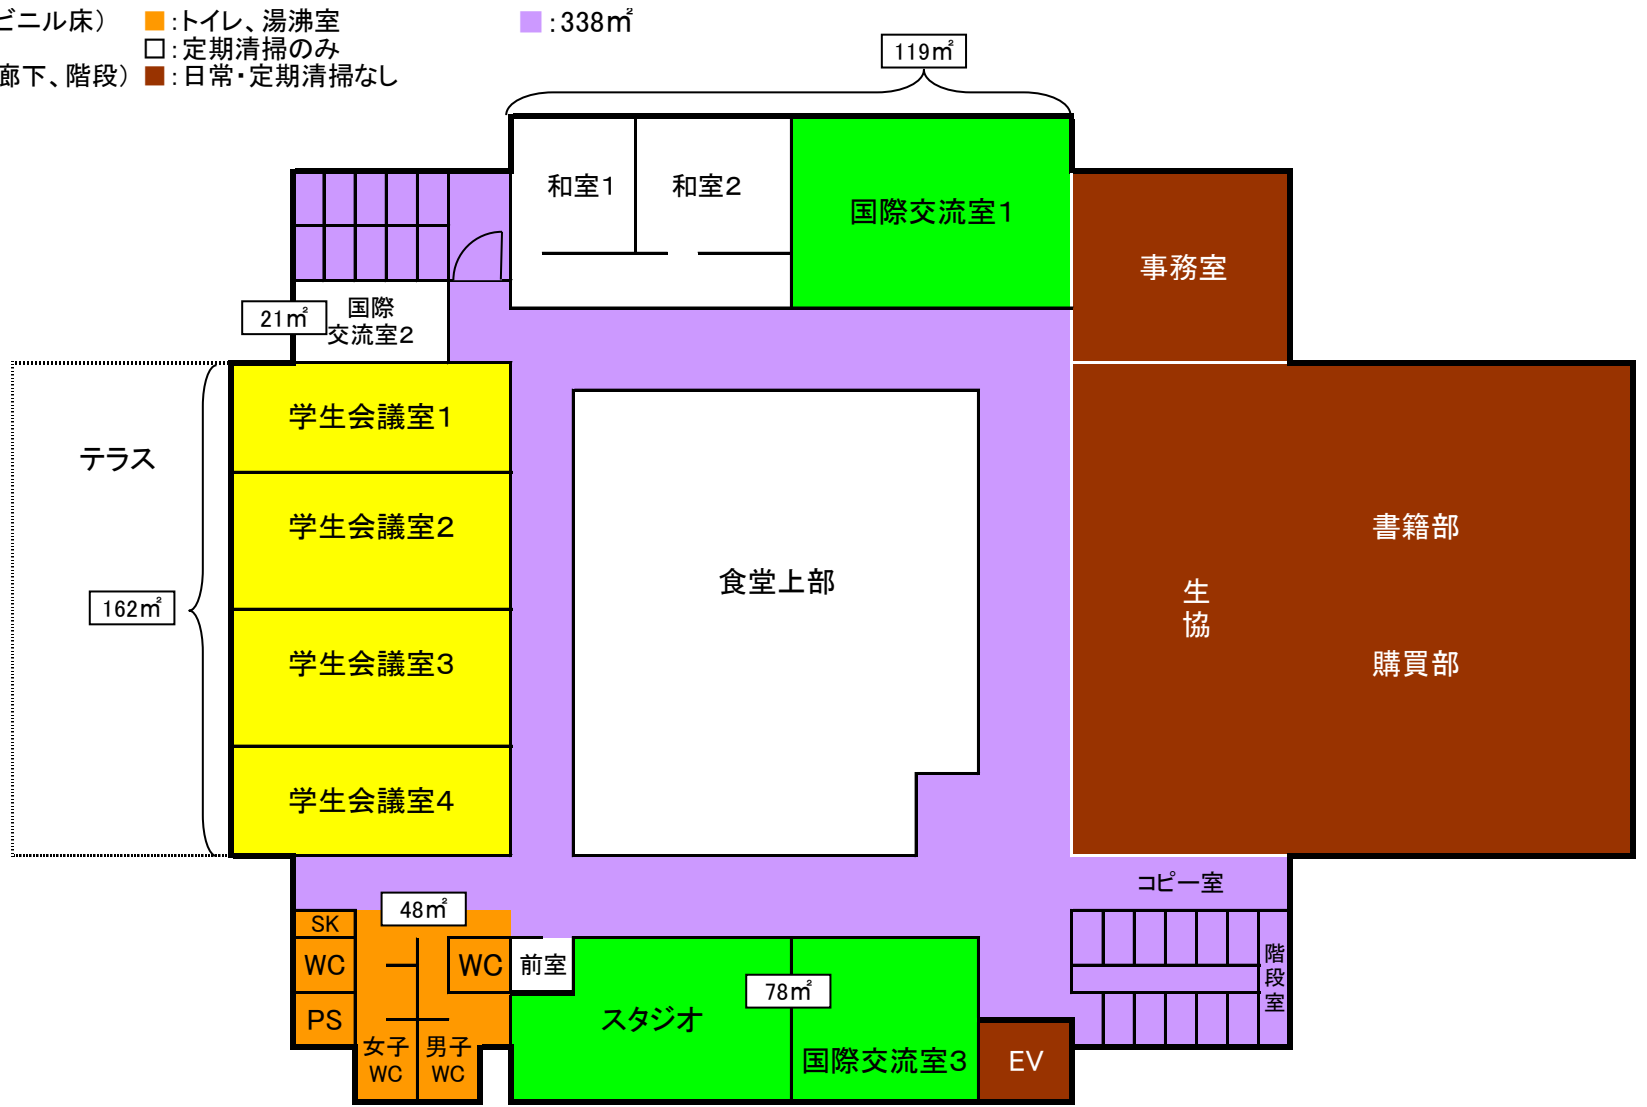


6号館 シーガルセンター 3階

- : 教室(ビニル床)
- : 絨毯
- : 共用(廊下、階段)
- : トイレ、湯沸室
- : 定期清掃のみ
- : 日常・定期清掃なし

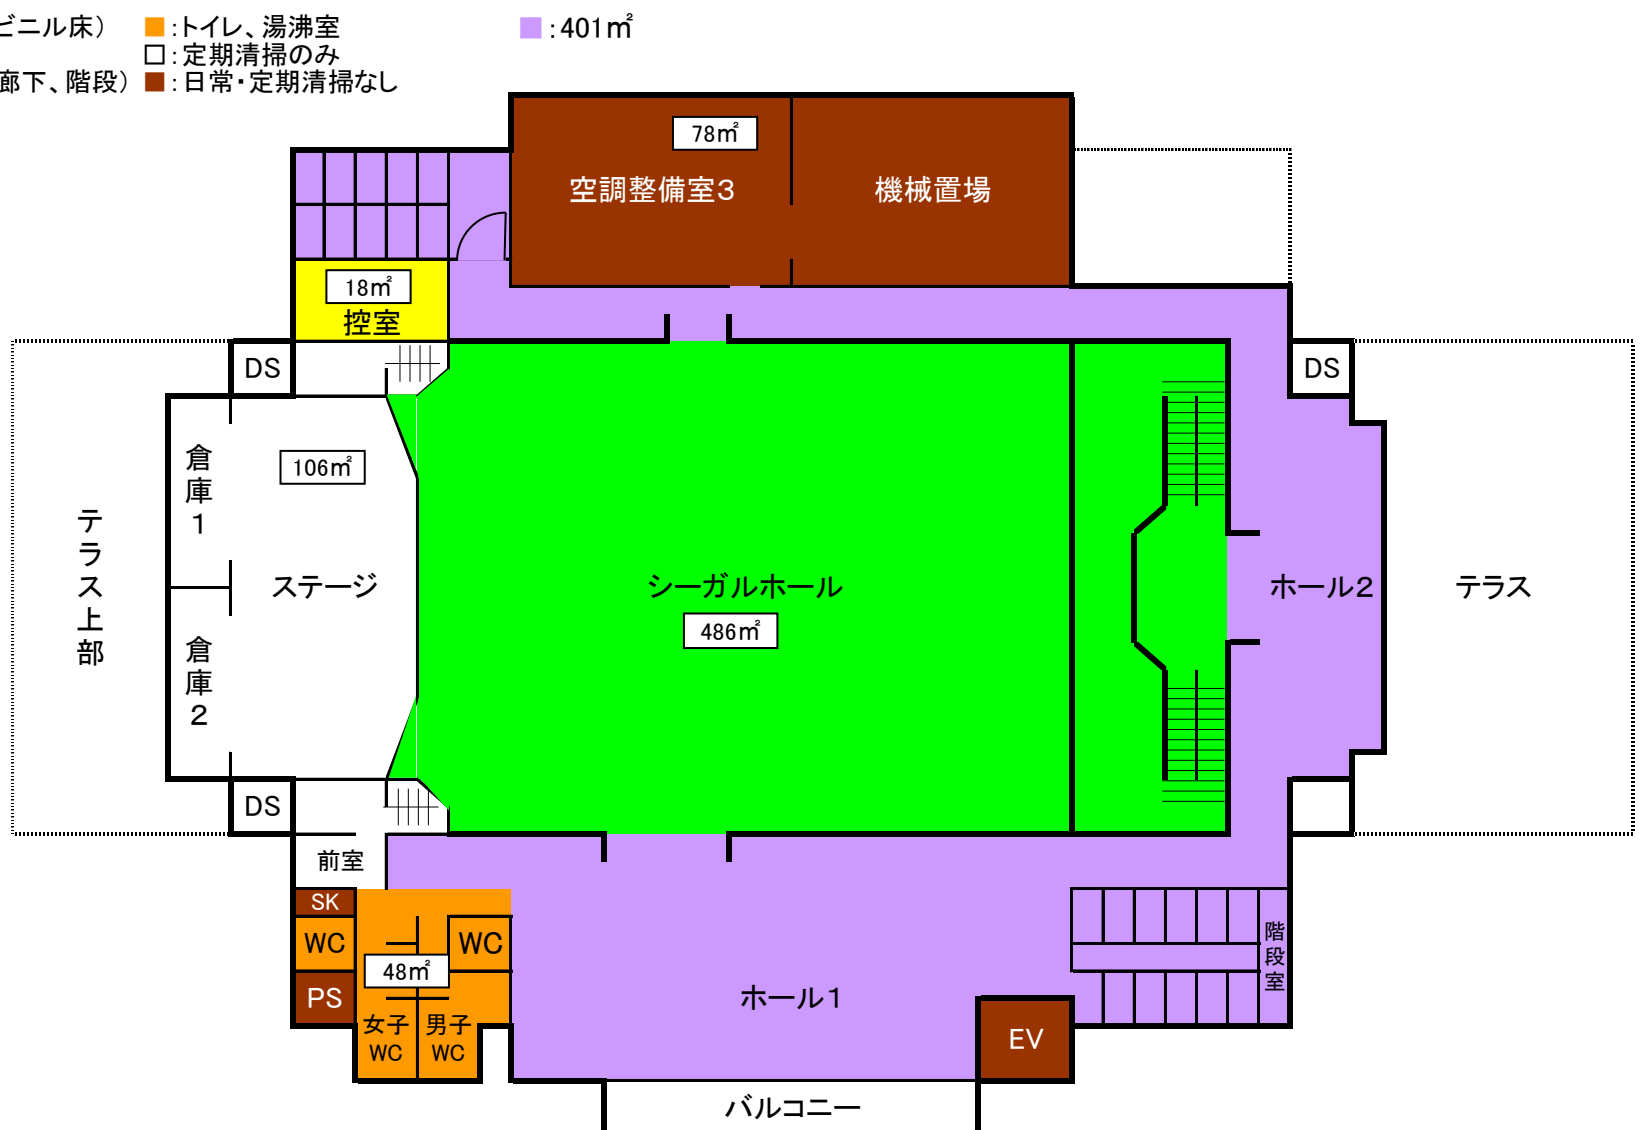


6号館 シーガルセンター R階

- : 教室(ビニル床)
- : トイレ、湯沸室
- : 絨毯
- : 定期清掃のみ
- : 共用(廊下、階段)
- : 日常・定期清掃なし

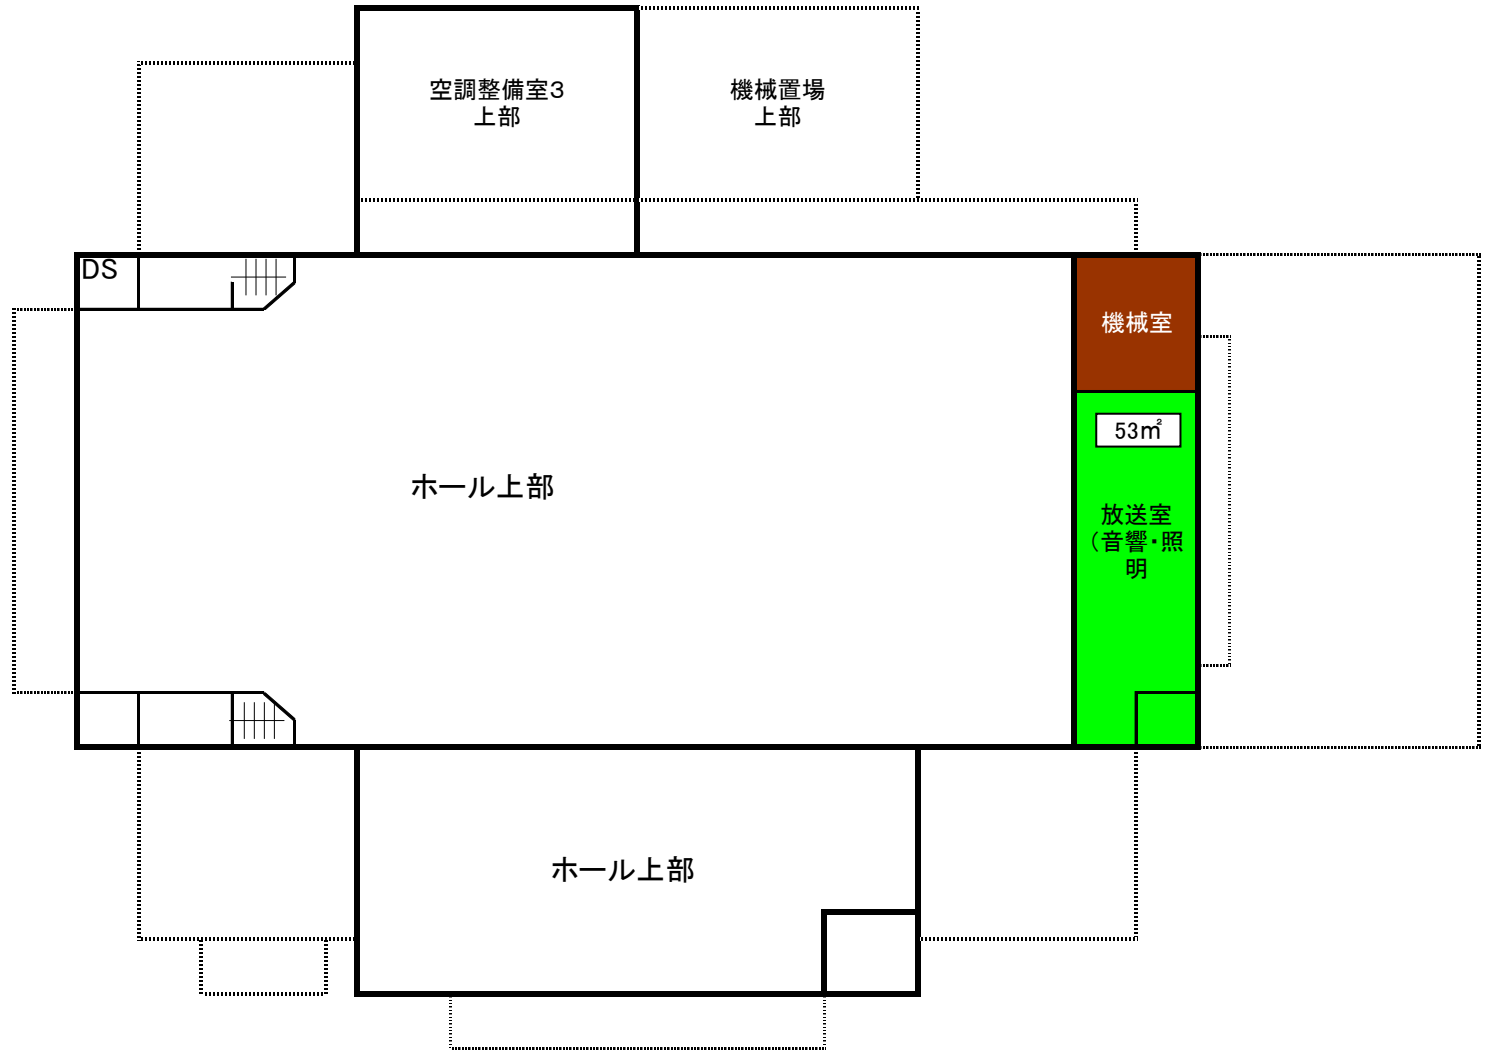


棟	場 所	表示	床仕様	備考	日常清掃㎡												定期清掃㎡																	
					共用				ビニール・石・木床				絨毯				共用			ビニール・石・木床			絨毯											
					(廊下・階段 週1回・ビニール)	(廊下・階段 週2回・ビニール)	(廊下・階段 週3回・ビニール)	(廊下・階段 週1回・絨毯)	(廊下・階段 週3回・絨毯)	便所・湯沸室 (週1回)	便所・湯沸室 (週2回)	便所・湯沸室 (週3回)	便所・湯沸室 (週6回)	2週に1回	週1回	週2回	週3回	週1回	週2回	週3回	(廊下・階段 週2回・ビニール)	(廊下・階段 週2回・絨毯)	便所・湯沸室 (年2回)	年1回	年2回	年4回	年2回	年3回	年6回					
総合体育館	地下1F 廊下・階段		ビニール		525														525															
	地下1F 便所・湯沸し室 更衣・ロッカー		ビニール						453											453														
	1F 廊下・階段		ビニール		648														648															
	1F 便所・湯沸し室		ビニール						14											14														
	2F 廊下・階段		ビニール		532														532															
	2F 便所・湯沸し室		ビニール						80											80														
	3F 廊下・階段		ビニール		106														106															
その他	地下1F 第2・3体育室		木床	定期清掃のみ																						740								
	地下1F その他色の無い箇所		ビニール	定期清掃のみ																						51								
	1F 会議室		ビニール										80													80								
	1F 後援会・進交会事務所		ビニール	定期清掃のみ																						60								
	2F 第1体育室(アリーナ)		木床	定期清掃はワックスのみ 体育館用ワックスを使用																						1,825								
	2F その他色の無い箇所		ビニール	定期清掃のみ																						630								
	3F ランニングトラック		ビニール	定期清掃のみ																						646								
小 計					1,811	0	0	0	0	547	0	0	0	0	80	0	0	0	0	0	0	0	0	0	0	1,811	0	547	0	4,032	0	0	0	0

 日常・定期清掃なし


7号館 総合体育館（地下1階）

- : 教室(ビニル床)
- : 絨毯
- : 共用(廊下、階段)
- : トイレ、湯沸室
- : 定期清掃のみ
- : 清掃不要
- : 525m²
- : 453m²
- : その他 791m²

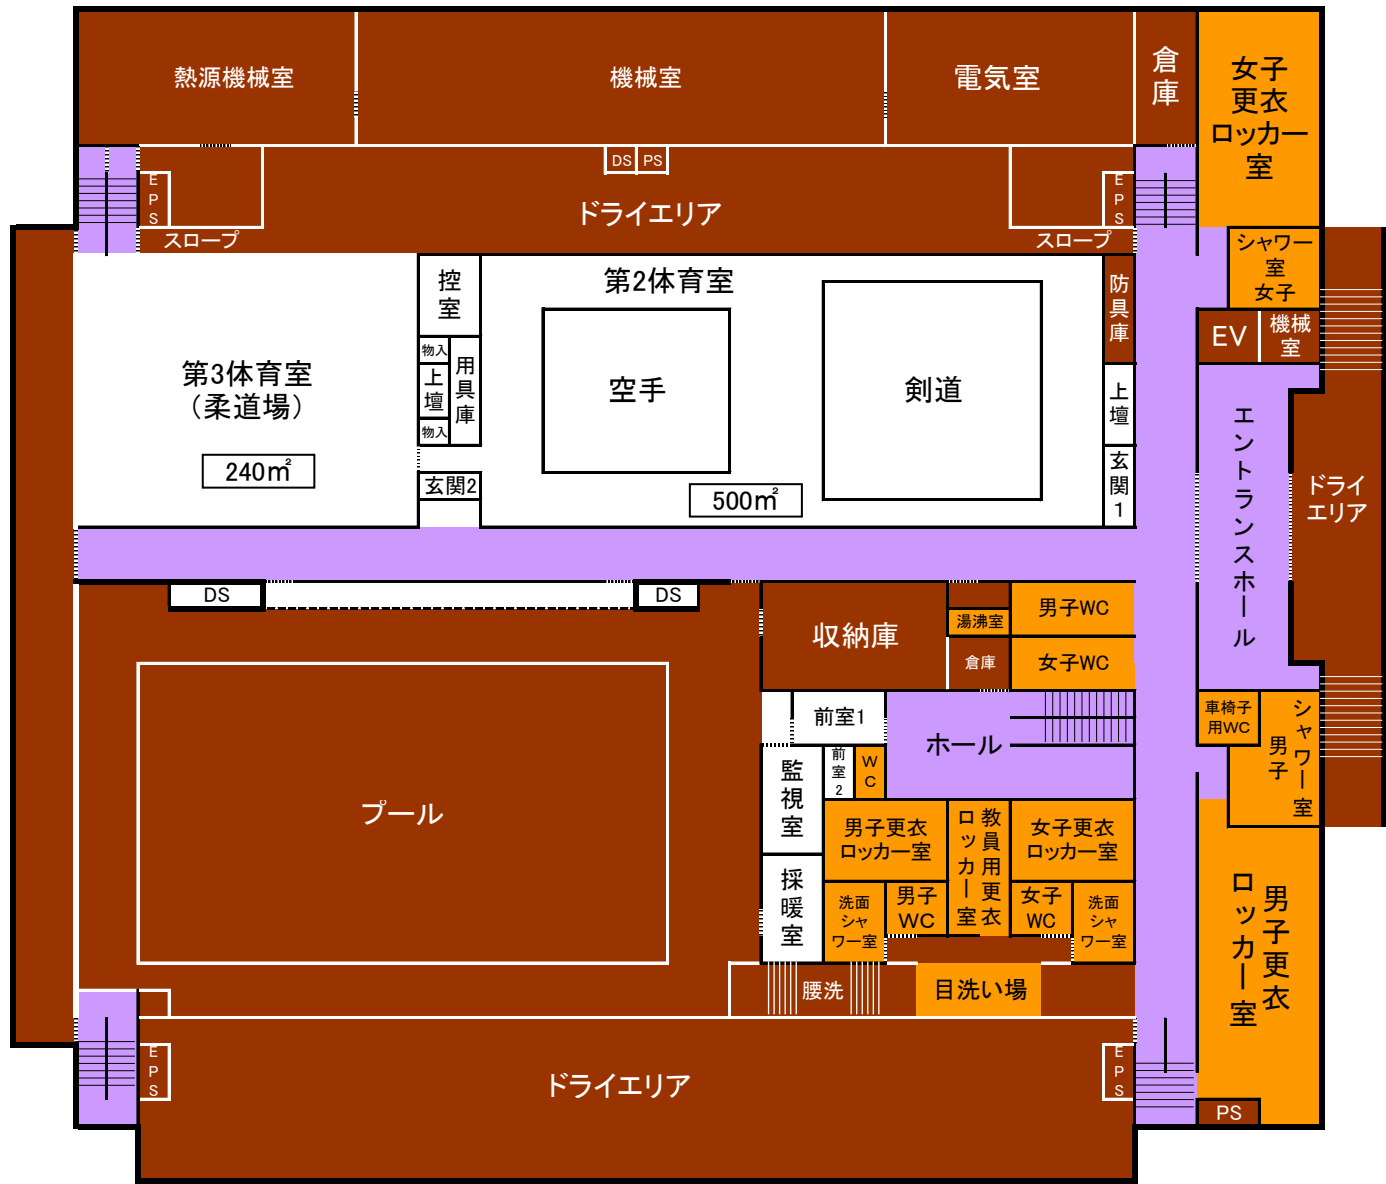

7号館 総合体育館（1階）


- : 教室(ビニル床)
- : 絨毯
- : 共用(廊下、階段)
- : トイレ、湯沸室
- : 定期清掃のみ
- : 清掃不要
- : 648m²
- : 14m²

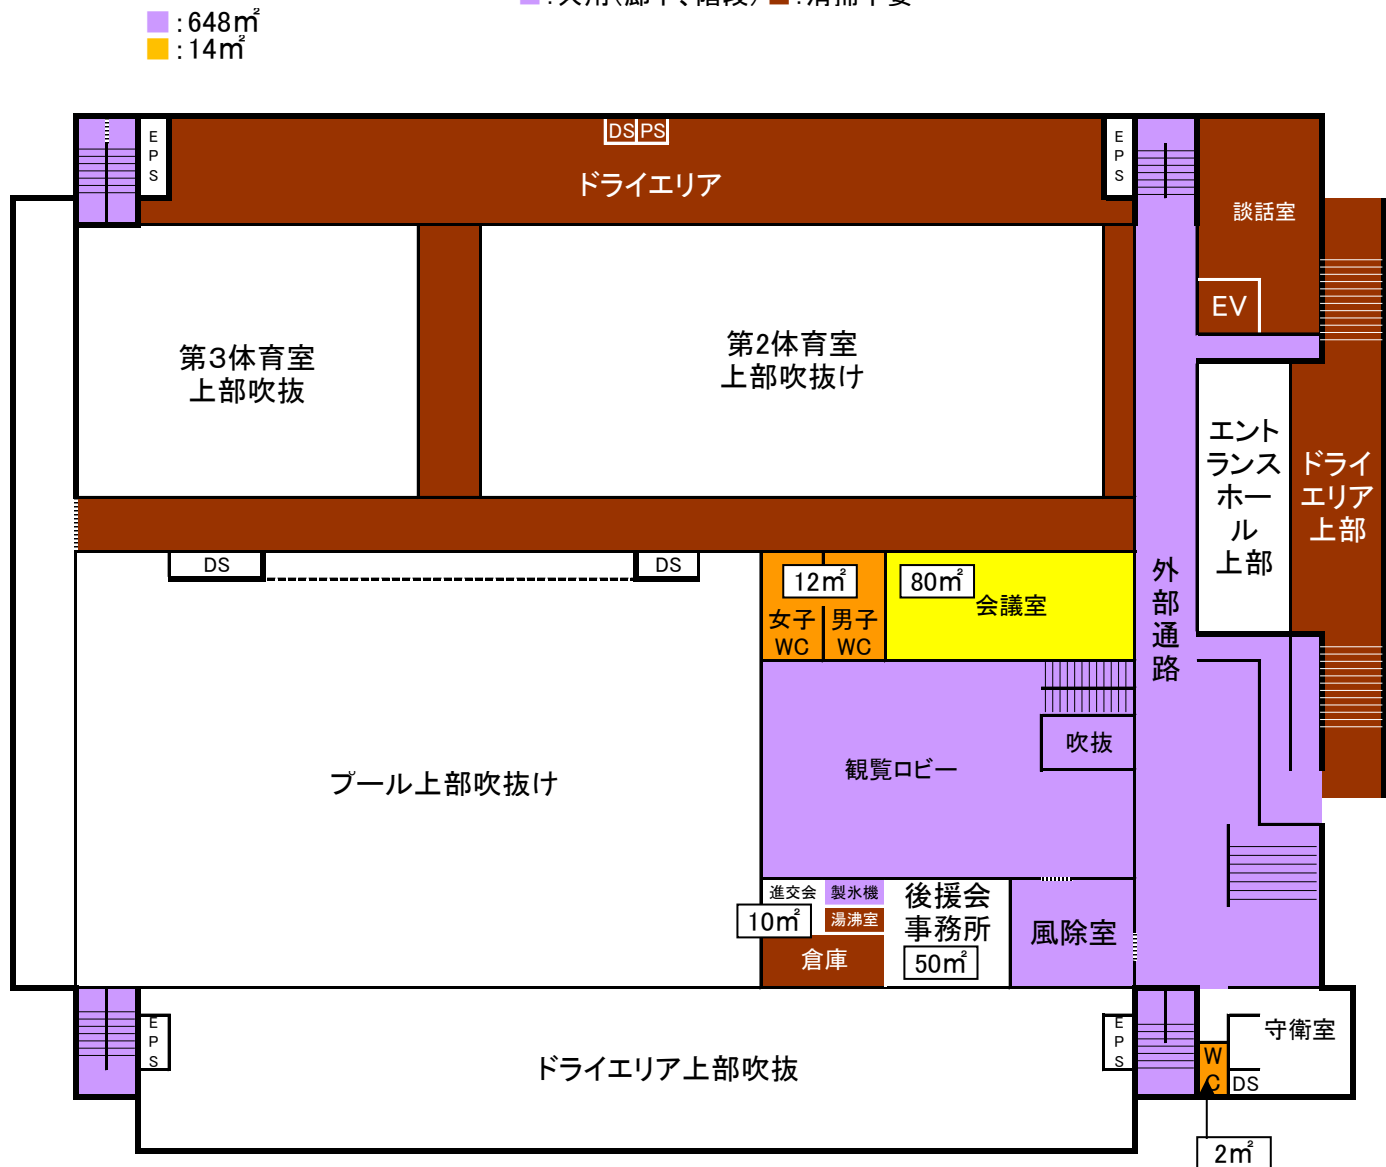

7号館 総合体育館（2階）

- : 532m²
- : 80m²
- : 630m²(アリーナを除く)


- : 教室(ビニル床)
- : 絨毯
- : 共用(廊下、階段)
- : トイレ、湯沸室
- : 定期清掃のみ
- : 日常・定期清掃なし

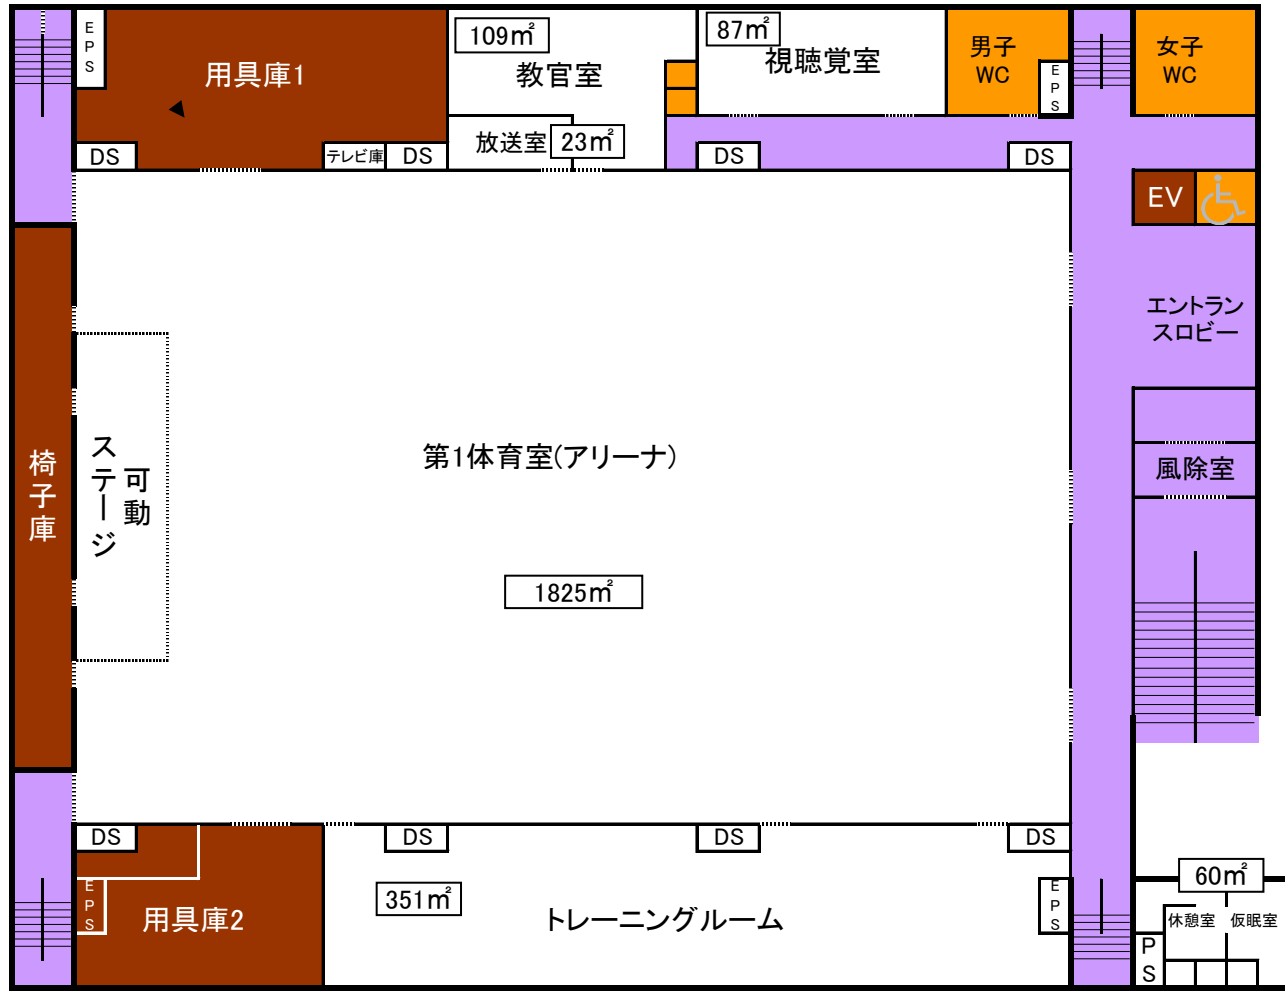

7号館 総合体育館（3階）

- : 106m²

- : 教室(ビニル床)
- : 絨毯
- : 共用(廊下、階段)
- : トイレ、湯沸室
- : 定期清掃のみ
- : 清掃不要

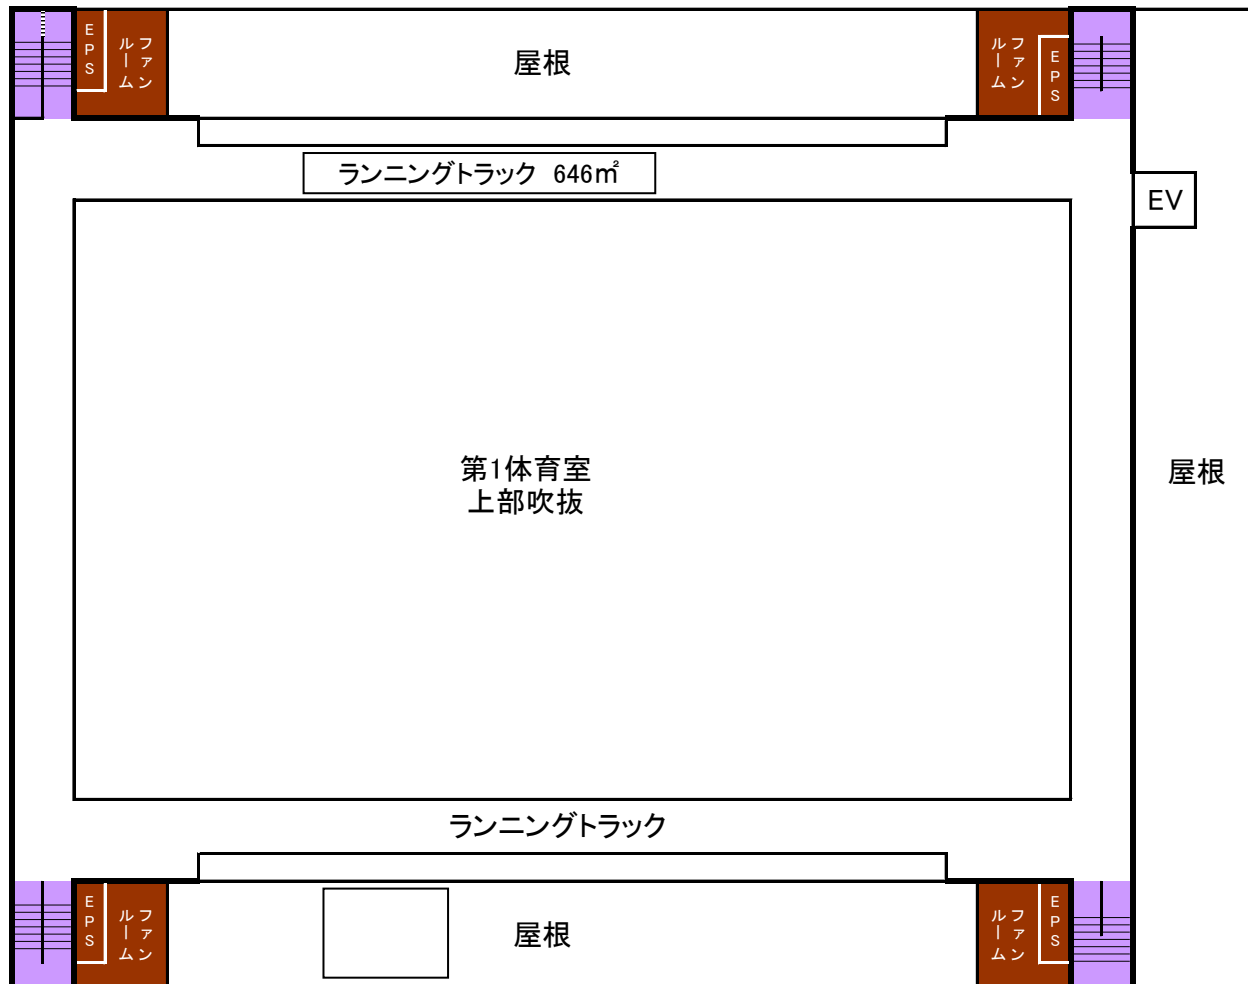

授業期間

棟	場所	表示	床仕様	備考	日常清掃㎡												定期清掃㎡																								
					共用						ビニール・石・木床				絨毯		共用			ビニール・石・木床			絨毯																		
					(週1回・階段 ビニール)	(週2回・階段 ビニール)	(週3回・階段 ビニール)	(週1回・階段 絨毯)	(週3回・階段 絨毯)	便所・湯沸室 (週1回)	便所・湯沸室 (週2回)	便所・湯沸室 (週3回)	便所・湯沸室 (週6回)	2週に1回	週1回	週2回	週3回	週1回	週2回	週3回	(年2回・階段 ビニール)	(年2回・階段 絨毯)	便所・湯沸室 (年2回)	年1回	年2回	年4回	年2回	年3回	年6回												
共用	1F 廊下		ビニール			48																																			
	1F 廊下・階段		絨毯						519																																
	1F 便所 (女子・男子・多目的)		ビニール												51																										
	2F 廊下・階段		絨毯						267																																
	2F 便所 (女子・男子・多目的)		ビニール													43																									
	3F 廊下・階段		絨毯							171																															
	4F 廊下・階段		絨毯							255																															
	4F 廊下		ビニール			16																																			
	4F 便所 (女子・男子・多目的)		ビニール													43																									
5F 廊下・階段		絨毯						54																																	
YCUスクエア その他	1F ビオニーホール		絨毯																																						
	1F その他色の無い箇所		ビニール																																						
	2F スチューデントオフィス		絨毯																																						
	2F ボランティア支援室		絨毯																																						
	2F 教室		ビニール													243																									
	2F 教室(Y204)		絨毯																																						
	2F その他色の無い箇所		ビニール																																						
	3F スチューデントオフィス (S31、キャリア相談室)		絨毯																																						
	3F スチューデントオフィス (S34,S35)		絨毯																																						
	4F スチューデントオフィス		絨毯																																						
4F 教室		ビニール														358																									
4F 教室(Y404)		絨毯																																							
4F その他色の無い箇所		ビニール																																							
小 計								0	0	64	0	1,266	0	0	0	0	137	0	0	0	601	0	0	0	985	0	0	0	0	0	0	0	0	0	0	0	0	0			

日常・定期清掃なし




休業期間

棟	場所	表示	床仕様	備考	日常清掃㎡													定期清掃㎡											
					共用							居室等						共用			ビニール・石・木床			絨毯					
					(週1回・階段 ビニール)	(週2回・階段 ビニール)	(週3回・階段 ビニール)	(週1回・階段 絨毯)	(週3回・階段 絨毯)	便所・湯沸室 (週1回)	便所・湯沸室 (週2回)	便所・湯沸室 (週3回)	便所・湯沸室 (週6回)	2週に1回	週1回	週2回	週3回	週1回	週2回	週3回	(年2回・階段 ビニール)	(年2回・階段 絨毯)	便所・湯沸室 (年2回)	年1回	年2回	年4回	年2回	年3回	年6回
共用	1F 廊下		ビニール			48												48											
	1F 廊下・階段		絨毯					519											519										
	1F 便所 (女子・男子・多目的)		ビニール											51						51									
	2F 廊下・階段		絨毯					267											267										
	2F 便所 (女子・男子・多目的)		ビニール											43						43									
	3F 廊下・階段		絨毯					171											171										
	4F 廊下・階段		絨毯					255											255										
	4F 廊下		ビニール			16													16										
	4F 便所 (女子・男子・多目的)		ビニール											43						43									
5F 廊下・階段		絨毯					54											54											
YCUスクエア その他	1F ビオニーホール		絨毯													201								201					
	1F その他色の無い箇所		ビニール	定期清掃のみ																			307						
	2F スチューデントオフィス		絨毯													100								100					
	2F ボランティア支援室		絨毯	定期清掃のみ																				32					
	2F 教室		ビニール											243						243									
	2F 教室(Y204)		絨毯													268								268					
	2F その他色の無い箇所		ビニール	定期清掃のみ																			188						
	3F スチューデントオフィス (S31、キャリア相談室)		絨毯	定期清掃のみ																					53				
	3F スチューデントオフィス (S34,S35)		絨毯													30									30				
	4F スチューデントオフィス		絨毯													118									118				
	4F 教室		ビニール											358						358									
	4F 教室(Y404)		絨毯													268								268					
4F その他色の無い箇所		ビニール	定期清掃のみ																			39							
小計					16	0	48	480	786	0	0	0	137	0	601	0	0	985	0	0	64	1,266	137	601	534	0	1,070	0	0




■ 日常・定期清掃なし

8号館 YCUスクエア

- : 教室(ビニル床)
- : 教室(絨毯)
- : 共用(廊下、階段)(ビニール)
- : 共用(廊下、階段)(絨毯)
- : トイレ、湯沸室 51㎡
- : 定期清掃のみ
- : 日常・定期清掃なし

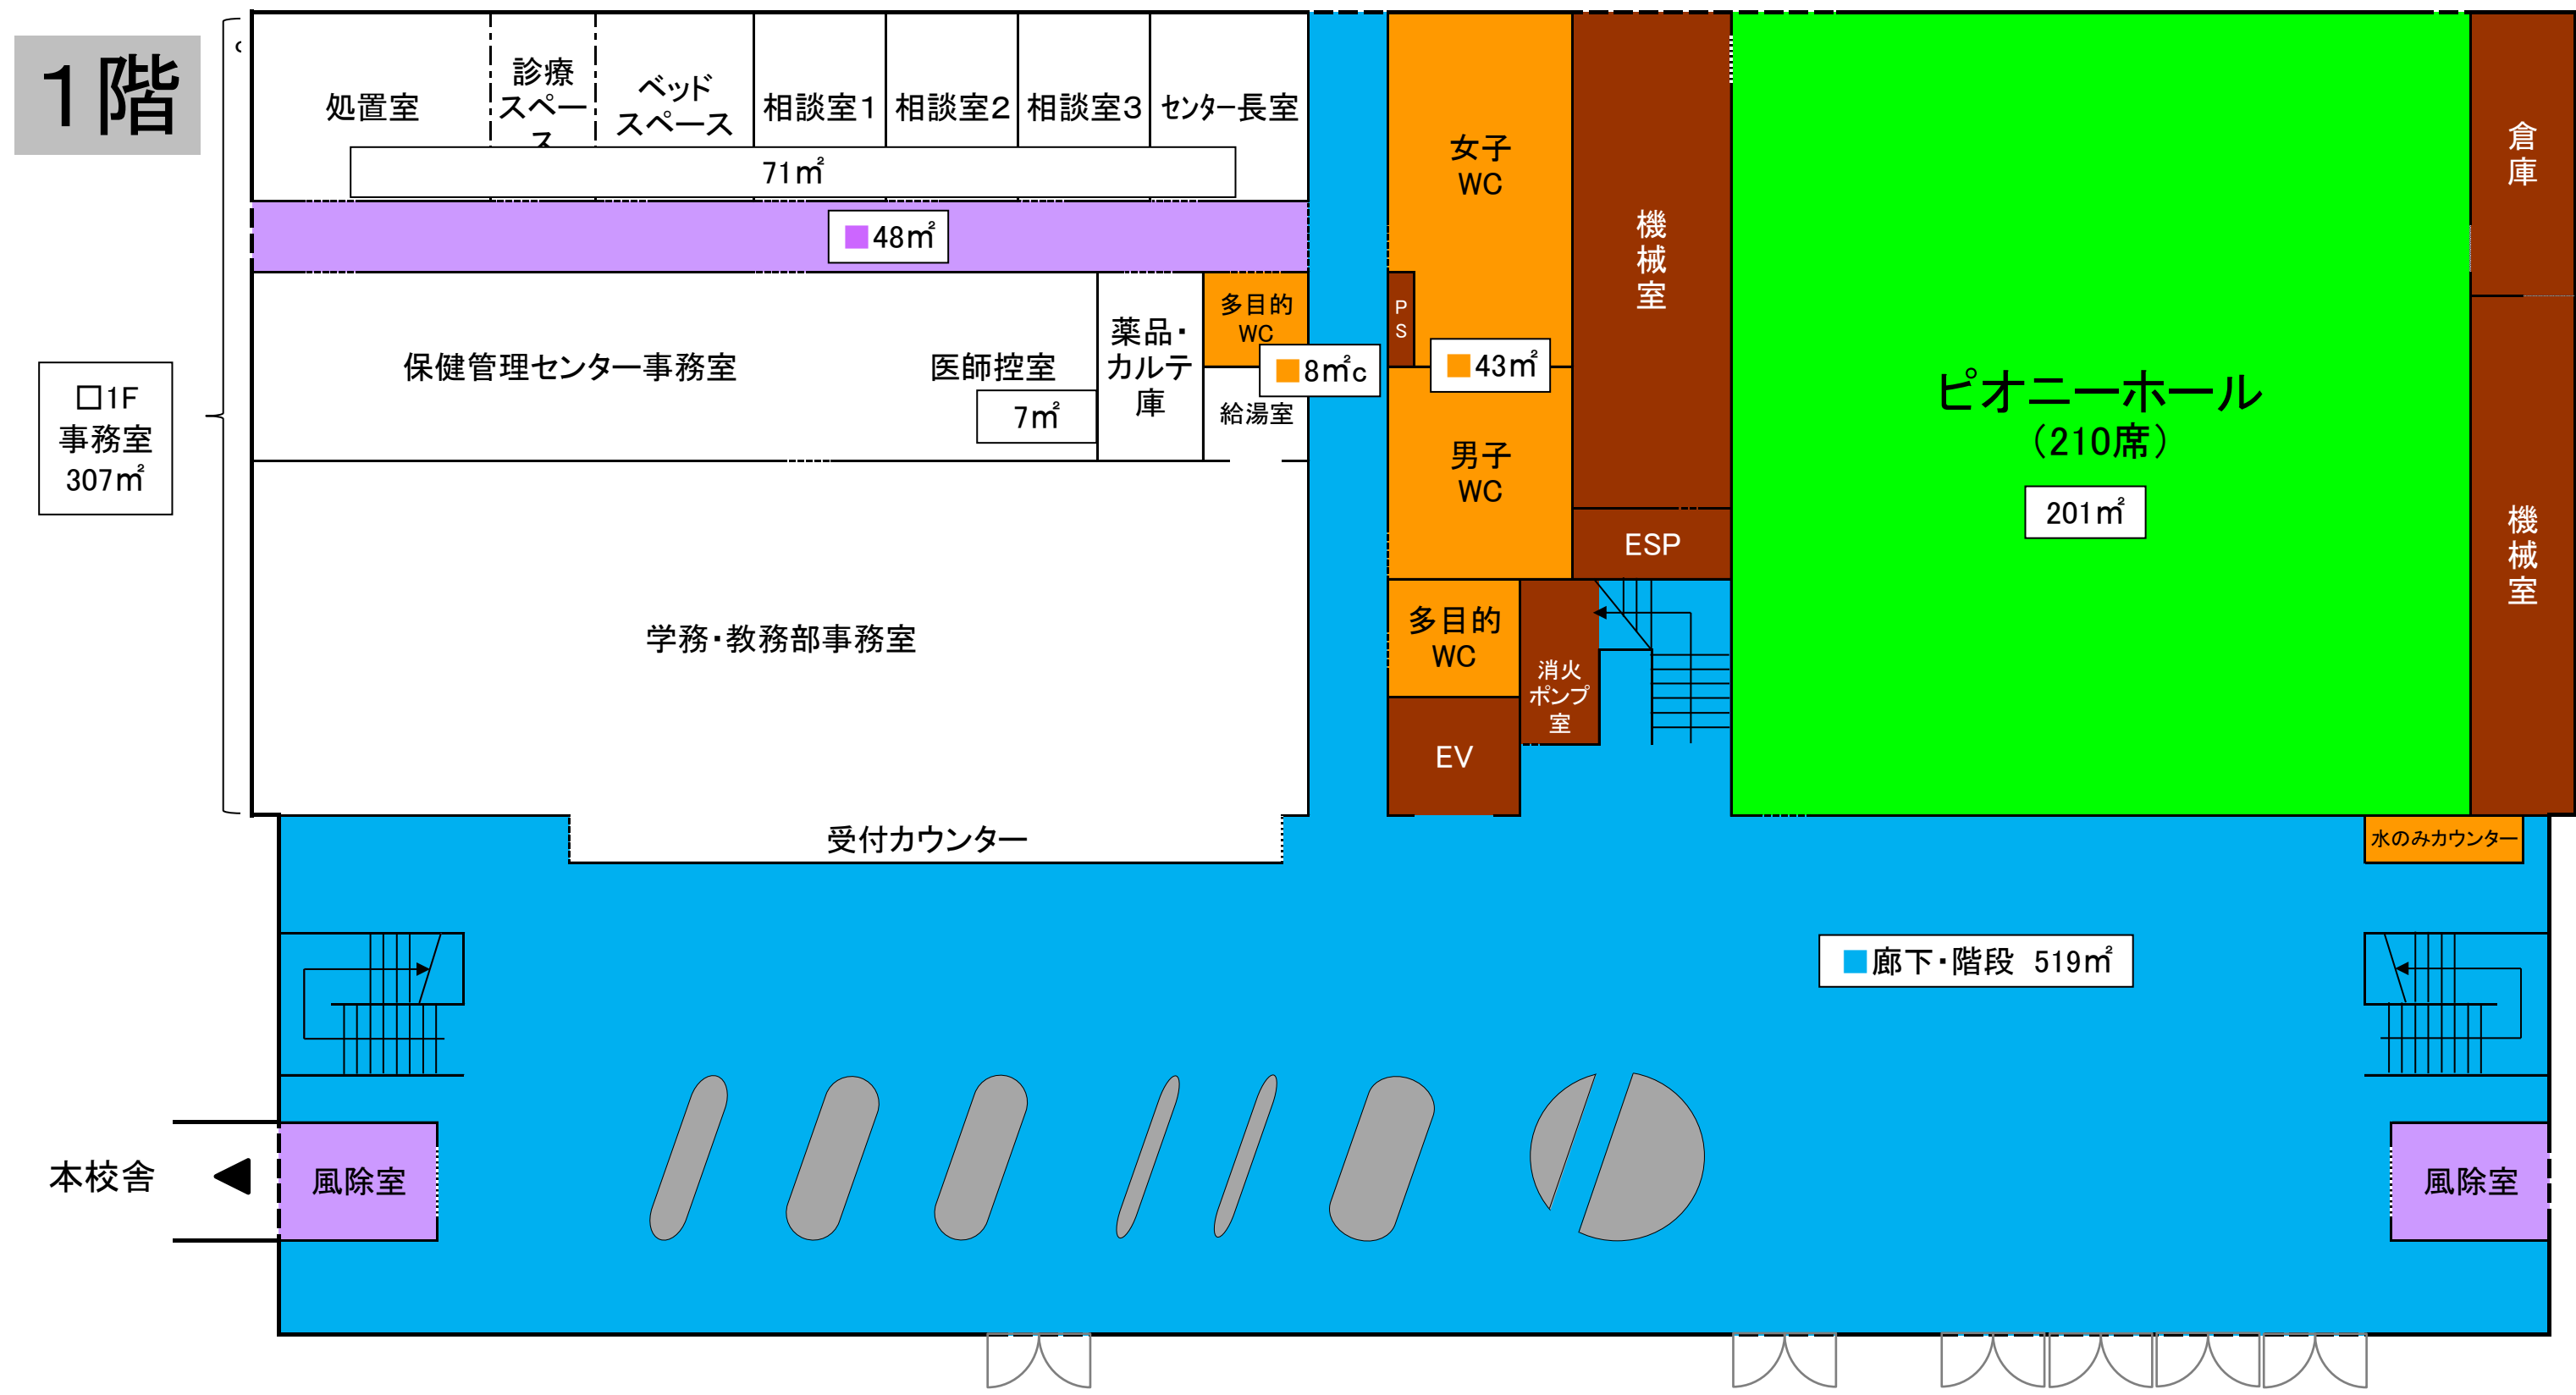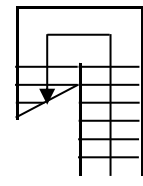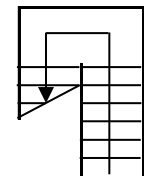


- : 教室(ビニル床) 243㎡
- : 教室(絨毯)
- : 共用(廊下、階段)(ビニール)
- : 共用(廊下、階段)(絨毯)
- : トイレ、湯沸室
- : 定期清掃のみ
- : 日常・定期清掃なし

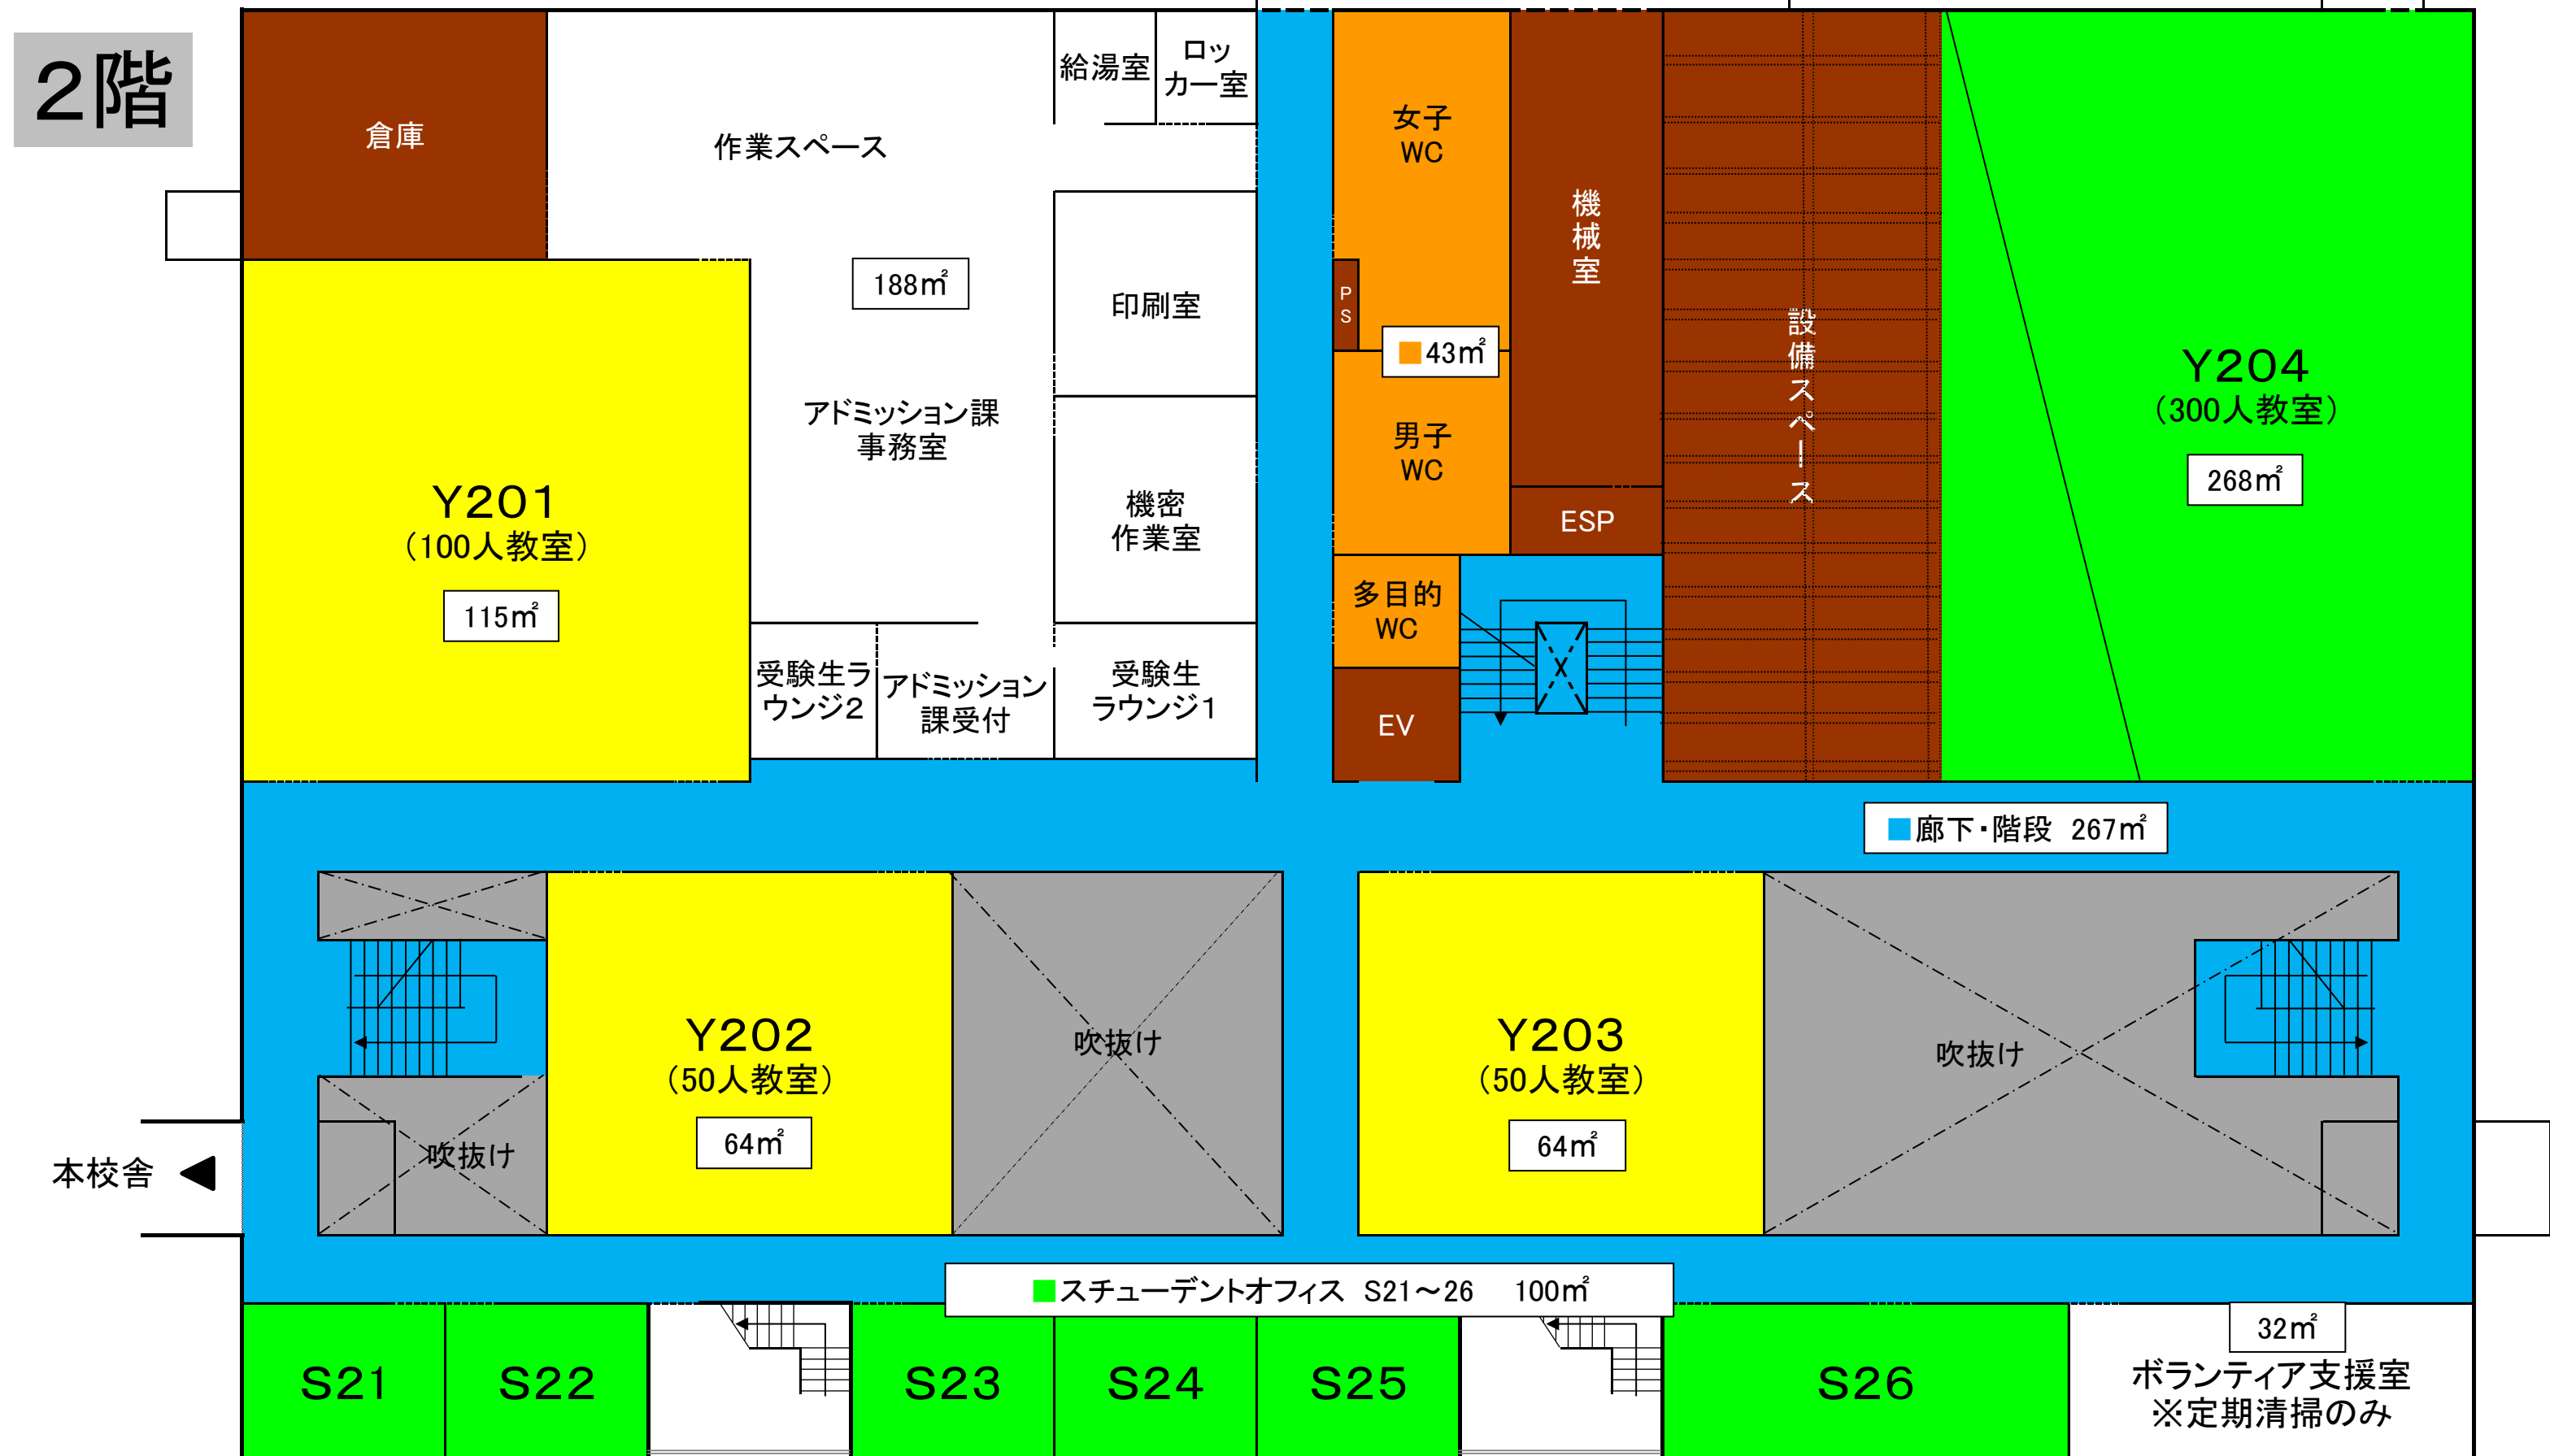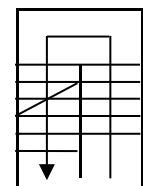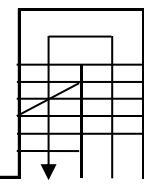


8号館 YCUスクエア


- : 教室(ビニル床)
- : 教室(絨毯)
- : 共用(廊下、階段)(ビニール)
- : 共用(廊下、階段)(絨毯)
- : トイレ、湯沸室
- : 定期清掃のみ
- : 日常・定期清掃なし

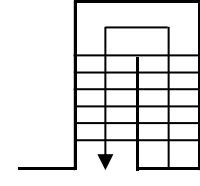

5階

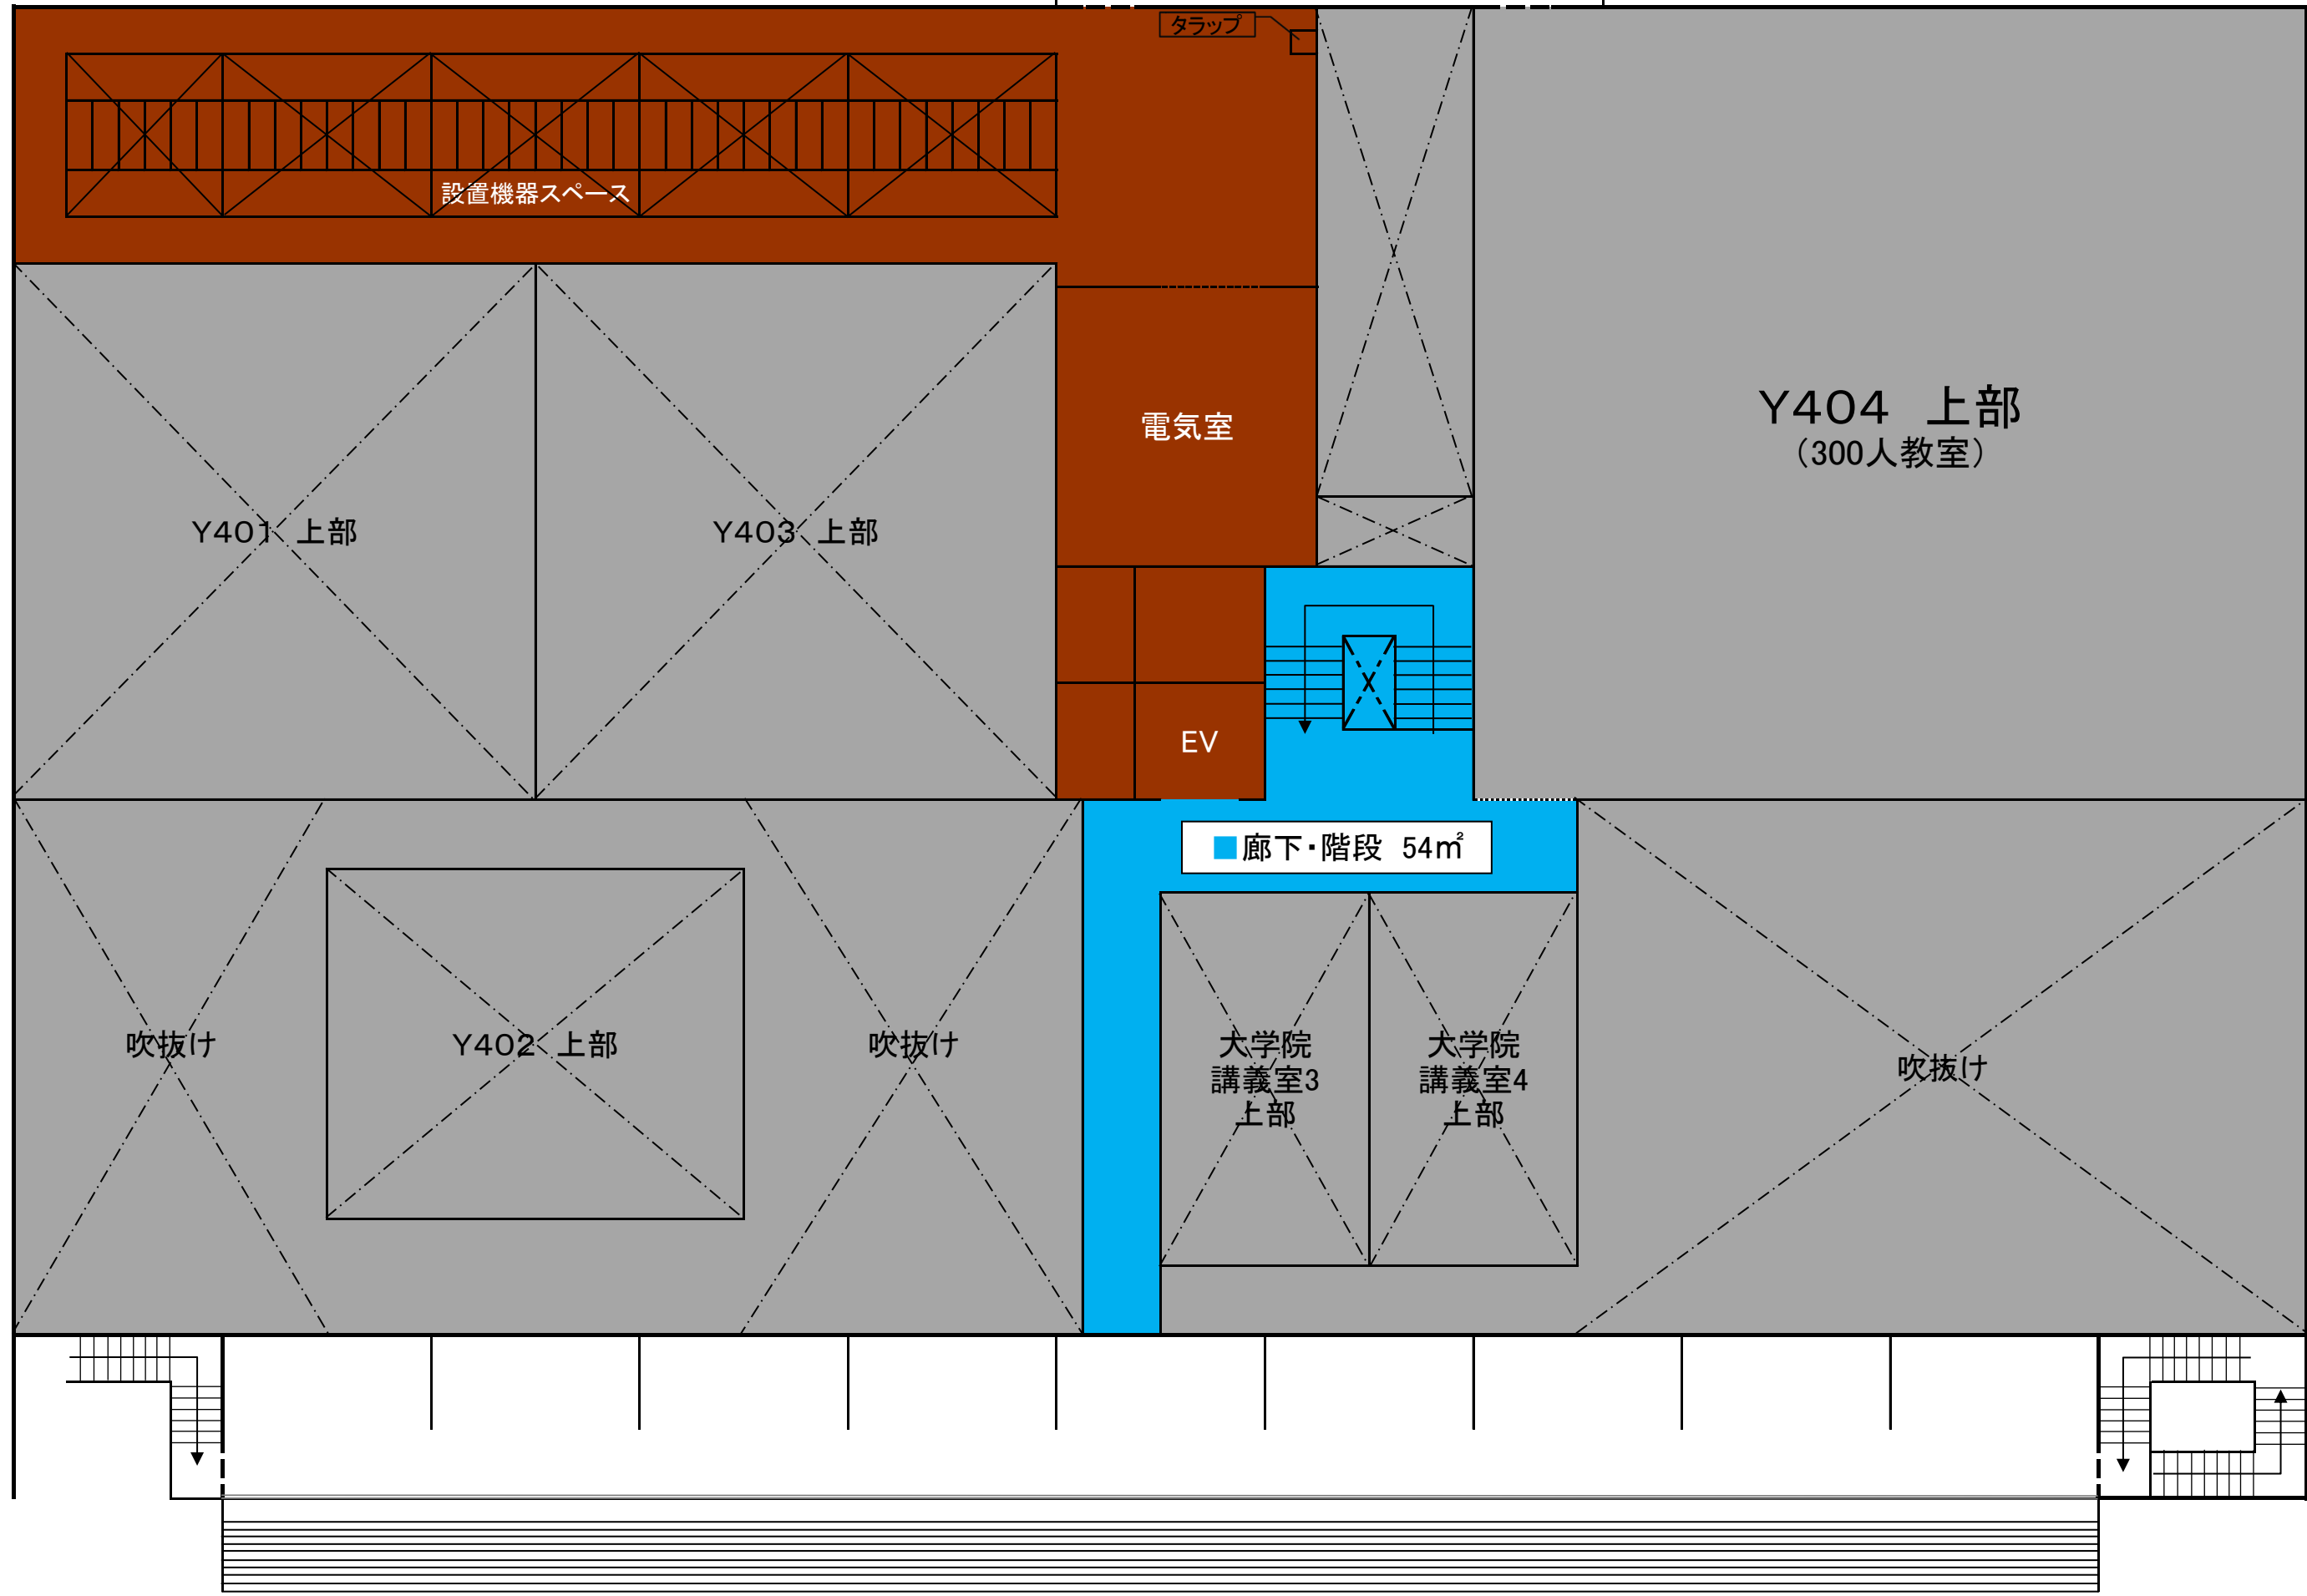


棟	場 所		表示	床仕様	備考	日常清掃㎡											定期清掃㎡													
						共用					居室等						共用			ビニール・石・木床			絨毯							
						(廊下・階段 週1回・ビニール)	(廊下・階段 週2回・ビニール)	(廊下・階段 週3回・ビニール)	(廊下・階段 週1回・絨毯)	(廊下・階段 週3回・絨毯)	便所・湯沸室 (週1回)	便所・湯沸室 (週2回)	便所・湯沸室 (週3回)	便所・湯沸室 (週6回)	2週に1回	週1回	週2回	週3回	週1回	週2回	週3回	(廊下・階段 年2回・ビニール)	(廊下・階段 年2回・絨毯)	便所・湯沸室 (年2回)	年1回	年2回	年4回	年2回	年3回	年6回
いちよの館	共用	便所(女子・男子・多目的)		ビニール						47													47							
	その他	エントランスホール・ 会議室・ラウンジ		石材											140										140					
		多目的ホール		木床											89										89					
		事務室		絨毯	定期清掃のみ																							30		
計						0	0	0	0	0	47	0	0	0	0	229	0	0	0	0	0	0	0	0	229	0	30	0	0	

 日常・定期清掃なし


いちょうの館

- : 教室(ビニル床)
- : トイレ、湯沸室
- : 絨毯
- : 定期清掃のみ
- : 共用(廊下、階段)
- : 日常・定期清掃なし

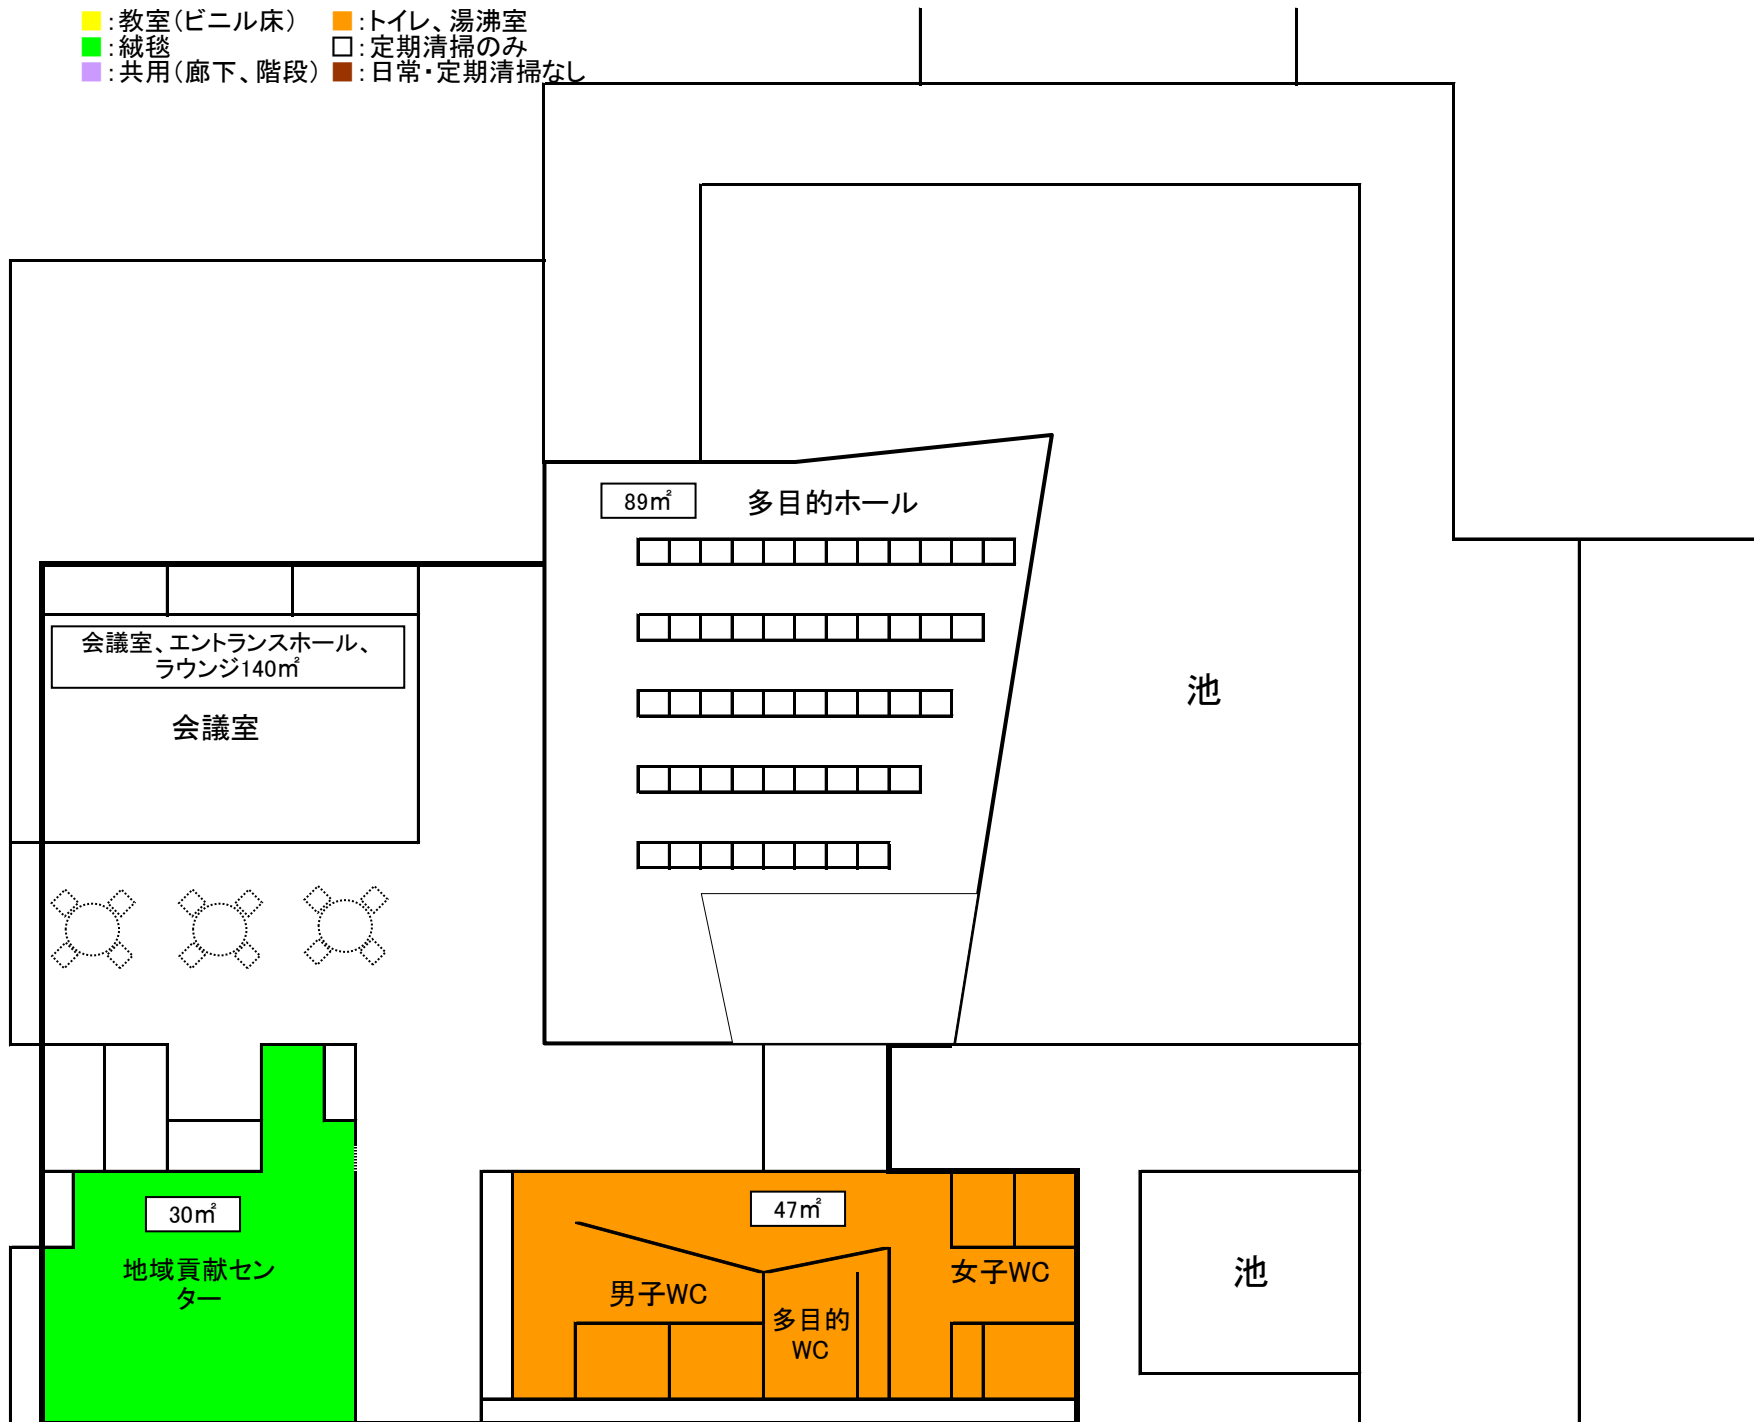


サークル棟

B棟1階

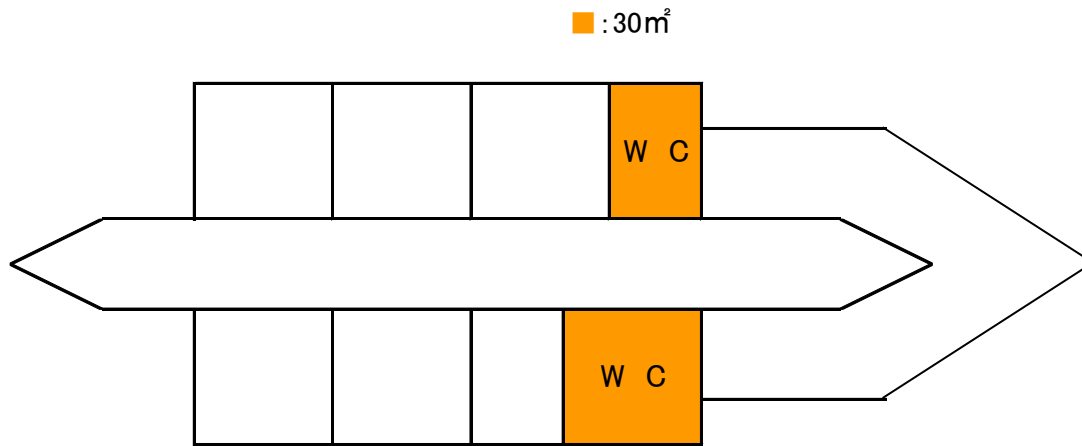

D棟1階

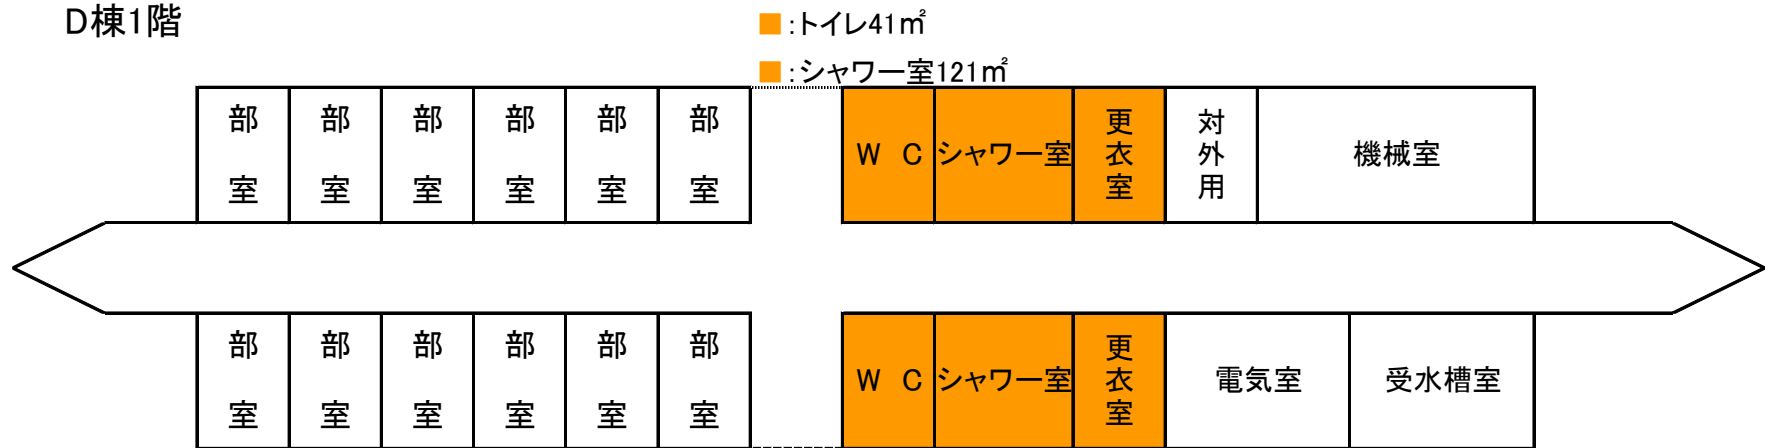

第2グラウンド付属施設

