


八景キャンパス全体図

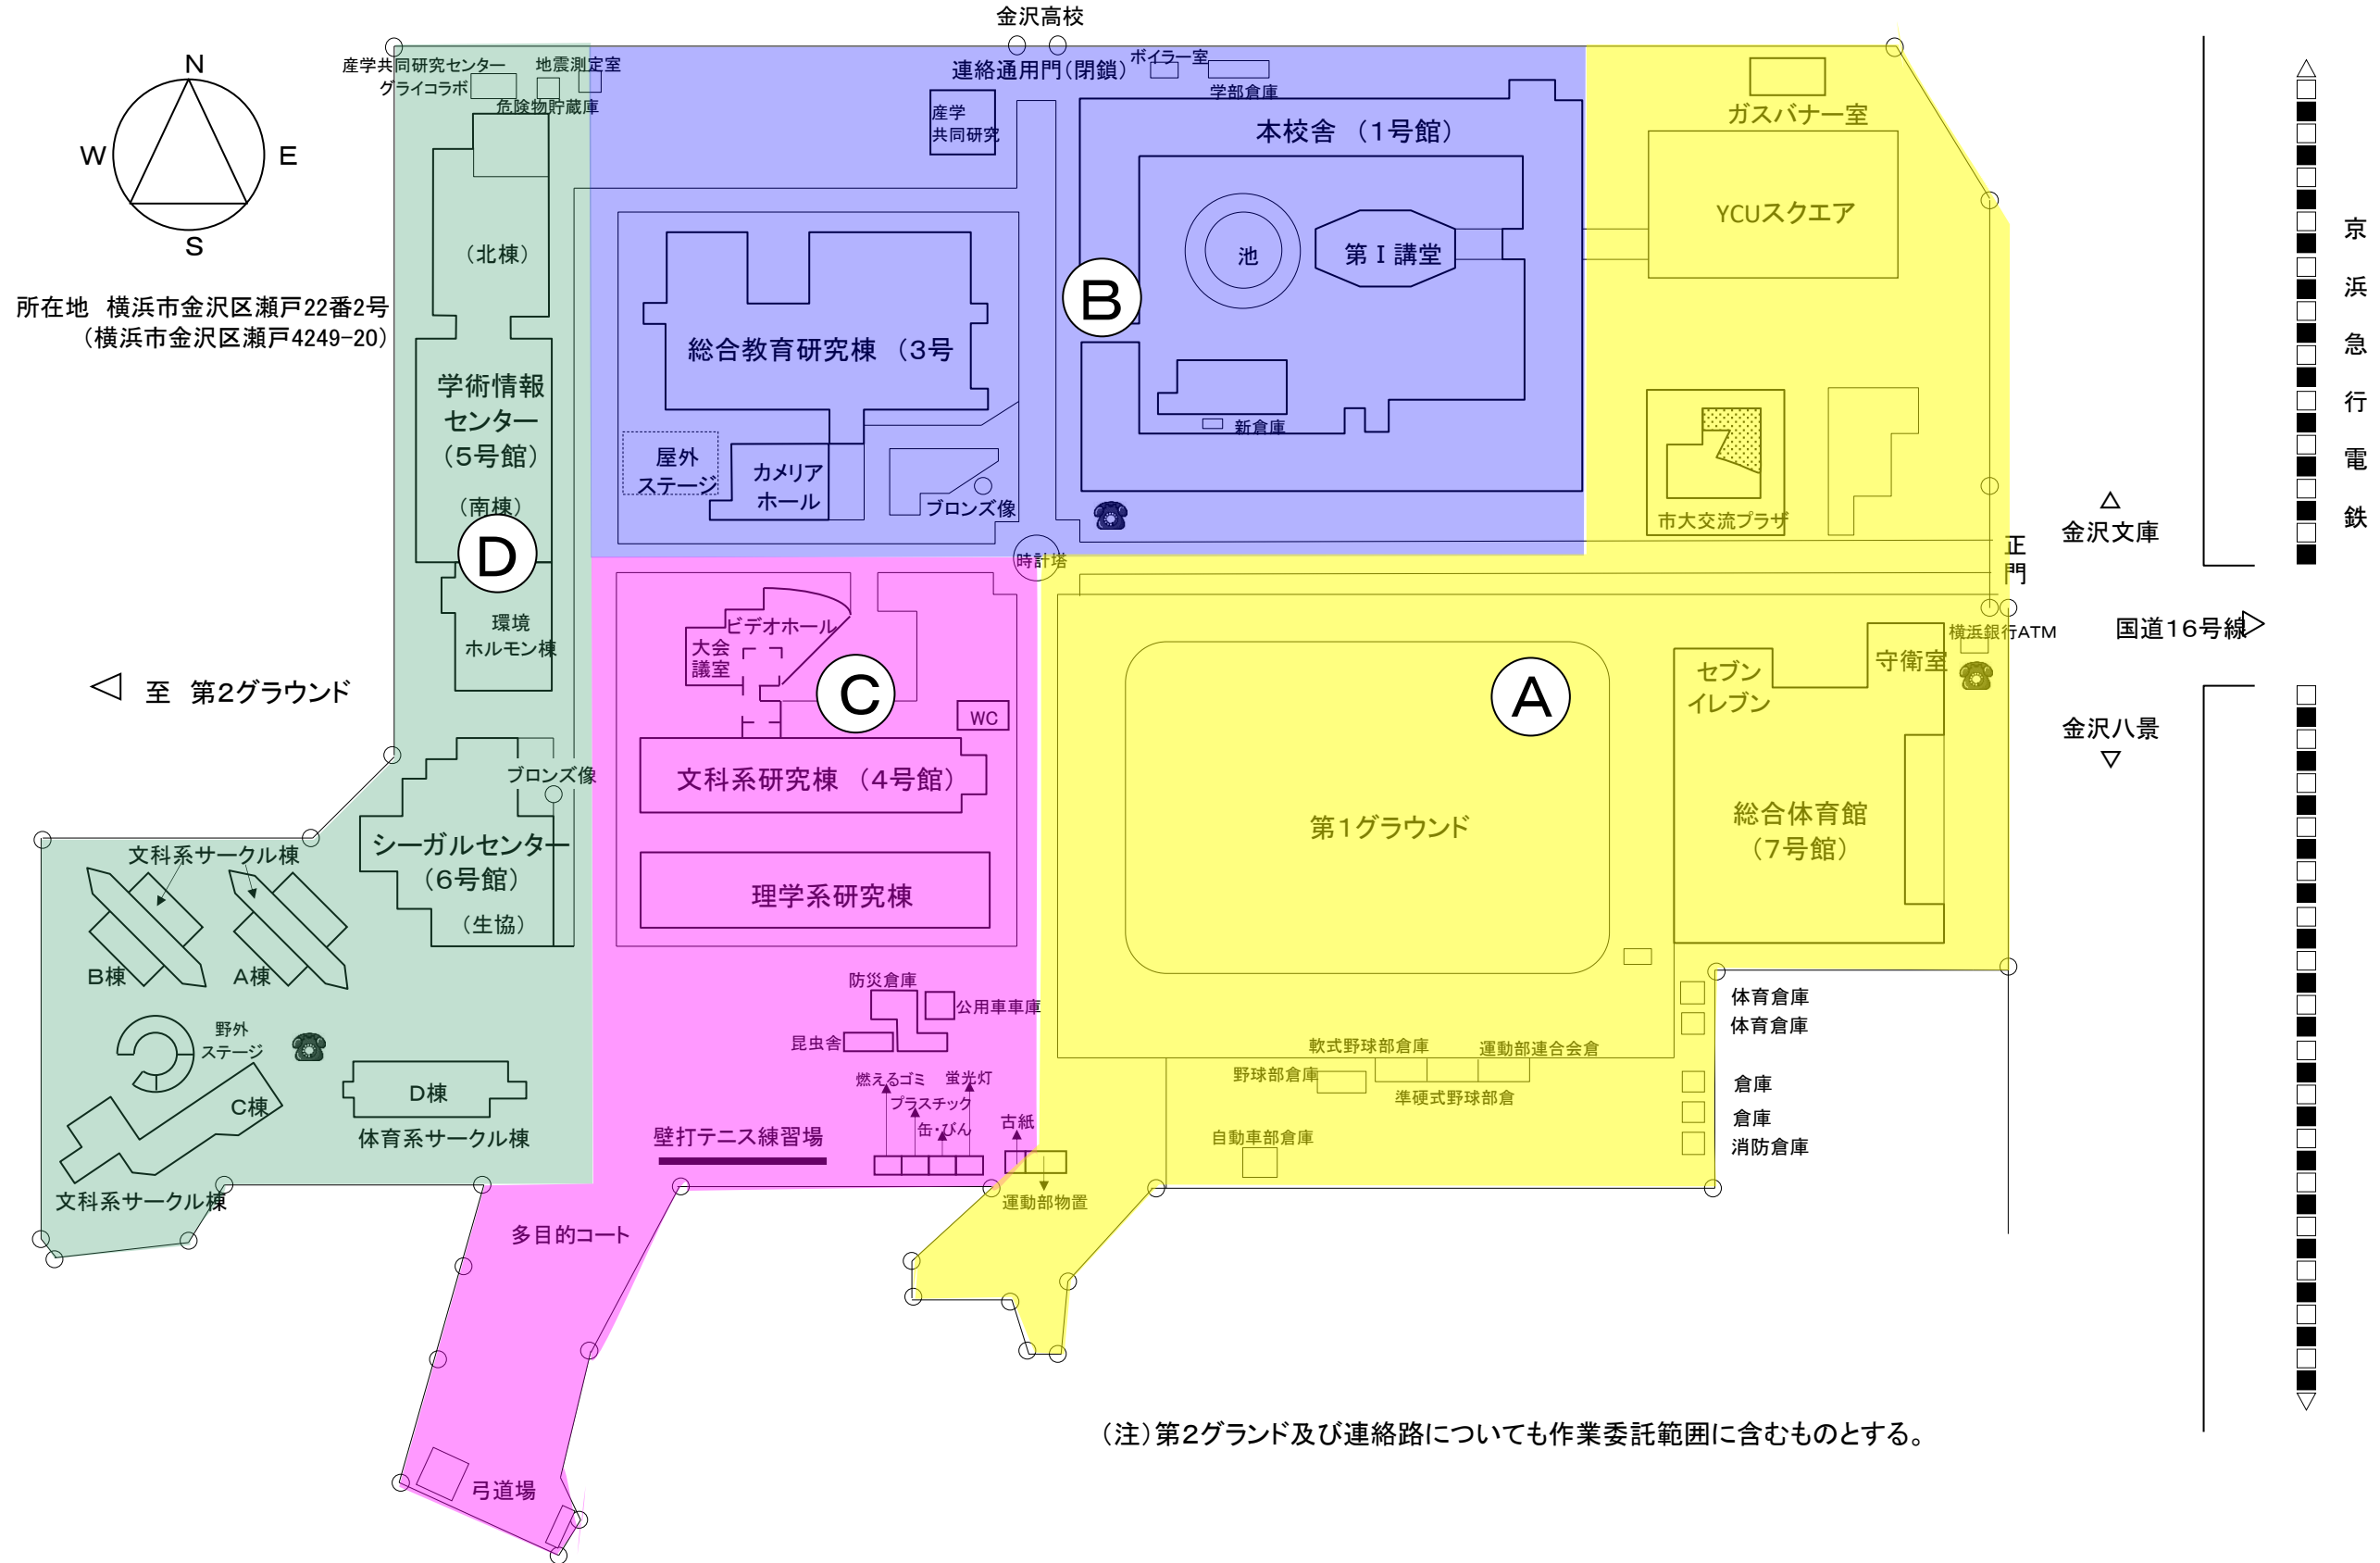

(注)第2グラウンド及び連絡路についても作業委託範囲に含むものとする。