


別紙  
無線LAN  
エリア

無線LANエリア


ONU (2台)  
設置箇所

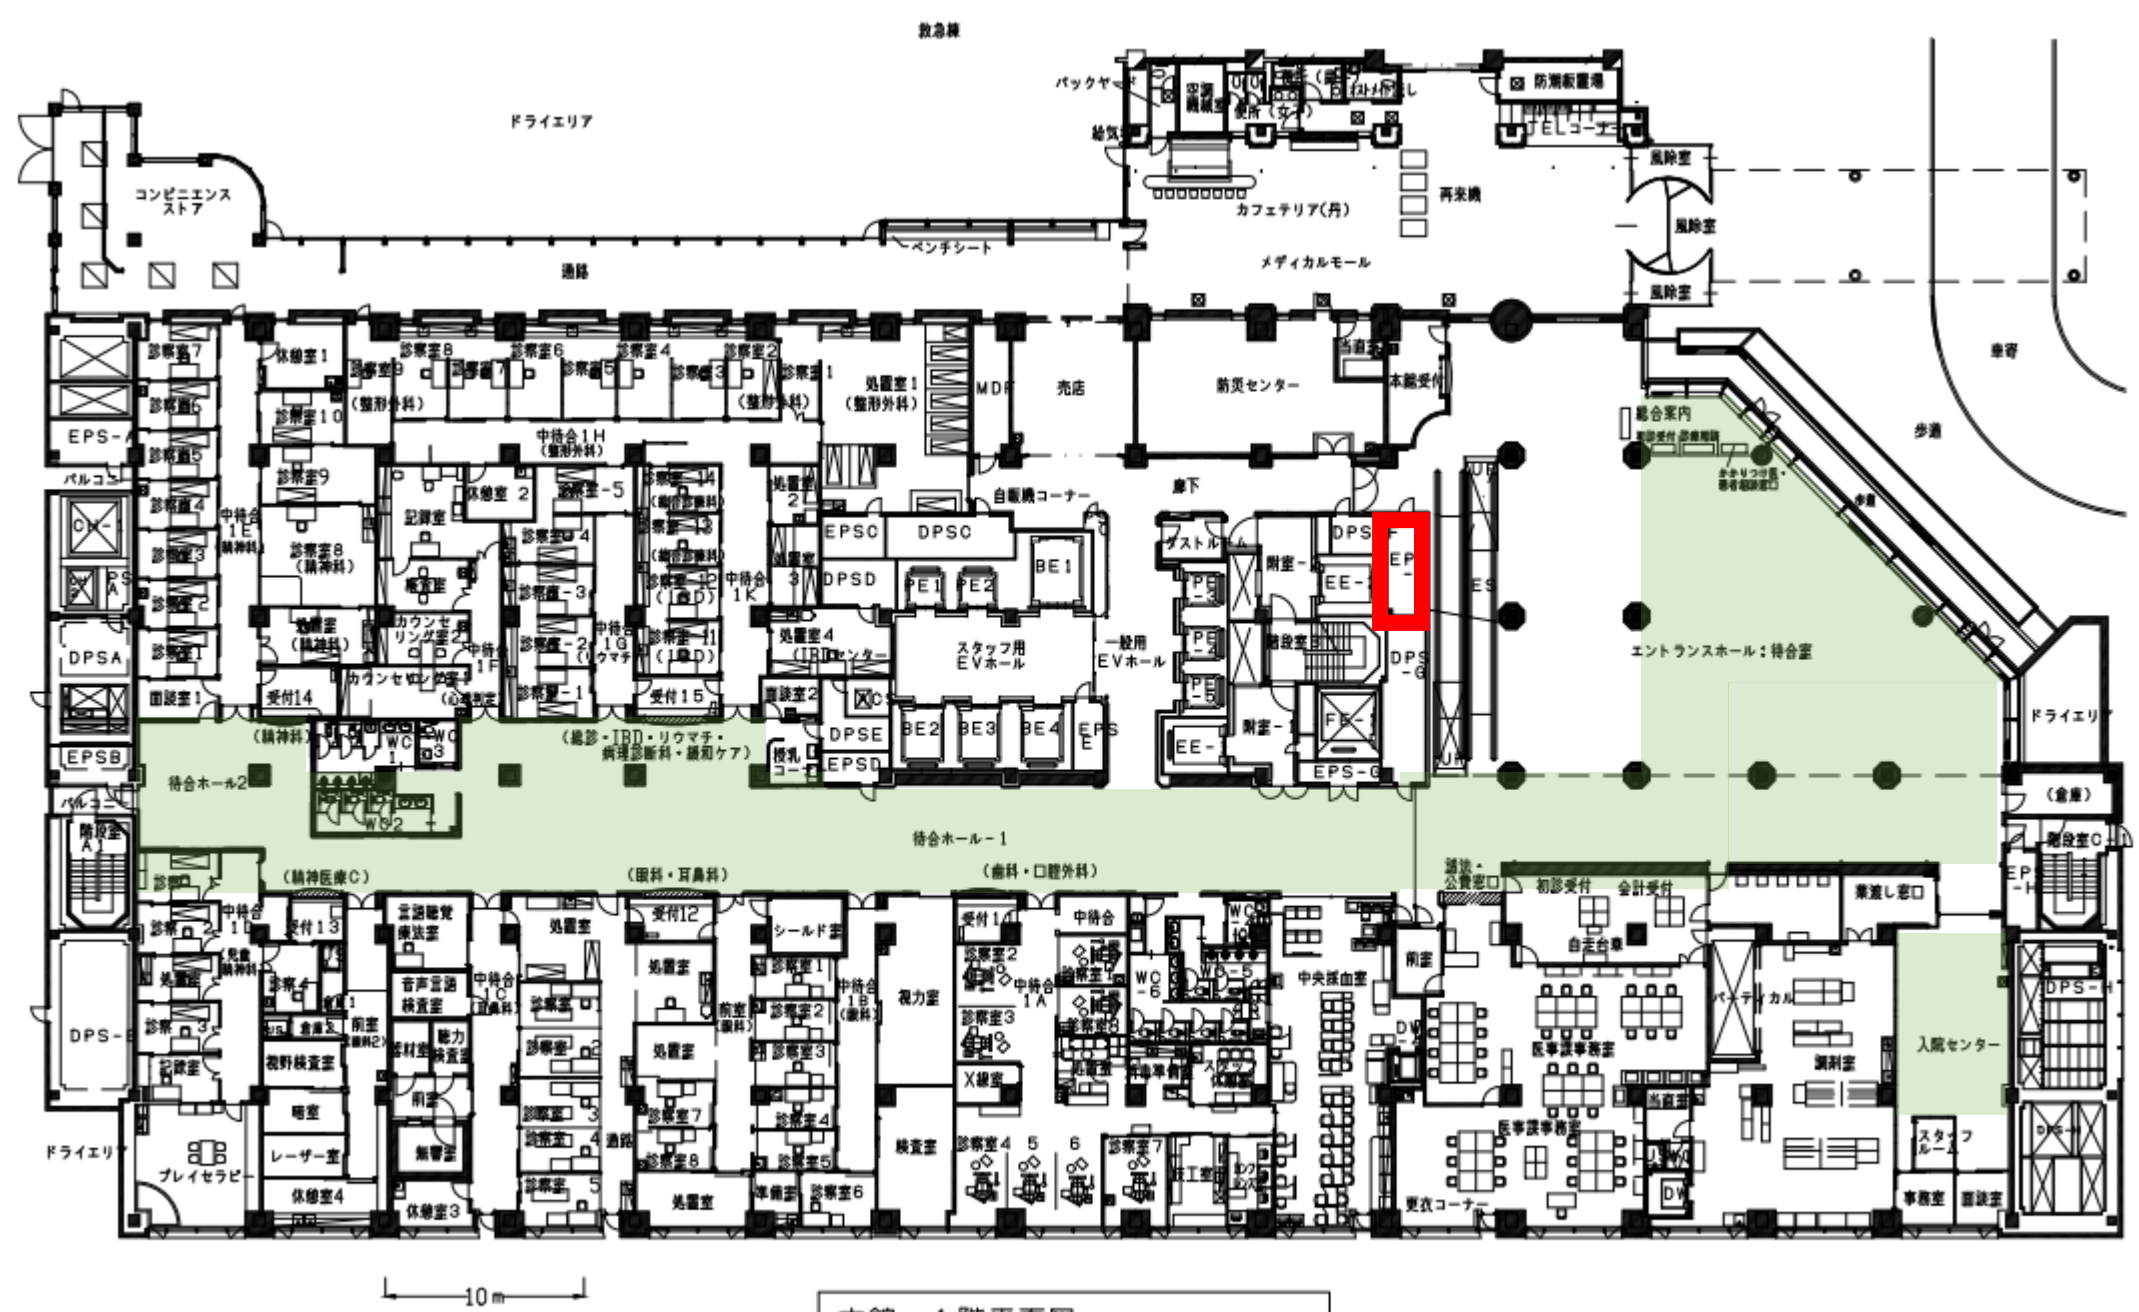

本館 1階平面図

別紙  
無線LAN  
エリア

無線LANエリア

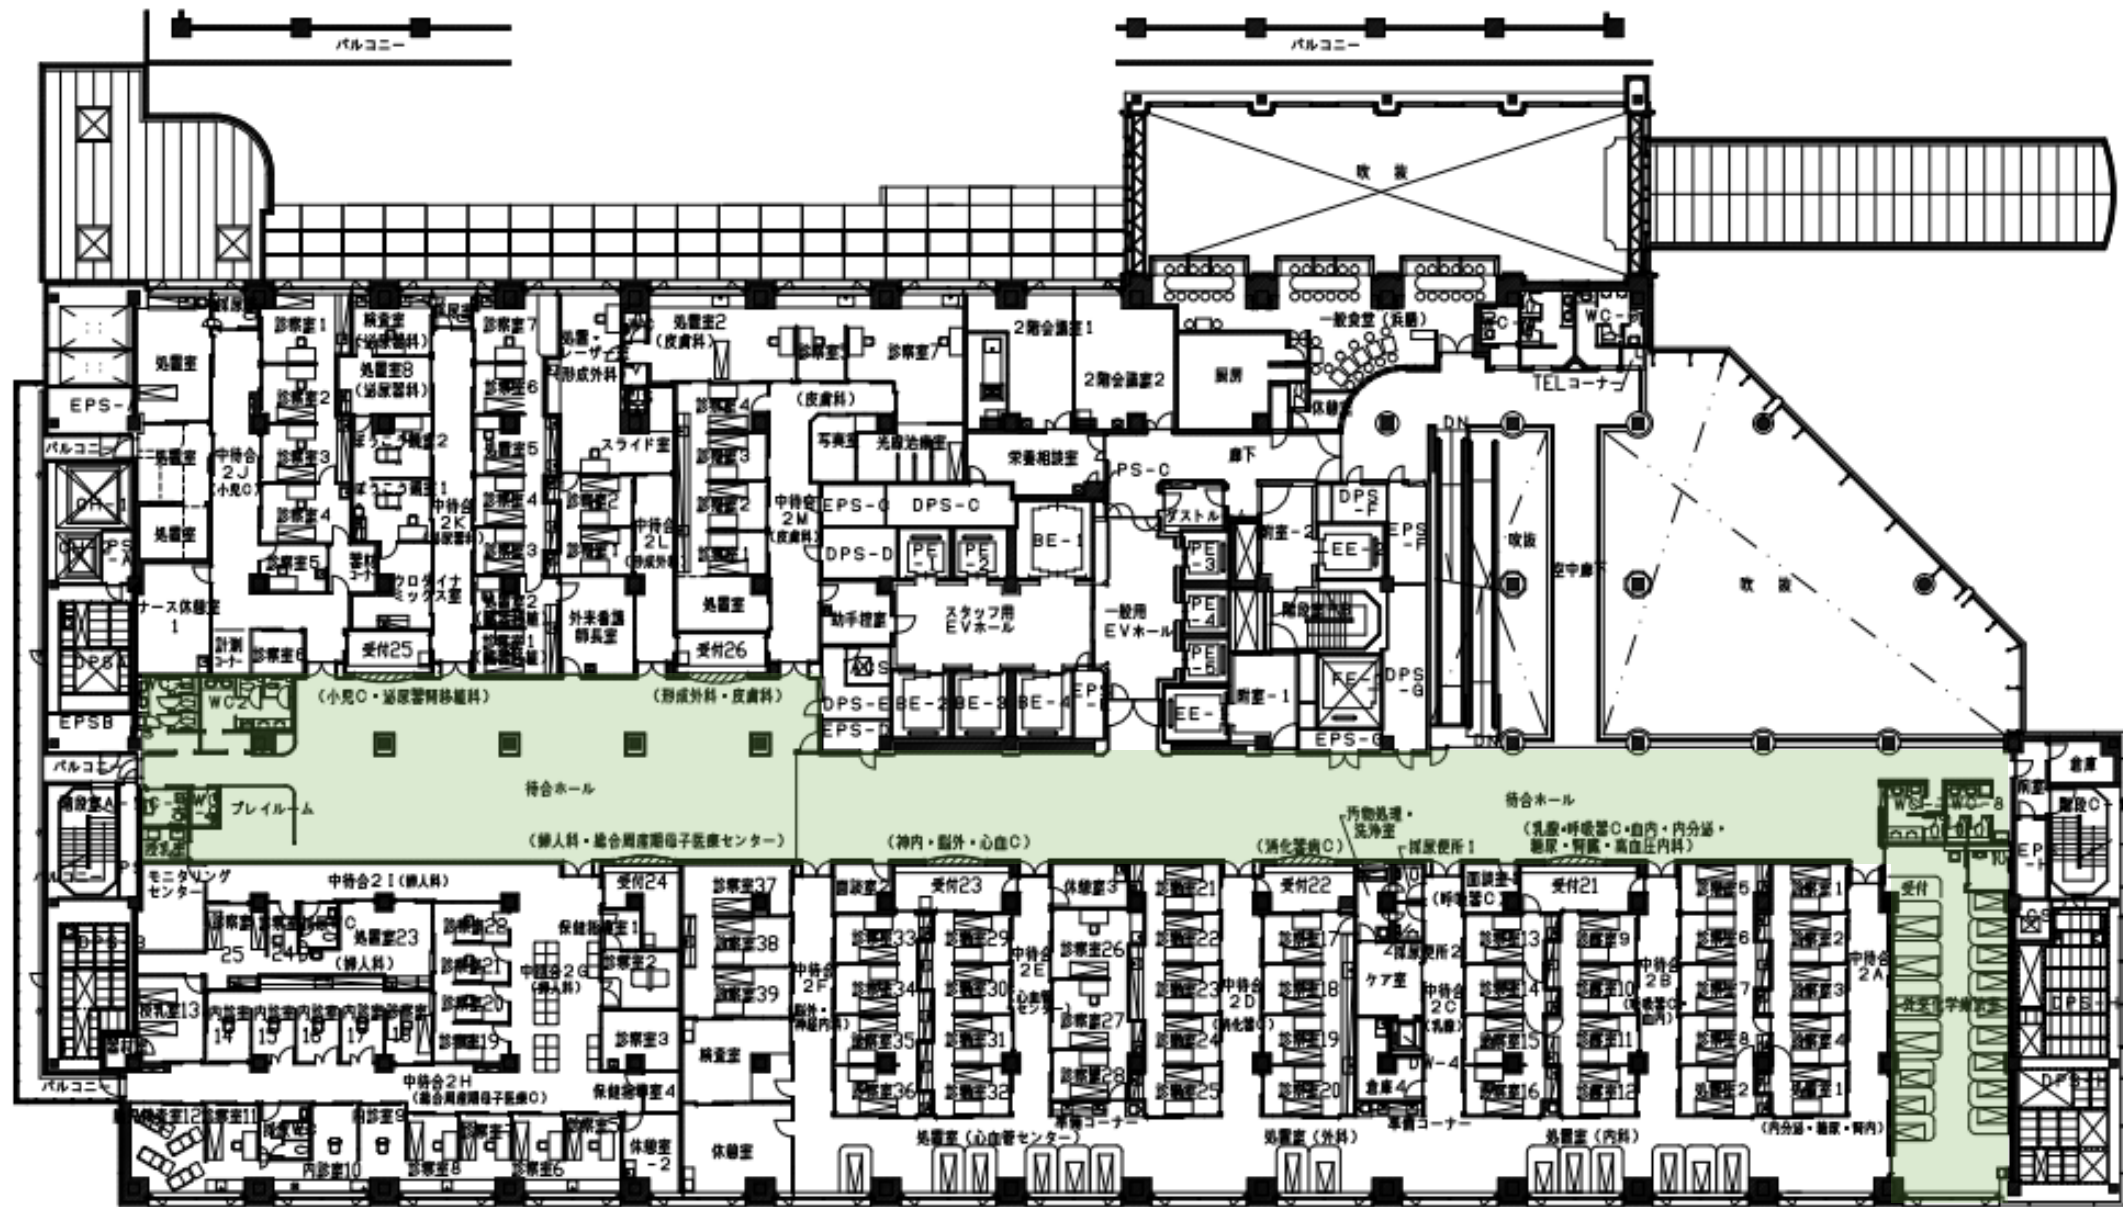

10m

本館 2階平面図


別紙  
無線LAN  
エリア



本館 3階平面図

別紙  
無線LAN  
エリア


無線LANエリア

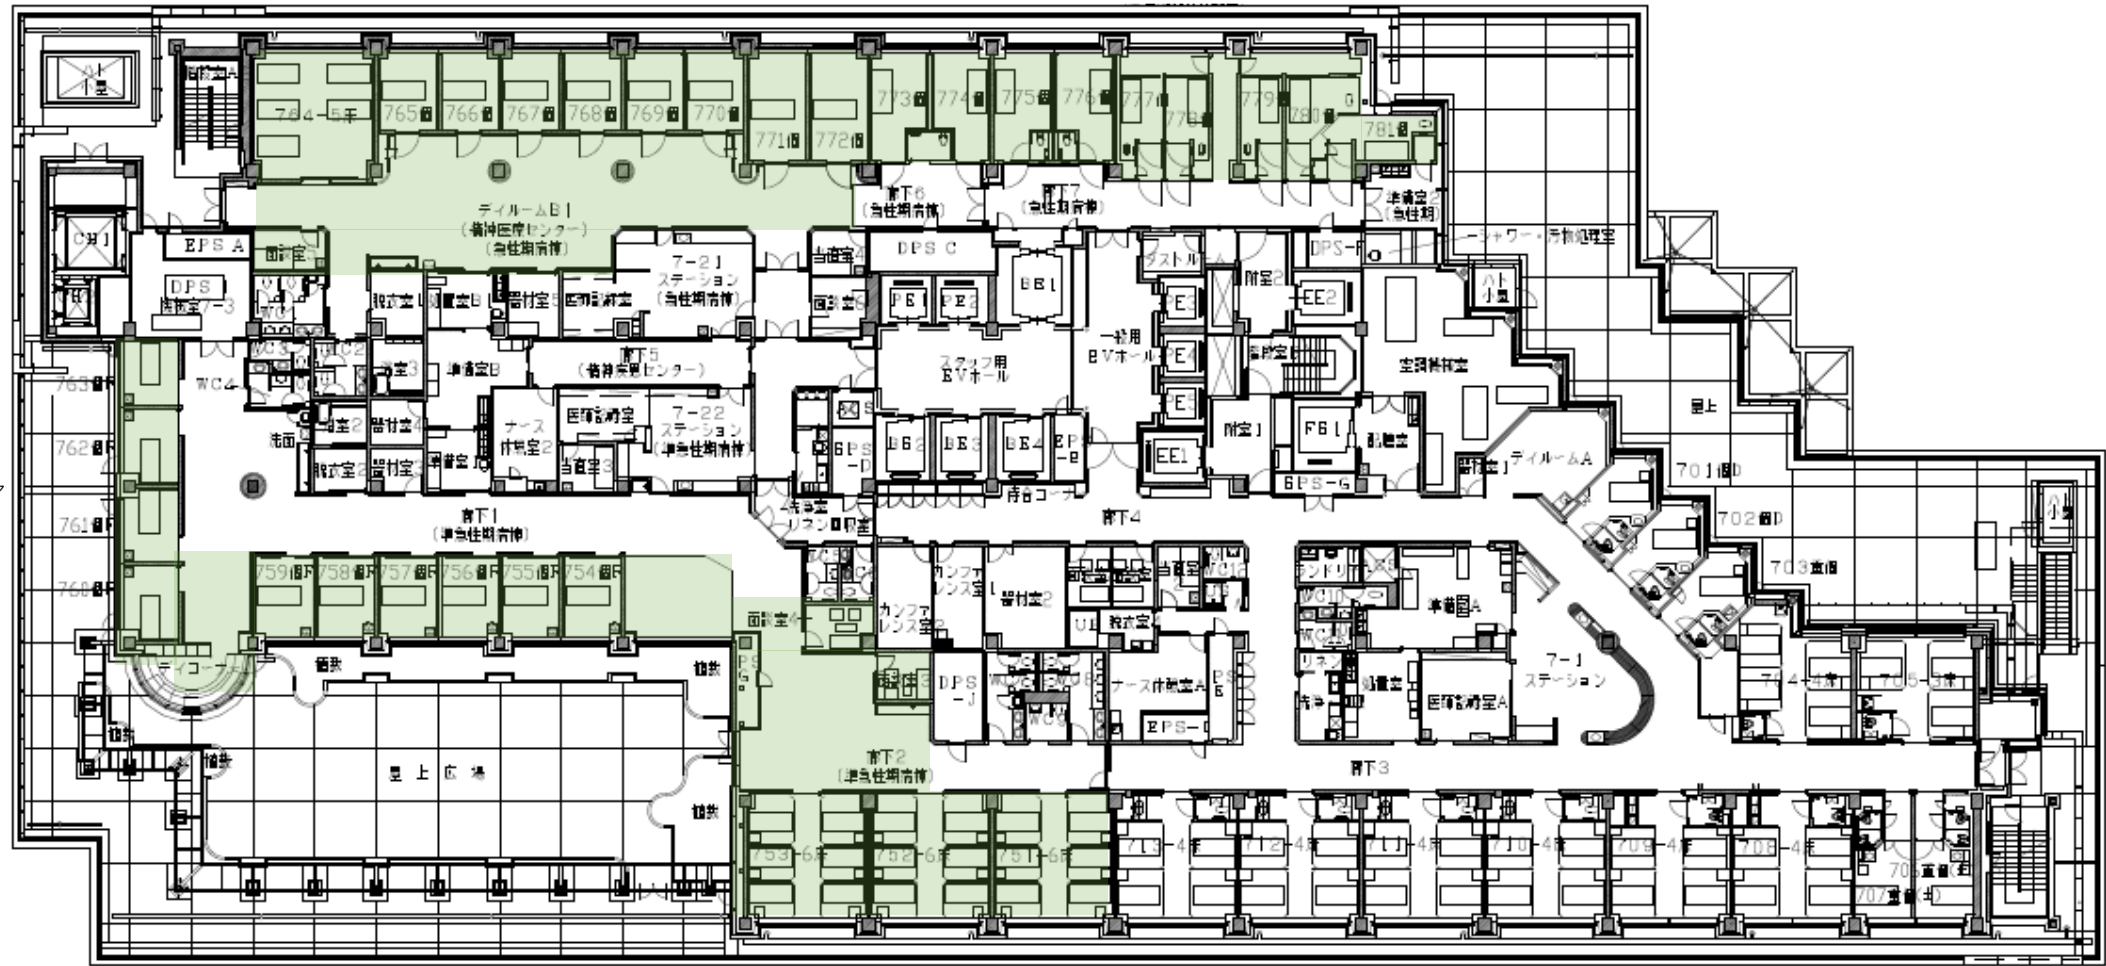

本館 7階平面図

# 別紙 無線LAN エリア

無線LANエリア

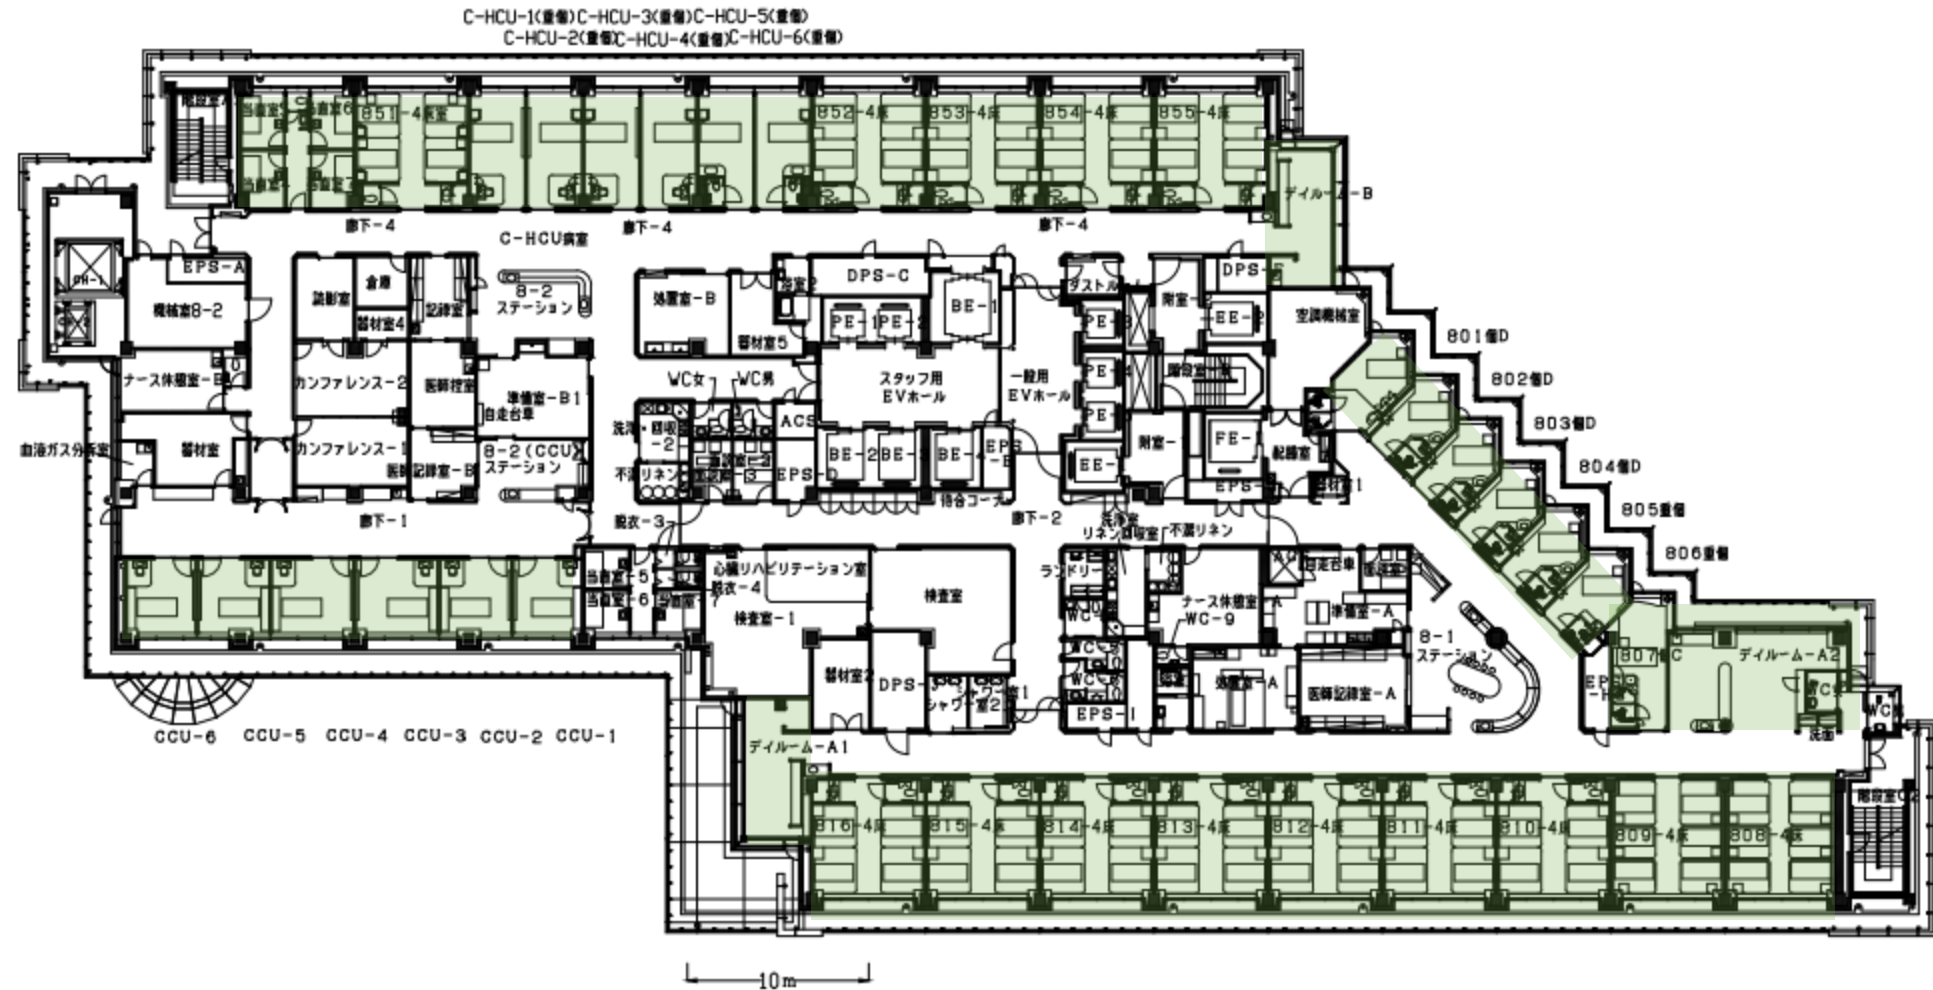

本館 8階平面図

# 別紙 無線LAN エリア


無線LANエリア



本館 9階平面図

# 別紙 無線LAN エリア

無線LANエリア

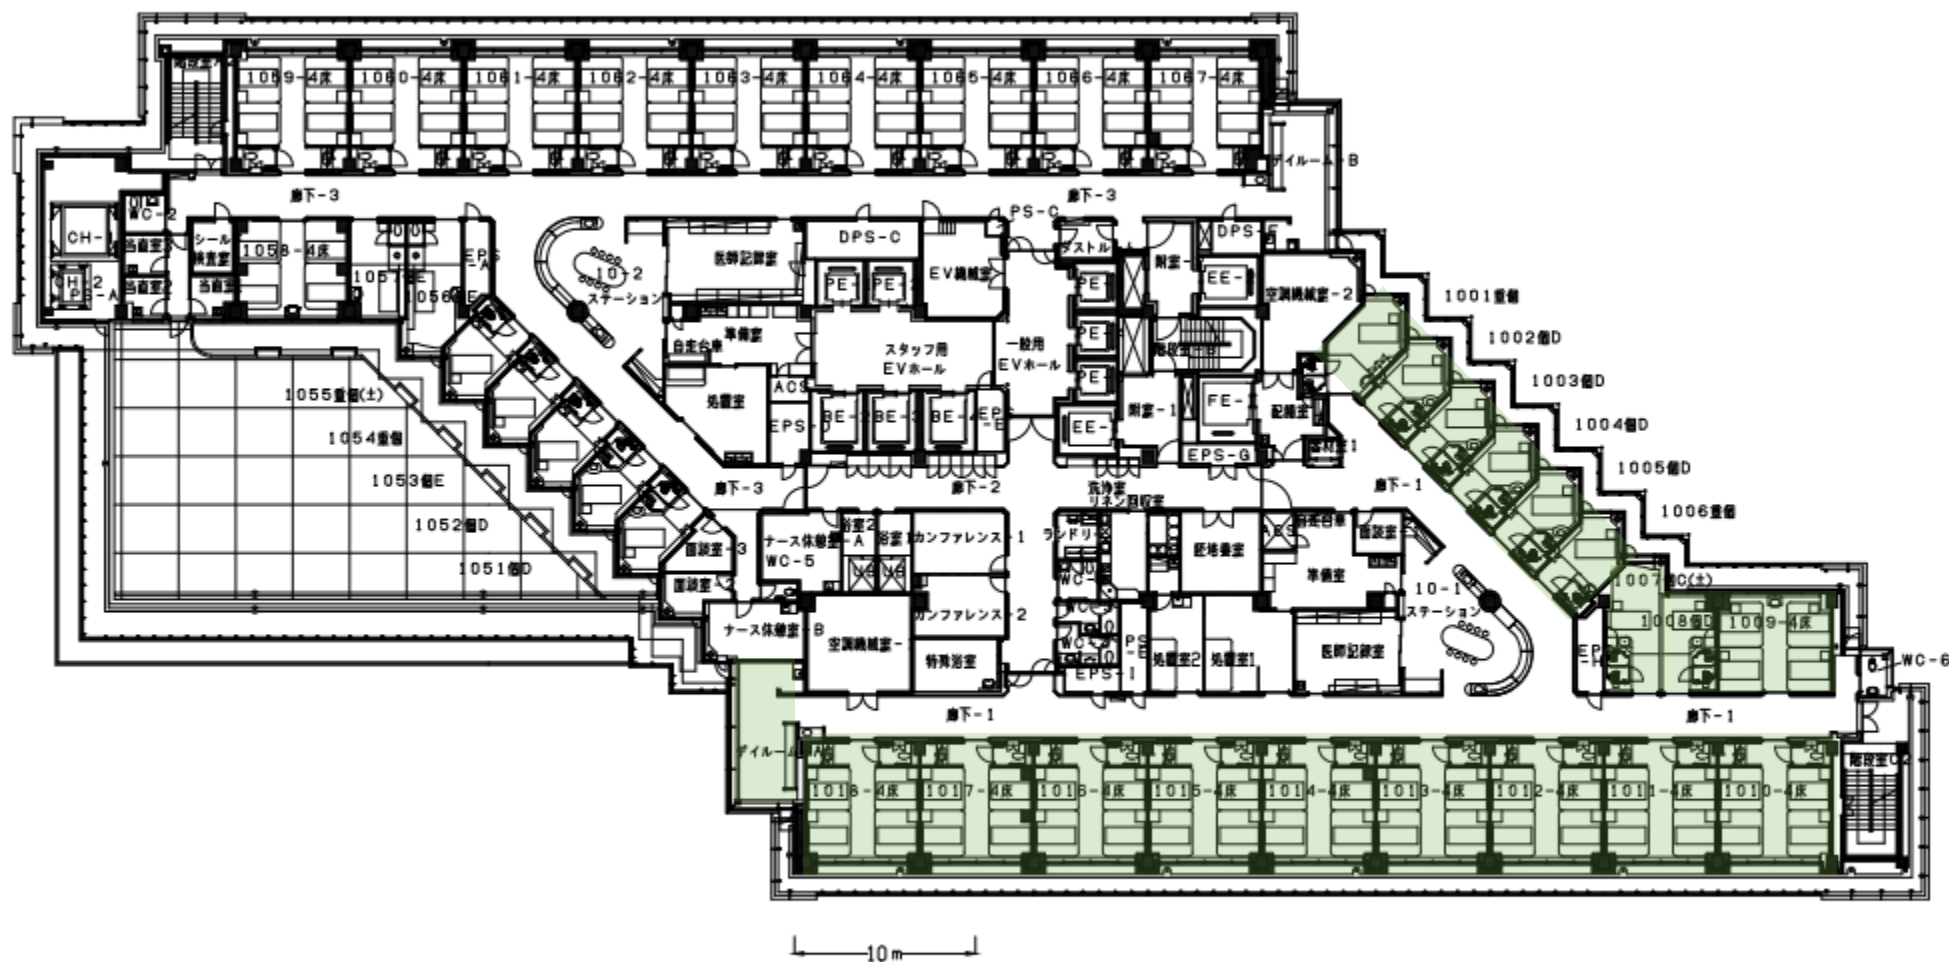

本館 10階平面図

# 別紙 無線LAN エリア

無線LANエリア



本館 11階平面図



# 別紙 無線LAN エリア


無線LANエリア



本館 12階平面図

# 別紙 無線LAN エリア


無線LANエリア

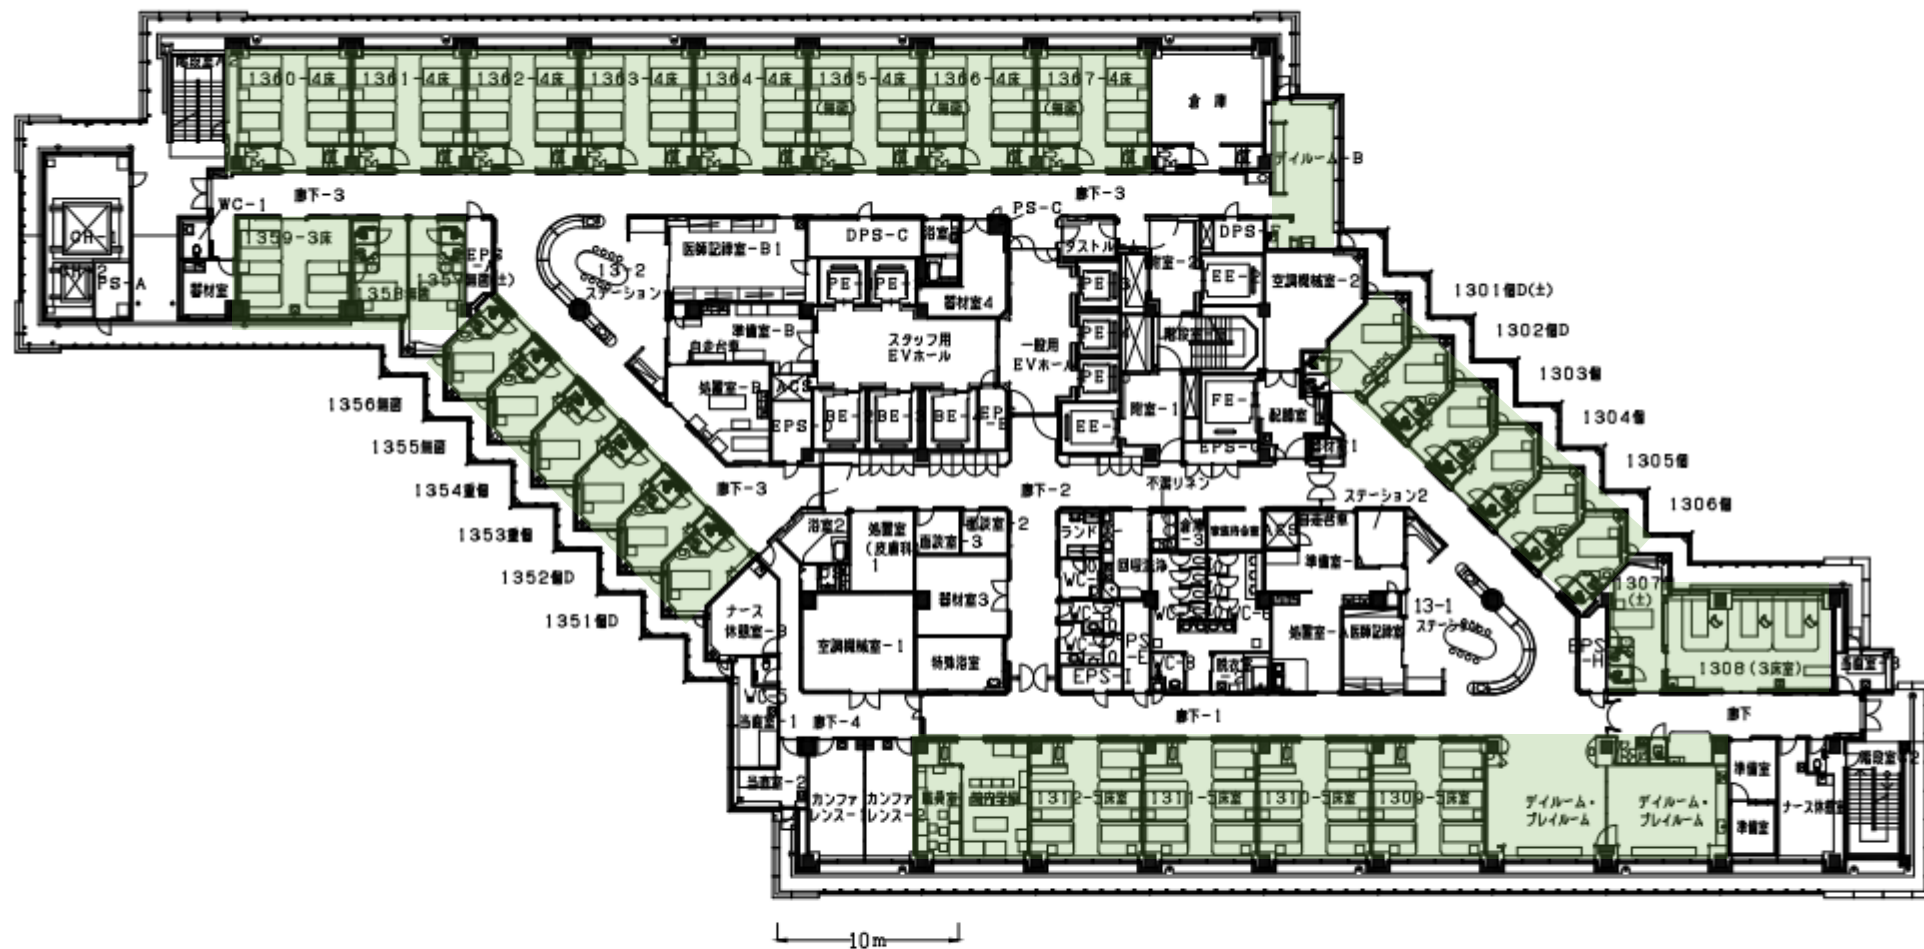

本館 13階平面図

# 別紙 無線LAN エリア

無線LANエリア

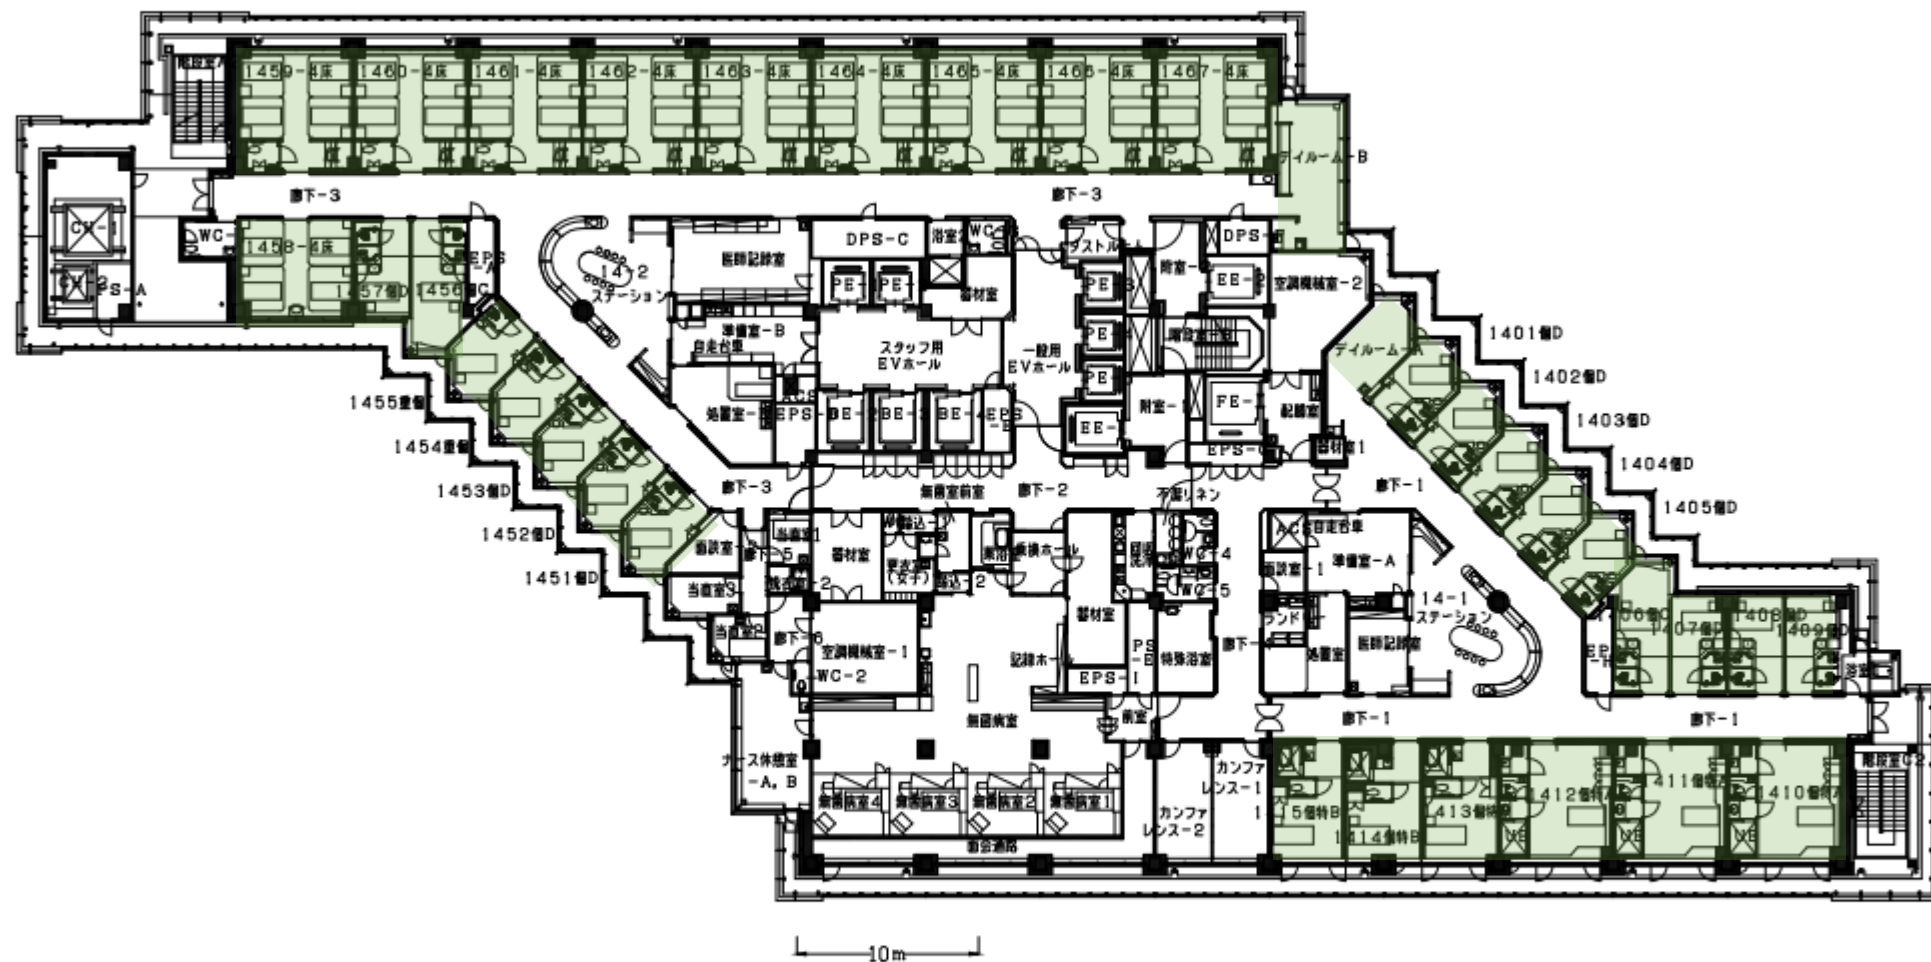


本館 14階平面図

H22.08.16 施設担当

# 別紙 無線LAN エリア

無線LANエリア

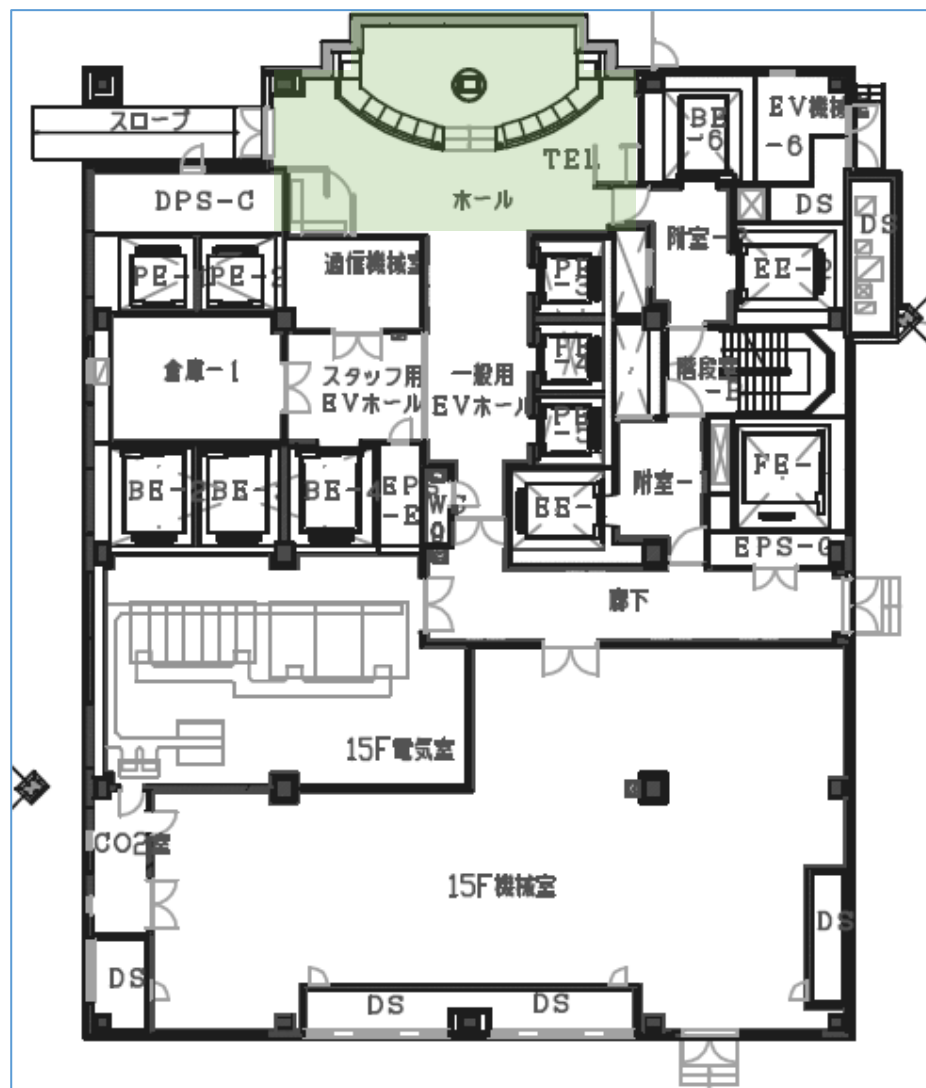

本館 15階平面図

# 別紙 無線LAN エリア

無線LANエリア

