







自動販売機設置箇所

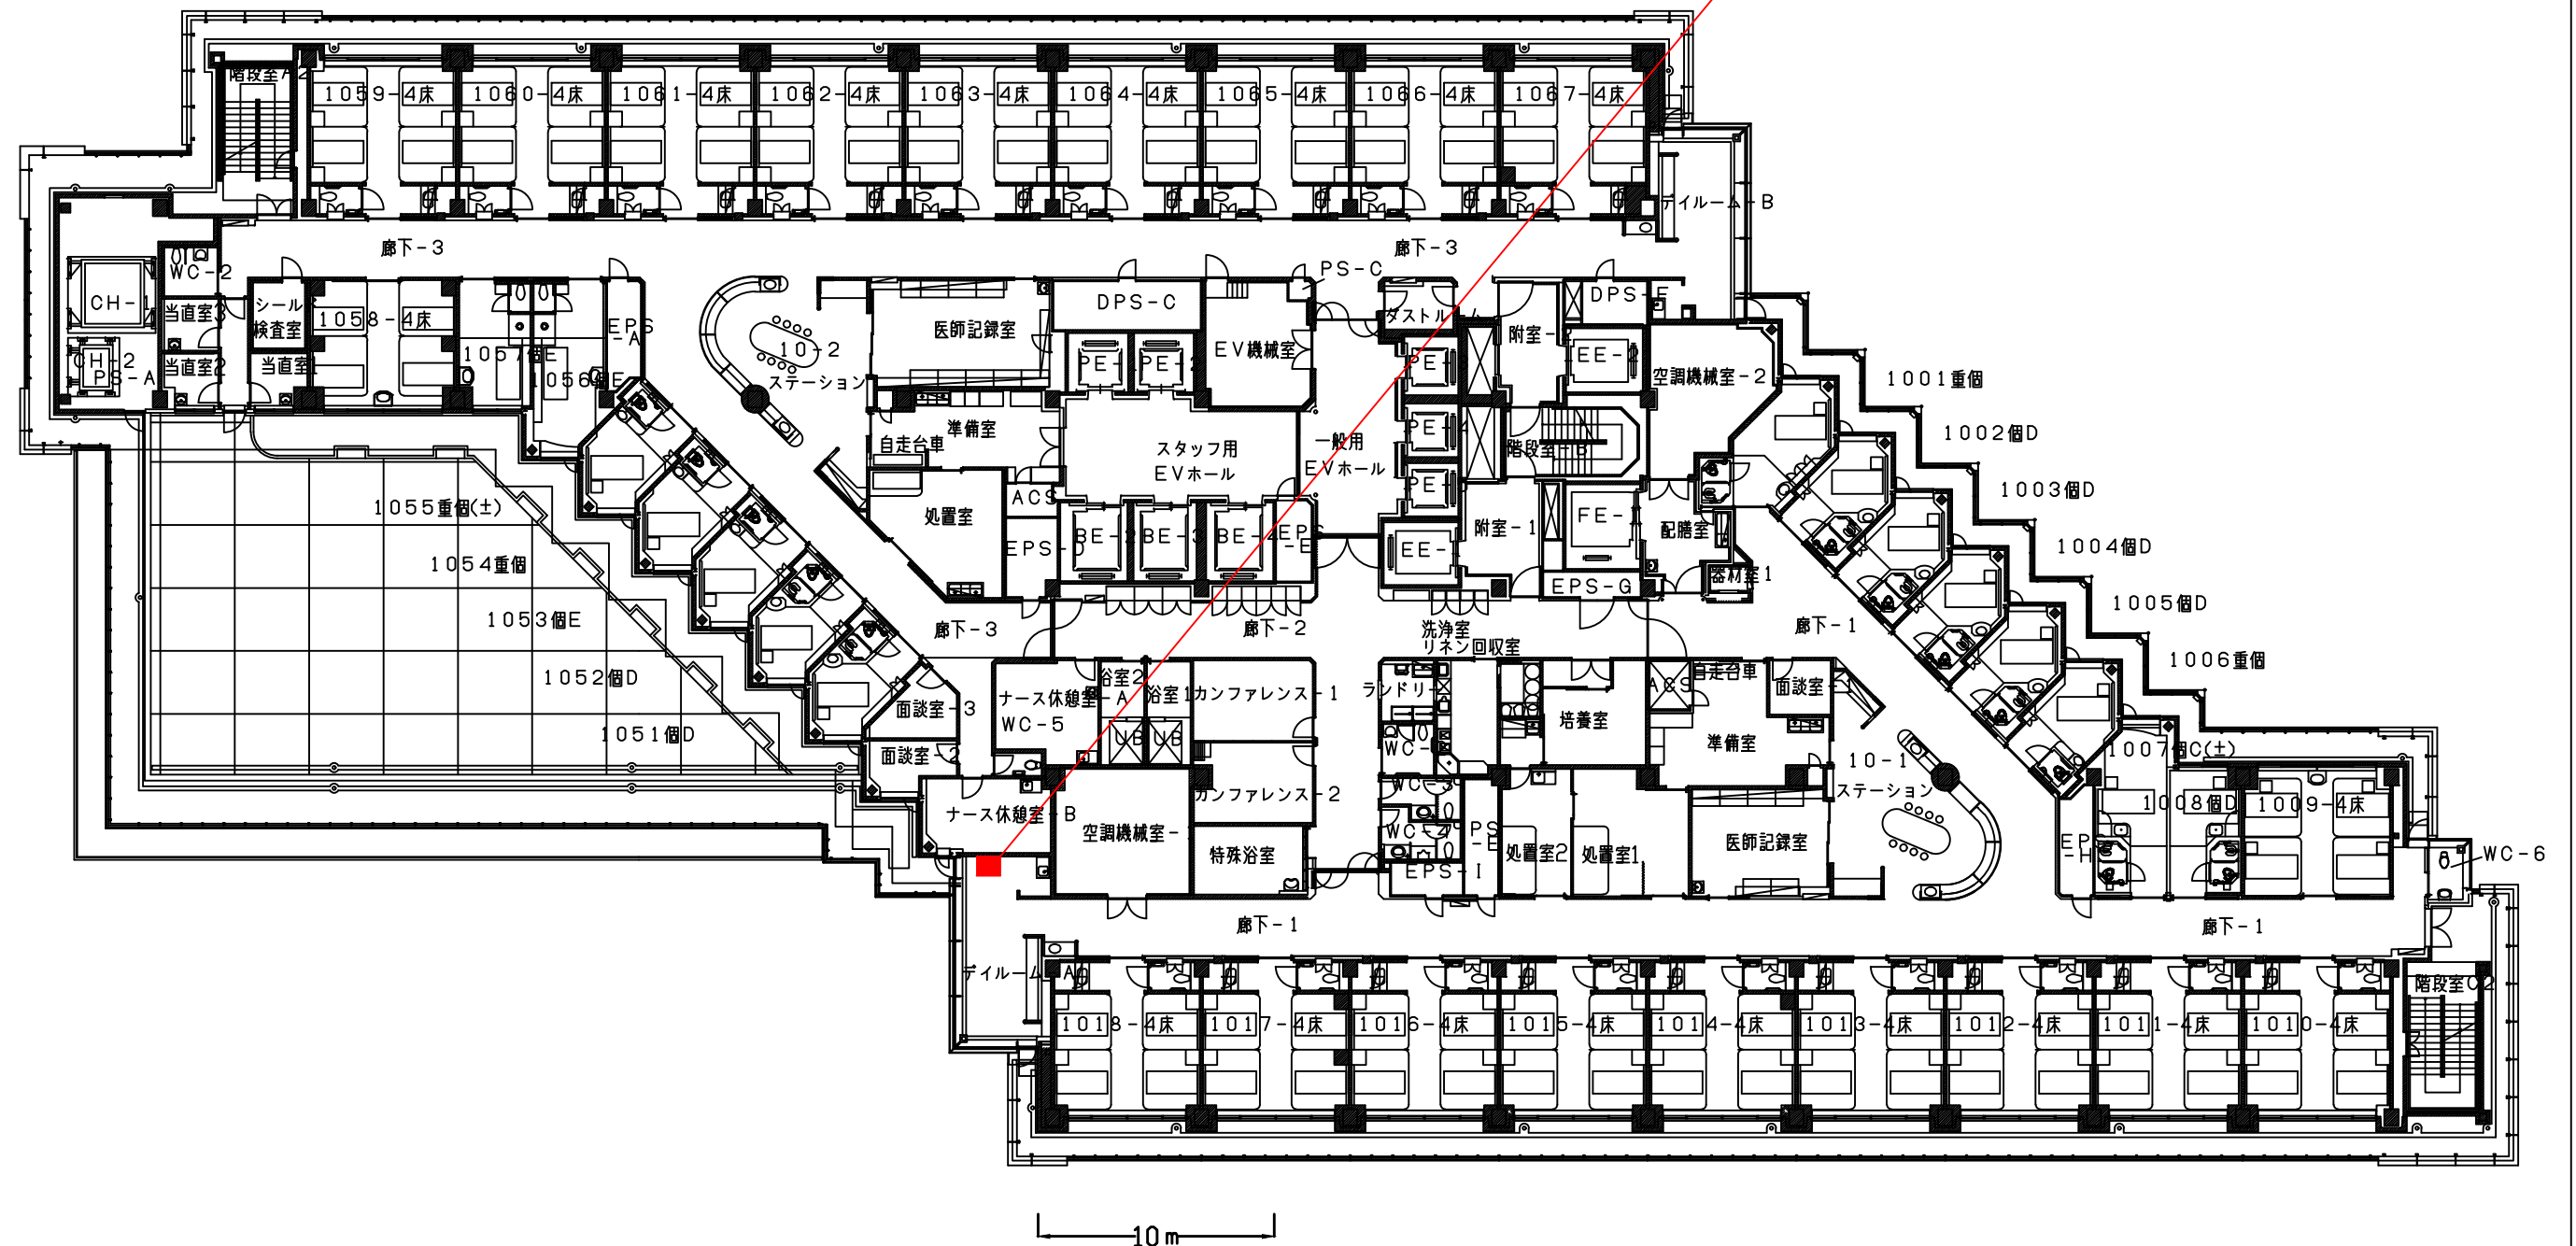


本館 10階平面図

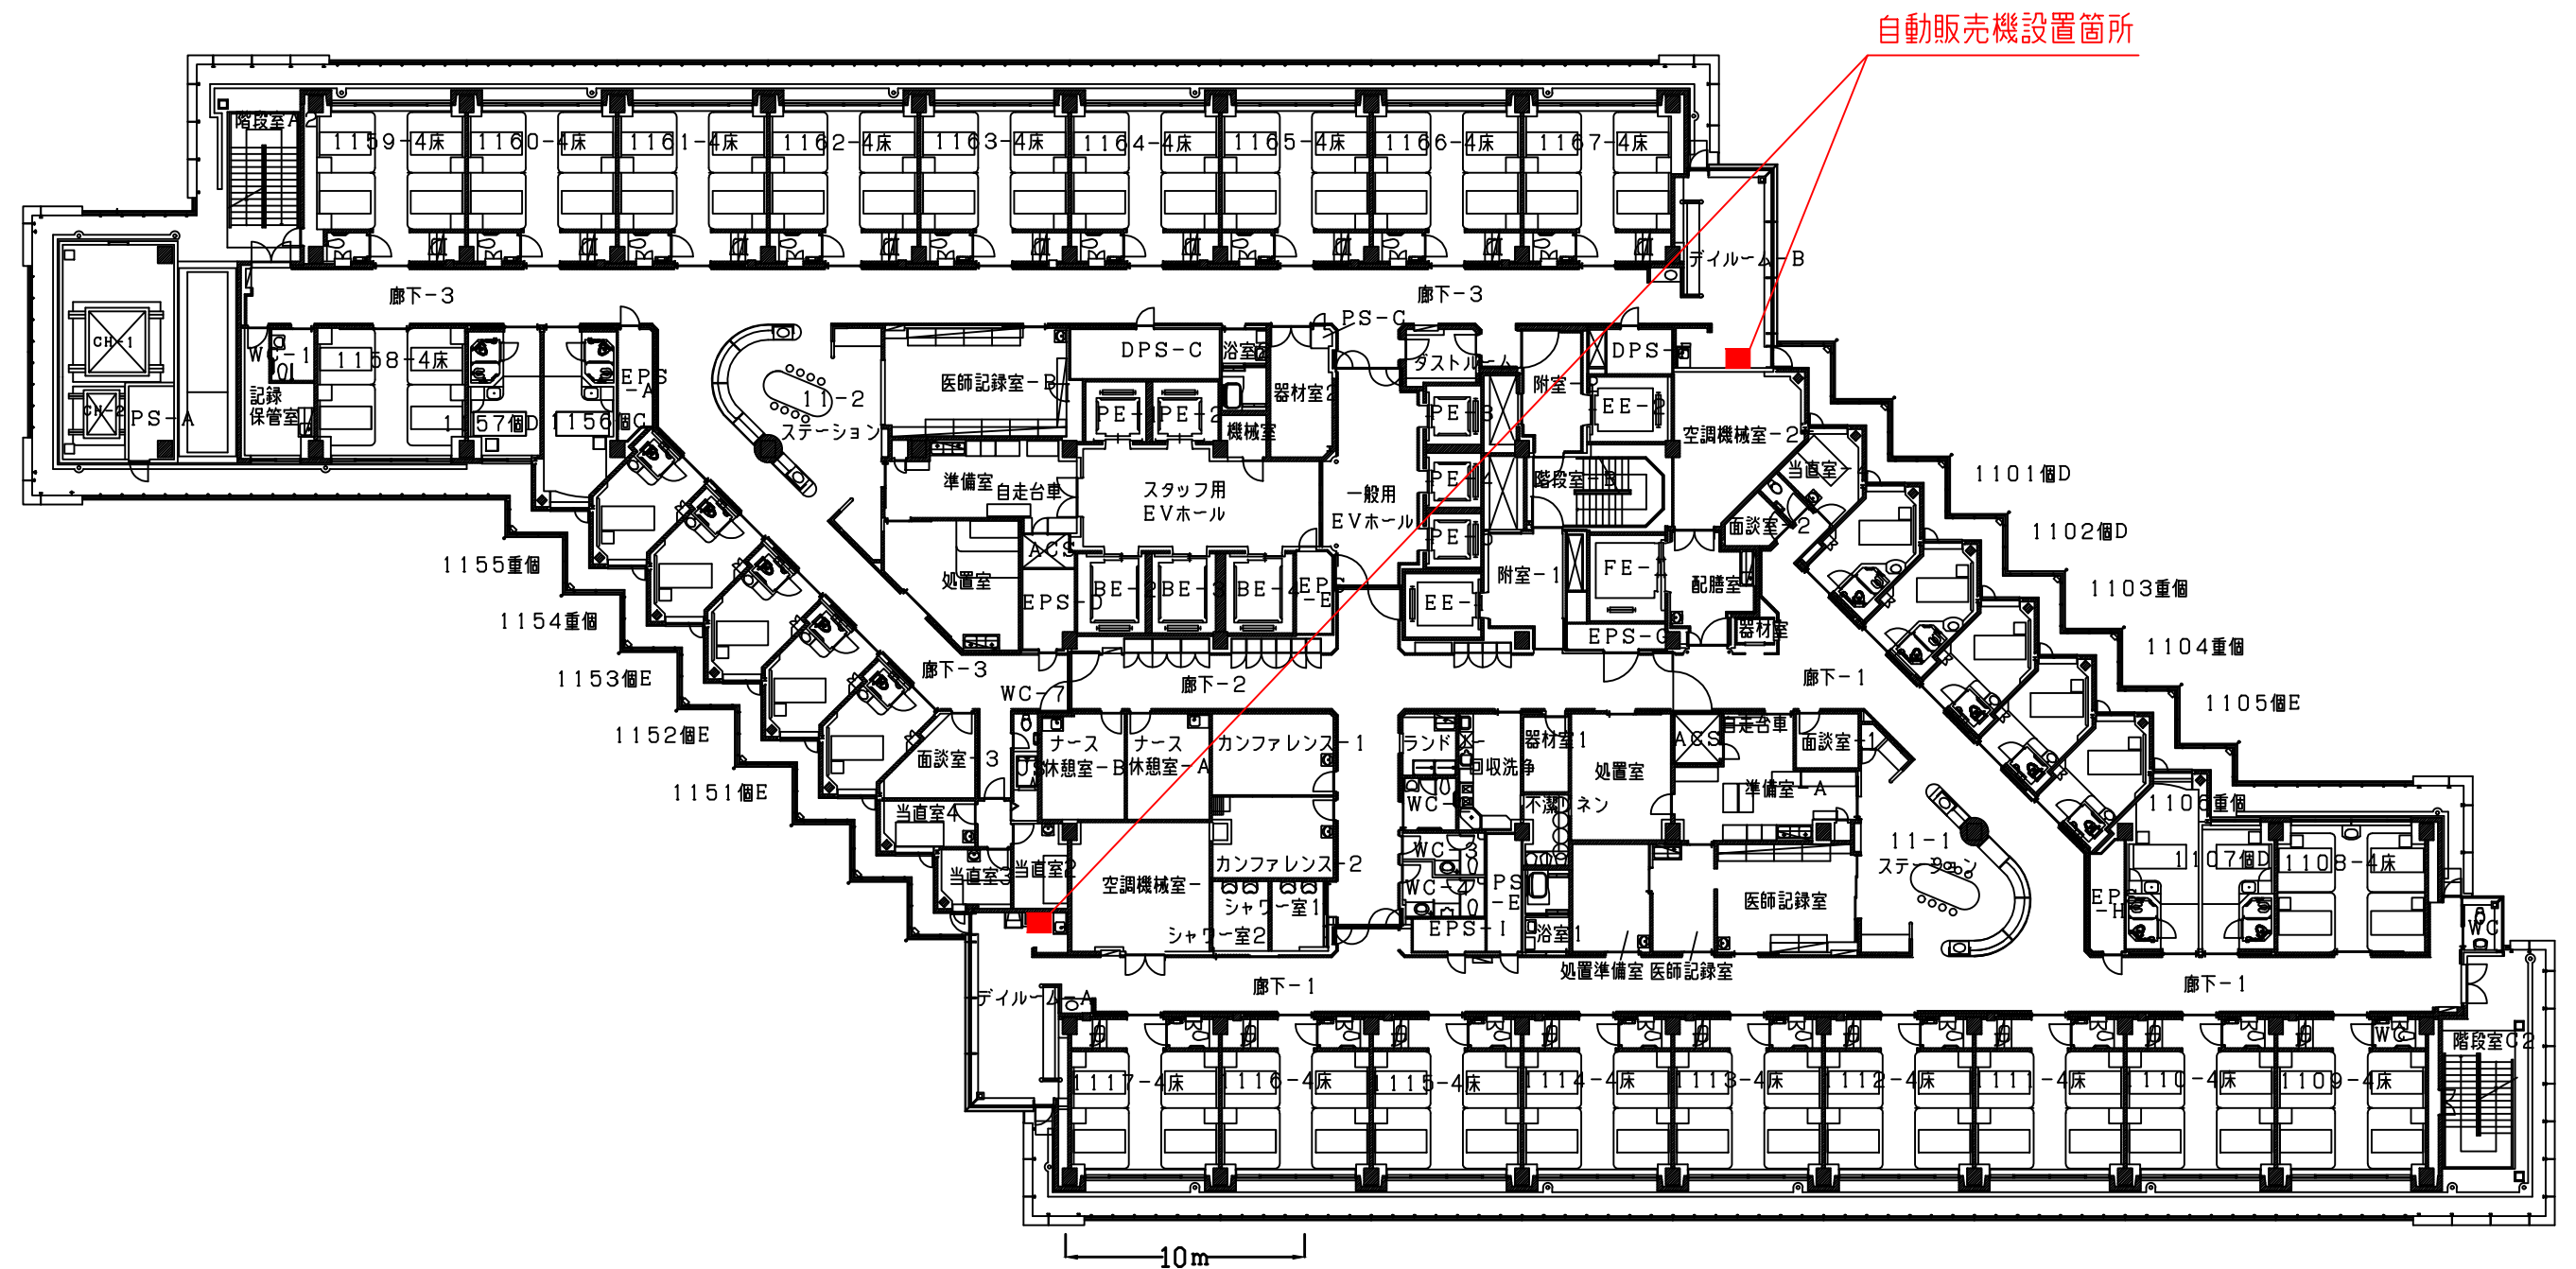

本館 11階平面図



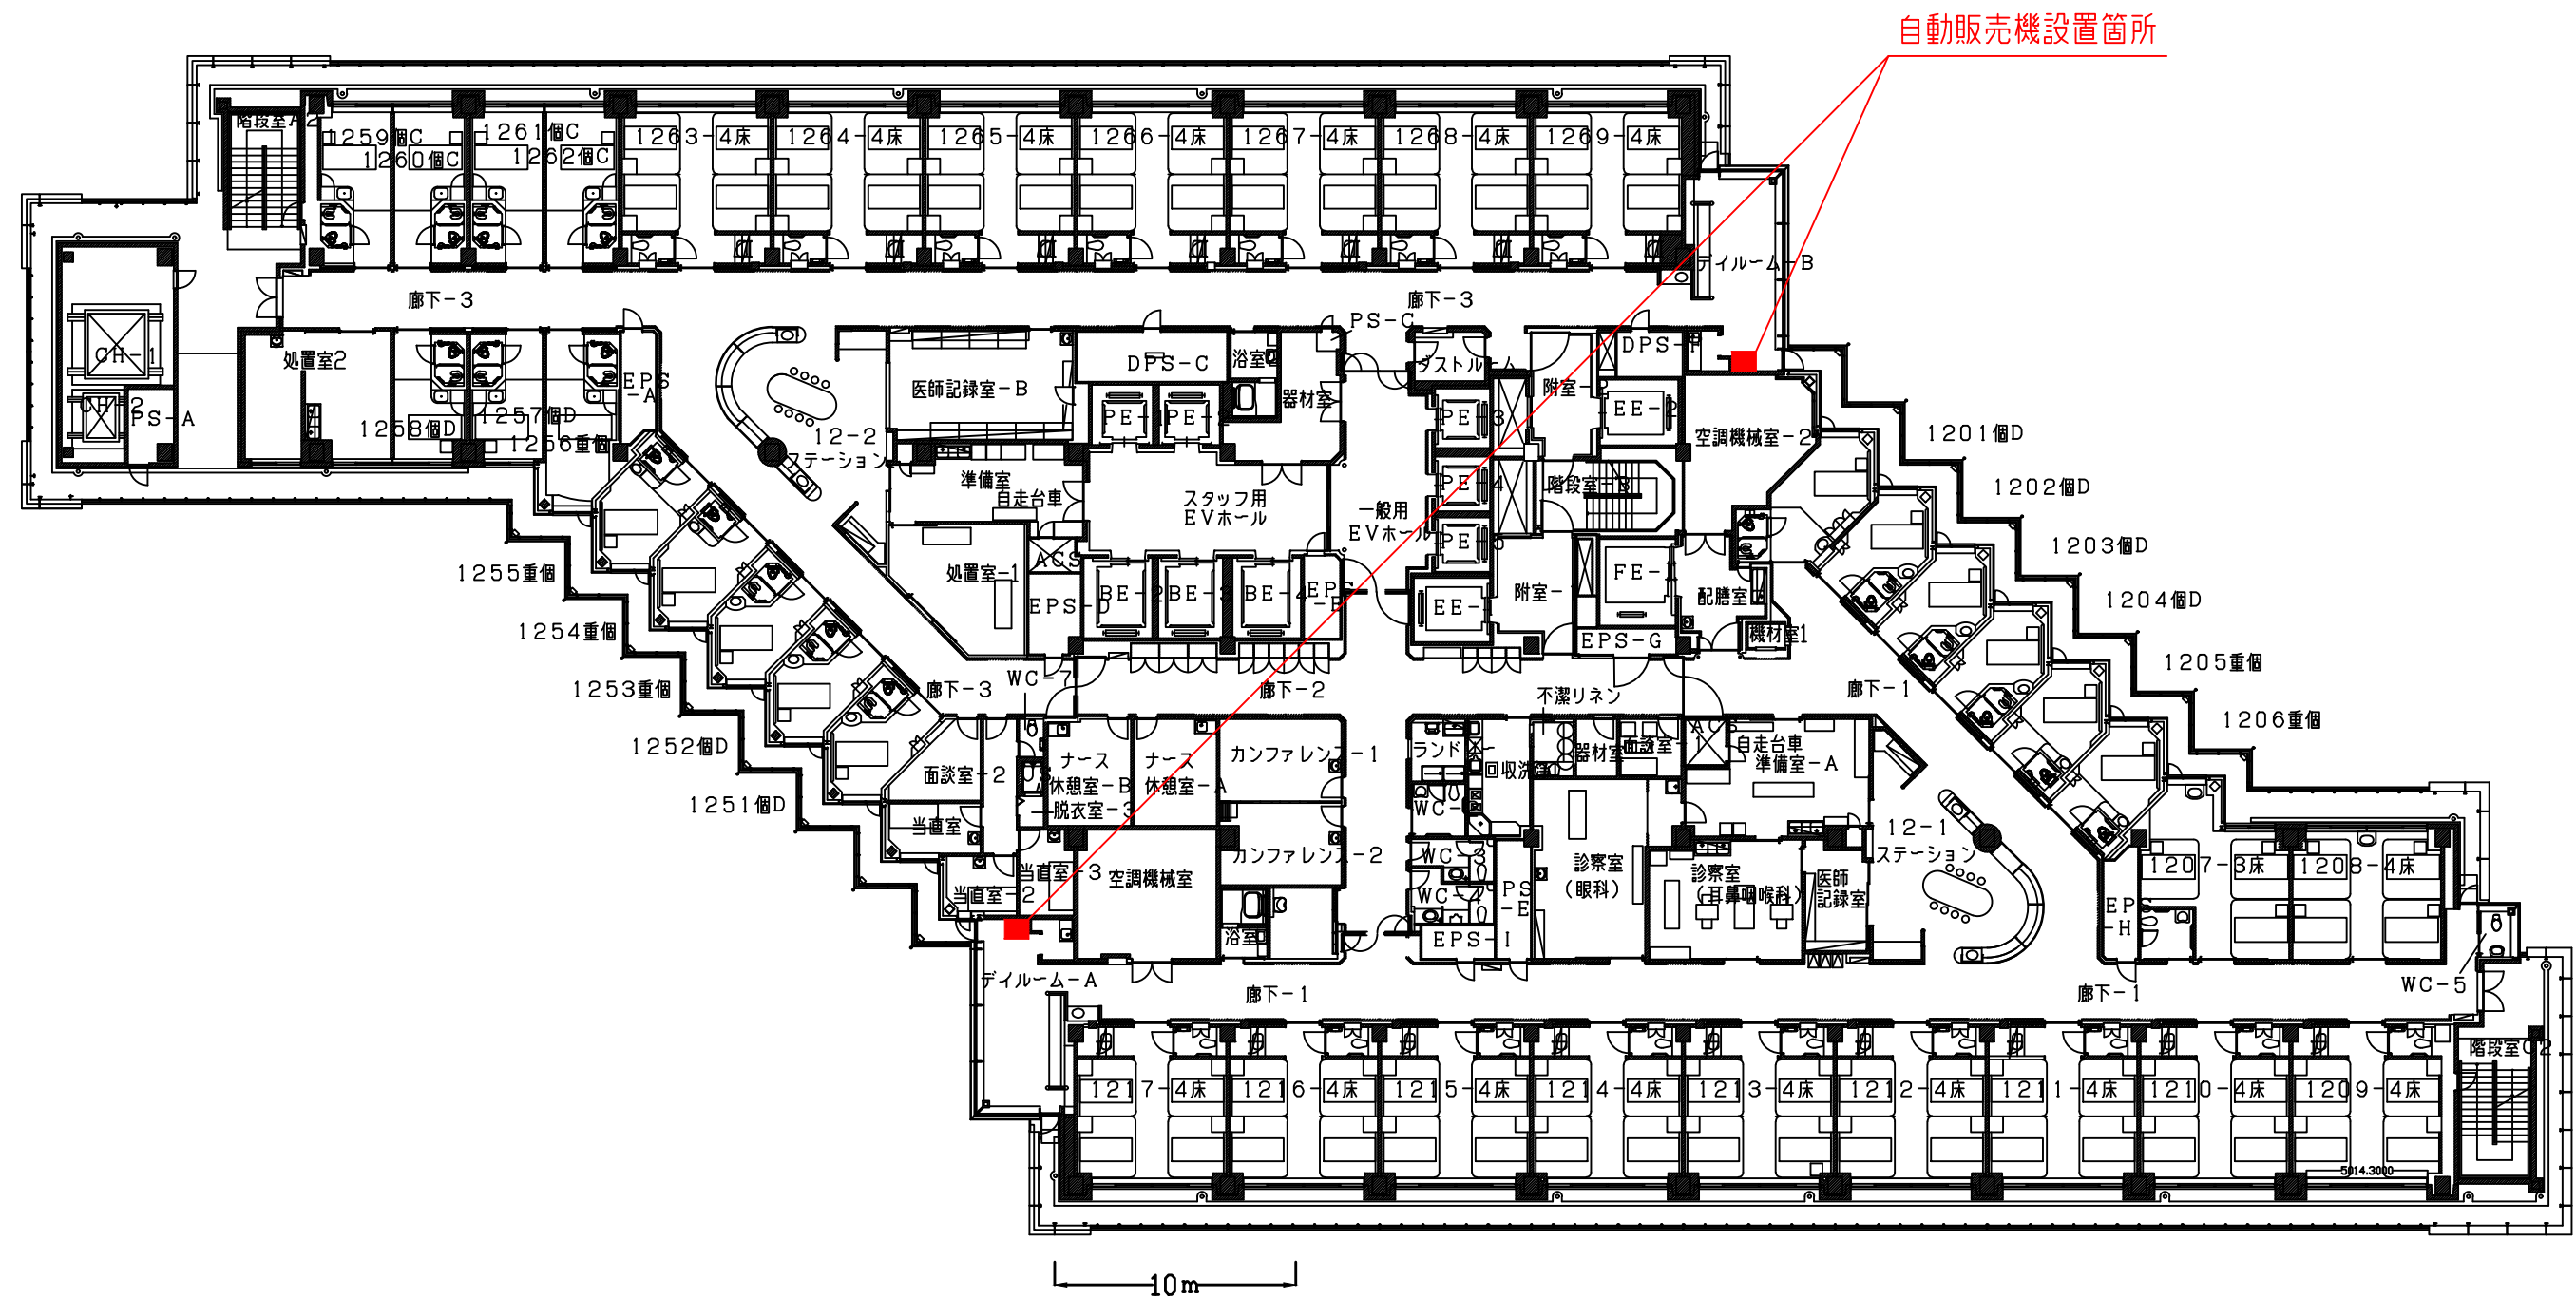

本館 1 2階平面図

R3.1 施設担当

横浜市立大学附属市民総合医療センター

自動販売機設置箇所




本館 13階平面図

R3.3 施設担当

横浜市立大学附属市民総合医療センター

自動販売機設置箇所

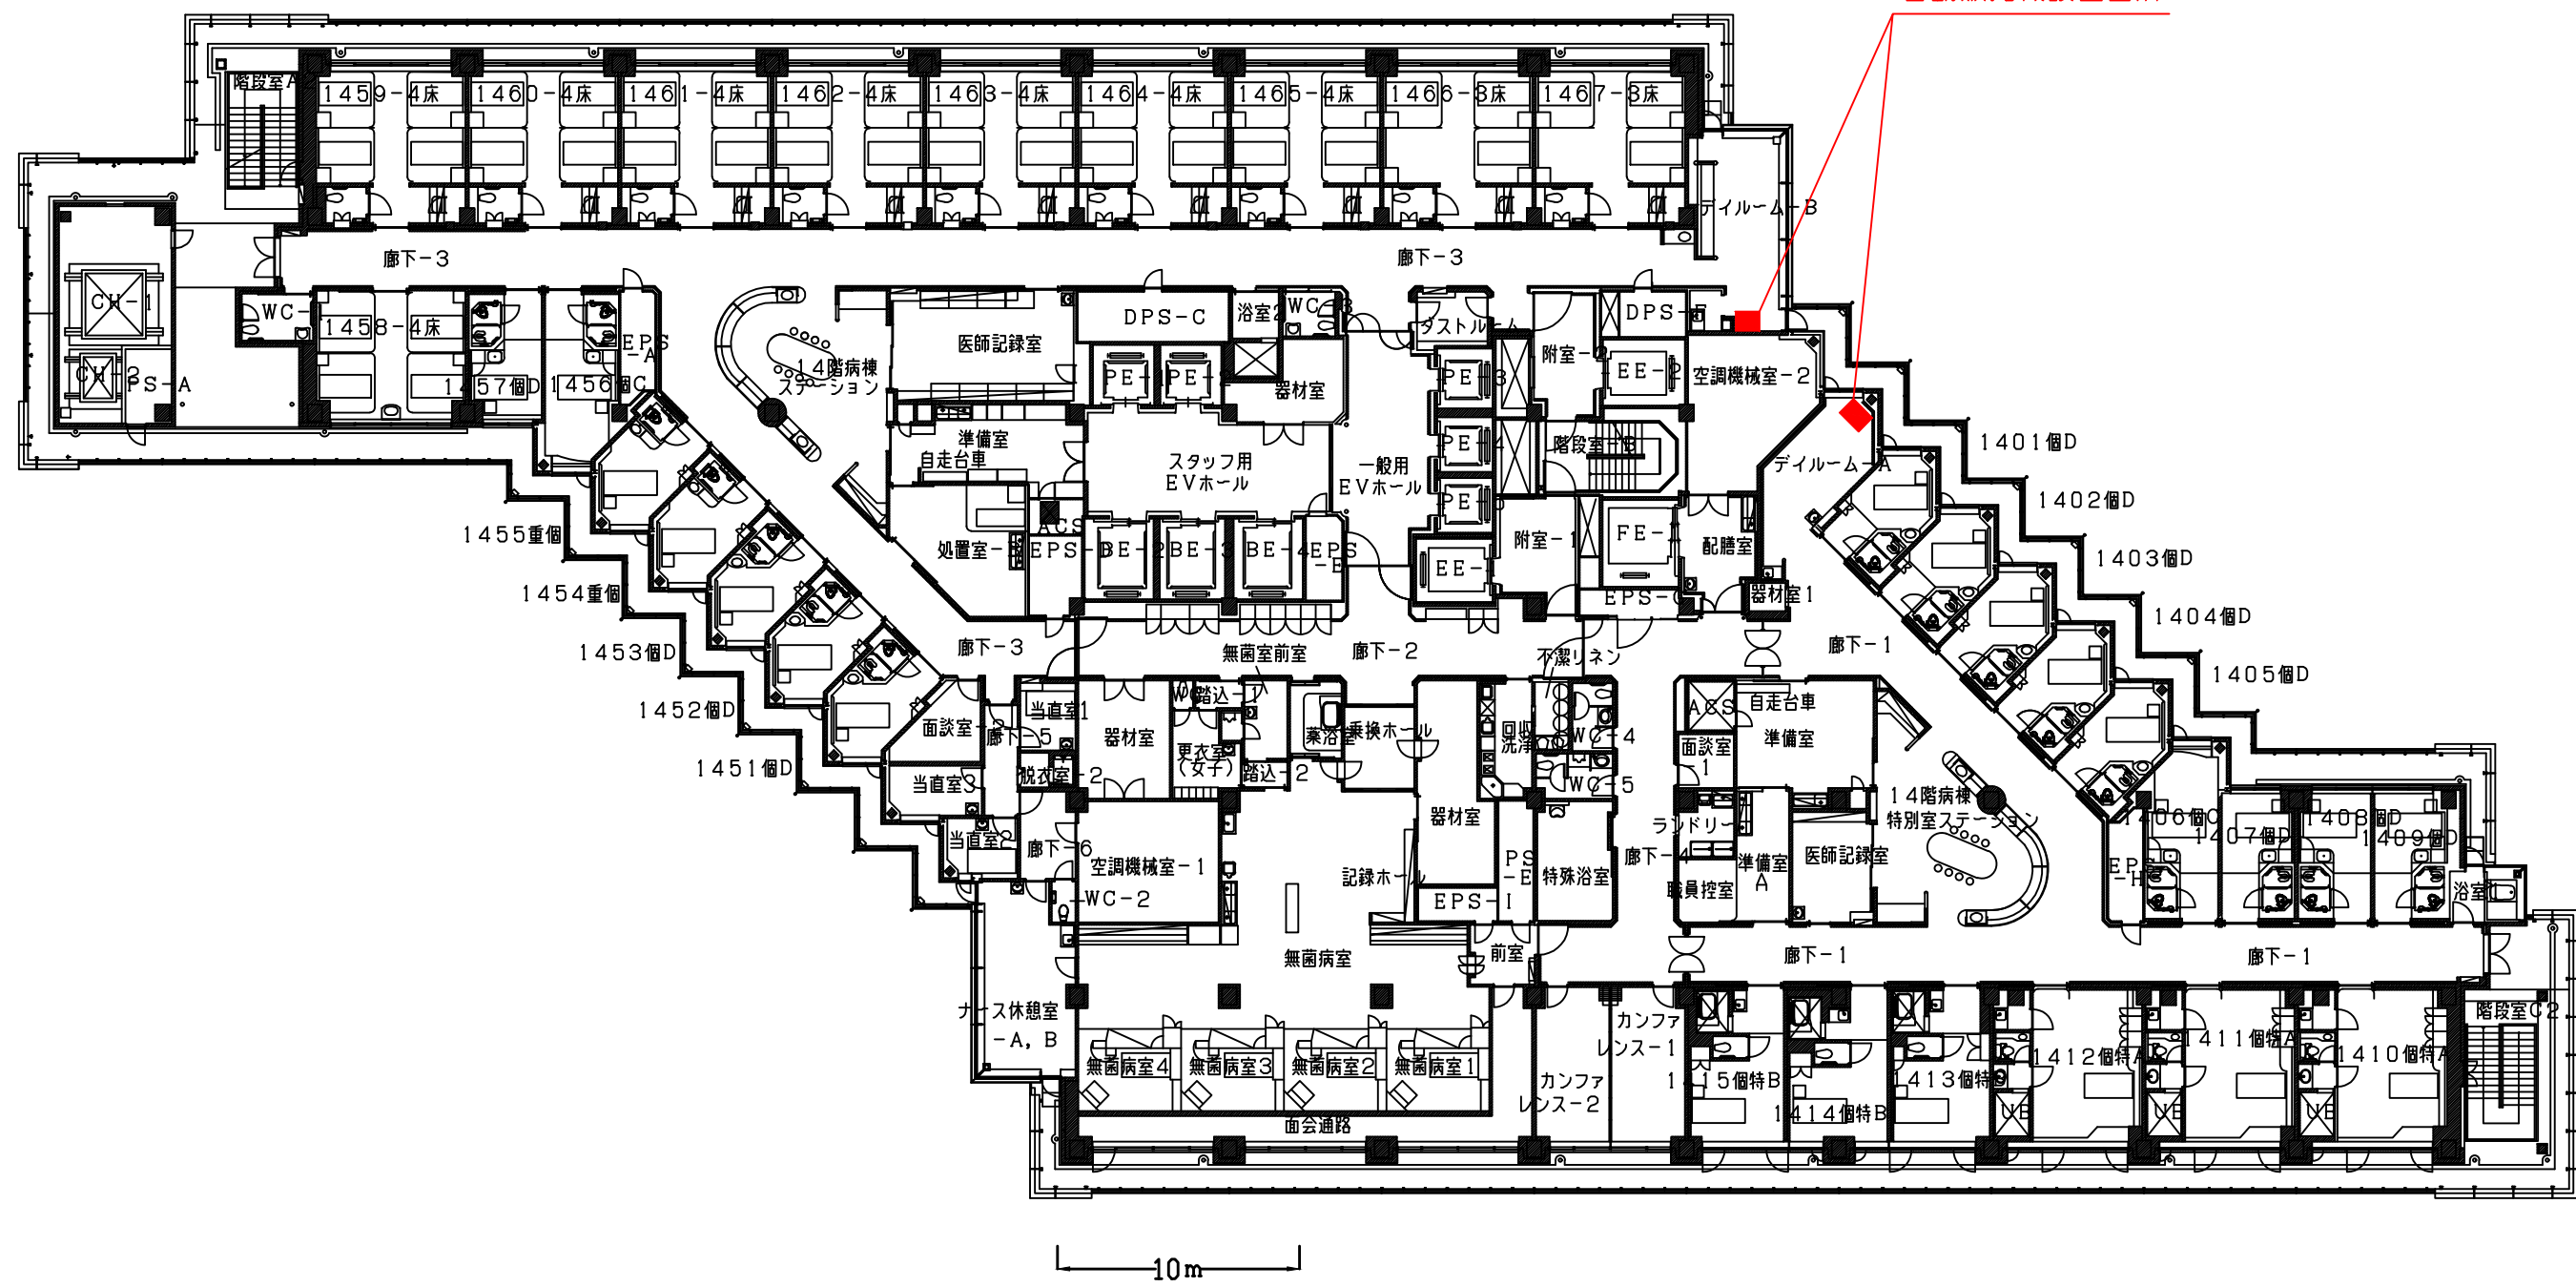

本館 14階平面図