


revisions					


建築局長	建築部長	課長	係長	課員
横浜市建築局				


横浜市立大学医学部附属病院設計共同体
(松田平田坂本設計事務所・伊藤富三郎建築研究所)

project no.	横浜市立大学医学部附属病院(仮称)新築工事		
date	drawn by	checked by	


北立面図
scale
1:200

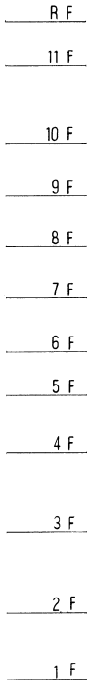

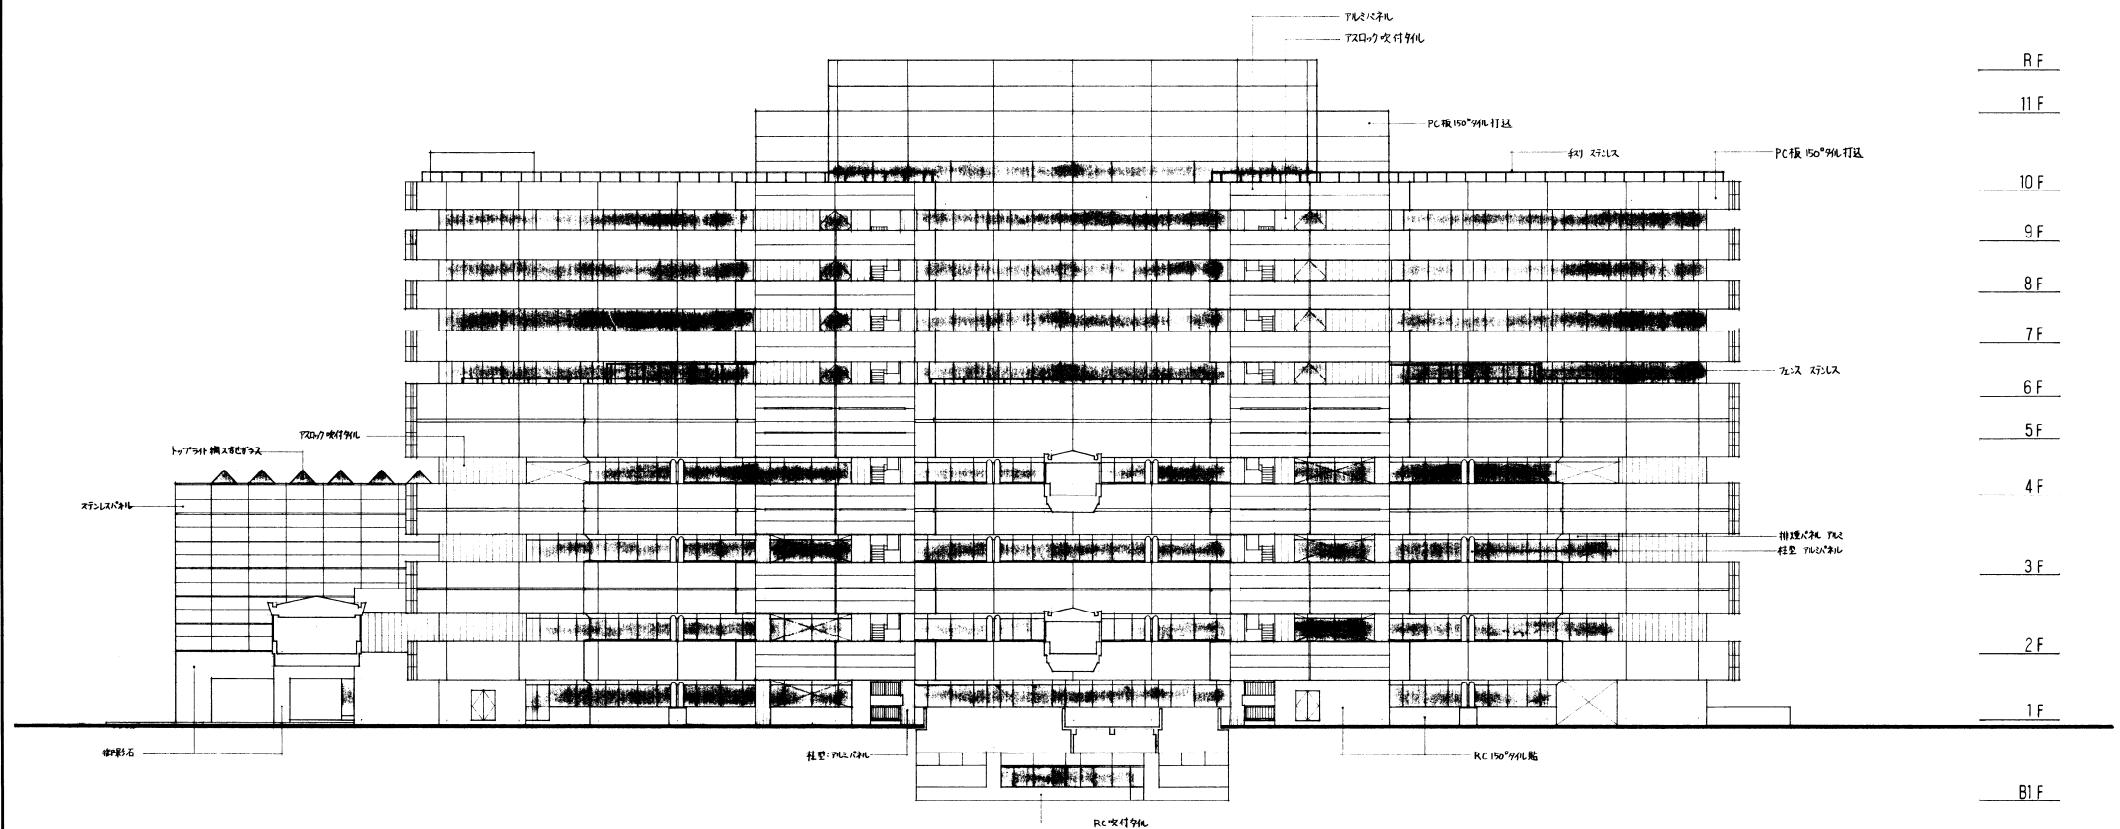


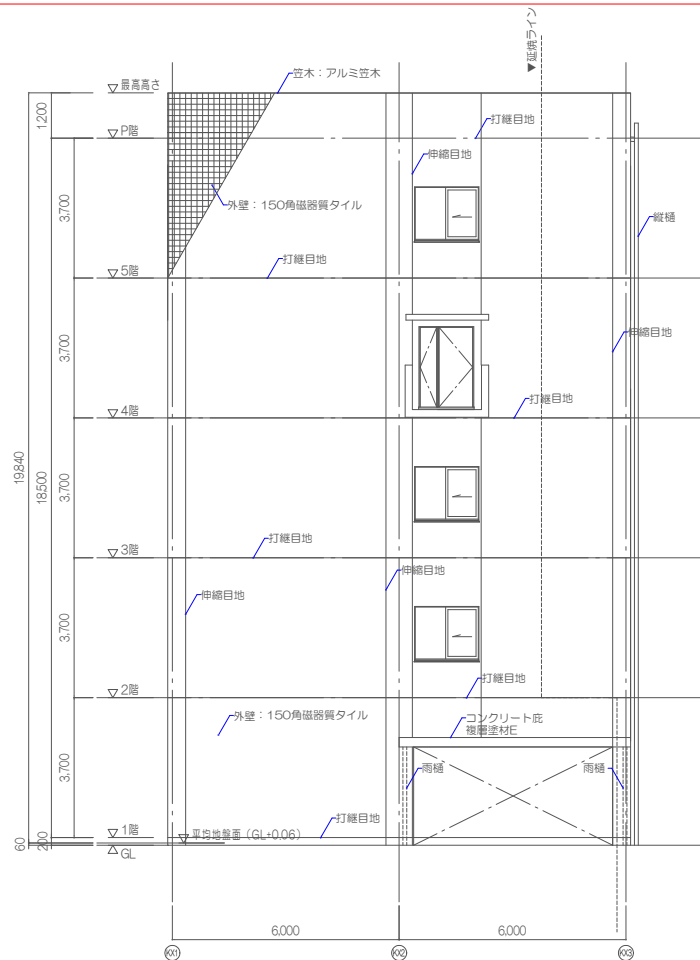


北側立面図

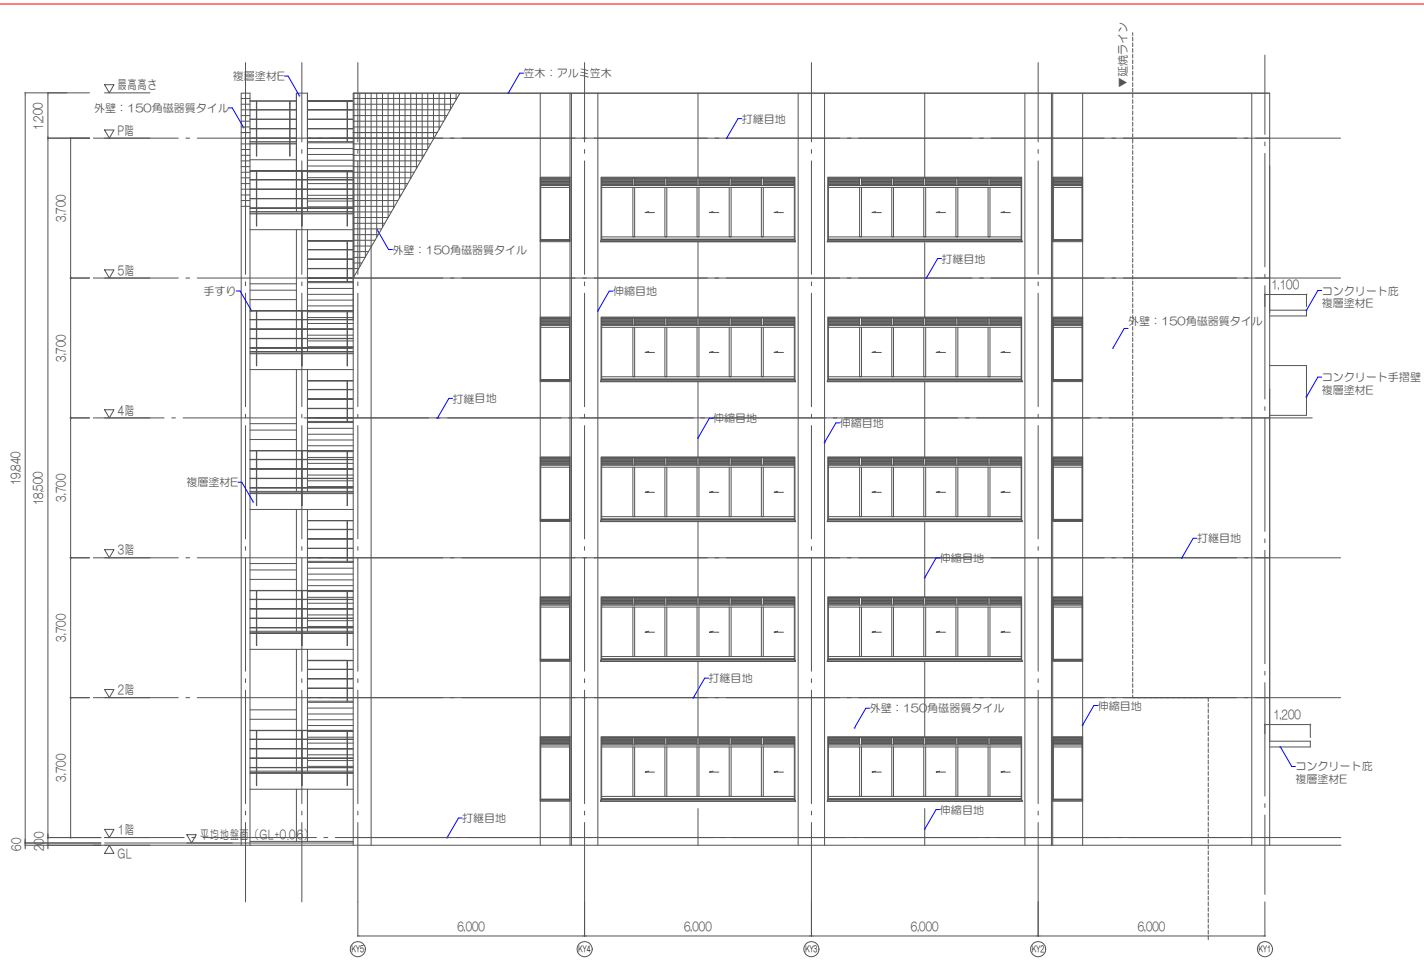

東側立面図

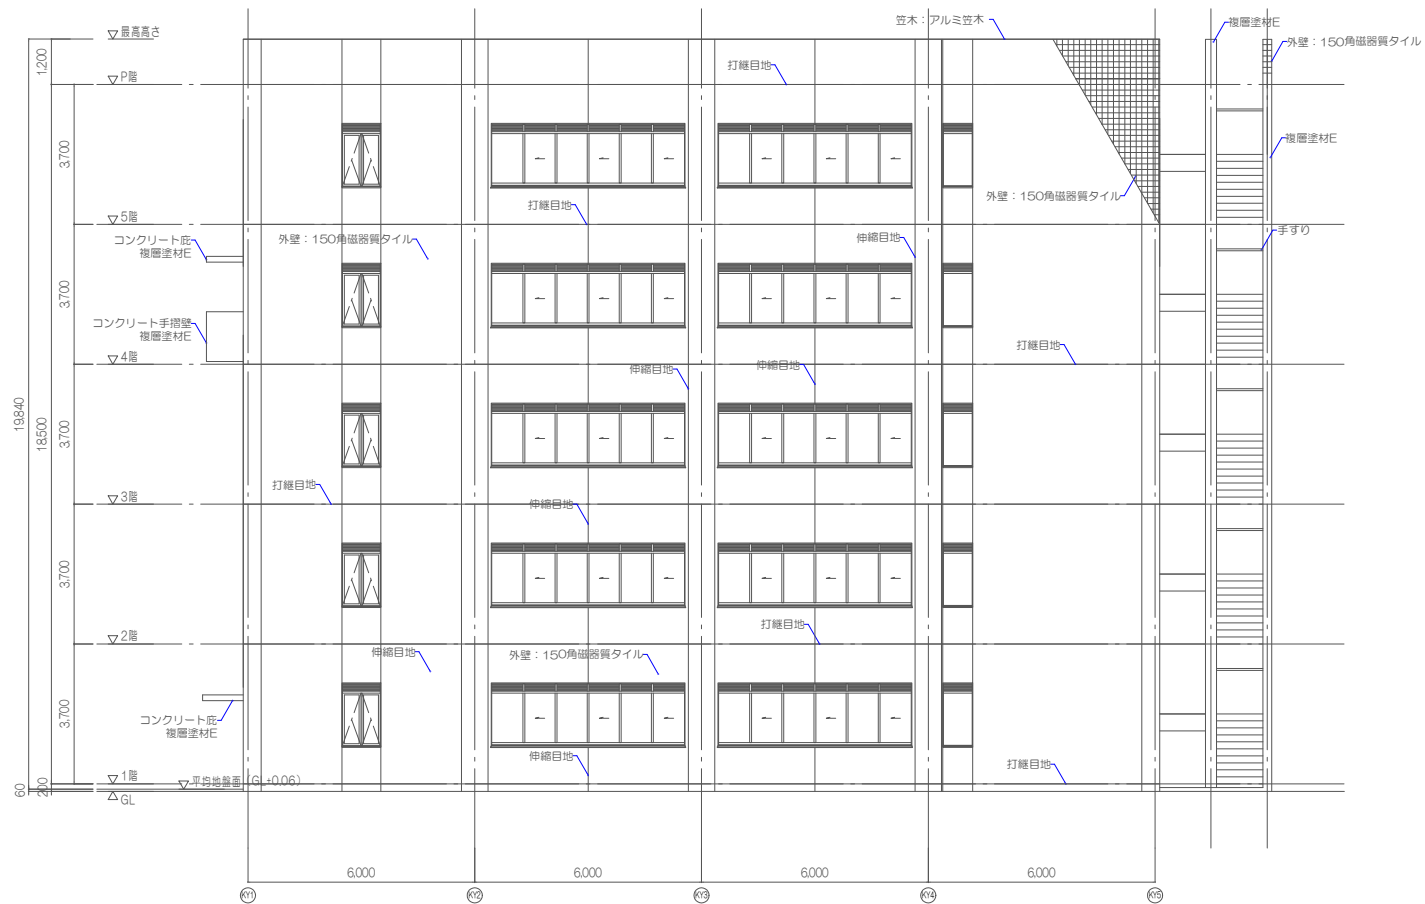




西側立面図

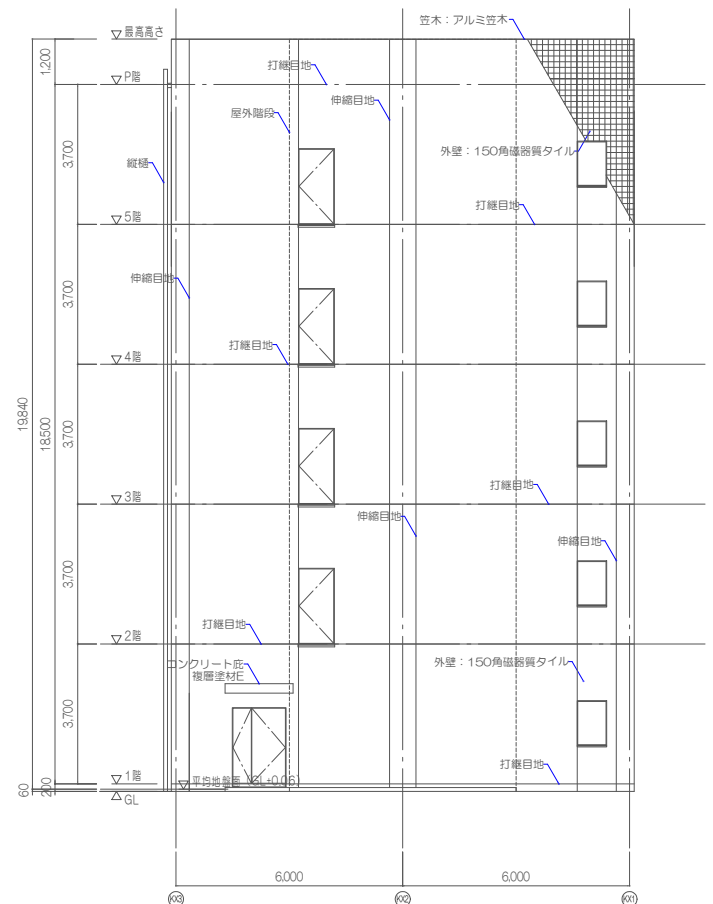

南側立面図




株式会社 伊藤喜三郎建築研究所 一級建築士事務所登録番号 第2215号		件名 (仮称) 横浜市立大学附属病院附属棟・その他増築工事	
設計者 一級建築士登録番号		図名 立面図	
PL	設計担当	縮尺 1/100 (A3:1/200)	日付 平成21年 7月
名取	成松 . . .	伊藤喜三郎建築研究所	
		意匠	
		15-1	

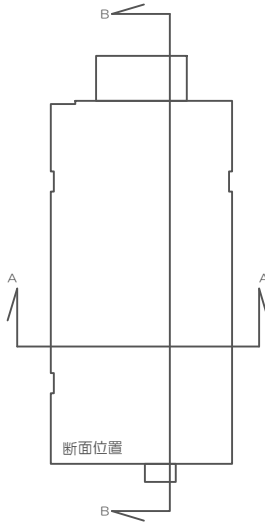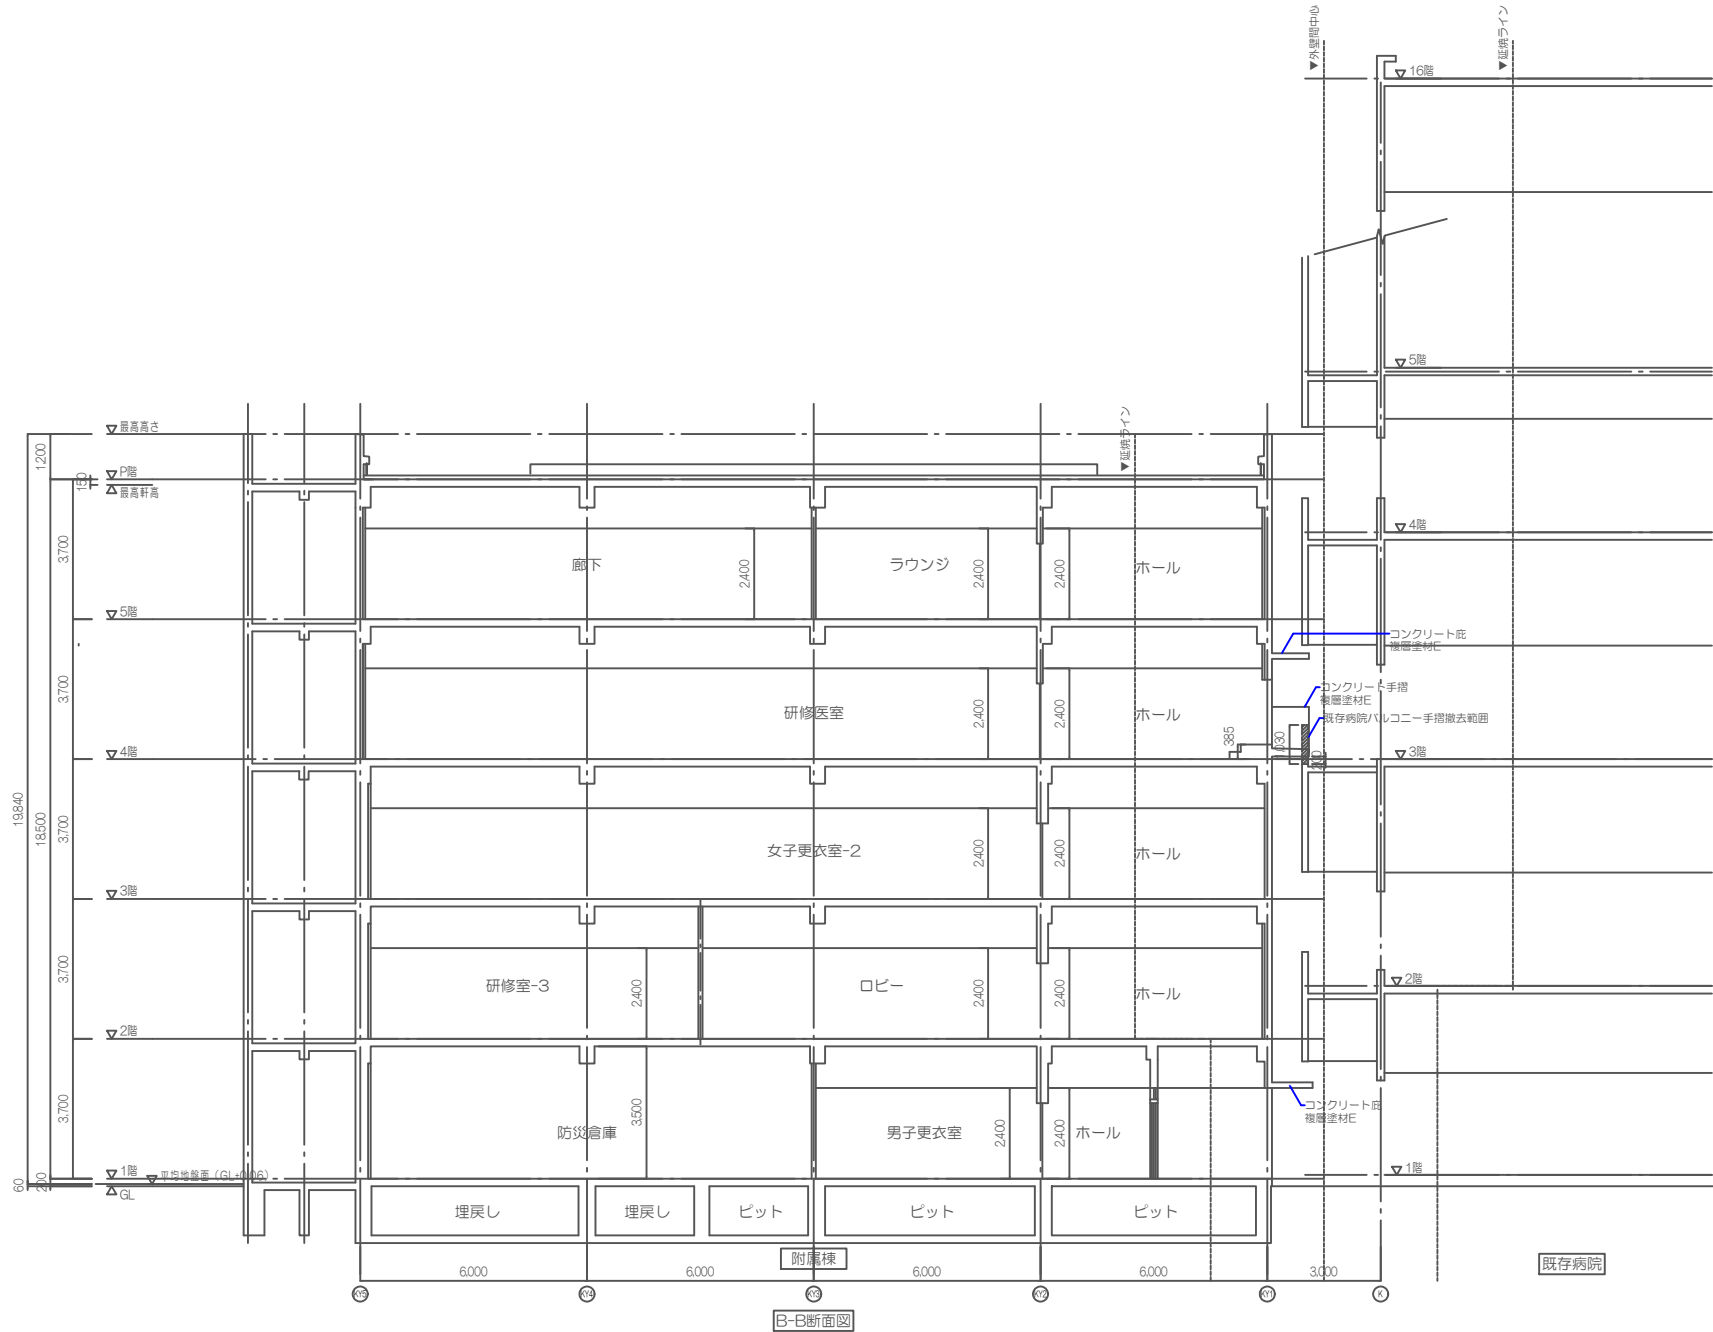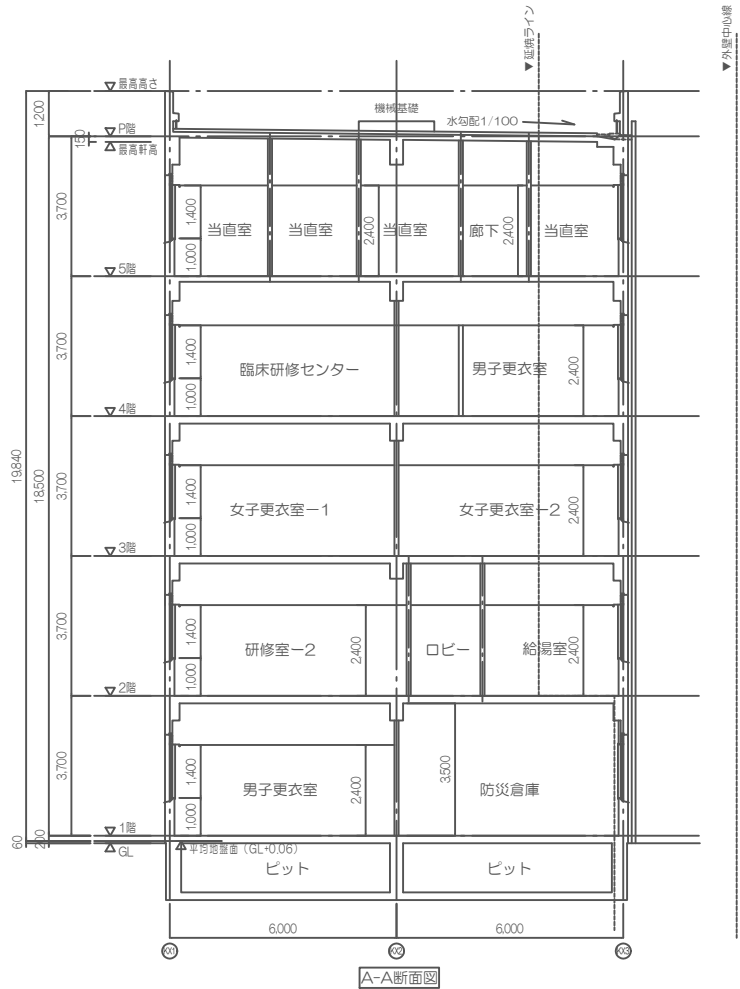


株式会社 伊藤喜三郎建築研究所 一級建築士事務所登録番号 第2215号		件名 (仮称) 横浜市立大学附属病院附属棟・その他増築工事	
設計者 一級建築士登録番号		図名 断面図	
PL	設計担当	縮尺 1/100 (A3:1/200)	日付 平成21年 7月
名取	成松 . . .	伊藤喜三郎建築研究所	
		意匠 15-2	



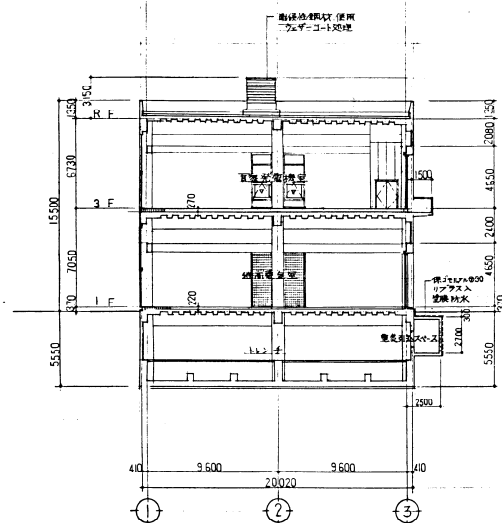


A-A 断面图

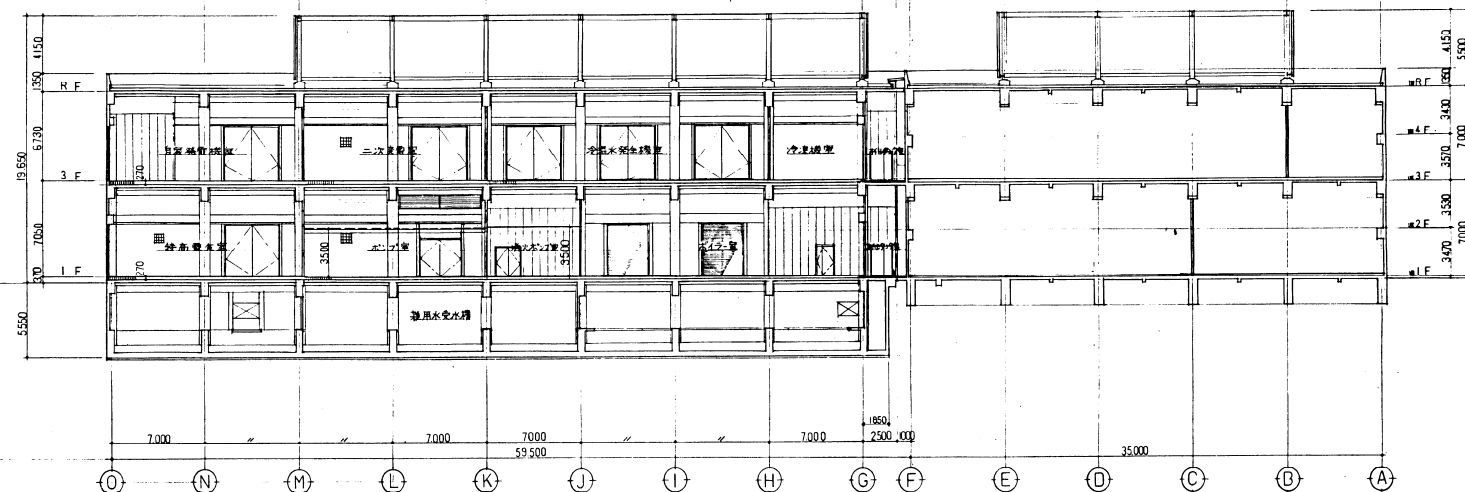

B-B 断面图 1:200

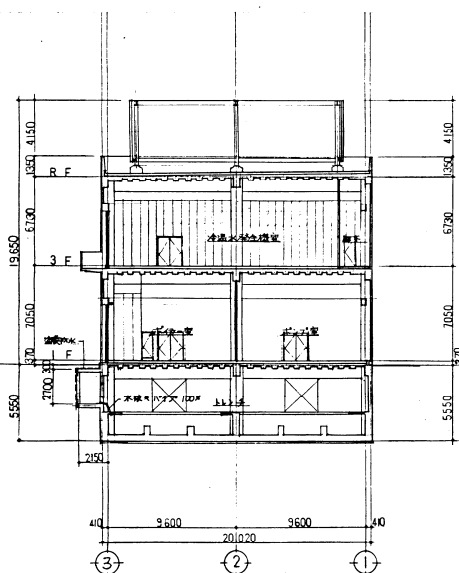

C-C 断面图

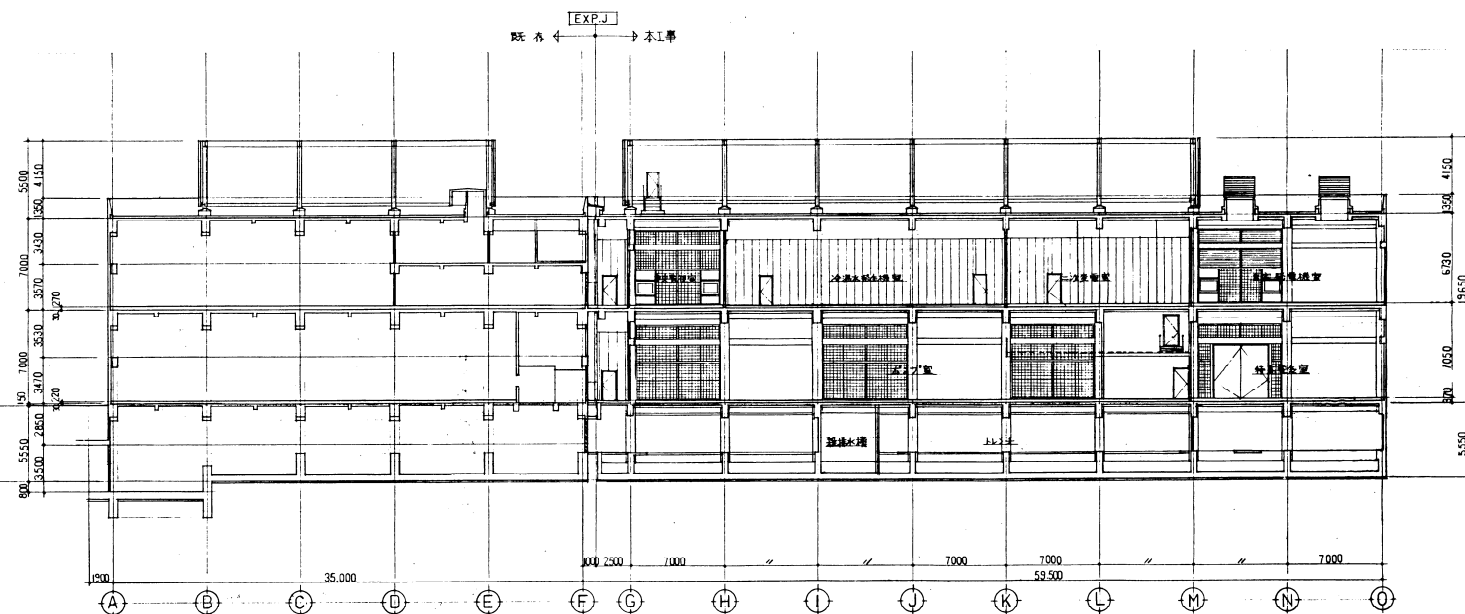

D-D 断面图 1:200



横浜市立大学医学部附属病院設計共同体
(松田平田坂本設計事務所十伊藤喜三郎建築研究所)

project no.		横浜国立大学医学部福浦病院 (仮称) 新築工事 (エネルギーセンター仕上りその他工事)		エネルギーセンター工事	
date		drawn by		checked by	
1. 6		[signature]		[signature]	
				scale 1:200	