


凡例




設備用

天井点検口 新設を示す
450角アルミ製・パネル天井同材
(建築工事)

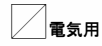

電気用


同上

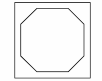

空調室内機を示す

■ パネル高さ1600mm
■ パネル高さ1750mm
■ パネル高さ2150mm
■ パネル高さ2200mm

□ 床コンセント設置希望

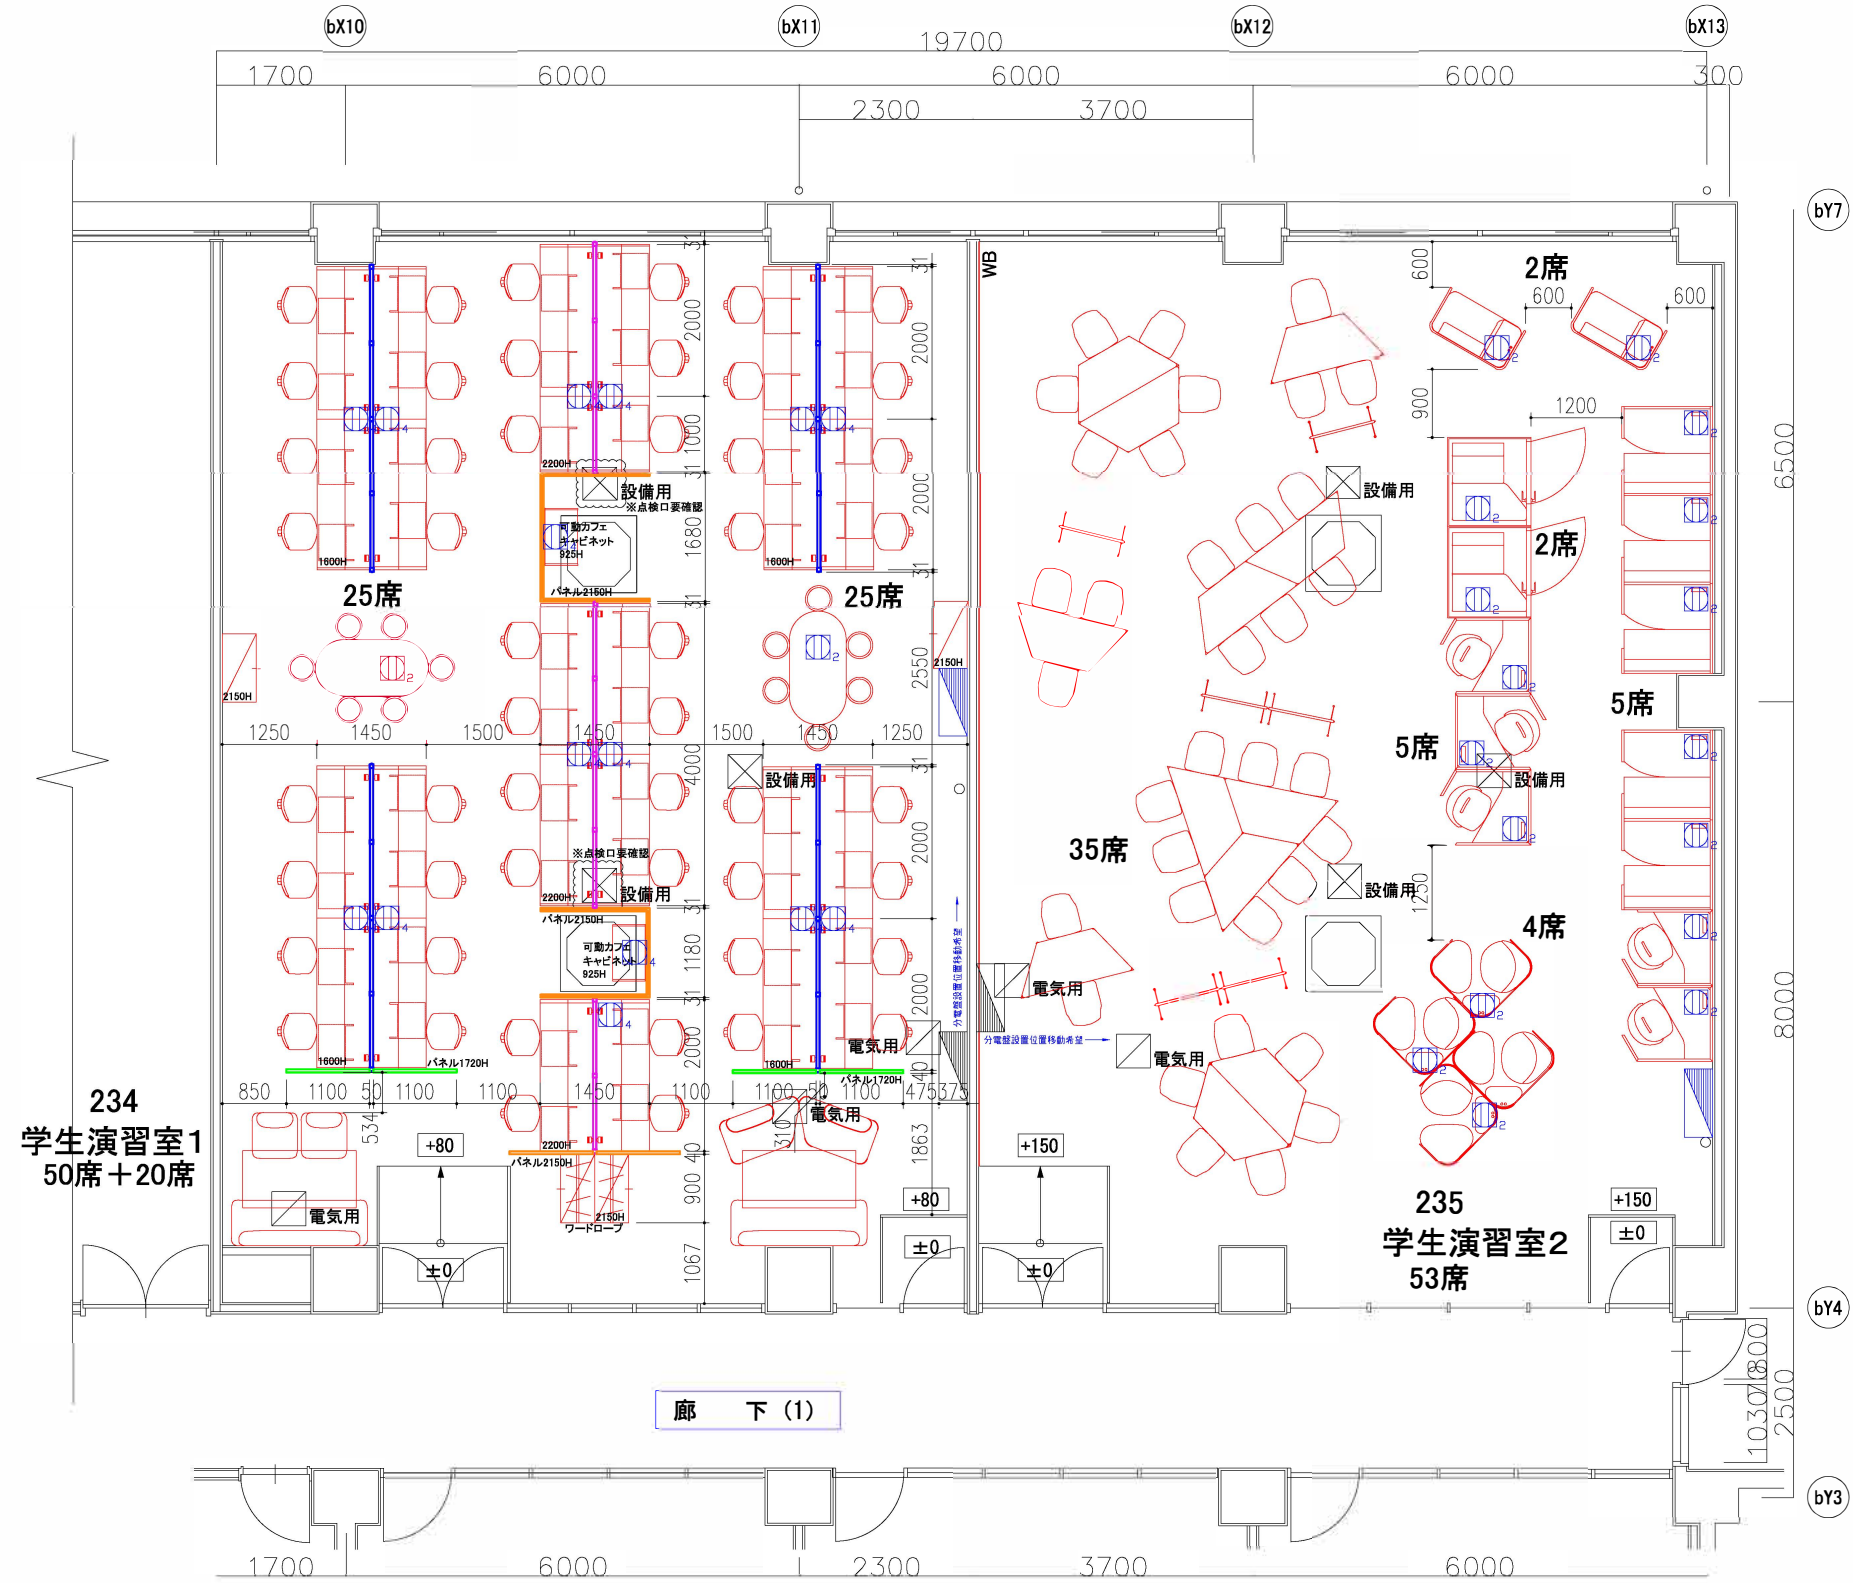

- パネル高さ1600mm
- パネル高さ1750mm
- 床コンセント設置希望
- 壁コンセント設置希望

