

## 金沢八景キャンパス建物図

### 全体配置図

市大交流プラザ（いちょうの館）

本校舎

理学系研究棟

総合研究教育棟

文科系研究棟

学術情報センター（5号館、南、北）

シーガルセンター


総合体育館

サークル棟

YCU スクエア


金沢八景キャンパス 建物リスト

番号	建物名称	階層・用途
①	本校舎 (第一講堂)	RC-3/B1
②	文料系研究棟	RC-6
③	理学系研究棟	RC-5
④	総合研究教育棟	SR/RC-5/B1
⑤	産学共同研究センター	RC-1
⑥	YCUスクエア	RC-S-5
⑦	ガスバーナー室	CB-1
⑧	総合体育館	RC-3/B1
⑨	学術情報センター	SR/RC-4/B1
⑩	遊り廊下	S-2
⑪	シーガルセンター	RC-4/B1
⑫	交流プラザ	RC-S-1
⑬	動物舎	S-1
⑭	号道場	W-1
⑮	サークル棟 A棟	RC-3
⑯	サークル棟 B棟	RC-3
⑰	サークル棟 C棟	RC-2
⑱	サークル棟 D棟	RC-2
⑲	ステージ・スタンド棟	RC-1
⑳	公用庫庫	S-1
㉑	グローバル棟演習教室	S-1
㉒	ポイラー室	S-1
㉓	遊り廊下①	S-1
㉔	遊り廊下②	S-1
㉕	実験器具倉庫	S-1
㉖	運動部倉庫	S-1
㉗	学務部倉庫	RC-1
㉘	スプリングラー庫	S-1
㉙	講義倉庫	S-1
㉚	グライコテック/ローラホ	RC-1
㉛	外給WC	S-1
㉜	倉庫	W-1
㉝	自転車庫	S-1
㉞	自転車庫	S-1
㉟	陶芸教室	S-1
㊱	倉庫	S-1
㊲	倉庫	S-1
㊳	倉庫	S-1
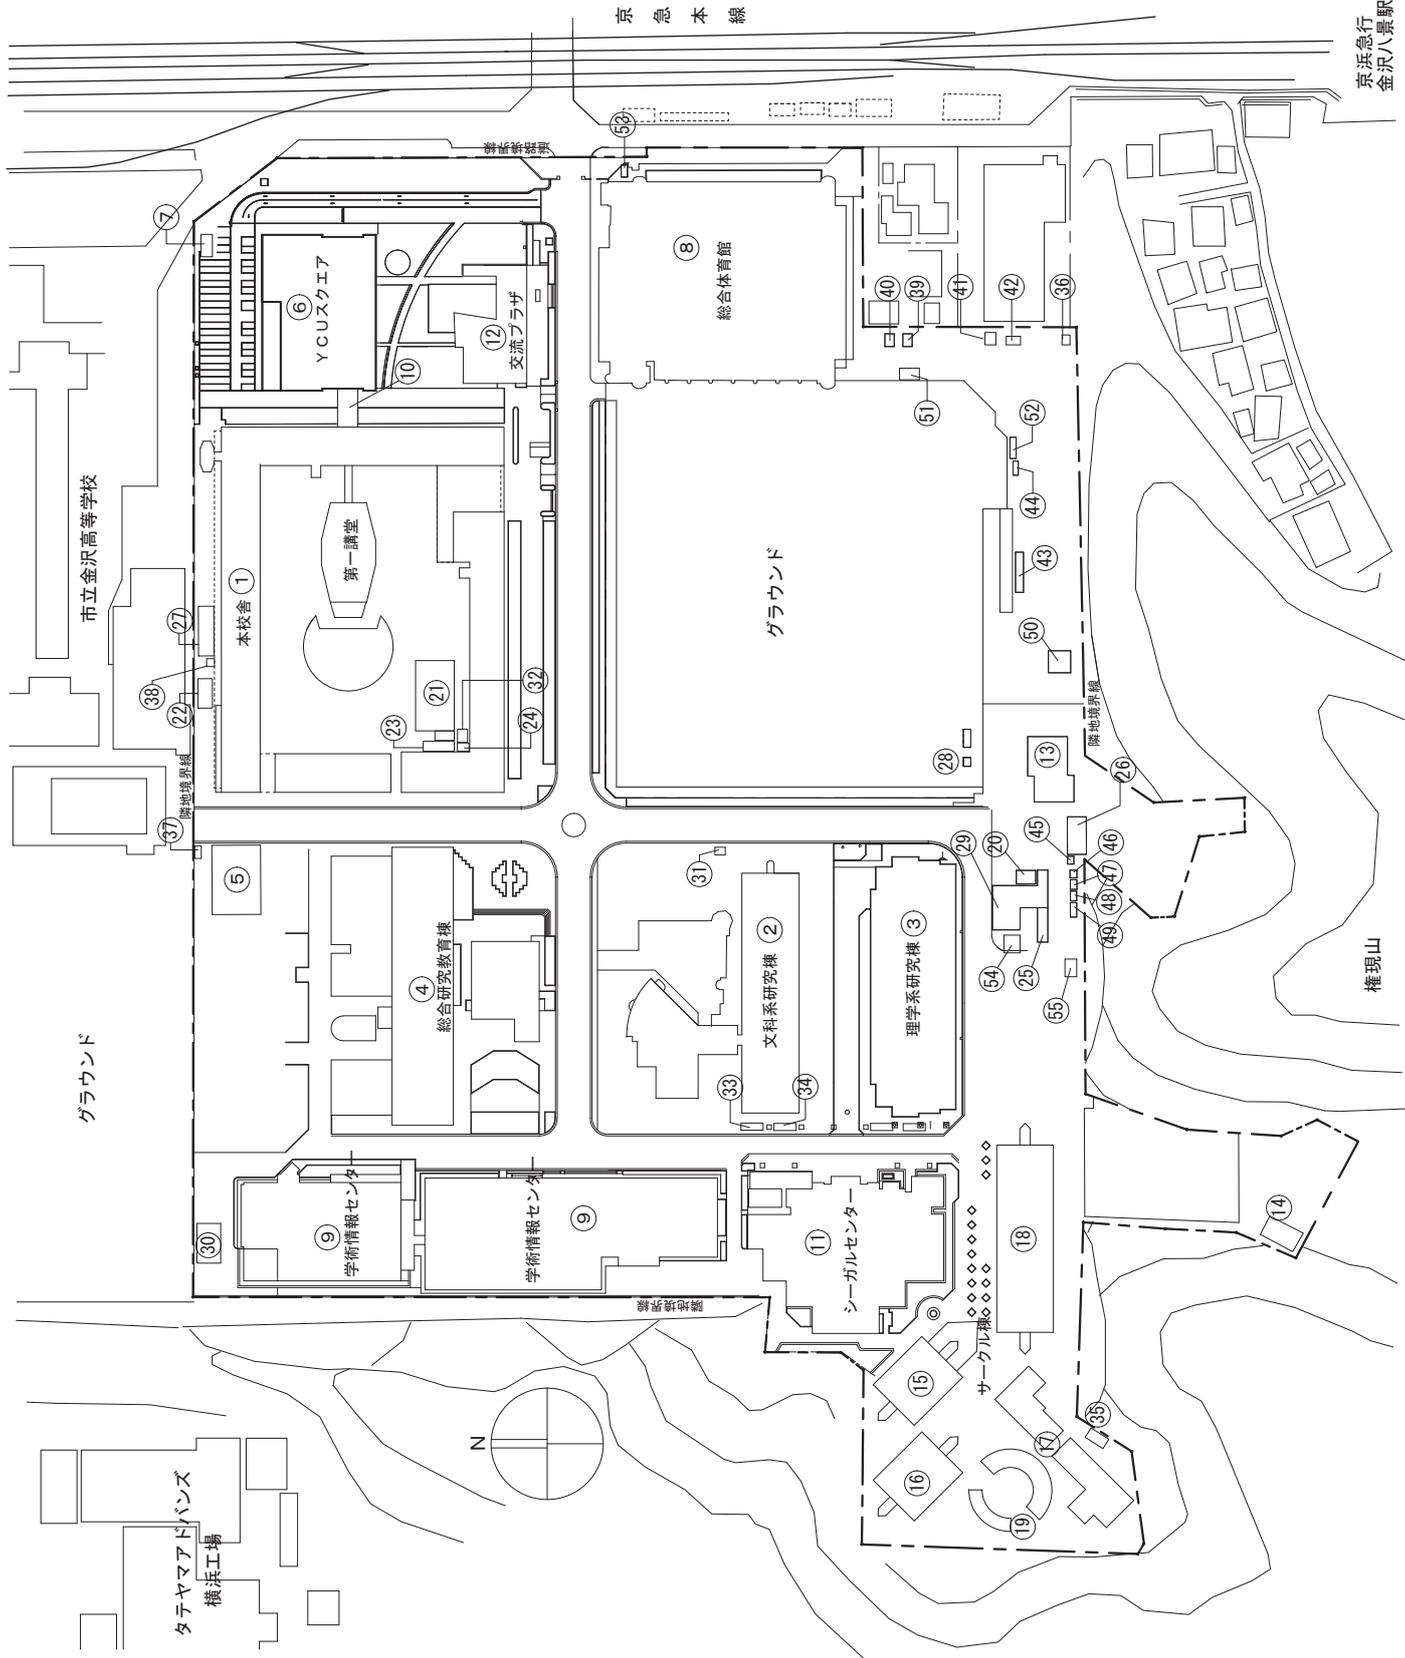


配置図 S=1/750





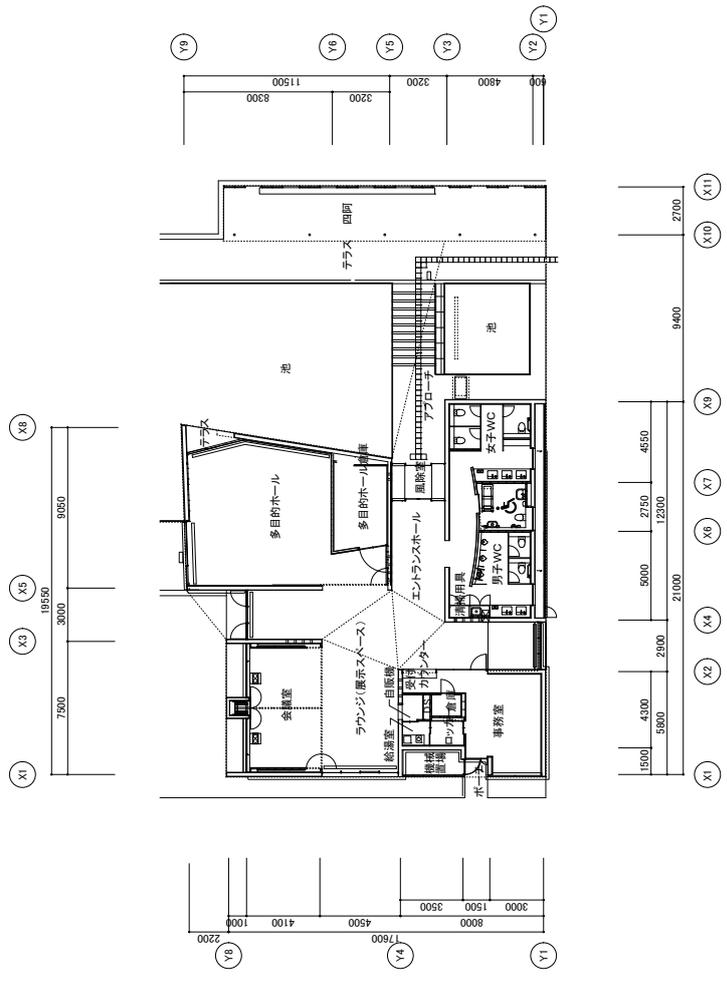









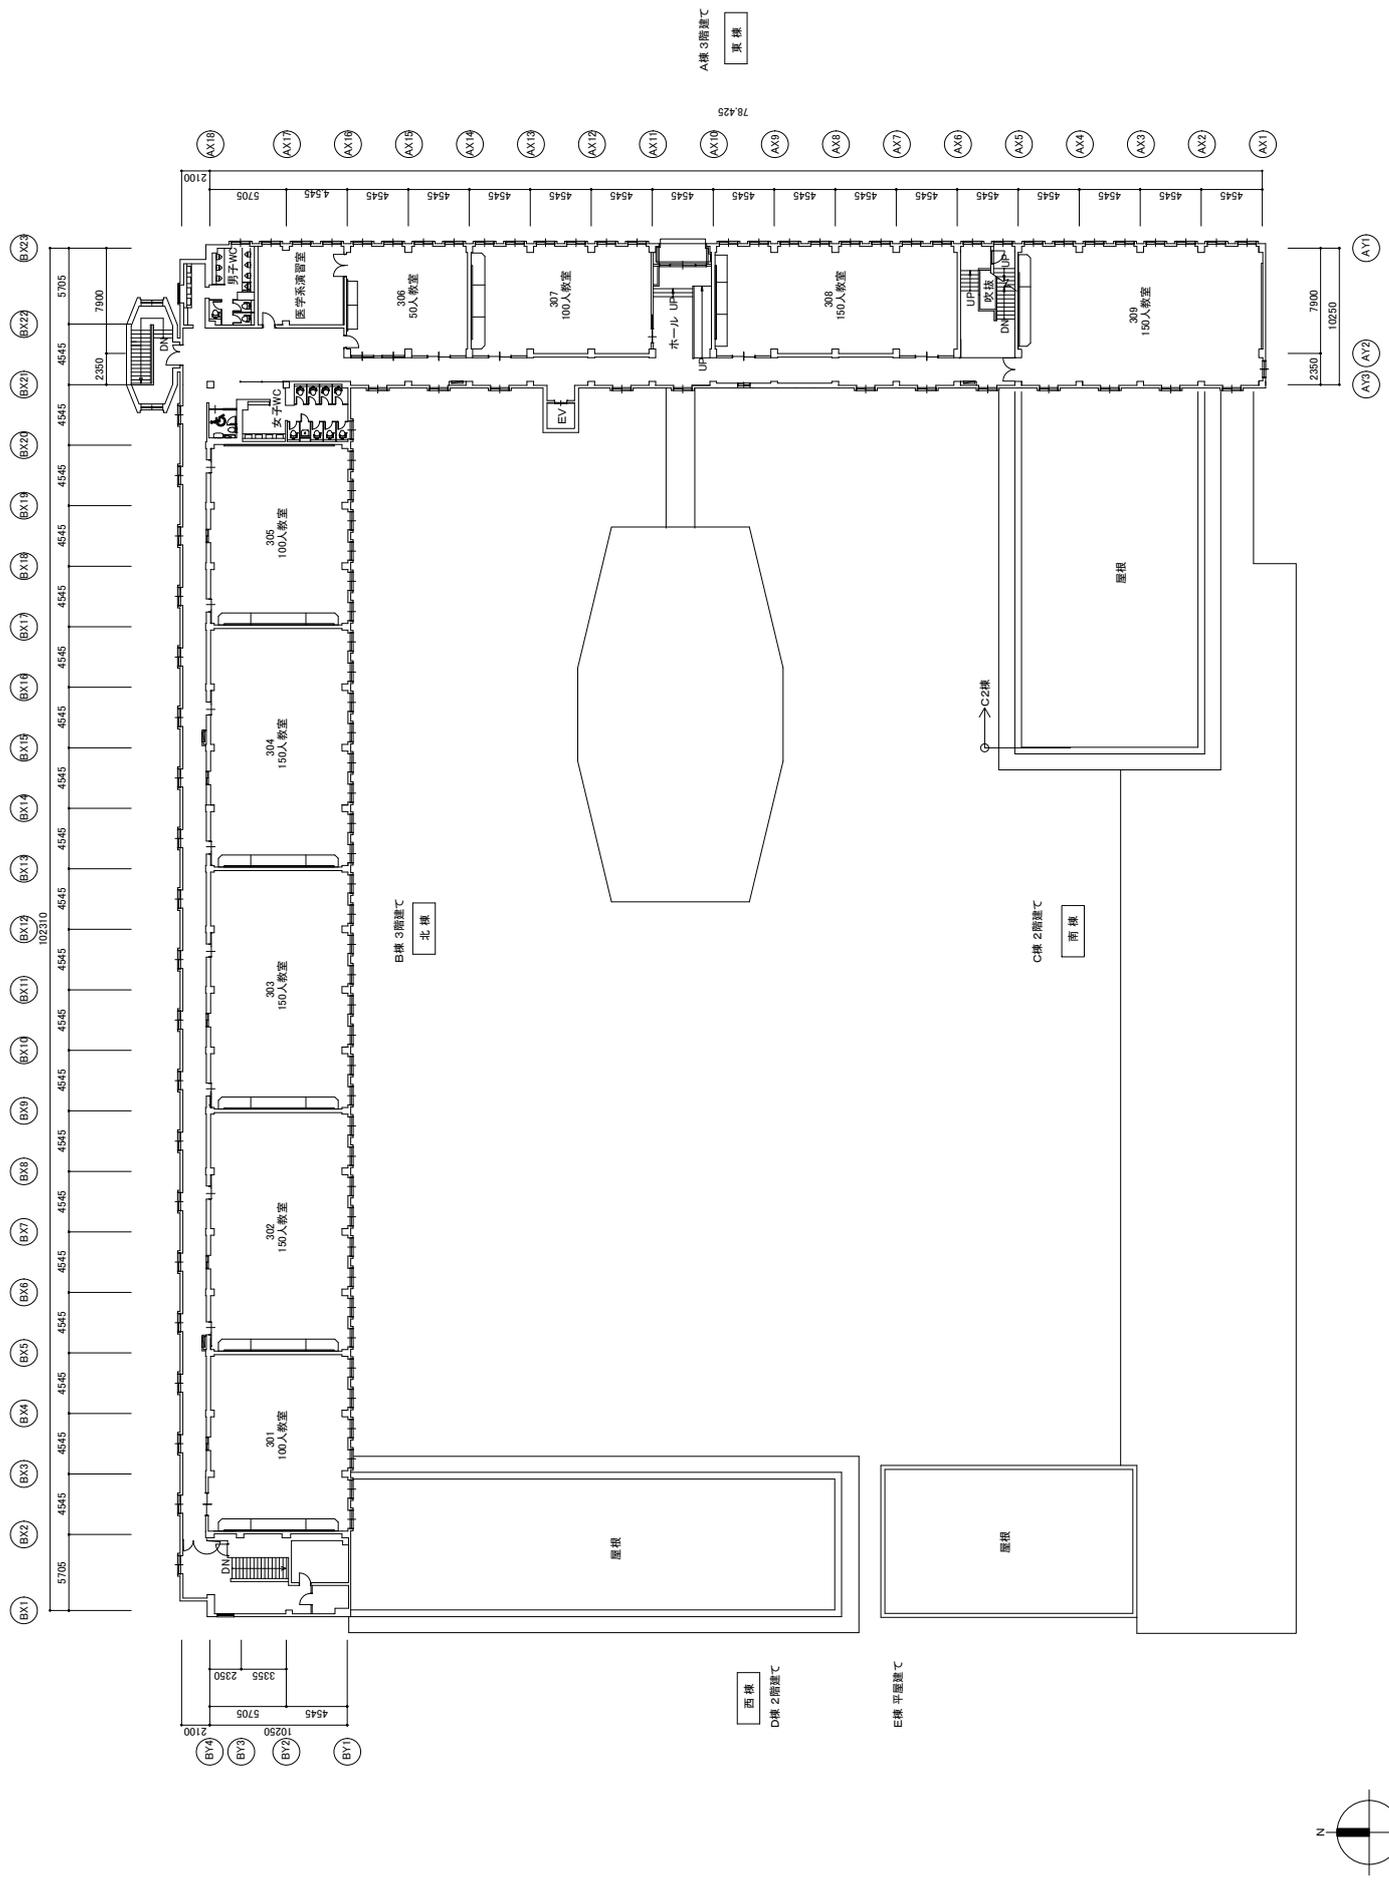



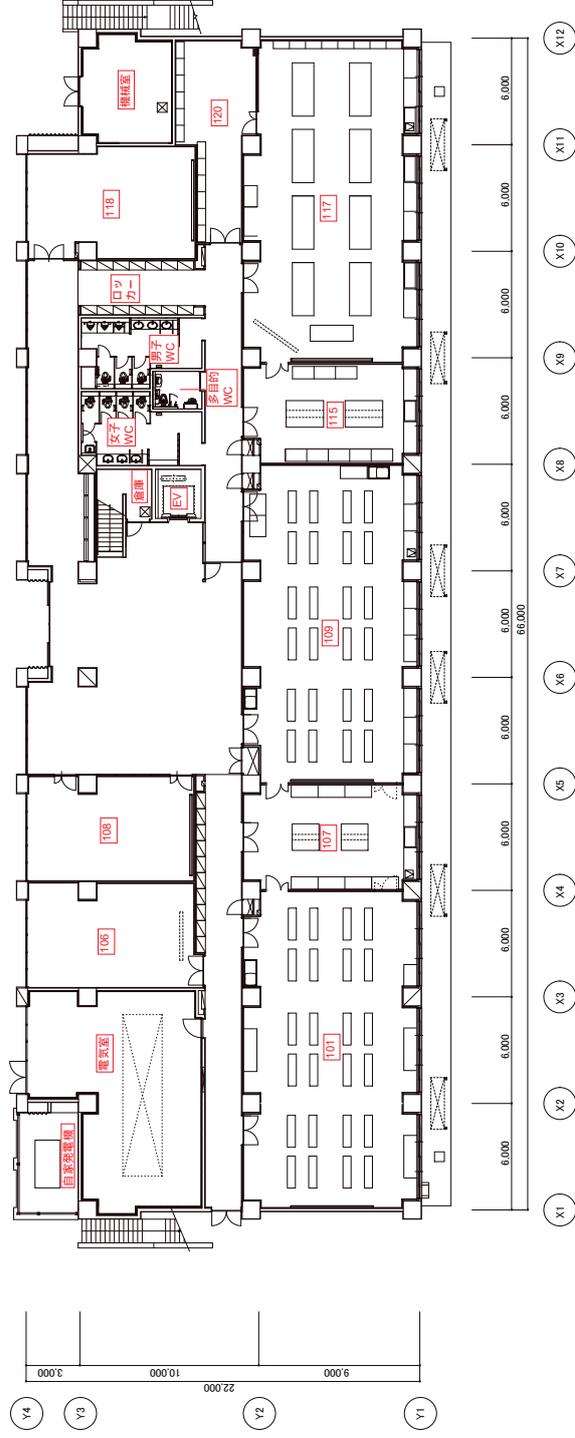


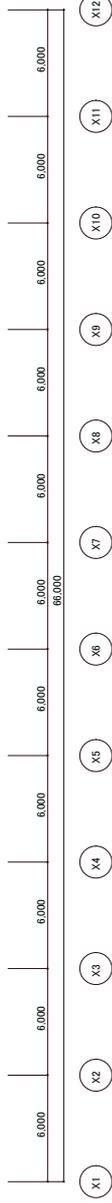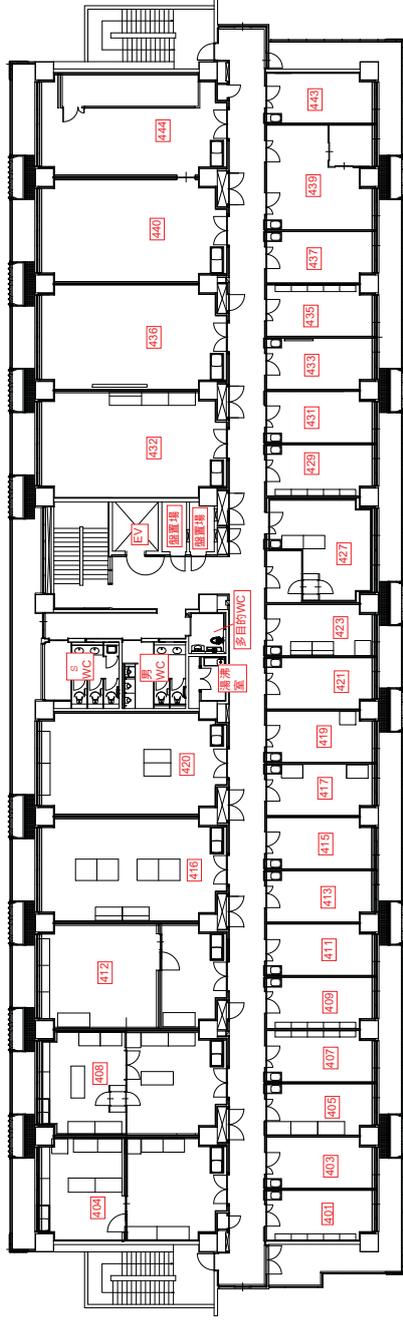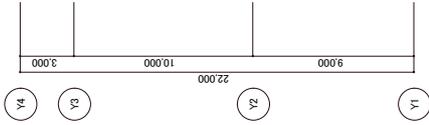




4階

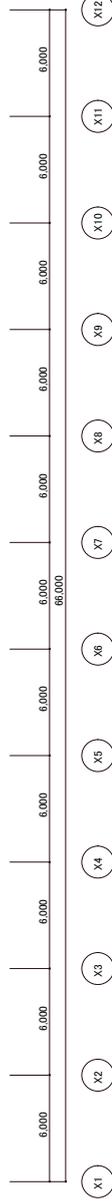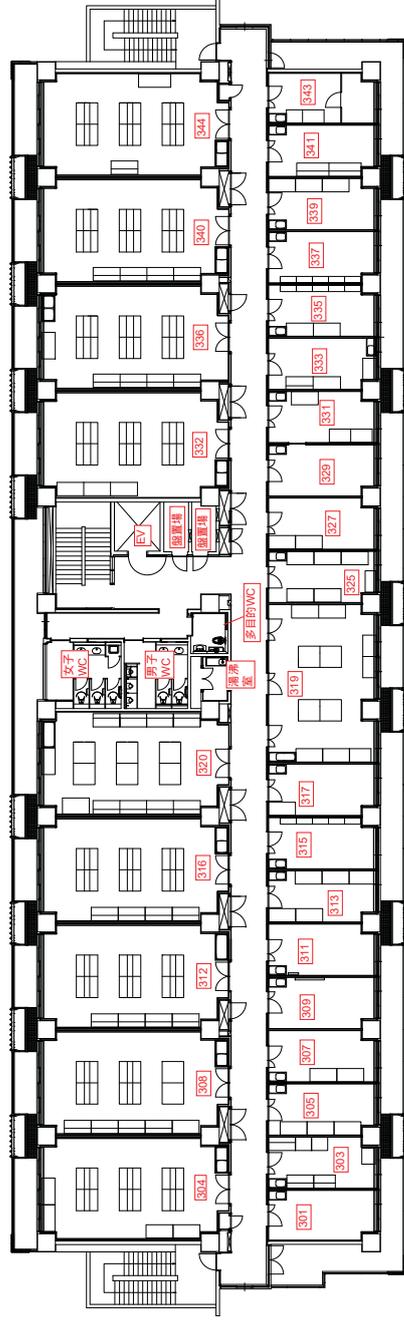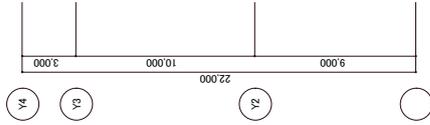

3階

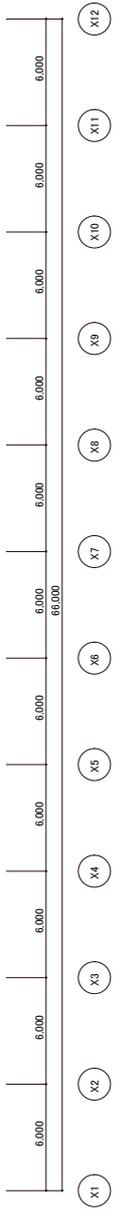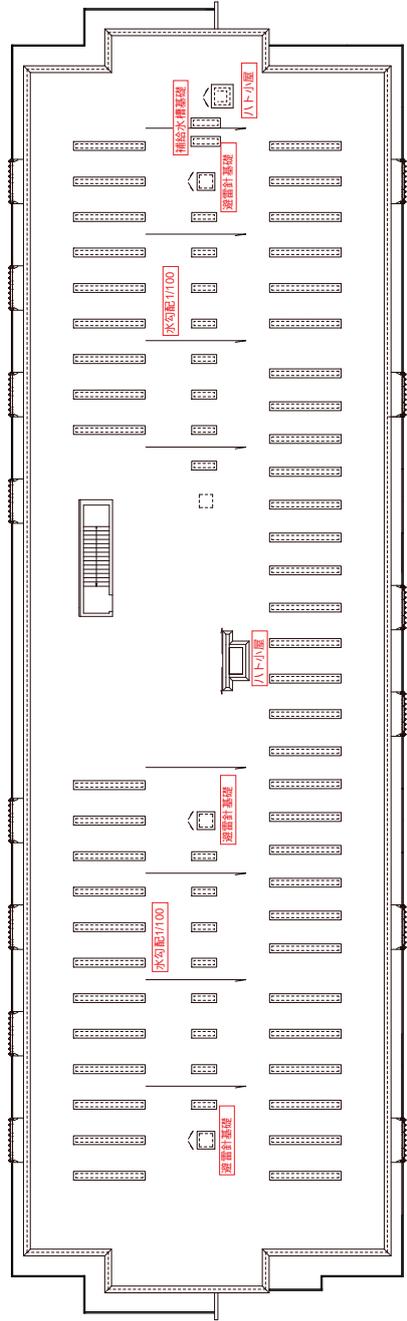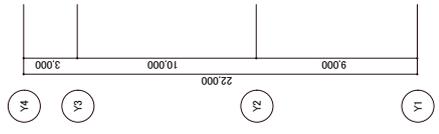







屋上

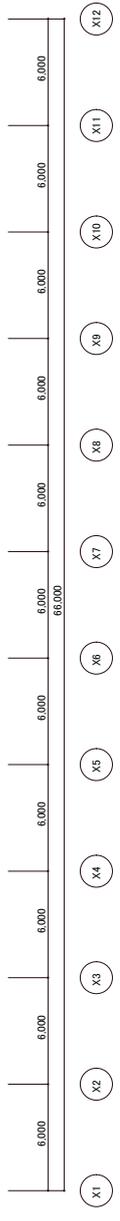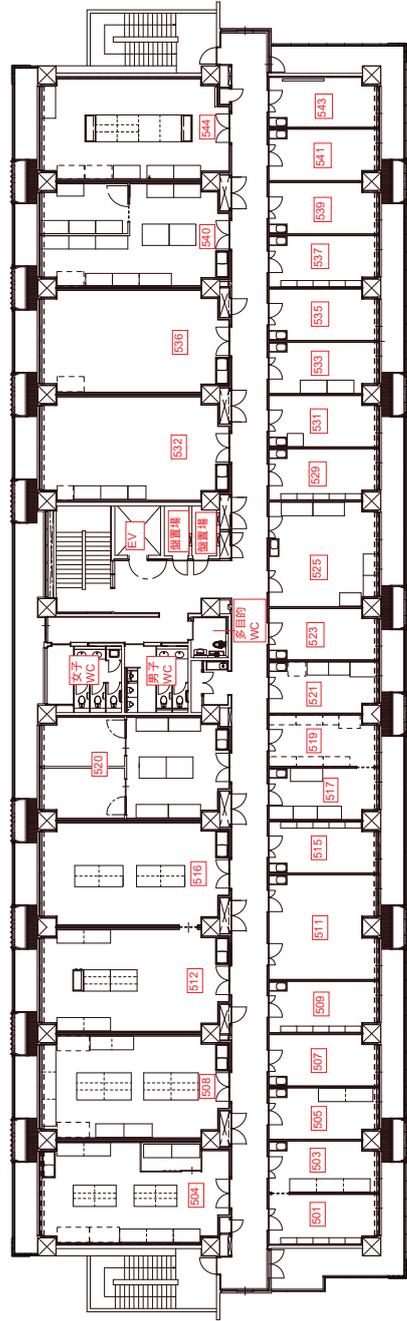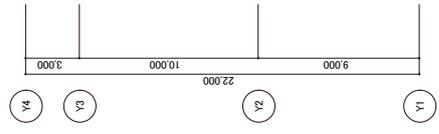






5階




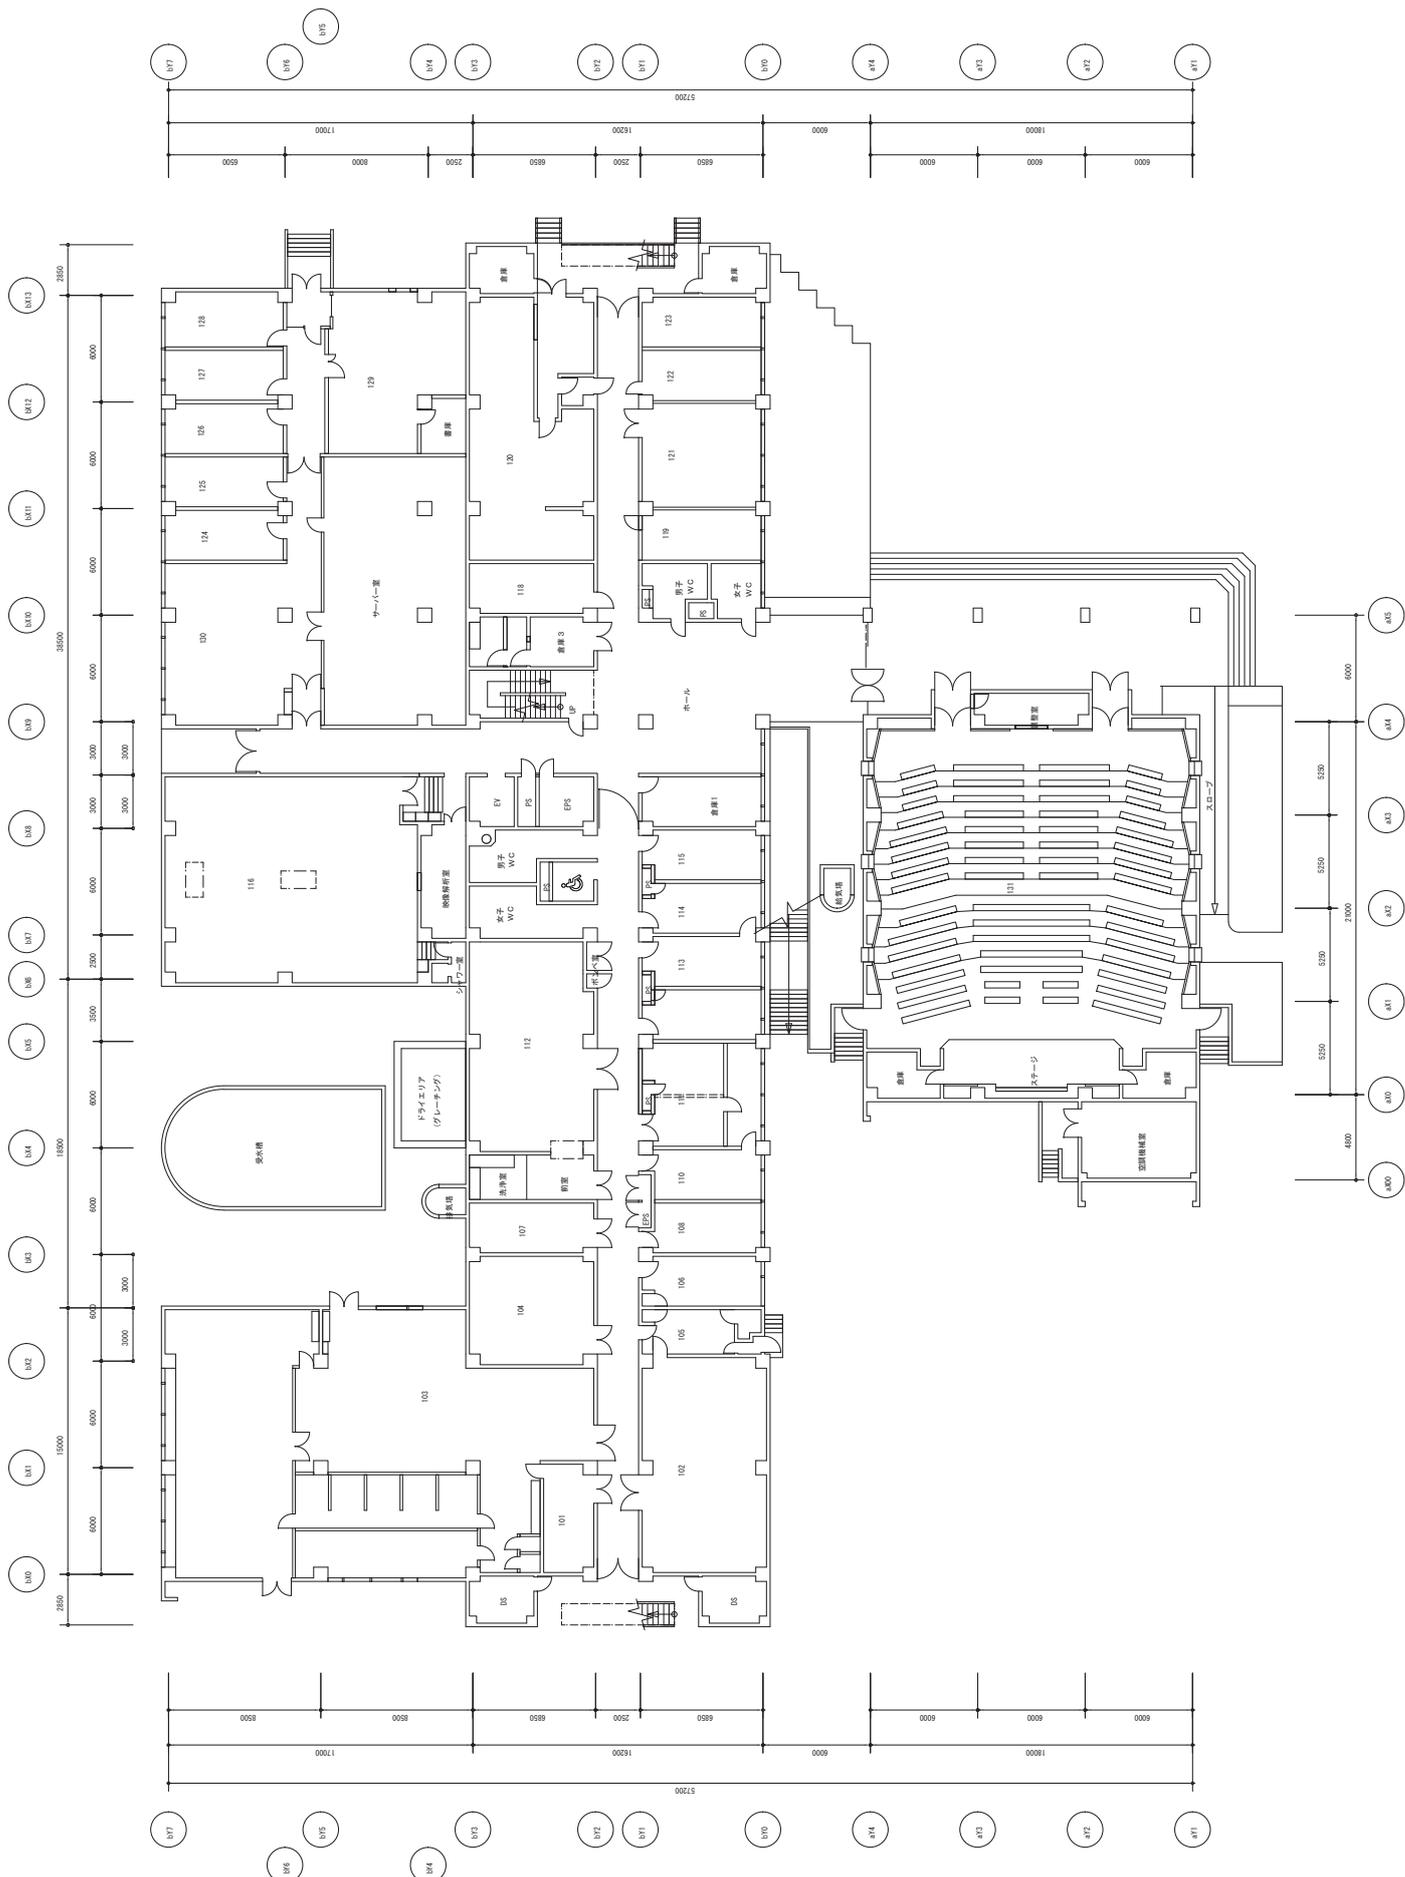


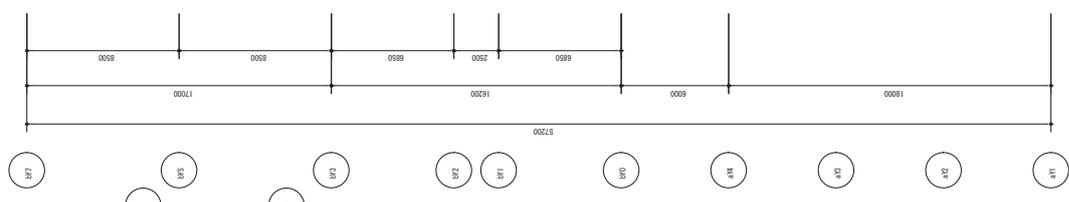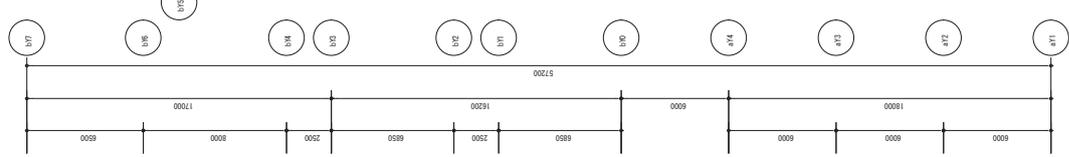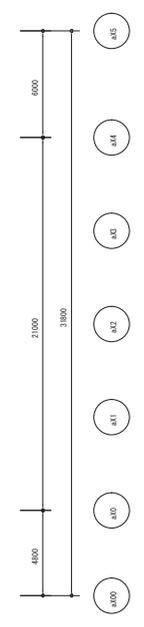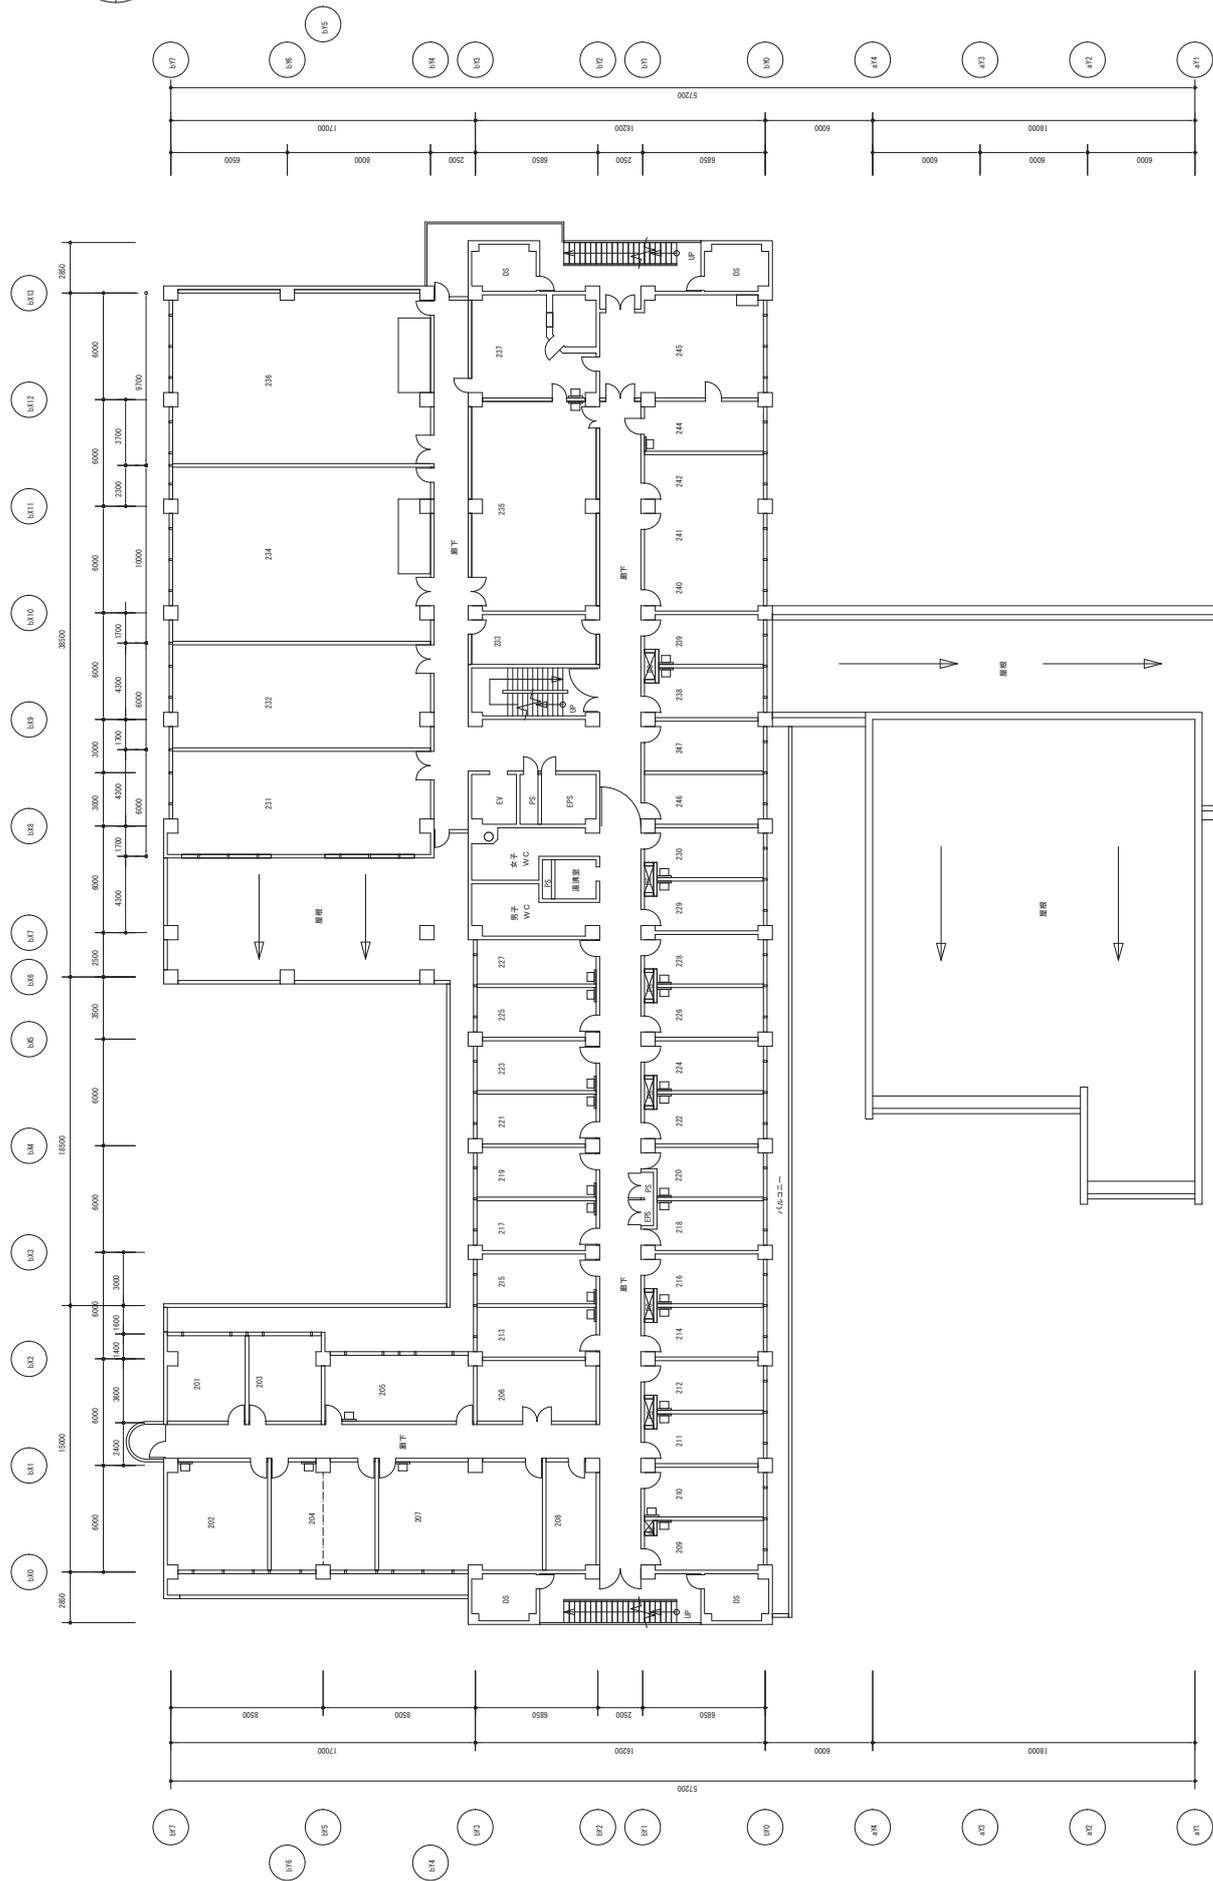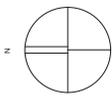

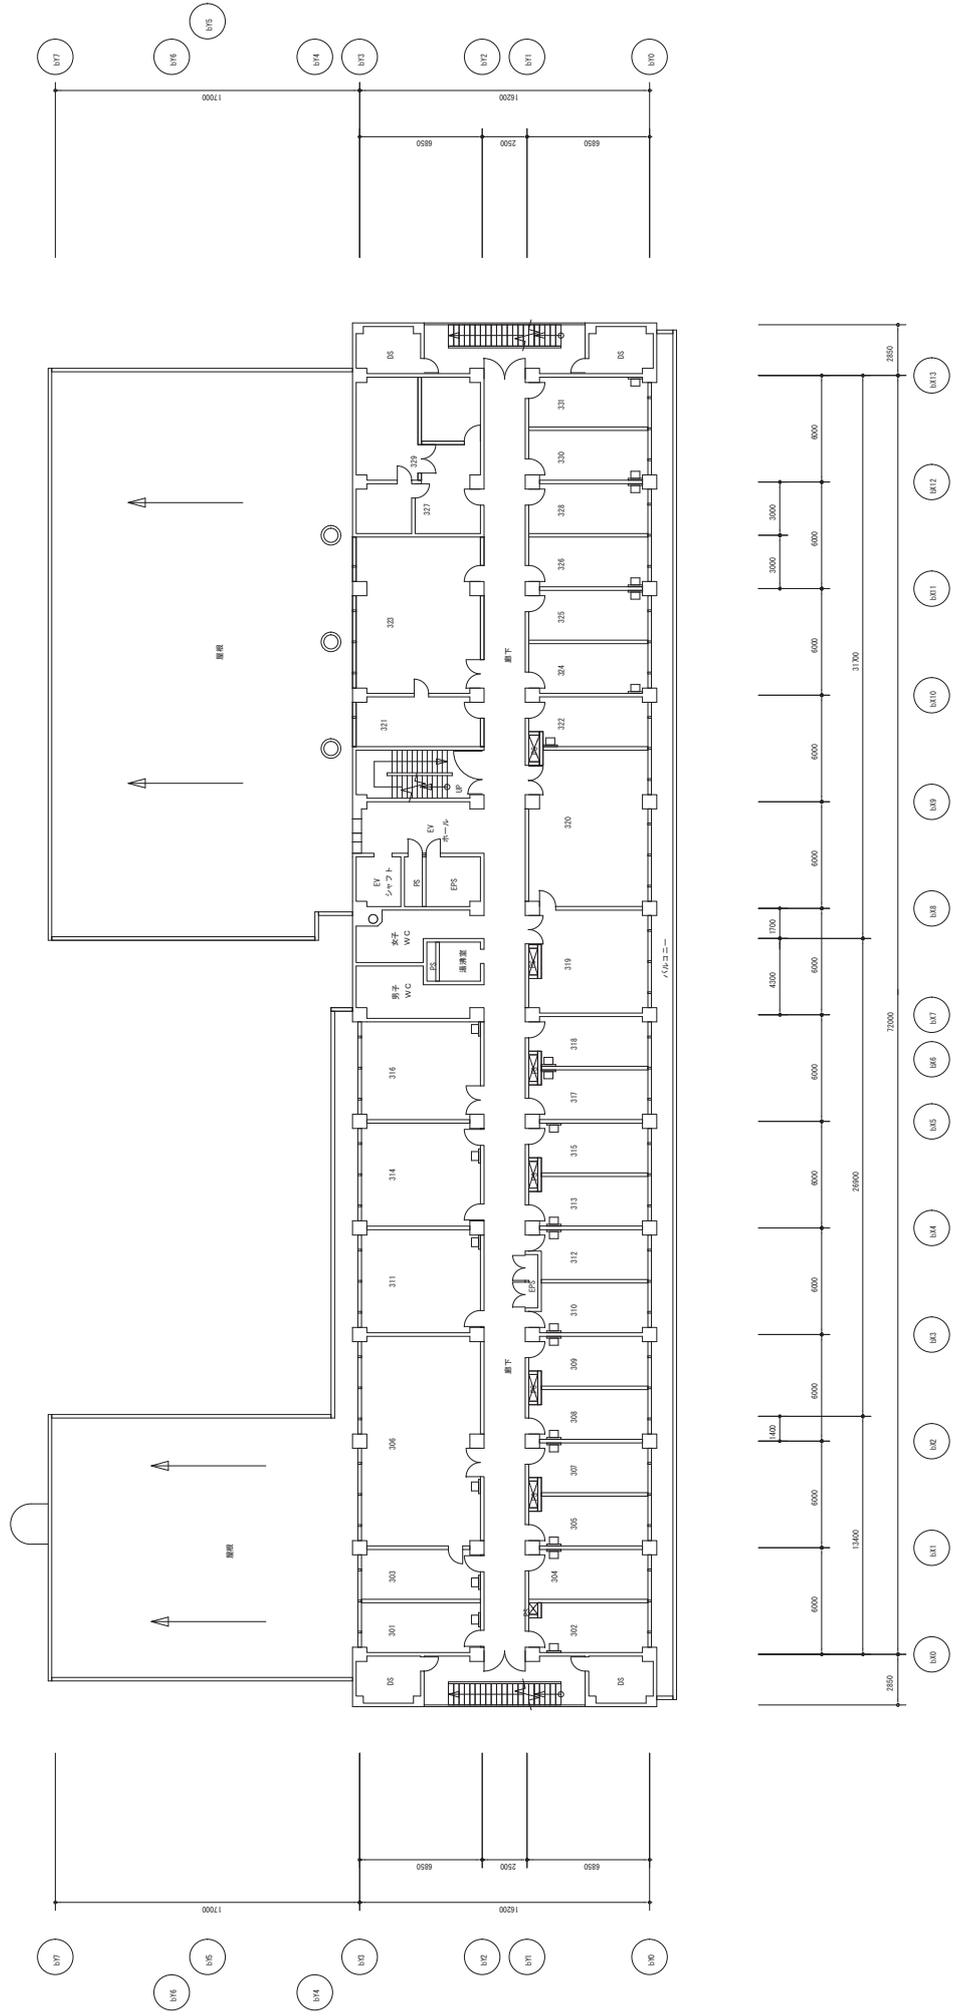



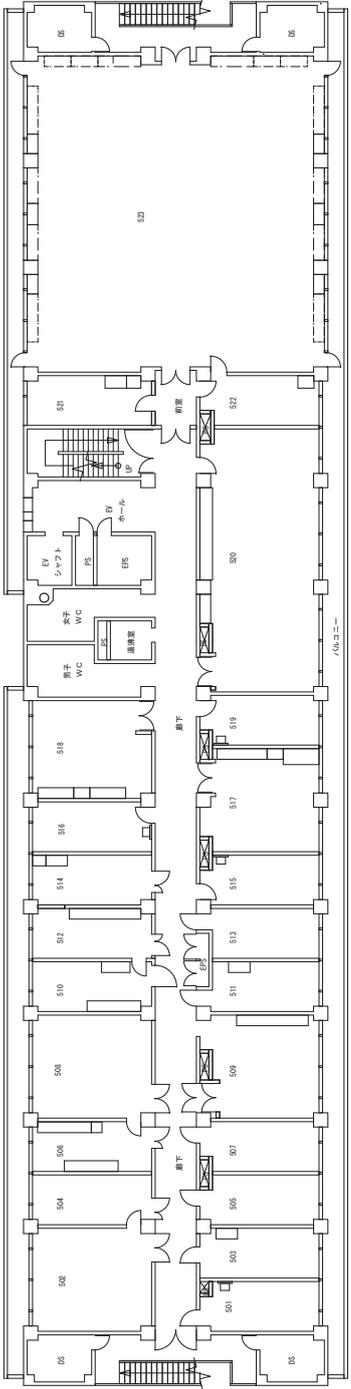
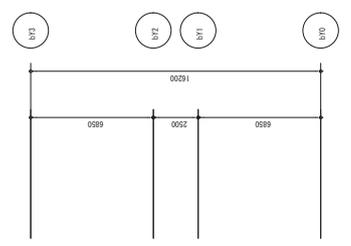
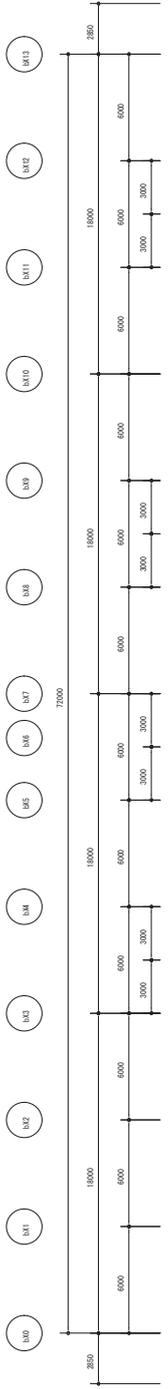
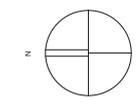


5階

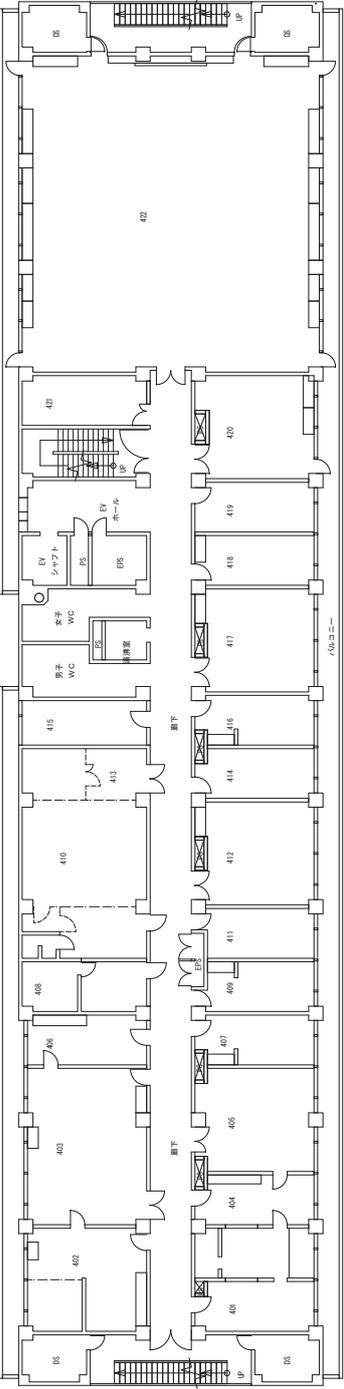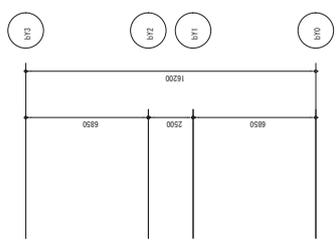


4階




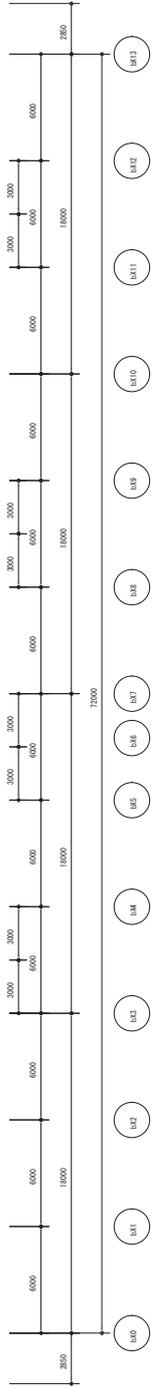


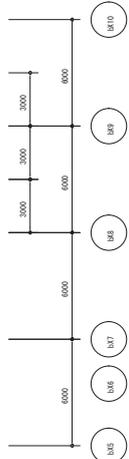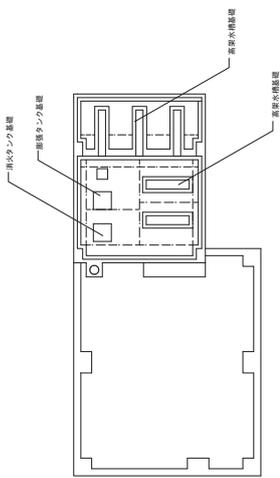
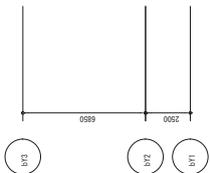
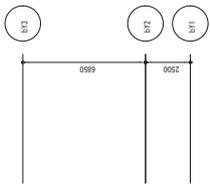
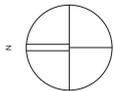




u P 11階

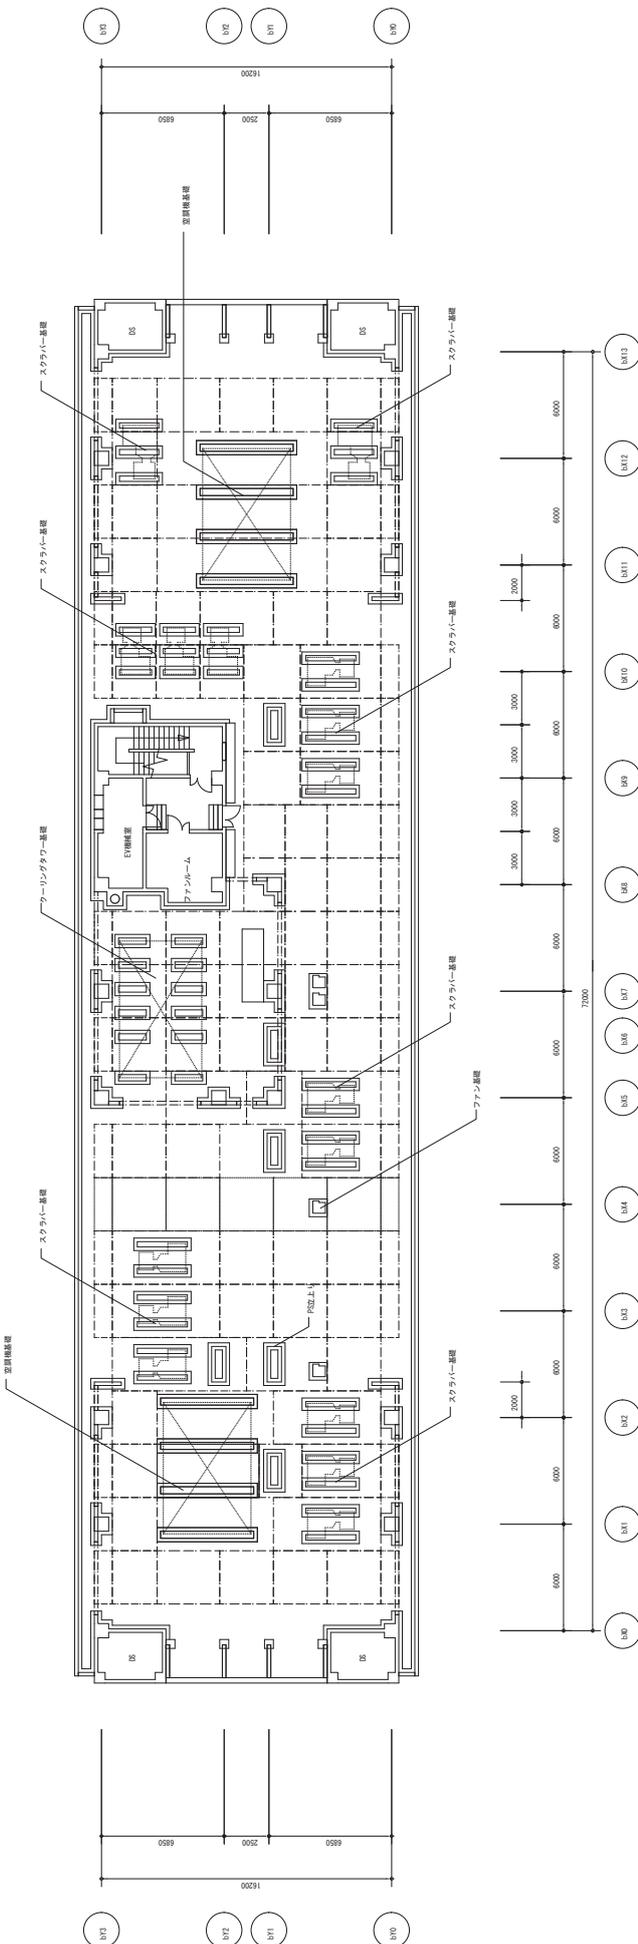



u P 11階

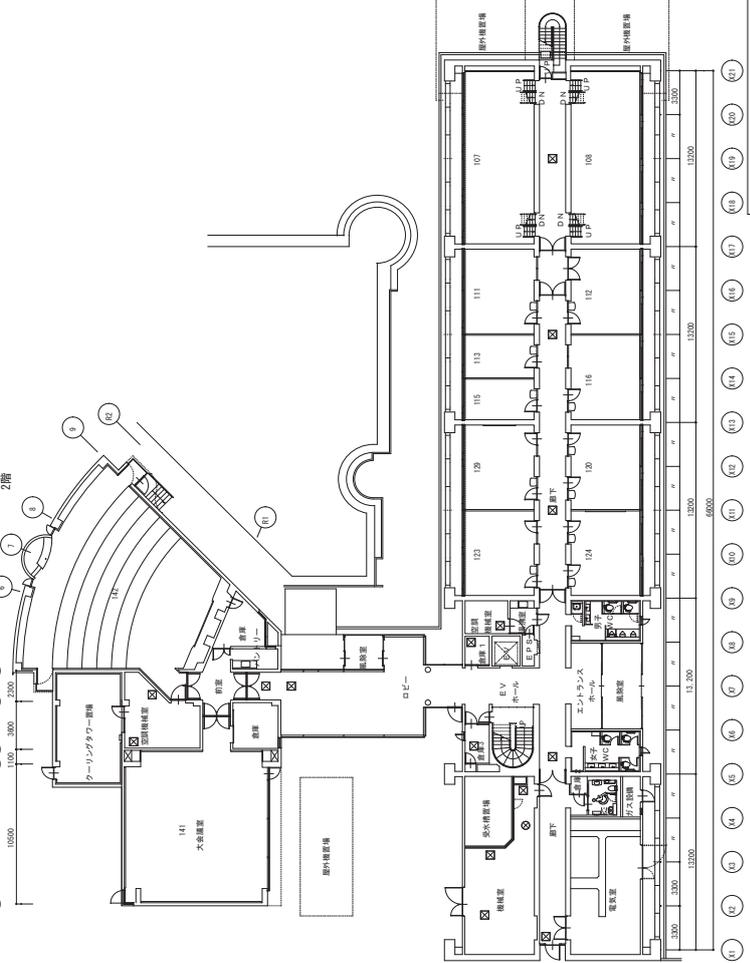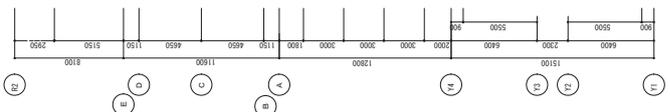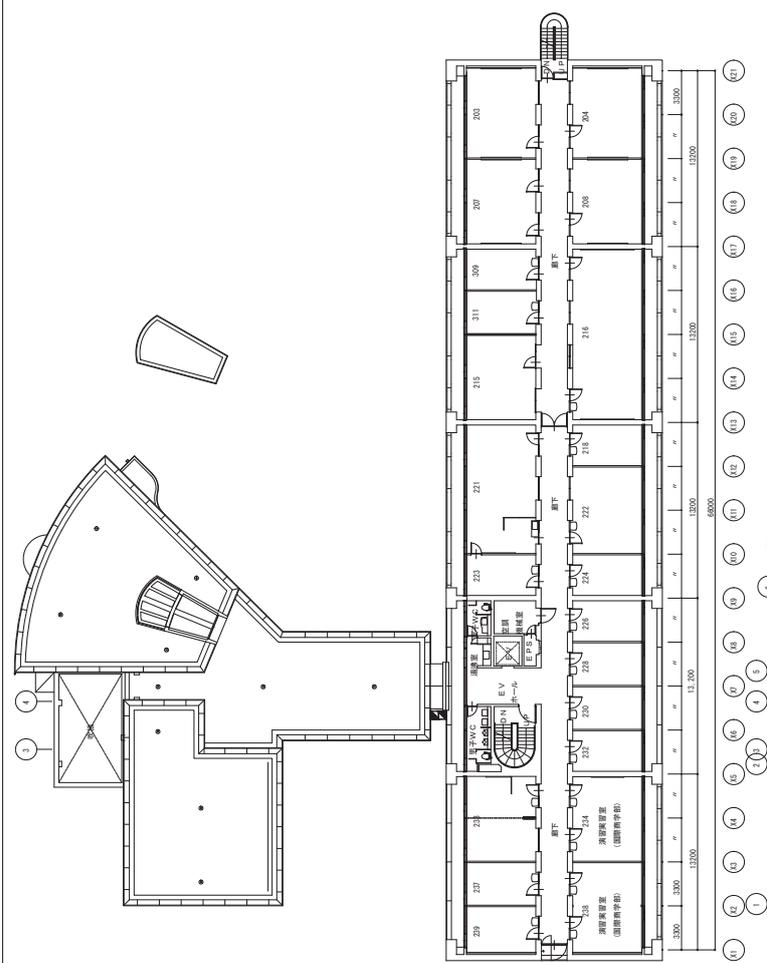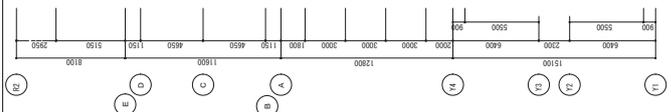

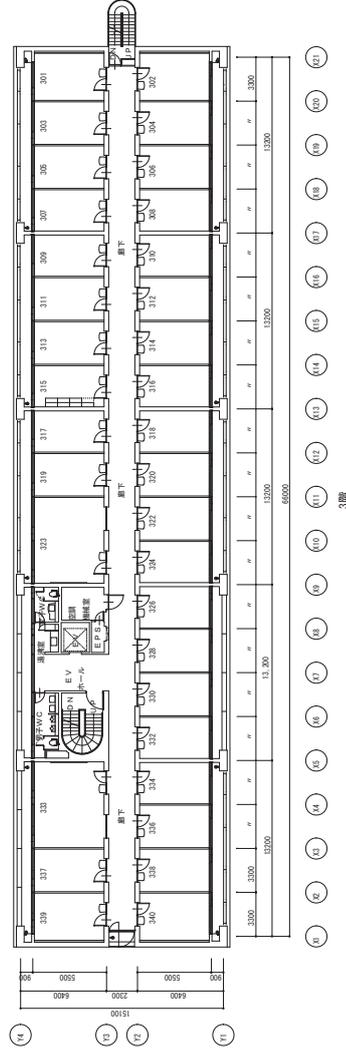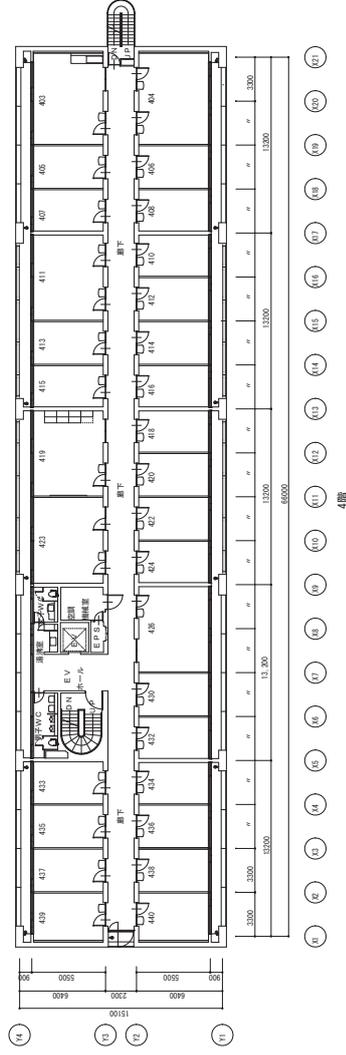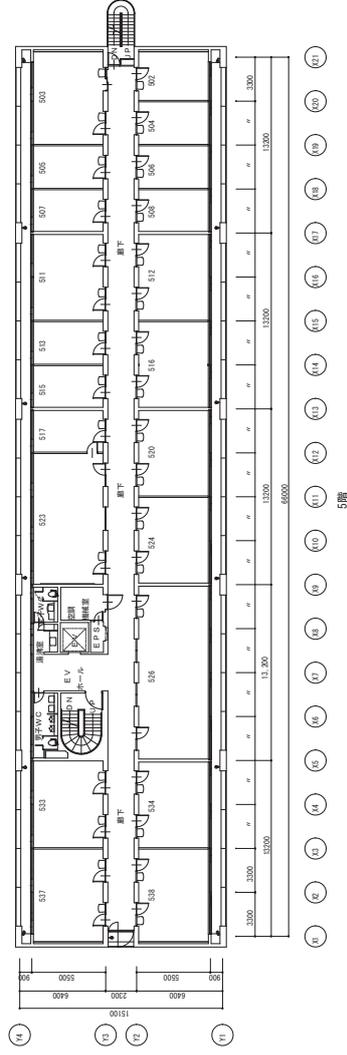
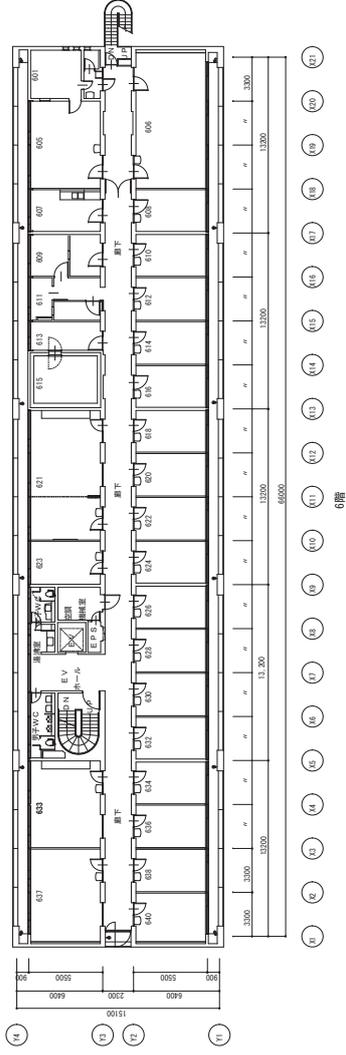


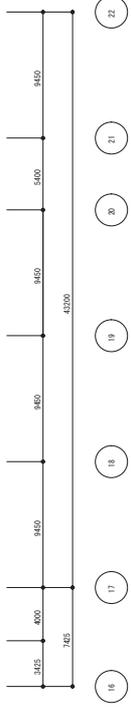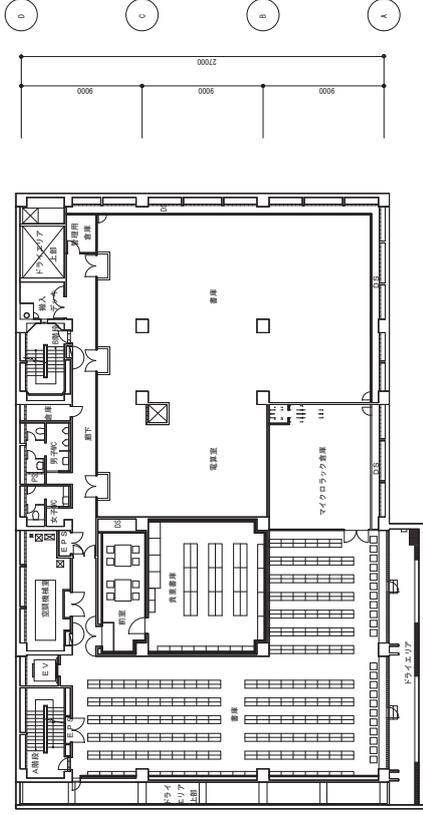


B1階

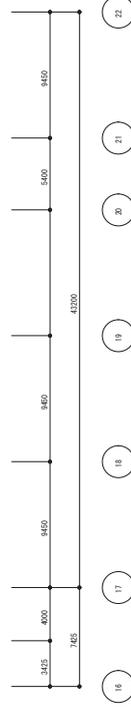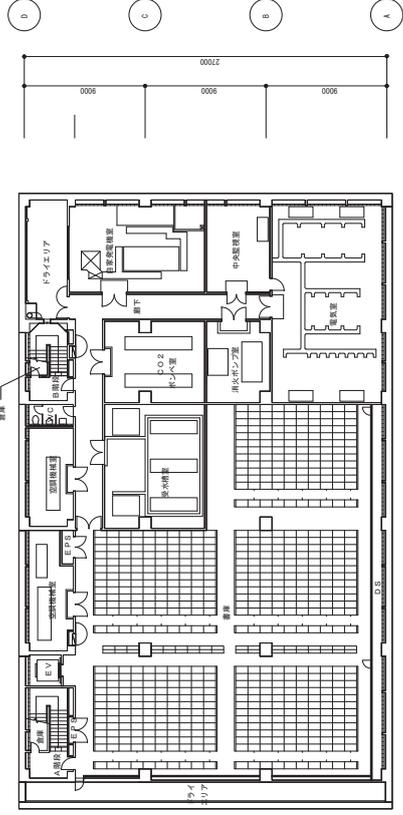


B2階


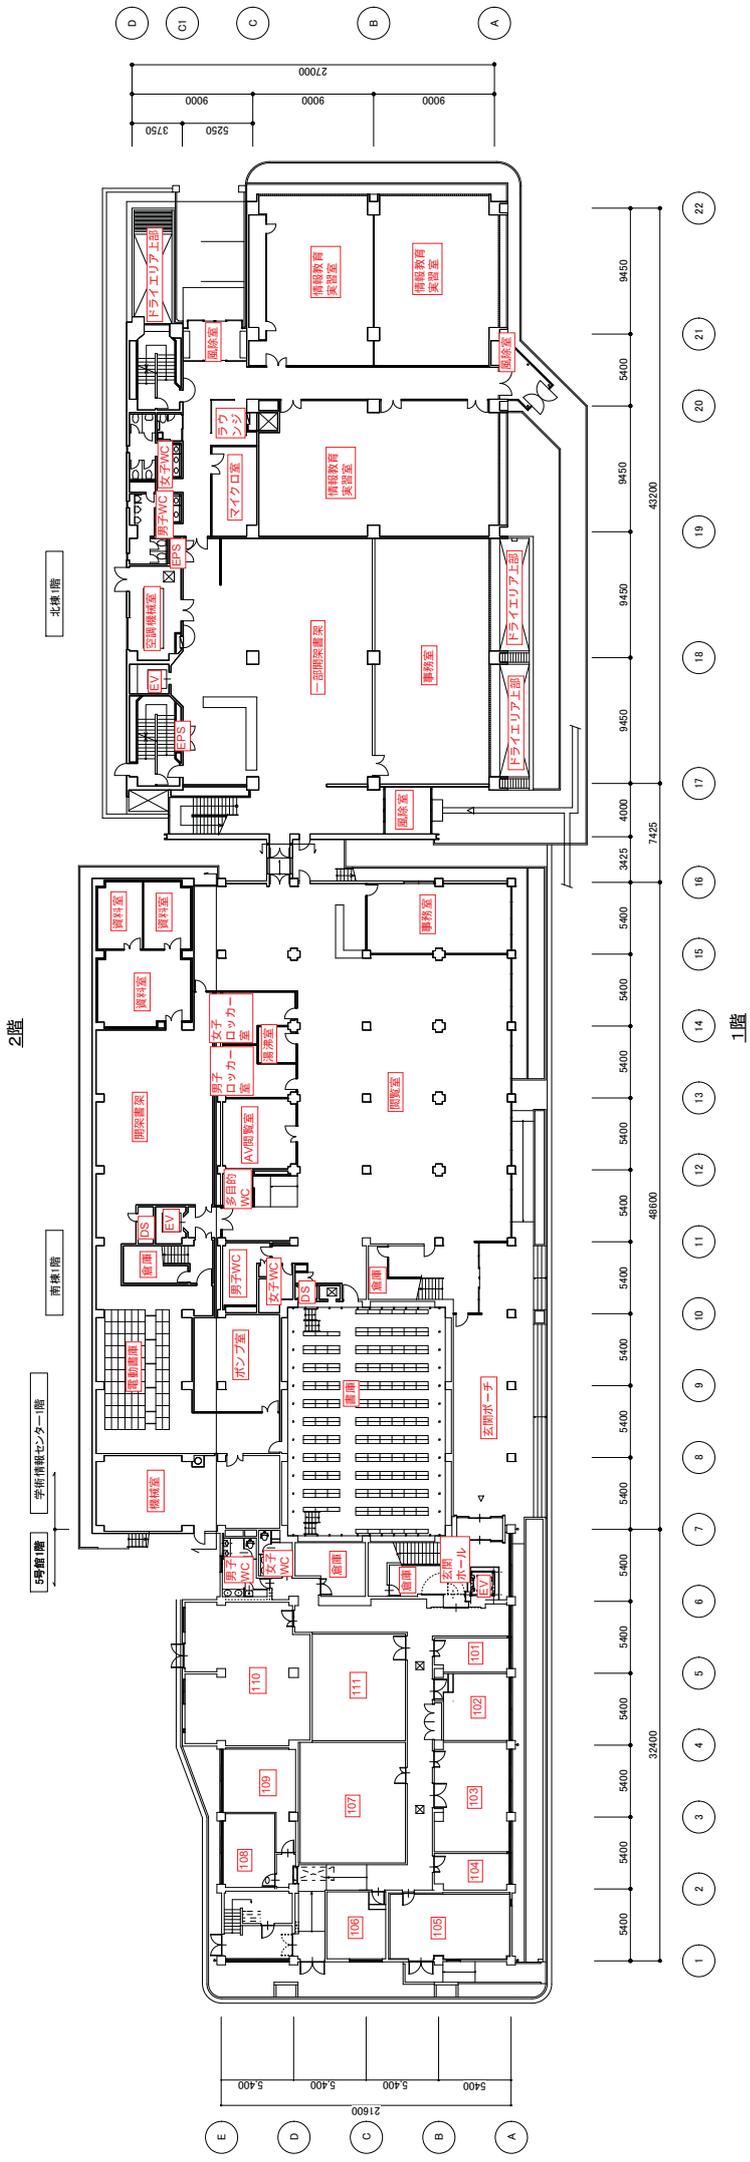
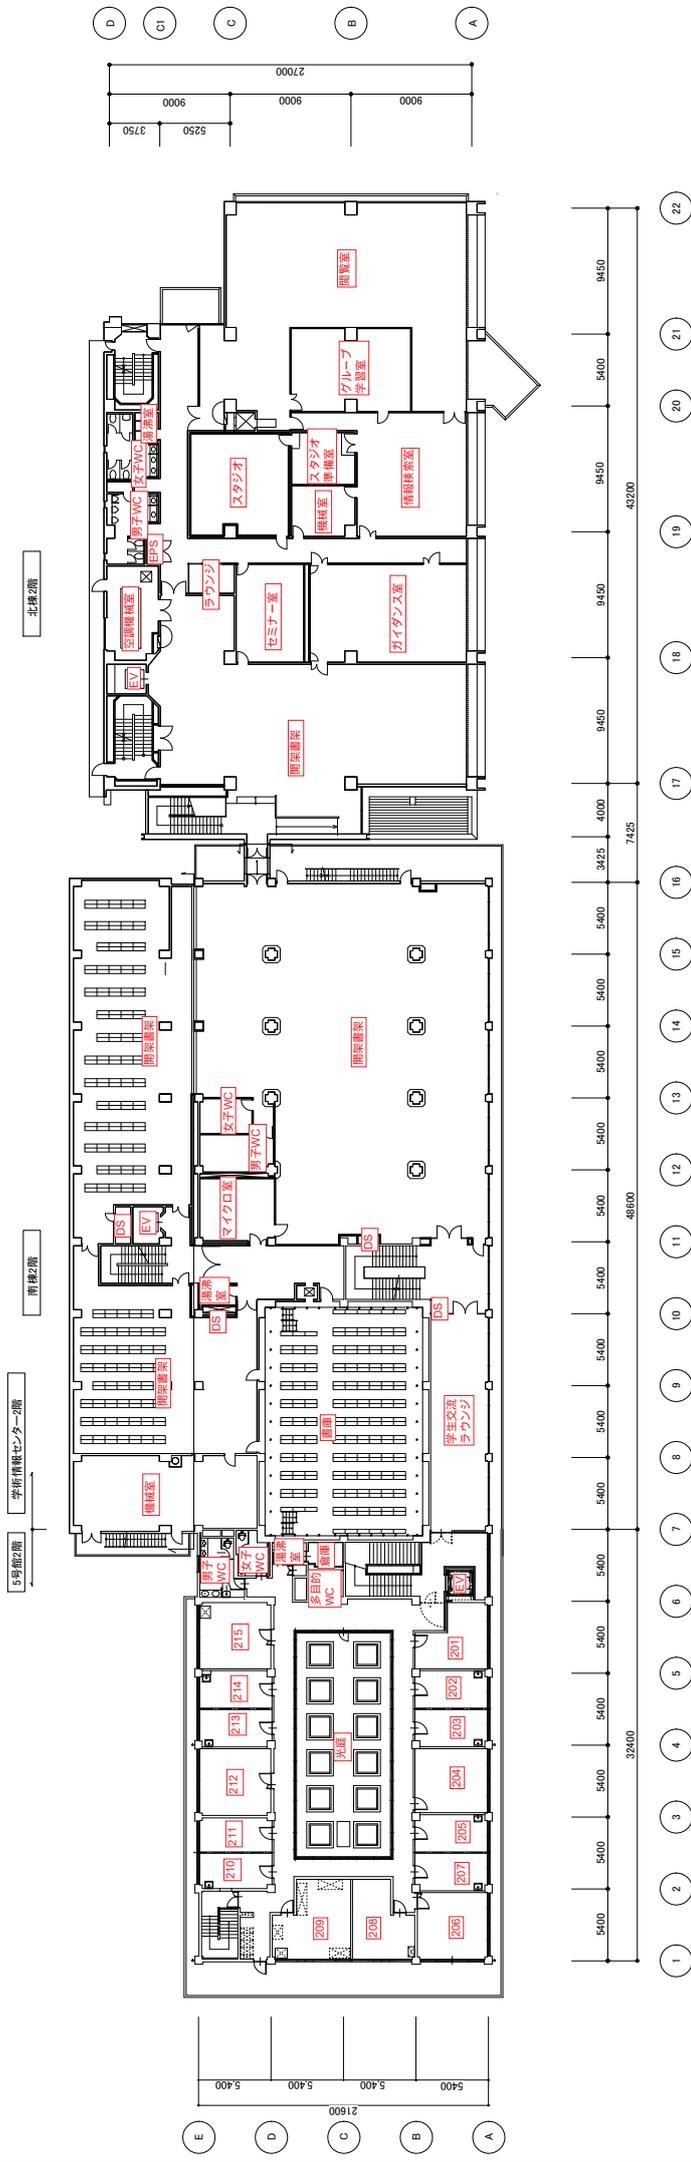





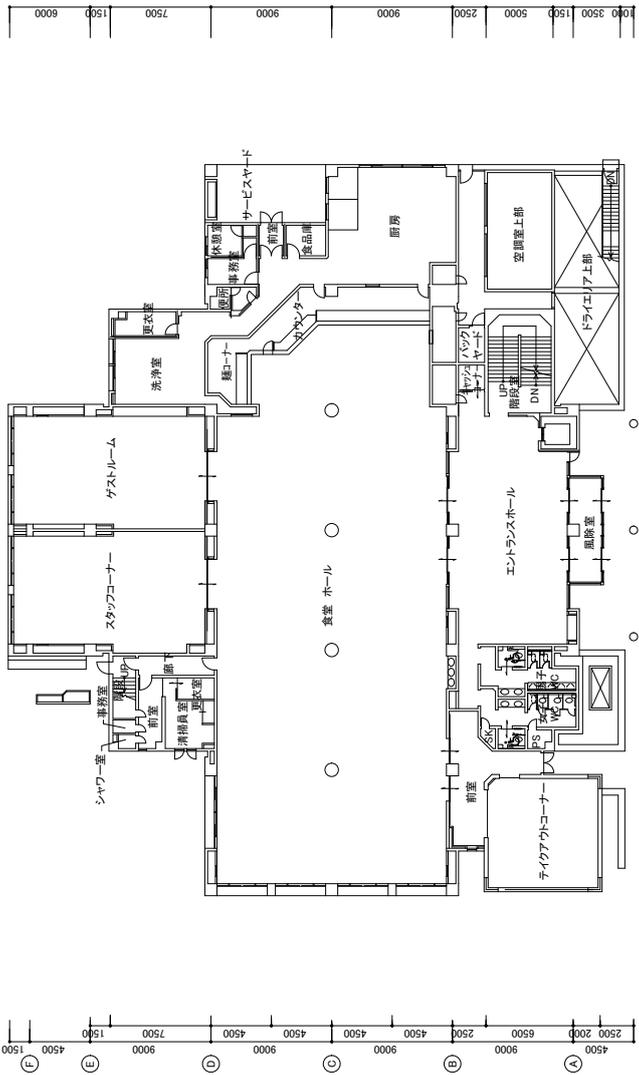

1階





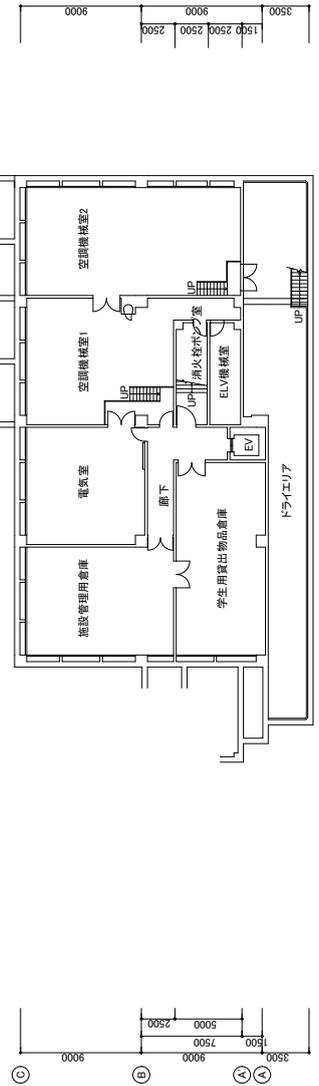




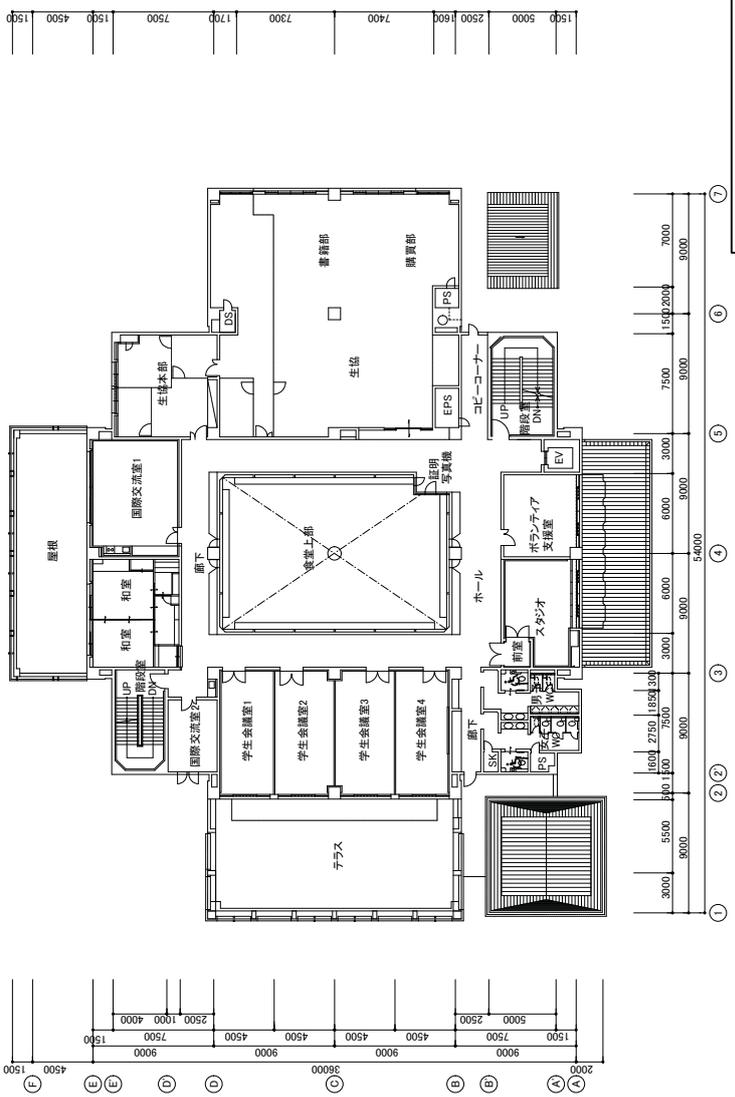
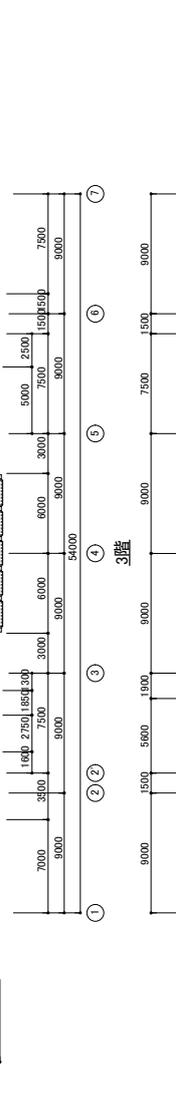
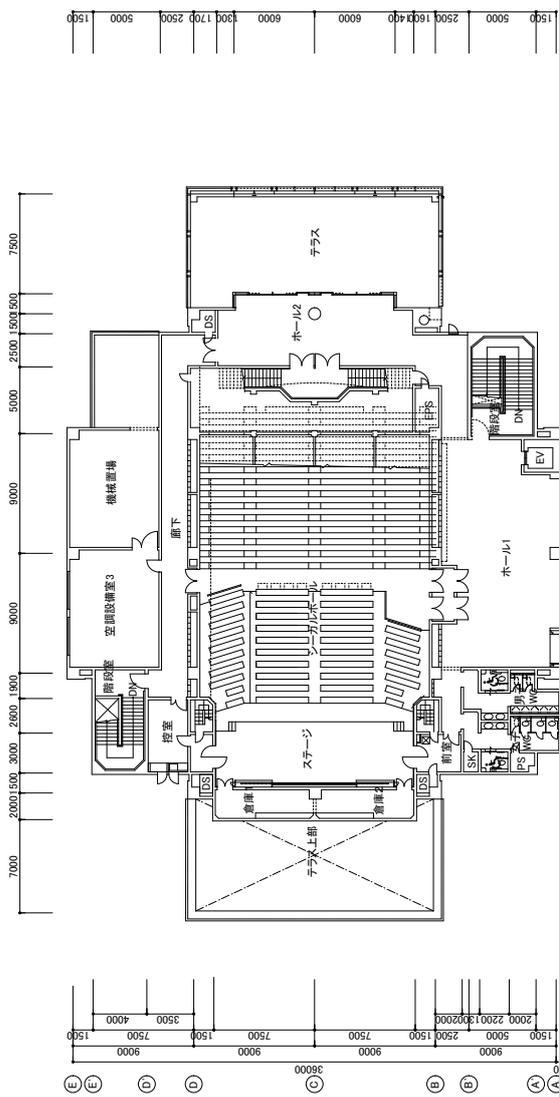


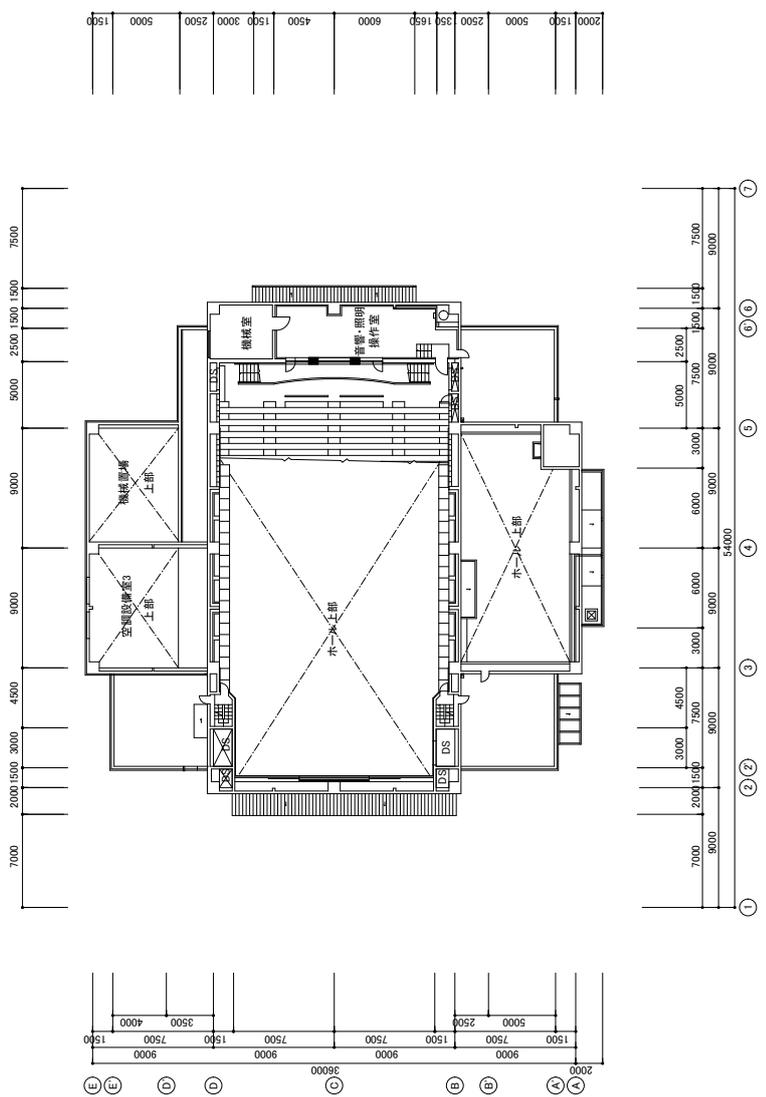

4階

2000
1500
5000
2502
351
1650
6000
4500
1500
3000
2502
5000
1500
2000

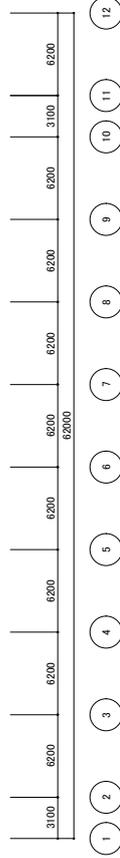
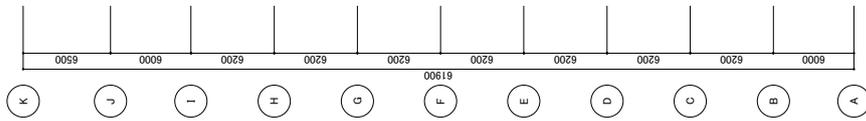
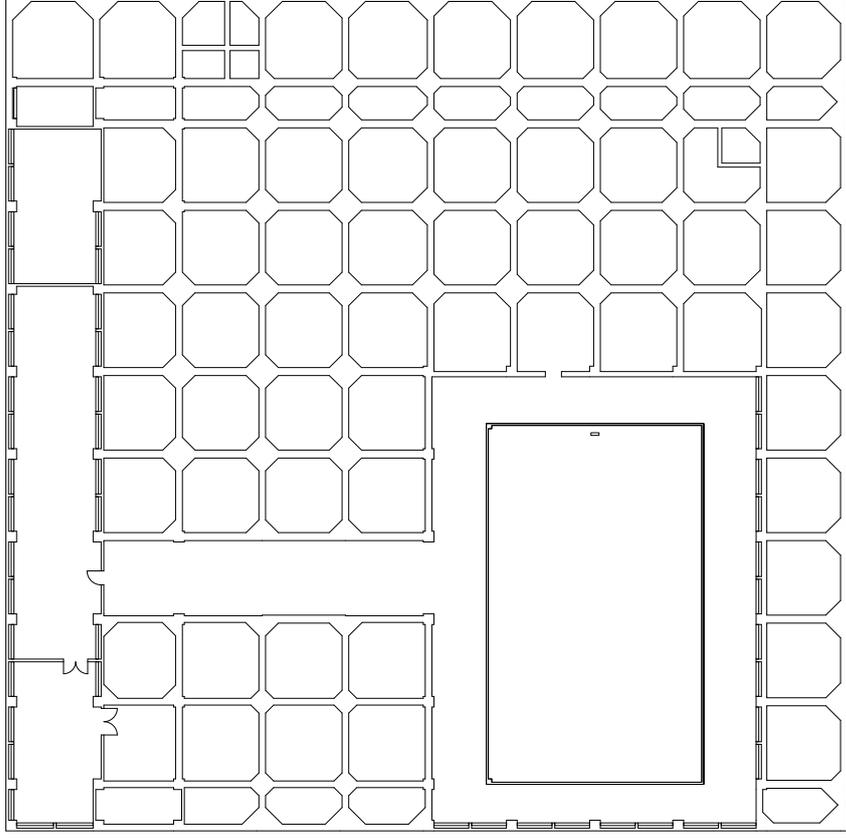
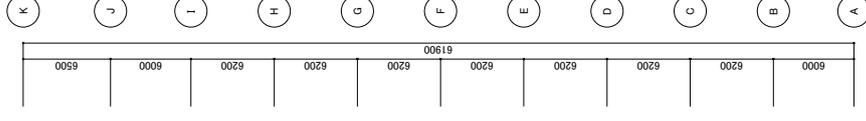
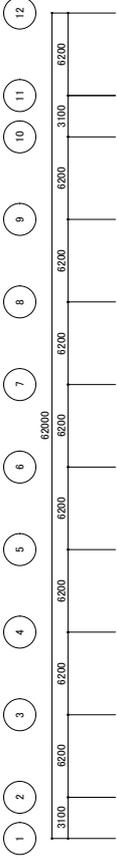


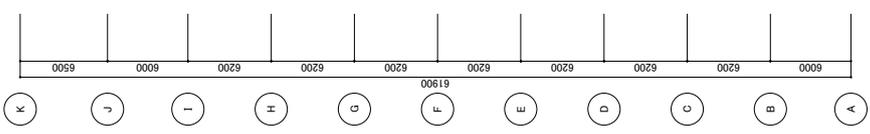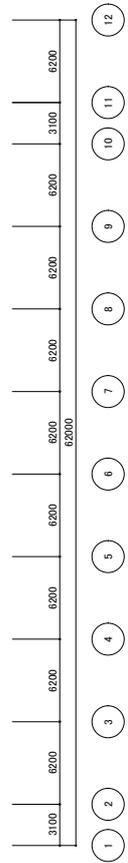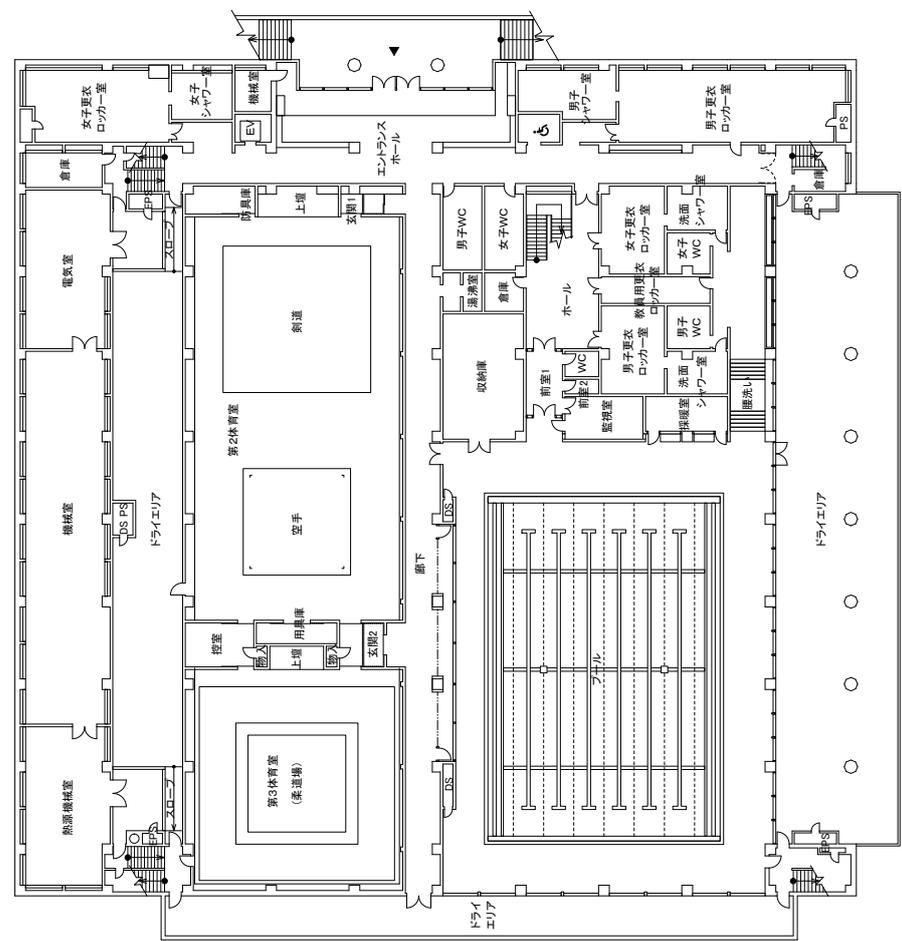
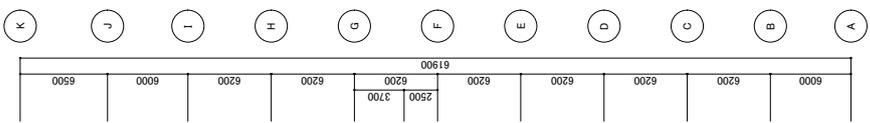
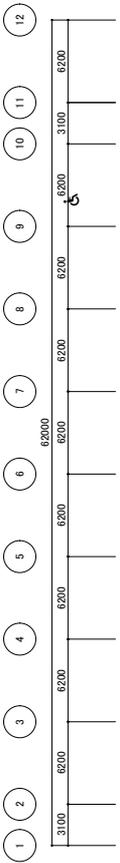












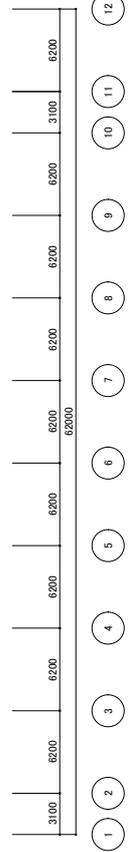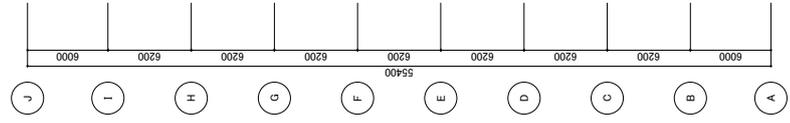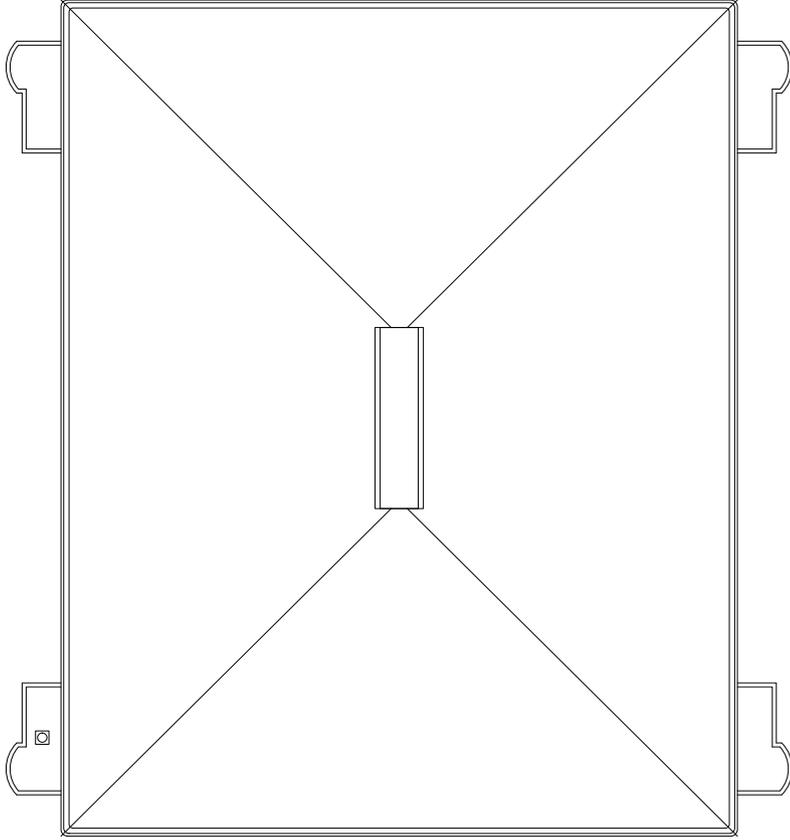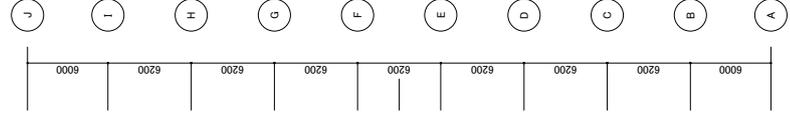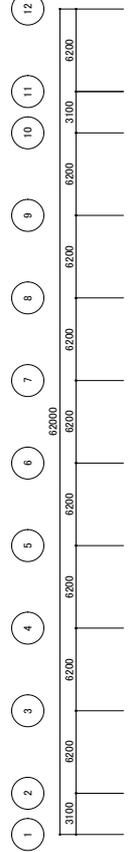


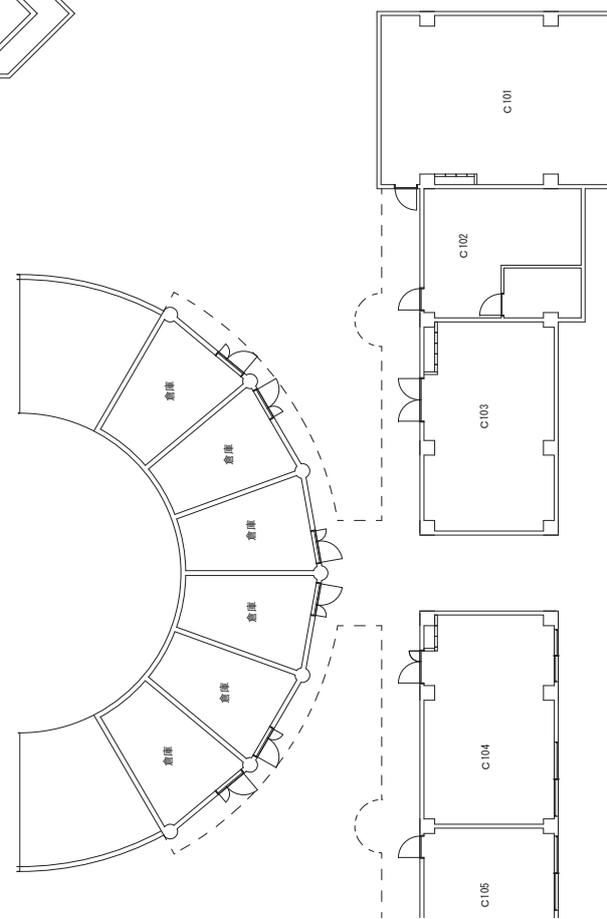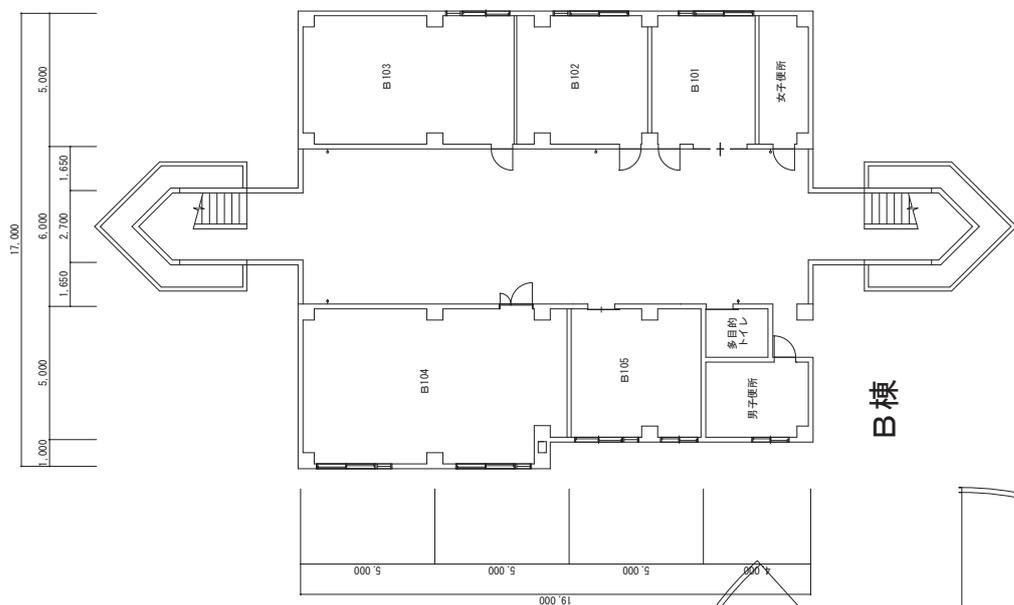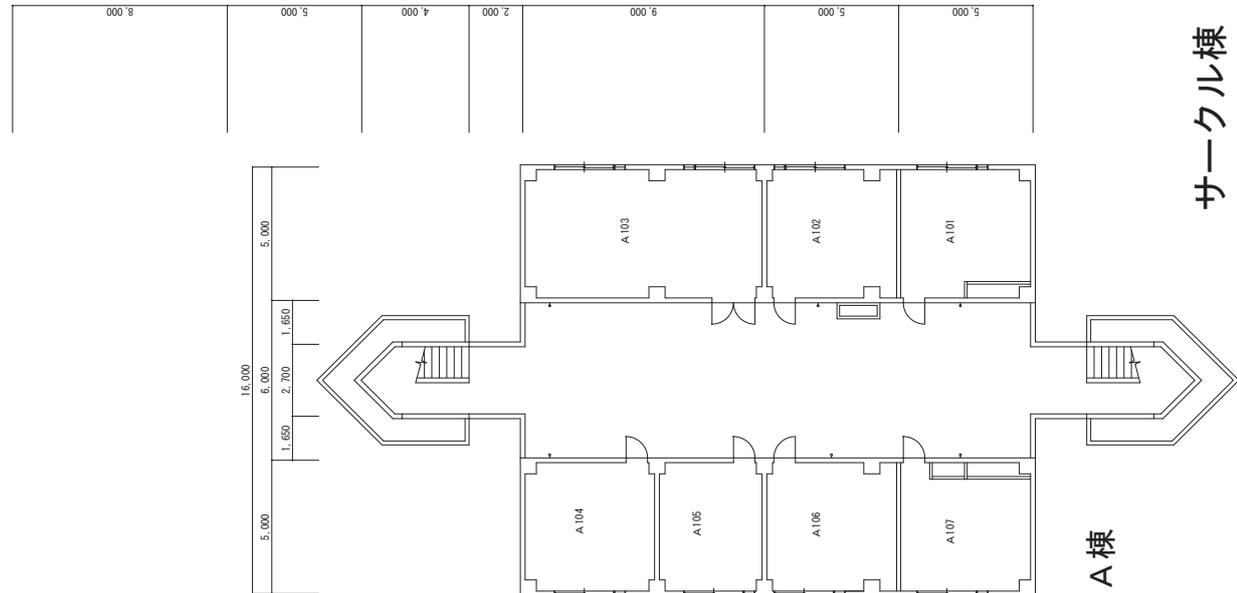

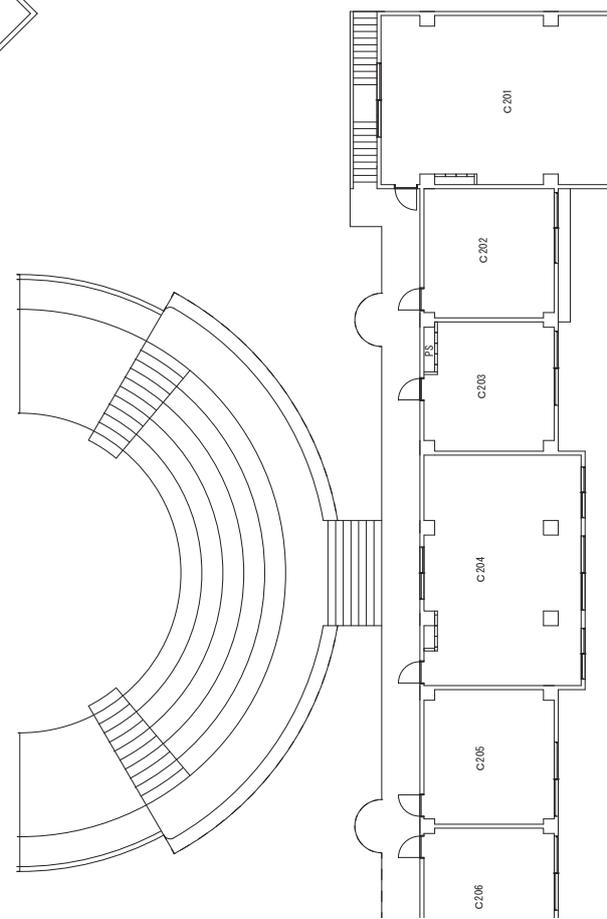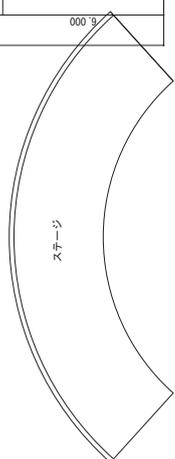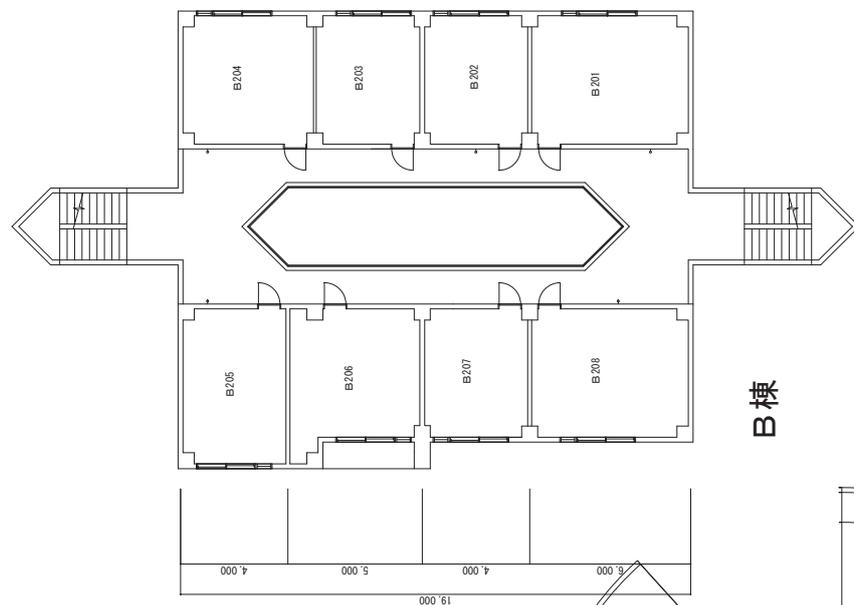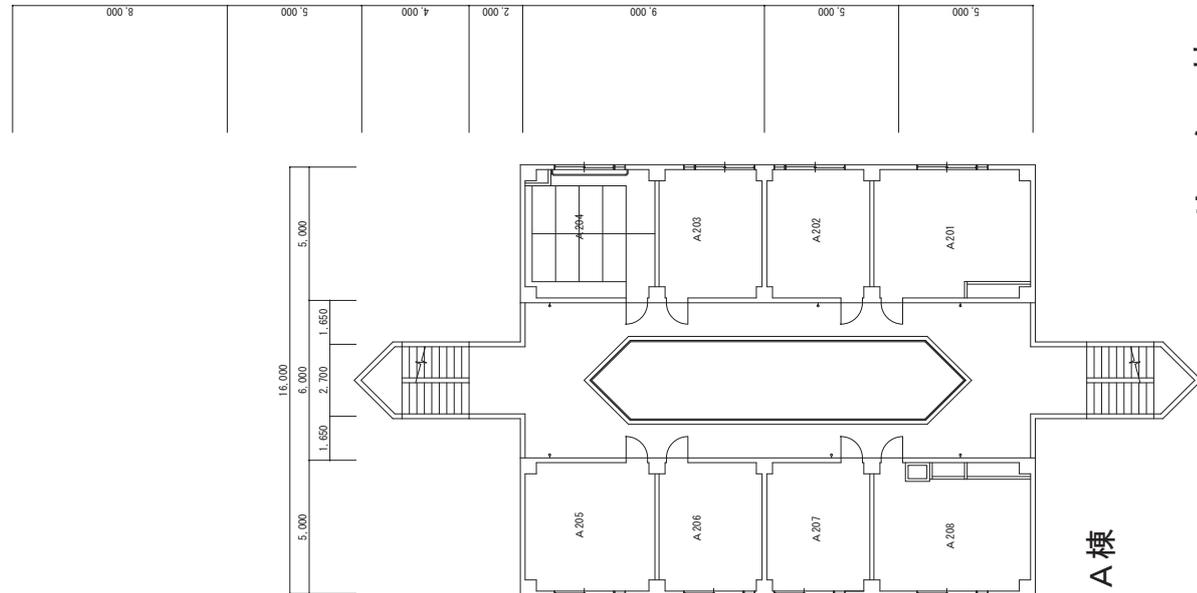


B棟


A棟

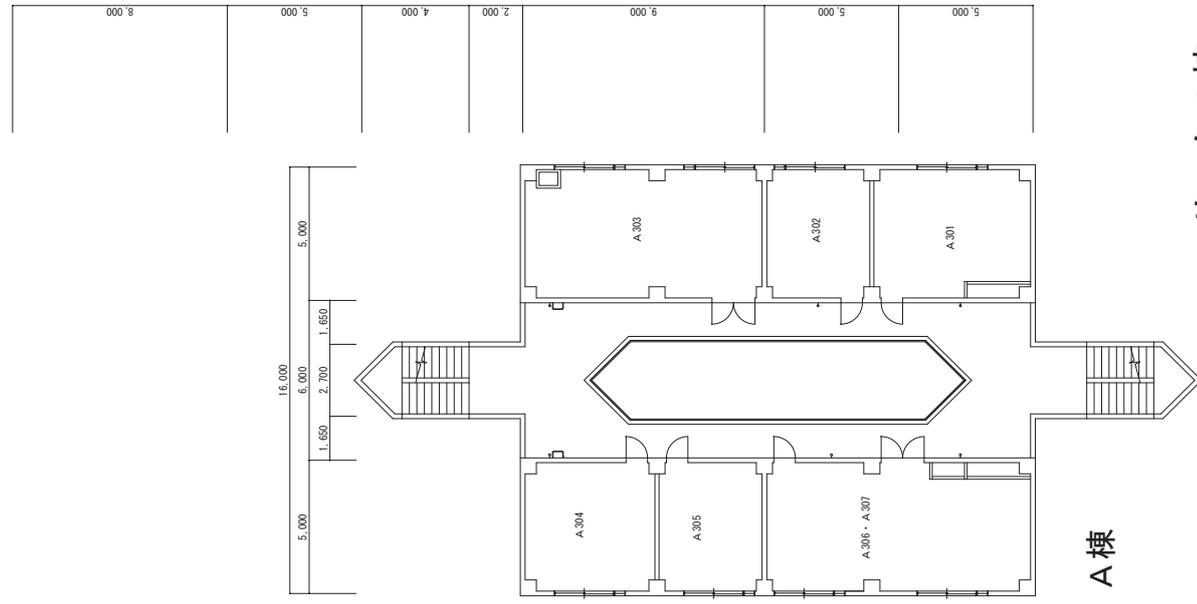


A棟

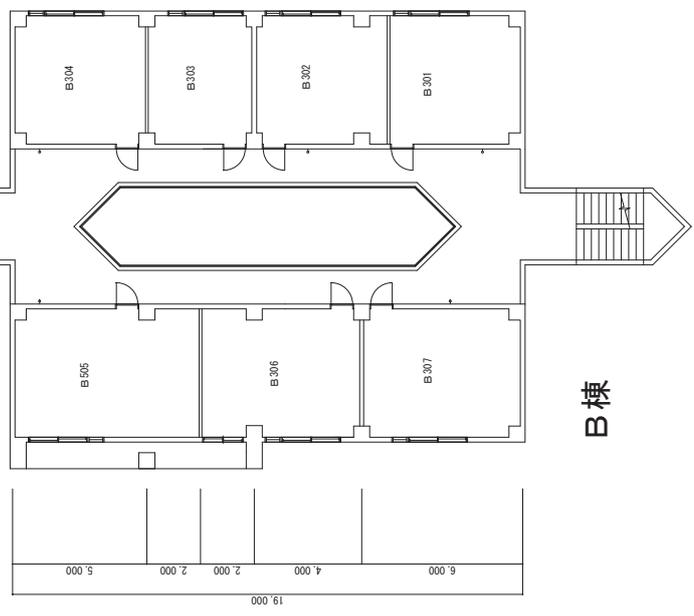

B棟

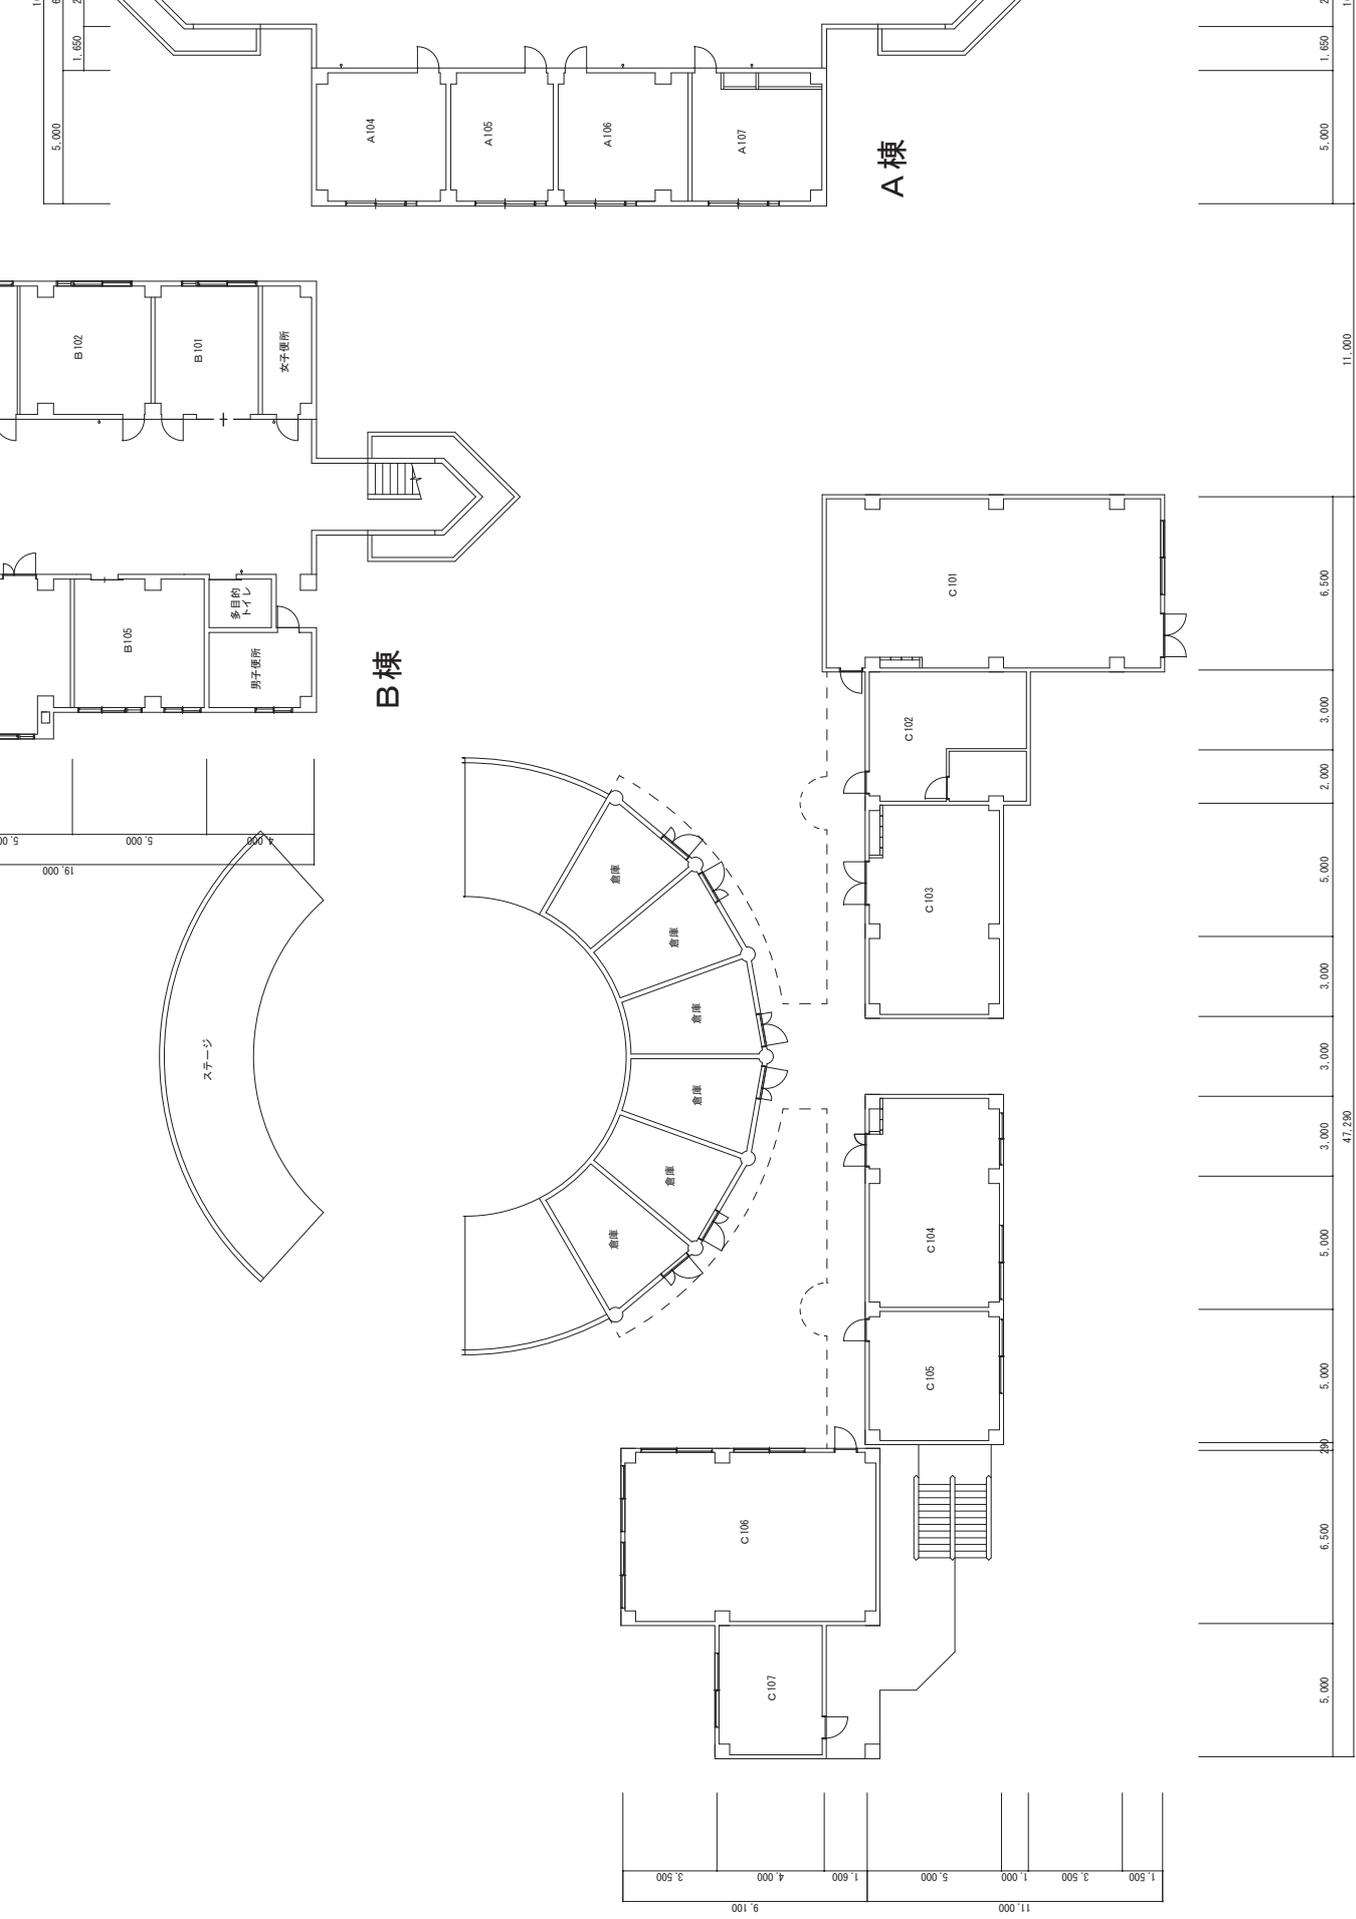

サークル棟 C棟 1階平面図

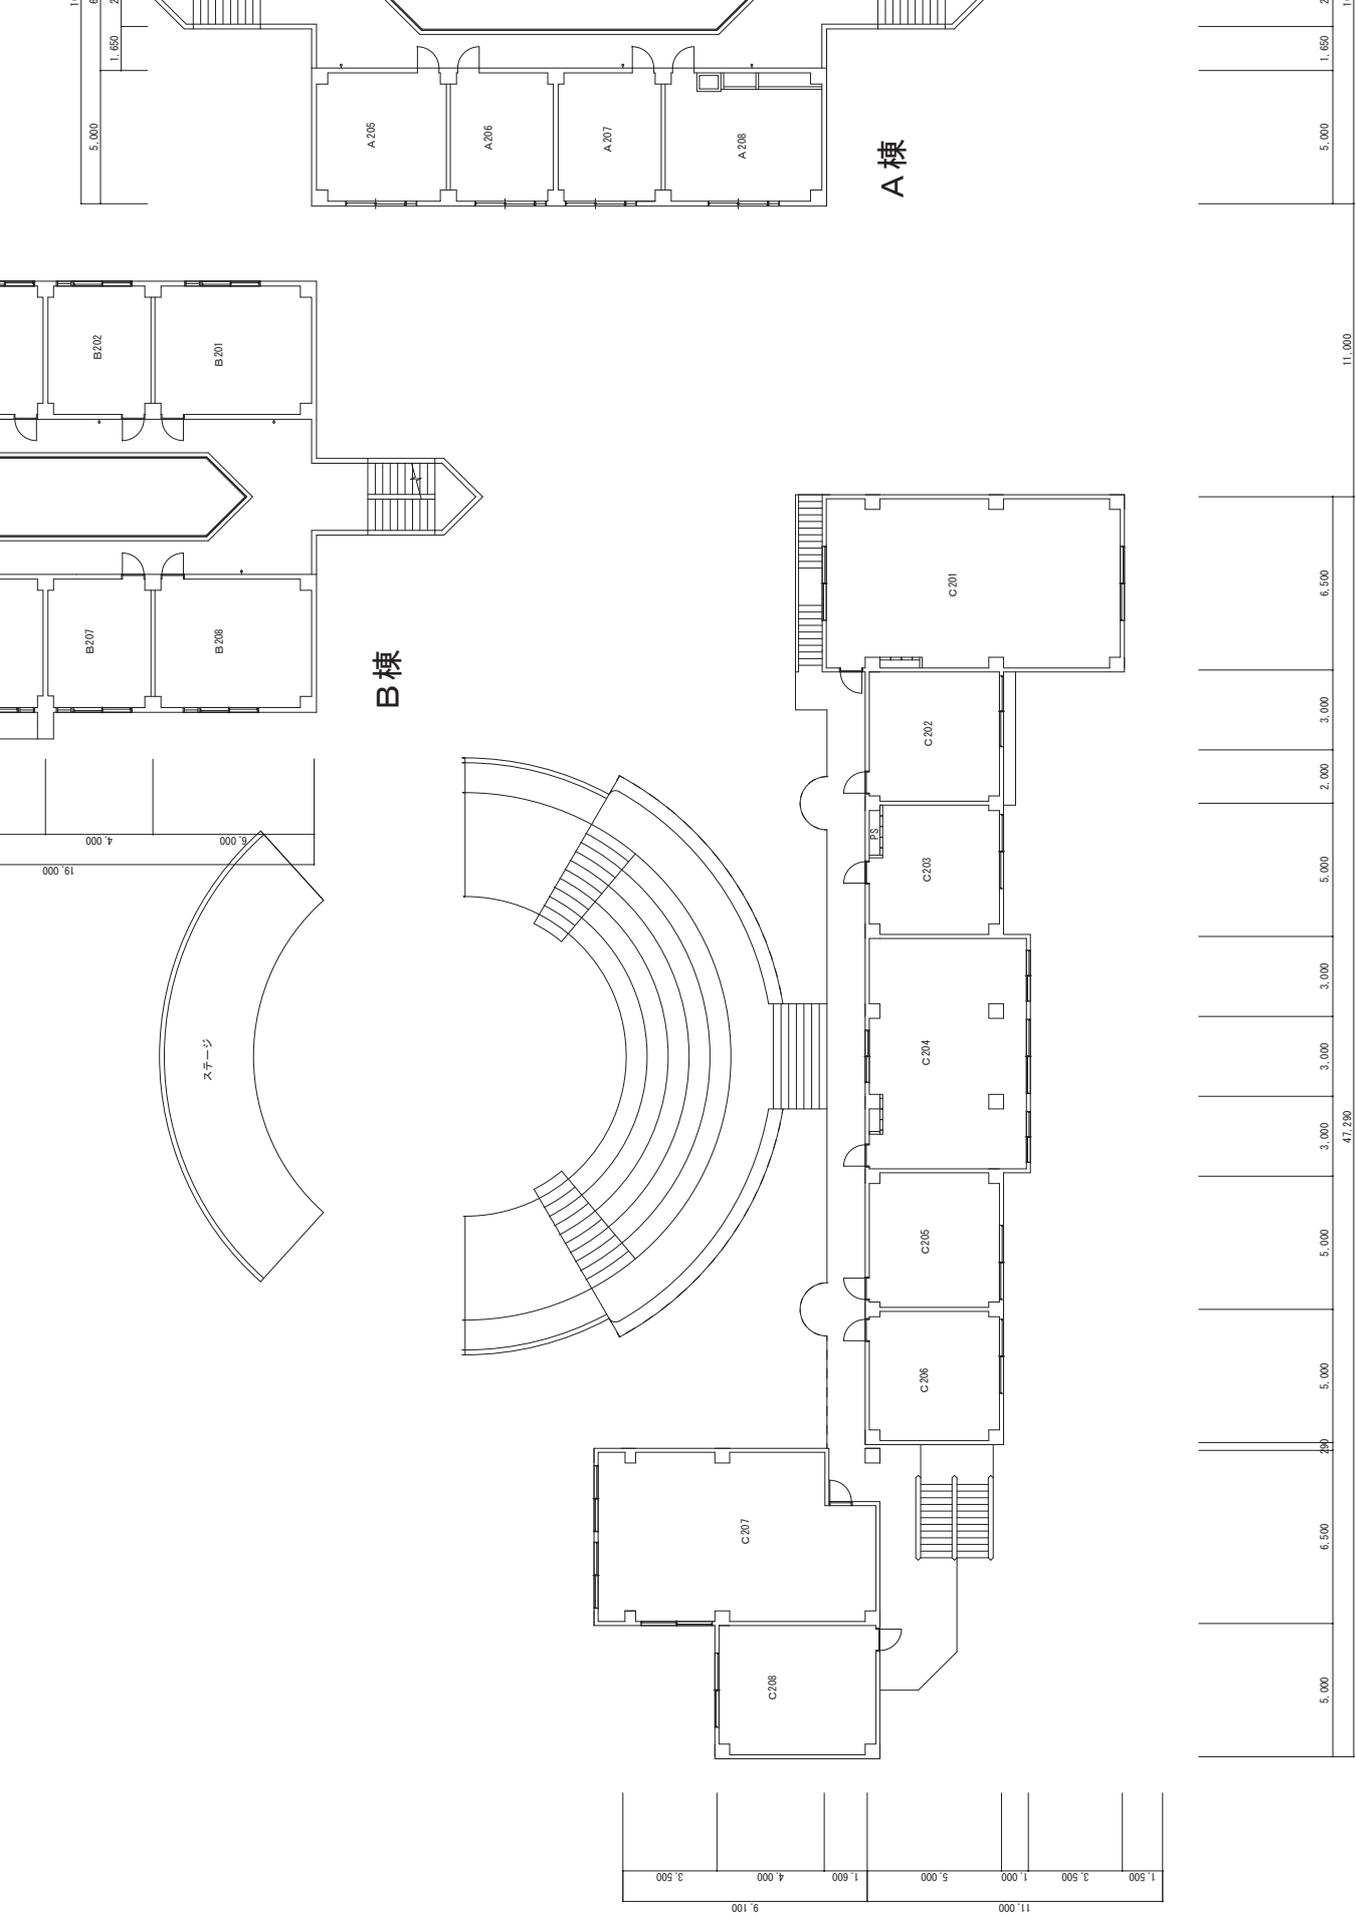

1階平面図

サークル棟 D棟 平面図

