


委託対象建物案内図

全体配置図

理学系研究棟

総合研究教育棟


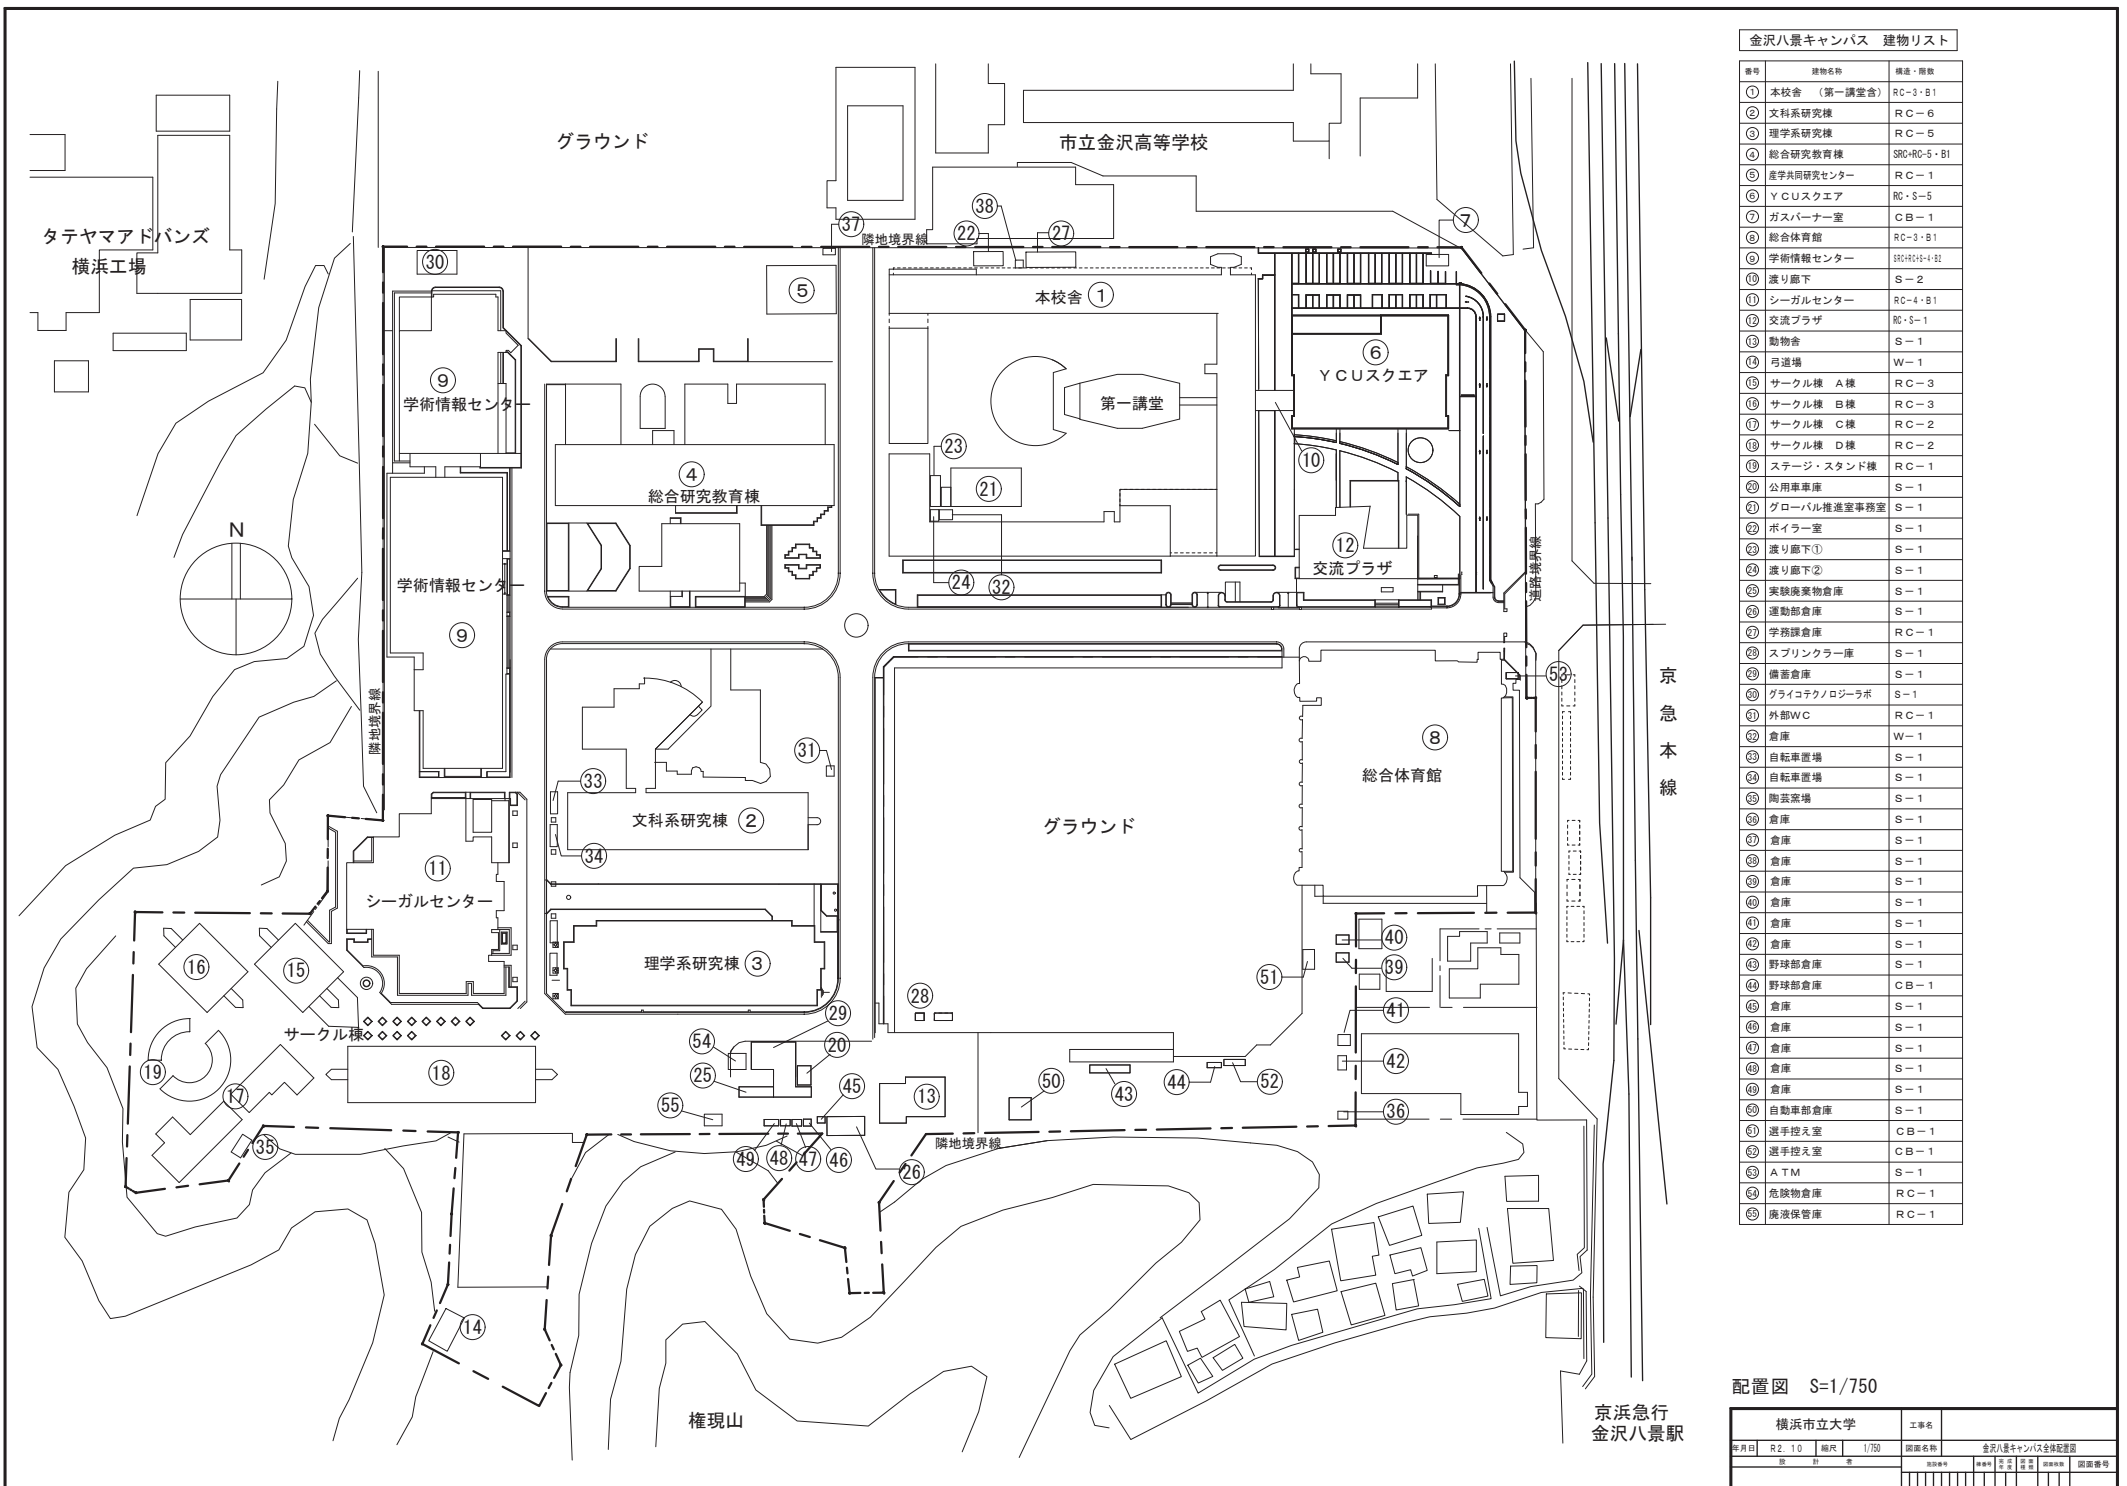




金沢八景キャンパス 建物リスト


番号	建物名称	構造・階数
①	本校舎 (第一講堂舎)	RC-3・B1
②	文科系研究棟	RC-6
③	理学系研究棟	RC-5
④	総合研究教育棟	SRC-RC-5・B1
⑤	産学共同研究センター	RC-1
⑥	YCUスクエア	RC・S-5
⑦	ガスバーナー室	CB-1
⑧	総合体育館	RC-3・B1
⑨	学術情報センター	SRC+RC+H+S
⑩	渡り廊下	S-2
⑪	シーガルセンター	RC-4・B1
⑫	交流プラザ	RC・S-1
⑬	動物舎	S-1
⑭	弓道場	W-1
⑮	サクル棟 A棟	RC-3
⑯	サクル棟 B棟	RC-3
⑰	サクル棟 C棟	RC-2
⑱	サクル棟 D棟	RC-2
⑲	ステージ・スタンド棟	RC-1
⑳	公用車庫	S-1
㉑	グローバル推進室事務室	S-1
㉒	ボイラー室	S-1
㉓	渡り廊下①	S-1
㉔	渡り廊下②	S-1
㉕	実験廃棄物倉庫	S-1
㉖	運動部倉庫	S-1
㉗	学務課倉庫	RC-1
㉘	スプリンクラー庫	S-1
㉙	備蓄倉庫	S-1
㉚	グライコテクノロジーラボ	S-1
㉛	外部WC	RC-1
㉜	倉庫	W-1
㉝	自転車置場	S-1
㉞	自転車置場	S-1
㉟	陶芸室	S-1
㊱	倉庫	S-1
㊲	倉庫	S-1
㊳	倉庫	S-1
㊴	倉庫	S-1
㊵	倉庫	S-1
㊶	倉庫	S-1
㊷	倉庫	S-1
配置図 S=1/750


横浜市立大学		工事名	
年月日	R2.10	縮尺	1/750
図名		金沢八景キャンパス全体配置図	

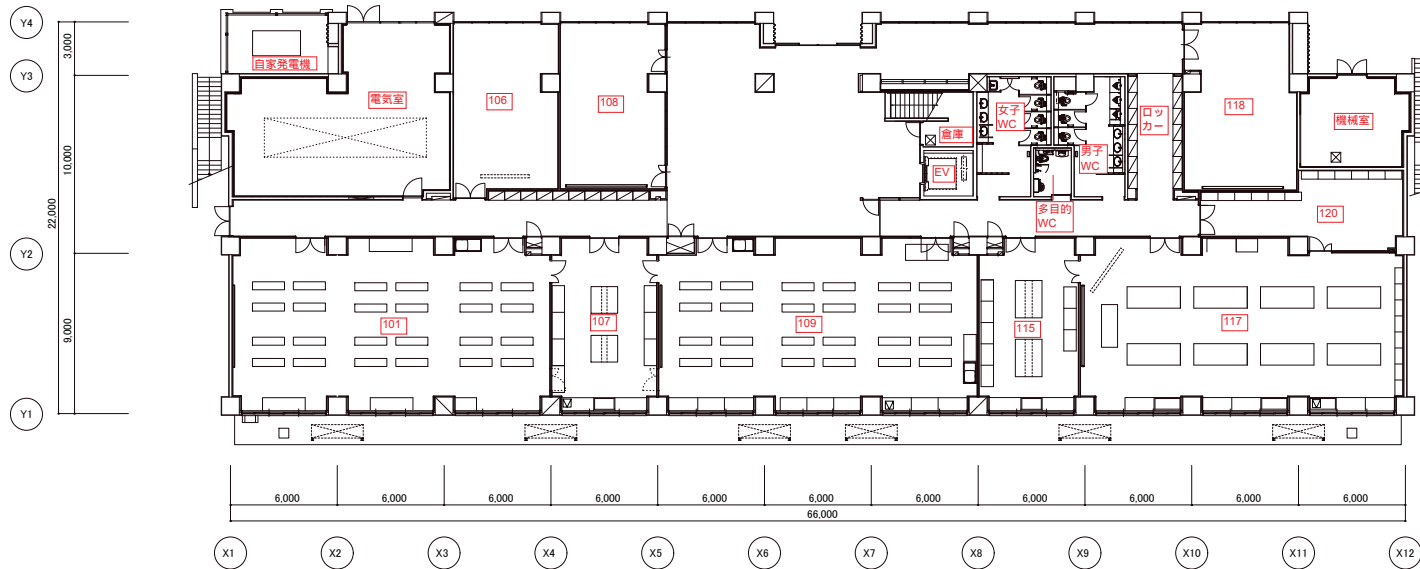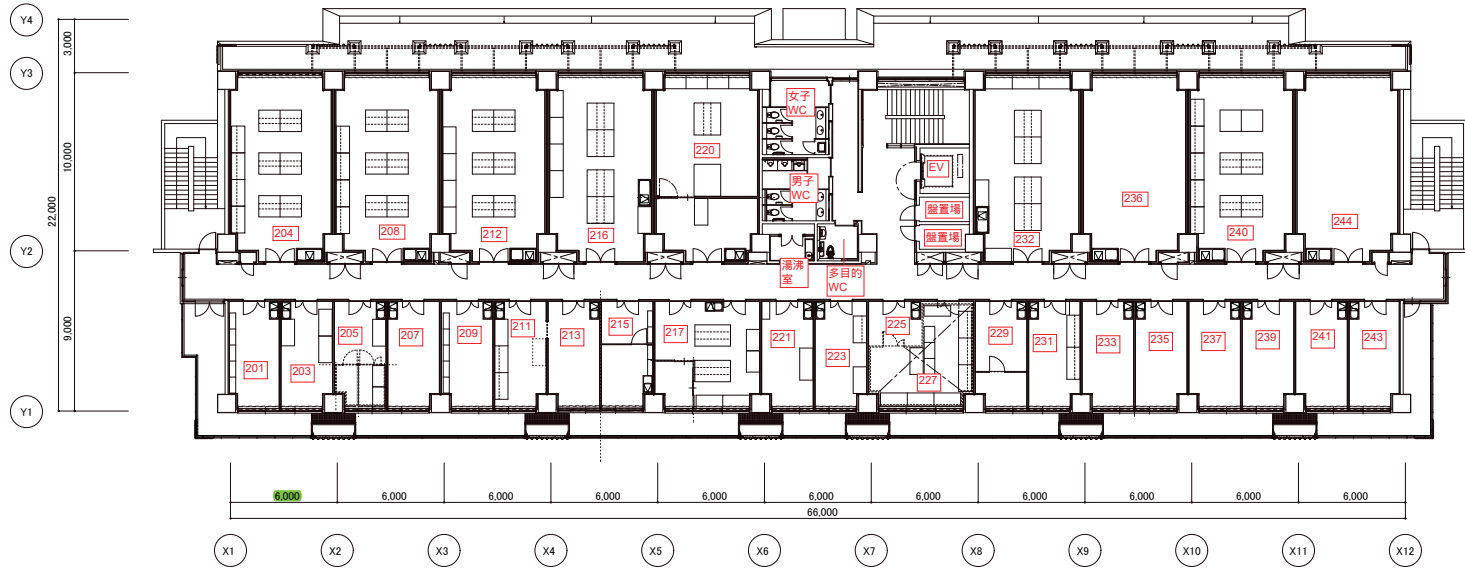

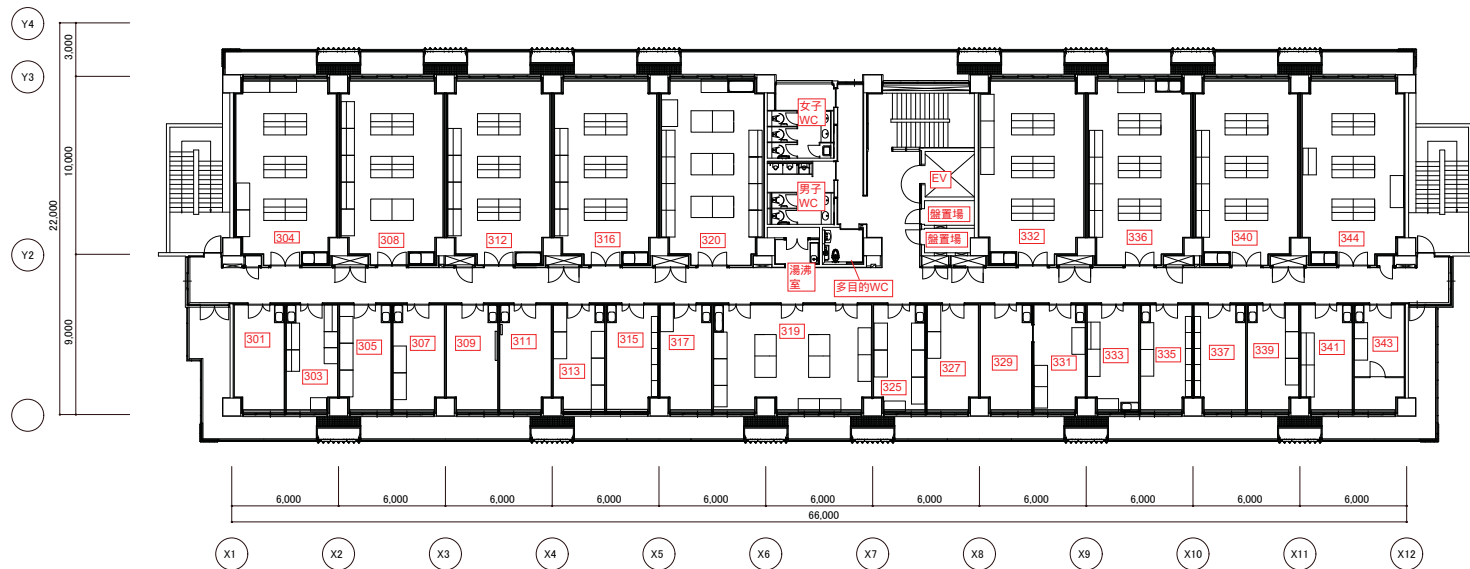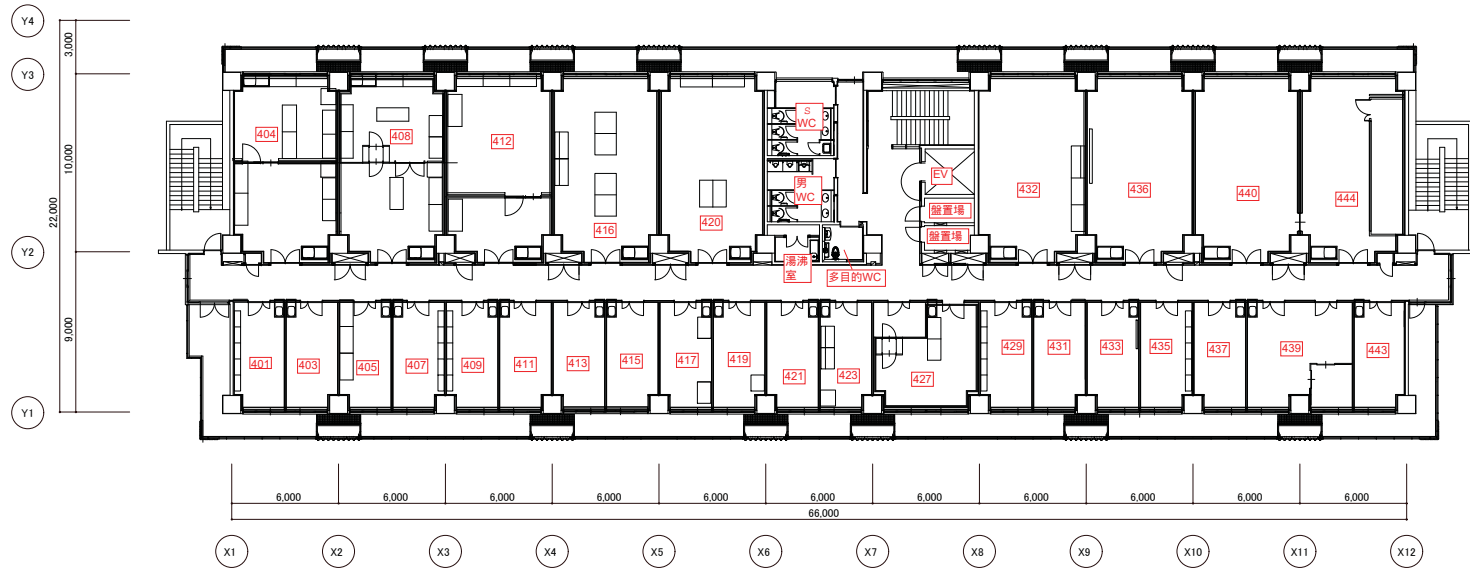

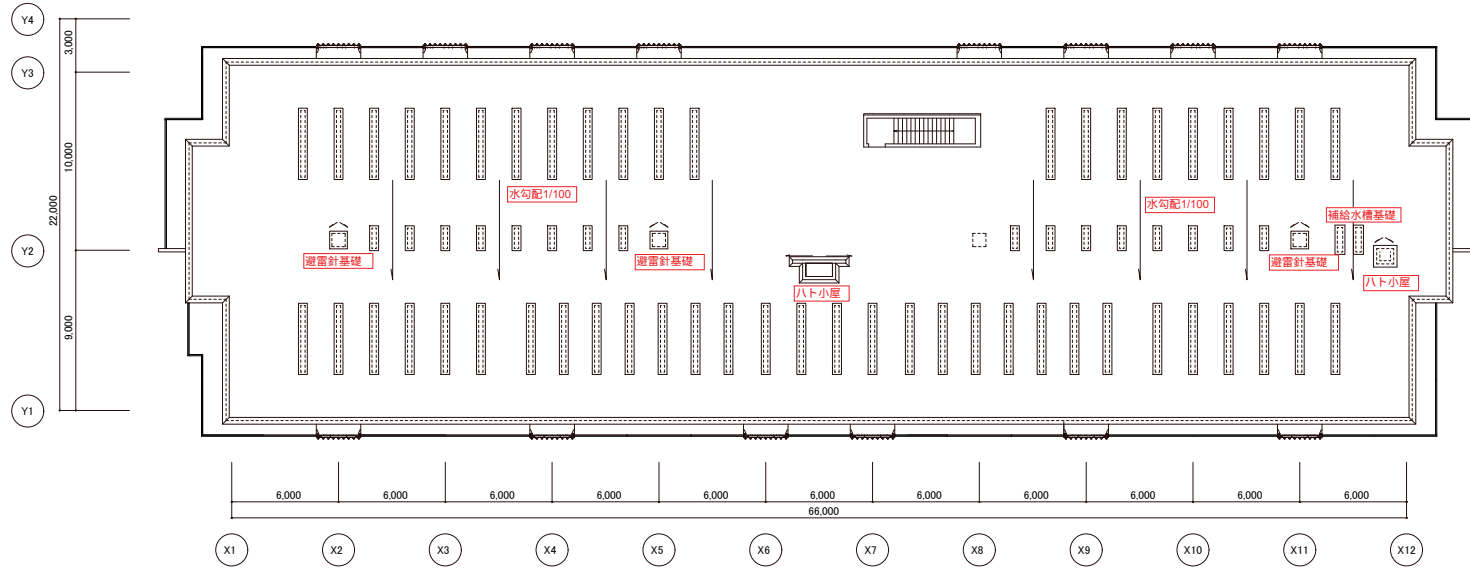

屋上

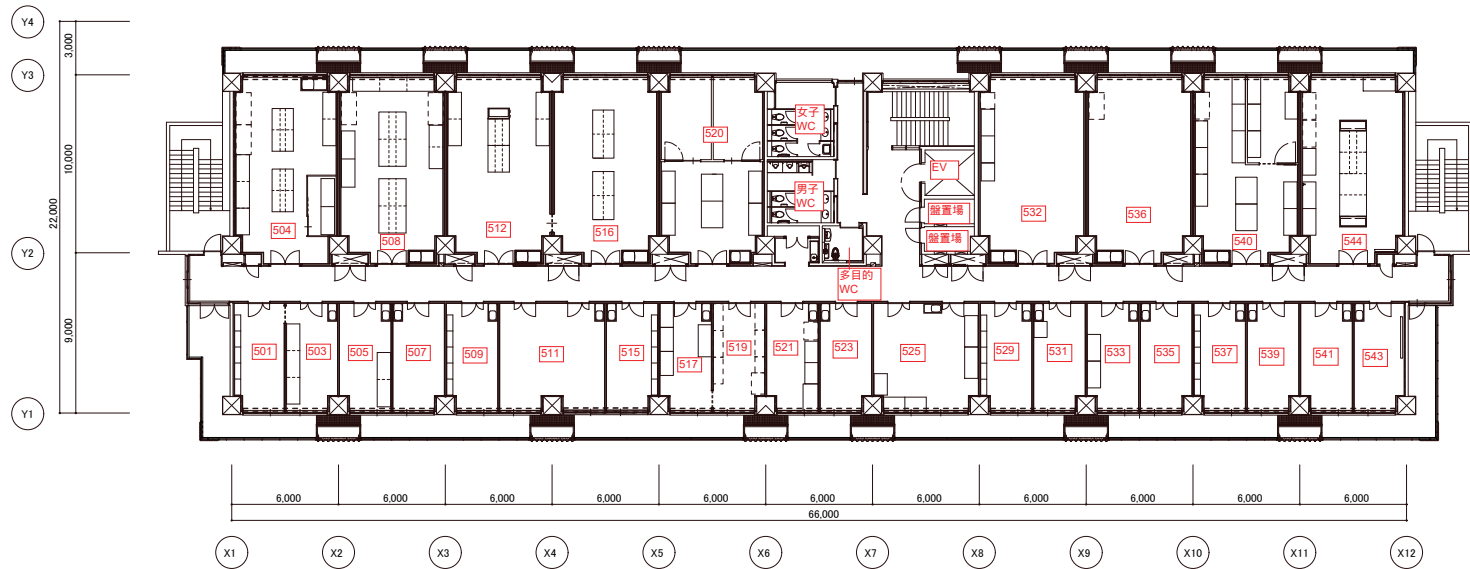

5階

